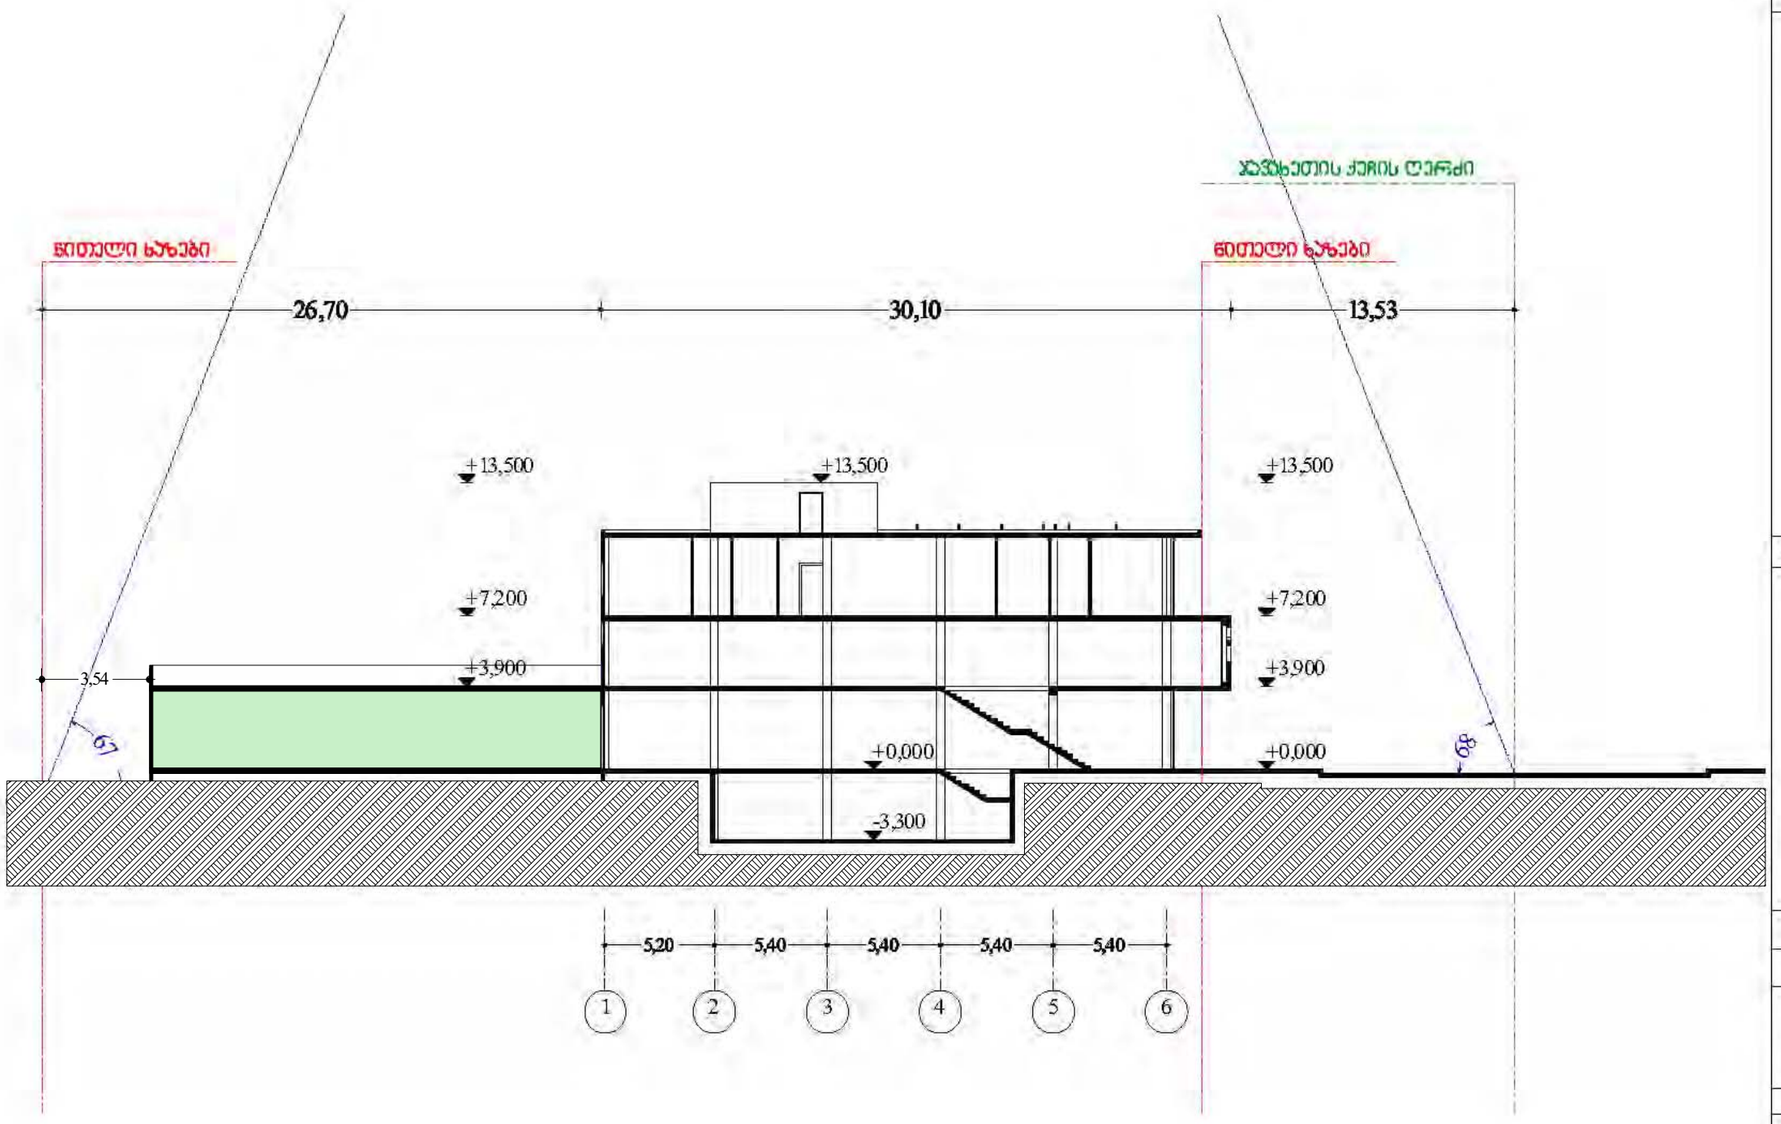

N

ტექ - ეკონომიკური მაჩვენებლები

შენიშვნები NOTES

დამკვეთი CLIENT	შ.პ.ს.ინვესტი-5
პროექტი PROJECT	ზერელი ფუნქციის მრონე შენობა (კომერციული და სასტუმრო)
მისამართი ADDRESS	ქ.თბილისი, ჯავახეთის ქ.: №24,26, ჯავახეთის ქ.№26-ის მიმდებარედ, (ნაკვეთი №1/111) მასივი III,კვარტალი VIII,ორუბესი I მოედნისდასავლეთით(ნაკვეთი №1/119) ჯავახეთის ქ.№26-ის მიმდებარედ

	გვარი	ხელმოწერა
პროექტის ავტორი	ა.გორგილაძე	
დამოწმა	თ.ინასარიძე	

არქიტექტურული ნაწილი

მასშტაბი SCALE	თარიღი DATE OF ISSUE	01/08/2012
	ნახაზი	DRWG.
1:300	სიმაღლის სქემა	
სტადია STAGE	ფურც. PAGES	სულ ALL