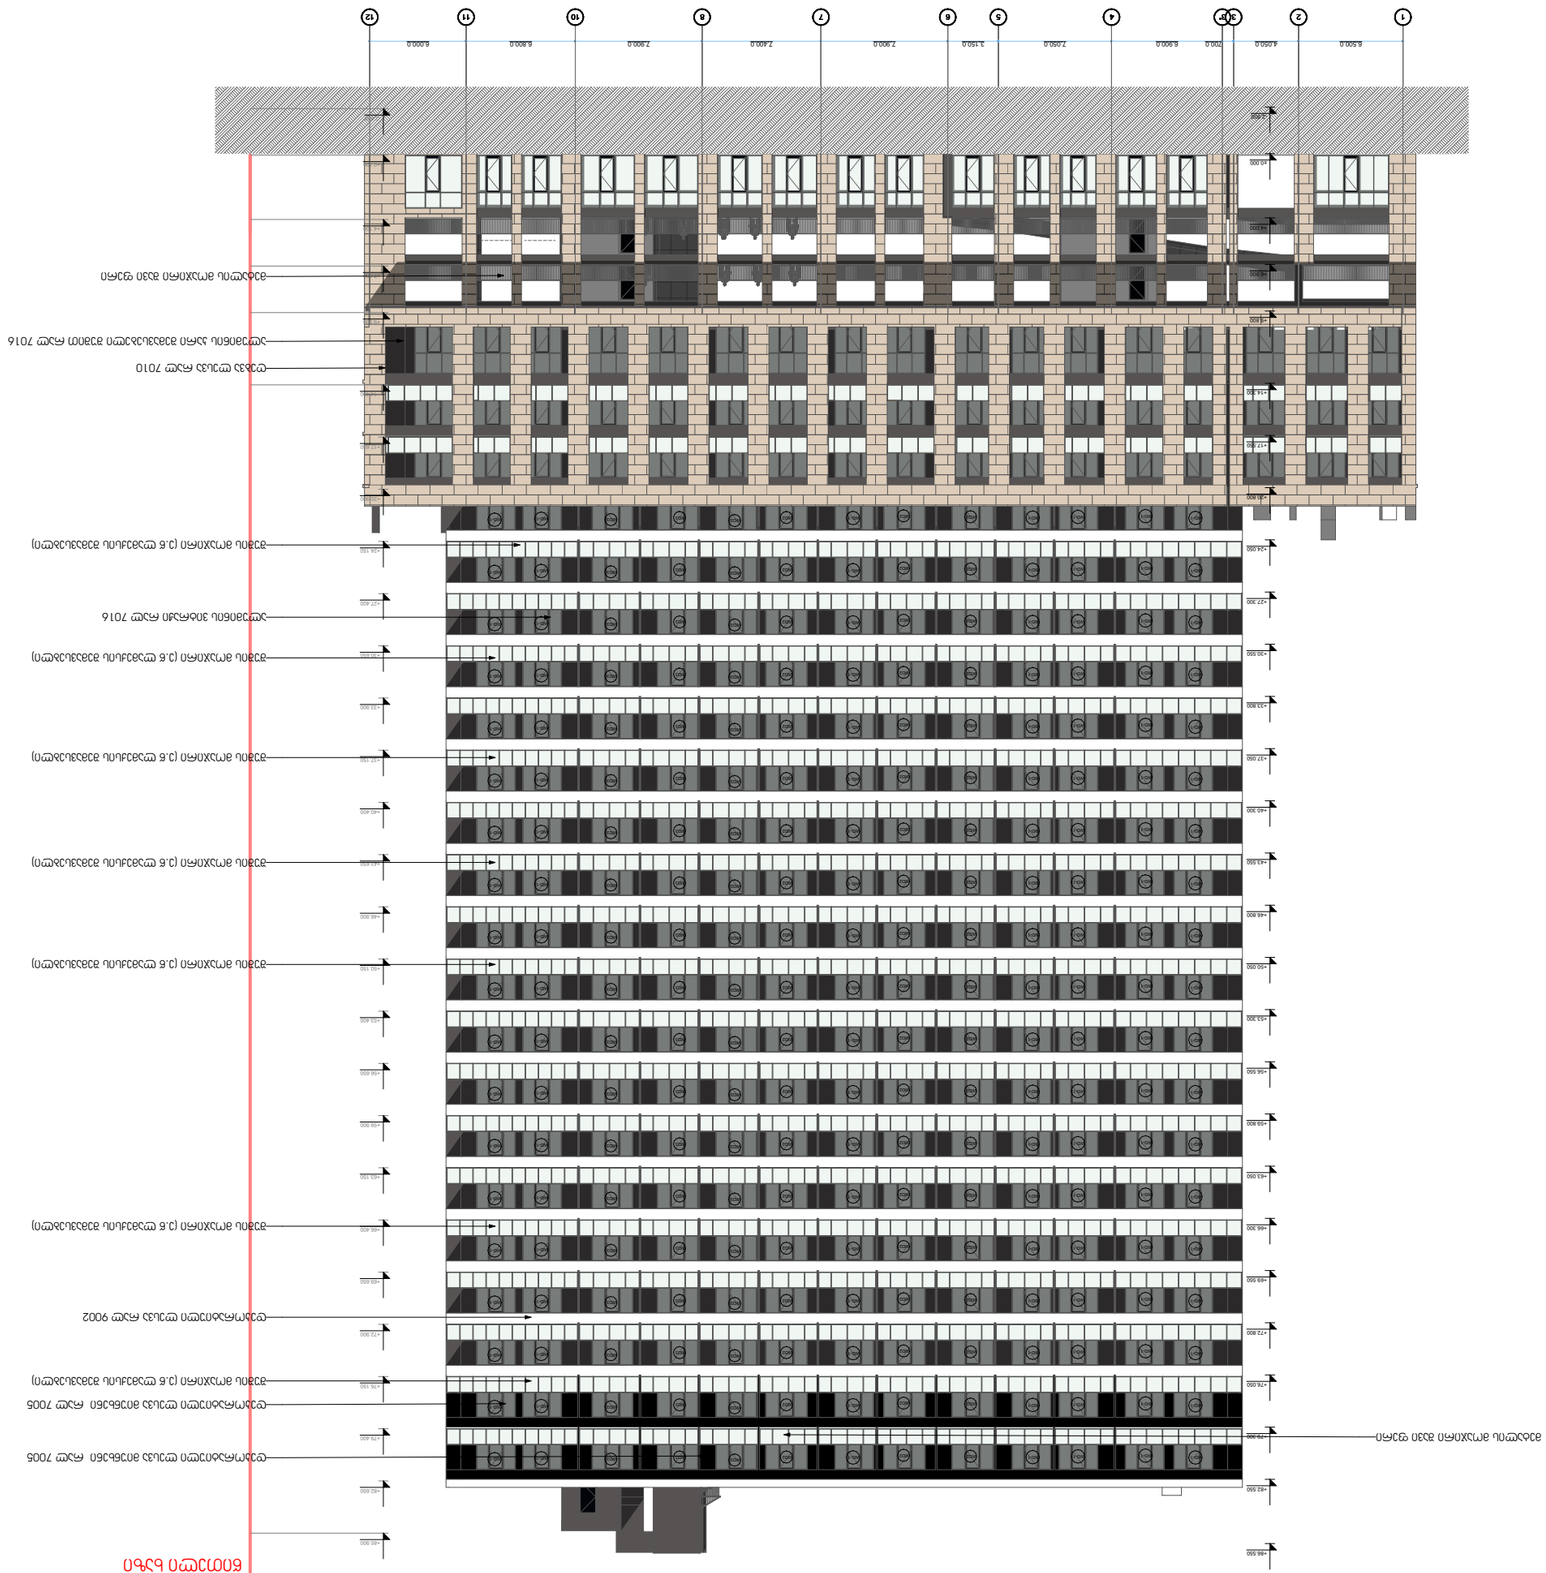

GSPublisherVersion 0.0.100.100

1 2 3 3“ 4 5 6 7 8 10 11 12

-2.800

+85.900

+0.100

+4.100

+7.000

+9.900

+14.400

+17.650

+20.900

+24.150

+27.400

+30.650

+33.900

+37.150

+40.400

+43.650

+46.900

+50.150

+53.400

+56.650

+59.900

+63.150

+66.400

+69.650

+72.900

+76.150

+79.400

+82.650

-2.900

±0.000

+4.000

+6.900

+9.800

+14.300

+17.550

+20.800

+24.050

+27.300

+30.550

+33.800

+37.050

+40.300

+43.550

+46.800

+50.050

+53.300

+56.550

+59.800

+63.050

+66.300

+69.550

+72.800

+76.050

+79.300

+82.550

+86.550

6,500.0 4,050.0 700.0 6,900.0 7,050.0 3,150.0 7,900.0 7,400.0 7,900.0 6,800.0 6,000.0

WD-1 WD-1 WD-1 WD-1 WD2 WD2 WD-1 WD2 WD3 WD3 WD3 WD-1 WD-1

WD-1 WD-1 WD-1 WD-1 WD2 WD2 WD-1 WD2 WD3 WD3 WD3 WD-1 WD-1

WD-1 WD-1 WD-1 WD-1 WD2 WD2 WD-1 WD2 WD3 WD3 WD3 WD-1 WD-1

WD-1 WD-1 WD-1 WD-1 WD2 WD2 WD-1 WD2 WD3 WD3 WD3 WD-1 WD-1

WD-1 WD-1 WD-1 WD-1 WD2 WD2 WD-1 WD2 WD3 WD3 WD3 WD-1 WD-1

WD-1 WD-1 WD-1 WD-1 WD2 WD2 WD-1 WD2 WD3 WD3 WD3 WD-1 WD-1

WD-1 WD-1 WD-1 WD-1 WD2 WD2 WD-1 WD2 WD3 WD3 WD3 WD-1 WD-1

WD-1 WD-1 WD-1 WD-1 WD2 WD2 WD-1 WD2 WD3 WD3 WD3 WD-1 WD-1

WD-1 WD-1 WD-1 WD-1 WD2 WD2 WD-1 WD2 WD3 WD3 WD3 WD-1 WD-1

WD-1 WD-1 WD-1 WD-1 WD2 WD2 WD-1 WD2 WD3 WD3 WD3 WD-1 WD-1

WD-1 WD-1 WD-1 WD-1 WD2 WD2 WD-1 WD2 WD3 WD3 WD3 WD-1 WD-1

WD-1 WD-1 WD-1 WD-1 WD2 WD2 WD-1 WD2 WD3 WD3 WD3 WD-1 WD-1

WD-1 WD-1 WD-1 WD-1 WD2 WD2 WD-1 WD2 WD3 WD3 WD3 WD-1 WD-1

WD-1 WD-1 WD-1 WD-1 WD2 WD2 WD-1 WD2 WD3 WD3 WD3 WD-1 WD-1

WD-1 WD-1 WD-1 WD-1 WD2 WD2 WD-1 WD2 WD3 WD3 WD3 WD-1 WD-1

WD-1 WD-1 WD-1 WD-1 WD2 WD2 WD-1 WD2 WD3 WD3 WD3 WD-1 WD-1

WD-1 WD-1 WD-1 WD-1 WD2 WD2 WD-1 WD2 WD3 WD3 WD3 WD-1 WD-1

WD-1 WD-1 WD-1 WD-1 WD2 WD2 WD-1 WD2 WD3 WD3 WD3 WD-1 WD-1

WD-1 WD-1 WD-1 WD-1 WD2 WD2 WD-1 WD2 WD3 WD3 WD3 WD-1 WD-1

ალუმინის კარი შემავსებელი შუშით რალ 7016

მეტალის მოაჯირი შავი ფერი

ღებვა ლესვა რალ 7010

შუშის მოაჯირი (ე.წ ლამექსის შემავსებლი)

შუშის მოაჯირი (ე.წ ლამექსის შემავსებლი)

ალუმინის ვიტრაჟი რალ 7016

შუშის მოაჯირი (ე.წ ლამექსის შემავსებლი)

დეკორატიული ლესვა რალ 9002

დეკორატიული ლესვა მიუნხენი რალ 7005
მეტალის მოაჯირი შავი ფერი

შუშის მოაჯირი (ე.წ ლამექსის შემავსებლი)

შუშის მოაჯირი (ე.წ ლამექსის შემავსებლი)

შუშის მოაჯირი (ე.წ ლამექსის შემავსებლი)

შუშის მოაჯირი (ე.წ ლამექსის შემავსებლი)

დეკორატიული ლესვა მიუნხენი რალ 7005

სათაური

ფასადი 1-13

მისამართი : ა.წერეთლის გამზირი #117
საკადასტრო კოდი : 01.13.06.001.004

ბლოკი #3
ც ბლოკი

თანამდებობა გვარი ხელმოწერა
pr.konsultanti
დაამუშავა
პრ.ავტორი
მთავარი
არქიტექტორი
პრ.თანაავტორი

მ.მახათაძე
ლ.ცინცაძე
მამუკა კაკულია
მამუკა კაკულია
ნიკოლოზ მაღლაფერიძე

m:1:100

დამკვეთი
შ.პ.ს. შპს გლობალური ტექნოლოგიები
სიდენტიფიკაციო კოდი : 202185553
დირექტორი : ალექსანდრე კირვალიძე

მრავალფუნქციური კომპლექსი

S.p.s qalaqproeqti

წითელი ხაზი

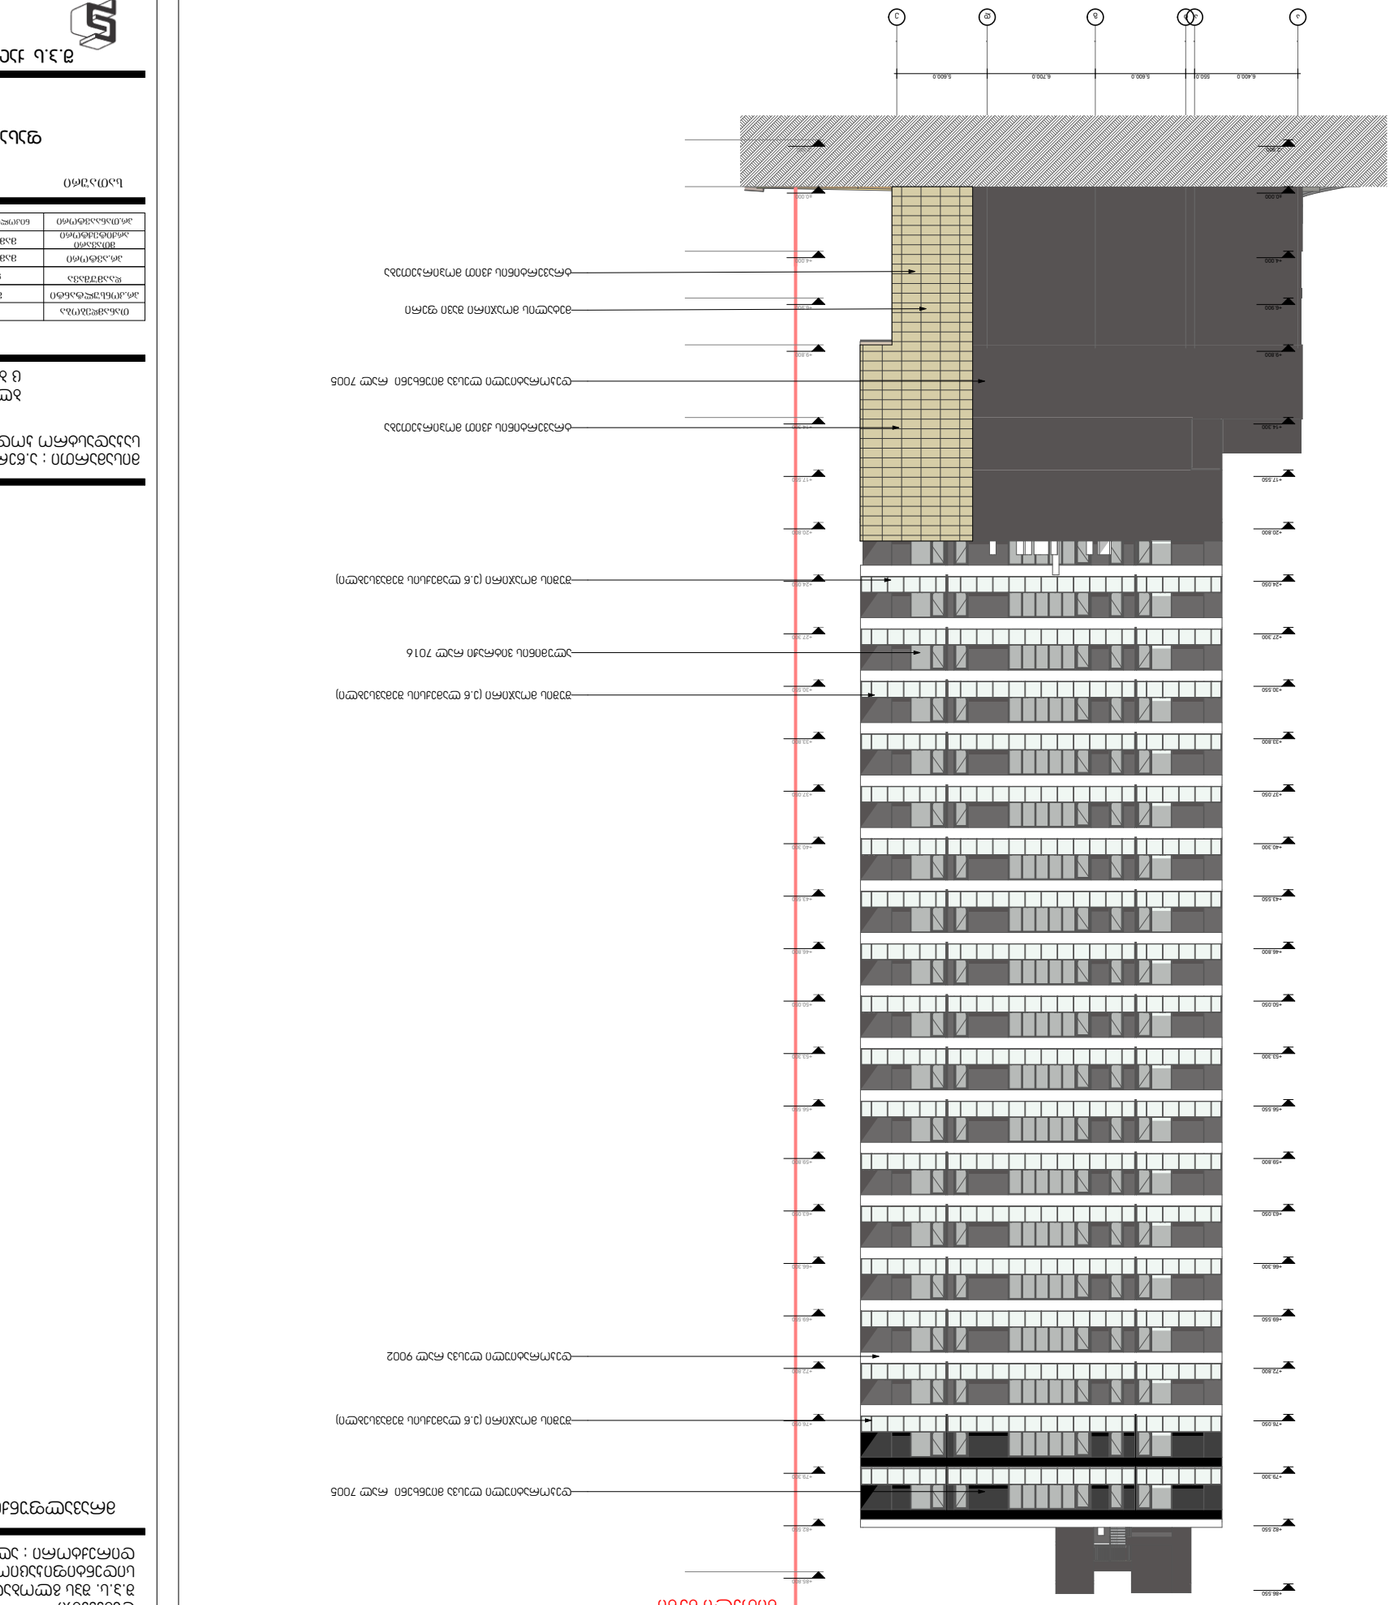

GSPublisherVersion 0.0.100.100

ა ა` ბ გ დ ე

+85.800

-2.900

±0.000

+4.000

+6.900

+9.800

+14.300

+17.550

+20.800

+24.050

+27.300

+30.550

+33.800

+37.050

+40.300

+43.550

+46.800

+50.050

+53.300

+56.550

+59.800

+63.050

+66.300

+69.550

+72.800

+76.050

+79.300

+82.550

-2.900

±0.000

+4.000

+6.900

+9.800

+14.300

+17.550

+20.800

+24.050

+27.300

+30.550

+33.800

+37.050

+40.300

+43.550

+46.800

+50.050

+53.300

+56.550

+59.800

+63.050

+66.300

+69.550

+72.800

+76.050

+79.300

+82.550

+86.550

6,400.0 550.0 5,600.0 6,700.0 5,600.0

შუშის მოაჯირი (ე.წ ლამექსის შემავსებლი)

შუშის მოაჯირი (ე.წ ლამექსის შემავსებლი)

ალუმინის ვიტრაჟი რალ 7016

შუშის მოაჯირი (ე.წ ლამექსის შემავსებლი)

დეკორატიული ლესვა რალ 9002

დეკორატიული ლესვა მიუნხენი რალ 7005

სათაური

ფასადი ა-ე

მისამართი : ა.წერეთლის გამზირი #117 საკადასტრო კოდი : 01.13.06.001.004

ბლოკი #3
ც ბლოკი

თანამდებობა გვარი ხელმოწერა
pr.konsultanti
დაამუშავა
პრ.ავტორი
მთავარი
არქიტექტორი
პრ.თანაავტორი

მ.მახათაძე
ლ.ცინცაძე
მამუკა კაკულია
მამუკა კაკულია
ნიკოლოზ მაღლაფერიძე

m:1:100

დამკვეთი
შ.პ.ს. შპს გლობალური ტექნოლოგიები სიდენტიფიკაციო კოდი : 202185553 დირექტორი : ალექსანდრე კირვალიძე

მრავალფუნქციური კომპლექსი

S.p.s qalaqproeqti

წითელი ხაზი

ტრავერტინის ქვით მოპირკეთება

მეტალის მოაჯირი შავი ფერი

ტრავერტინის ქვით მოპირკეთება

დეკორატიული ლესვა მიუნხენი რალ 7005

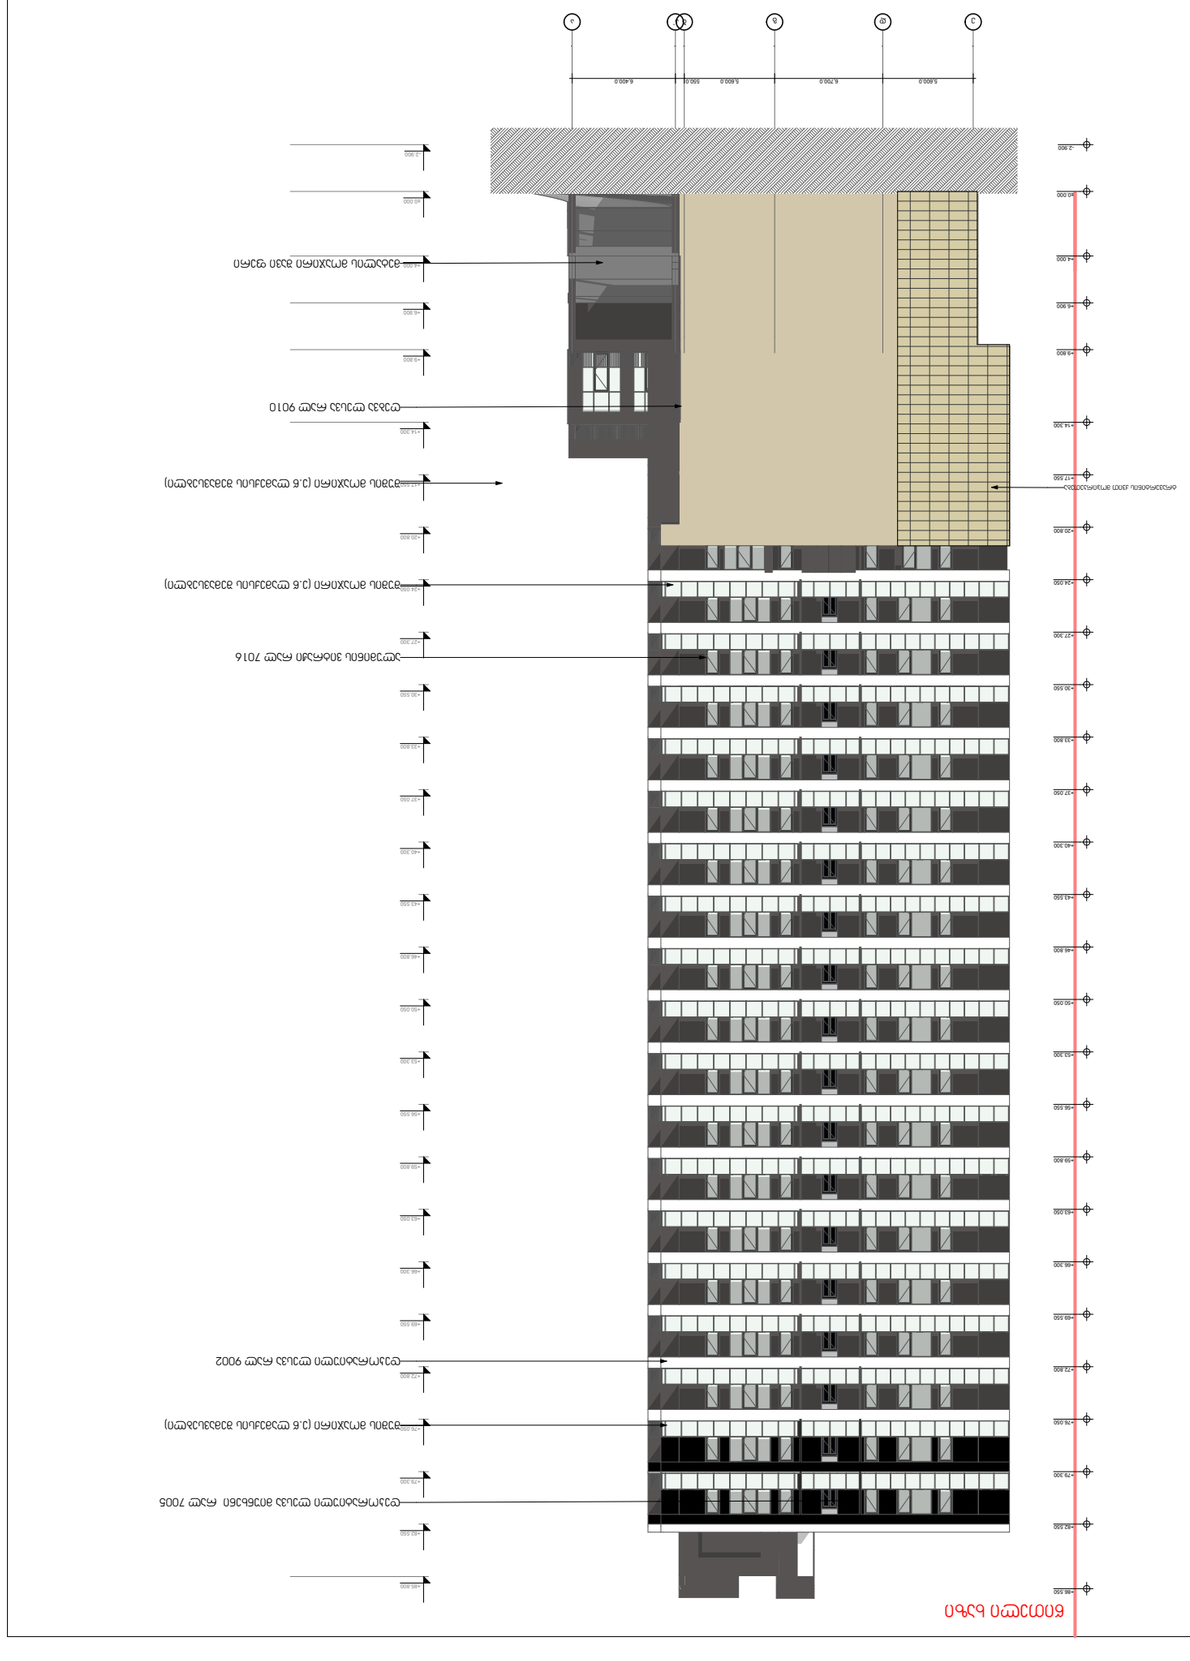

GSPublisherVersion 0.0.100.100

ე დ გ ბ ა` ა

+85.800

-2.900

±0.000

+4.000

+6.900

+9.800

+14.300

+17.550

+20.800

+24.050

+27.300

+30.550

+33.800

+37.050

+40.300

+43.550

+46.800

+50.050

+53.300

+56.550

+59.800

+63.050

+66.300

+69.550

+72.800

+76.050

+79.300

+82.550

-2.900

±0.000

+4.000

+6.900

+9.800

+14.300

+17.550

+20.800

+24.050

+27.300

+30.550

+33.800

+37.050

+40.300

+43.550

+46.800

+50.050

+53.300

+56.550

+59.800

+63.050

+66.300

+69.550

+72.800

+76.050

+79.300

+82.550

+86.550

5,600.0 6,700.0 5,600.0 550.0 6,400.0

მეტალის მოაჯირი შავი ფერი

ღებვა ლესვა რალ 9010

ტრავერტინის ქვით მოპირკეთება შუშის მოაჯირი (ე.წ ლამექსის შემავსებლი)

შუშის მოაჯირი (ე.წ ლამექსის შემავსებლი)

ალუმინის ვიტრაჟი რალ 7016

შუშის მოაჯირი (ე.წ ლამექსის შემავსებლი)

დეკორატიული ლესვა რალ 9002

დეკორატიული ლესვა მიუნხენი რალ 7005

სათაური

ფასადი ე-ა

მისამართი : ა.წერეთლის გამზირი #117
საკადასტრო კოდი : 01.13.06.001.004

ბლოკი #3
ც ბლოკი

თანამდებობა გვარი ხელმოწერა
pr.konsultanti
დაამუშავა
პრ.ავტორი
მთავარი
არქიტექტორი
პრ.თანაავტორი

მ.მახათაძე
ლ.ცინცაძე
მამუკა კაკულია
მამუკა კაკულია
ნიკოლოზ მაღლაფერიძე

m:1:100

დამკვეთი
შ.პ.ს. შპს გლობალური ტექნოლოგიები
სიდენტიფიკაციო კოდი : 202185553
დირექტორი : ალექსანდრე კირვალიძე

მრავალფუნქციური კომპლექსი

S.p.s qalaqproeqti

წითელი ხაზი

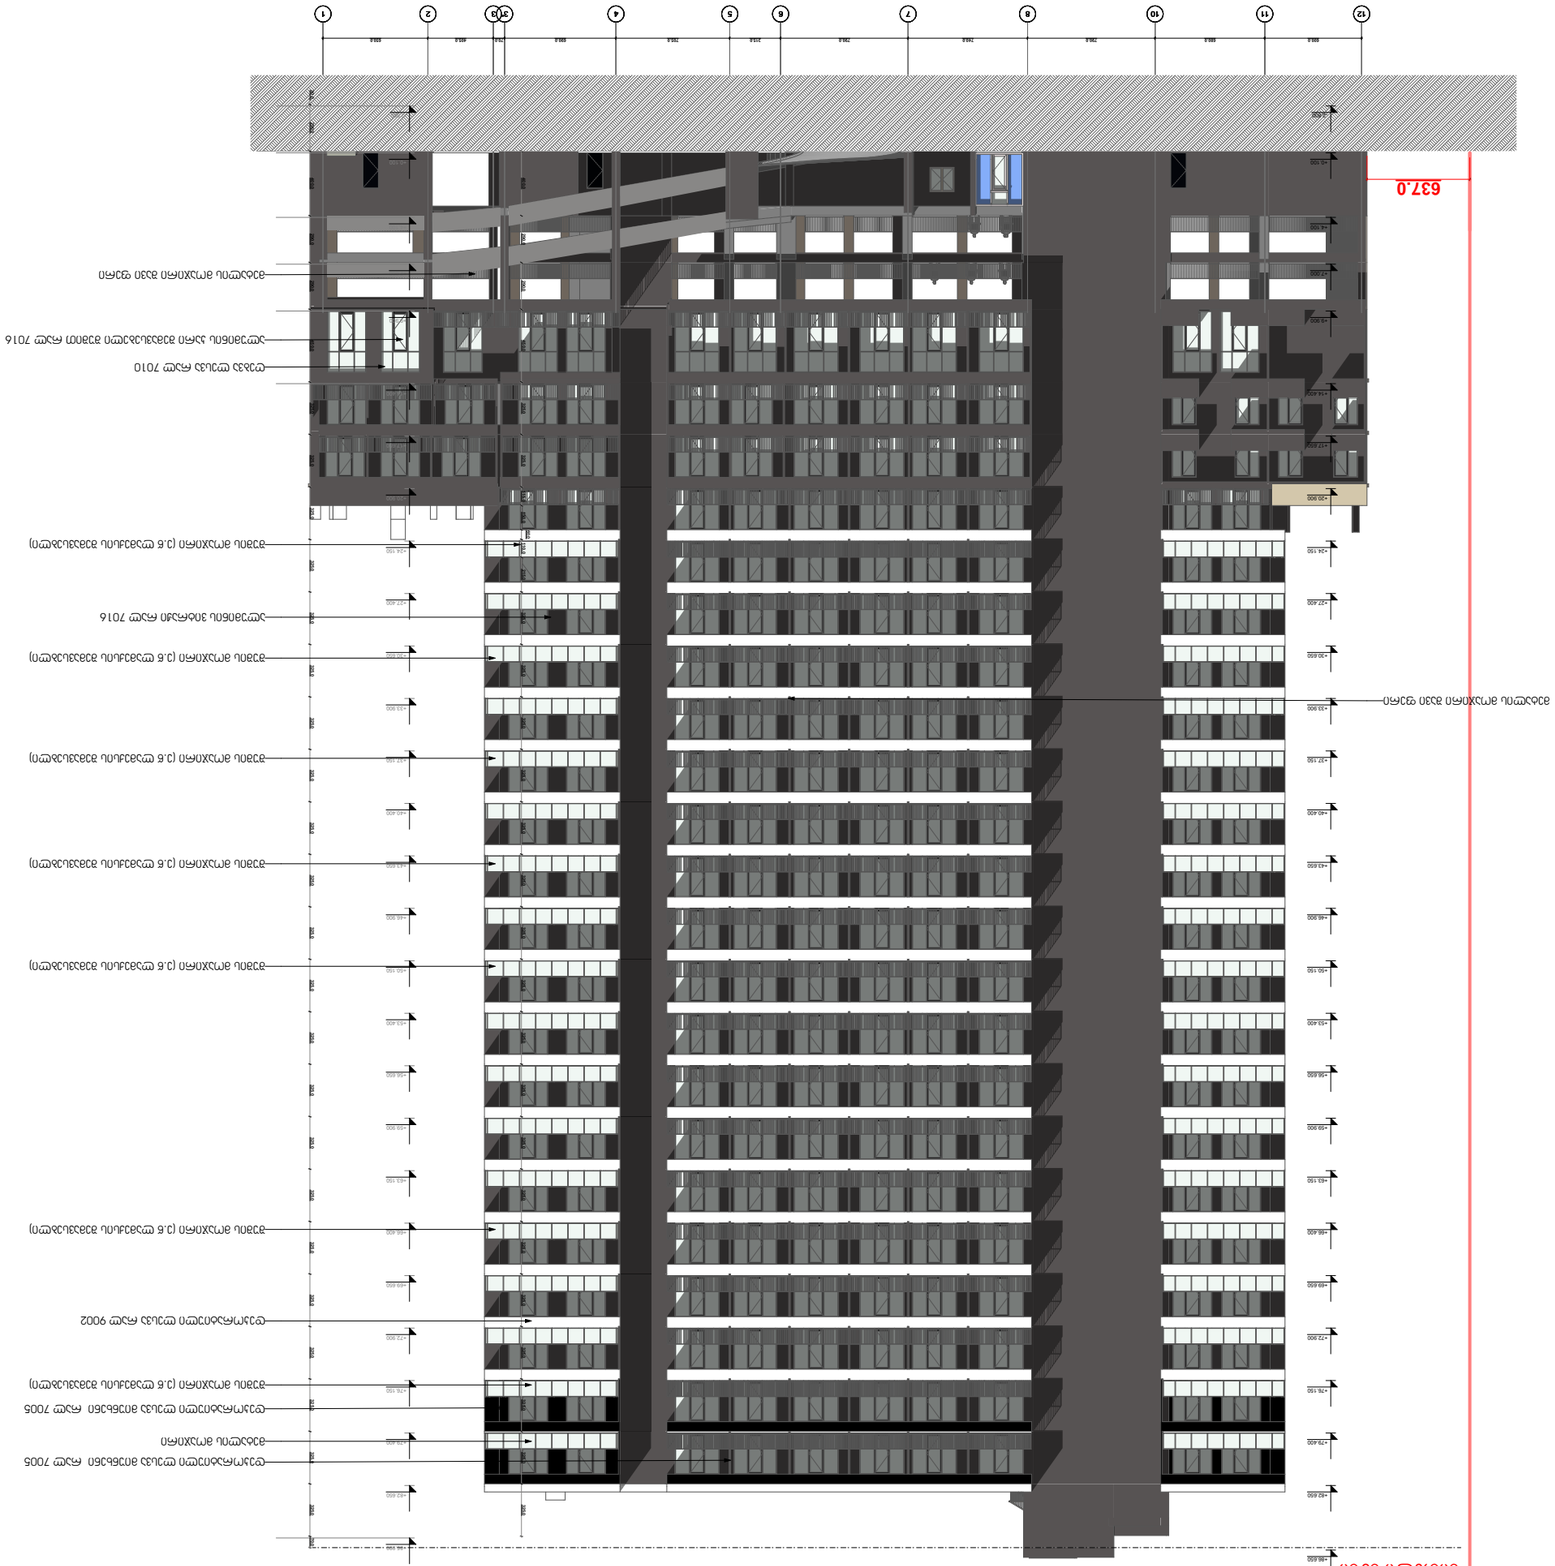

GSPublisherVersion 0.0.100.100

12 11 10 8 7 6 5 4 3“ 3 2 1

70.0 30.0 290.0 400.0 290.0 290.0 450.0 325.0

+85.900

-2.800

+0.100

+4.100

+7.000

+9.900

+14.400

+17.650

+20.900

+24.150

+27.400

+30.650

+33.900

+37.150

+40.400

+43.650

+46.900

+50.150

+53.400

+56.650

+59.900

+63.150

+66.400

+69.650

+72.900

+76.150

+79.400

+82.650

-2.800

+0.100

+4.100

+7.000

+9.900

+14.400

+17.650

+20.900

+24.150

+27.400

+30.650

+33.900

+37.150

+40.400

+43.650

+46.900

+50.150

+53.400

+56.650

+59.900

+63.150

+66.400

+69.650

+72.900

+76.150

+79.400

+82.650

+86.650

115.0 150.0 110.0 400.0 290.0 290.0 450.0 325.0 325.0

60.0

215.0 325.0 325.0 325.0 325.0 325.0 325.0 325.0 325.0 325.0 325.0 325.0 325.0 325.0 325.0 325.0 325.0 325.0 325.0
600.0 680.0 790.0 740.0 790.0 315.0 705.0 690.0 70.0 405.0 650.0

637.0

ალუმინის კარი შემავსებელი შუშით რალ 7016

მეტალის მოაჯირი შავი ფერი

ღებვა ლესვა რალ 7010

შუშის მოაჯირი (ე.წ ლამექსის შემავსებლი)

შუშის მოაჯირი (ე.წ ლამექსის შემავსებლი)

ალუმინის ვიტრაჟი რალ 7016

შუშის მოაჯირი (ე.წ ლამექსის შემავსებლი)

დეკორატიული ლესვა რალ 9002

დეკორატიული ლესვა მიუნხენი რალ 7005

მეტალის მოაჯირი შავი ფერი

შუშის მოაჯირი (ე.წ ლამექსის შემავსებლი)

შუშის მოაჯირი (ე.წ ლამექსის შემავსებლი)

შუშის მოაჯირი (ე.წ ლამექსის შემავსებლი)

შუშის მოაჯირი (ე.წ ლამექსის შემავსებლი)

მეტალის მოაჯირი

დეკორატიული ლესვა მიუნხენი რალ 7005

სათაური

ფასადი 13-1

მისამართი : ა.წერეთლის გამზირი #117
საკადასტრო კოდი : 01.13.06.001.004

ბლოკი #3
ც ბლოკი

თანამდებობა გვარი ხელმოწერა
pr.konsultanti
დაამუშავა
პრ.ავტორი
მთავარი
არქიტექტორი
პრ.თანაავტორი

მ.მახათაძე
ლ.ცინცაძე
მამუკა კაკულია
მამუკა კაკულია
ნიკოლოზ მაღლაფერიძე

m:1:100

დამკვეთი
შ.პ.ს. შპს გლობალური ტექნოლოგიები
სიდენტიფიკაციო კოდი : 202185553
დირექტორი : ალექსანდრე კირვალიძე

მრავალფუნქციური კომპლექსი

S.p.s qalaqproeqti

წითელი ხაზი

ც ბლოკი მრავალბინიანი საცხოვრებელი

2-2

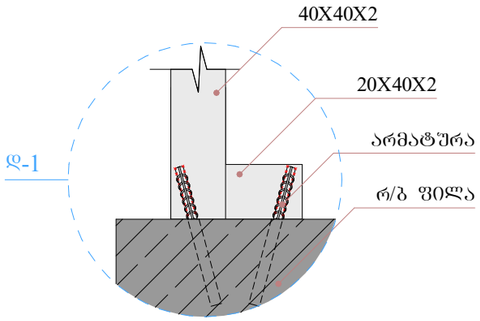

1-1

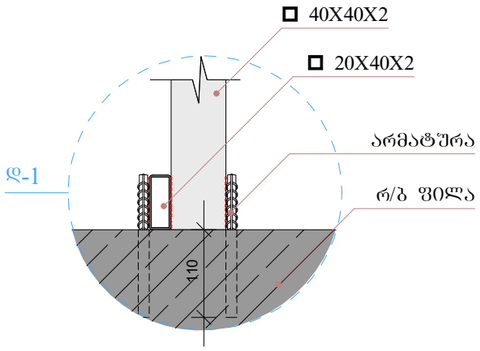

არმატურა მოეწყოს დაბურღვის და ბრაუტის ჩასხმის მეშვეობით.

ჩაბურღვის და გაჭედვის სიღრმე უნდა იყოს არანაკლებ 110მმ.

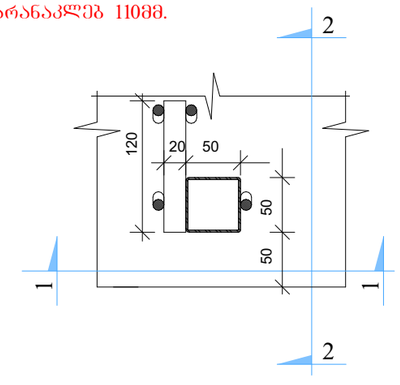

2-2

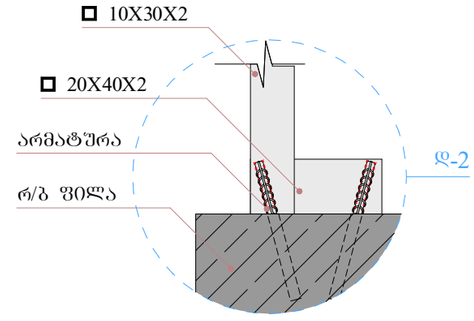

1-1

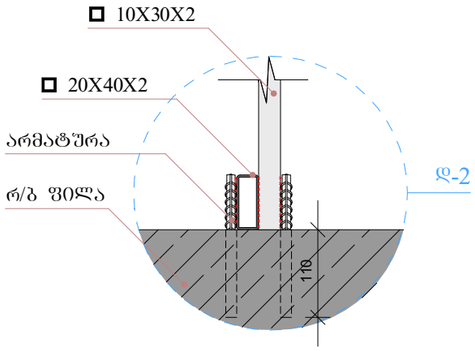

არმატურა მოეწყოს დაბურღვის და ბრაუტის ჩასხმის მეშვეობით.

ჩაბურღვის და გაჭედვის სიღრმე უნდა იყოს არანაკლებ 110მმ.

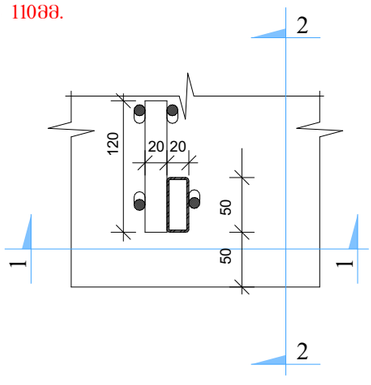

დაბრუნტოს და შეიღებოს

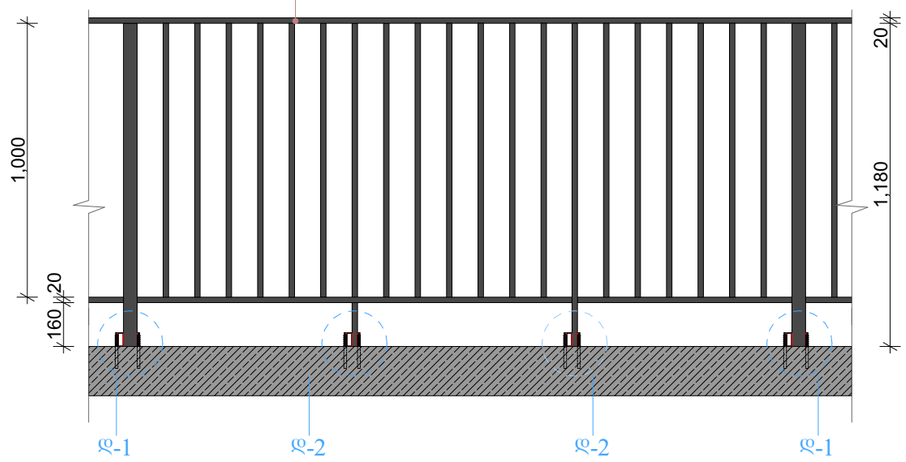

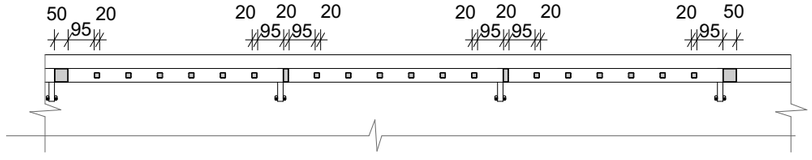

დამკვეთი
შ.პ.ს. შპს გლობალური ტექნოლოგიები
საიდენტიფიკაციო კოდი : 202185553
დირექტორი : ალექსანდრე პირველიძე

მრავალფუნქციური კომპლექსი

ც ბლოკი მრავალბინიანი საცხოვრებელი

მისამართი : ა.წერეთლის გამზირი №117
საკადასტრო კოდი : 01.13.06.001.044

ბლოკი №3
ც ბლოკი

მთავარპროექტი	ბუნარი	ხელმოწერა
არქიტექტორი	მ.მახათაძე	
დაპროექტება	ლ.ციცქიაძე	
კონსტრუქტორი	მაშენა ქადეშია	
მშენებარე კონსტრუქციები	მაშენა ქადეშია	
ინჟინერ-ტექნოლოგი	ნ.ჯორჯოლიანი	

სათაური

მოკაჭიჩის მოწყობის ჯვანძი

შ.პ.ს ქალაქპროექტი

CITY PROJECT

მ:1:100

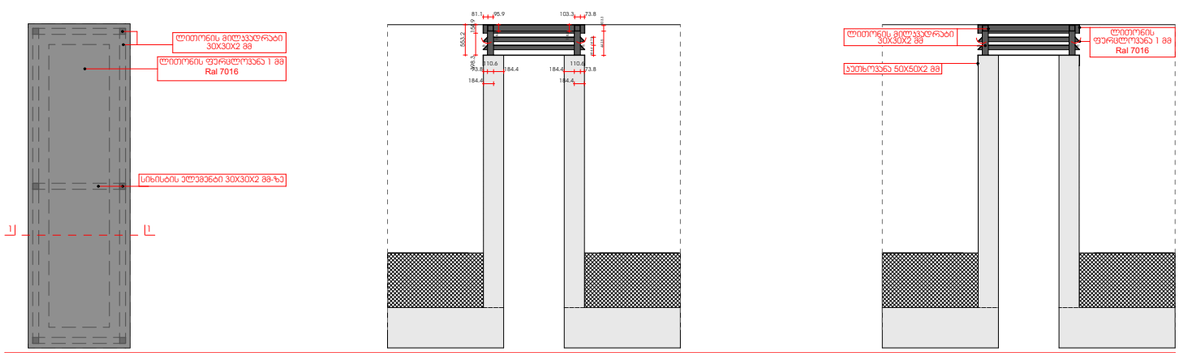

შენიშვნა: მაღალი შახტის შემთხვევაში ბეტონის გულარები გაუკეთდეს ყოველ 1200-1500 მმ შუალედში

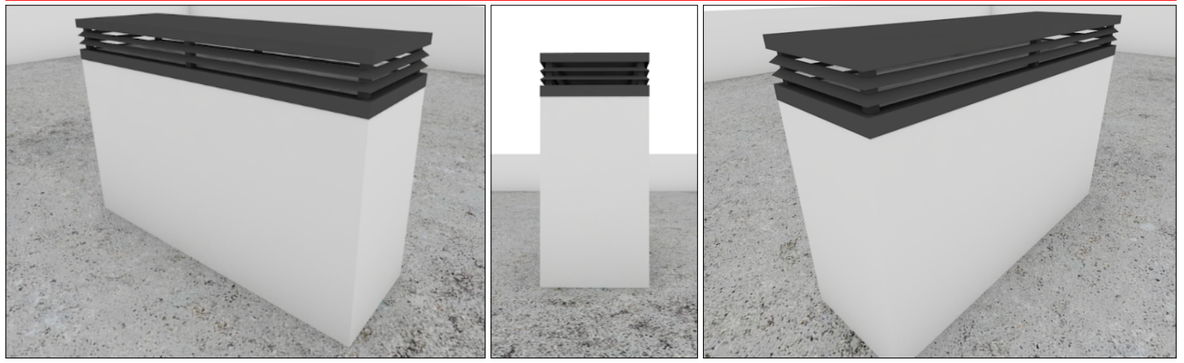

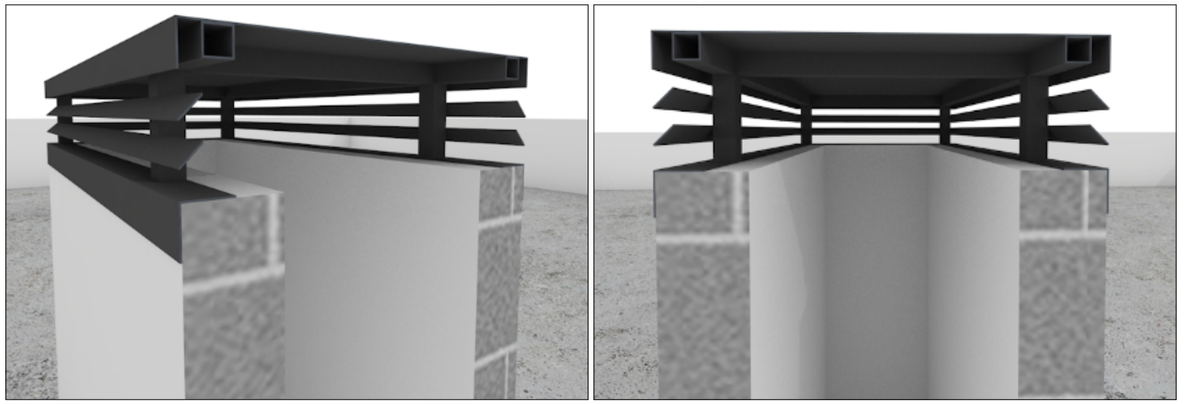

შახტის გაბარიტული ზომები გადამოწმდეს მშენებლობის ეტაპზე.
საჭიროების შემთხვევაში, შახტის ზომიდან გამომდინარე ჩაემატოს სიხისტის ელემენტი 30X30 მმ-ზე.

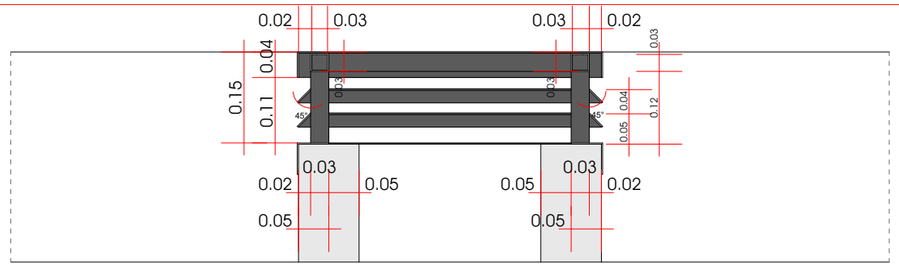

სავენტილაციო შახტის გადახურვა

დამკვეთი
შ.პ.ს. შპს გლობალური ტექნოლოგიები
სიდენტიფიკაციო კოდი : 202185553
დირექტორი : ალექსანდრე ჯირკვლიძე

მრავალფუნქციური კომპლექსი

ც ბლოკი მრავალბინიანი საცხოვრებელი

მისამართი : ა.წერეთლის გამზირი №117
საკადასტრო კოდი : 01.13.06.001.044

ბლოკი №3
ც ბლოკი

თანამდებობა	გვარი	ხელმოწერა
არქიტექტორი	გ.ცხადაძე	
დაკონსტრუქციის	ლ.ცინცაძე	
პროექტორი	ც.ჯიჯეა ა.აკუნლია	
პროექტორი	ც.ჯიჯეა ა.აკუნლია	
პროექტორი	ნ.ბოლოლოს ც.ლილაშვილი	

სათაური

სავენტილაციო შახტის

შ.პ.ს ქალაქპროექტი

CITY PROJECT

მ:1:100

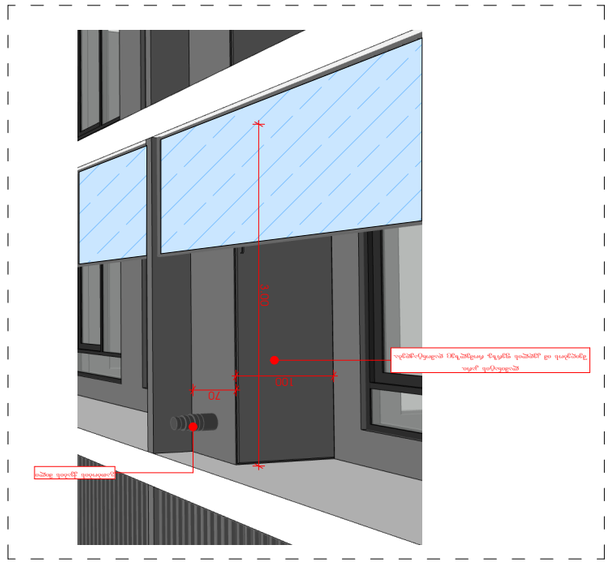

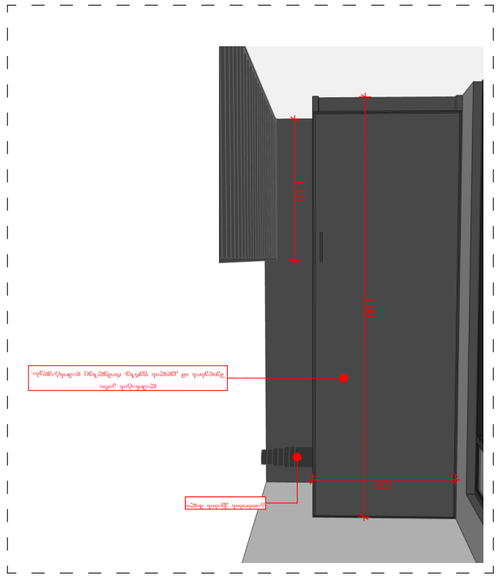

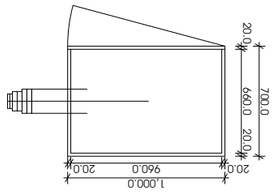

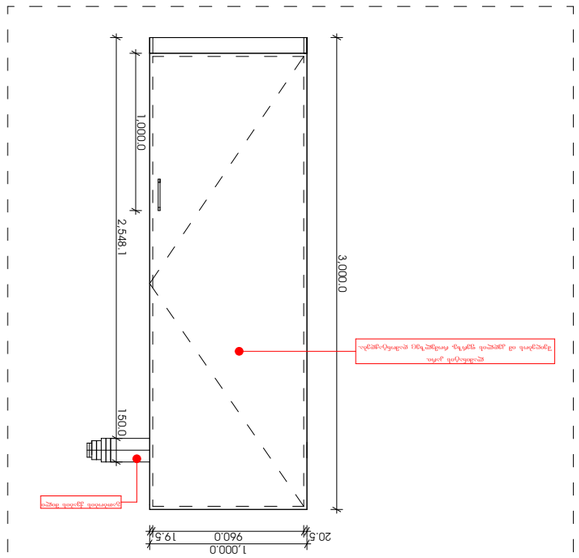

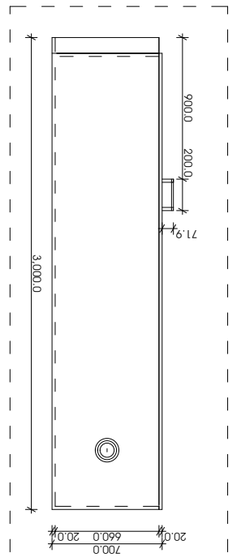

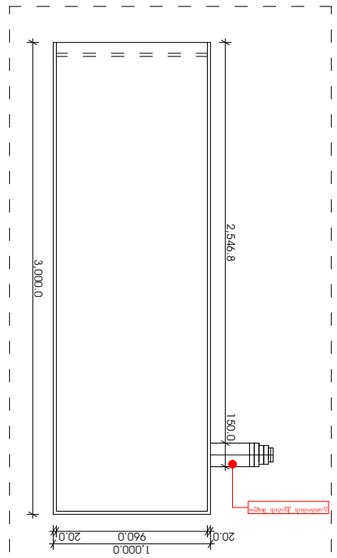

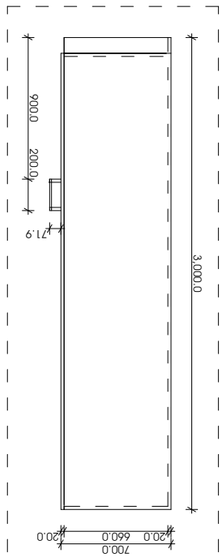

GSPublisherVersion 0.0.100.100

3,000.0

20.5 960.0 19.5

1,000.0

20.0 660.0 20.0 20.0 960.0 20.0 20.0 660.0 20.0

1,000.0

900.0 200.0

71.9

3,000.0

20.0 660.0 20.0 900.0 200.0

71.9

3,000.0

700.0

20.0 960.0 20.0

1,000.0 700.0 1,000.0 700.0 2,548.1 150.0 2,546.8 150.0 3,000.0 3.00

100

1.10

70
100

3.00

ლამინატის კარი.
შეიღებოს იმ კედლის ფერზე, რომელზეც დამონტაჟდება.

ლამინატის კარი.
შეიღებოს იმ კედლის ფერზე, რომელზეც დამონტაჟდება.

ლამინატის კარი.
შეიღებოს იმ კედლის ფერზე, რომელზეც დამონტაჟდება.

გათბობის ქვაბის მილი

გათბობის ქვაბის მილი

გათბობის ქვაბის მილი
გათბობის ქვაბის მილი

შენიშვნა: გათბობა კონდიცირების შესაფუთი კარადა შეიფუთოს იმ კედლის ფერზე რომელზეც განთავსდება.

სათაური

მისამართი : ა.წერეთლის გამზირი #117
საკადასტრო კოდი : 01.13.06.001.004

ბლოკი #3
ც ბლოკი

თანამდებობა გვარი ხელმოწერა
pr.konsultanti
დაამუშავა
პრ.ავტორი
მთავარი
არქიტექტორი
პრ.თანაავტორი

მ.მახათაძე
ლ.ცინცაძე
მამუკა კაკულია
მამუკა კაკულია
ნიკოლოზ მაღლაფერიძე

m:1:100

დამკვეთი
შ.პ.ს. შპს გლობალური ტექნოლოგიები
სიდენტიფიკაციო კოდი : 202185553
დირექტორი : ალექსანდრე კირვალიძე

მრავალფუნქციური კომპლექსი

S.p.s qalaqproeqti

ც ბლოკი მრავალბინიანი საცხოვრებელი

ქვაბის მოწყობის კვანძი

Element ID	DD1	DD1	DD2	DOO - 003	DOO - 003	DOO - 003	DOO - 003	DOO - 003	DOO - 003	DOO - 003	DOO - 003
ID by Classification	Door -DD1	Door -DD1	Door -DD2	Door - 003	Door - 003	Door - 003	Door - 003	Door - 003	Door - 003	Door - 003	Door - 003
Opening Name	Door 27	Door 27	Door 27	Door 27	Door 27	Door 27	Entrance Door 27	Entrance Door 27	Entrance Door 27	Exterior Sliding Doo...	Exterior Sliding Doo...
Quantity	57	60	3	2	4	6	6	23	35	2	3
From Zone	<Undefined>	<Undefined>	<Undefined>	<Undefined>	<Undefined>	<Undefined>	<Undefined>	<Undefined>	<Undefined>	<Undefined>	<Undefined>
To Zone	<Undefined>	<Undefined>	<Undefined>	<Undefined>	<Undefined>	<Undefined>	<Undefined>	<Undefined>	<Undefined>	<Undefined>	<Undefined>
W x H Size	900.0×2,550.0	900.0×2,550.0	900.0×2,550.0	1,000.0×2,200.0	900.0×2,200.0	900.0×2,200.0	950.0×2,100.0	1,000.0×2,100.0	1,000.0×2,100.0	900.0×2,100.0	900.0×2,100.0
Orientation	R	L	R	L	R	L	R	R	L	R	L
Sill height	100.0	100.0	100.0	100.0	100.0	100.0	100.0	100.0	100.0	100.0	100.0
Head height	2,650.0	2,650.0	2,650.0	2,300.0	2,300.0	2,300.0	2,200.0	2,200.0	2,200.0	2,200.0	2,200.0
2D Symbol											
3D Back View	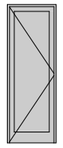	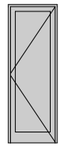	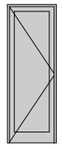	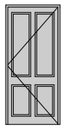	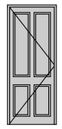	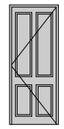	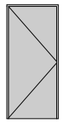	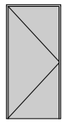	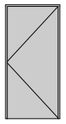	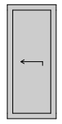	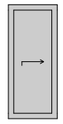

Element ID	DOO - 003	DOO - 003	DOO - 003	DOO - 003	DOO - 003	DOO - 003	DOO - 003	DOO - 004	DOO - 004	DOO - 004	DOO - 004
ID by Classification	Door - 003	Door - 003	Door - 003	Door - 003	Door - 003	Door - 003	Door - 003	Door - 004	Door - 004	Door - 004	Door - 004
Opening Name	Door 27	Door 27	Door 27	Entrance Door 27	Entrance Door 27	Entrance Door 27	Simple Door Opening	Door 27	Door 27	Door 27	Entrance Door 27
Quantity	24	488	494	4	4	5	1	1	19	22	1
From Zone	<Undefined>	<Undefined>	<Undefined>	<Undefined>	<Undefined>	<Undefined>	<Undefined>	<Undefined>	<Undefined>	<Undefined>	<Undefined>
To Zone	<Undefined>	<Undefined>	<Undefined>	<Undefined>	<Undefined>	<Undefined>	<Undefined>	<Undefined>	<Undefined>	<Undefined>	<Undefined>
W x H Size	1,000.0×2,200.0	950.0×2,200.0	950.0×2,200.0	750.0×2,100.0	750.0×2,100.0	950.0×2,100.0	1,400.0×2,100.0	1,000.0×2,200.0	950.0×2,200.0	950.0×2,200.0	950.0×2,200.0
Orientation	R	L	R	L	R	L		R	L	R	L
Sill height	100.0	100.0	100.0	100.0	100.0	100.0	100.0	100.0	100.0	100.0	100.0
Head height	2,300.0	2,300.0	2,300.0	2,200.0	2,200.0	2,200.0	2,200.0	2,300.0	2,300.0	2,300.0	2,300.0
2D Symbol											
3D Back View	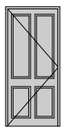	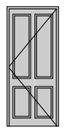	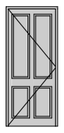	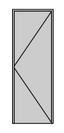	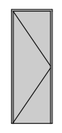	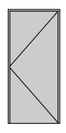					

დამკვეთი
შ.პ.ს. შპს გლობალური ტექნოლოგიები
სიდენტიფიკაციო კოდი : 202185553
დირექტორი : ალექსანდრე პირველიძე

მრავალფუნქციური კომპლექსი

ც ბლოკი მრავალბინიანი საცხოვრებელი

მისამართი : ა.წერეთლის გამზირი №117
საკადასტრო კოდი : 01.13.06.001.004

ბლოკი №3
ც ბლოკი

ორგანიზაცია	ფაქტი	ხელმოწერა
პროექტირების	მემარიანაძე	
ფაქტიშვილი	ლეონიძე	
პროექტორი	მაჭავა ანტონი	
მიმდინარე	მაჭავა ანტონი	
ავტორსუპერვ	მაჭავა ანტონი	
პროექტის მენეჯერი	ნიკოლოზ მალიაშვილი	

სამუშაო

ეპი-ფანჯრის სპეციფიკაცია

შ.პ.ს ქალაქპროექტი

CITY PROJECT

მ:1:100

DOO - 004	DOO - 004	DOO - 004	DOO - 004	DOO - 004	DOO - 004	DOO - 004	DOO - 004	DOO - 004	DOO - 005	DOO - 005
Door - 004	Door - 004	Door - 004	Door - 004	Door - 004	Door - 004	Door - 004	Door - 004	Door - 004	Door - 005	Door - 005
Entrance Door 27	Entrance Door 27	Entrance Door 27	Entrance Door 27	Entrance Door 27	Entrance Door 27	Entrance Double D...	Simple Door Opening	Storefront Double D...	Entrance Door 27	Entrance Door 27
2	3	3	4	4	33	2	52	1	1	1
<Undefined>	<Undefined>	<Undefined>	<Undefined>	<Undefined>	<Undefined>	<Undefined>	<Undefined>	<Undefined>	<Undefined>	<Undefined>
<Undefined>	<Undefined>	<Undefined>	<Undefined>	<Undefined>	<Undefined>	<Undefined>	<Undefined>	<Undefined>	<Undefined>	<Undefined>
950.0×2,100.0	1,000.0×2,200.0	950.0×2,100.0	1,000.0×2,100.0	950.0×2,200.0	1,000.0×2,100.0	1,500.0×2,100.0	1,000.0×2,100.0	3,000.0×2,700.0	1,000.0×2,000.0	1,000.0×2,100.0
R	R	L	L	R	R	L		L	R	L
100.0	100.0	100.0	100.0	100.0	100.0	100.0	100.0	100.0	100.0	100.0
2,200.0	2,300.0	2,200.0	2,200.0	2,300.0	2,200.0	2,200.0	2,200.0	2,800.0	2,100.0	2,200.0
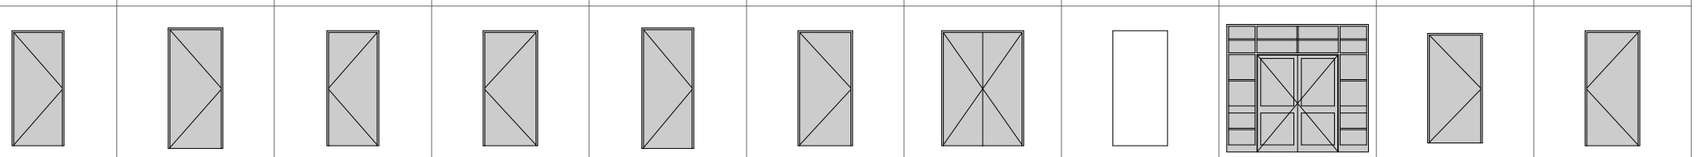										

DOO - 005	DOO - 005	DOO - 005	s-1	s-1	s-1	s-3
Door - 005	Door - 005	Door - 005	Door -1	Door -1	Door -1	Door -3
Entrance Door 27	Entrance Door 27	Simple Door Opening	Door 27	Door 27	Door 27	Entrance Door 27
1	2	26	18	18	36	18
<Undefined>	<Undefined>	<Undefined>	<Undefined>	<Undefined>	<Undefined>	<Undefined>
<Undefined>	<Undefined>	<Undefined>	<Undefined>	<Undefined>	<Undefined>	<Undefined>
1,000.0×2,200.0	1,000.0×2,000.0	1,000.0×2,100.0	1,000.0×2,200.0	950.0×2,200.0	950.0×2,200.0	1,000.0×2,100.0
R	L		L	L	R	L
100.0	1,600.0	100.0	100.0	100.0	100.0	100.0
2,300.0	3,600.0	2,200.0	2,300.0	2,300.0	2,300.0	2,200.0
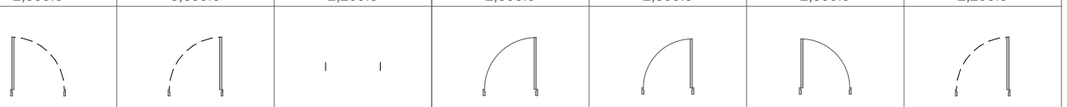						
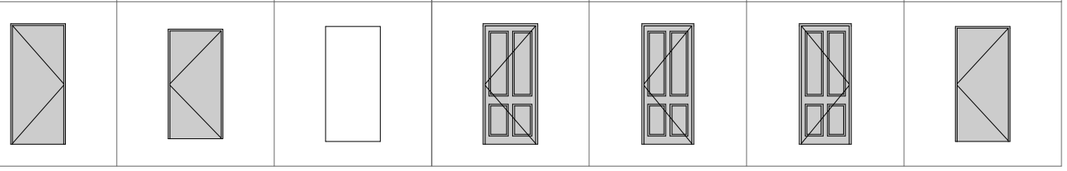						

დამკვეთი
შ.პ.ს. შპს გლობალური ტექნოლოგიები
საიდენტიფიკაციო კოდი : 202185553
დირექტორი : ალექსანდრე ჯირკვლიძე

მრავალფუნქციური კომპლექსი

ც ბლოკი მრავალბინიანი საცხოვრებელი

მისამართი : ა.წერეთლის გამზირი №117
საკადასტრო კოდი : 01.13.06.001.004

ბლოკი №3
ც ბლოკი

თანამდებობა	გვარი	ხელმოწერა
არქიტექტორი	მგებრიშვილი	
ჩარჩოს	ლეონიძე	
პროექტორი	მაჭუტაძე ქალთლია	
მთავარი არქიტექტორი	მაჭუტაძე ქალთლია	
პროექტის	ნიკოლოზ მალლაფერიძე	

სათაური

ბაზ-ფენჭრის სპეციფიკაცია

შ.პ.ს ქალაქპროექტი

CITY PROJECT

მ:1:100

WD2	WD2	WD3	WD3	WD5	WD5	WD6	WD-1	WD-1	WD-1	WD-4	WD-4	WD-4	WD-7
Door -WD2	Door -WD2	Door -WD3	Door -WD3	Door -WD5	Door -WD5	Door -WD6	Door -1	Door -1	Door -1	Door -4	Door -4	Door -4	Door -7
Door with 2 Sideligh...	Door with 2 Sideligh...	Door with 2 Sideligh...	Door with 2 Sideligh...	Door with Sidelight ...	Door with Sidelight ...	Door with Sidelight ...	Door with 2 Sideligh...	Door with 2 Sideligh...	Door with 2 Sideligh...	Door with 2 Sideligh...	Door with 2 Sideligh...	Door with 2 Sideligh...	Door with 2 Sideligh...
21	42	21	61	19	19	38	19	94	136	42	84	2	2
<Undefined>	<Undefined>	<Undefined>	<Undefined>	<Undefined>	<Undefined>	<Undefined>	<Undefined>	<Undefined>	<Undefined>	<Undefined>	<Undefined>	<Undefined>	<Undefined>
<Undefined>	<Undefined>	<Undefined>	<Undefined>	<Undefined>	<Undefined>	<Undefined>	<Undefined>	<Undefined>	<Undefined>	<Undefined>	<Undefined>	<Undefined>	<Undefined>
2,600.0×2,550.0	2,600.0×2,550.0	2,550.0×2,550.0	2,550.0×2,550.0	2,180.0×2,550.0	2,180.0×2,550.0	5,155.0×2,550.0	2,425.0×2,550.0	2,425.0×2,550.0	2,425.0×2,550.0	2,750.0×2,550.0	2,750.0×2,550.0	2,100.0×2,550.0	2,100.0×2,550.0
R	L	L	R	R	L	R	L	L	R	R	L	L	R
100.0	100.0	100.0	100.0	100.0	100.0	100.0	100.0	100.0	100.0	100.0	100.0	100.0	100.0
2,650.0	2,650.0	2,650.0	2,650.0	2,650.0	2,650.0	2,650.0	2,650.0	2,650.0	2,650.0	2,650.0	2,650.0	2,650.0	2,650.0

HWD-1	HWD-1	HWD-2	HWD-2	HWD-3	HWD-3	HWD-4	HWD-4	HWD-4	HWD-7	HWD-7
Door -1	Door -1	Door -2	Door -2	Door -3	Door -3	Door -4	Door -4	Door -4	Door -7	Door -7
Door with 2 Sideligh...	Door with 2 Sideligh...	Door with 2 Sideligh...	Door with 2 Sideligh...	Door with 2 Sideligh...	Door with 2 Sideligh...	Door with 2 Sideligh...	Door with 2 Sideligh...	Door with 2 Sideligh...	Door with 2 Sideligh...	Door with 2 Sideligh...
9	11	2	1	1	2	2	4	1	1	1
<Undefined>	<Undefined>	<Undefined>	<Undefined>	<Undefined>	<Undefined>	<Undefined>	<Undefined>	<Undefined>	<Undefined>	<Undefined>
<Undefined>	<Undefined>	<Undefined>	<Undefined>	<Undefined>	<Undefined>	<Undefined>	<Undefined>	<Undefined>	<Undefined>	<Undefined>
2,425.0×3,800.0	2,425.0×3,800.0	2,600.0×3,800.0	2,600.0×3,800.0	2,550.0×3,800.0	2,550.0×3,800.0	2,775.0×3,800.0	2,775.0×3,800.0	2,100.0×3,800.0	2,100.0×3,800.0	2,100.0×3,800.0
L	R	R	L	L	R	R	L	L	L	R
100.0	100.0	100.0	100.0	100.0	100.0	100.0	100.0	100.0	100.0	100.0
3,900.0	3,900.0	3,900.0	3,900.0	3,900.0	3,900.0	3,900.0	3,900.0	3,900.0	3,900.0	3,900.0

ՈՒՈՐՇՈՒԹՅԱՆ ՄԱՐԶՈՒՄԲԱՇԽՈՒԹՅԱՆ ԱԶԳԱՅԻՆ
ՀԱՄԱԼՍԱՐԱՆ ԳԱՅԿԱԿԱՆ ՀԱՄԱԼՍԱՐԱՆ : ՈՒՄԱՔՈՒՄԱՅԻՆ
ՊՐՈՑԵՍՆԵՐԻ ԿԱՌԱՎԱՐՄԱՆ ԵՎ ԱՆՎՏԱՆԳՈՒԹՅԱՆ ԱՄԲԻՈՆ ՀԻՄՆԱԴՐԱՄ

ՀԱՐՑԱՇԱՐԻ ՄԱՐԶՈՒՄԲԱՇԽՈՒԹՅԱՆ ԱԶԳԱՅԻՆ ՀԻՄՆԱԴՐԱՄ

Ա ձեռնարկ

ՀՀ, ք. Երևան, Կոմիտաս 49/2 շենք, 1-ին հարկ : 2021 85553
ՀԱՀՀՇՄՀ ՀԱՇՎԱՌՈՒՄՆԵՐԻ ԿԱՌԱՎԱՐՄԱՆ ՀԱՄԱԿԱՐԳԱՅԻՆ ՀԱՐԹԱԿ

ՀՀՇՀՄՀ

ՀԱՐՑԱՇԱՐԻ ՄԱՐԶՈՒՄԲԱՇԽՈՒԹՅԱՆ ԱԶԳԱՅԻՆ ՀԻՄՆԱԴՐԱՄ

Ա ձեռնարկ

ՀՀՇՀՄՀ ՀԱՇՎԱՌՈՒՄՆԵՐԻ ԿԱՌԱՎԱՐՄԱՆ ՀԱՄԱԿԱՐԳԱՅԻՆ ՀԱՐԹԱԿ : 01.1.3.06.001.004

Ա ձեռնարկ №3

ՕՐԻՆԱԿԱՎՈՐՎԱԾ ՀՈՂԱՄԱՍԵՐ	ՀԱՅԱՍՊ	ԱՇԽԱՏՈՒԹՅԱՆ ՏԵՍԱԿԱՆ ՀԱՄԱԿԱՐԳ
ՀԱՅԱՍՏԱՆԻ ՀԱՆՐԱՊԵՏՈՒԹՅԱՆ ՏԱՐԱԾՔԱՅԻՆ ԿԱՌԱՎԱՐՄԱՆ ՄԱՐՄՆԻ ՀԱՄԱՐ	ԱՇԽԱՏԱՆՔԱՅԻՆ ՏԵՍԱԿԱՆ ՀԱՄԱԿԱՐԳ	
ԱՇԽԱՏԱՆՔԱՅԻՆ ՏԵՍԱԿԱՆ ՀԱՄԱԿԱՐԳ		
ՀԱՅԱՍՏԱՆԻ ՀԱՆՐԱՊԵՏՈՒԹՅԱՆ ՏԱՐԱԾՔԱՅԻՆ ԿԱՌԱՎԱՐՄԱՆ ՄԱՐՄՆԻ ՀԱՄԱՐ	ԱՇԽԱՏԱՆՔԱՅԻՆ ՏԵՍԱԿԱՆ ՀԱՄԱԿԱՐԳ	
ՀԱՅԱՍՏԱՆԻ ՀԱՆՐԱՊԵՏՈՒԹՅԱՆ ՏԱՐԱԾՔԱՅԻՆ ԿԱՌԱՎԱՐՄԱՆ ՄԱՐՄՆԻ ՀԱՄԱՐ	ԱՇԽԱՏԱՆՔԱՅԻՆ ՏԵՍԱԿԱՆ ՀԱՄԱԿԱՐԳ	

ՀԱՏՈՐ

ՀԱՐՑԱՇԱՐԻ ՄԱՐԶՈՒՄԲԱՇԽՈՒԹՅԱՆ ԱԶԳԱՅԻՆ ՀԻՄՆԱԴՐԱՄ

ՀՀՇՀՄՀ

CITY PROJECT

1:100 ՄԱՍՇՏԱԲ

გარე კედლები (ლესვა/დებვით) U=0.354
კარ-ფანჯარა (ალუმინი) U=1.78

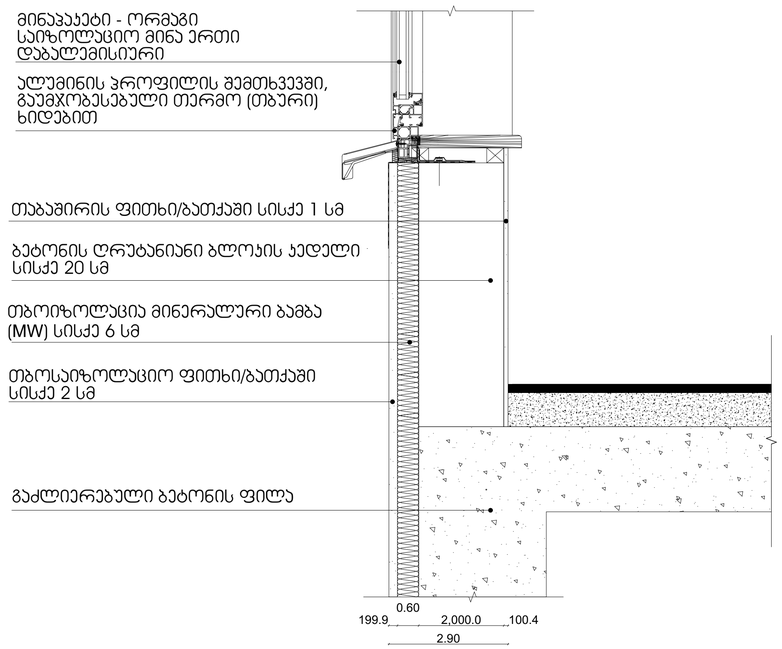

გარე კედლები +0.10, +9.90, +14.40 და + 17.65 ნიშ-ზე "ე-ა" ღერძებში (ტრავენტინის ფილებით მოპირკეთებით) U=0.337
კარ-ფანჯარა (ალუმინი) U=1.78

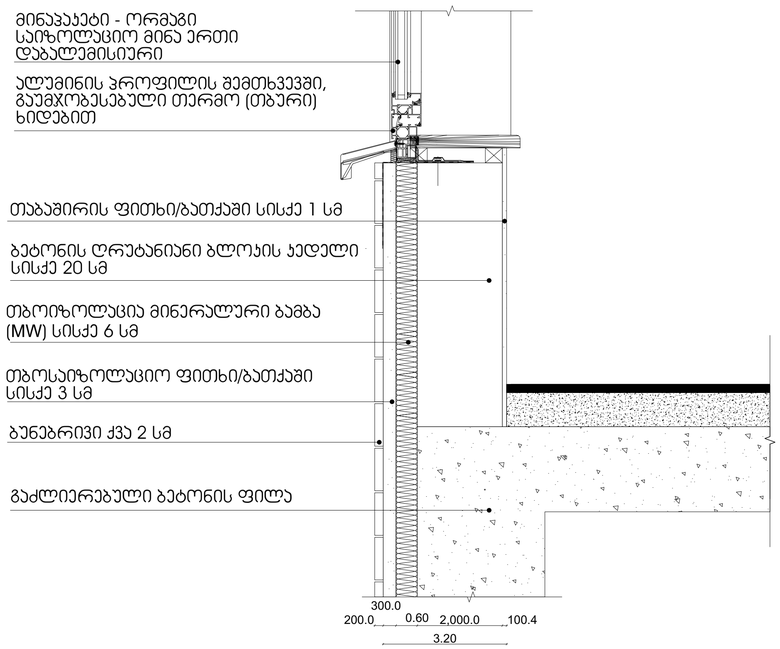

კომერციული ფართის იატაკი შემოზღუდული ავტოფარეხის თავზე
+0.10 ნიშ-ზე U=0.368

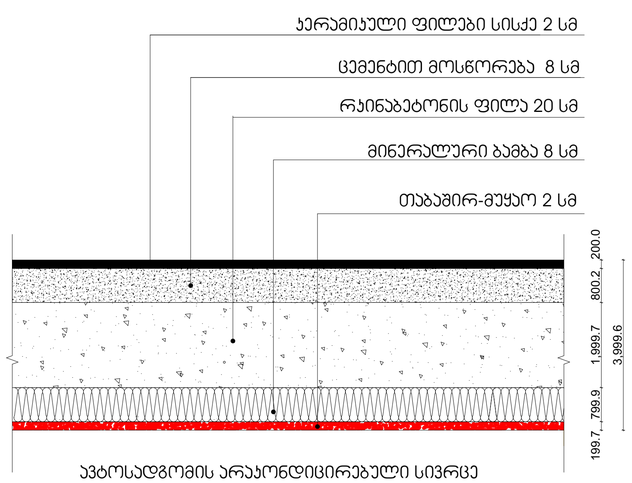

ღია ავტოსადგომის იატაკი კომერციული ფართის თავზე
+4.00 ნიშ-ზე U=0.349

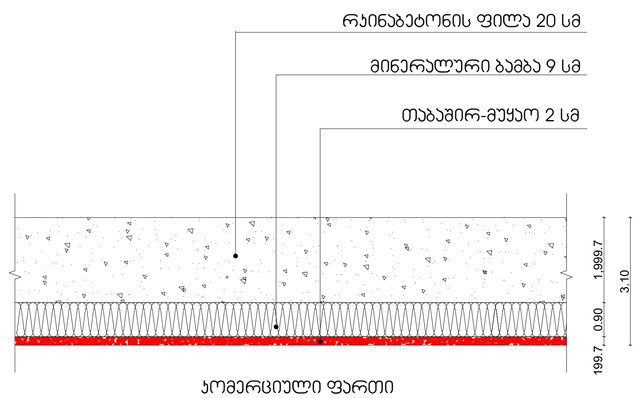

დამკვეთი
შ.პ.ს. შპს გლობალური ტექნოლოგიები
სიდენტიფიკაციო კოდი : 202185553
დირექტორი : ალექსანდრე პირველიძე

მრავალფუნქციური კომპლექსი

მისამართი : ა.წერეთლის გამზირი №117
საკადასტრო კოდი : 01.13.06.001.004

ბლოკი №3
ც ბლოკი

თანამდებობა	გვარი	ხელმოწერა
არქიტექტორტანტი	მგმახათაძე	
დაამშმპა	ლ.ციწცაძე	
არქიტექტორი	მამუკა ქაკულია	
მთავარი არქიტექტორი	მამუკა ქაკულია	
არქიტექტორი	ნიკოლოზ მალლაფერიძე	

სათაური

ხედის და იატაკის მონყობის ჯვანძი

შ.პ.ს ქალაქპროექტი

CITY PROJECT

მ:1:100

გარე კედლები +0.10 ნიშ-ზე "1-13" ღერძებში (ტრავენტინის ფილებით მოპირკეთებით) U=0.337

კარ-ფანჯარა (ალუმინი) U=1.78

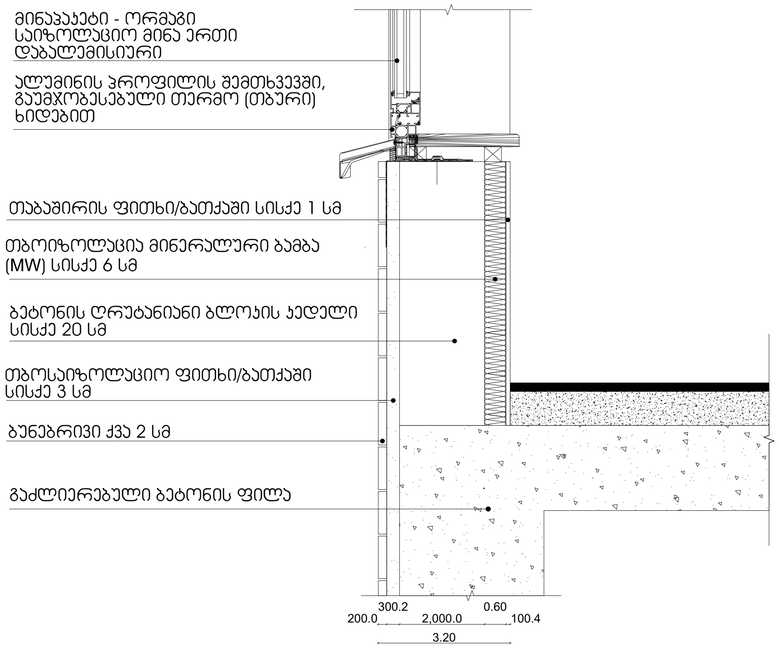

სახურავი (არაექსპლუატირებული) +20.90 ნიშ-ზე, "1-3" და "11-14" ღერძებში U=0.266

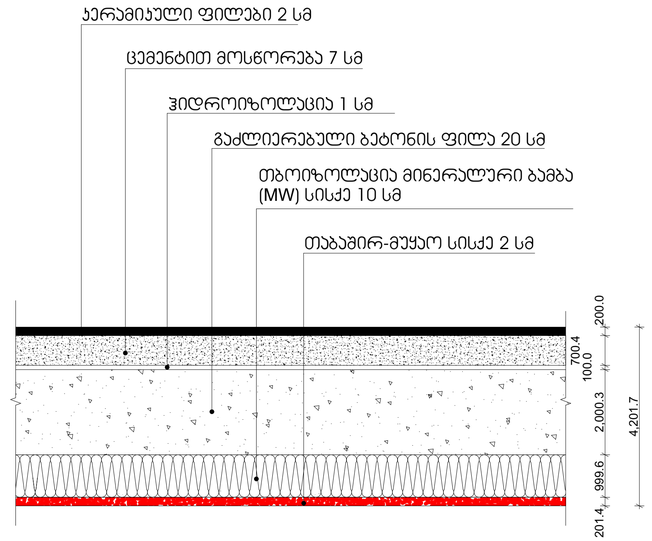

სპორტული დარბაზის იატაკი ღია ავტოსადგომის თავზე +9.90 ნიშ-ზე U=0.368

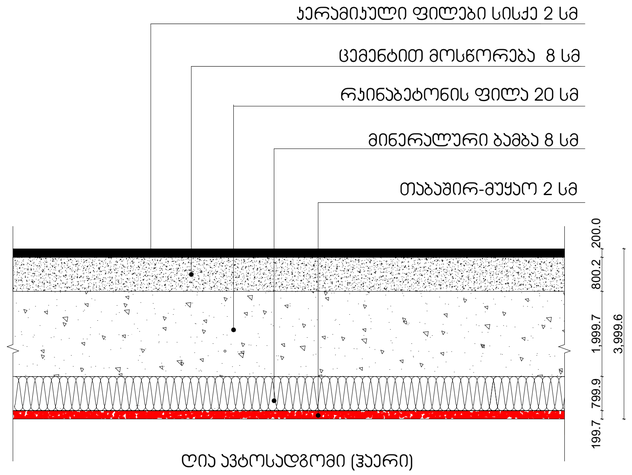

სახურავი (არაექსპლუატირებული) +82.65 ნიშ-ზე U=0.273

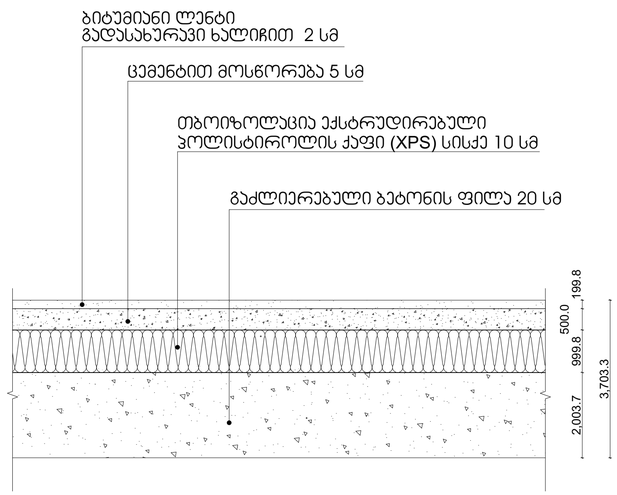

დამკვეთი
შ.პ.ს. შპს გლობალური ტექნოლოგიები
სიდენტიფიკაციო კოდი : 202185553
დირექტორი : ალექსანდრე ჯირკვლიძე

მრავალფუნქციური კომპლექსი

ც ბლოკი მრავალბინიანი საცხოვრებელი

მისამართი : ა.წერეთლის გამზირი №117
საკადასტრო კოდი : 01.13.06.001.004

ბლოკი №3
ც ბლოკი

თანამდებობა	გვარი	ხელმოწერა
არქიტექტორი	მგელაძე	
დაპროექტება	ლ.ცინცაძე	
არქიტექტორი	მამუკა კაკულია	
მთავარი არქიტექტორი	მამუკა კაკულია	
კონტროლი	ნიკოლოზ მაღლაკელიძე	

სართული

ჯედის და იატაკის მოწყობის ჯვანძი

შ.პ.ს ქალაქპროექტი

CITY PROJECT

მ:1:100