
სიმაღლის რეგულირების ხაზი

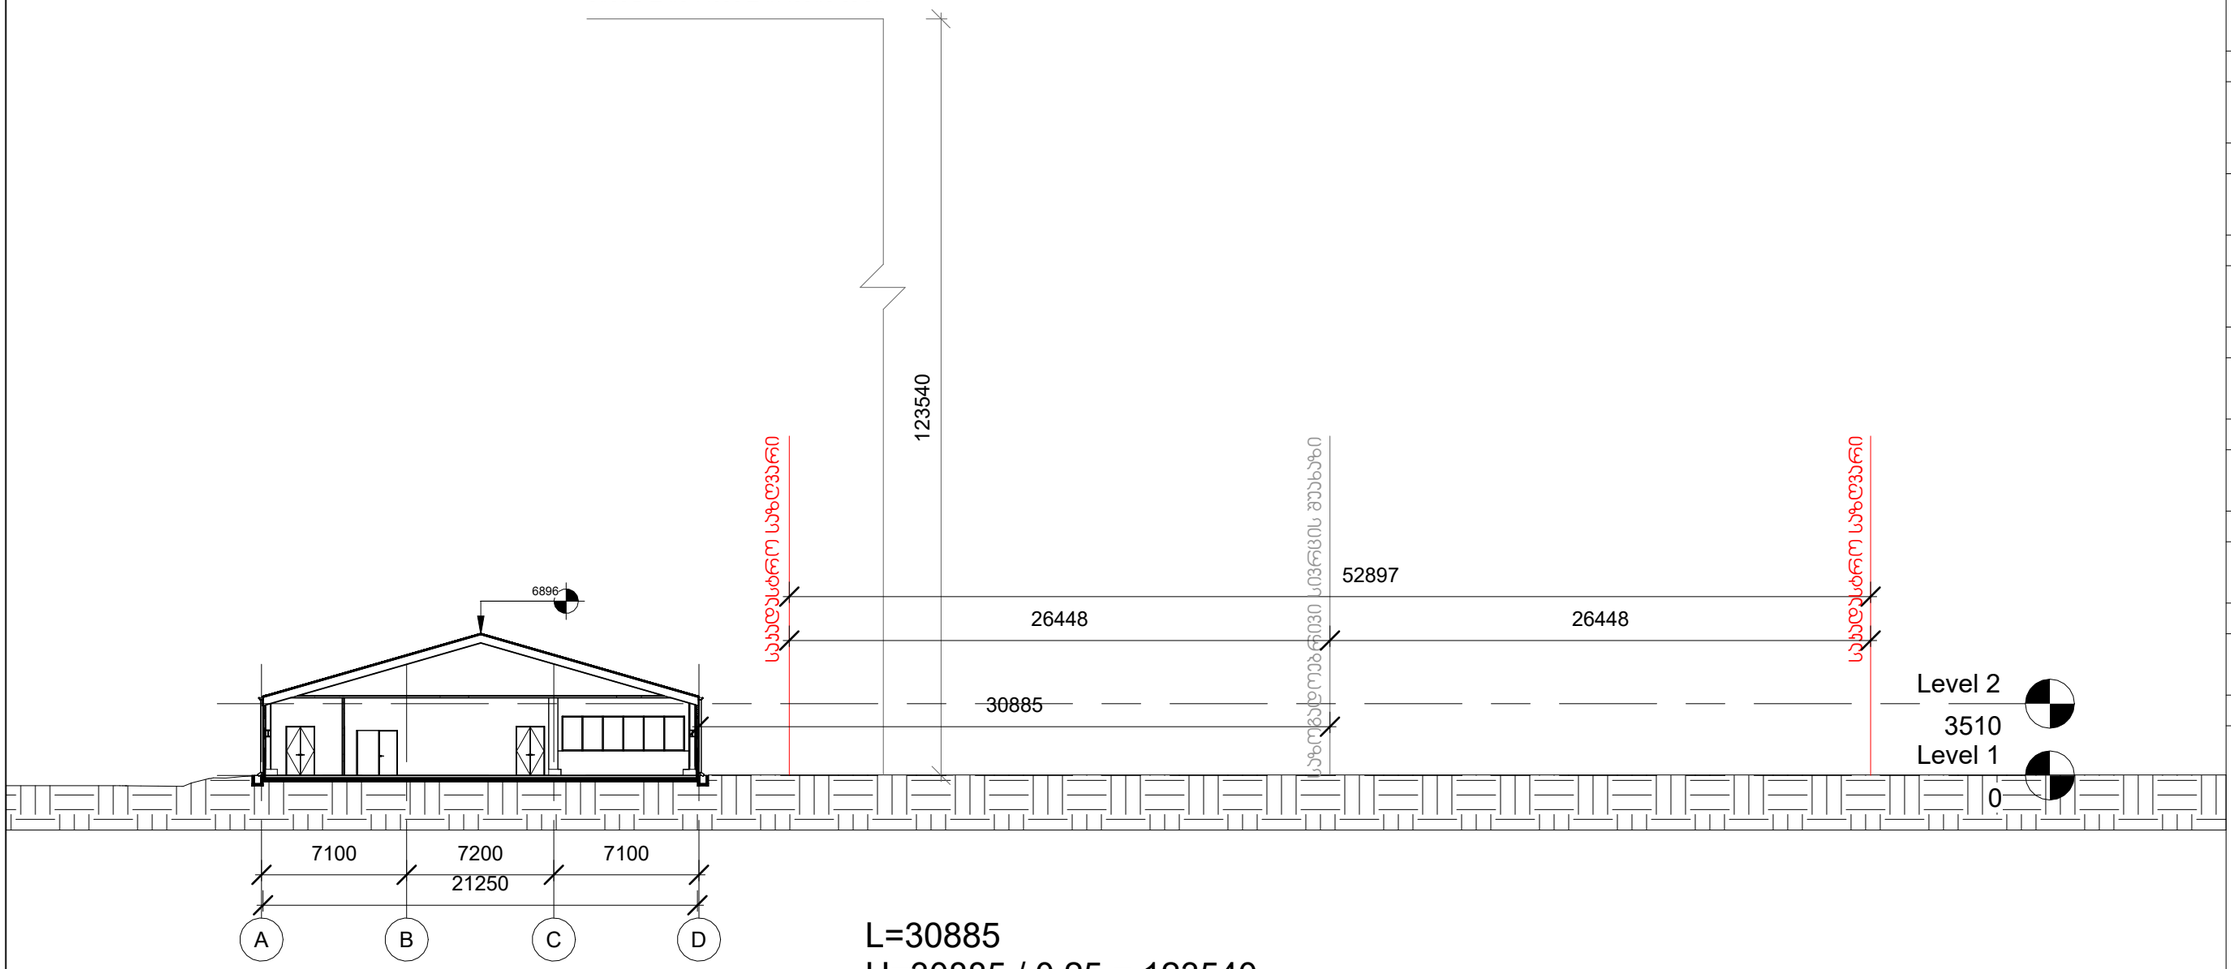

L=30885
H=30885 / 0.25 = 123540

GERKO STUDIO

მისამართი:
ქ. თბილისი/ ქ. დედოფლის №52

მთავარი არქიტექტორი:
გიორგი გამყრელიძე
მერაბ გამყრელიძე

არქიტექტორი:
თამთა გიორგაძე
ელენე გოგოხია

პროექტის დასახელება:
მრავალფუნქციური კომპლექსი

მისამართი:
ქ. თბილისი/ვარკეთილი, ჯავახეთის ქ. №150

დამკვეთი:
შპს "ინსტა"

სიმაღლის განსაზღვრის ჭრილი

ექსპლიკაცია:

მასშტაბი
1 : 300


ფ. №
12

ფურცლების რაოდენობა

ფურცლის ზომა
A3

დაკვეთა:
2026 წ

სტადია
პს

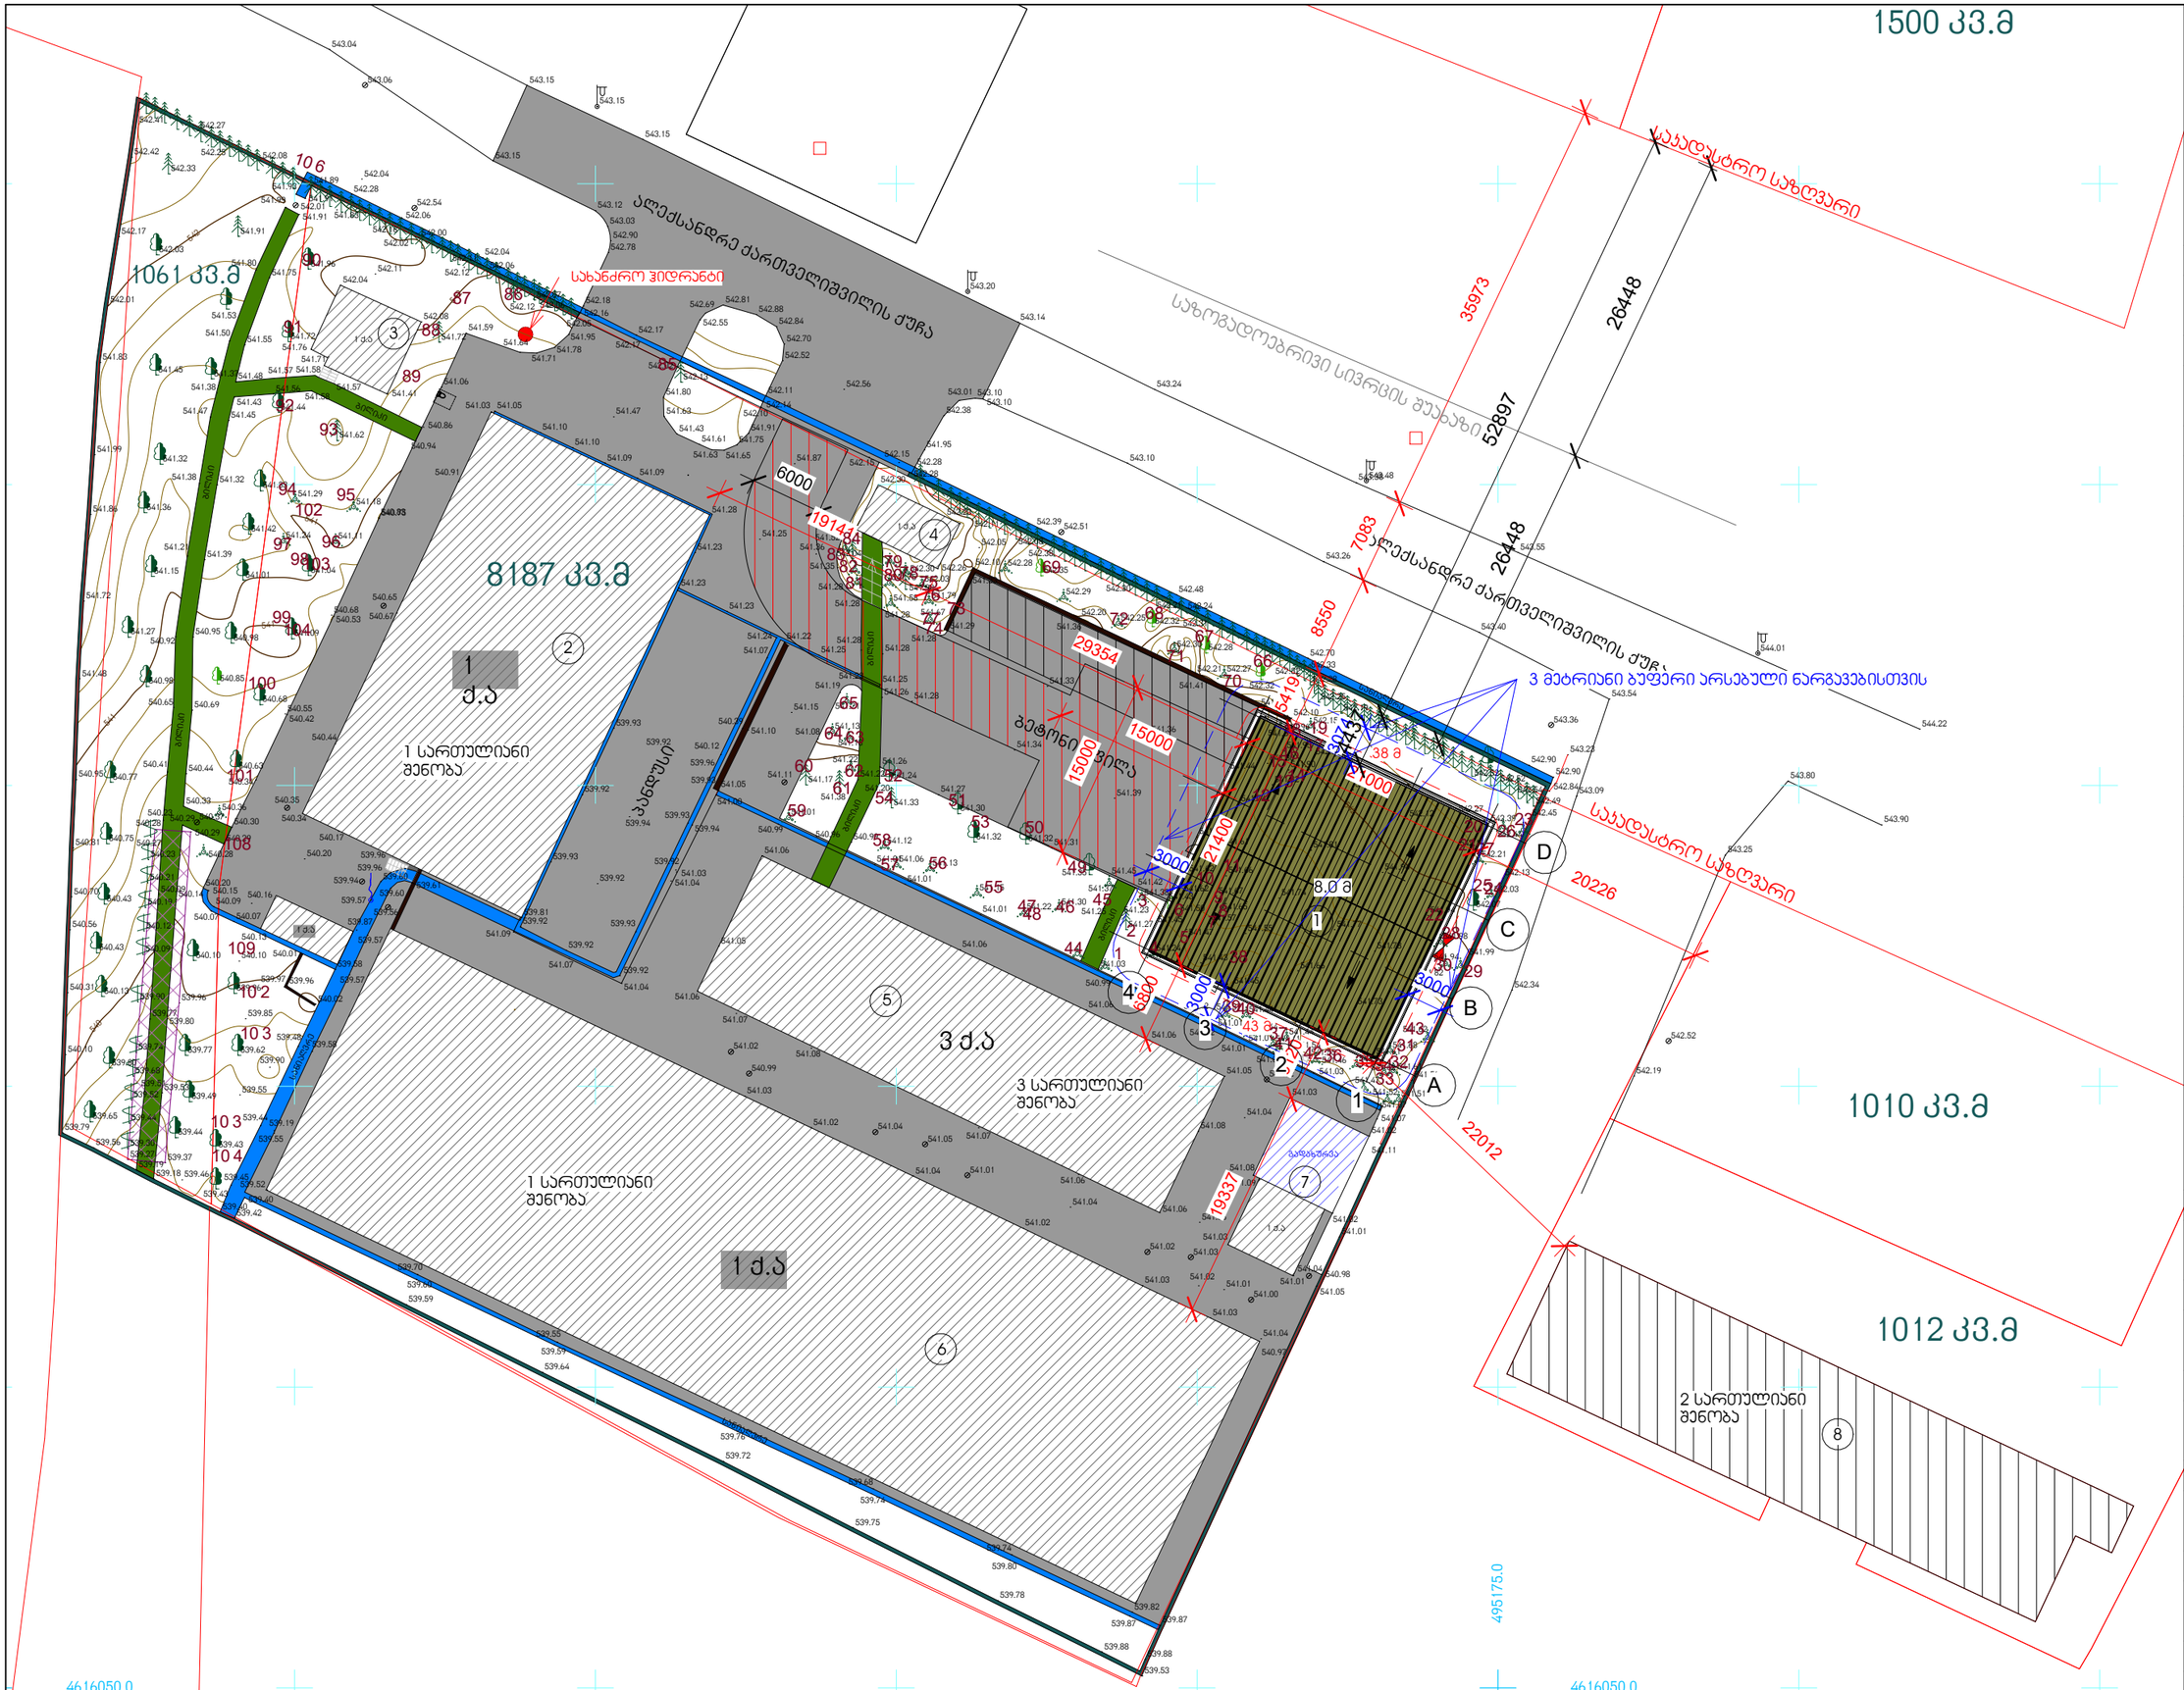

GERKO STUDIO

მისამართი:

ქ. თბილისი/ ქ. დედოფლის №52

მთავარი არქიტექტორი:

გიორგი გამყრელიძე
მერაბ გამყრელიძე

არქიტექტორი:

თამთა გიორგაძე
ელენე გოგოხია

პროექტის დასახელება:

მრავალფუნქციური კომპლექსი

მისამართი:

ქ. თბილისი/ვარკეთილი, ჯავახეთის ქ. №150

დამკვეთი:

შპს "ინსტა"

გენგეგმა

ექსპლიკაცია:

1) საპროექტო შენობა
2) სასაწყობე შენობა
3) წყლის რეზერვუარი
4) დაცვის შენობა
5) სატვირთო შენობა
6) სასაწყობე შენობა
7) სატრანსფორმატორო და საქვაბე შენობა
8) სასაწყობე შენობა

მასშტაბი

1 : 500

ფ. №

1

ფურცლების რაოდენობა

ფურცლის ზომა

A3

დაკვეთა:

2026 წ

სტადია

პს