საქართველოს
ქ. თბილისის მერია
სსიპ თბილისის არქიტექტურის სამსახური

ქ. თბილისი, ქუჩა საირმის, №41/ქ. თბილისი, ქუჩა შმიდტი, №58-60,(ნაკვეთი№24/22)/ ქ. თბილისი, ქუჩა საირმის №43. ნათელა ხუბაევი, ზინაიდა შალუტაშვილი, ივეტა ჩუბინიძე, ინგა ალბოროვა, იოსებ ჯალაღანია, ლუდმილა ალბოროვა, მანია გობიტაშვილისა და სვეტლანა ალბოროვას საკუთრებაში არსებული 1696 კვ.მ არასასოფლო-სამეურნეო

სამსახურის უფროსი

/გ. გოგოლაშვილი/.

დანიშნულების მიწის ნაკვეთის
ბ ე ბ მ ა

სიტუაციური სქემა
მ 1:2000



მიწის ნაკვეთის გამოყენების პირობების მომზადების განყოფილება		
განყოფილების უფროსი:		
მთავარი სპეციალისტი:		
საინვესტიციო განყოფილება		
განყოფილების უფროსი:		
მთავარი სპეციალისტი:		
მიწის ნაკვეთის ფუნქცია და ქალაქმშენებლობითი პირობების პარამეტრები		

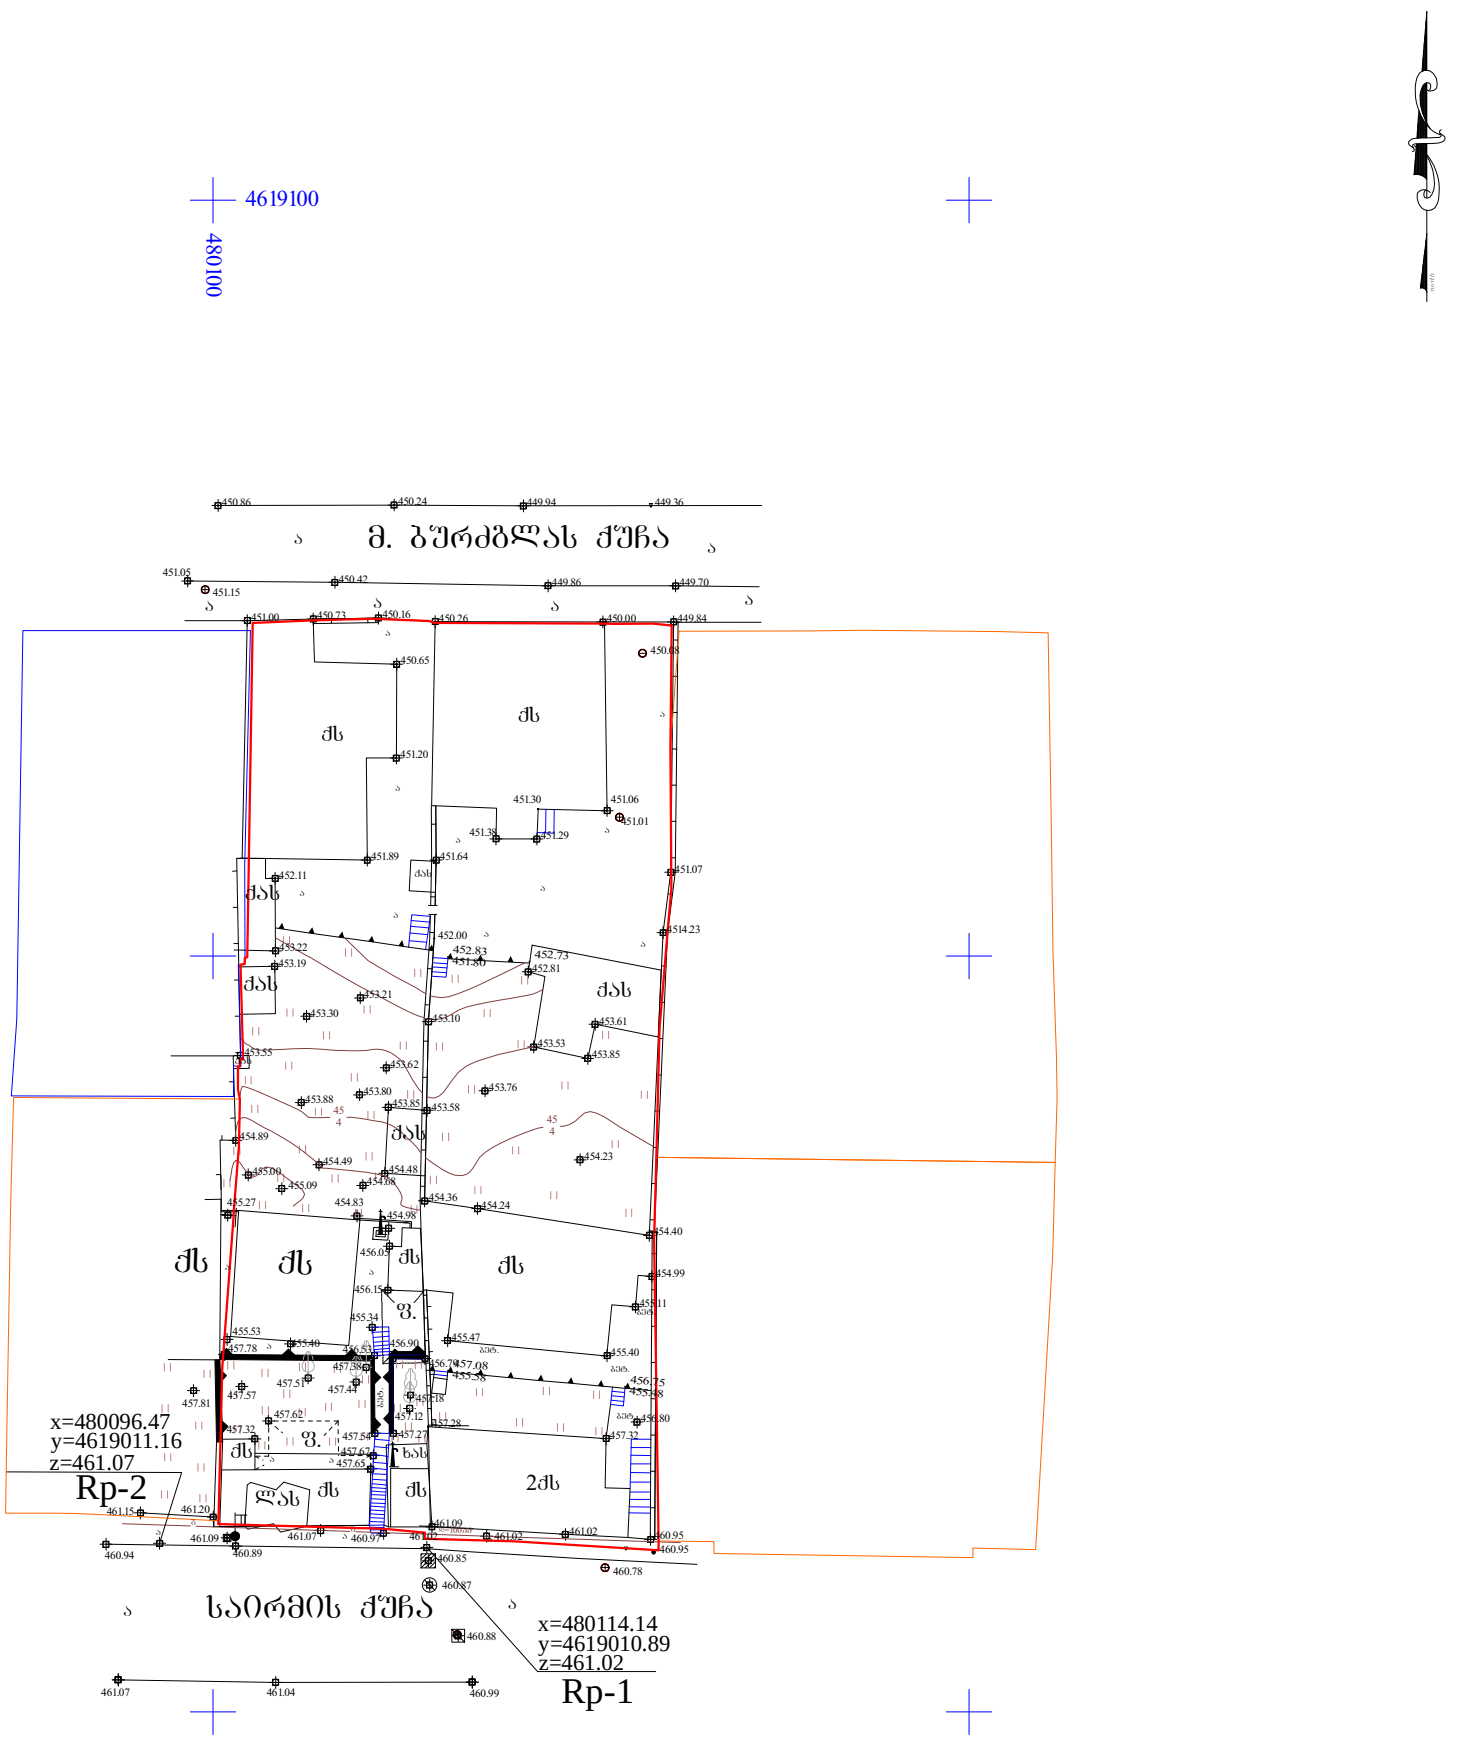

პირობითი აღნიშვნები
ჯ უ 84 0ს კოორდინატთა სისტემის მ პროექცია

საცხოვრებელი შენობა	ბორდიური	ბეტონის ღობე	მიწის ნაკვეთის საზღვარი
არასაცხოვრებელი შენობა	ასფალტის გზა	მავთულბადის ღობე	ტრანსფორმატორი, ელ. ქვესადგური
ფარდული	ბრ. ბრუნტის გზა	გაზი	ხეები, პალმა, ბუჩქი
სათბური	რკინიგზა	წყალი	ბოძები
დანგრეული შენობა	მთავარი ობოჯიშის	ნაყარი მიწა	ბანაობის ელ. ბოძი
რეზერვუარი	ობოჯიშის სიმაღლით	ჩამოჭრილი ბრუნტი	ონკანი, სათვალთვალო ჭა
მოხრილი	ქვის ღობე	კონტურული ხაზი	ანძა, ანტენა
	ლითონის ღობე	ძარსაცავი ზოლი	
		ცოცხალი ღობე	

შ.პ.ს."ArchiLine"
ტელ: (+995) 597 74 62 76

დირექტორი		ვ. ჯიბალაშვილი
აზომა		თ. კირვალიძე
დახაზა		თ. კირვალიძე
მ 1:500		2015წ.

საპროექტო გენ-გეგმა

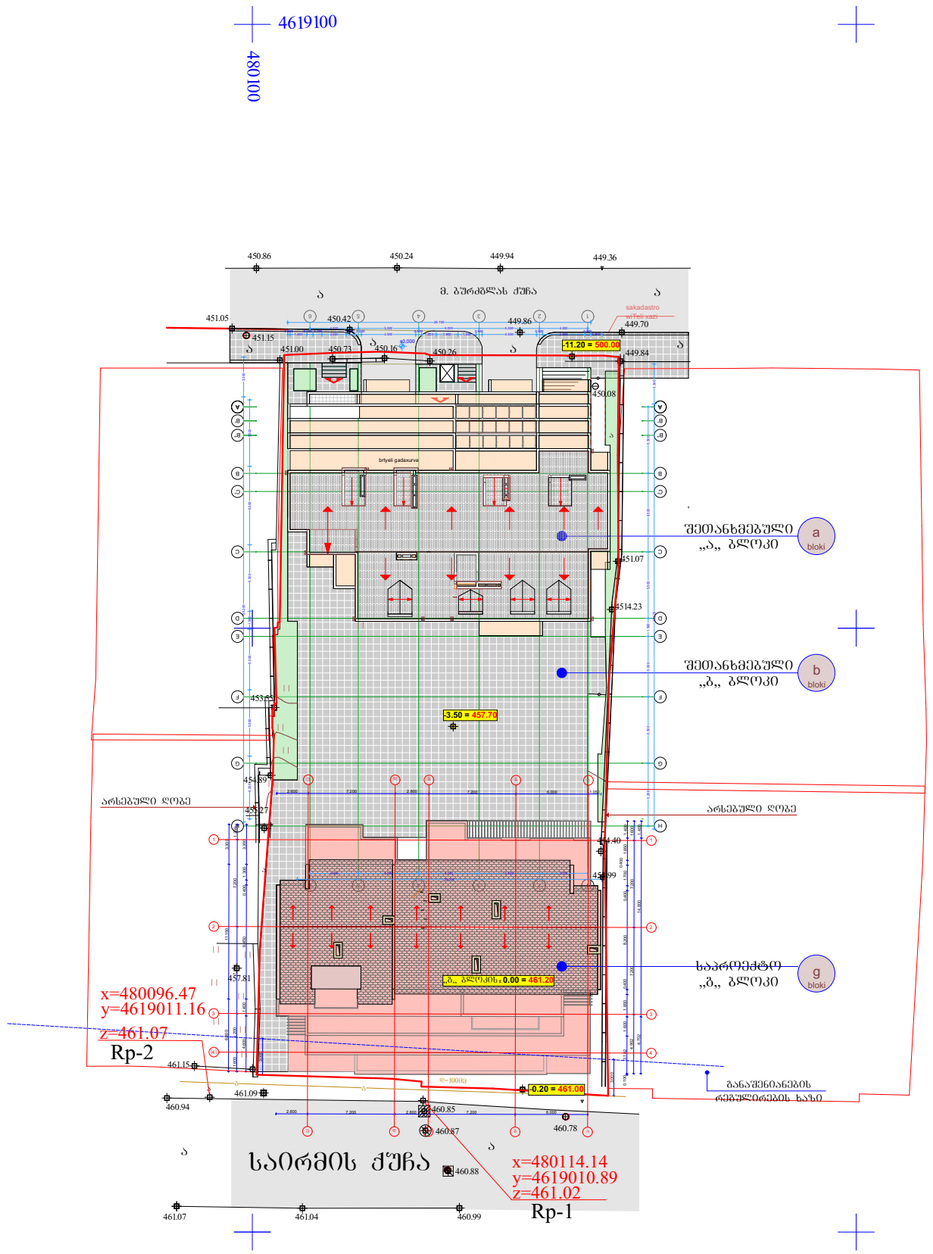





დამკვეთი: შპს „ჩემი სახლი„

მრავალბინიანი საცხოვრებელი კორპუსი „ბ„ ბლოკი

საპროექტო ობიექტის მისამართი

ქ. თბილისი, საბურთალოს რ-ნი, საირმის ქ. №41-43, შმიდტის ქ. №58-60

დირექტორი	გ. მეგრელიშვილი	
არ. ავტორი	გ. მეგრელიშვილი	
შემსრულა	გ. მეგრელიშვილი	
	ნ. გოგეჭკორშვილი	
	გ. კოპაძე	
კონსტრუქტორი	მ. მეძმაბიშვილი	

საპროექტო გენ-გეგმა

ფორმატი	სტადია	ფურც.	თარიღი	მასშტაბი
A-3	მ.პ.	№3	06.12.16.	1:500

K_2 = 3 024.2 m²

შ.პ.ს. "მალუგი"

თბილისი, ფოცხვერაშვილის ქუჩა №16
ტელ: +995 5 71 973 000