სიმაღლის განსაზღვრის გენ-გეგმა

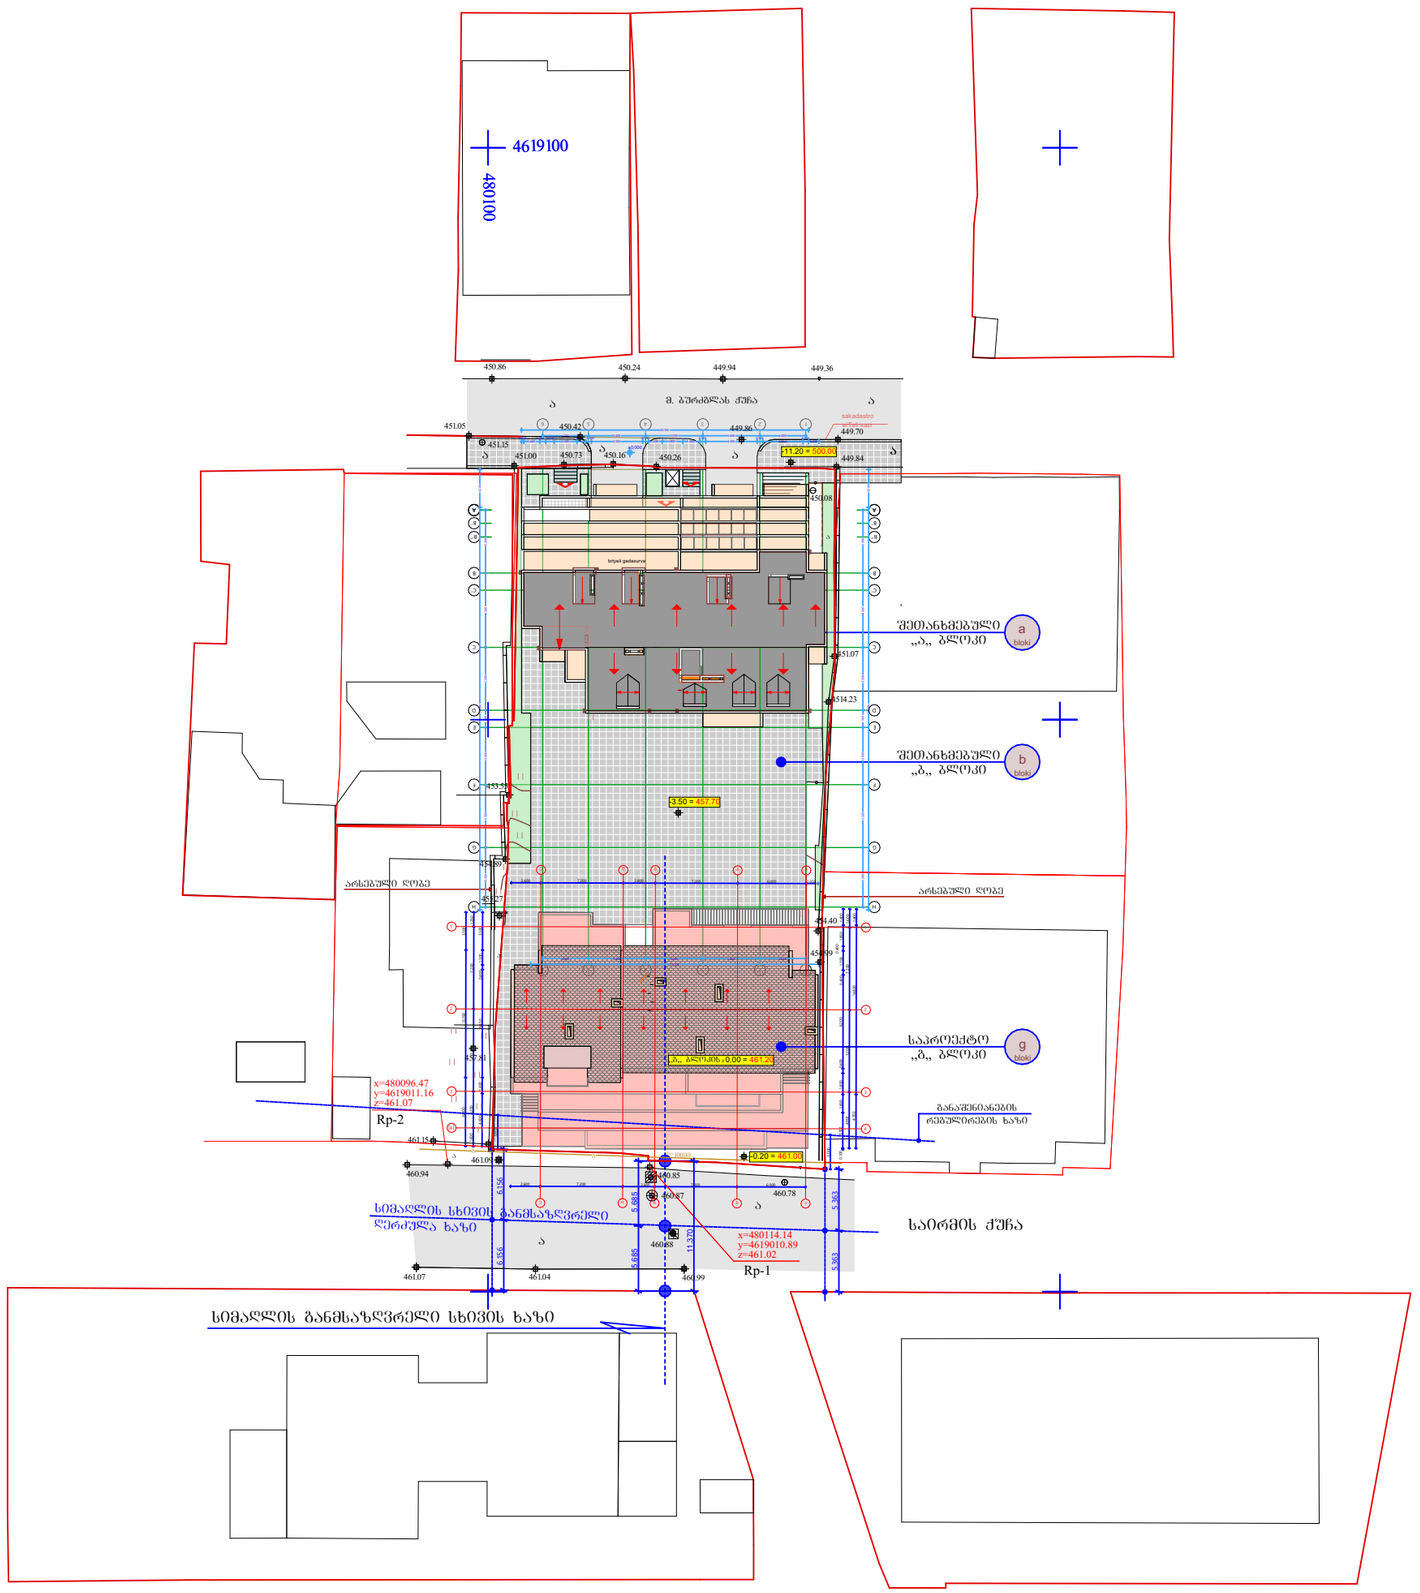

საპროექტო ობიექტის მისამართი
ქ. თბილისი, საბურთალოს რ-ნი, საირმის ქ. №41-43, შმიდტის ქ. №58-60

პრ. ავტორი	ალოლობერიძე	
შესრულა	ალოლობერიძე	

სიმაღლის განსაზღვრის გენ-გეგმა

ფორმატი	სტადია	ფურც.	თარიღი	მასშტაბი
A-3	მპ	№	17.03.17.	1:500

„ბ„ ბლოკის სიმაღლის განსაზღვრის სხივის ჭრილი

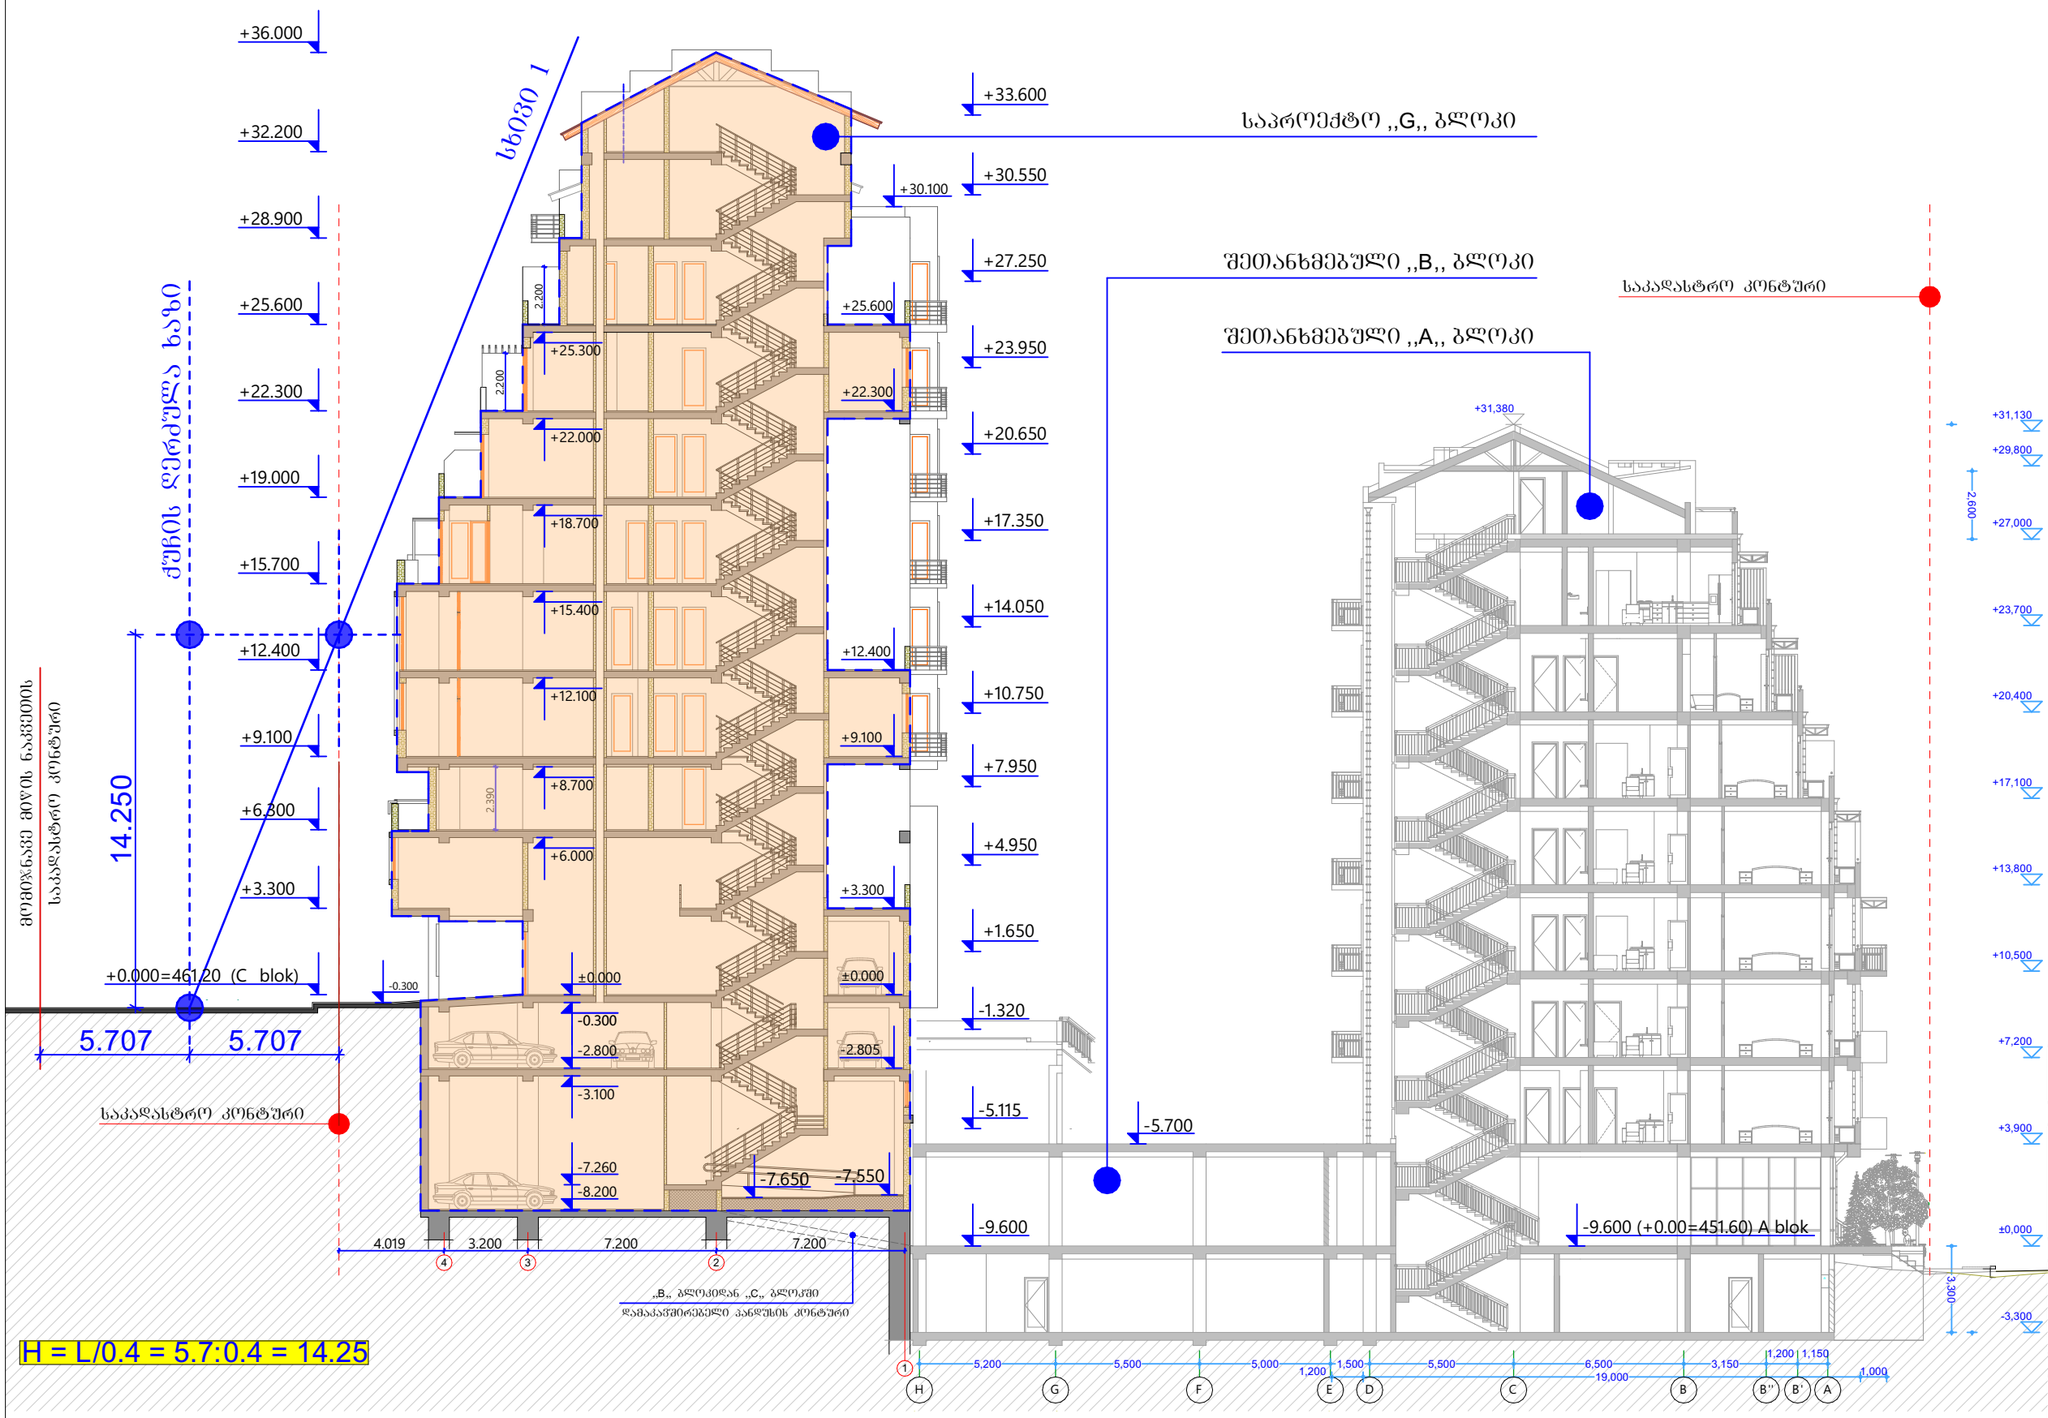

დამკვეთი	შპს „ჩემი სახლი„
	მრავალბინიანი საცხოვრებელი კორპუსი
საპროექტო ობიექტის მისამართი	ქ. თბილისი, საბურთალოს რ-ნი, საირმის ქ. №41-43, შმიდტის ქ. №58-60

პრ. ავტორი	ა.ღლონტი	
შესრულა	ა.ღლონტი	

„ბ„ ბლოკის სიმაღლის განსაზღვრის სხივის ჭრილი

ფორმატი	სტადია	ფურც.	თარიღი	მასშტაბი
A-2	მ.პ.	№25	17.03.17.	1:150