ფოტომონტაჟი

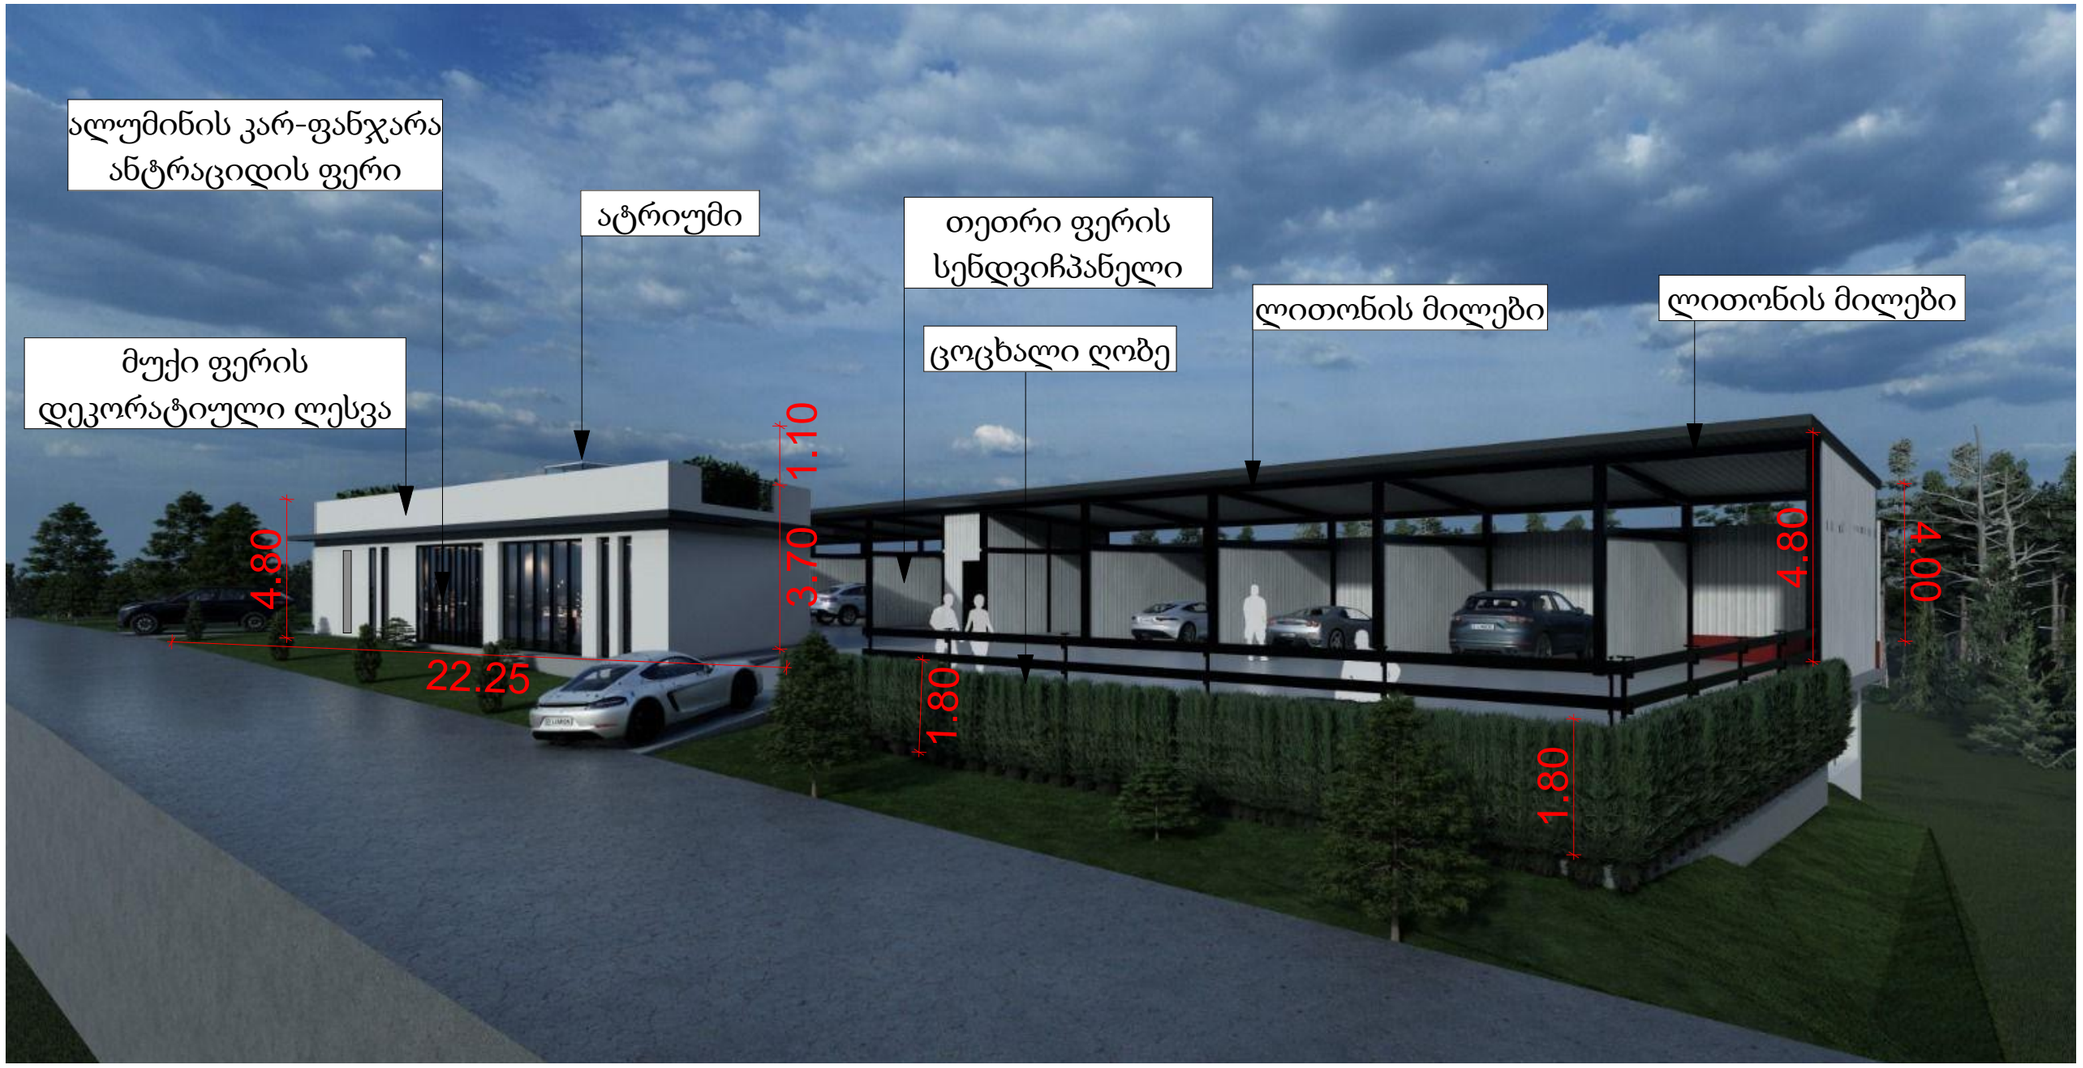

პროექტის დასახელება	
	ავტოსამრეცხაო
დამკვეთი	
	რენატი უსუფოვი
ექსპლიკაცია	
ნახაზის დასახელება	
მასშტაბი	
არქიტექტორი	დ.მაისაშვილი
არქიტექტორი	კ.რომანაძე
თარიღი	2023 წელი
A 3	
გვ.რაოდენობა	გვერდი













[redacted]

პროექტის დასახელება

ავტოსამრეცხაო

დამკვეთი

რენატი უსუფოვი

ექსპლიკაცია

ნახაზის დასახელება

მასშტაბი

არქიტექტორი	დ.მაისაშვილი
არქიტექტორი	კ.რომანაძე

თარიღი 2023 წელი

A 3

გვ.რაოდენობა	გვერდი