სიმაღლის განსაზღვრის სქემა (ჭრილი 2-2) მ:1:250

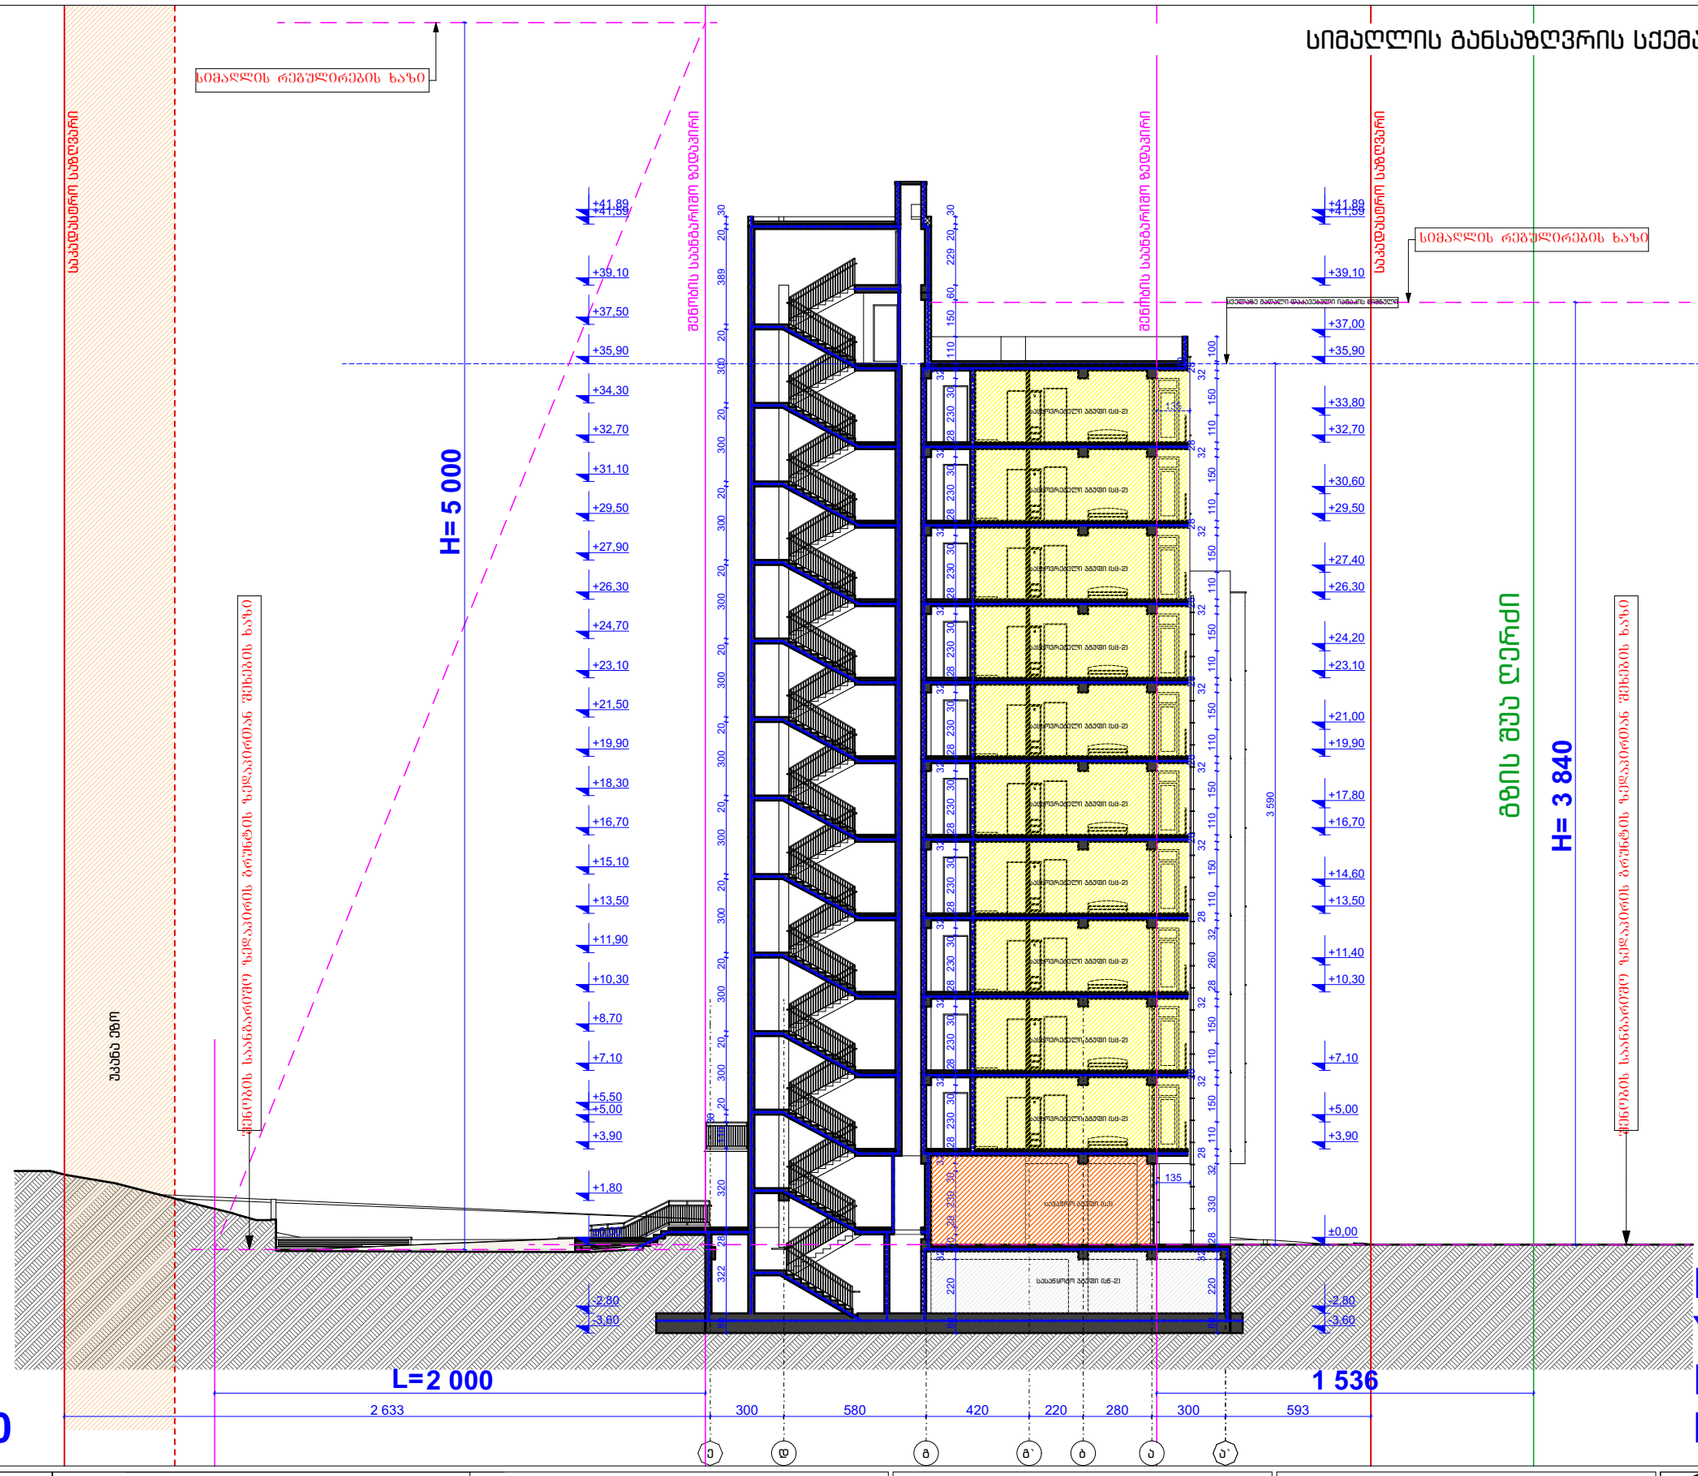

H=L/Y
Y=0.4
L=20.0 m.
H=20.0/0.4=50.0

H=L/Y
Y=0.4
L=15.36 m.
H=15.36/0.4=38.4

ფორმატი: A3	დაკვეთა #	
შენიშვნები:		

L-ის მინიმალური მნიშვნელობა უდრის 15.36 მ.

L-ის მაქსიმალური მნიშვნელობა არსებულ საცხოვრებელ ზონაში (სზ-6) არის 20.0 მ.

±0.00=(411,50)

ტექნიკურ-ეკონომიკური მაჩვენებლები:	პირობითი ნიშნები:

დამკვეთი:
შპს თმმ ID 206107559

მისამართი:
ქალაქი თბილისი, შესახვევი ქინძმარაულის, II, #4

პროექტის სახელწოდება:
მრავალბინიანი საცხოვრებელი სახლი
"ა„ ბლოკი

თანამდებობა	გვარი	ხელმოწერა
დირექტორი	ლ. ხუხაშვილი	
პრ. მთ. არქიტექტორი	ლ. ხუხაშვილი	
ავტორები:		
არქიტექტორი	გ. გვანცელაძე	
არქიტექტორი	ლ. ხუხაშვილი	
შემსრულა	გ. გვანცელაძე	

TBILQALAQPROEQTI
თბილქალაქპროექტი

შ.პ.ს. "თბილქალაქპროექტი"
ს/კ 404892069

მასშტაბი	1:250	ნახაზი: სიმაღლის განსაზღვრის სქემა (ჭრილი 2-2)
თარიღი	--.--.2026	

სტადია	ფურცელი	ფურცლები
პროექტი	ა-301	37

გენგეგმა მ:1:500

ფორმატი A-3	2026 წ.

შენიშვნები:

1. ნახაზზე ზომები მოცემულია სანტიმრტებში
2. ნახაზზე ნიშნულები მოცემულია მეტრებში
3. ნახაზის ყველა ცვლილება მშენებლობისას შეთანხმებული უნდა იყოს პროექტის ავტორთან

ექსპლიკაცია:

1. საპროექტო შენობა (ა ბლოკი)
2. საპროექტო შენობა (ბ ბლოკი)
3. მომიჯნავე მინის ნაკვეთები
4. ქინძმარაულის II შესახვევი
5. ჩიხის ლიანდაგი

ავტოსადგომი ა ბლოკისთვის (49 ც.)

ავტოსადგომი ბ ბლოკისთვის

±0.00=(411,50)

დამკვეთი:	შ.პ.ს. თმგ გრუპი I/D ნომერი: 206107559
მისამართი:	ქალაქი თბილისი, შესახვევი ქინძმარაულის II, #4
პროექტის სახელწოდება	მრავალბინიანი საცხოვრებელი სახლი "ბ„ ბლოკი

თანამდებობა	სახელი გვარი	ხელმოწერა
დირექტორი:	ლ. ხუხახშვილი	
პრ. მთ. არქ.:	ლ. ხუხახშვილი	
ავტორები:	გ. გვანცელაძე	
	ლ. ხუხახშვილი	
შემსრულა	გ. გვანცელაძე	

შ.პ.ს.
"თბილქალაქპროექტი"
ს/კ 404892069

ნახაზის დასახელება:

გენგეგმა

სტადია	ფურცელი	რაოდენობა	მასშტაბი
პ.პ.	ა-101	37	1:500