ჭრილი 1-1

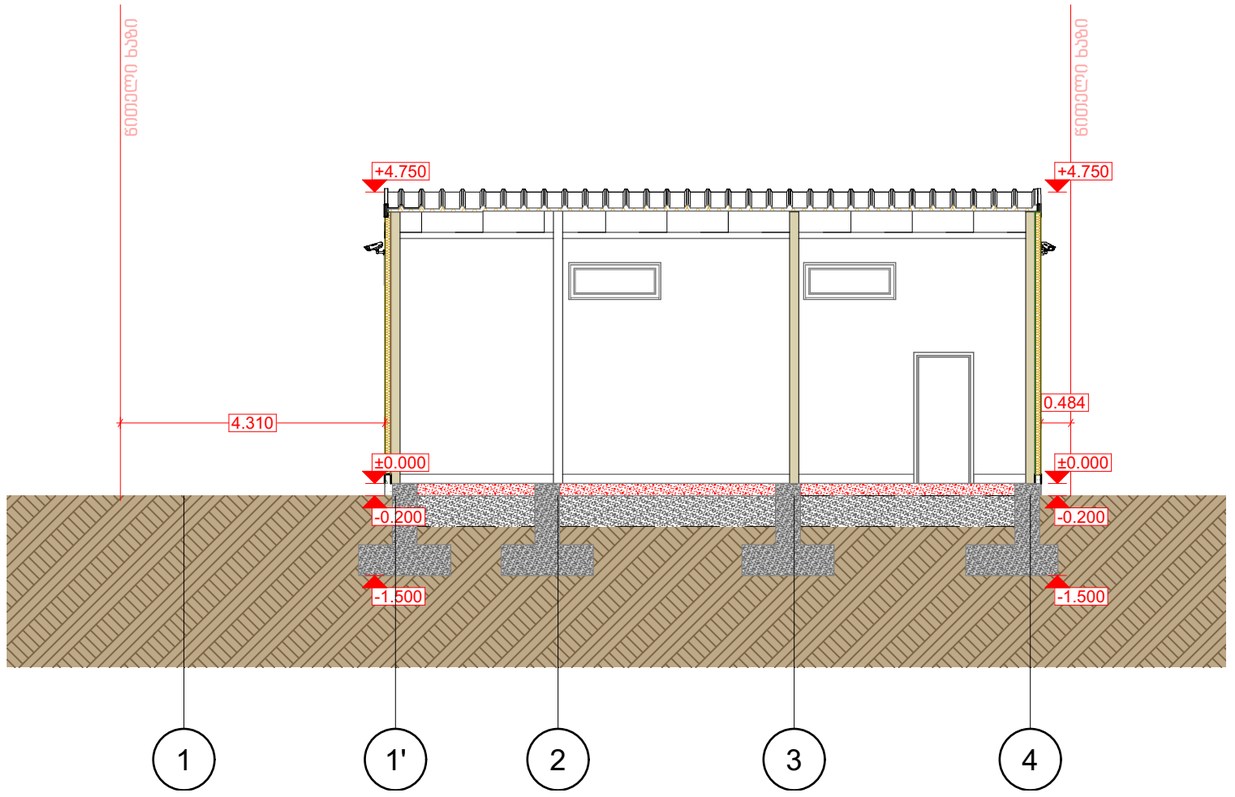

პროექტი	
#Project Name	
ნახაზი	ჭრილი 1-1
მისამართი	#Site Address1
ს.კ.	#Site ID
თარიღი	6/3/2026
გვერდი	11
სტადია	#Project Status
მასშტაბი	1:100
ფორმატი	A-3

ექსპლიკაცია და პირობითი აღნიშვნები

შემსრულებელი	
დასახელება	შპს ადლი
ს.კ.	405 082 280
მისამართი	მ. ერისთავის ქ. N1
თანამდებობა	გვირი ხელმოწერა
დირექტორი	ბ. ჯაფარიძე
პრ. ავტორი	ლ. ალხაზიშვილი
თანაავტორი	
შეასრულა	ლ. ალხაზიშვილი

დამკვეთი	
დასახელება	შპს "რონიკო"
ს.კ.	01.12.07.017.015
დირექტორი	როლანდ ჯავახია

ჭრილი 2-2

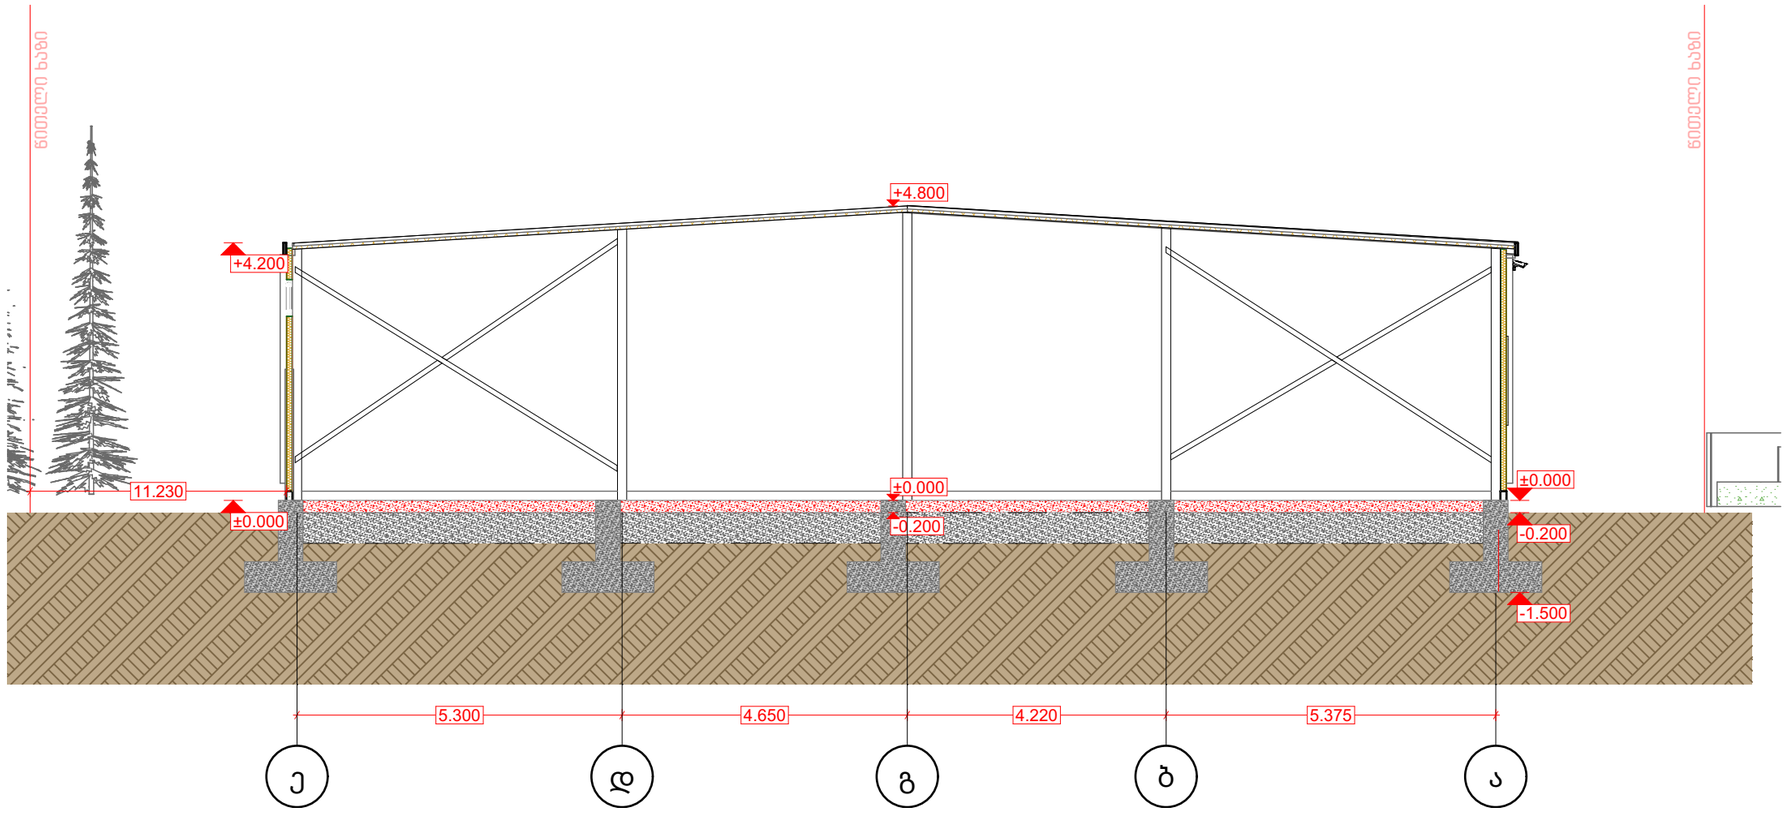

პროექტი	
#Project Name	
ნახაზი	ჭრილი 2-2
მისამართი	#Site Address1
ს.კ.	#Site ID
თარიღი	6/3/2026
გვერდი	12
სტადია	#Project Status
მასშტაბი	1:100
ფორმატი	A-3

ექსპლიკაცია და პირობითი აღნიშვნები

შემსრულებელი	
დასახელება	შპს ადლი
ს.კ.	405 082 280
მისამართი	ზ. ერისთავის ქ. N1
თანამდებობა	გვარი ხელმოწერა
დირექტორი	ბ. ჯაფარიძე
პრ. ავტორი	ლ. ალხაზიშვილი
თანაავტორი	
შეასრულა	ლ. ალხაზიშვილი

დამკვეთი	
დასახელება	შპს "რონიკო"
ს.კ.	01.12.07.017.015
დირექტორი	როლანდ ჯავახია