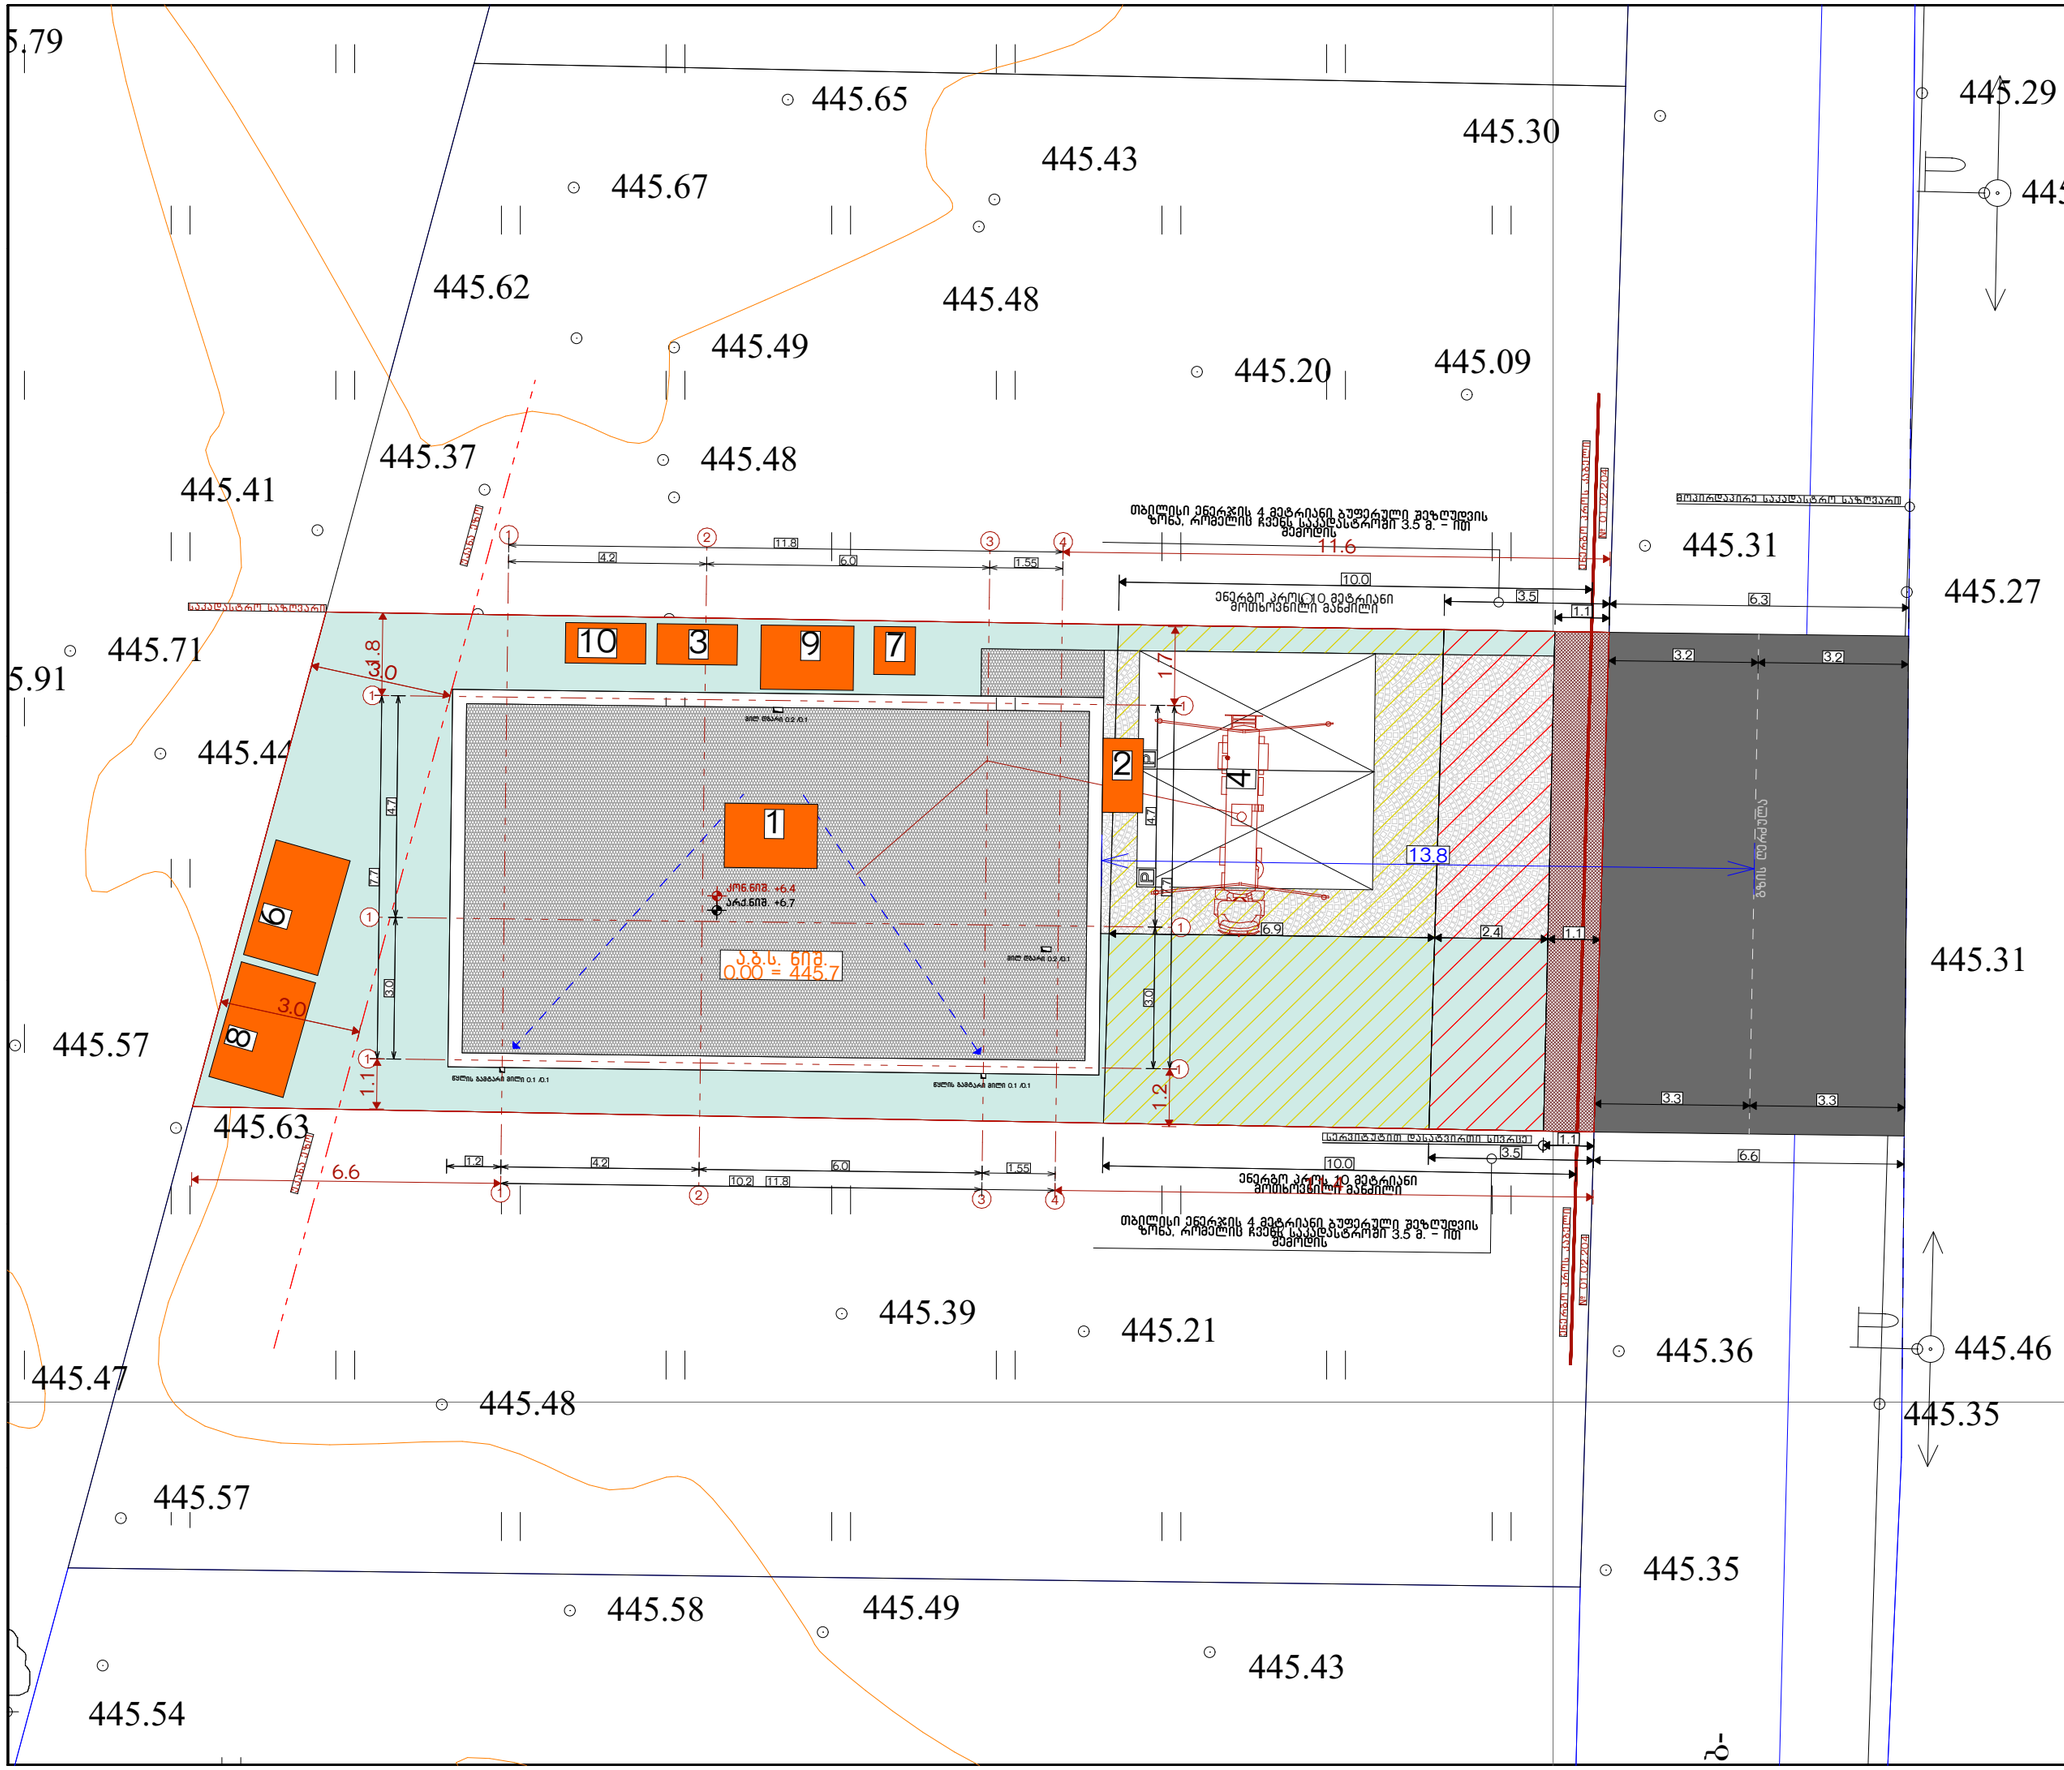


პროექტის სახელწოდება და მისამართი:
ერთ ბინიანი საცხოვრებელი სახლი
ქალაქი თბილისი, სოფელი დიღომი, ღუარსაბ ანდრონიკაშვილის ქუჩა
ს.კ. : 01.72.14.370.033

ნახაზის დასახელება
გენ.გეგმა

მასშტაბი
1:200

საპროექტო ორგანიზაცია:
"ოპიზერს ხურო"
Architectural and construction company
O p i z e r s khuro
მისამართი: ქ.თბილისი, ნ. რამიშვილის ქ. №35
Address: Tbilisi, N.Ramishvili Street #35
@ Info@Opizers.ge საიდენთიფიკაციო: 404732312

ოპიზერს

ორგანიზაციის დირექტორი	ჯ.ჩიკვაიძე	
პროექტის ავტორი	შ.პ.ს. ოპიზერს	
მთავარი არქიტექტორი	ჯ.ჩიკვაიძე	
მთავარი კონსტრუქტორი	თ. მორალიშვილი	

დამკვეთი:
შ.პ.ს. "ანთაბი 2024" საიდენთიფიკაციო : 405730525

ექსპლიკაცია/მეინშვნები

გენ.გეგმის ნახაზზე ასევე დატანილია:

1.ლურჯ ფერში აღნიშნულია სიმაღლის ფურგულისთვის საჭირო ზომები. სიმაღლის სქემის ნახაზი იხილეთ ცალკე.


2. სტაფილოსფრად აღნიშნულია მშენებლობის ორგანიზაციის პროექტისთვის საჭირო ექსპლიკაცია

ბეტონის ფილა.რიგელი
ასკლიტის თბო ენერგო ბლოკი
ბეტონის კოლონა
ბეტონის გალარი

თარიღი	2026
ფორმატი	A3
გვერდი	

ქალაქი თბილისი, სოფელი დიღომი (01.72.14.370.033),
საკუთრებაში არსებული სასოფლო-სამეურნეო დანიშნულების მიწის ნაკვეთის
და მისი მიმდებარე ტერიტორიის ტოპოგრაფიული

გეგმა

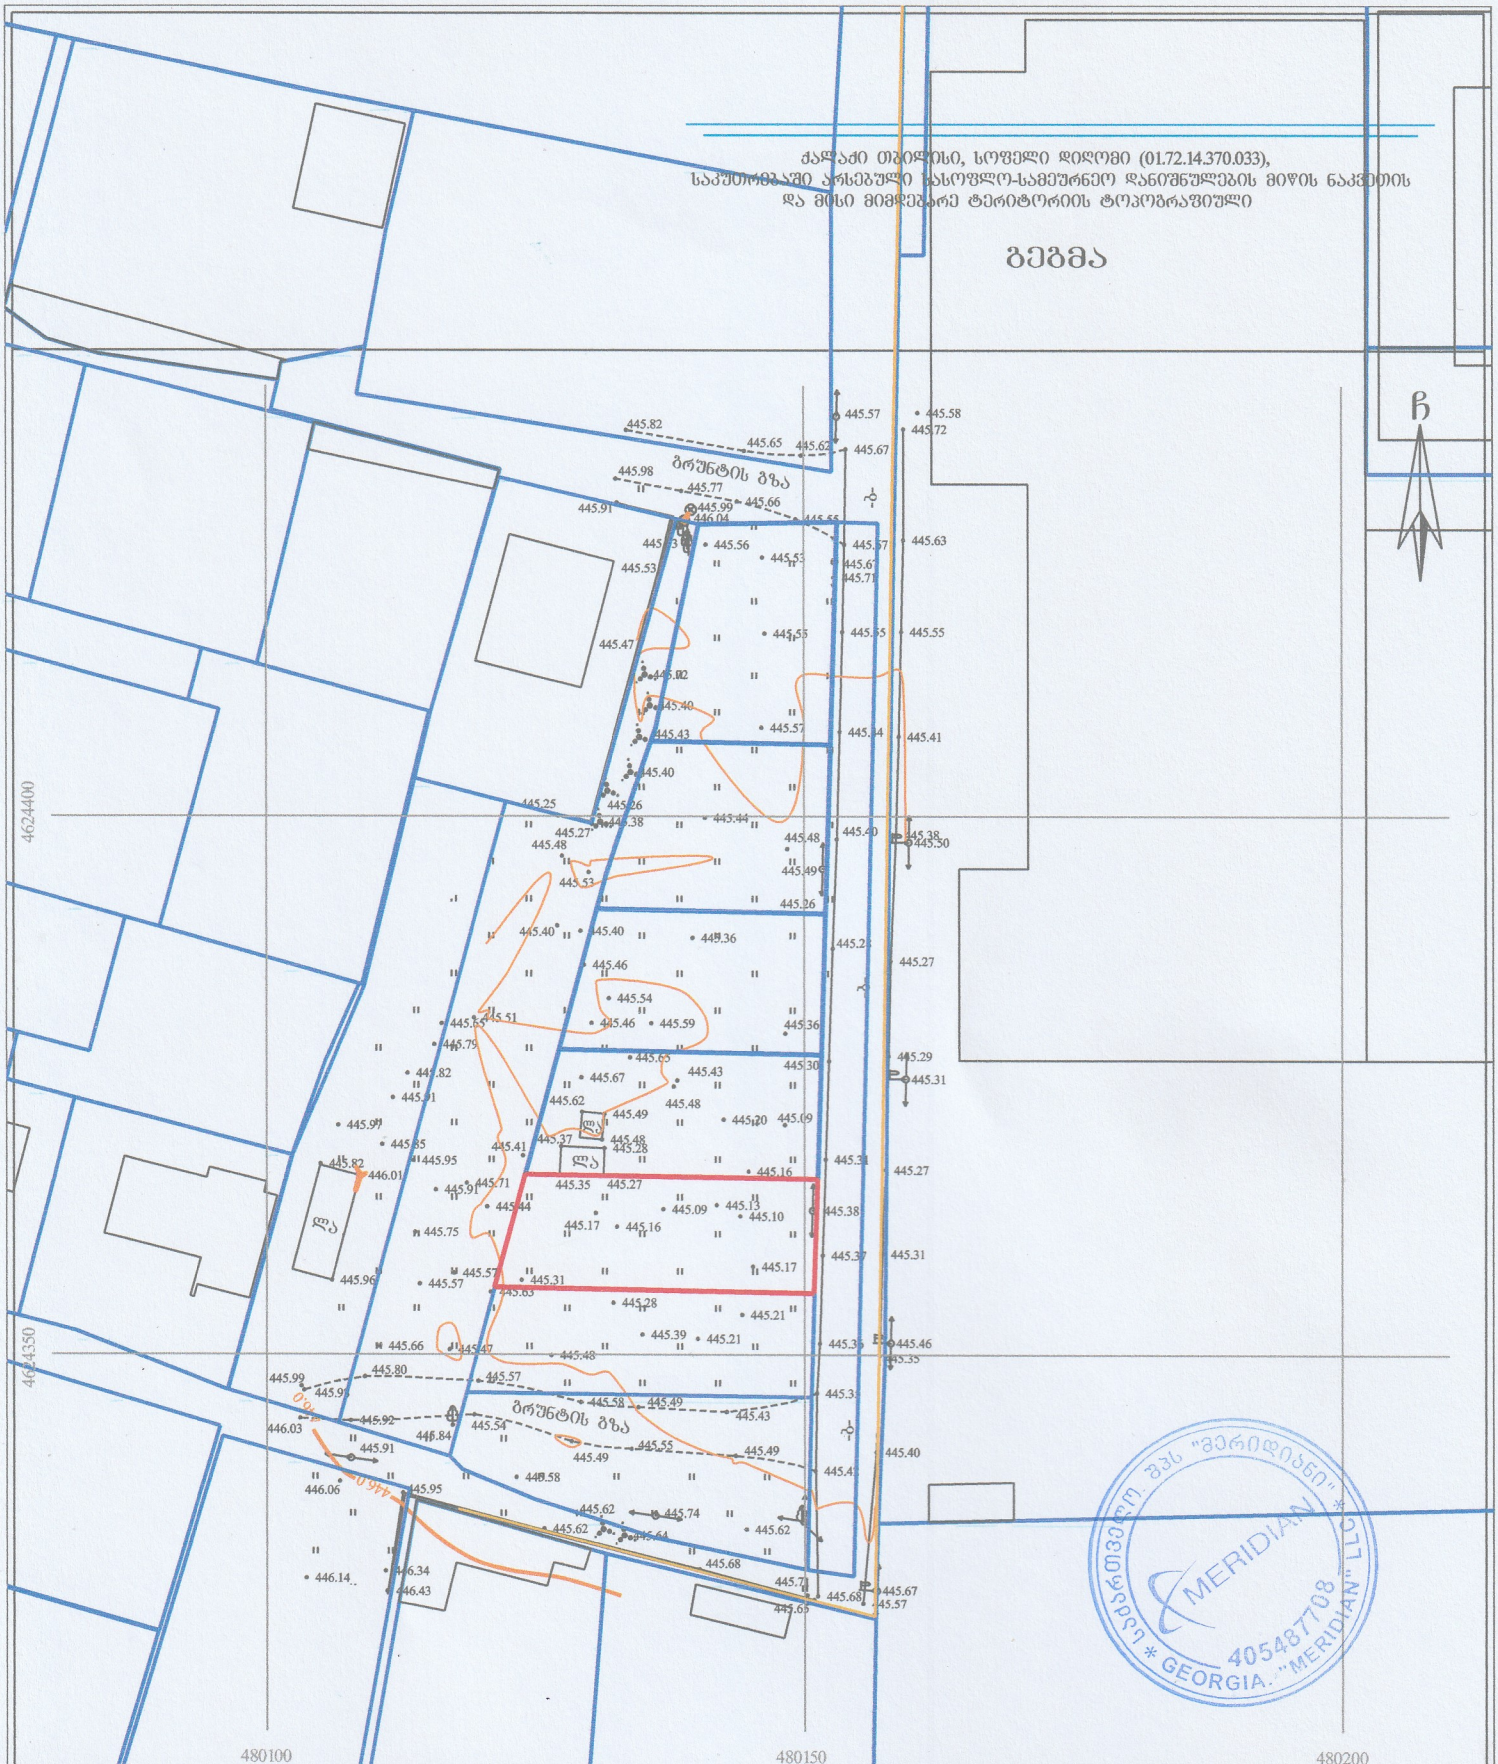

პირობითი აღნიშვნები

WGS - 1984 -ის კოორდინატთა სისტემის UTM პროექცია

საცხ. შენობა	ხის ფრენბე	წ	წყალგაყვანილობა
არასაცხ. შენობა	ღობე		
ფარდული	ქვის ქედელი	გ	გაზი
მშენებარე შენობა	კედელი	კ	კანალიზაცია
სატრანსფორ. ჯიხური	ფოლადი	სან	სანიაღვრე
ხეები	რკინაბეტონი	კბ	კაშხირბაბგულობა
ბარე განათება	საქვეითვალმყურეო გეგმი		ელ. ძაბვები
	ელ. გადამცემი ბაზი	თბ	გათბობა

შენიშვნა: 1) გეგმაზე დატანილია საჯარო რეესტრში რეგისტრირებული ნაკვეთის საზღვარი

2) მიწის სამუშაოების შესრულება შეათანხმეთ კომუნიკაციის წარმომადგენლებთან

შპს "მერიდიანი" ქ. თბილისი,
ს. მგალობლიშვილის ქ. №18
ს/ნ 405487708

MERIDIAN LTD /MERIDIAN/ 18 mgaloblishvili street, Tbilisi, Georgia, tel: 574076370
INFO.LTDMERIDIAN@GMAIL.COM

დირექტორი:		ნ. კობაიძე
აზომა:		ა. კობაიძე
დახაზა:		ა. კობაიძე
მაშტაბი: 1:500		06/04/2026წ.