

საპროექტო ორგანიზაცია

4MA architects
ს.ნ. 404544445

საპროექტო ჯგუფი

ა. მგალობლიშვილი
ა. სულაბერიძე
ლ. ქობულია
მ. სამარღანიშვილი

დამკვეთი

შპს "გრინლაიფ-Greenlife"
ს.ნ. 417881215

ობიექტის მისამართი

ქ. თბილისი, ანა პოლიტკოვსკაიას ქ. #22
ნაკვეთი: 01.14.05.008.089

დასახელება


ფასადები

ფასადი 8-1 ღერძებში

მასშტაბი 1:150

ფურც. ზომა A2 oversize (625 mm X 450 mm)

თარიღი 08.06.2026

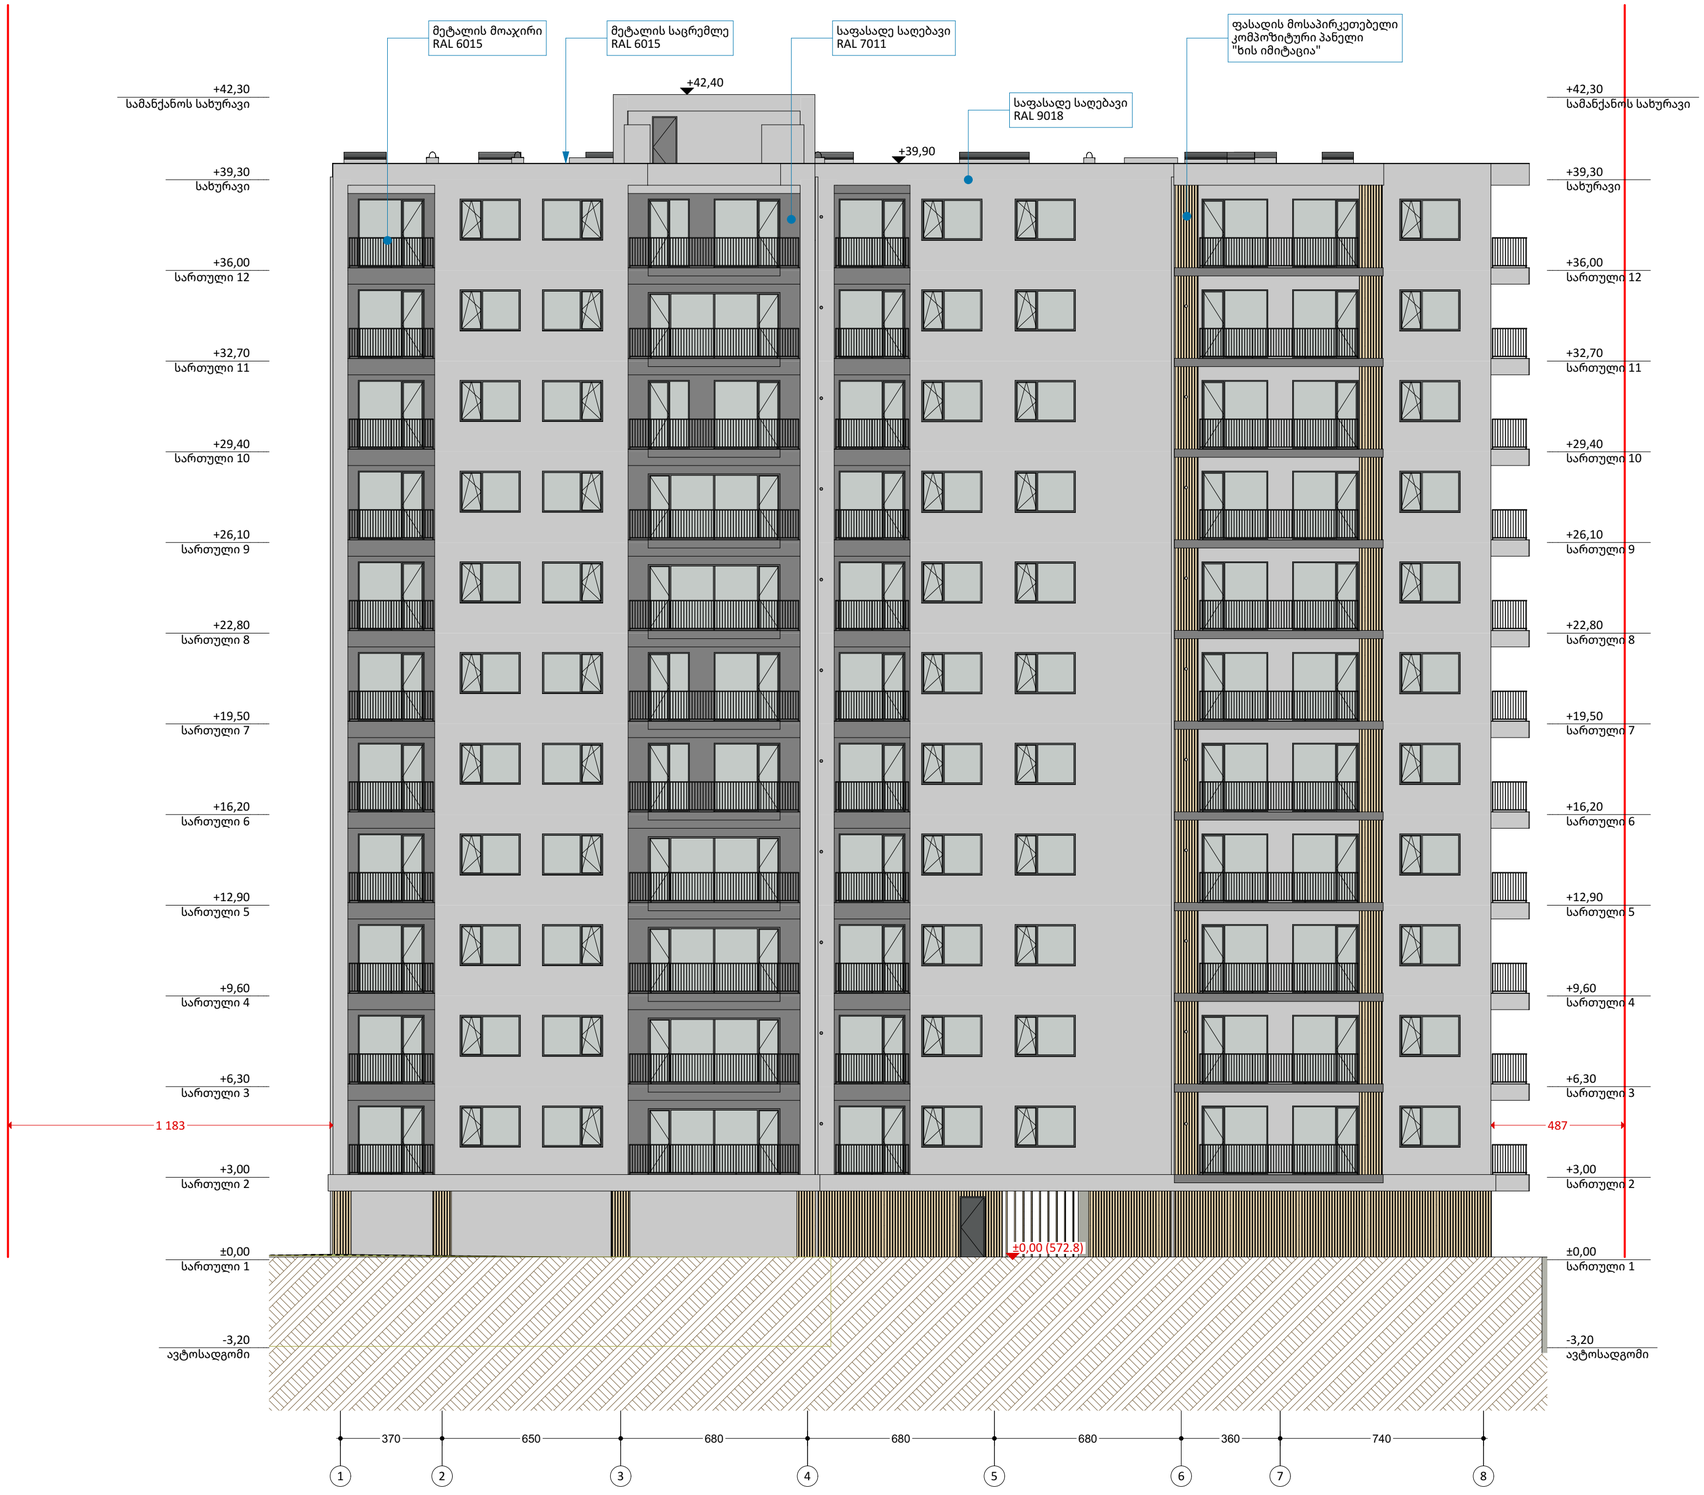

საპროექტო ორგანიზაცია

4MA architects
ს.ნ. 404544445

საპროექტო ჯგუფი

ა. მგალობლიშვილი
ა. სულაბერიძე
ლ. ქობულია
მ. სამარღანიშვილი

დამკვეთი

შპს "გრინლაიფ-Greenlife"
ს.ნ. 417881215

ობიექტის მისამართი

ქ. თბილისი, ანა პოლიტკოვსკაიას ქ. #22
ნაკვეთი: 01.14.05.008.089

დასახელება


ფასადები

ფასადი 1-8 ღერძებში

მასშტაბი 1:150

ფურც. ზომა A2 oversize (625 mm X 450 mm)

თარიღი 08.06.2026

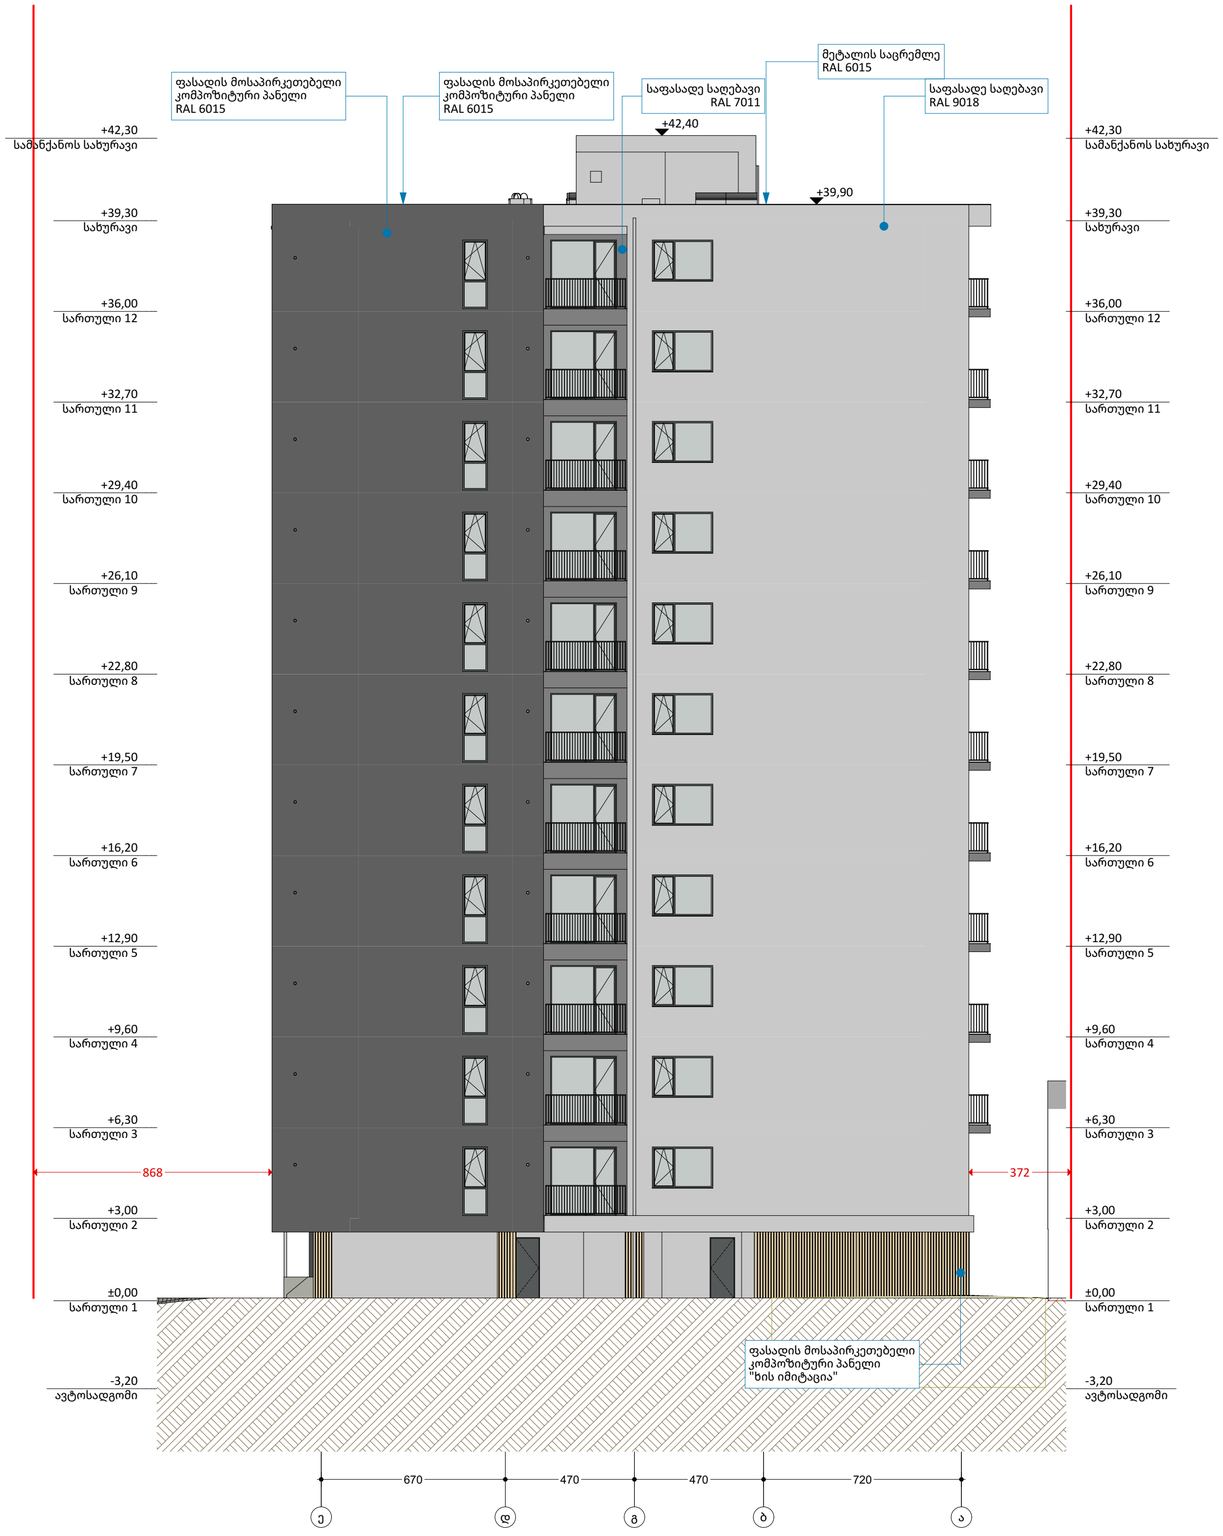

საპროექტო ორგანიზაცია

4MA architects
ს.ნ. 404544445

საპროექტო ჯგუფი

ა. მგალობლიშვილი
ა. სულაბერიძე
ლ. ქობულია
მ. სამარღანიშვილი

დამკვეთი

შპს "გრინლაიფ-Greenlife"
ს.ნ. 417881215

ობიექტის მისამართი

ქ. თბილისი, ანა პოლიტკოვსკაიას ქ. #22
ნაკვეთი: 01.14.05.008.089

დასახელება


ფასადები

ფასადი ე-ა ღერძებში

მასშტაბი 1:150

ფურც. ზომა A2 oversize (625 mm X 450 mm)

თარიღი 08.06.2026

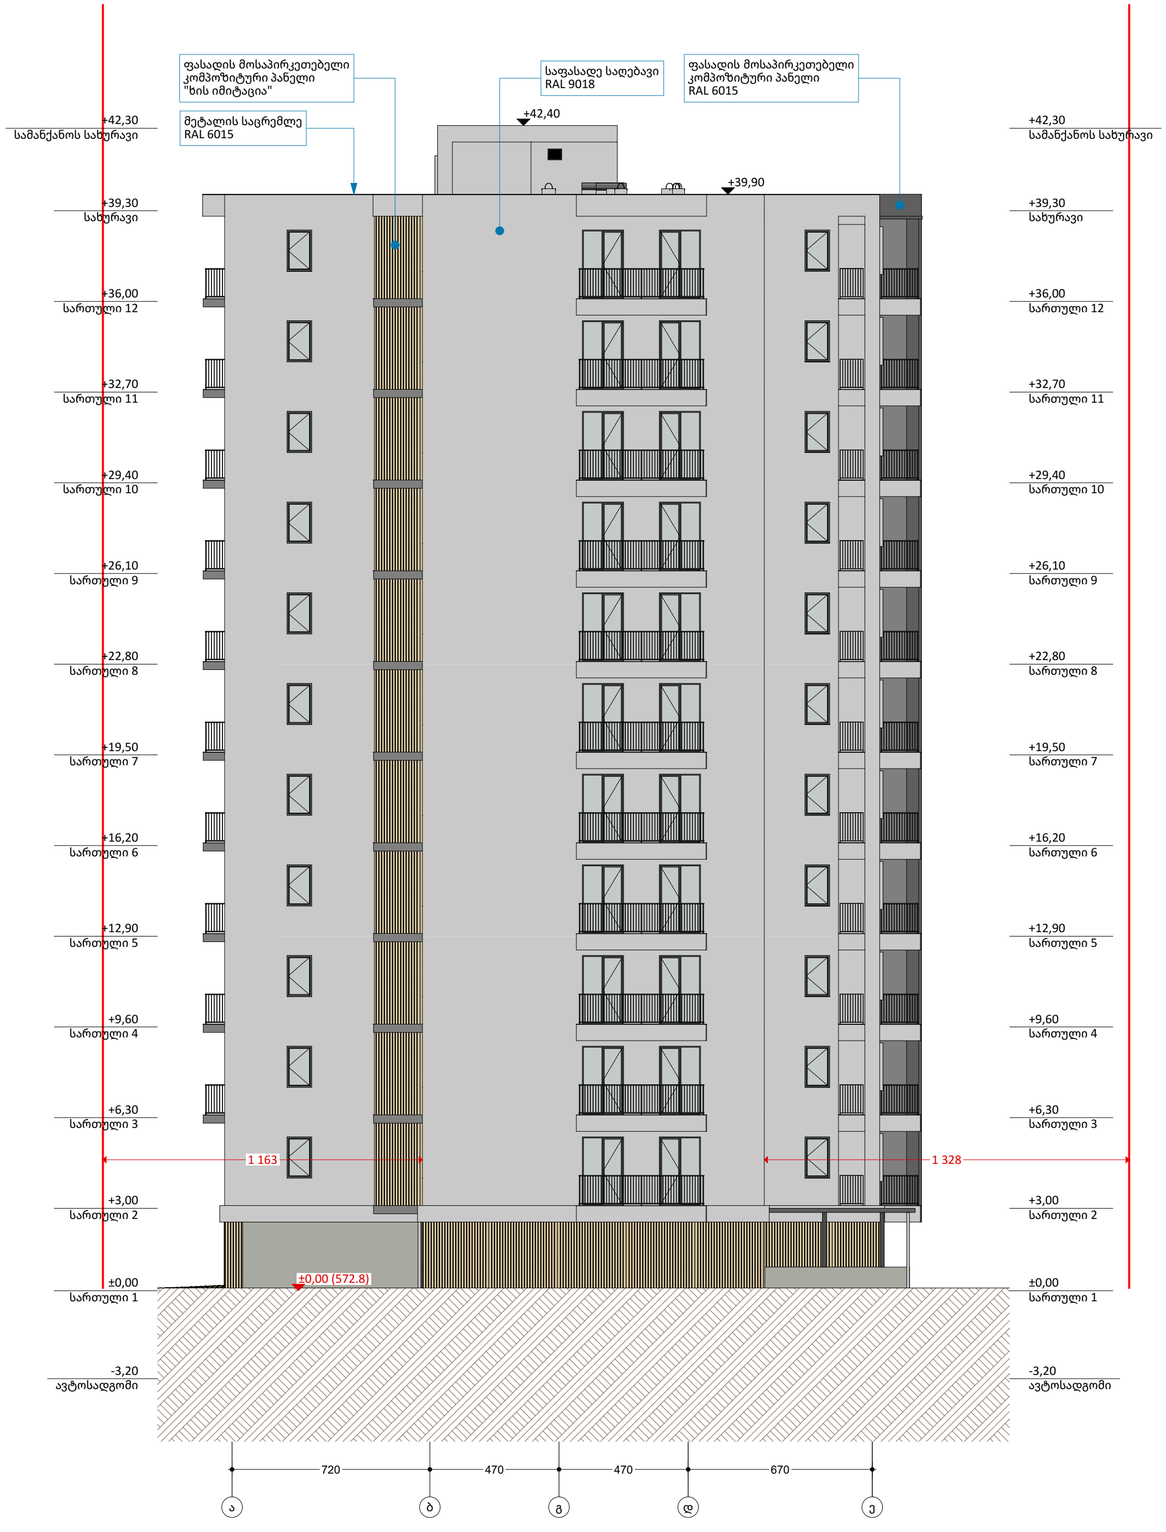

საპროექტო ორგანიზაცია

4MA architects
ს.ნ. 404544445

საპროექტო ჯგუფი

ა. მგალობლიშვილი
ა. სულაბერიძე
ლ. ქობულია
მ. სამარღანიშვილი

დამკვეთი

შპს "გრინლაიფ-Greenlife"
ს.ნ. 417881215

ობიექტის მისამართი

ქ. თბილისი, ანა პოლიტკოვსკაიას ქ. #22
ნაკვეთი: 01.14.05.008.089

დასახელება

ფასადები

ფასადი ა-ე ღერძებში

მასშტაბი 1:150

ფურც. ზომა A2 oversize (625 mm X 450 mm)

თარიღი 08.06.2026