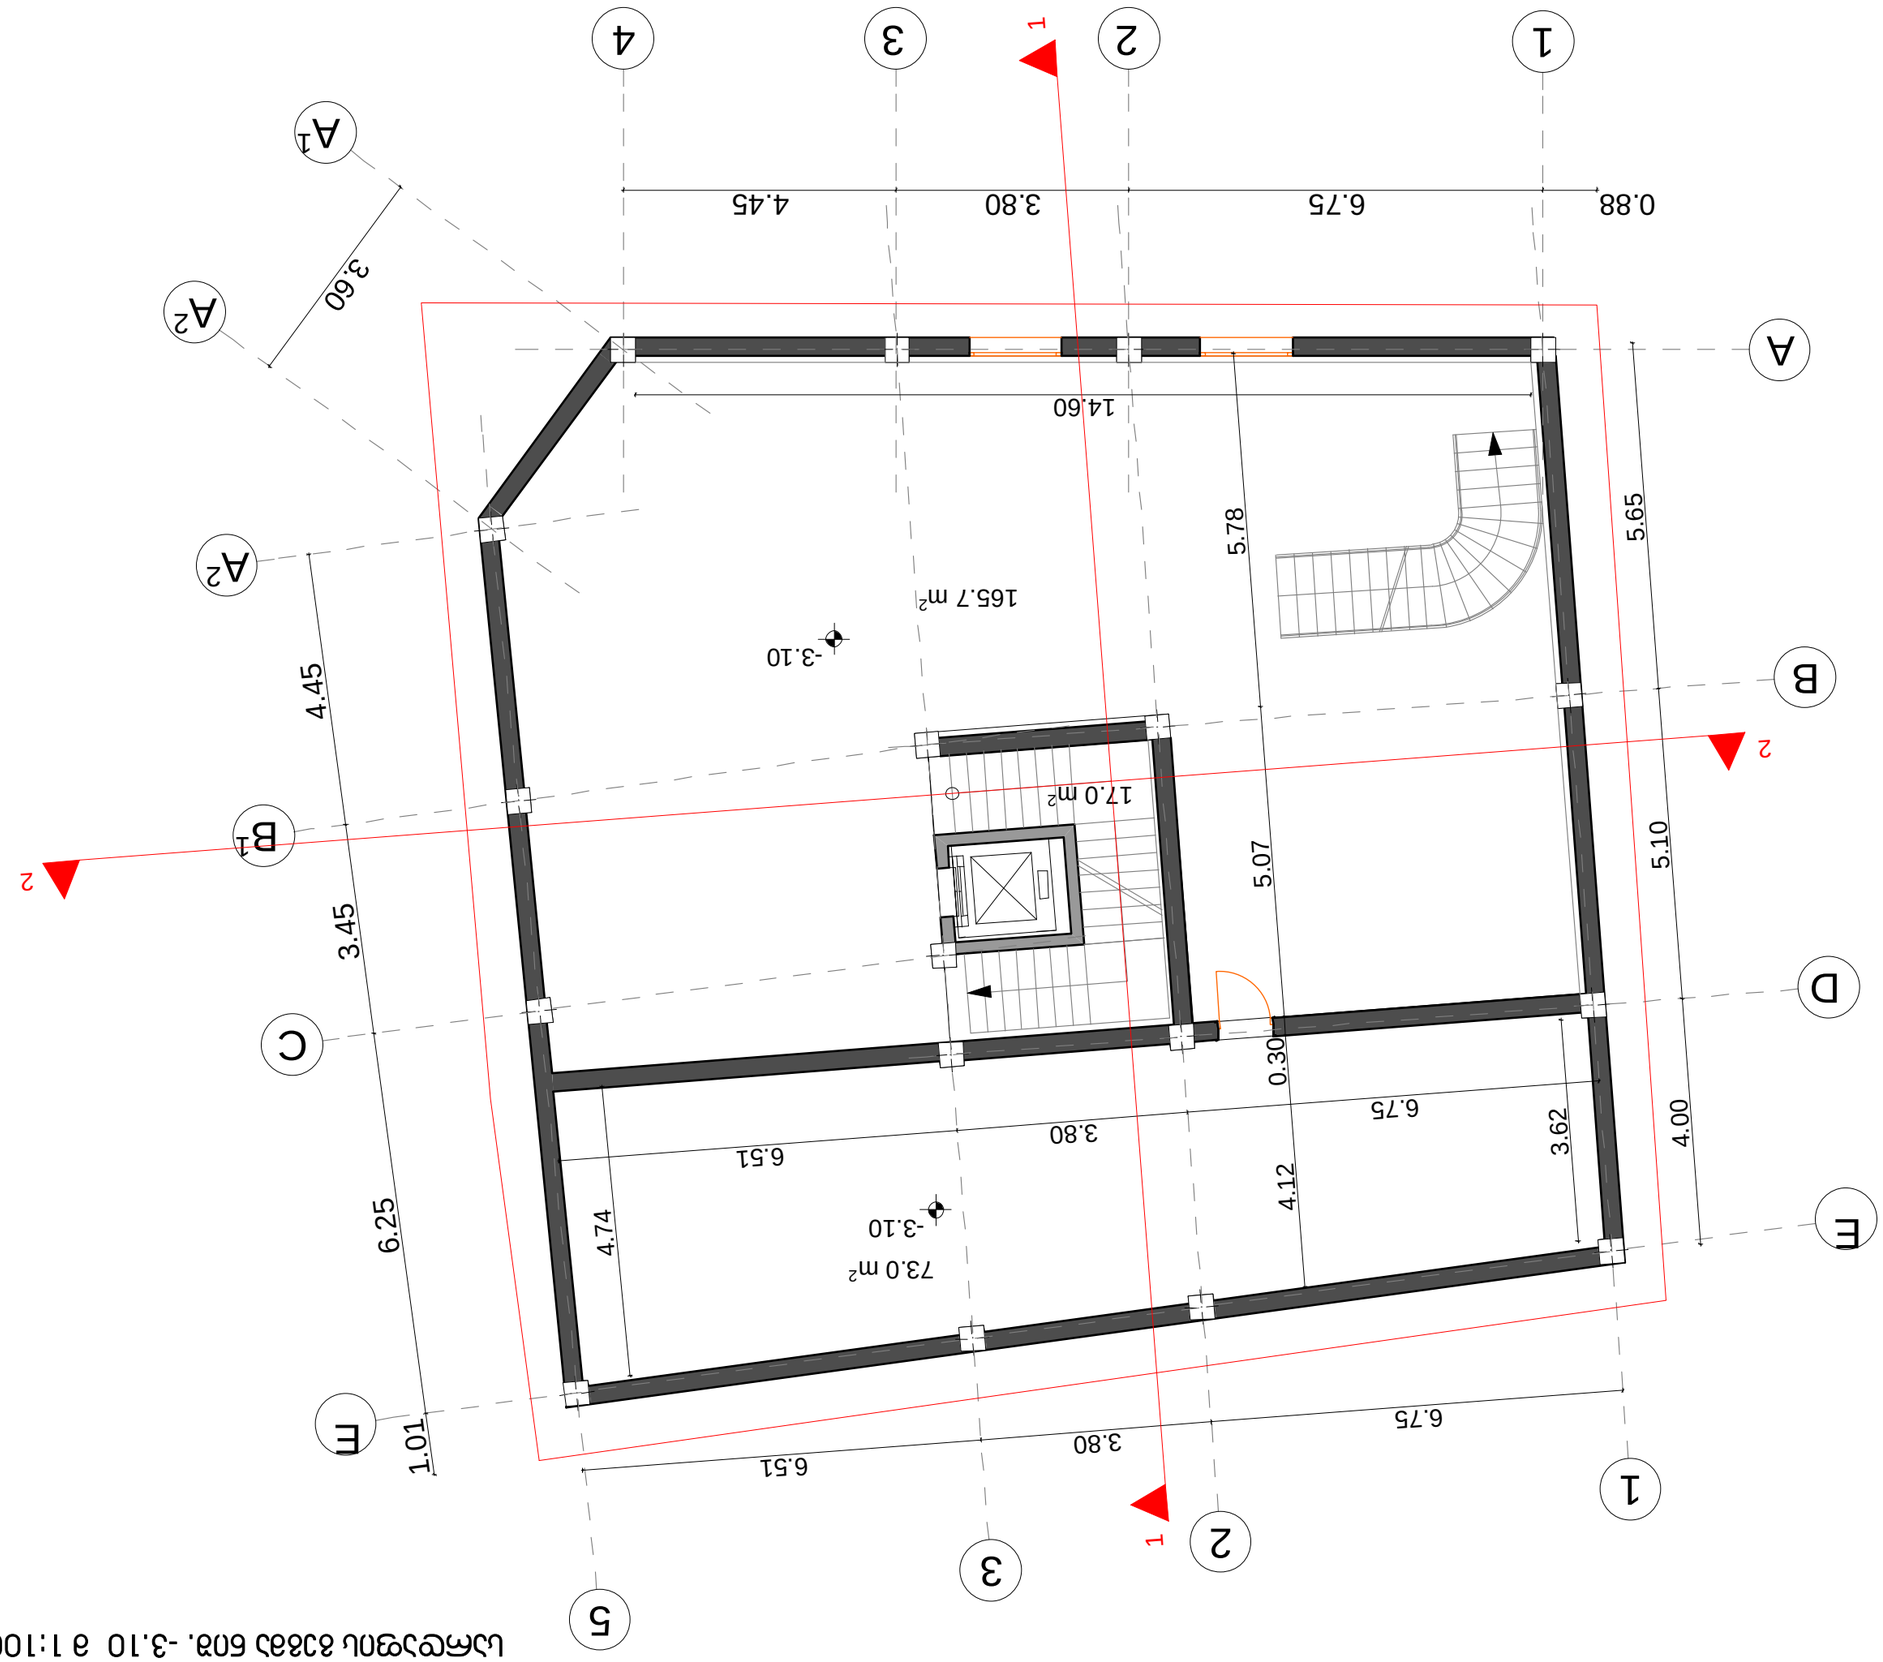

3.60

4

.

45
3

.

45
6

.

2

5
1

.

0

1

4.12

0

.30 5.07

5

.78

14.60

3.62

4

.

7

4

6.75

3.80

6.51

0.88 6.75 3.80 4.45

6.75

3.80

6.51

5

6

.

5
5

1

.

0
4

.

0

0

-3.10
-3.10

73.0 m2
165.7 m2
17.0 m2

სარდაფის გეგმა

a-2 a-17
ფარ-ნ

m-n

f-n

k-n

n

ნახაზზე ზომები მოცემულია მეტრებში.

საკადასტრო საზღვარი

ტექნიკურ-ეკონომიკური მაჩვენებლები:

თარიღი

ხელმოწერა

ტიხარი

კოლონა

ნახაზის ყველა ცვლილება მშენებლობისას

შეთანხმებული უნდა იყოს პროექტის ავტორთან.

დიაფრაგმა

ღერძის ხაზი

რიგელი

კედელი

მასშტაბი

სტადია ფურცელი ფურცლები

თანამდებობა გვარი

პროექტის სახელწოდება

მისამართი

დამკვეთი

თარიღი

პროექტი

შენიშვნები:

1.

2.

ნახაზი:
პირობითი ნიშნები:
ფორმატი დაკვეთა #

1:100
A-3
ქ.თბილისი, მეტეხის ქ. #20

სასტუმრო

- სარდაფის ფართი - 238.7 მ2

- კიბის უჯრედის ფართი - 17.0 მ2

საერთო ფართი - 255.70 მ2

ლ. ხუხაშვილი

მთ.არქიტექტორი

დირექტორი ო.ხუხაშვილი

ლ. ხუხაშვილი

ავტორი

სარდაფის გეგმა ნიშ. -3.10 მ 1:100

1 23 4

1

2 3

5

A
B
D

A1

A2
A2
B1
C
E

შპს "მეტეხი"

E

1

1

2

2

I სართულის გეგმა ნიშ. +0.00 და +0.90 მ 1:100

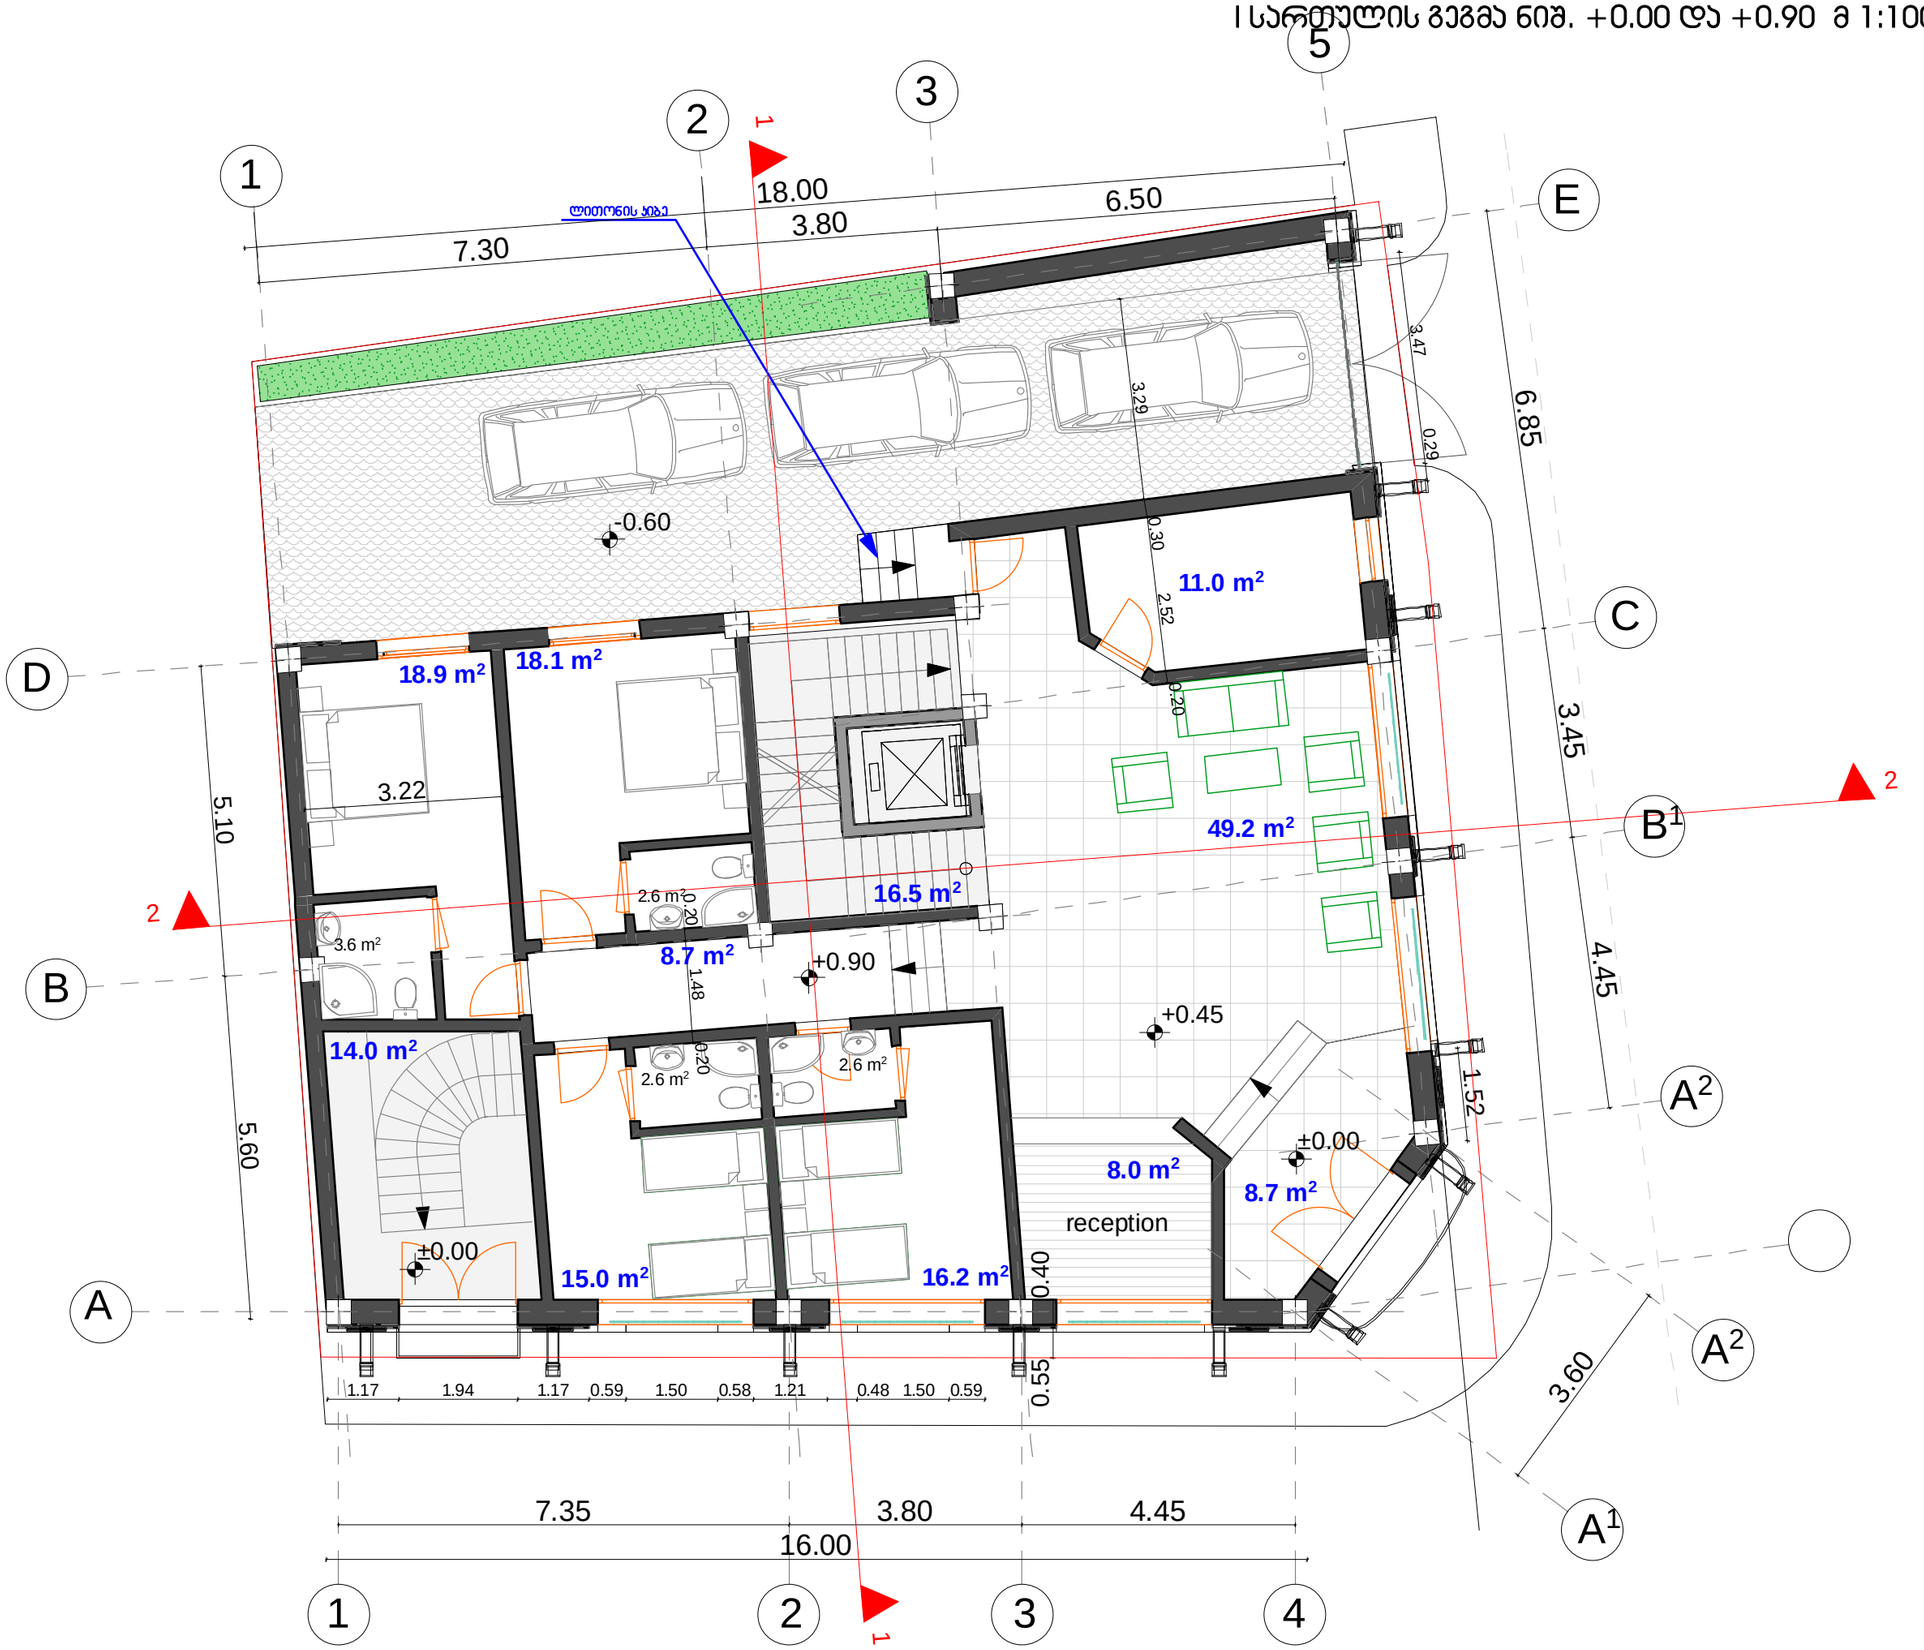

ფორმატი A-3	დახვეთა #	

შენიშვნები:

1. ნახაზზე ზომები მოსათვლელია მეტრებში.
2. ნახაზის ყველა ცვლილება მშენებლობისას მეთანხმებული უნდა იყოს პროექტის ავტორთან.

ტექნიკურ-ეკონომიკური მაჩვენებლები:

საერთო ფართი	- 184.30 მ²
- სასტუმროს ფართი	- 153.80 მ²
- ჯიხის ეჯიხედის და ღიფტის ფართი	- 30.50 მ²

პირობითი ნიშნები:

ნ	- ბეტონი
	- ტიხარი
	- ხიბეტი
ბ-ნ	- დიაფრაგმა
ფ-ნ	- პოლონა
მ-ნ	- ლიანდაგის ხაზი
ფძი-ნ	- საბაღესტრო საზღვარი

დამკვეთი: შპს" მეტეხი"

მისამართი: ქ.თბილისი, მეტეხის ქ. #20

პროექტის სახელწოდება: სასტუმრო

თანამდებობა	გვარი	ხელმოწერა	თარიღი
მთავარი პროექტორი	ო.ხახანაშვილი		
მთ.არქიტექტორი	ე. ხახანაშვილი		
ავტორი	ე. ხახანაშვილი		

მასშტაბი	1:100	ნახაზი: II სართულის გეგმა
თარიღი		

სტადია	ფურცელი	ფურცლები
პროექტი	პ-3	პ-17

მე-2 სართულის გეგმა ნიშ. +4.20 მ 1:100

ფოთმასტი A-3	დასვეთა #	

შენიშვნები:

1. ნახაზზე ზომები მოცემულია მეტრებში.

2. ნახაზის ყველა ცვლილება მშენებლობისას შეთანხმებული უნდა იყოს პროექტის ავტორთან.

ტექნიკურ-ეკონომიკური მაჩვენებლები:

საერთო ფართი	- 266.8 მ²
- ბიბის ეჯრედი და დერეფანი	- 44.70 მ²
- სასტუმრო ნომრების ფართი	- 198.8 მ²
- საზაფხულო	- 23.30 მ²

პირობითი ნიშნები:

⑥ –	– ჯედელი
–	– ტიხარი
–	– ჩიბელი
ბ-ნ –	– დივეშირება
ფ-ნ –	– ჯოლონა
მ-ნ –	– ლუსძის ხაზი
ფშ-ნ –	– საკადასტრო საზღვარი

დასვეთი	შპს" მეტეხი"
მისამართი	ქ.თბილისი, მეტეხის ქ. #20
პროექტის სახელწოდება	სასტუმრო

თანამდებობა	გვარი	ხელმოწერა	თარიღი
დირექტორი	ოხუხაშვილი		
მთ.პროექტორი	ე. ხუხაშვილი		
არტორი	ე. ხუხაშვილი		

მასშტაბი	1:100	ნახაზი: II სართულის გეგმა
თარიღი		

სახელი	ფურცელი	ფურცლები
პროექტი	ა-4	ა-19

მე-3 სართულის გეგმა ნიშ. +7.40 მ 1:100

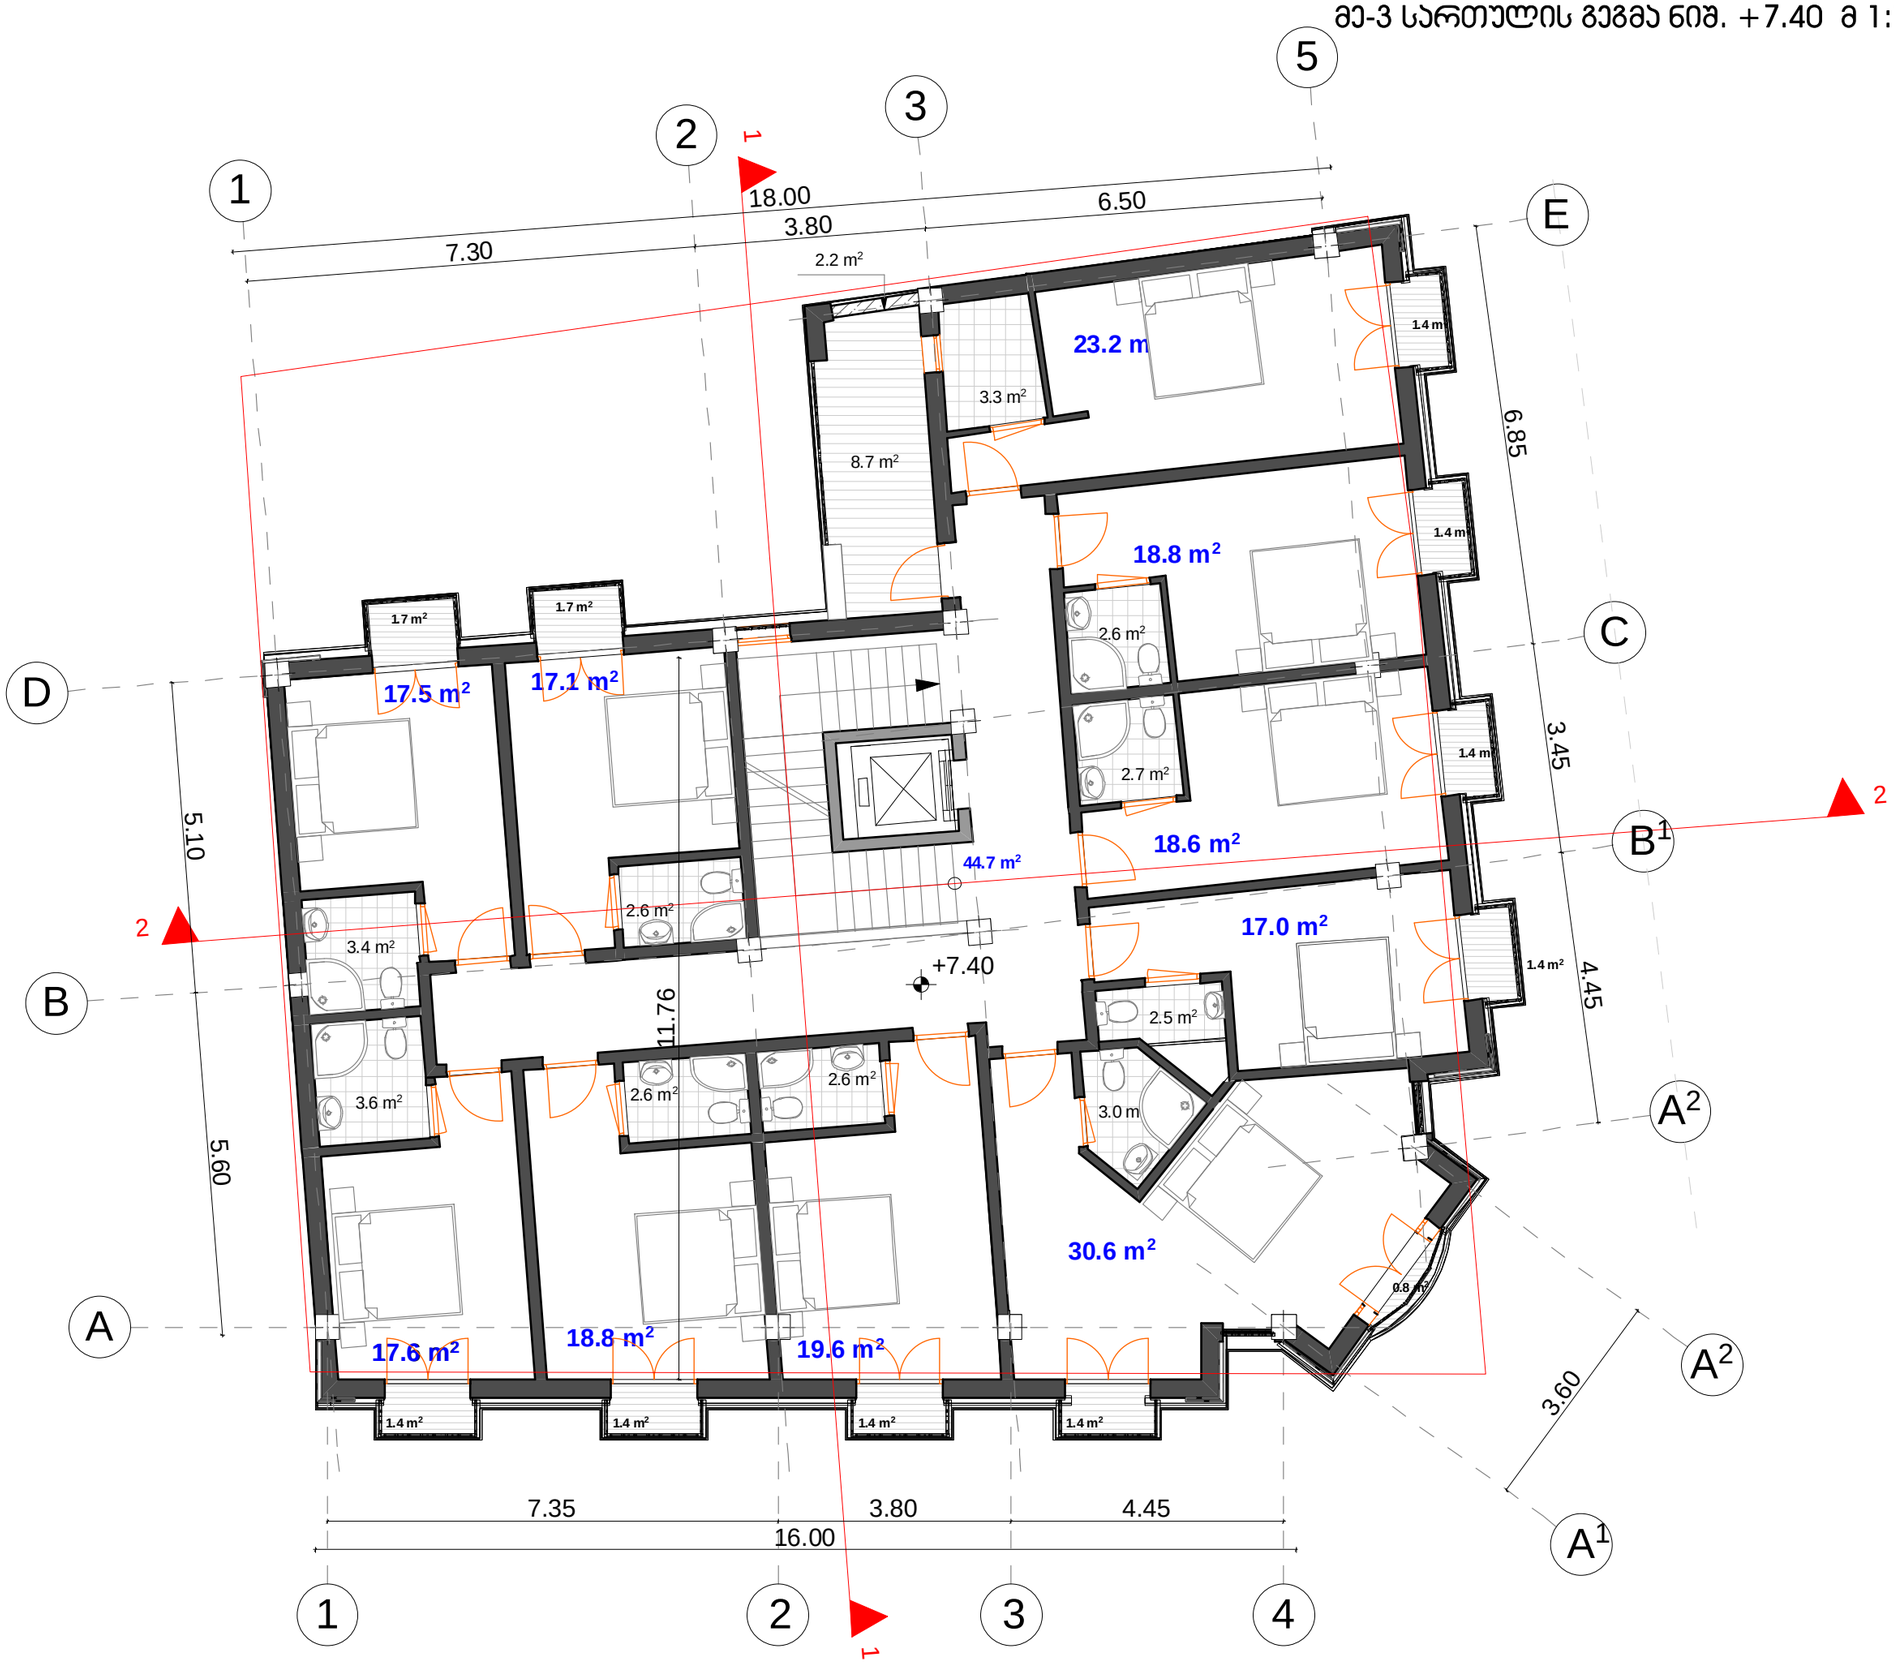

ფორმატი A-3	დაკვეთა #	

შენიშვნები:

1. ნახაზზე ზომები მოცემულია მეტრებში.
2. ნახაზის ყველა ცვლილება მშენებლობისას შეთანხმებული უნდა იყოს პროექტის ავტორთან.

ტექნიკურ-ეკონომიკური მაჩვენებლები:

საერთო ფართი	- 267.6 მ²
- ბინის უჯრედი და დერეფანი	- 44.70 მ²
- სასტუმრო ნომრების ფართი	- 198.8 მ²
- საზაფხულო	- 24.10 მ²

პირობითი ნიშნები:

⑥ –	– კედელი
–	– ტიხარი
–	– ჩიბელი
ა-ნ –	– მოაჯირამდე
ფ-ნ –	– ჯოლობა
მ-ნ –	– ლუქის ხაზი
ფშ-ნ –	– საპაექსტო სახლურჯი

დამკვეთი	შპს" მეტეხი"
მისამართი	ქ.თბილისი, მეტეხის ქ. #20
პროექტის სახელწოდება	სასტუმრო

თანამდებობა	ბეჭდი	ხელმოწერა	თარიღი
მთავარი არქიტექტორი	ო.ხუხაშვილი		
მთ.არქიტექტორი	ე. ხუხაშვილი		
ავტორი	ე. ხუხაშვილი		

მასშტაბი	1:100	ნახაზი: II სართულის გეგმა
თარიღი		

სახელი	ფურცელი	ფურცლები
პროექტი	ა-4	ა-19

მანსარდის სართულის გეგმა ნიშ. +10.60 მ 1:100

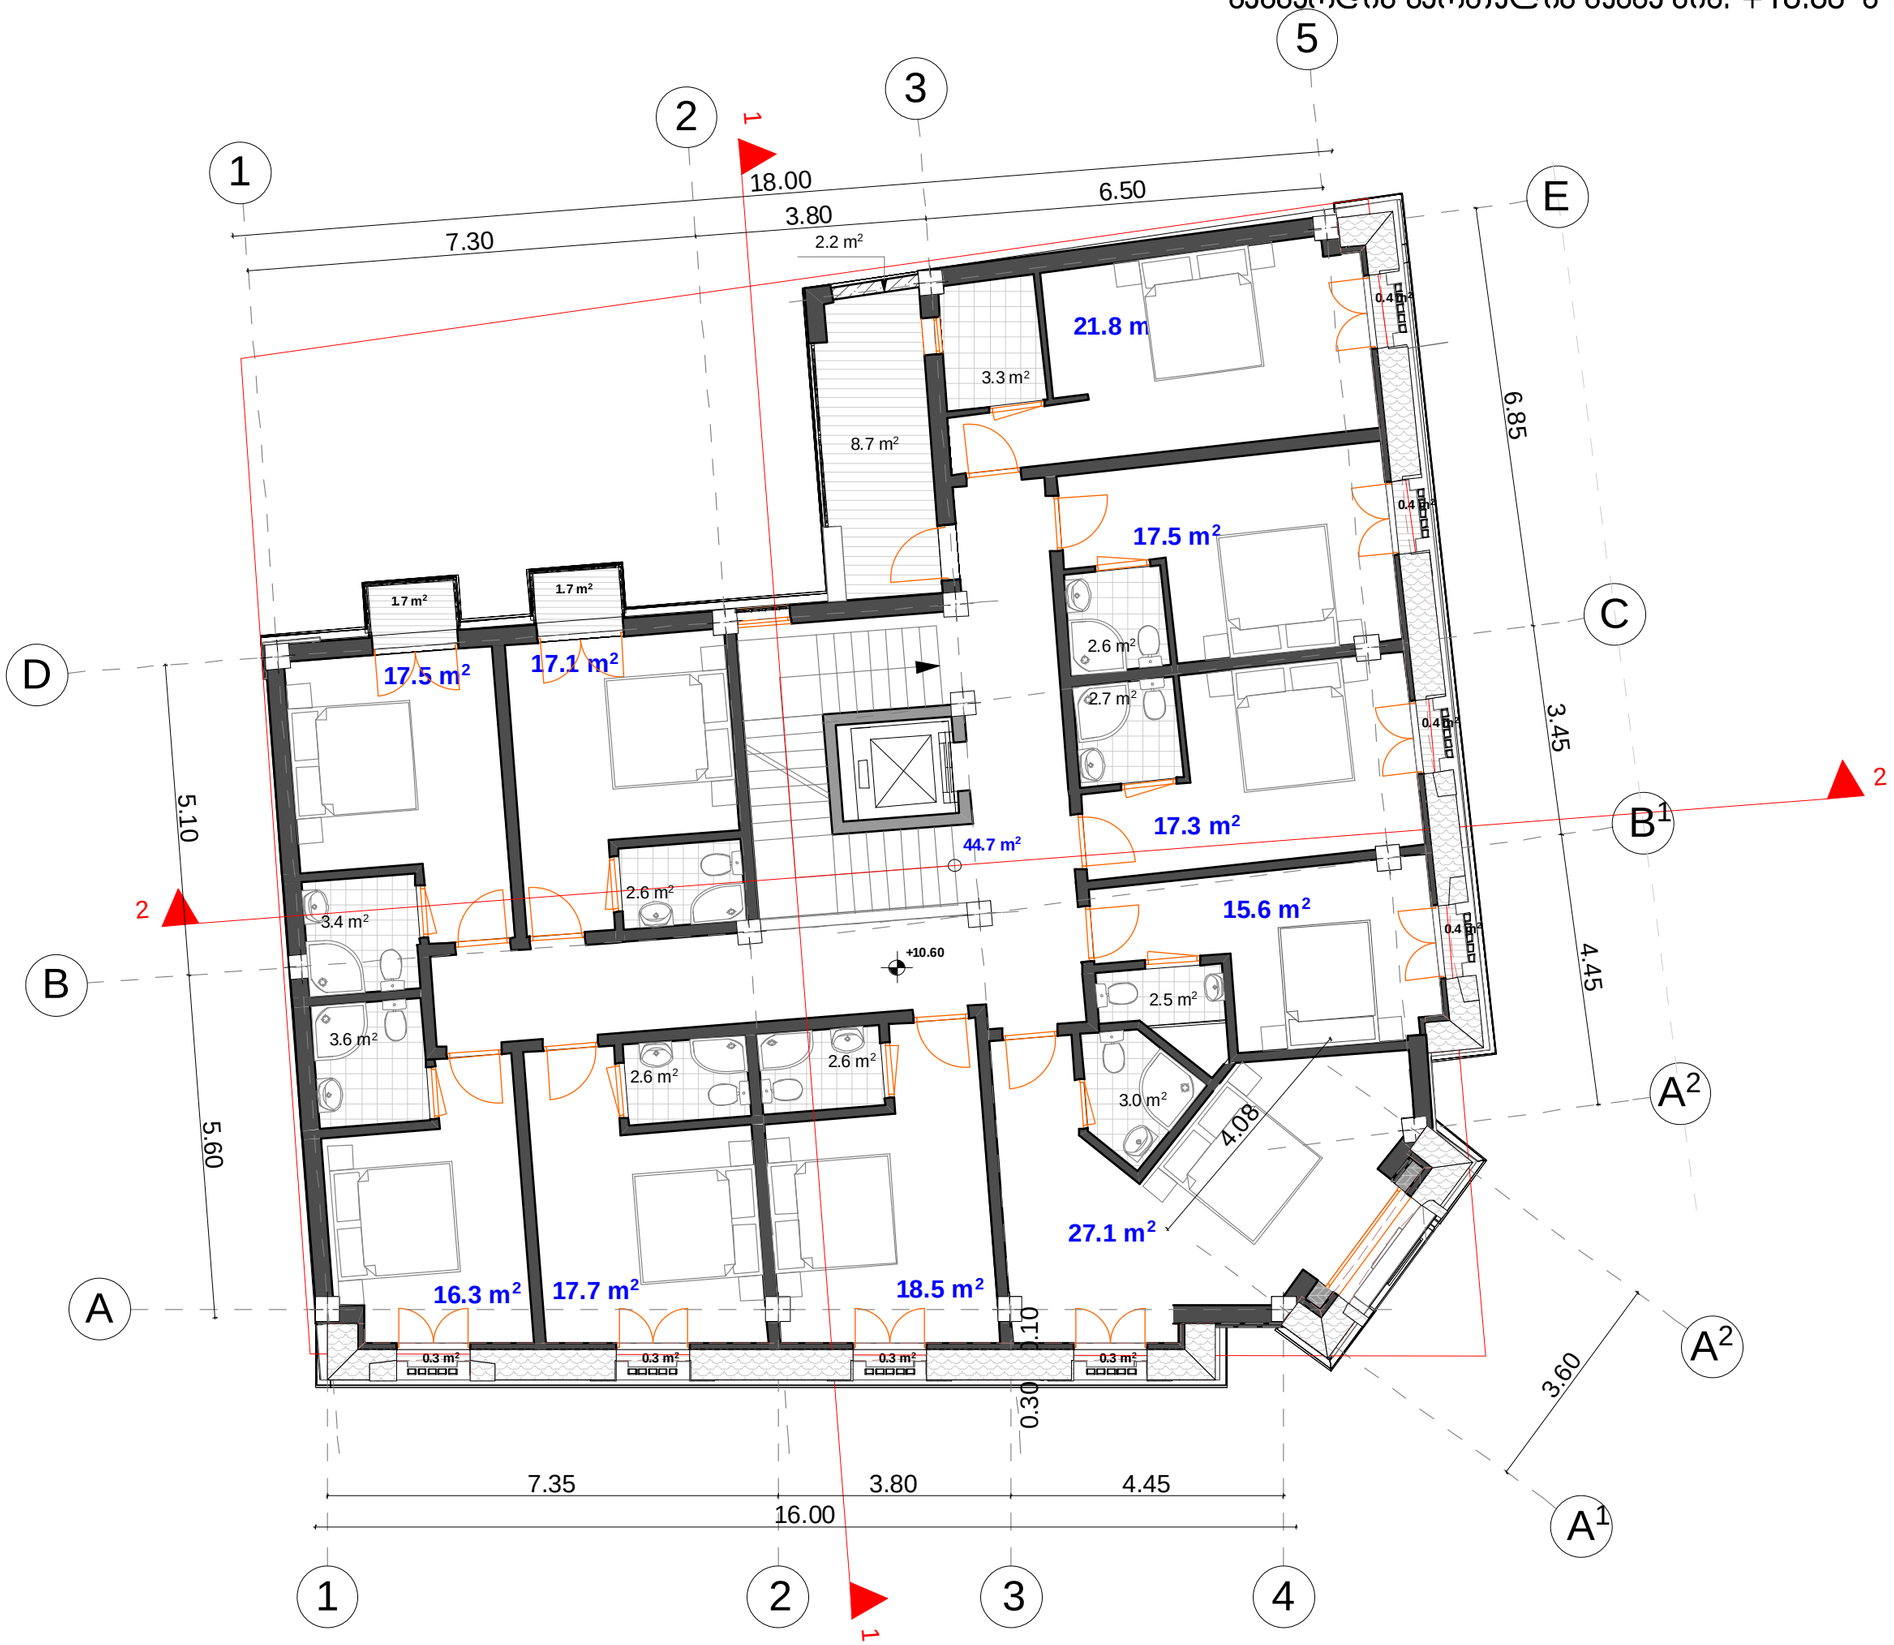

ფორმატი A-3	დაკვეთა #	

შენიშვნები:

1. ნახაზზე ზომები მოცემულია მეტრებში.

2. ნახაზის ყველა ცვლილება მშენებლობისას შეთანხმებული უნდა იყოს პროექტის ავტორთან.

ტექნიკურ-ეკონომიკური მაჩვენებლები:

საერთო ფართი	- 246.0 მ²
- ჯიბის უჯრედი და დერეფანი	- 44.70 მ²
- სასტუმრო ნომრების ფართი	- 186.4 მ²
- საზაფხულო	- 14.90 მ²

პირობითი ნიშნები:

⑥ –	– ყველი
–	– ტიხარი
–	– ჰიდელი
ა-ნ –	– ღობეებმა
ფ-ნ –	– კოლონა
მ-ნ –	– ლეძის ხაზი
ფსხ-ნ –	– საპაექსტრო სახლური

დებულება: შპს" მეტეხი"

მისამართი: ქ.თბილისი, მეტეხის ქ. #20

პროექტის სახელწოდება: სასტუმრო

თანამდებობა	ბეჭდი	ხელმოწერა	თარიღი
დირექტორი	ო.ხელაშვილი		
მთ.არქიტექტორი	ე. ხელაშვილი		
ავტორი	ე. ხელაშვილი		

მასშტაბი	1:100	ნახაზი: II სართულის გეგმა
თარიღი		

სახელი	ფურცელი	ფურცლები
პროექტი	ა-4	ა-19

ტექნიკური სართულის გეგმა ნიშ. +13.80 მ 1:100

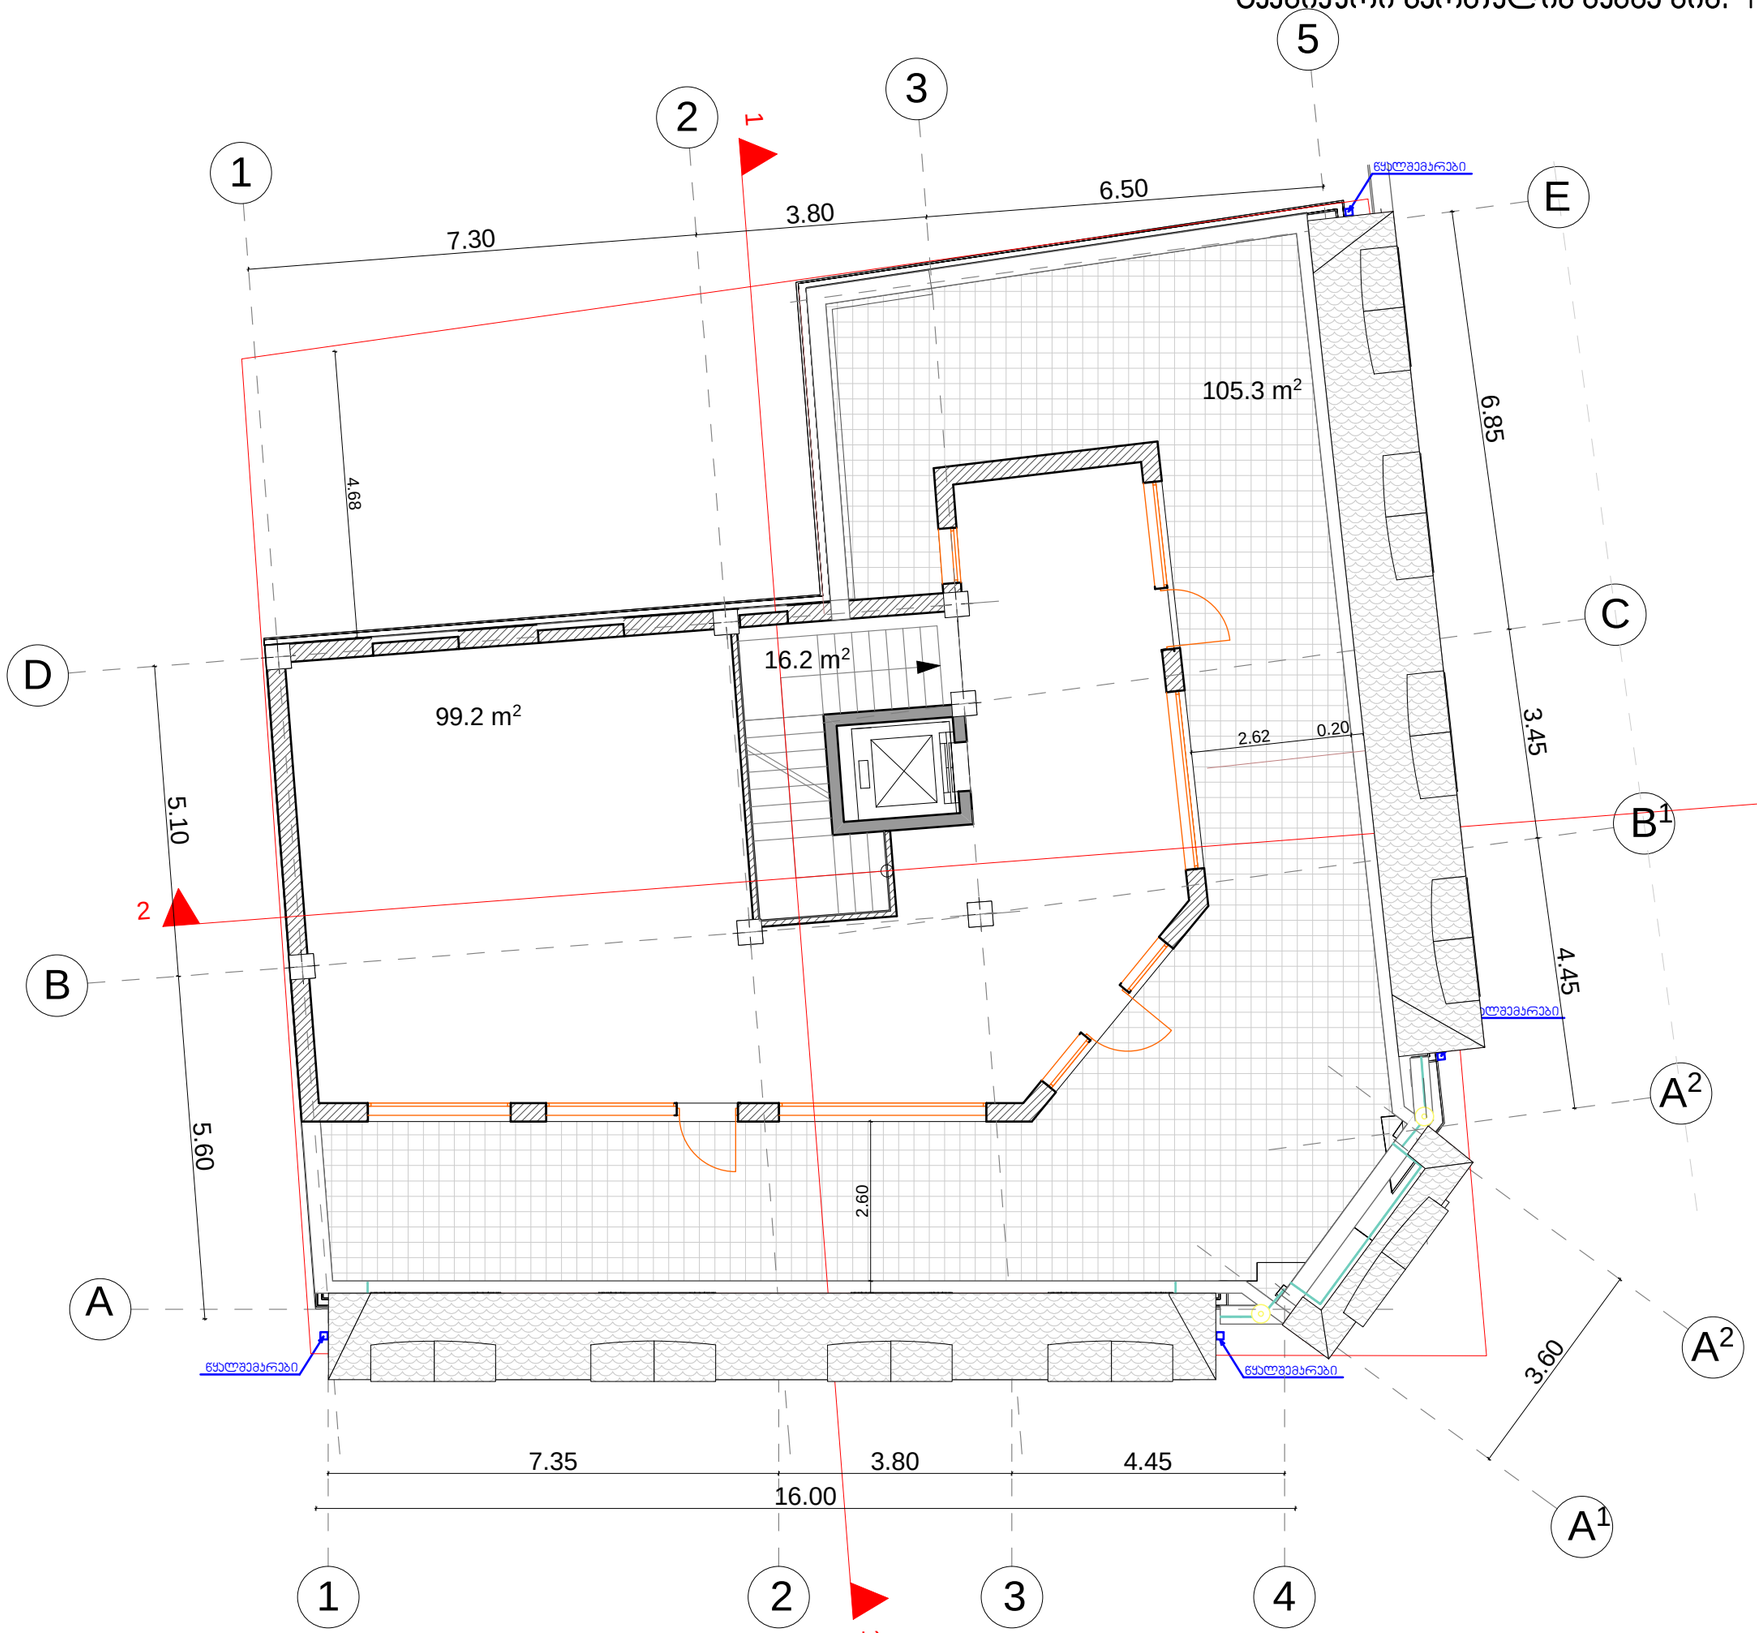

ფორმატი A-3	დაჯგუფება #	

შენიშვნები:

1. ნახაზზე ზომები მოსაშორებელია მეტხებში.

2. ნახაზის ყველა ცვლილება მშენებლობისას შეთანხმებული უნდა იყოს პროექტის ავტორთან.

ტექნიკურ-ეკონომიკური მაჩვენებლები:

საერთო ფართი	- 220.7 მ²
- ჯიბის უჯრედის ფართი	- 16.20 მ²
- პასსხელი სართულის ფართი	- 99.20 მ²
- საზაფხულო ფართი (ტერასა)	- 105.30 მ²

პირობითი ნიშნები:

⑥ –	– ჯედელი
–	– ტიხარი
–	– ჩიბელი
ჯ-6 –	– დიაფრაგმა
ფ-6 –	– კოლონა
მ-6 –	– ღერძის ხაზი
ფჯი-6 –	– საკვანძო საზღვარი

დამკვეთი: შპს" მეტეხი"

მისამართი: ქ.თბილისი, მეტეხის ქ. #20

პროექტის სახელწოდება: სასტუმრო

თანამდებობა	ბეჭდი	ხელმოწერა	თარიღი
დირექტორი	ო.ხუხაშვილი		
მთ.პროექტორი	ლ. ხუხაშვილი		
ავტორი	ლ. ხუხაშვილი		

მასშტაბი	1:100	ნახაზი: II სართულის გეგმა
თარიღი		

ცხელია	ფურცელი	ფურცლები
პროექტი	ა-4	ა-19

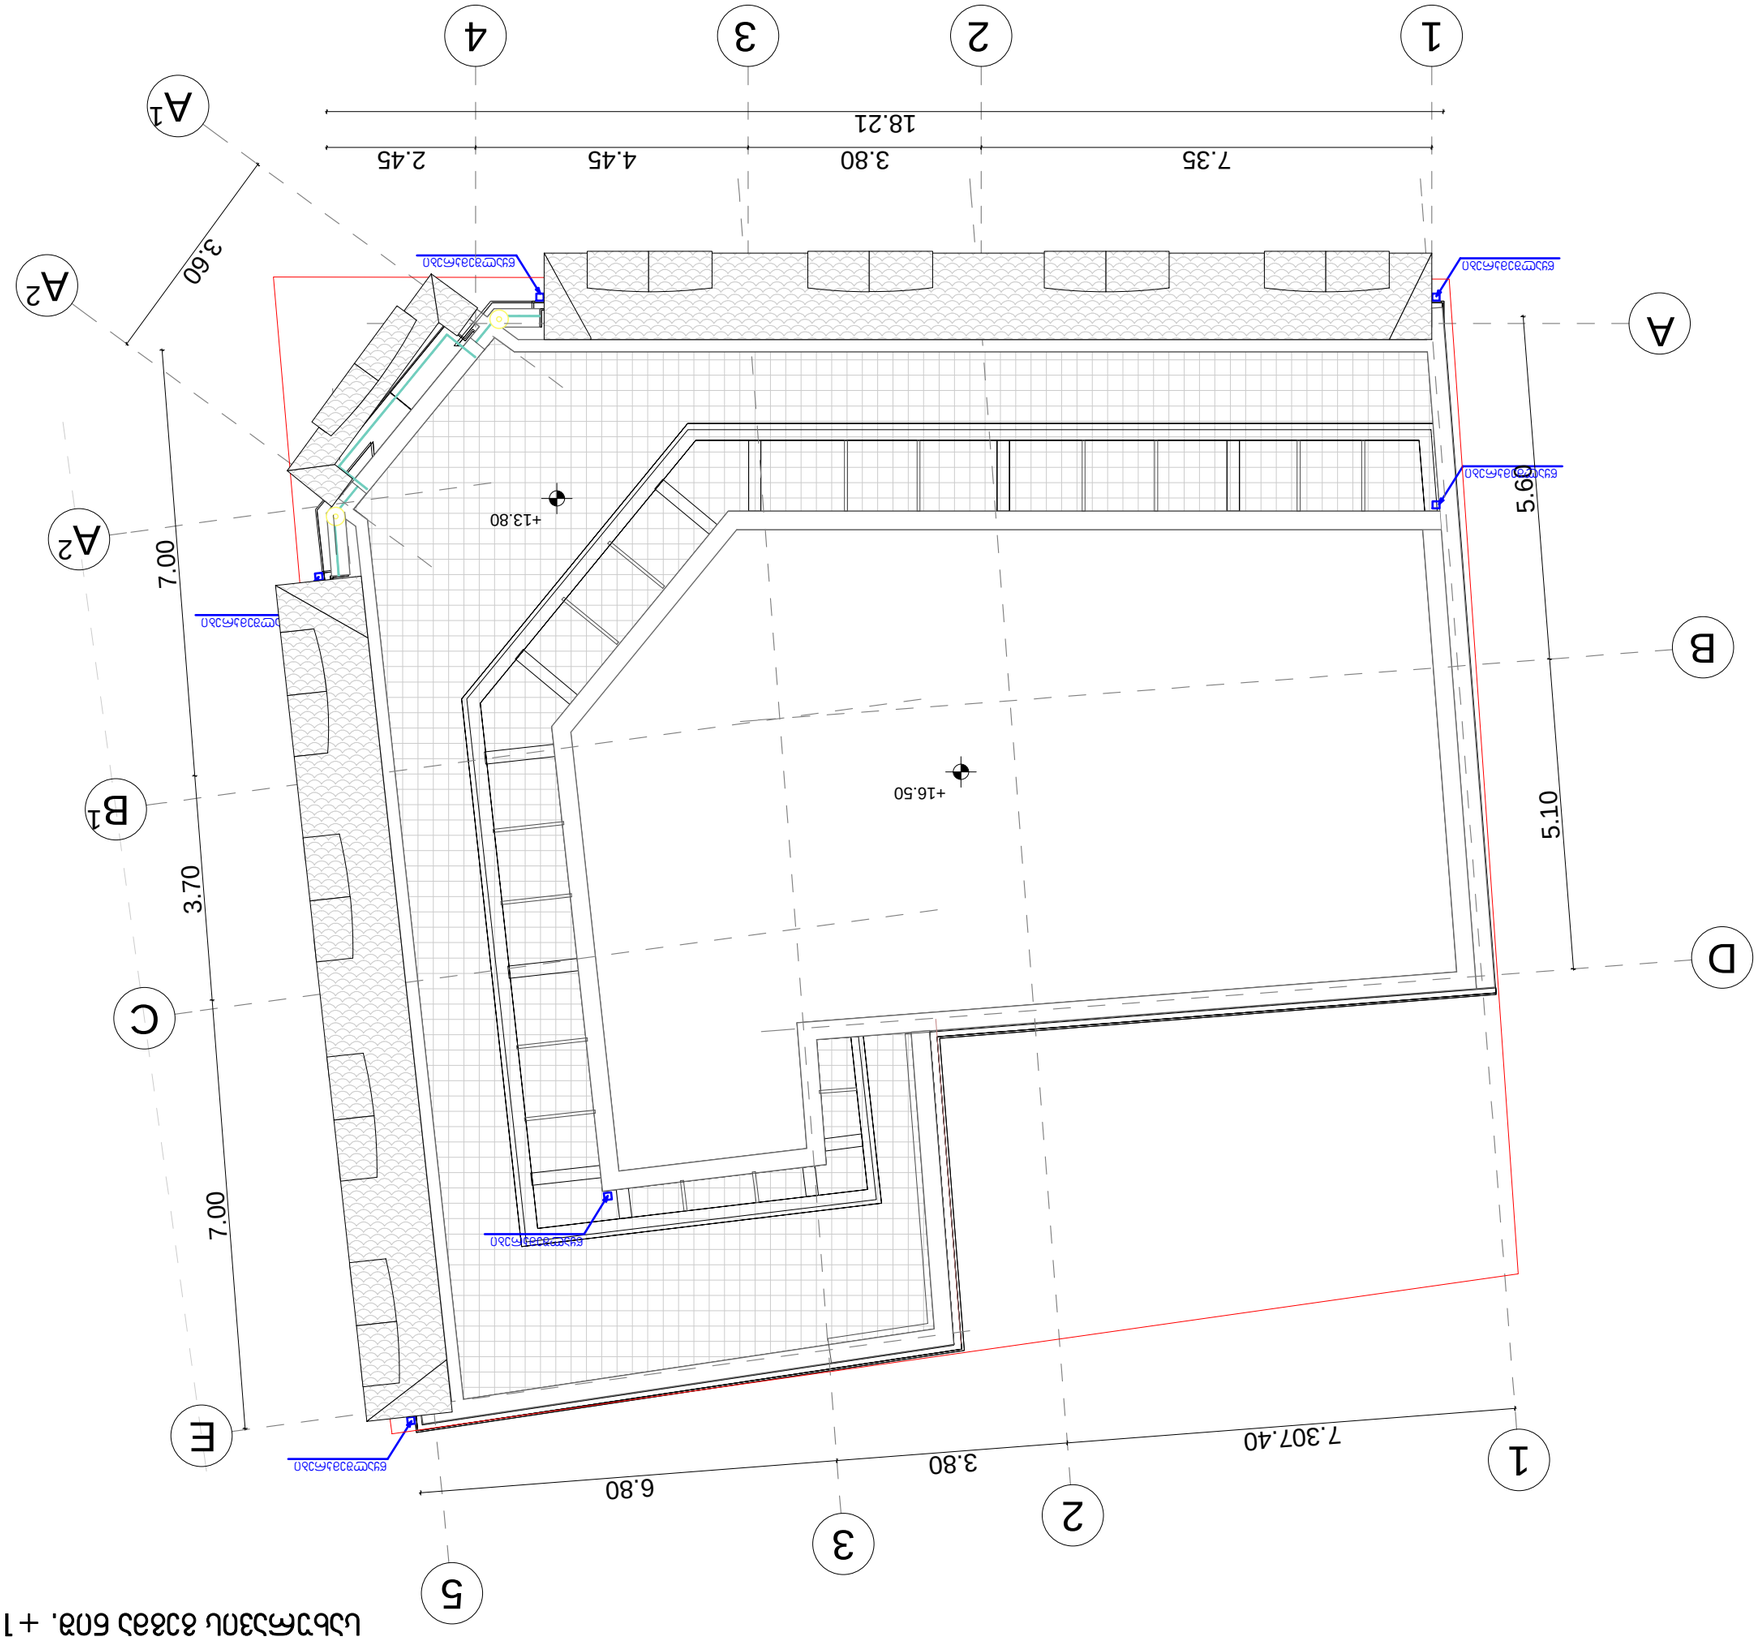

7

.

0

0

3

.

7

0

7

.

0

0

7.307.403.80

6.80

18.21

5

.

1

0

5

.

6

0

7.35 3.80 4.45 2.45

3.60

+13.80

+16.50

სახურავის გეგმა ნიშ. +16.50 მ 1:100

ავტორი
მთ.არქიტექტორი

დირექტორი ო.ხუხაშვილი

ლ. ხუხაშვილი

ლ. ხუხაშვილი

a-4 a-19

სახურავის გეგმა
სასტუმრო
ქ.თბილისი, მეტეხის ქ. #20

შპს "მეტეხი"

A-3

1:100

ფორმატი დაკვეთა #

ნახაზი:
პირობითი ნიშნები:
2.

პროექტი
1.

შენიშვნები:

თარიღი

პროექტის სახელწოდება

დამკვეთი

მისამართი

თანამდებობა გვარი

სტადია ფურცლები

კედელი

მასშტაბი

რიგელი

ნახაზის ყველა ცვლილება მშენებლობისას

შეთანხმებული უნდა იყოს პროექტის ავტორთან.

ღერძის ხაზი

დიაფრაგმა

ტიხარი

ფურცელი

კოლონა

ხელმოწერა

თარიღი

ნახაზზე ზომები მოცემულია მეტრებში.

ტექნიკურ-ეკონომიკური მაჩვენებლები:

საკადასტრო საზღვარი

n

m-n

k-n

f-n

ფარ-ნ

წყალშემკრები

წყალშემკრები

წყალშემკრები

წყალშემკრები

წყალშემკრები

წყალშემკრები

1 23 4

1

2 3

5

A
B
D

A1

A2
A2
B1
C
E