
ფასადი 1 - 10

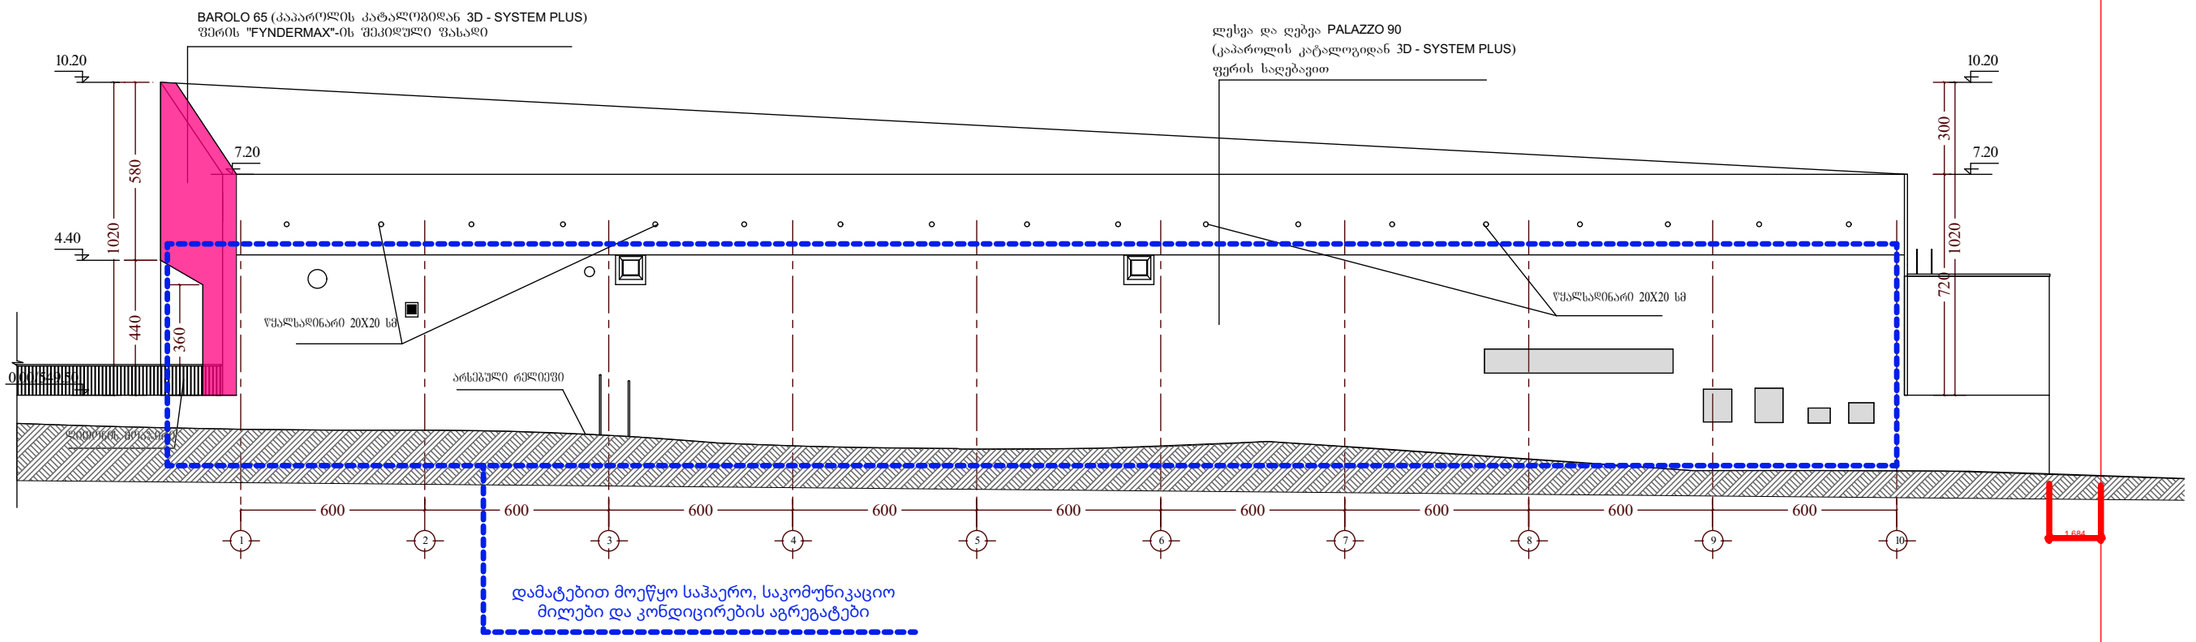

პირობითი აღნიშვნები

მენიშვნა

ARCHITECTURAL & DESIGN GROUP LLC

მპს არქიტექტურულ დიზაინერული ჯგუფი

დირექტორი	მ. ბერძენიშვილი	
პრ.ავტორი, არქიტექტორი	ზ. ჭურდიანი	
პრ. მთავარი არქიტექტორი	ზ. ჭურდიანი	
დაამუშავა	ს. ბერიძე	
შეამოწმა	ზ. ჭურდიანი	

ს/კ № 01.19.15.003.022

ობიექტის მისამართი

ქალაქი თბილისი, გზატკეცილი კახეთი, ხილბოსტნეულის ბაზრის მიმდებარედ, ნაკვ.(3/22).

ნახაზის დასახელება

ფასადი 1 - 10


სტადია	დაკვეთა	ფურც. N	თარიღი
		A.10	
ფორმატი	მასშტაბი	ფურც.რ.	
A3	1:200		

დამკვეთი:

ფასადი A - D

ტერიტორიის ღობელი ხაზი

დამატებით მოეწყო საკომუნიკაციო შახტები

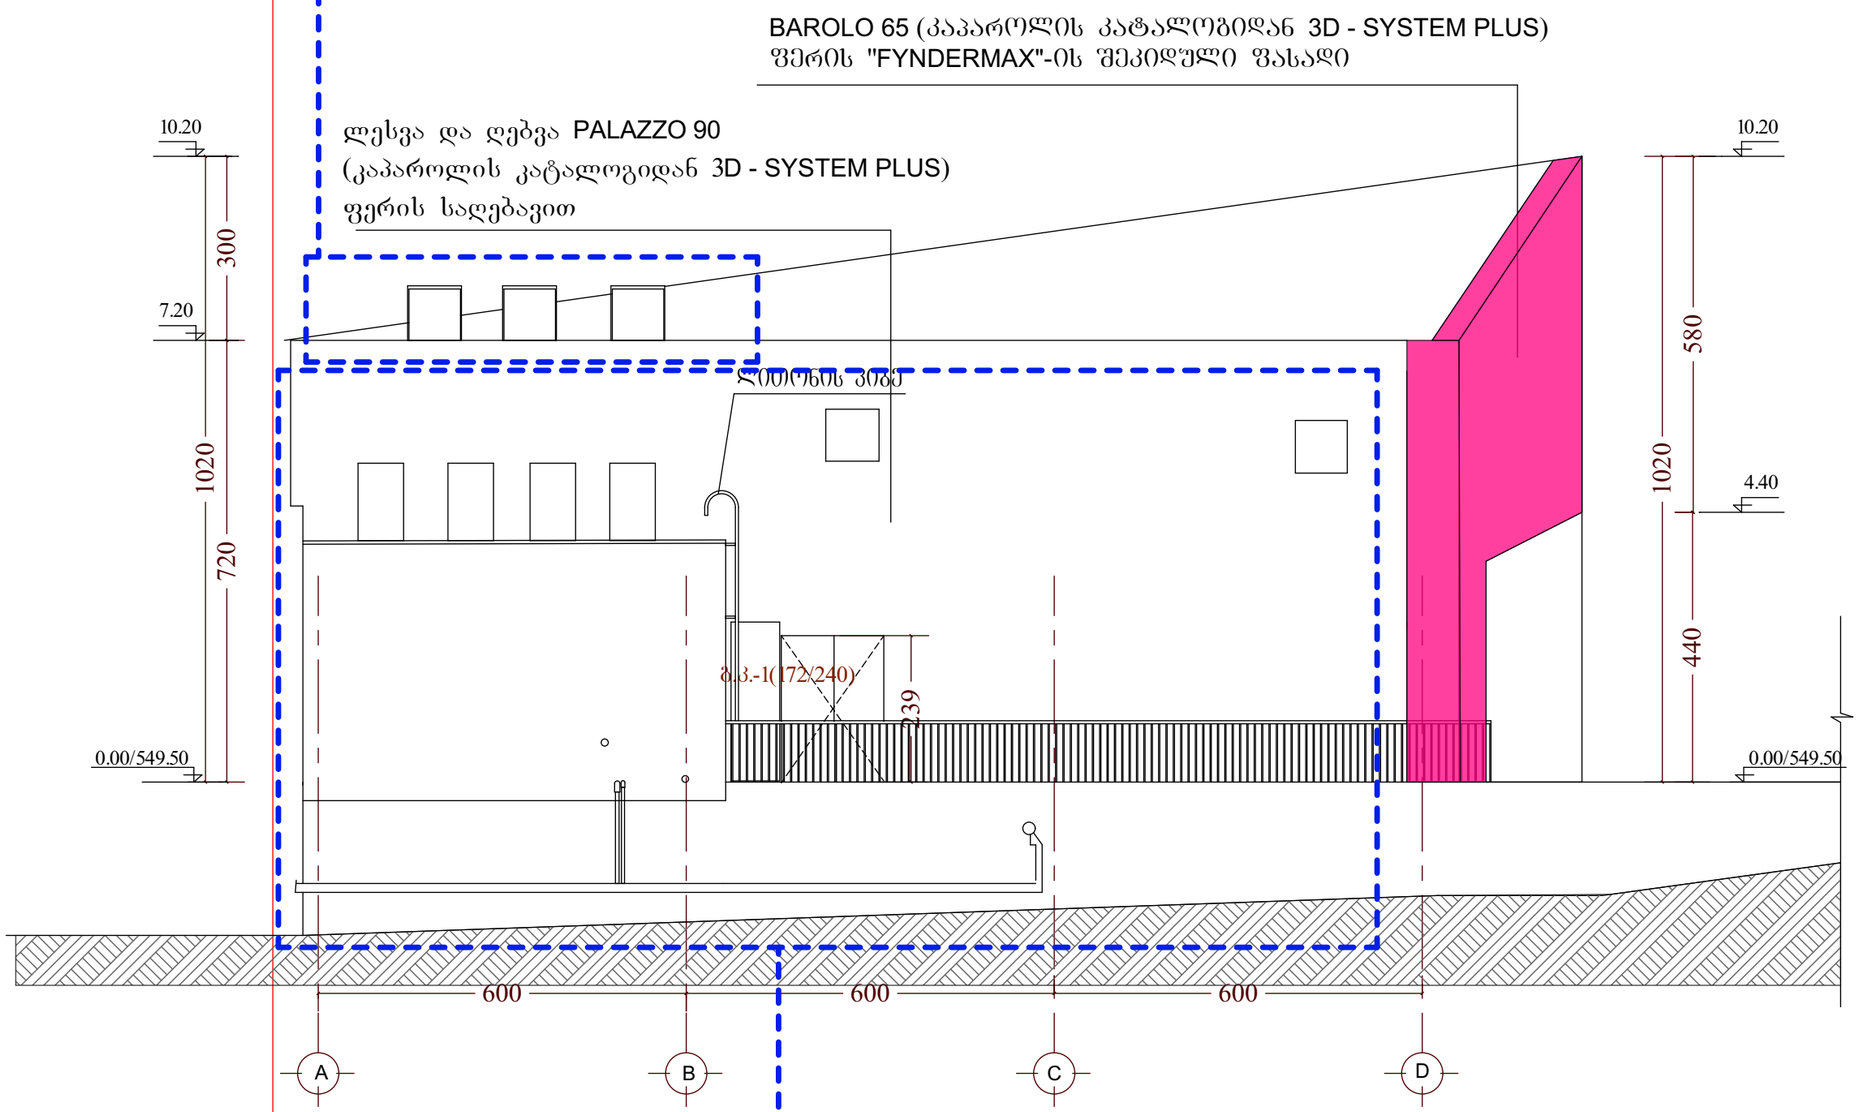

დამატებით მოეწყო , საკომუნიკაციო
მილები, აგრეგატები და სავენტილაციო ცხაურები

პირობითი აღნიშვნები

მენიშვნა

ARCHITECTURAL & DESIGN GROUP LLC

შპს არქიტექტურულ დიზაინერული ჯგუფი

დირექტორი	მ. ბერძენიშვილი	
პროექტორი, არქიტექტორი	ზ. ჭურდიანი	
პრ. მთავარი არქიტექტორი	ზ. ჭურდიანი	
დაამუშავა	ს. ბერიძე	
შეამოწმა	ზ. ჭურდიანი	

ს/პ № 01.19.15.003.022

ობიექტის მისამართი

ქალაქი თბილისი, გზატკეცილი კახეთი, ხილბოსტნეულის ბაზრის მიმდებარედ, ნაკვ.(3/22).


ნახაზის დასახელება

ფასადი A - D

სტადია	დაკვეთა	ფურც. N	თარიღი
		A.11	
ფორმატი	მასშტაბი	ფურც.რ.	
A3	1:100		

დამკვეთი:

ფასადი 10 - 1

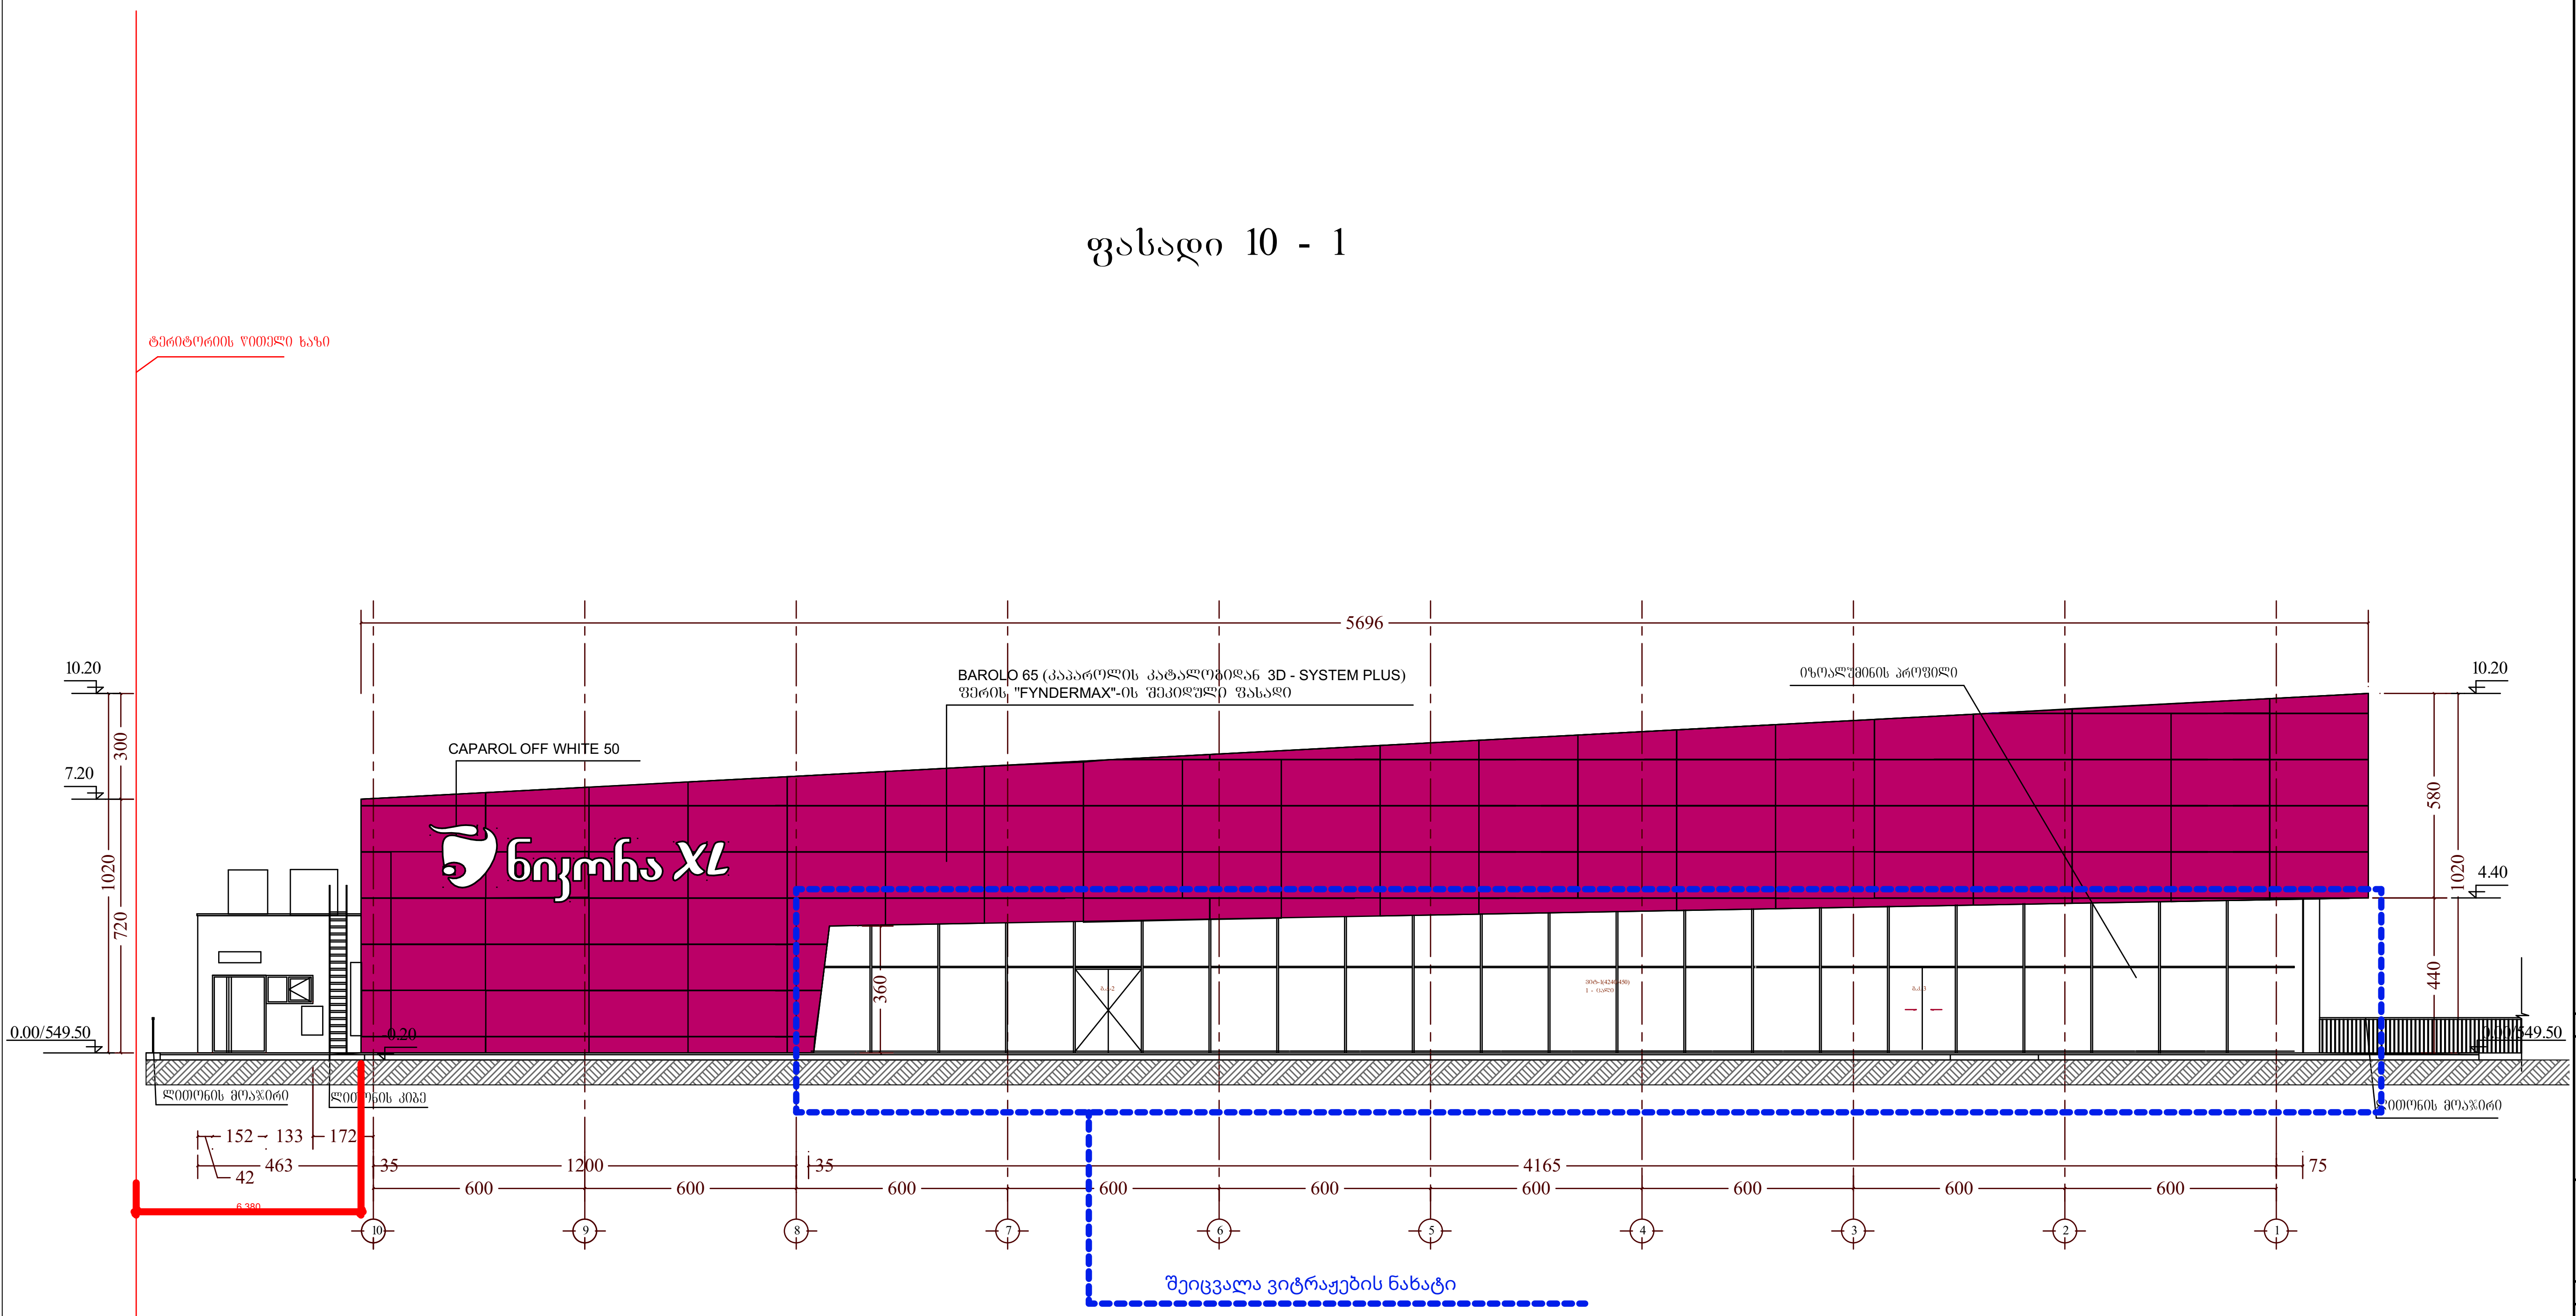

პირობითი აღნიშვნები

შენიშვნა

ARCHITECTURAL & DESIGN GROUP LLC

შპს არქიტექტურულ დიზაინერული ჯგუფი

დირექტორი	მ. ბერძენიშვილი	
პრ.ავტორი, არქიტექტორი	ზ. ქურდიანი	
პრ. მთავარი არქიტექტორი	ზ. ქურდიანი	
დაამუშავა	ს. ბერიძე	
შეამოწმა	ზ. ქურდიანი	

ს/კ № 01.19.15.003.022

ობიექტის მისამართი

ქალაქი თბილისი, გზატკეცილი კახეთი, ხილბოსტნეულის ბაზრის მიმდებარედ, ნაკვ.(3/22).


ნახაზის დასახელება

ფასადი 10 - 1

სტადია	დაკვეთა	ფურც. N	თარიღი
		A.12	
ფორმატი	მასშტაბი	ფურც.რ.	
A3	1:200		

დამკვეთი:

ფასადი D - A

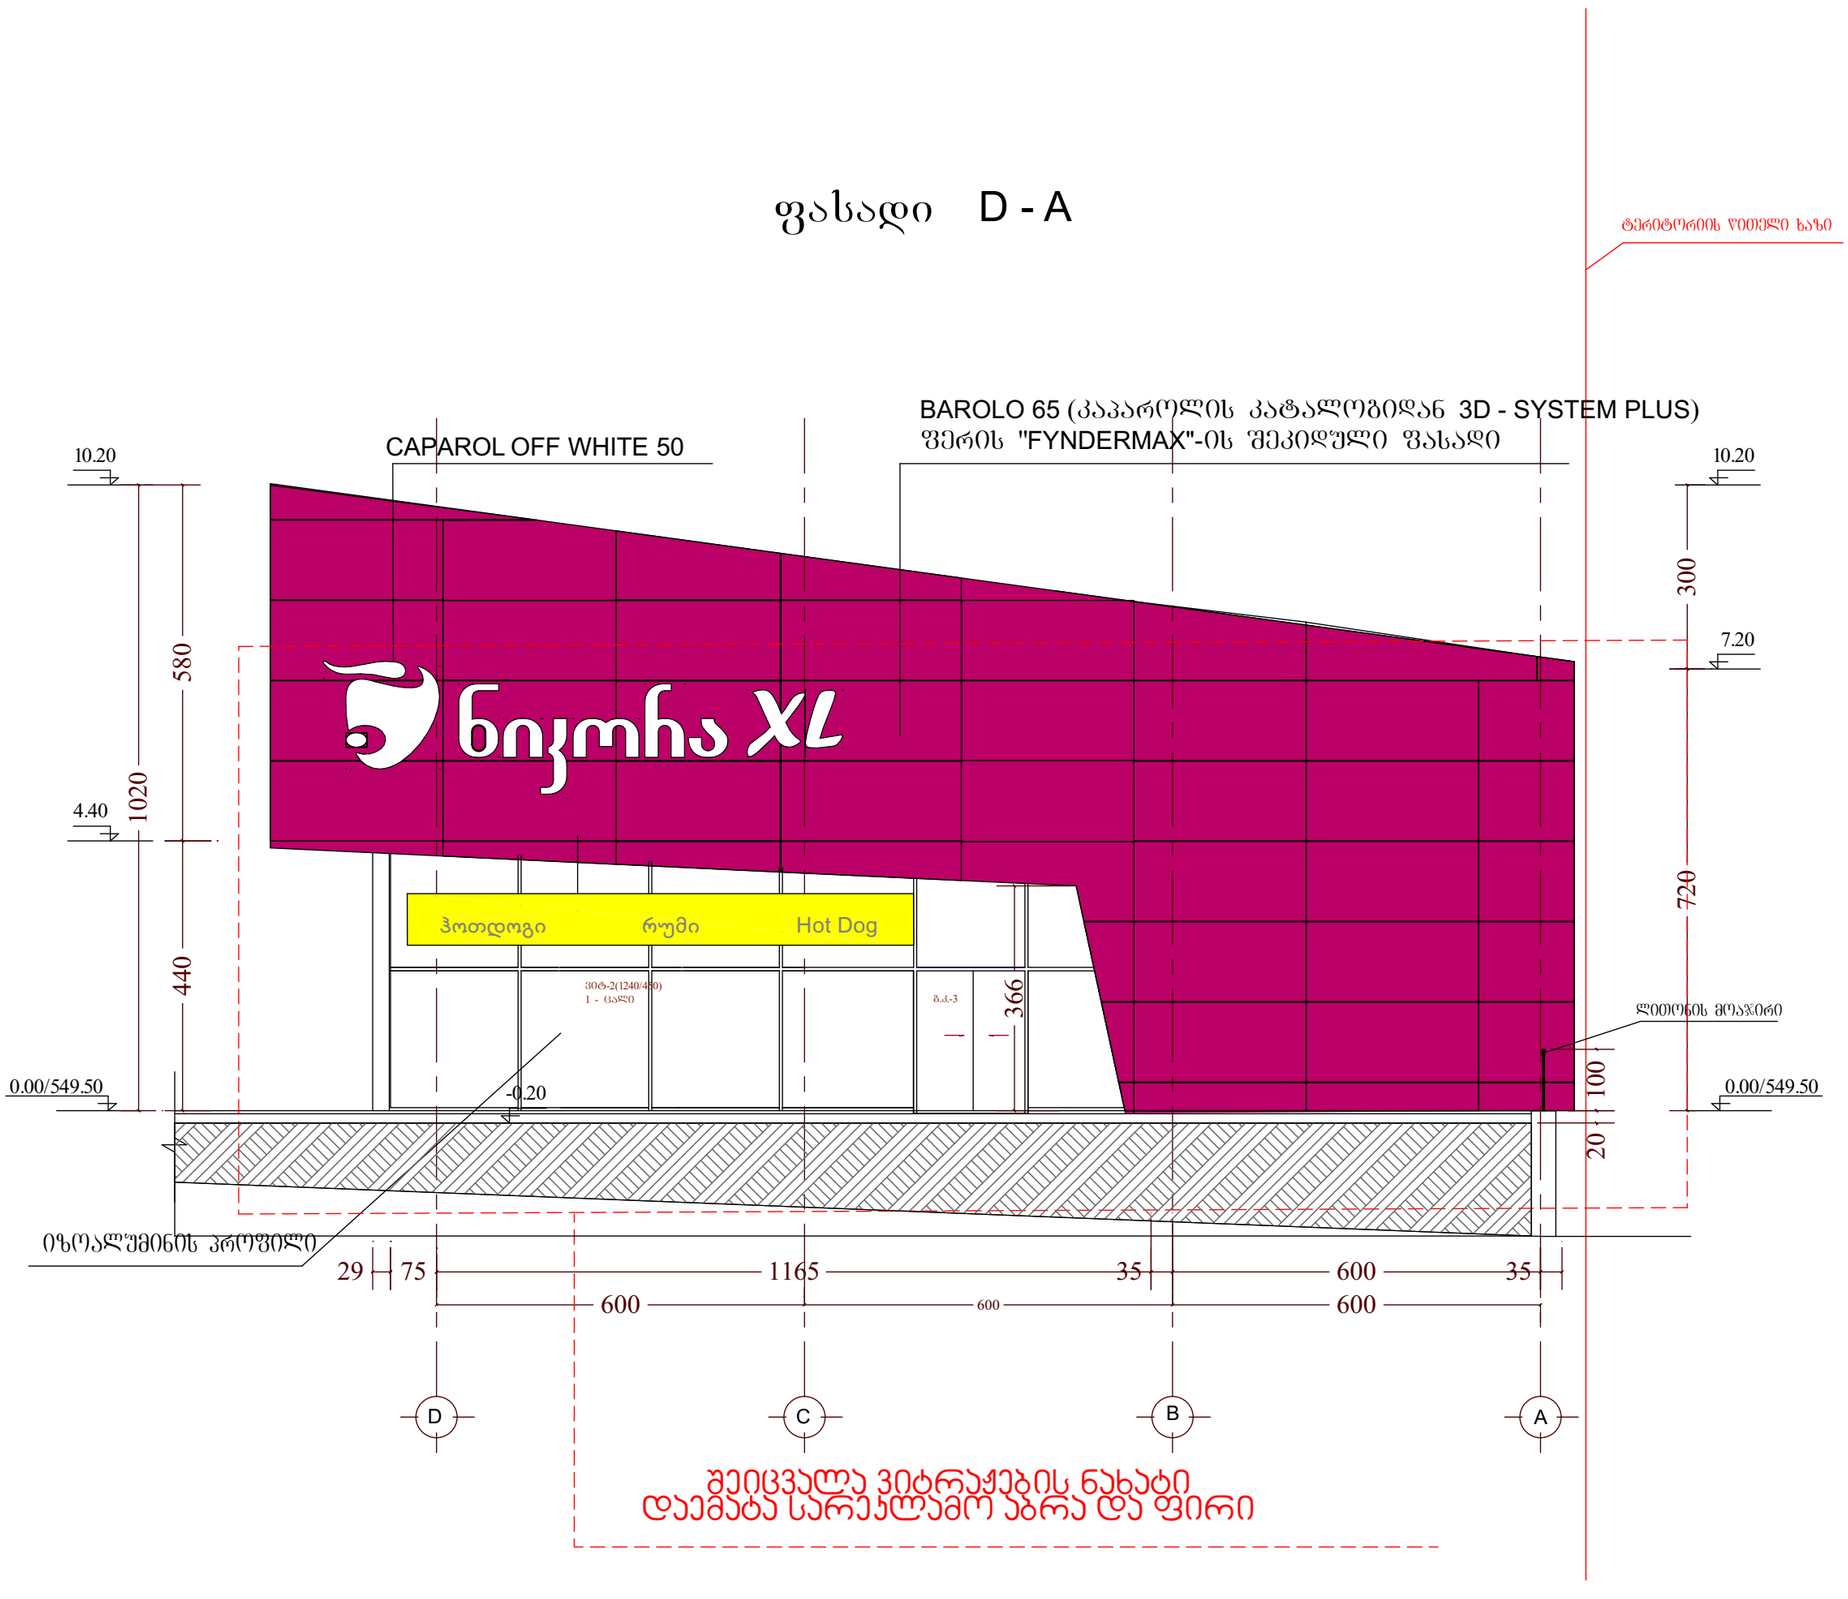

პირობითი აღნიშვნები

მენიშვნა

ARCHITECTURAL & DESIGN GROUP LLC

მპს არქიტექტურულ დიზაინერული ჯგუფი

დირექტორი	მ. ბერძენიშვილი	
პროექტორი, არქიტექტორი	ზ. ჭურდიანი	
პრ. მთავარი არქიტექტორი	ზ. ჭურდიანი	
დამუშავა	ს. ბერძე	
შეამოწმა	ზ. ჭურდიანი	

ს/კ № 01.19.15.003.022

ობიექტის მისამართი


ქალაქი ბათუმის, გზატკეცილი კახეთი, ხილბოსტნეულის ბაზრის მიმდებარედ, ნაკვ.(3/22).


ნახაზის დასახელება


ფასადი D - A

სტადია	დაკვეთა	ფურც. N	თარიღი
		A.13	
ფორმატი	მასშტაბი	ფურც.რ.	
A3	1:100		

დამკვეთი:

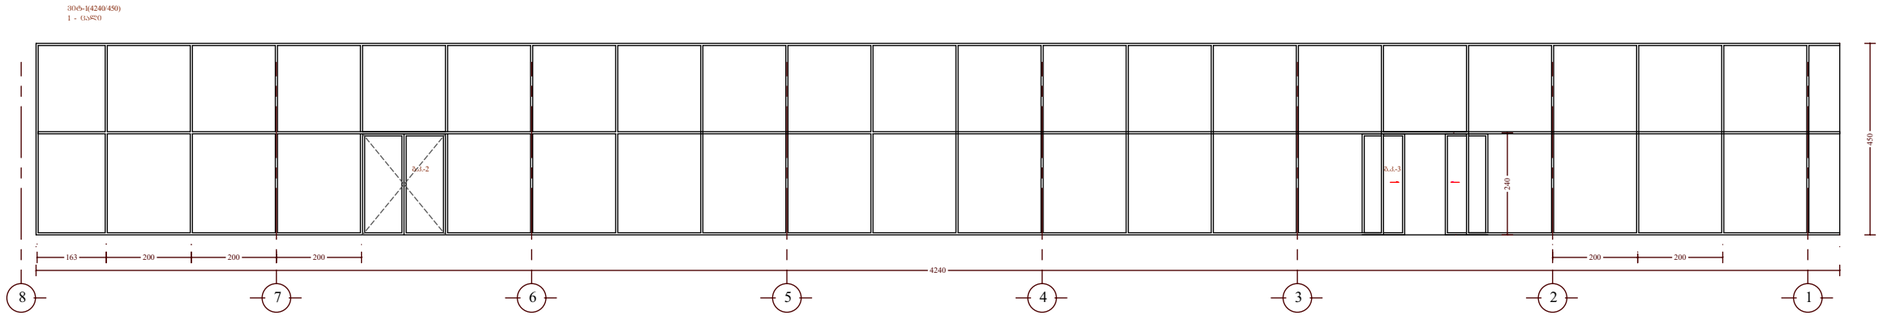

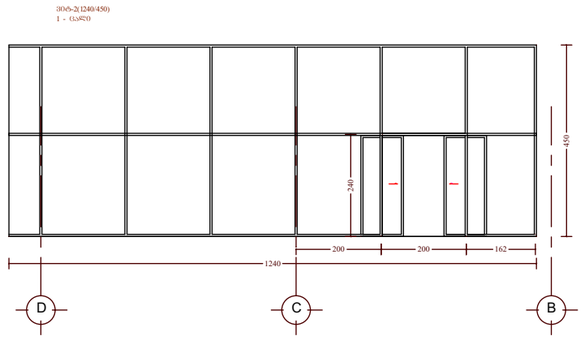

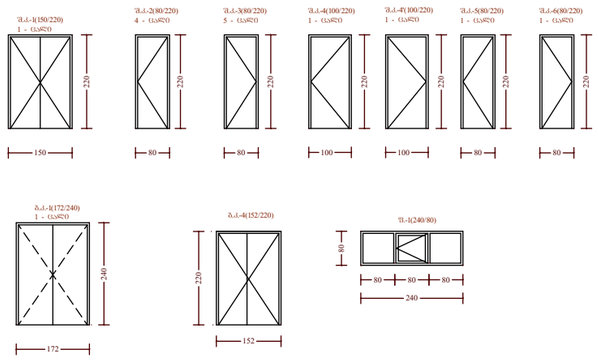

kar - fanjrebis specifikacia

№	მარკირება	ნაკეთობის დახასიათება	სამშ. ღიობი		ნაკეთობის ფართი კვ.მ.	ნიშნული	ს/ულ	საერთო ფართი კვ.მ.	შენიშვნა
			სიგანე სმ.	სიმაღლე სმ.					
1.	ვიტ-1	გასაცურებელი კარი	4240	450	190.80	0.00	1	190.80	
2.	ვიტ-2	გასაცურებელი კარი	1240	318	55.8	0.00	1	55.8	
3.	შ.კ.-1	ორფრთიანი (ორმხრივი გაღება)	150	220	3.30	0.00	1	3.30	
4.	შ.კ.-2	ერთფრთიანი (მარჯვნივ გაღება)	80	220	1.76	0.00	4	7.04	
5.	შ.კ.-3	ერთფრთიანი (მარცხნივ გაღება)	80	220	1.76	0.00	5	8.80	
6.	შ.კ.-4	ერთფრთიანი (მარჯვნივ გაღება)	100	220	2.20	0.00	2	4.40	
7.	შ.კ.-4'	ერთფრთიანი (მარცხნივ გაღება)	100	220	2.20	0.00	2	4.40	
8.	შ.კ.-5	ერთფრთიანი (მარჯვნივ გაღება)	80	220	1.76	0.00	1	1.76	
9.	შ.კ.-6	ერთფრთიანი (მარცხნივ გაღება)	80	220	1.76	0.00	1	1.76	
10.	ბ.კ.-1	ორფრთიანი	172	240	4.12	0.00	1	4.12	
11.	ბ.კ.-4	ორფრთიანი	152	220	3.34	0.00	1	3.34	
12.	ფ.-1	ერთფრთიანი	240	80	1.92	0.00	1	1.92	
13.	სულ	კარი, ფანჯარა					17	40.84	
14.	სულ	ვიტრაჟი					2	246.60	

პირობითი აღნიშვნები

მენიშვნა

ARCHITECTURAL & DESIGN GROUP LLC

მპს არქიტექტურულ დიზაინერული ჯგუფი

დირექტორი	მ. ბერძენიშვილი
პრ.ავტორი, არქიტექტორი	ზ. ჭურდიანი
პრ. ხელმძღვ. არქიტექტორი	ზ. ჭურდიანი
დაამუშავა	ს. ბერძე
შეამოწმა	ზ. ჭურდიანი

ს/კ № 01.19.15.003.022

ობიექტის მისამართი

ქალაქი თბილისი, გზატკეცილი კახეთი, ხილბოსტნეულის ბაზრის მიმდებარედ, ნაკვ.(3/22).

ნახაზის დასახელება

სპეციპიკაციები

სტადია	დაკვეთა	ფურც. N	თარიღი
		A.21	
ფორმატი	მასშტაბი	ფურც.რ.	
A3			

დამკვეთი: