

ფასადი ა-ბ ღერძებში

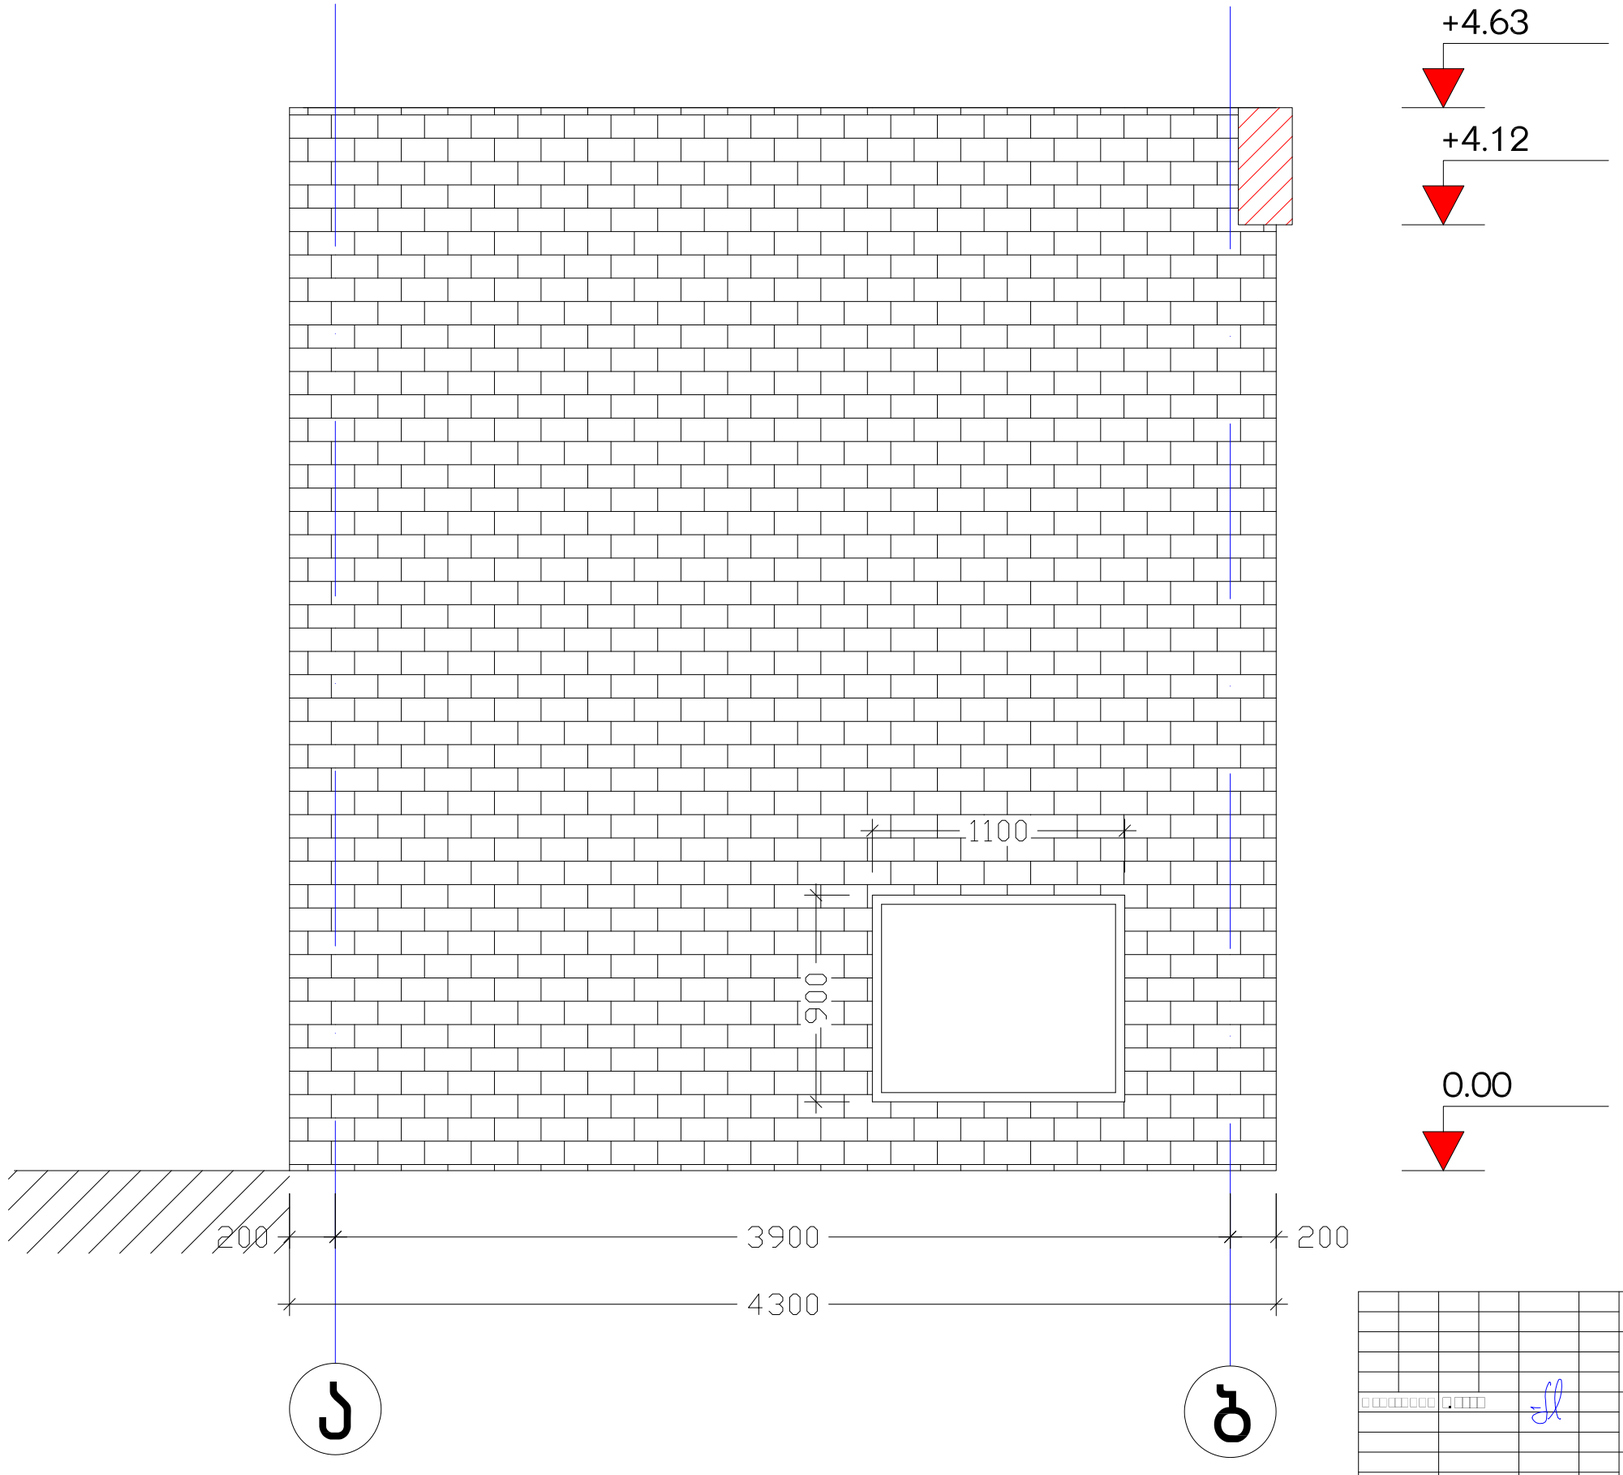


						001.2026-КП			
						□□□□□ □ □-□ □□□□□□□			
□ □□□□□□□	□.□□□□					6116		□□□□□ □	□ □□□□ □□□
								1	8
□□□□□□ □	□.□□□□□ □								

ფასადი 1-2 ღერძებში

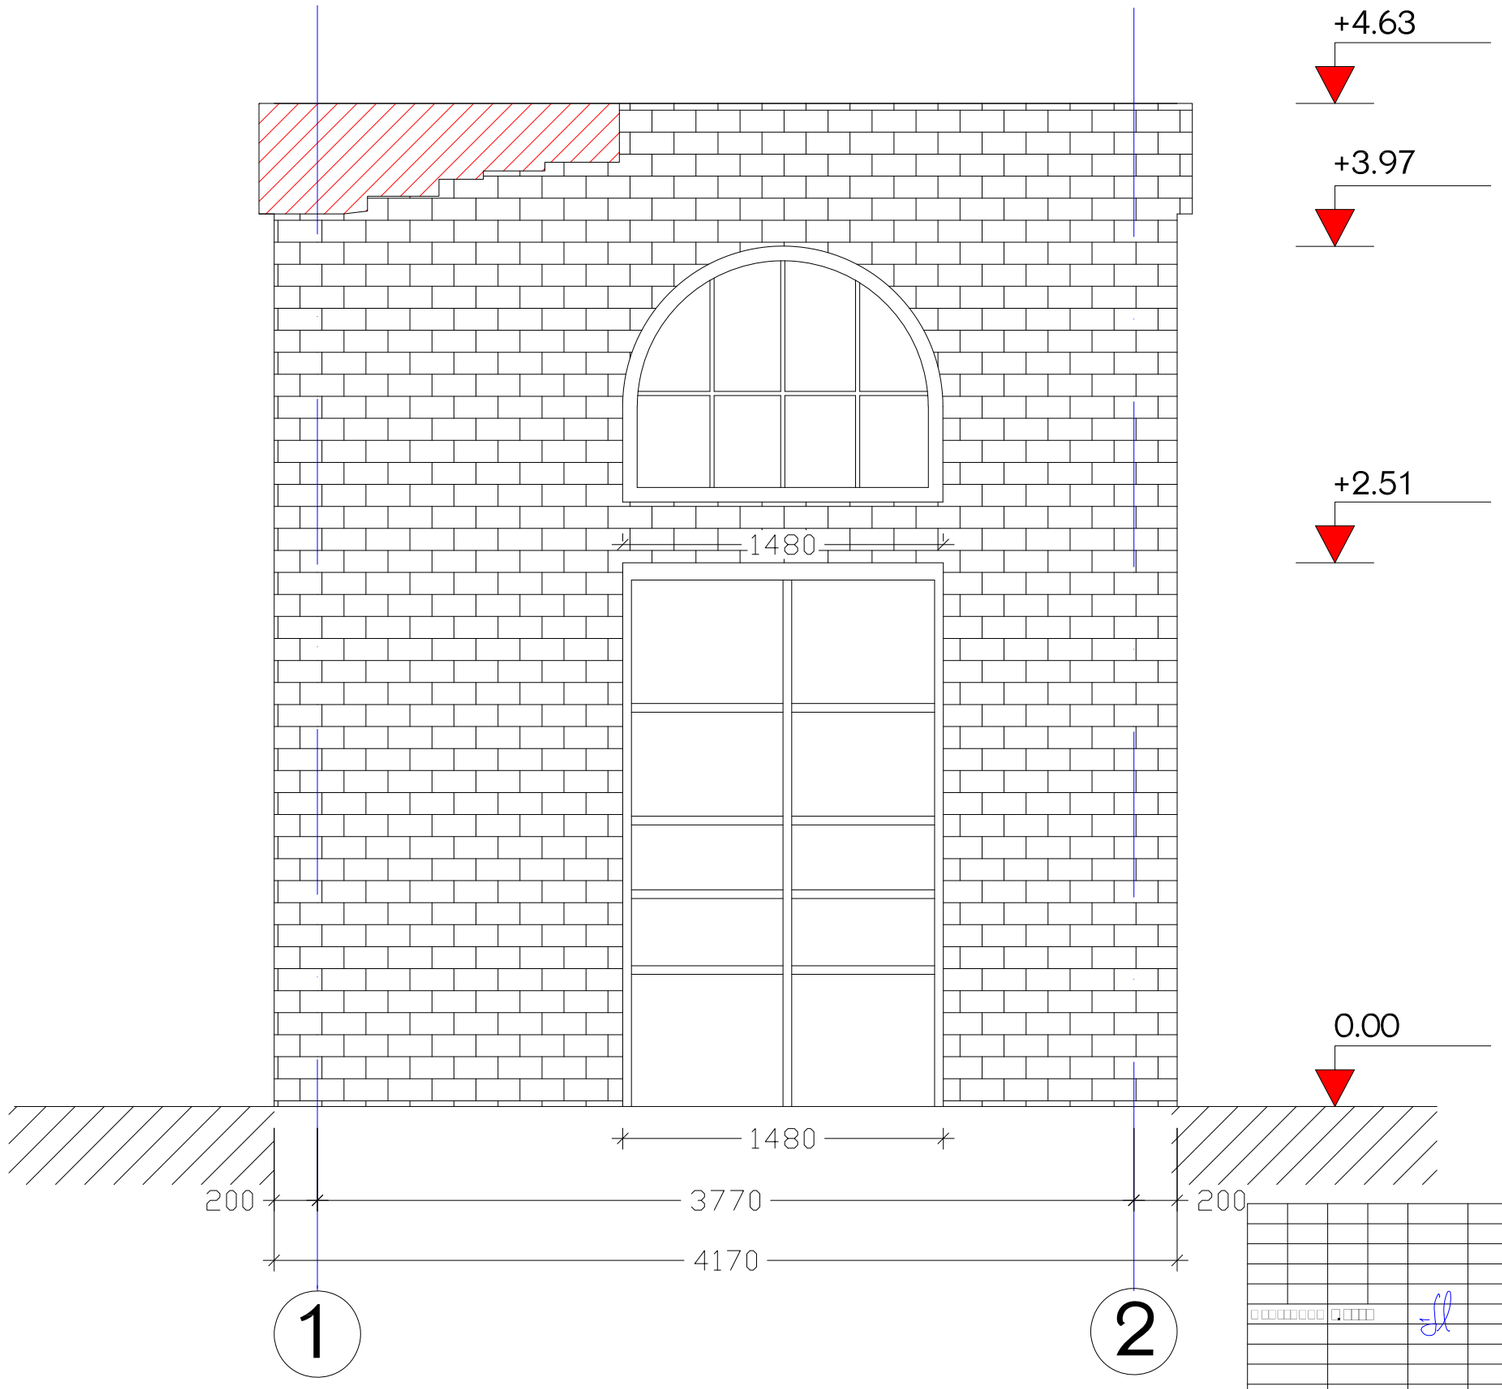


			001.2026-КП	
			1-2	
			6116	2 / 8

ფასადი ბ-ა ღერძებში

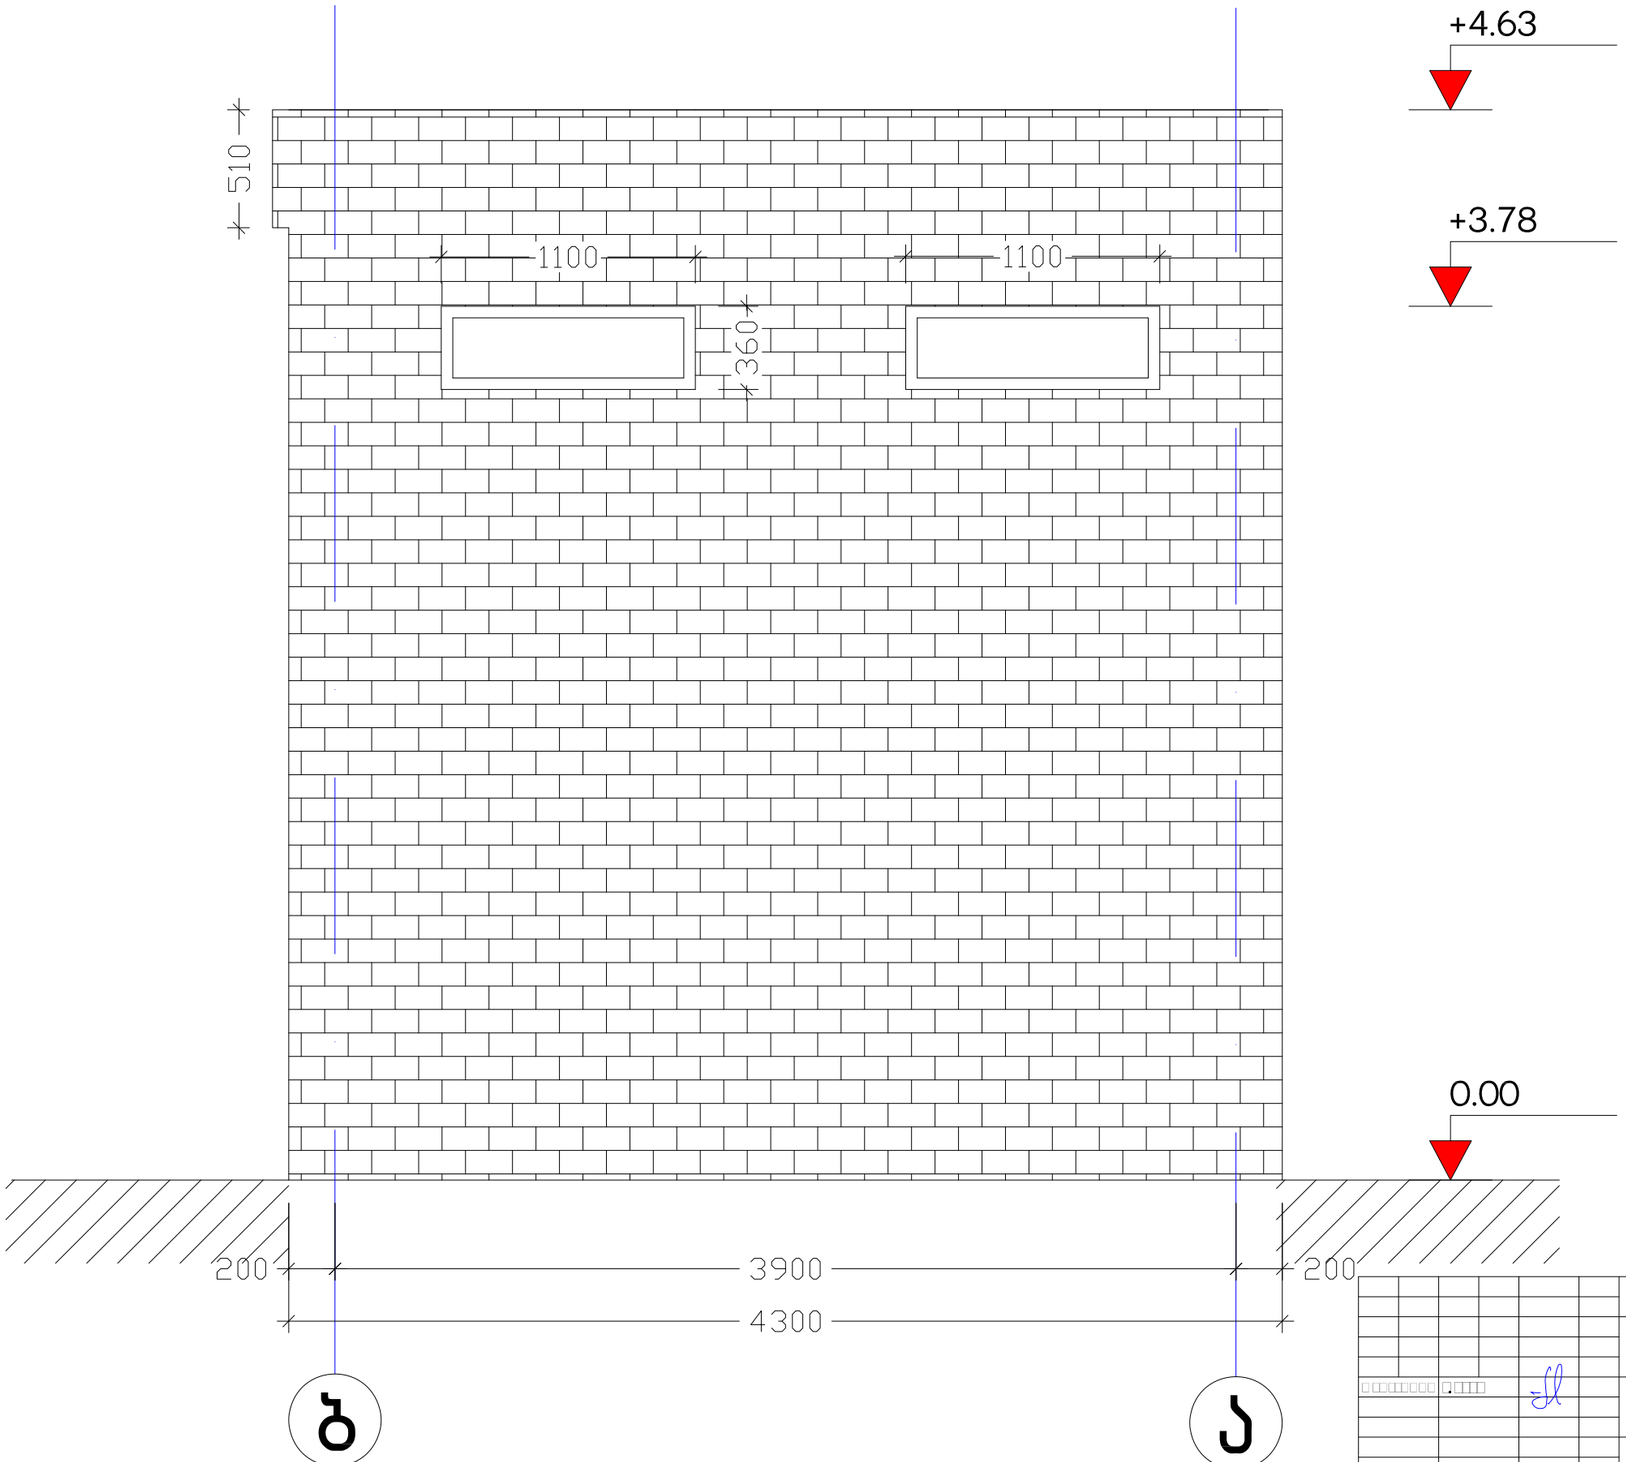


						001.2026-КП		
						6116		3	8

ფასადი 2-1 ღერძებში

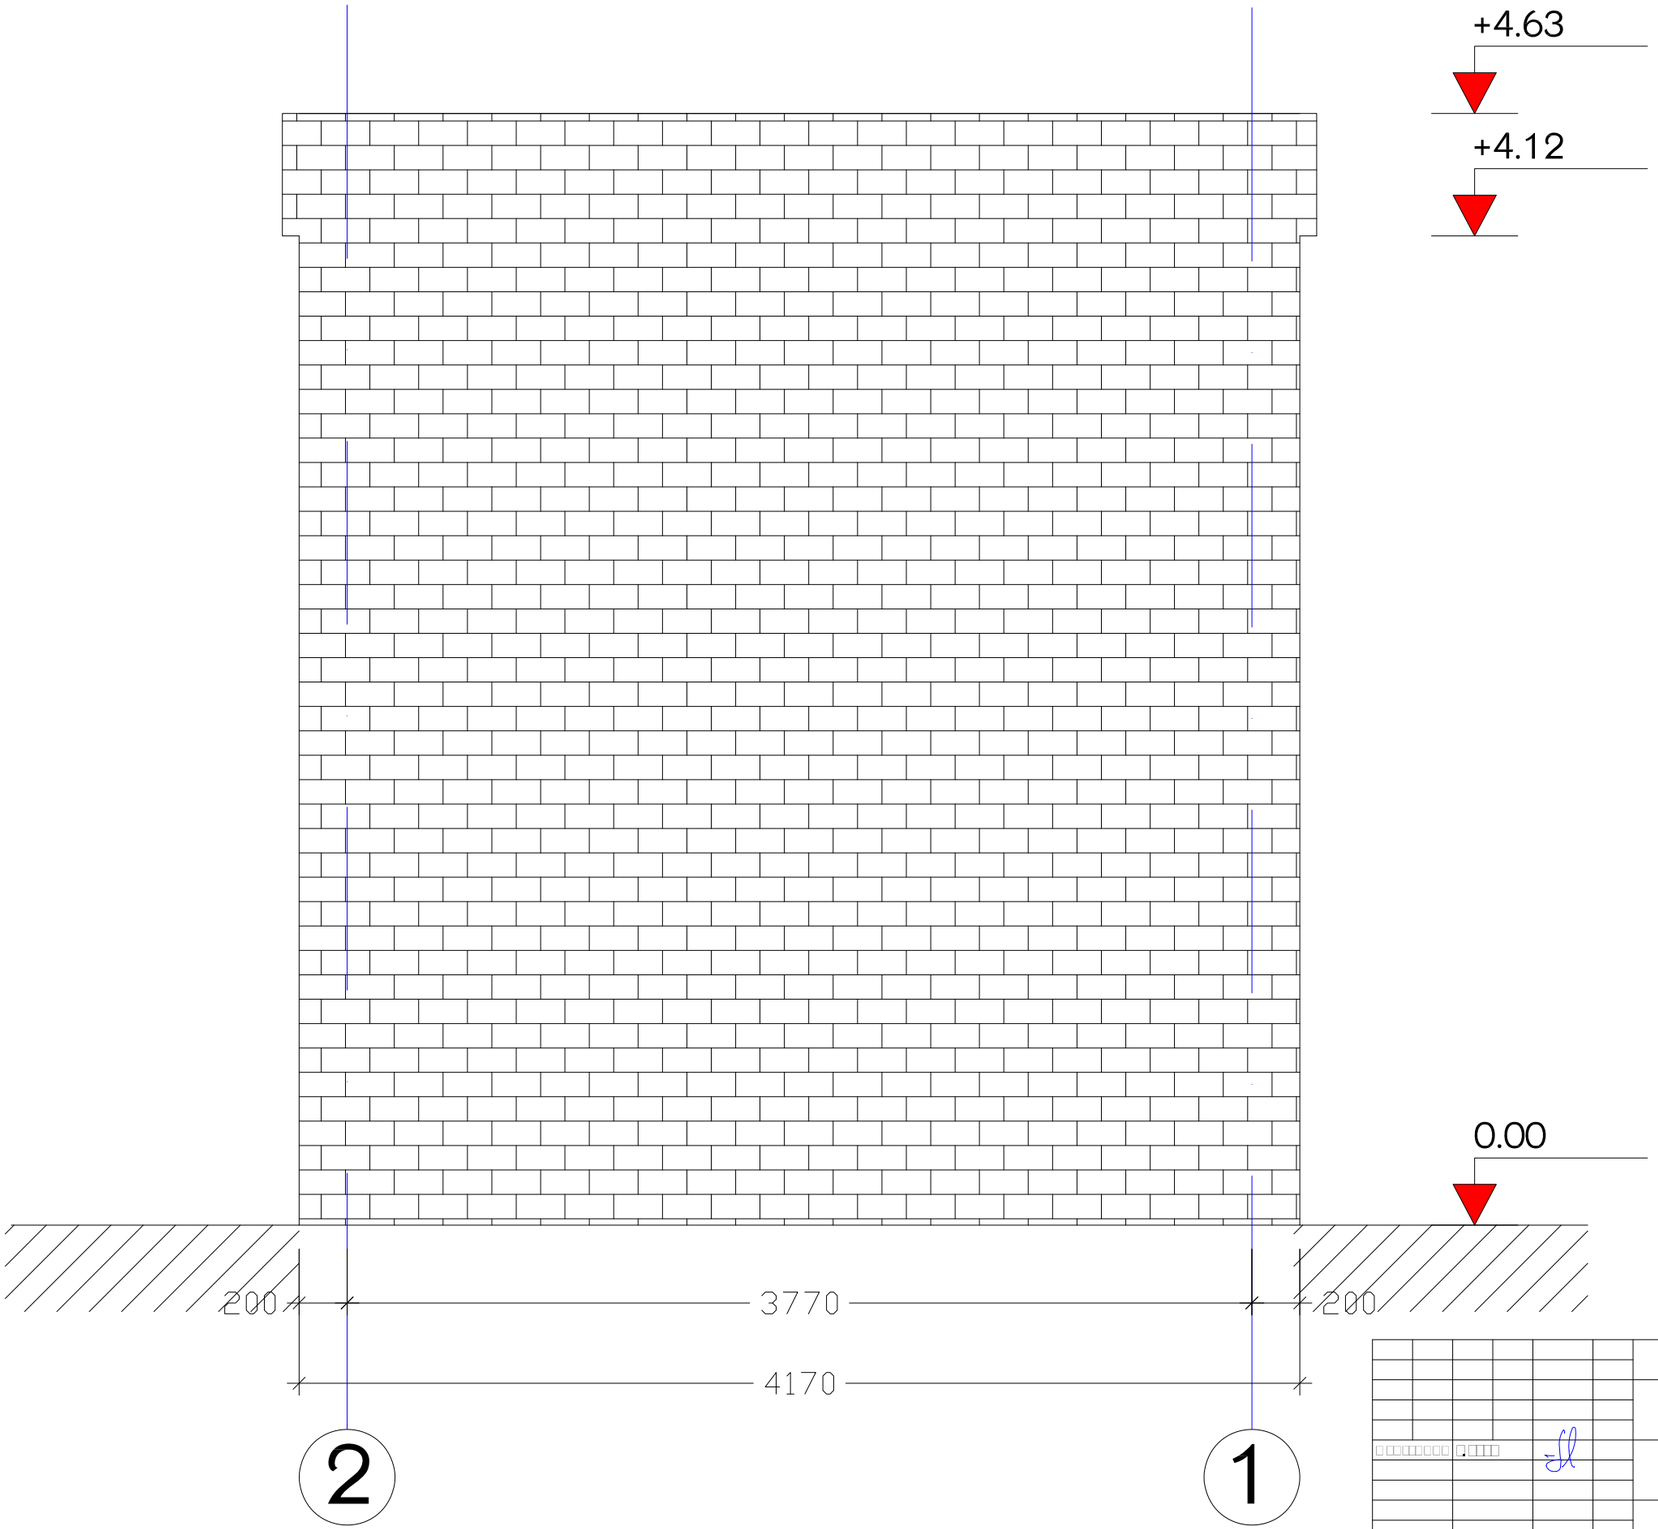

						001.2026-КП		
						□ □□□□ □2-1 □□□□□□□		
□ □□□□□□□ □		□.□□□□			6116		□□□□□ □	□ □□□□ □□□
							4	8
□□□□□□ □		□.□□□□□ □				□□□"□□□ □□□□□□ □□□□□□"		

გეგმა ნიშ: 0.00

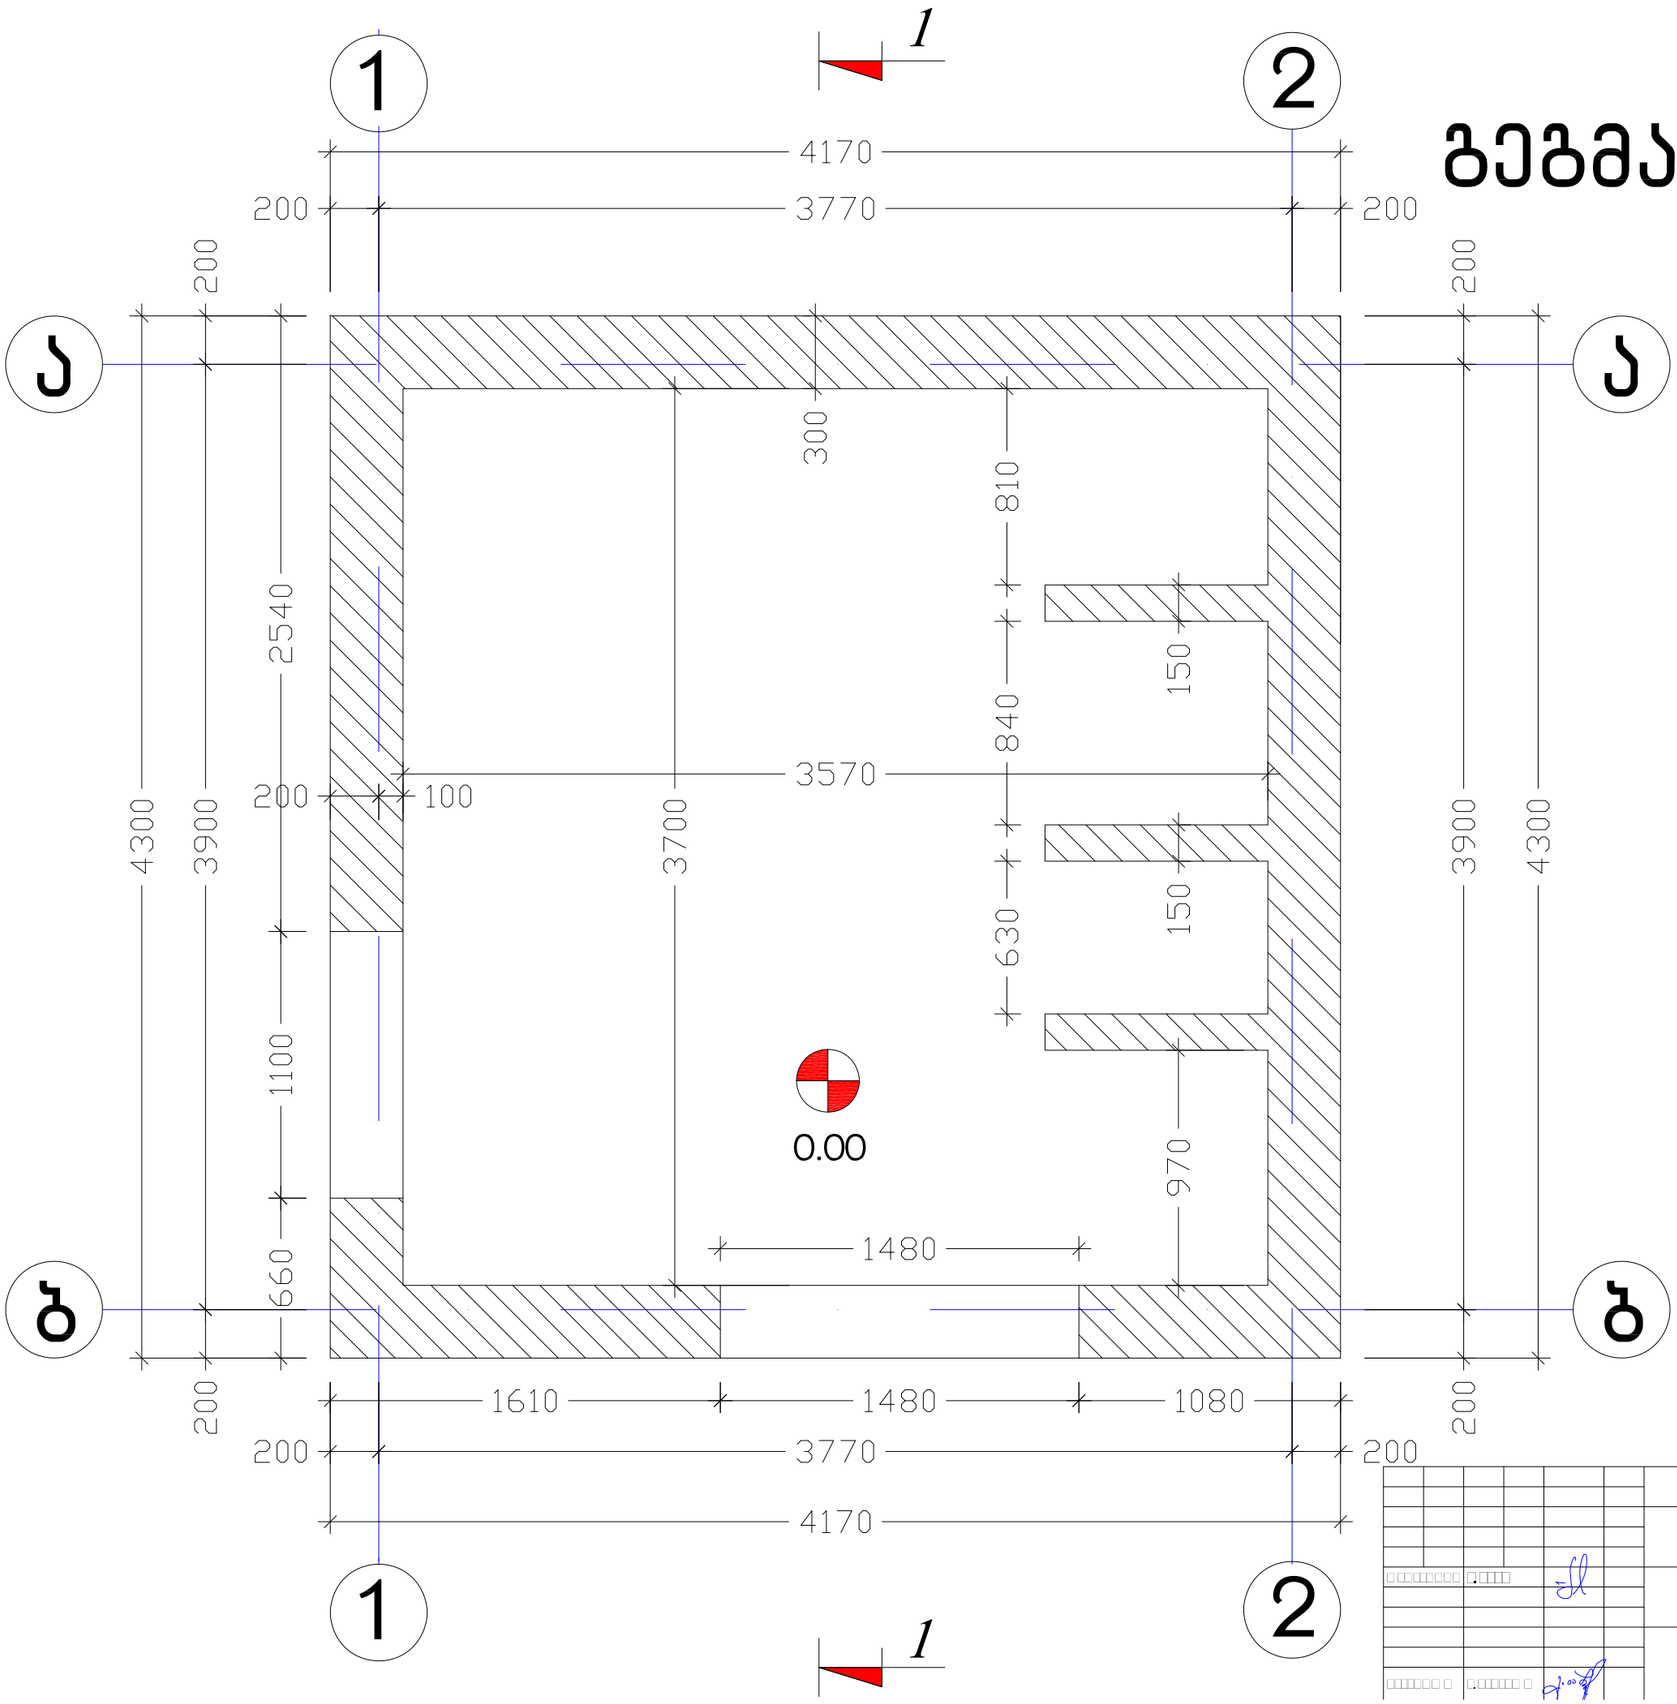

	001.2026-КП		
6116		5	8