437.77

437.76

437.82

ᲓᲠᲝᲔᲑᲘᲗᲘ ᲣᲜᲘᲕᲔᲠᲡᲐᲚᲣᲠᲘ
ᲛᲐᲦᲐᲖᲘᲐ
(ᲡᲐᲫᲘᲠᲙᲕᲚᲘᲡ ᲐᲠ ᲛᲫᲝᲜᲔ)
58.6 m²

3.2

3.2

3.2

3.2

3.2

6.1

1

2

ა

ბ

გ

დ

ე

-ხრ-

7.49

3.32

438.42

438.03

437.98

438.37

438.14

438.34

438.42

436.15

438.19

436.08

438.04

შ.პ.ს. "არქიპოლეგიუმი"		
საძირკვლის არმატნე დროებითი ნაგებობა (სწრაფი ქვეშის ობიექტი)		
ქალაქი თბილისი, დავით გურამიშვილის გამზირი, №154		
არქიტექტორული ნაწილი / სტადია - პირველი ეტაპის მსჯელ ობიექტი ნებართვის აღება		
ბედგა		
მთ. არქიტექტორი	თ. მელქანიძე	
აგტორი	ი. ჩაბანავა	
მასშტაბი 1:50 A3	ფურცელი -	თარიღი 6/10/2026

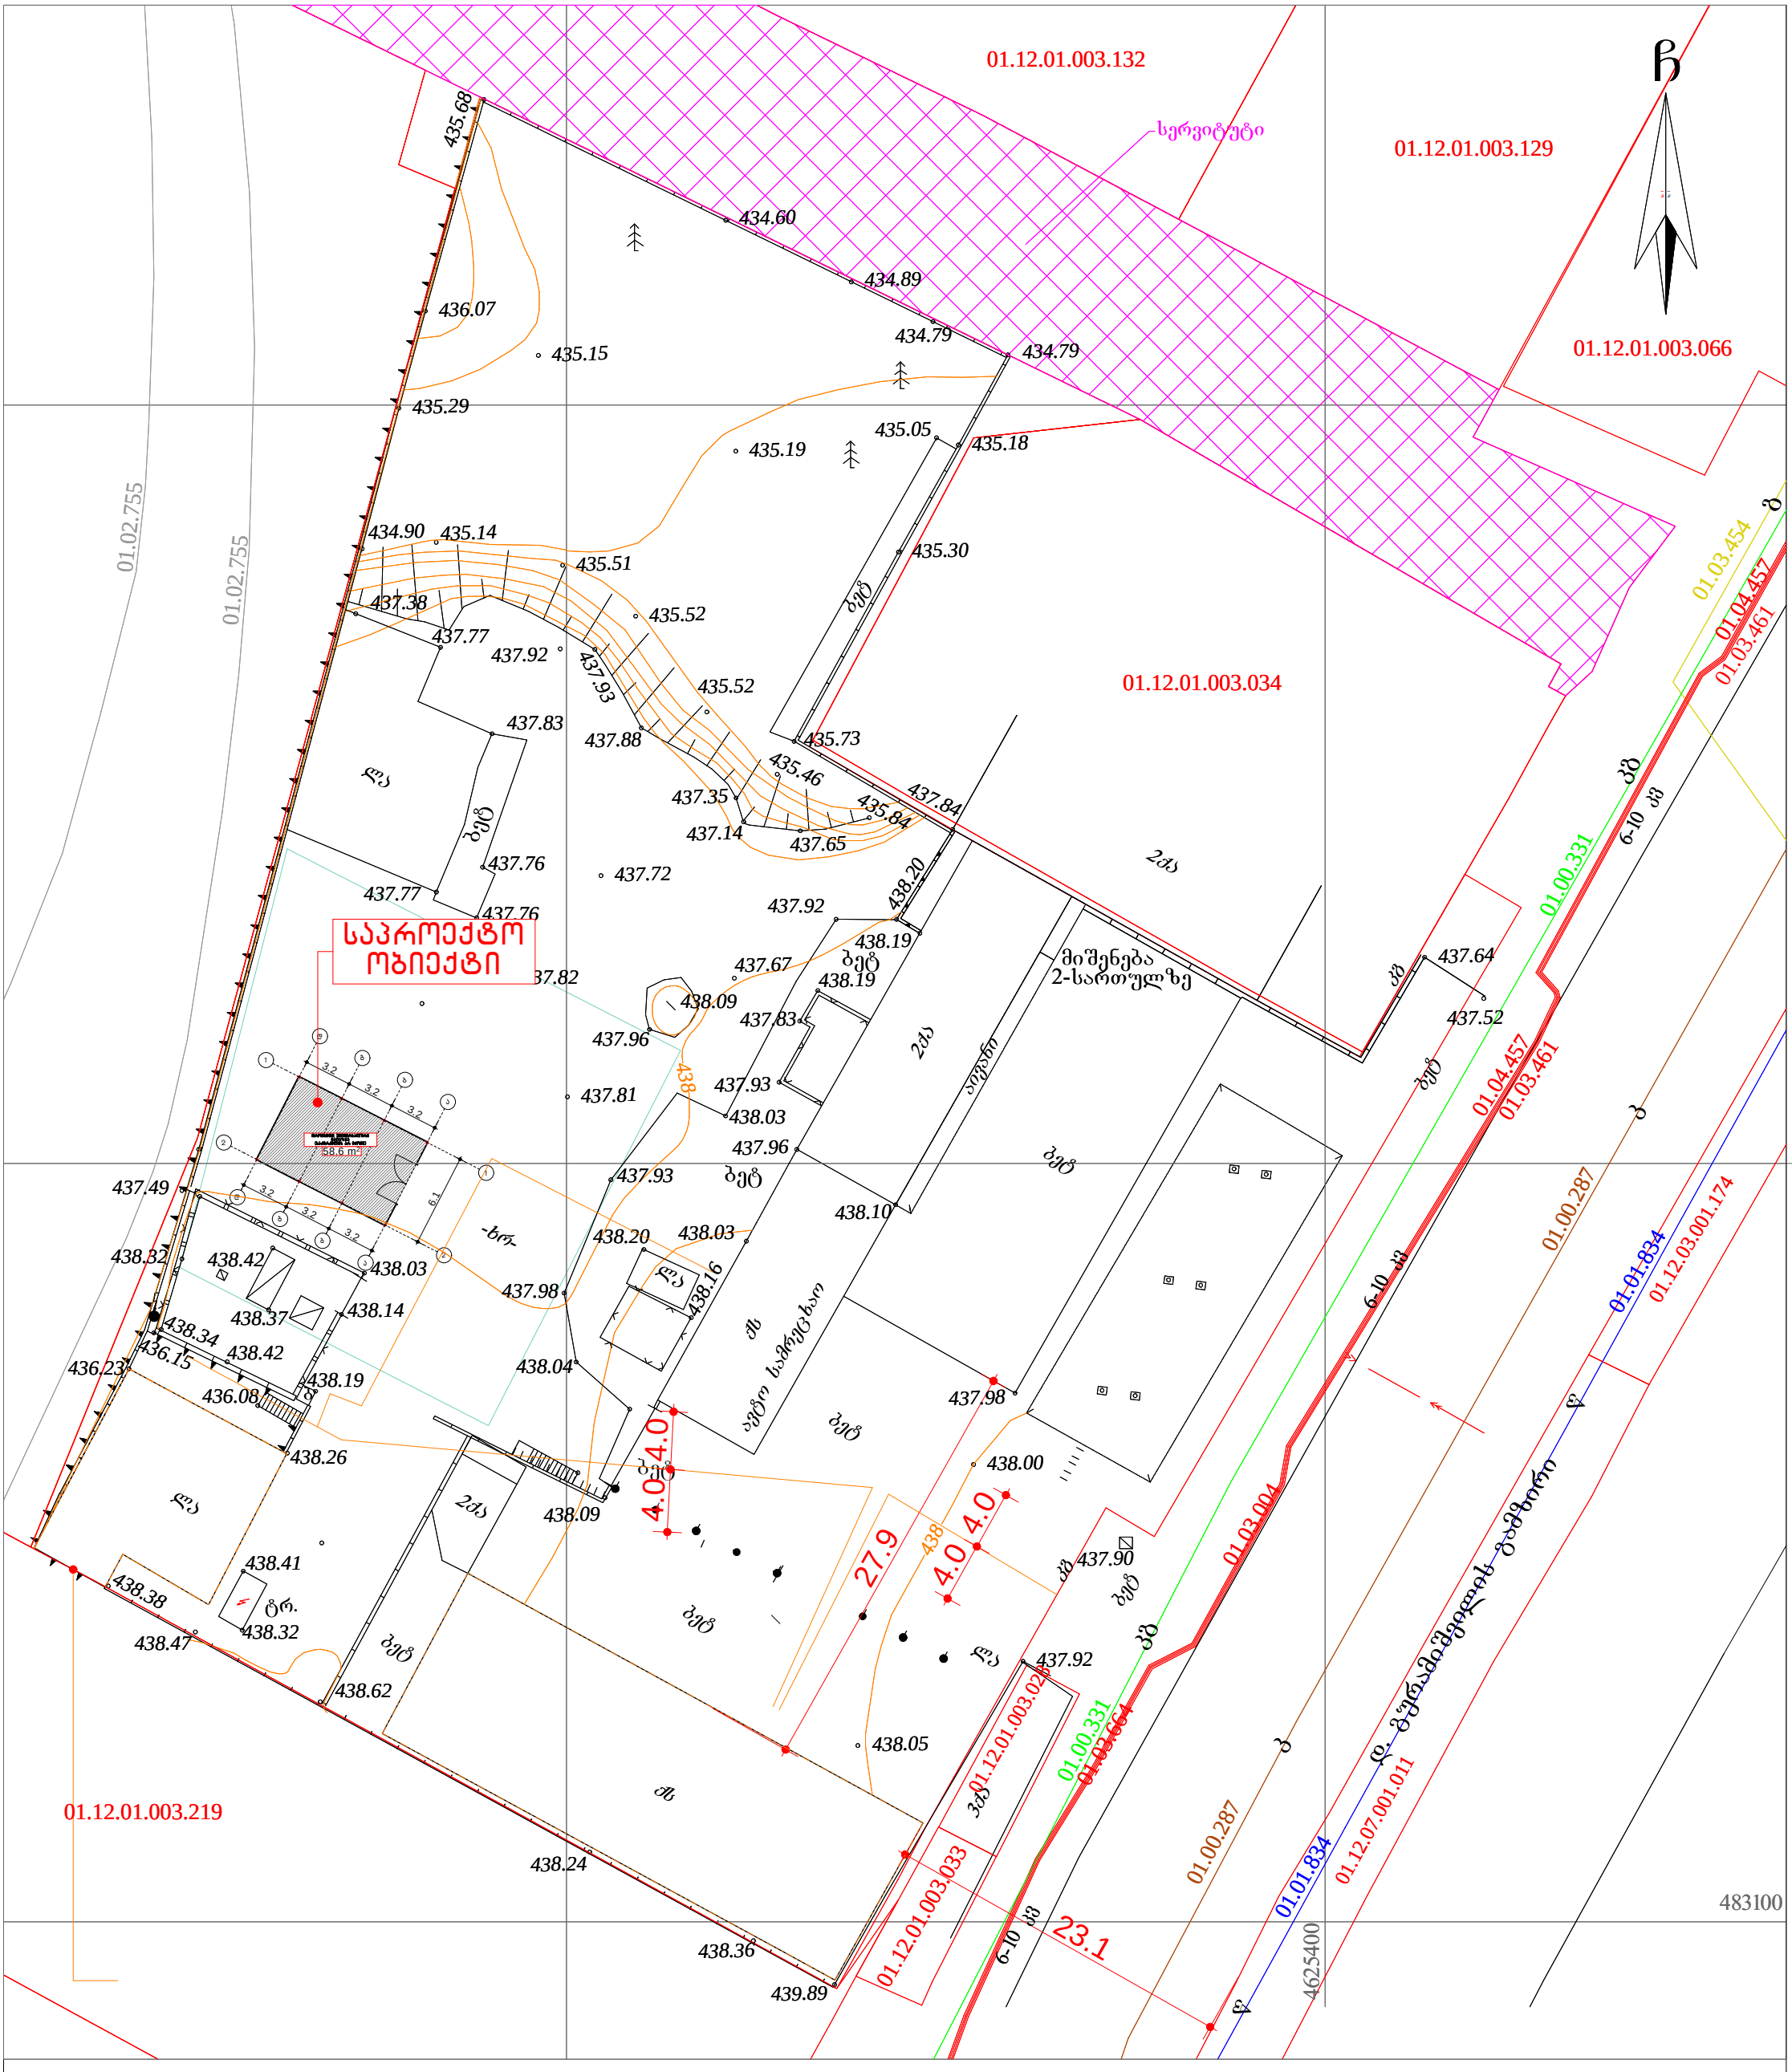

a

a

b

b

g

g

d

d

1

1

2

2

23.1

27.9

3.2

3.2

3.2

3.2

3.2

3.2

58.6 m2

437.64

437.52

437.90

437.92

436.07

435.68

435.19

435.30

435.18 435.05

434.79

434.79

434.89

434.60

435.15

435.29

434.90 435.14
435.51

435.52

435.52

435.73

435.46
435.84
437.65 437.14

437.35

437.88

437.93

437.72

438.00

438.09

437.67

437.81

437.92

437.98

438.10
438.03

437.96

437.93

437.83

438.19

438.19

438.20

437.84

438.24

438.36

439.89

438.05

მიშენება
2-სართულზე

დ. გურამიშვილის გამზირი 4625400

483100

ავტო სამრეცხაო

qs

qs
3qa

la

2qa

-xr-

la

ბეტ

ბეტ

ბეტ

ბეტ

ბეტ

2qa
აივანი

ბეტ

2qa

ბეტ

kg

kg

ბეტ

ბეტ

ბეტ

la

CMADE BY KIRKI MADE BY KIRKI

la

b

ბეტ

438.20

438.16

438.09

437.92

438.03

437.93

437.98

438.04

438.62

438.32 438.47

438.38

438.41

438.26

438.19

438.14

438.03

438.37

438.42

437.49

438.32

438.34 438.42
436.08

436.15

436.23

437.77

437.83

437.77

437.38

437.76

437.76

437.82

437.96

tr.

01.12.01.003.034

01.12.01.003.132

01.12.01.003.129

01.12.01.003.066

01.12.03.001.174

01.12.07.001.011

01.12.01.003.028

01.12.01.003.033

01.12.01.003.219

01.04.457

01.03.664

01.03.004

01.03.461

6-10 kv

6-10 kv

6-10 kv

01.04.457

01.00.331

kg

01.00.331

kg

01.00.287

k

01.00.287

k

01.03.454

g

01.01.834
w

01.01.834
w

01.02.755

01.02.755

438

438

სერვიტუტი

1:500 - 6/10/2026

ქალაქი თბილისი, დავით გურამიშვილის გამზირი, #154

არქიტექტურული ნაწილი / სტადია - გაპი

მასშტაბი ფურცელი თბილისი

ავტორი თ. მურვანიძე ი. ჩაგანავა

მთ. არქიტექტორი

საწყობი

შენიშვნა პირობითი აღნიშვნები

გენგეგმა

A3

01.03.461

s.k. 01.12.01.003.107

შ.პ.ს. "არქიკოლეგიუმი"

დროებითი უნივერსალური
მაღაზია
(საძირკვლის არ მქონე)

4.0

4.0 4.0 4.0

6.1

საპროექტო
ობიექტი