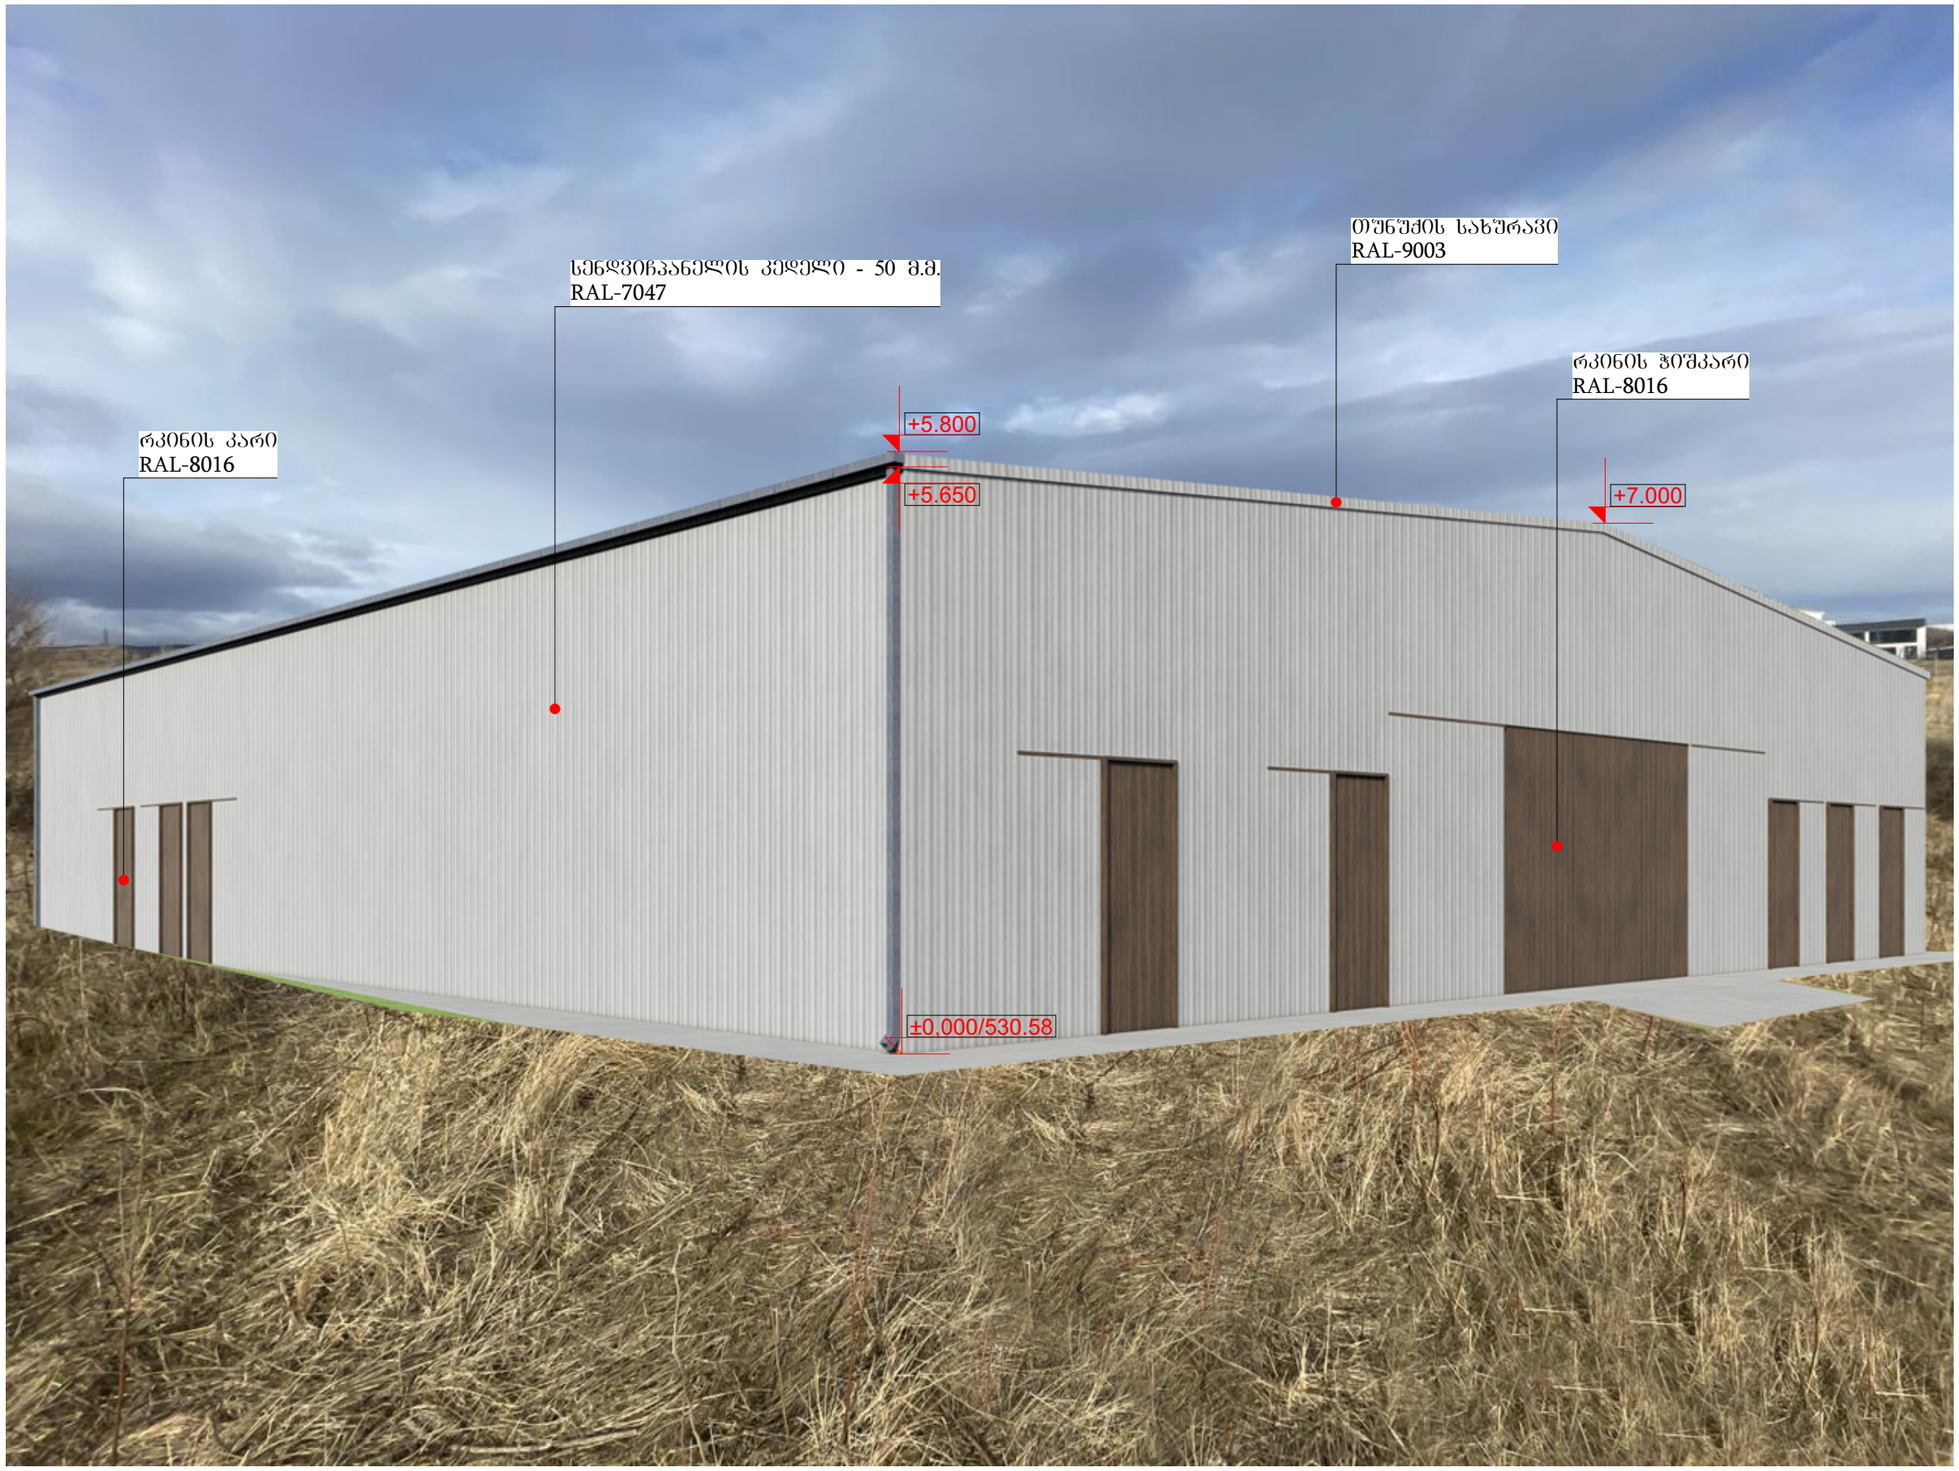

MT-Studio საქართველო, ქ. თბილისი, გ.ჩარკვიანის ქ. №14ა, ს/კ 400046197 mt.studio@bk.ru			მისამართი:	მისამართი: ქ. თბილისი, დიდი დიღომი ს/კ 01.81.08.264.016		
დირექტორი		რ. ხვედელიძე	პროექტის სახელწოდება:	თანამედროვე სახლი		
არქიტექტორი		ბ. ჭანტურიშვილი				
კონსტრუქტორი			ნახაზის სახელწოდება:			
დამკვეთი			A-3	შეცვლილი	რაოდენობა	მასშტაბი	თარიღი 2026 წ.