A 301
1:100

ჭრილი 1 - 1

ჭრილები

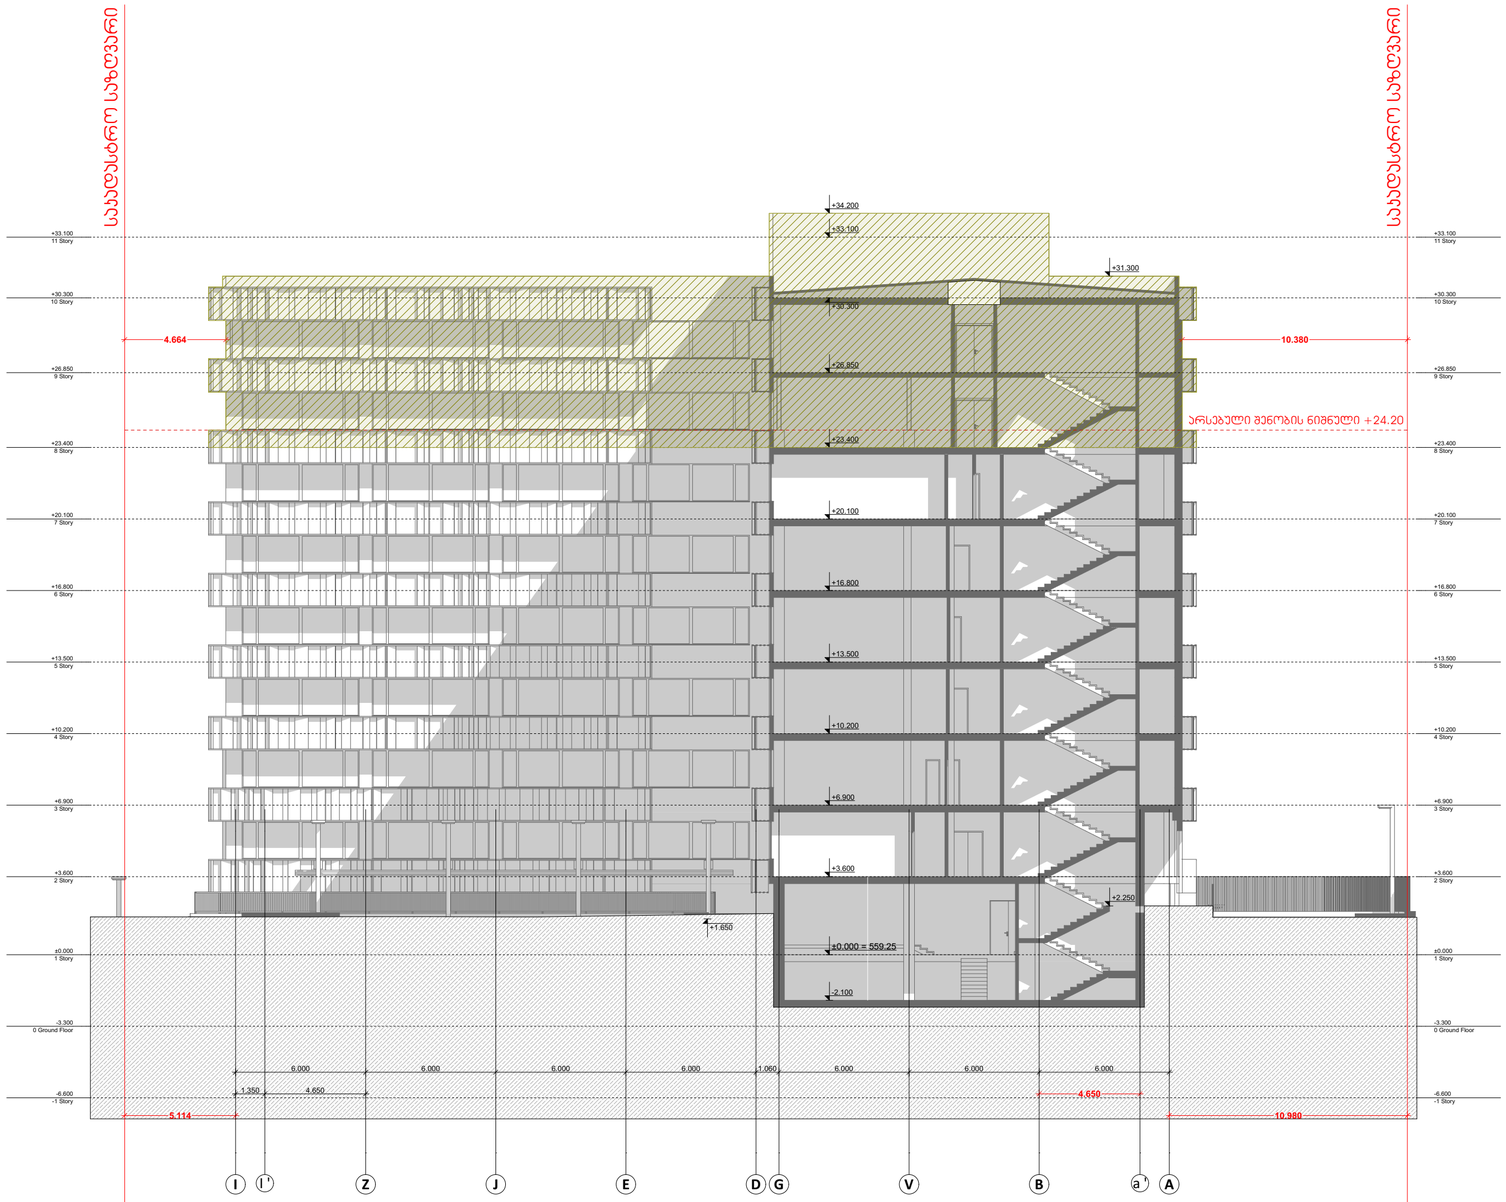

პირობითი 0.00 ნიშნული შეესაბამება აბსოლუტურ 559.25 ნიშნულს

- დაშენებული ნაწილი

A2

A 301

Title

ჭრილი 1 - 1

Architecture

Ns studio
0179 Bazaleti Str. #3
Tbilisi, Georgia.
Tel: 593 27 88 58
info@nsstudio.ge

Project

Location:
/ Tbilisi / Georgia

Structural

Progresi LTD
Vazha-Pshavela Avenue #16
Tbilisi, Georgia.
Tel: (995 32) 237 10 09
Progresi.ltd@gmail.com

#.2026

Cad Dwg File:

ლუკა ჩაგანავა

ნინო ჭანტურია

ვახტანგ ცხოვრებაშვილი

გეგი გიორგი ევსია

Ns studio

A 302
1:100

ჭრილი 2 - 2

ჭრილები

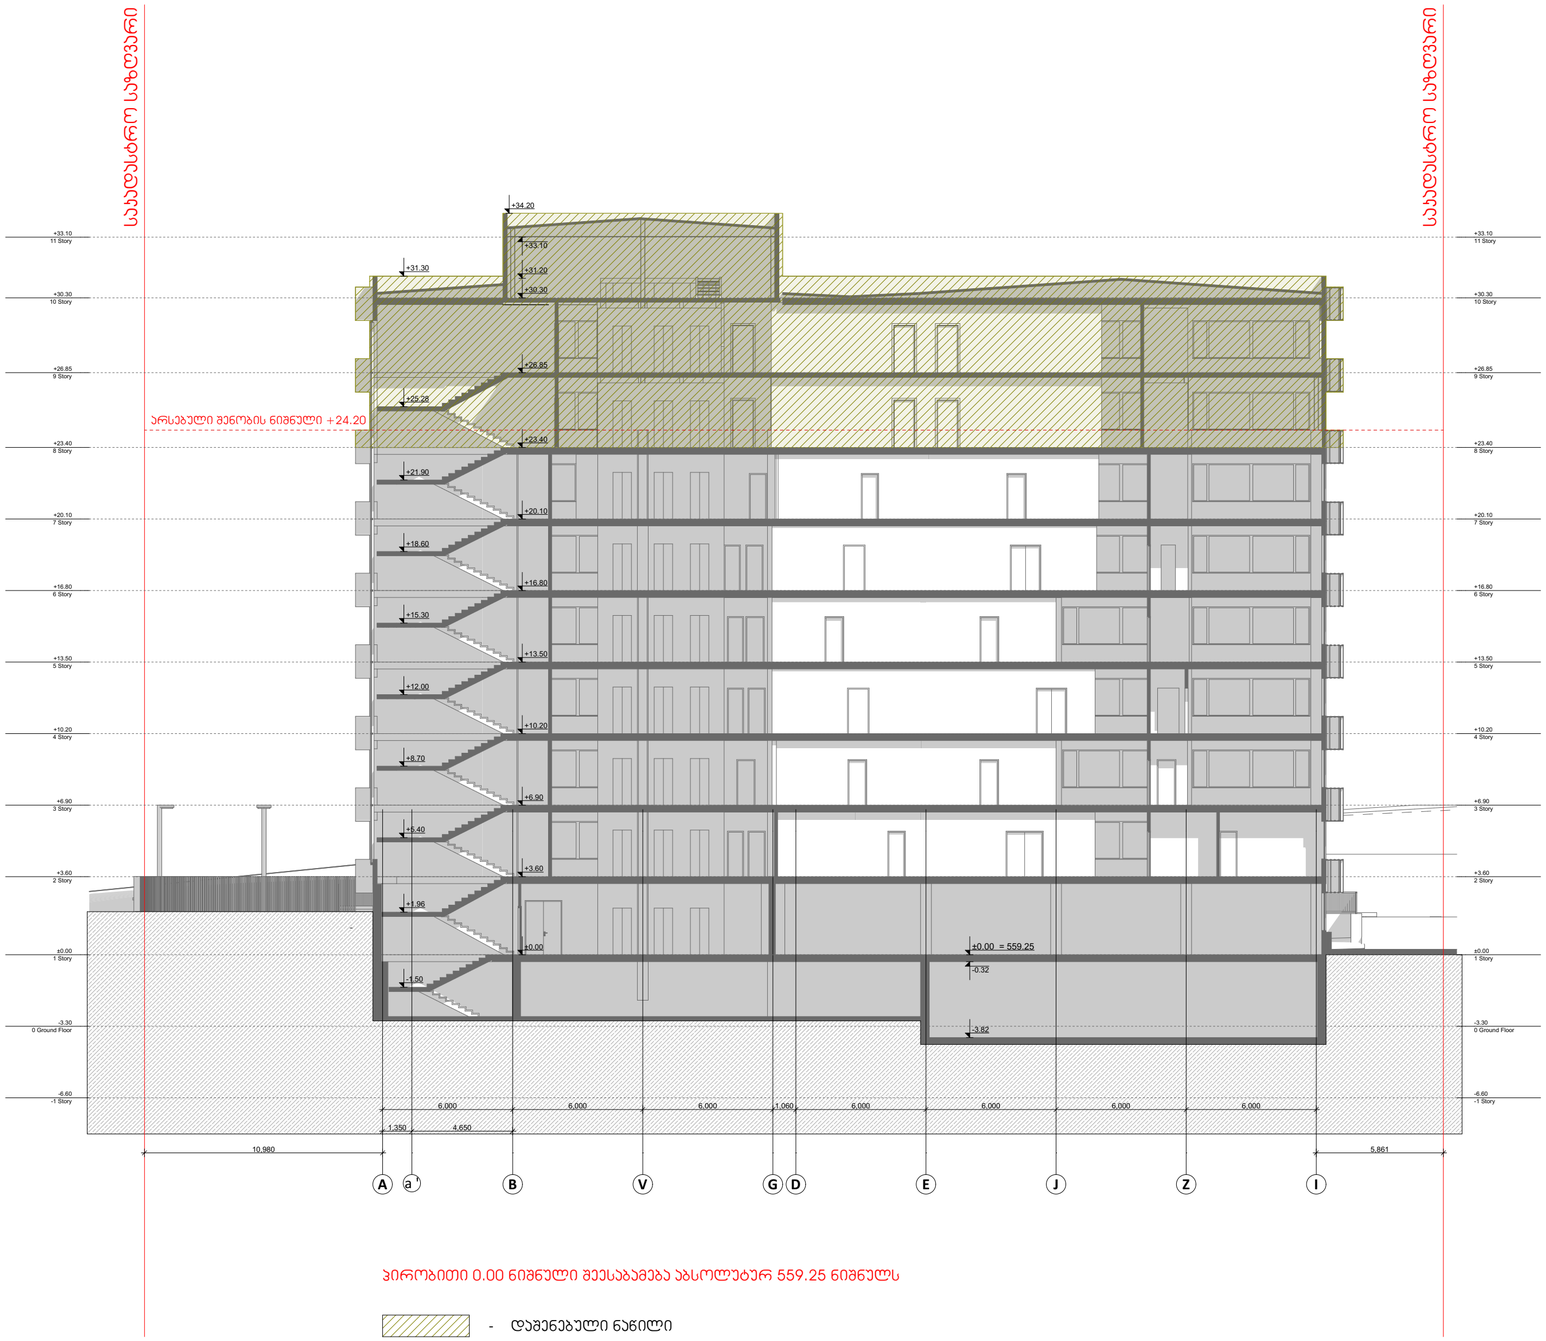

პირობითი 0.00 ნიშნული შეესაბამება აბსოლუტურ 559.25 ნიშნულს

- დაშენებული ნაწილი

A2

A 302

Title

ჭრილი 2 - 2

Architecture

Ns studio
0179 Bazaleti Str. #3
Tbilisi, Georgia.
Tel: 593 27 88 58
info@nsstudio.ge

Project

Location:
/ Tbilisi / Georgia

Structural

Progresi LTD
Vazha-Pshavela Avenue #16
Tbilisi, Georgia.
Tel: (995 32) 237 10 09
Progresi.ltd@gmail.com

#.2026

Cad Dwg File:

ლუკა ჩაგანავა

ნინო ჭანტურია

ვახტანგ ცხოვრებაშვილი

გეგი გიორგი ევსია

Ns studio

A 303
1:100

ჭრილი 3 - 3

ჭრილები

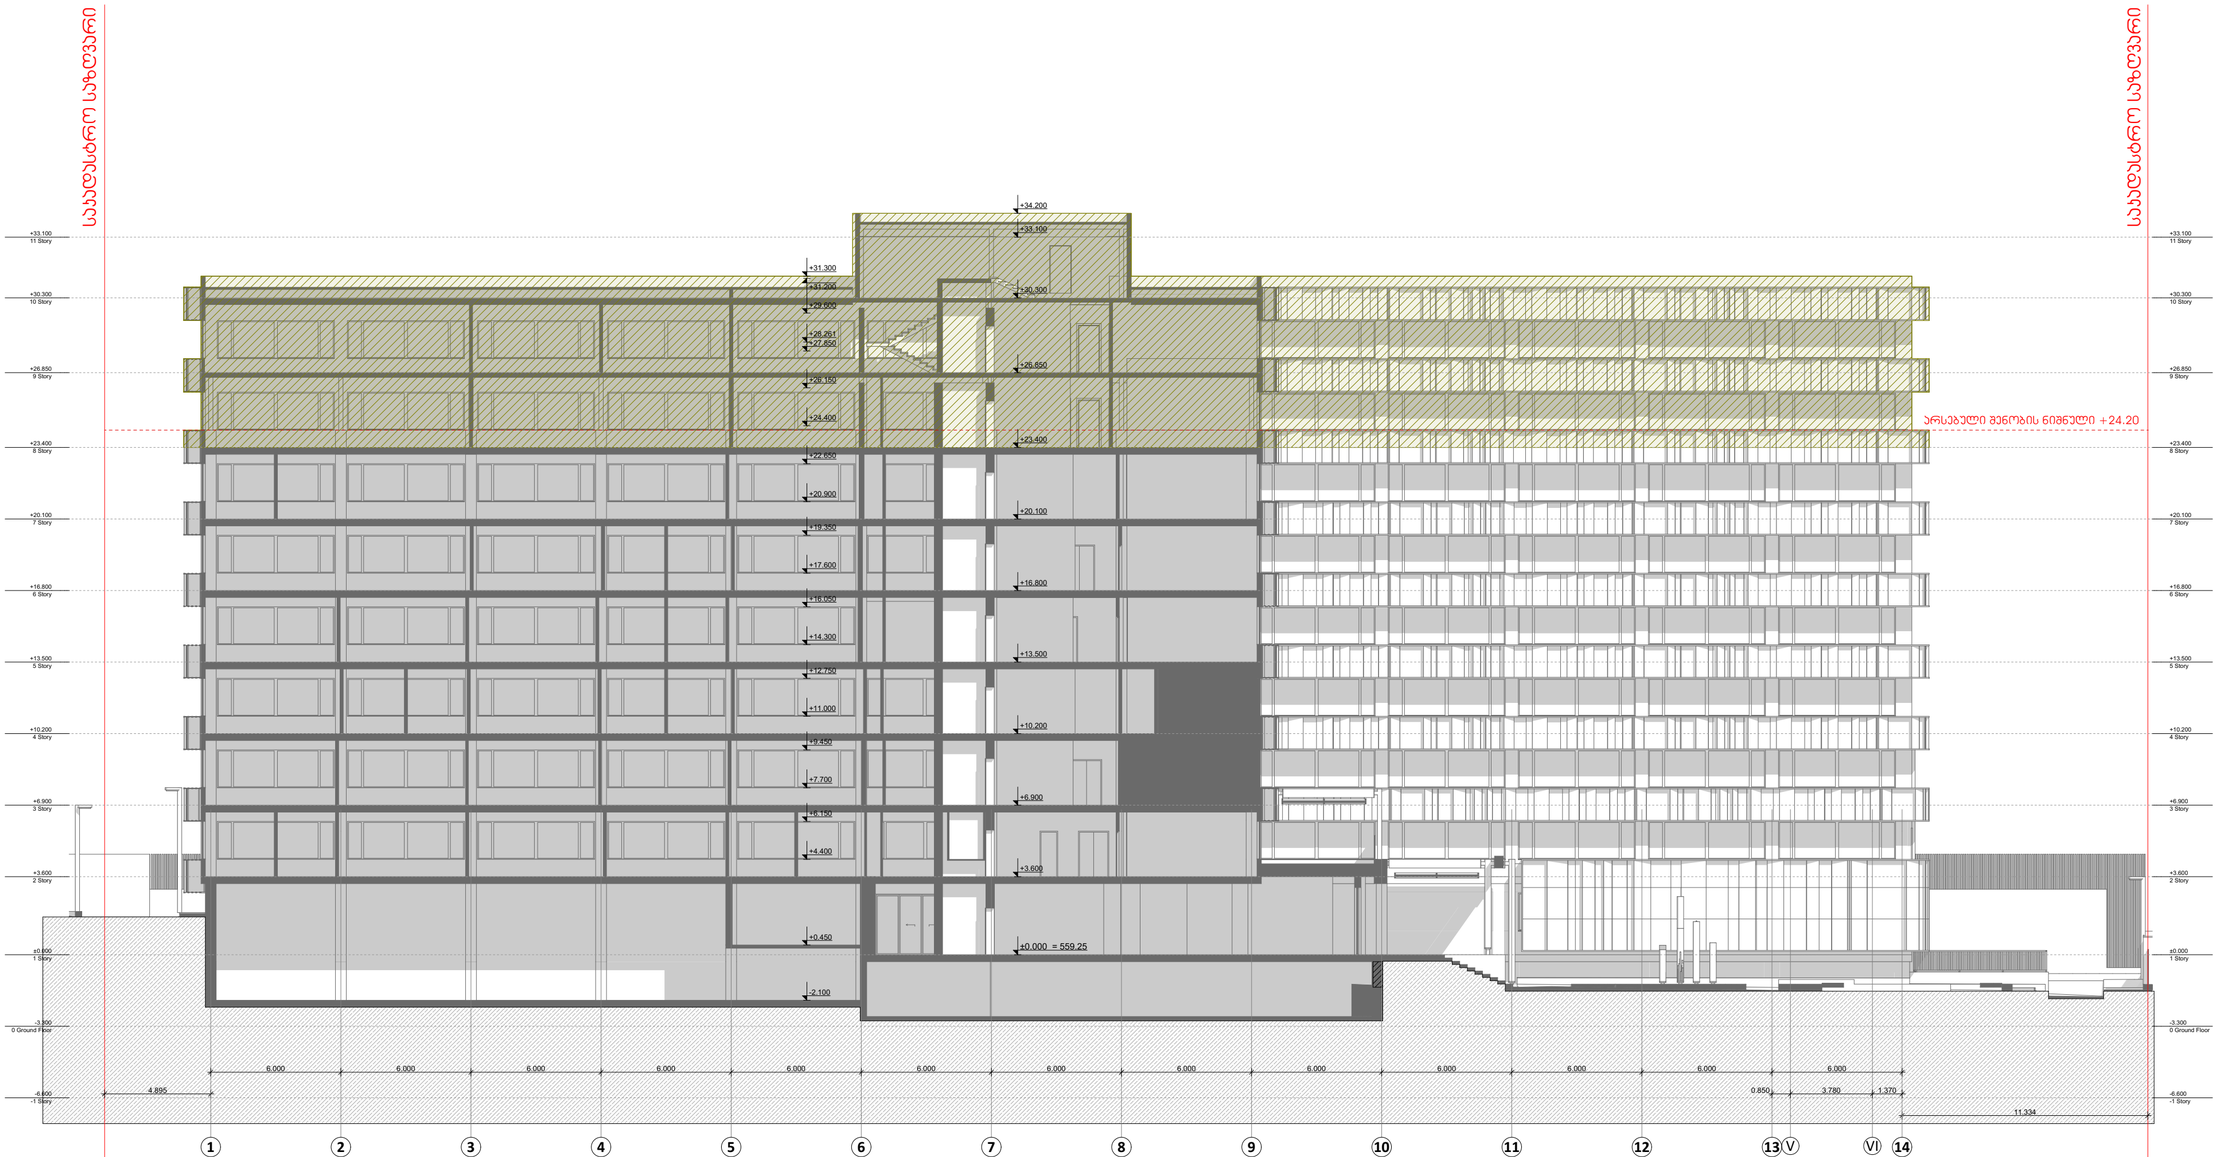

პირობითი 0.00 ნიშნული შეესაბამება აბსოლუტურ 559.25 ნიშნულს

- დაშენებული ნაწილი

A2

A 303

Title

ჭრილი 3 - 3

Architecture

Ns studio
0179 Bazaleti Str. #3
Tbilisi, Georgia.
Tel: 593 27 88 58
info@nsstudio.ge

Project

Location:
/ Tbilisi / Georgia

Structural

Progresi LTD
Vazha-Pshavela Avenue #16
Tbilisi, Georgia.
Tel: (995 32) 237 10 09
Progresi.ltd@gmail.com

#.2026

Cad Dwg File:

ლუკა ჩაგანავა

ნინო ჭანტურია

ვახტანგ ცხოვრებაშვილი

გეგი გიორგი ევსია

Ns studio

A 301
1:100

ჭრილი 4 - 4

ჭრილები



ჰირობითი 0.00 ნიშნული შეესაბამება აბსოლუტურ 559.25 ნიშნულს

- დაშენებული ნაწილი

A2

A 301

Title

ჭრილი 4 - 4

Architecture

Ns studio
0179 Bazaleti Str. #3
Tbilisi, Georgia.
Tel: 593 27 88 58
info@nsstudio.ge

Project

Location:
/ Tbilisi / Georgia

Structural

Progresi LTD
Vazha-Pshavela Avenue #16
Tbilisi, Georgia.
Tel: (995 32) 237 10 09
Progresi.ltd@gmail.com

#.2026

Cad Dwg File:

ლუკა ჩაგანავა

ნინო ჭანტურია

ვახტანგ ცხოვრებაშვილი

გეგი გიორგი ევსია

Ns studio