

WERKRAUM
DESIGN ARCHITECTURE

სასტუმრო
ქალაქი თბილისი
ქვემო ვაშის ჩიხი № 4
ს.კ. (01.18.03.070.012)

ჭრილი 1-1 (არქიტექტურა)
ნახაზი

არქიტექტურული ნაწილი

1:100
მასშტაბი

პრ.მთ.არქ.	კ.კახიშვილი
პრ.არქ.	ლ. ვოვლაძე
პრ.მთ.კონსტრ.	ე. წოწორია
შესრულა	ლ. ვოვლაძე
შეამოწმა	კ.კახიშვილი

ფურცელი A-201-ა
ფურცლები

შ.პ.ს. "WERKRAUM" - 405156842
ცოტნე დადიანის ქ. 49
0194 თბილისი
საქართველო
T +995 595 220 600
kk@werkraum.ge
ms@werkraum.ge
www.werkraum.ge

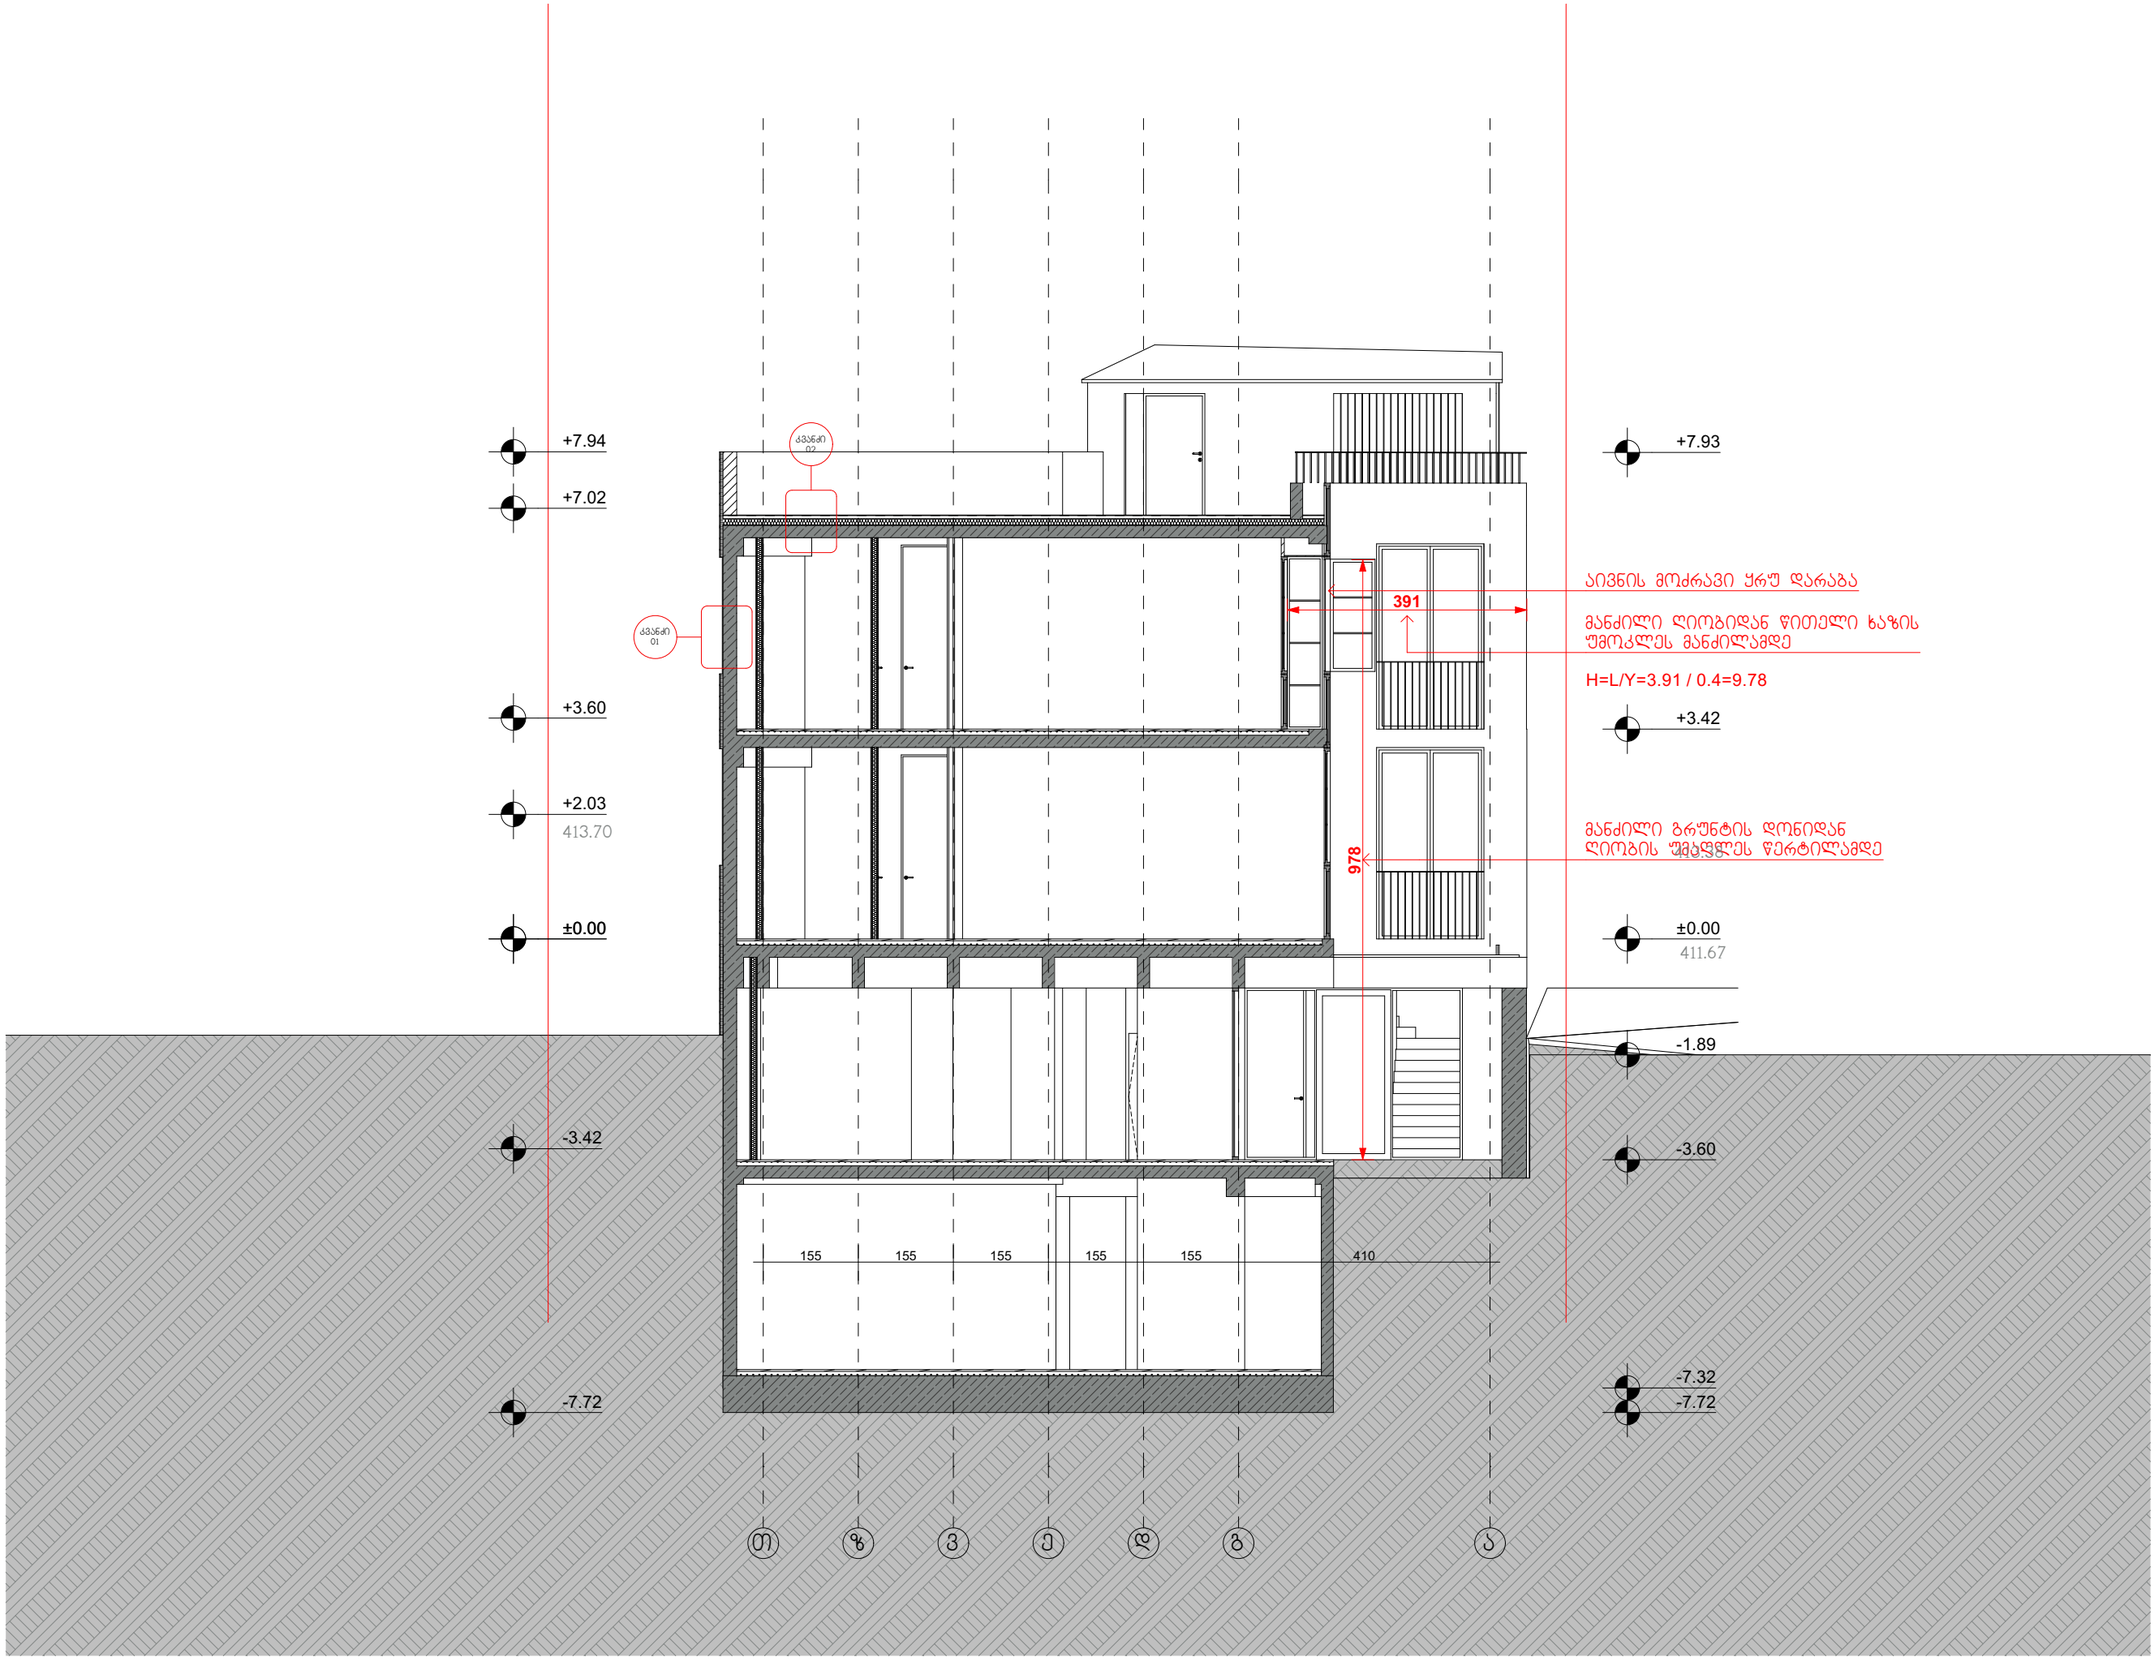

WERKRAUM
DESIGN ARCHITECTURE

სასტუმრო	ქალაქი თბილისი ქვემო ვაშის ჩიხი № 4 ს.კ. (01.18.03.070.012)
ჭრილი 2-2 (არქიტექტურა) ნახაზი	
არქიტექტურული ნაწილი	
1:100 მასშტაბი	
პრ.მთ.არქ.	კ.კახიშვილი
პრ.არქ.	ლ. გოგლიძე
პრ.მთ.კონსტრ.	ე. წოწკირია
შესრულა	ლ. გოგლიძე
შეამოწმა	კ.კახიშვილი
ფურცელი A-202-ა	ფურცლები

შ.პ.ს. "WERKRAUM" - 405156842
ცოტნე დადიანის ქ. 49
0194 თბილისი
საქართველო
T +995 595 220 600
kk@werkraum.ge
ms@werkraum.ge
www.werkraum.ge

დეტალების ჩრილები

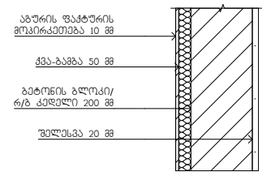

კვანძი №1
კედელი აგურით მოპირკეთებით

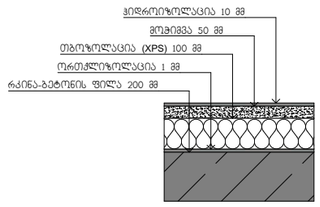

კვანძი №2
სახურავის დეტალიზაცია

WERKRAUM
D E S I G N ARCHITECTURE

სასტუმრო
ქალაქი თბილისი
ქვემო გომის ჩიხი № 4
ს.კ. (01.18.03.070.012)

მიწისქვეშა სართულის განლა
და დეტალების ჩრილები

ნახაზი

არქიტექტურული ნაწილი

1:100
მასშტაბი

პრ.მთ.არქ.	კ.კახიშვილი	
პრ.არქ.	ლ. ვოგლიძე	
პრ.მთ.კონსტრ.	ე. წოწორია	
შესრულა	ლ. ვოგლიძე	
შეამოწმა	კ.კახიშვილი	

ფურცელი A-407 ფურცლები

შ.პ.ს. "WERKRAUM" - 405156842
ცოტნე დადიანის ქ. 49
0194 თბილისი
საქართველო

T +995 595 220 600
kk@werkraum.ge
ms@werkraum.ge
www.werkraum.ge