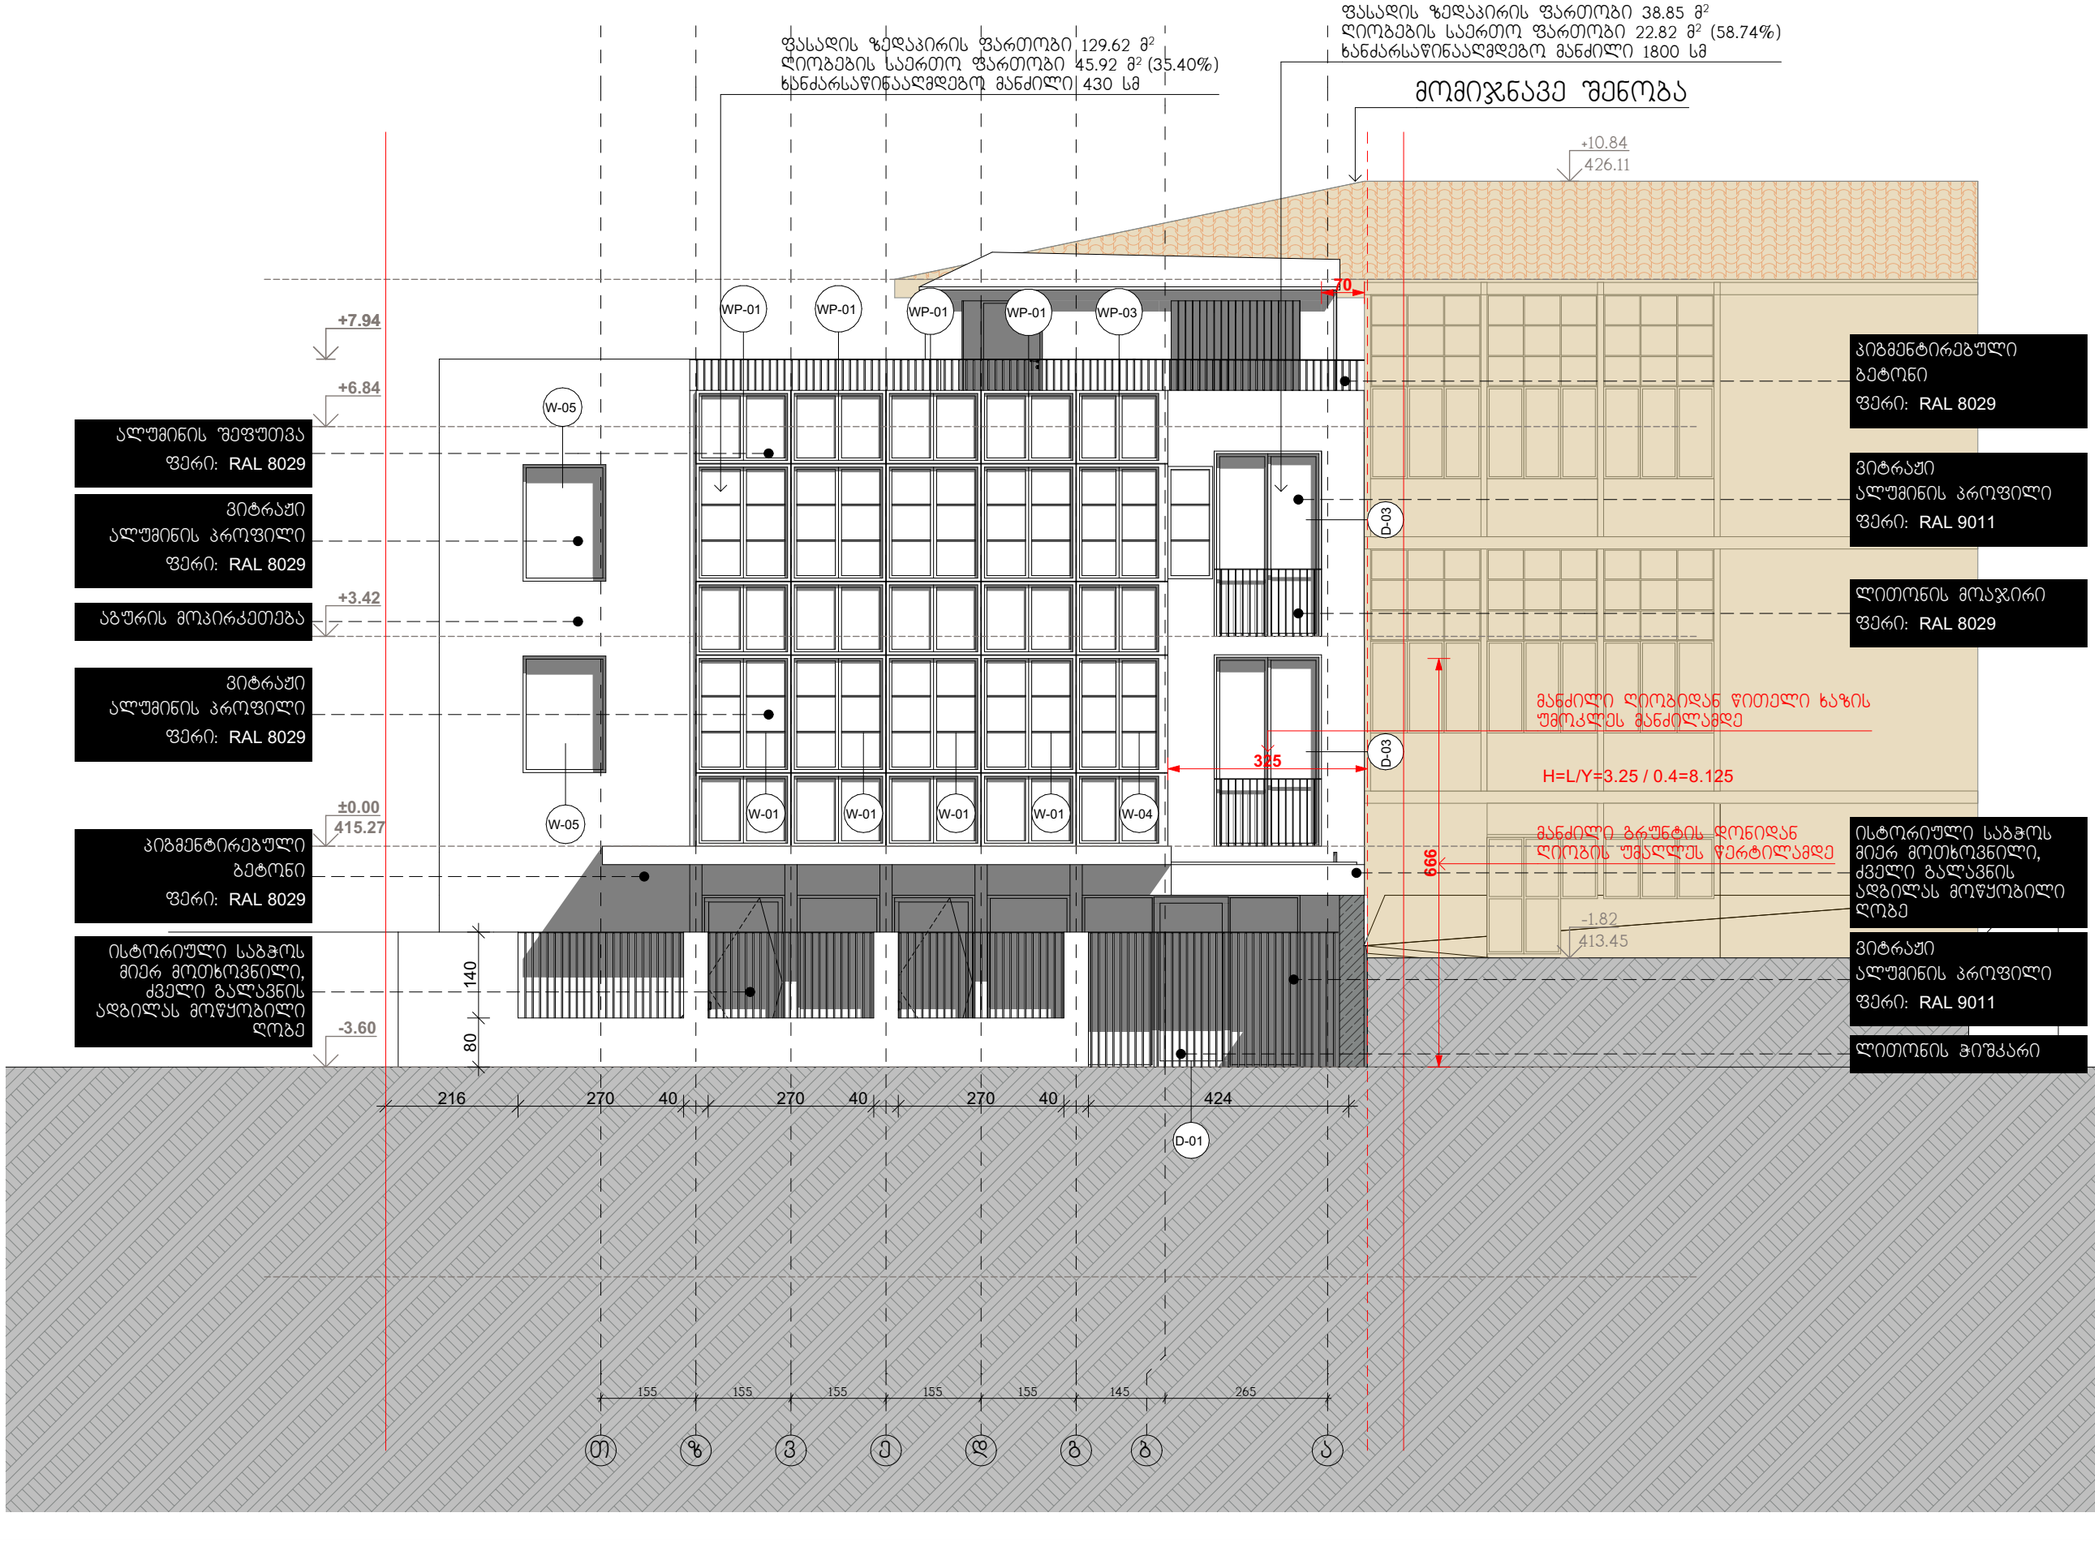

WERKRAUM
D E S I G N A R C H I T E C T U R E

სასტუმრო
ქალაქი თბილისი
ქვემო გომის ჩიხი № 4
ს.კ. (01.18.03.070.012)

ფასადი ლ-ა (არქიტექტურა)
ნახაზი

არქიტექტურული ნაწილი

1:100
მასშტაბი

პრ.მთაარქ.	კ.კახიშვილი
პრაარქ.	ლ. გოგლიძე
პრ.მთ.კონსტრ.	ე. წოწურია
შესრულა	ლ. გოგლიძე
შეამოწმა	კ.კახიშვილი

ფურცელი A-301-ა
ფურცლები

შპს. "WERKRAUM" - 405156842
ცოცხალის ქ. 49
0194 თბილისი
საქართველო
T +995 595 220 600
kk@werkraum.ge
ms@werkraum.ge
www.werkraum.ge

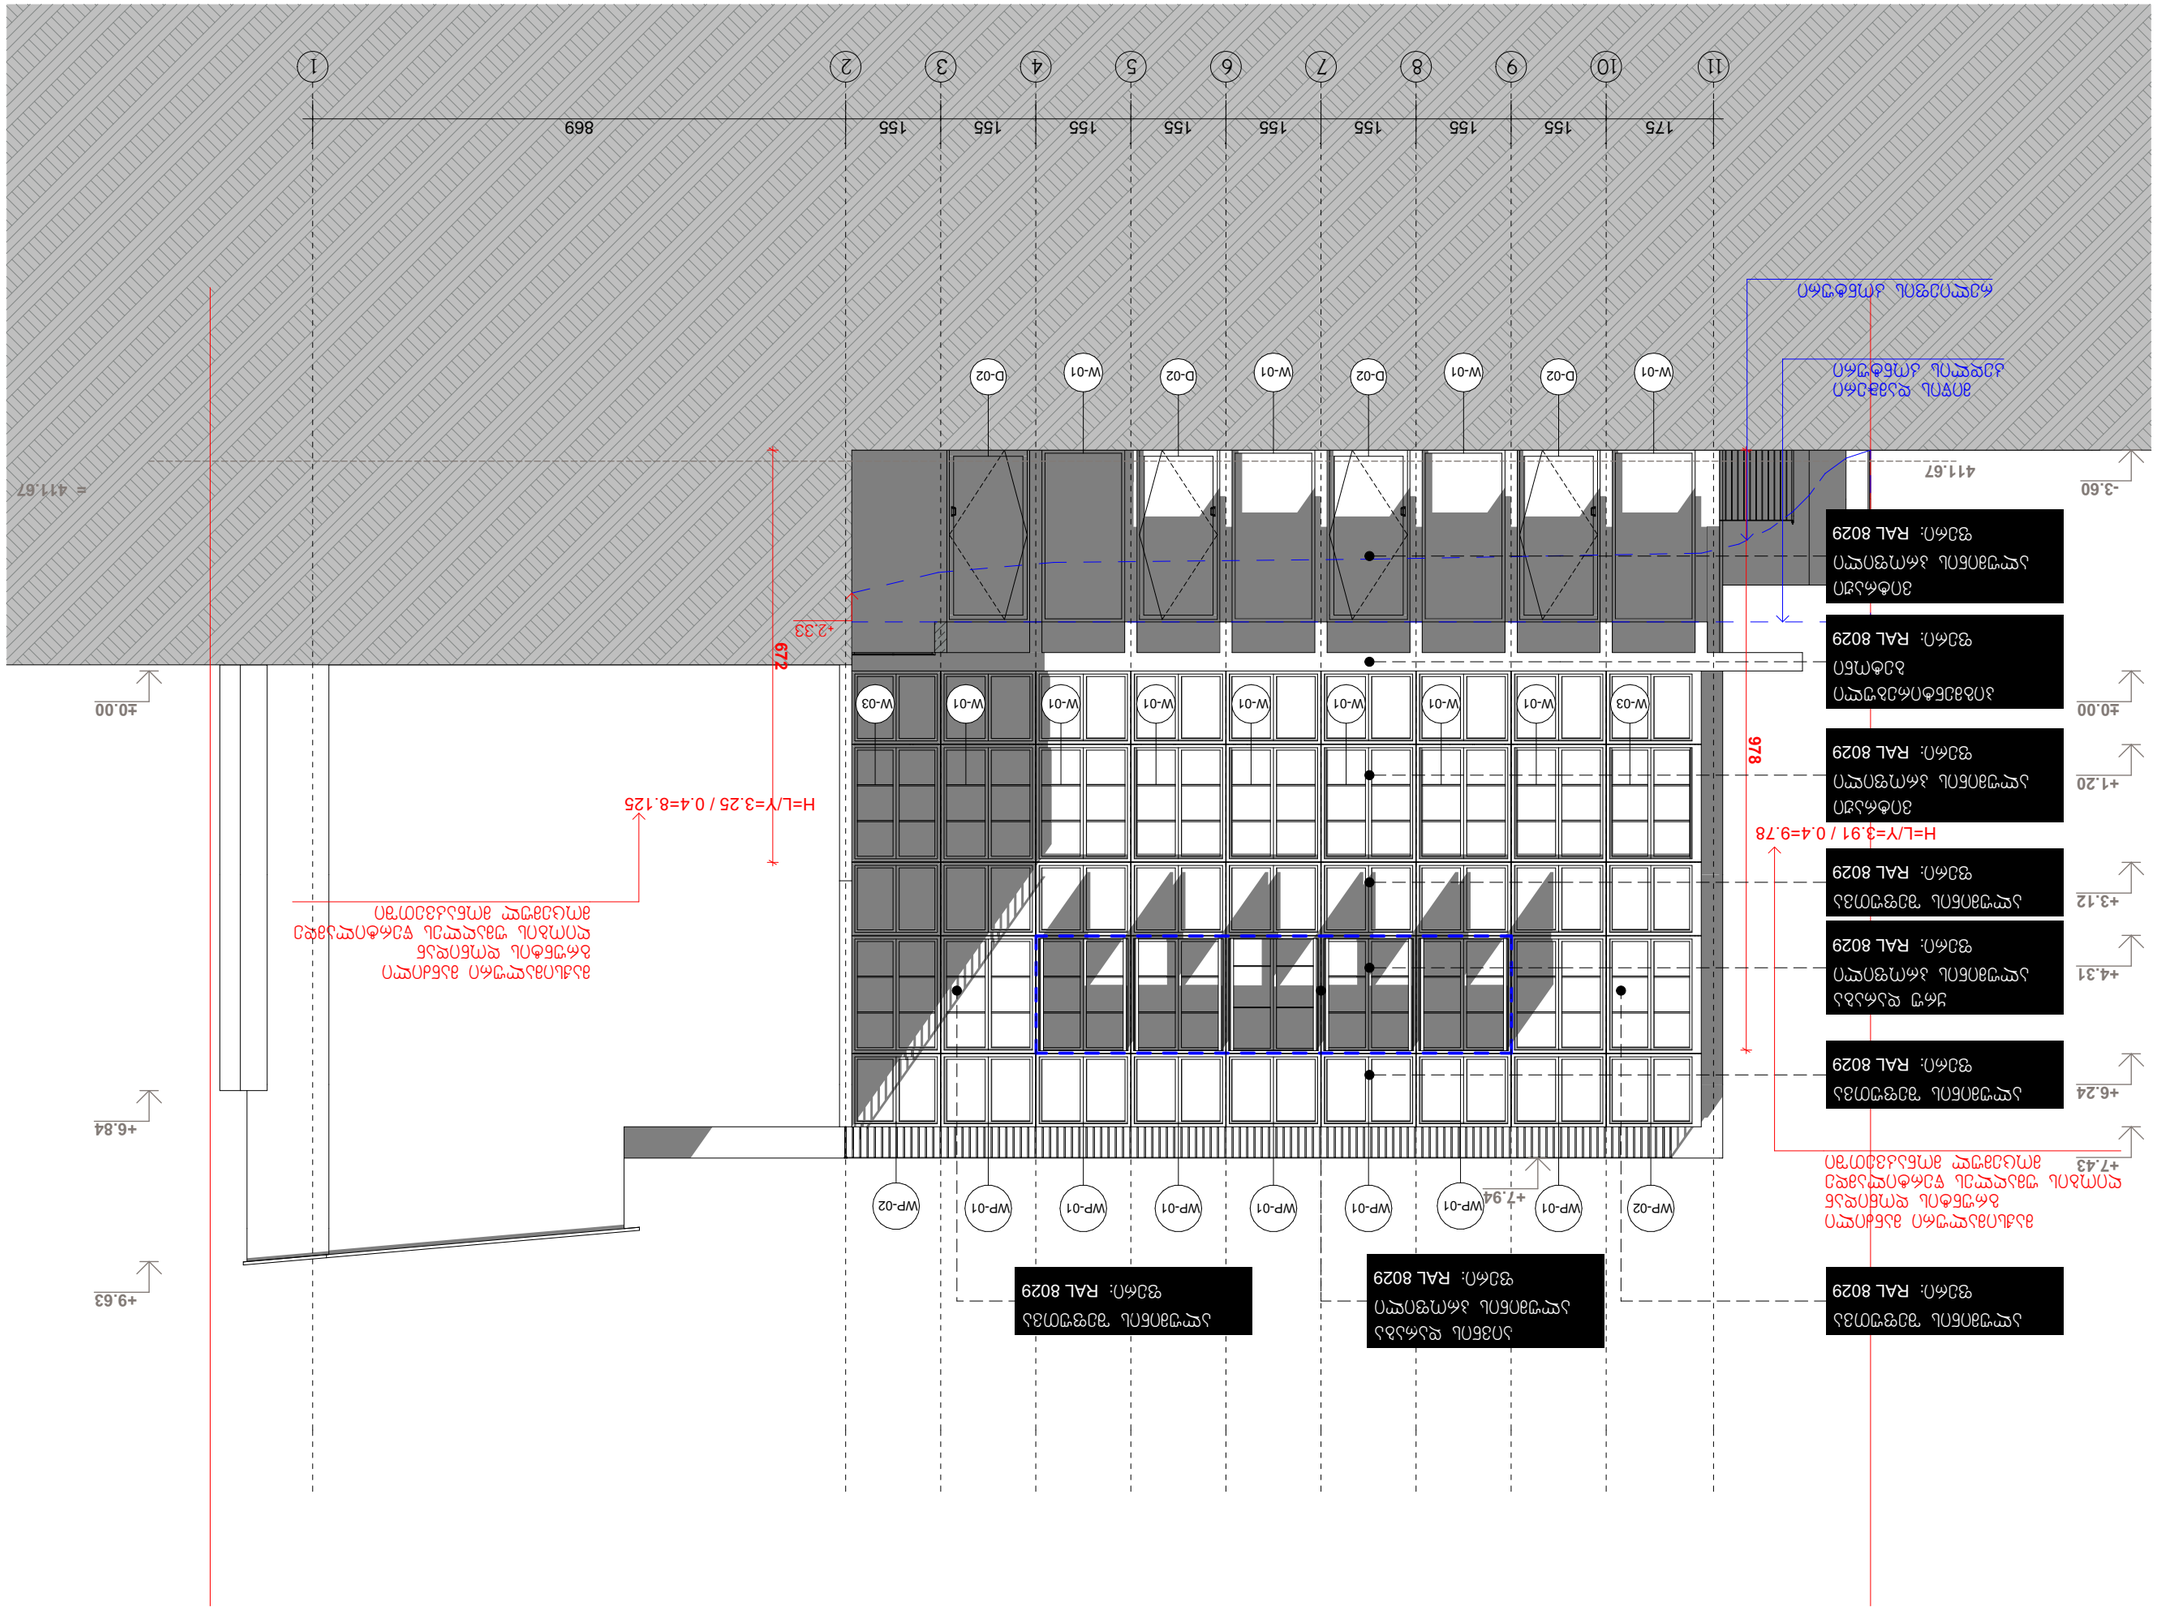
1
2
3
4
5
6
7
8
9
10
11
869
155
155
155
155
155
155
155
155
175
D-02
W-01
D-02
W-01
D-02
W-01
D-02
W-01
D-02
W-01
W-03
W-01
W-01
W-01
W-01
W-01
W-01
W-01
W-03
WP-02
WP-01
WP-01
WP-01
WP-01
WP-01
WP-01
WP-01
WP-02
±0.00
-3.60
411.67
+1.20
+3.12
+4.31
+6.24
+7.43
+7.94
+9.63
+6.84
978
672
+2.33
H=L/Y=3.91 / 0.4=9.78
H=L/Y=3.25 / 0.4=8.125
= 411.67
ЗПФАЗЛ ЗЛЕЗЛЕЧЛ ЗЛЕЗЛЕЧЛ ЗЛЕЗЛЕЧЛ ЗЛЕЗЛЕЧЛ ЗЛЕЗЛЕЧЛ ЗЛЕЗЛЕЧЛ ЗЛЕЗЛЕЧЛ ЗЛЕЗЛЕЧЛ ЗЛЕЗЛЕЧЛ ЗЛЕЗЛЕЧЛ ЗЛЕЗЛЕЧЛ

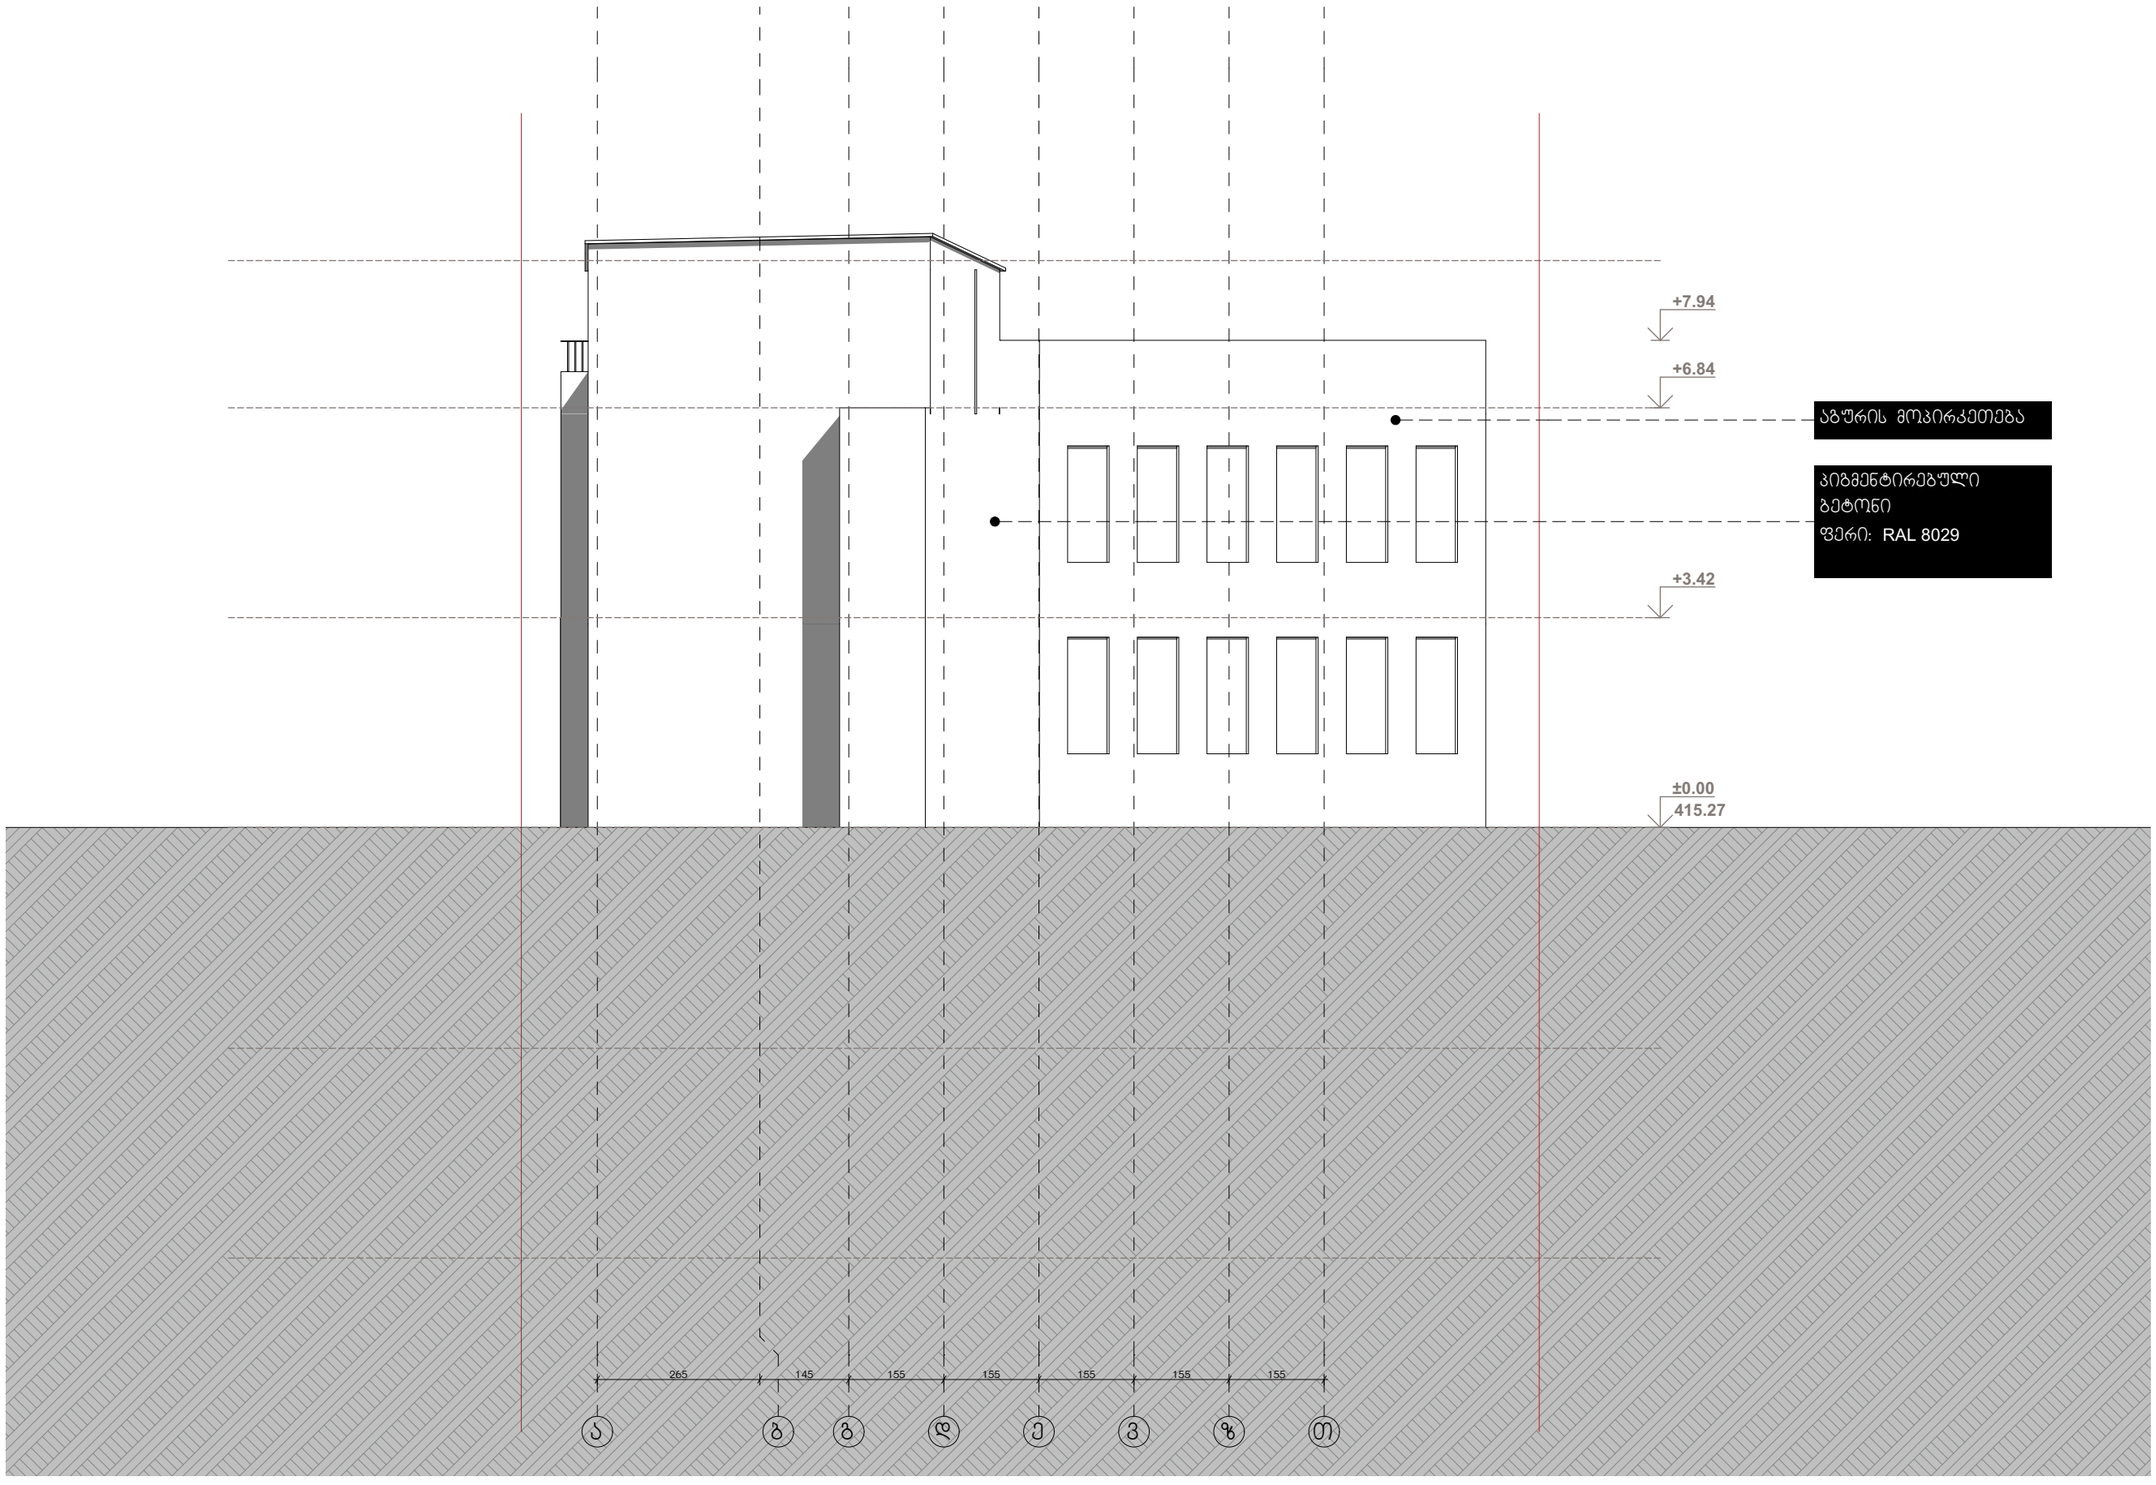

WERKRAUM
DESIGN ARCHITECTURE

სასტუმრო — ქალაქი თბილისი
ქვემო გომის ჩიხი № 4
ს.კ. (01.18.03.070.012)

ფასადი ლ-ა (არქიტექტურა)
ნახაზი

არქიტექტურული ნაწილი

1:100
მასშტაბი

პრ.მთ.არქ.	კ.კახიშვილი
პრ.არქ.	ლ. გოგლიძე
პრ.მთ.კონსტრ.	ე. წოწურია
შესრულა	ლ. გოგლიძე
შეამოწმა	კ.კახიშვილი

ფურცელი A-301-ა — ფურცლები

შ.პ.ს. "WERKRAUM" - 405156842
ცოტნე დადიანის ქ. 49
0194 თბილისი
საქართველო
T +995 595 220 600
kk@werkraum.ge
ms@werkraum.ge
www.werkraum.ge

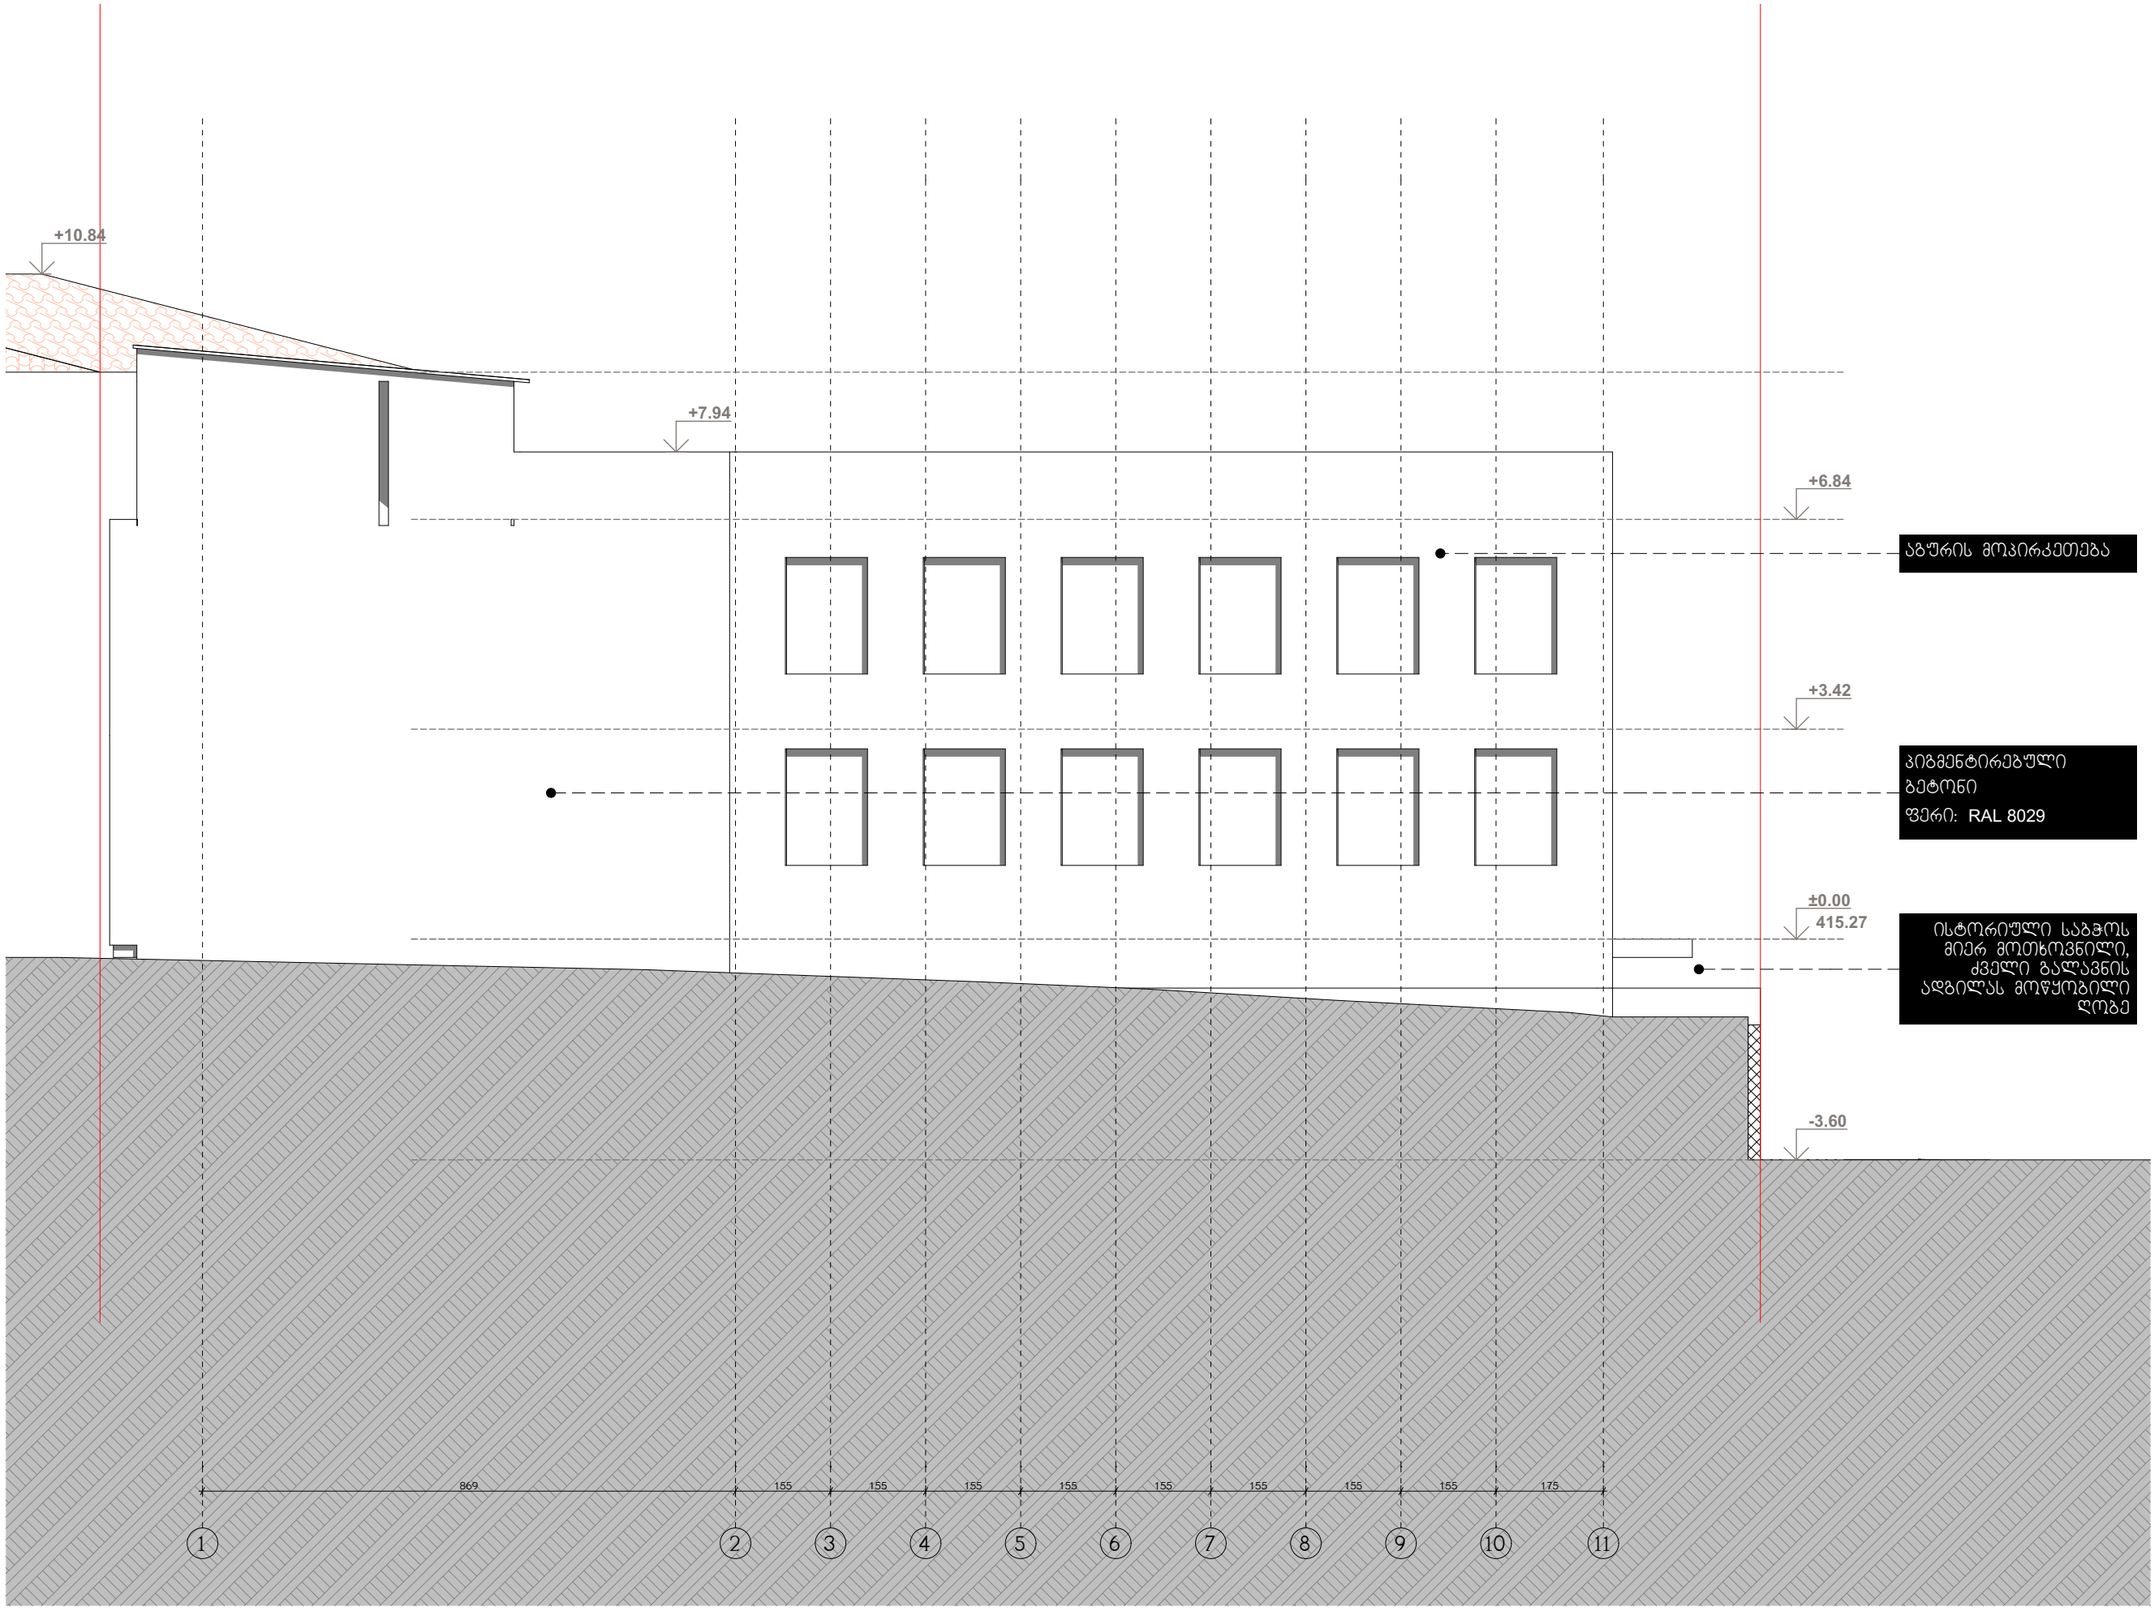

WERKRAUM
D E S I G N ARCHITECTURE

სასტუმრო
ქალაქი თბილისი
ქვემო გომის ჩიხი № 4
ს.კ. (01.18.03.070.012)

ფასადი 1-13 (არქიტექტურა)
ნახაზი

არქიტექტურული ნაწილი

1:100
მასშტაბი

პრ.მთ.არქ.	კ.კახიშვილი
პრ.არქ.	ლ. ვოვლიძე
პრ.მთ.კონსტრ.	ე. წოწორია
შესრულა	ლ. ვოვლიძე
შეამოწმა	კ.კახიშვილი

ფურცელი A-304-ა
ფურცლები

შ.პ.ს. "WERKRAUM" - 405156842
ცოტნე დადიანის ქ. 49
0194 თბილისი
საქართველო
T +995 595 220 600
kk@werkraum.ge
ms@werkraum.ge
www.werkraum.ge

მიწის საკონტროლო დონის ანგარიში

((411.67*5)+(414.47*5)) /10=(2058.35+2072.35) /10=413.07

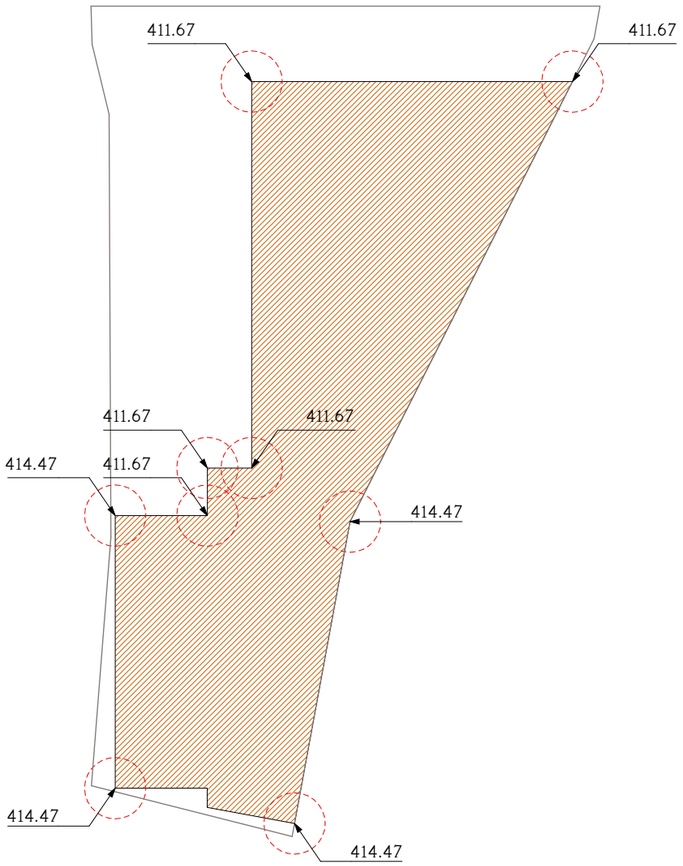

სიმაღლე - 11.44 მ ჩაღრმავება - 7.32 მ

კარების სპეციფიკაციები

კ-1
კარი ზღურბლით მიმხურავის გარეშე

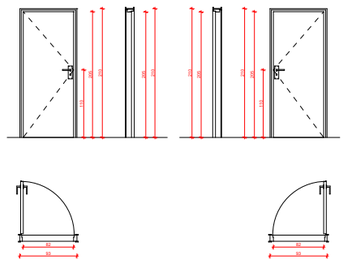

კ-2
კარი ზღურბლით მიმხურავის გარეშე

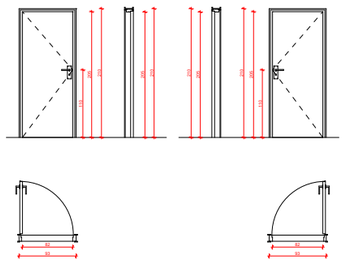

კ-3
კარი ზღურბლისა და მიმხურავის გარეშე

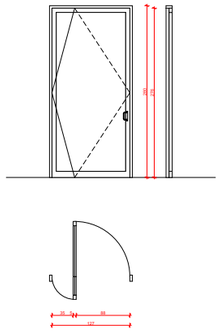

კ-4
კარი ზღურბლით მიმხურავის გარეშე

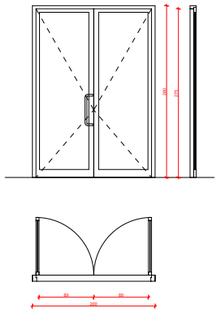

მისაწვდომი ტუალეტი

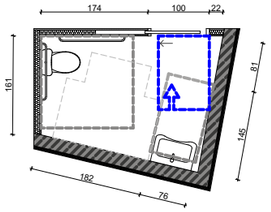

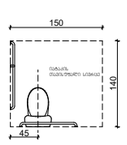

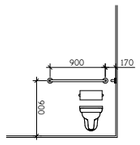

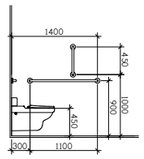

თავისუფალი სივრცე ზემოთ ფანჯრებისთვის

თავისუფალი სივრცე კართან მანევრირებისთვის გასაწევი კარი

თ ფორმის მოსაბრუნებელი სივრცე

ჯენერალის მოდებრება

608.3.2 (ბ) ჩვეულებრივი კაბინები სტანდარტულ, ეტლის შესაბრუნებელ საშხაპეებში - ბეჭდვა

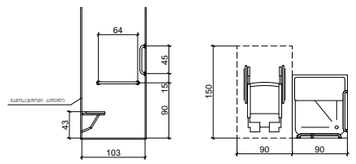

WERKRAUM
D E S I G N R R C H I T E C T U R E

სასტუმრო	ქალაქი თბილისი ქვემო გომის ჩიხი № 4 ს.კ. (01.18.03.070.012)
დეტალები და მიწის საკონტროლო დონის განსაზღვრის სქემა	
ნახაზი	
არქიტექტურული ნაწილი	
1:300 მასშტაბი	
პრ.მთ.არქ.	კ.კახიშვილი
პრ.არქ.	ლ. გოგლიძე
პრ.მთ.კონსტრ.	ე. წოწურია
შესრულა	ლ. გოგლიძე
შეამოწმა	კ.კახიშვილი
ფურცელი A-404	ფურცლები

შ.პ.ს. "WERKRAUM" - 405156842
ცოცქირელის ქ. 49
0194 თბილისი
საქართველო
T +995 595 220 600
kk@werkraum.ge
ms@werkraum.ge
www.werkraum.ge

მიწისქვეშა სართულის ანგარიში

საშ = 117.16 / 66.52 = 1.76

117.16 მ²

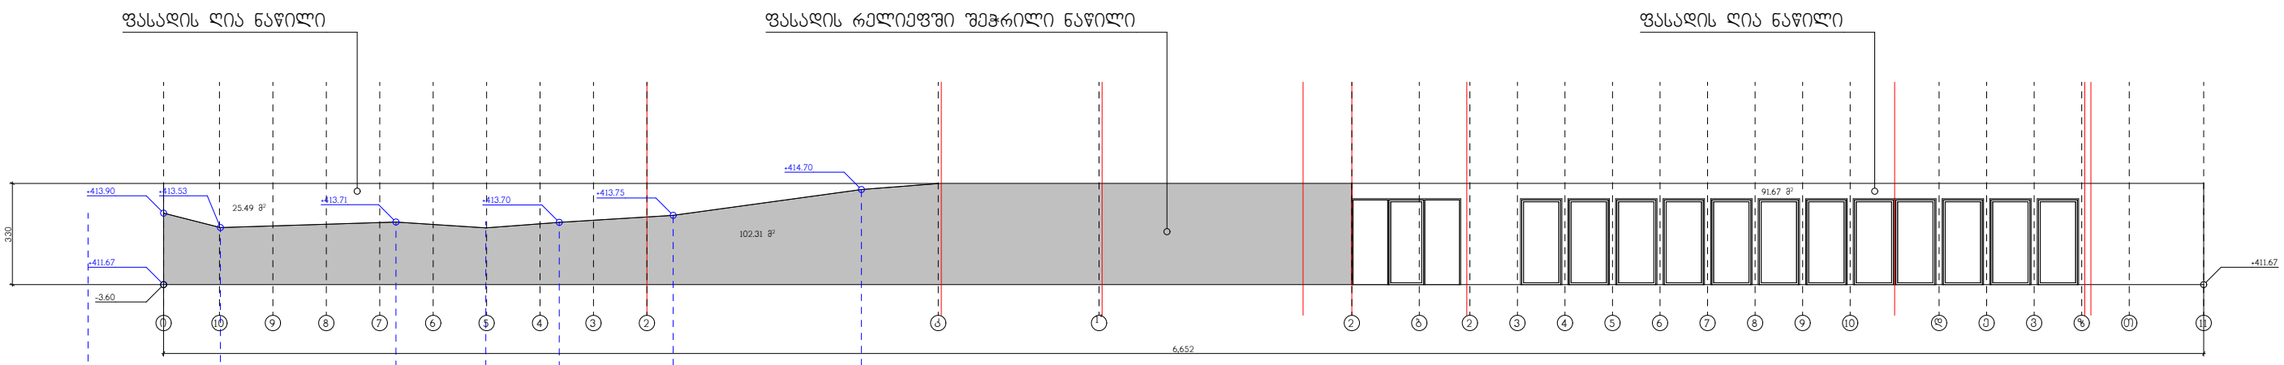



მიწისქვეშა სართულის გეგმა

WERKRAUM
DESIGNARCHITECTURE

სასტუმრო
ქალაქი თბილისი
ქვემო გომის ჩიხი № 4
ს.კ. (01.18.03.070.012)

მიწისქვეშა სართულის განშლა და დეტალების ჭრილები
ნახაზი

არქიტექტურული ნაწილი

1:100
მასშტაბი

პრ.მთ.არქ.	კ.კახიშვილი
პრ.არქ.	ლ. გოგლიძე
პრ.მთ.კონსტრ.	ე. ფოფურია
შეასრულა	ლ. გოგლიძე
შეამოწმა	კ.კახიშვილი

ფურცელი A-407 ფურცლები

შ.პ.ს. "WERKRAUM" - 405156842
ცოცხალას ქ. 49
0194 თბილისი
საქართველო
T +995 595 220 600
kk@werkraum.ge
ms@werkraum.ge
www.werkraum.ge