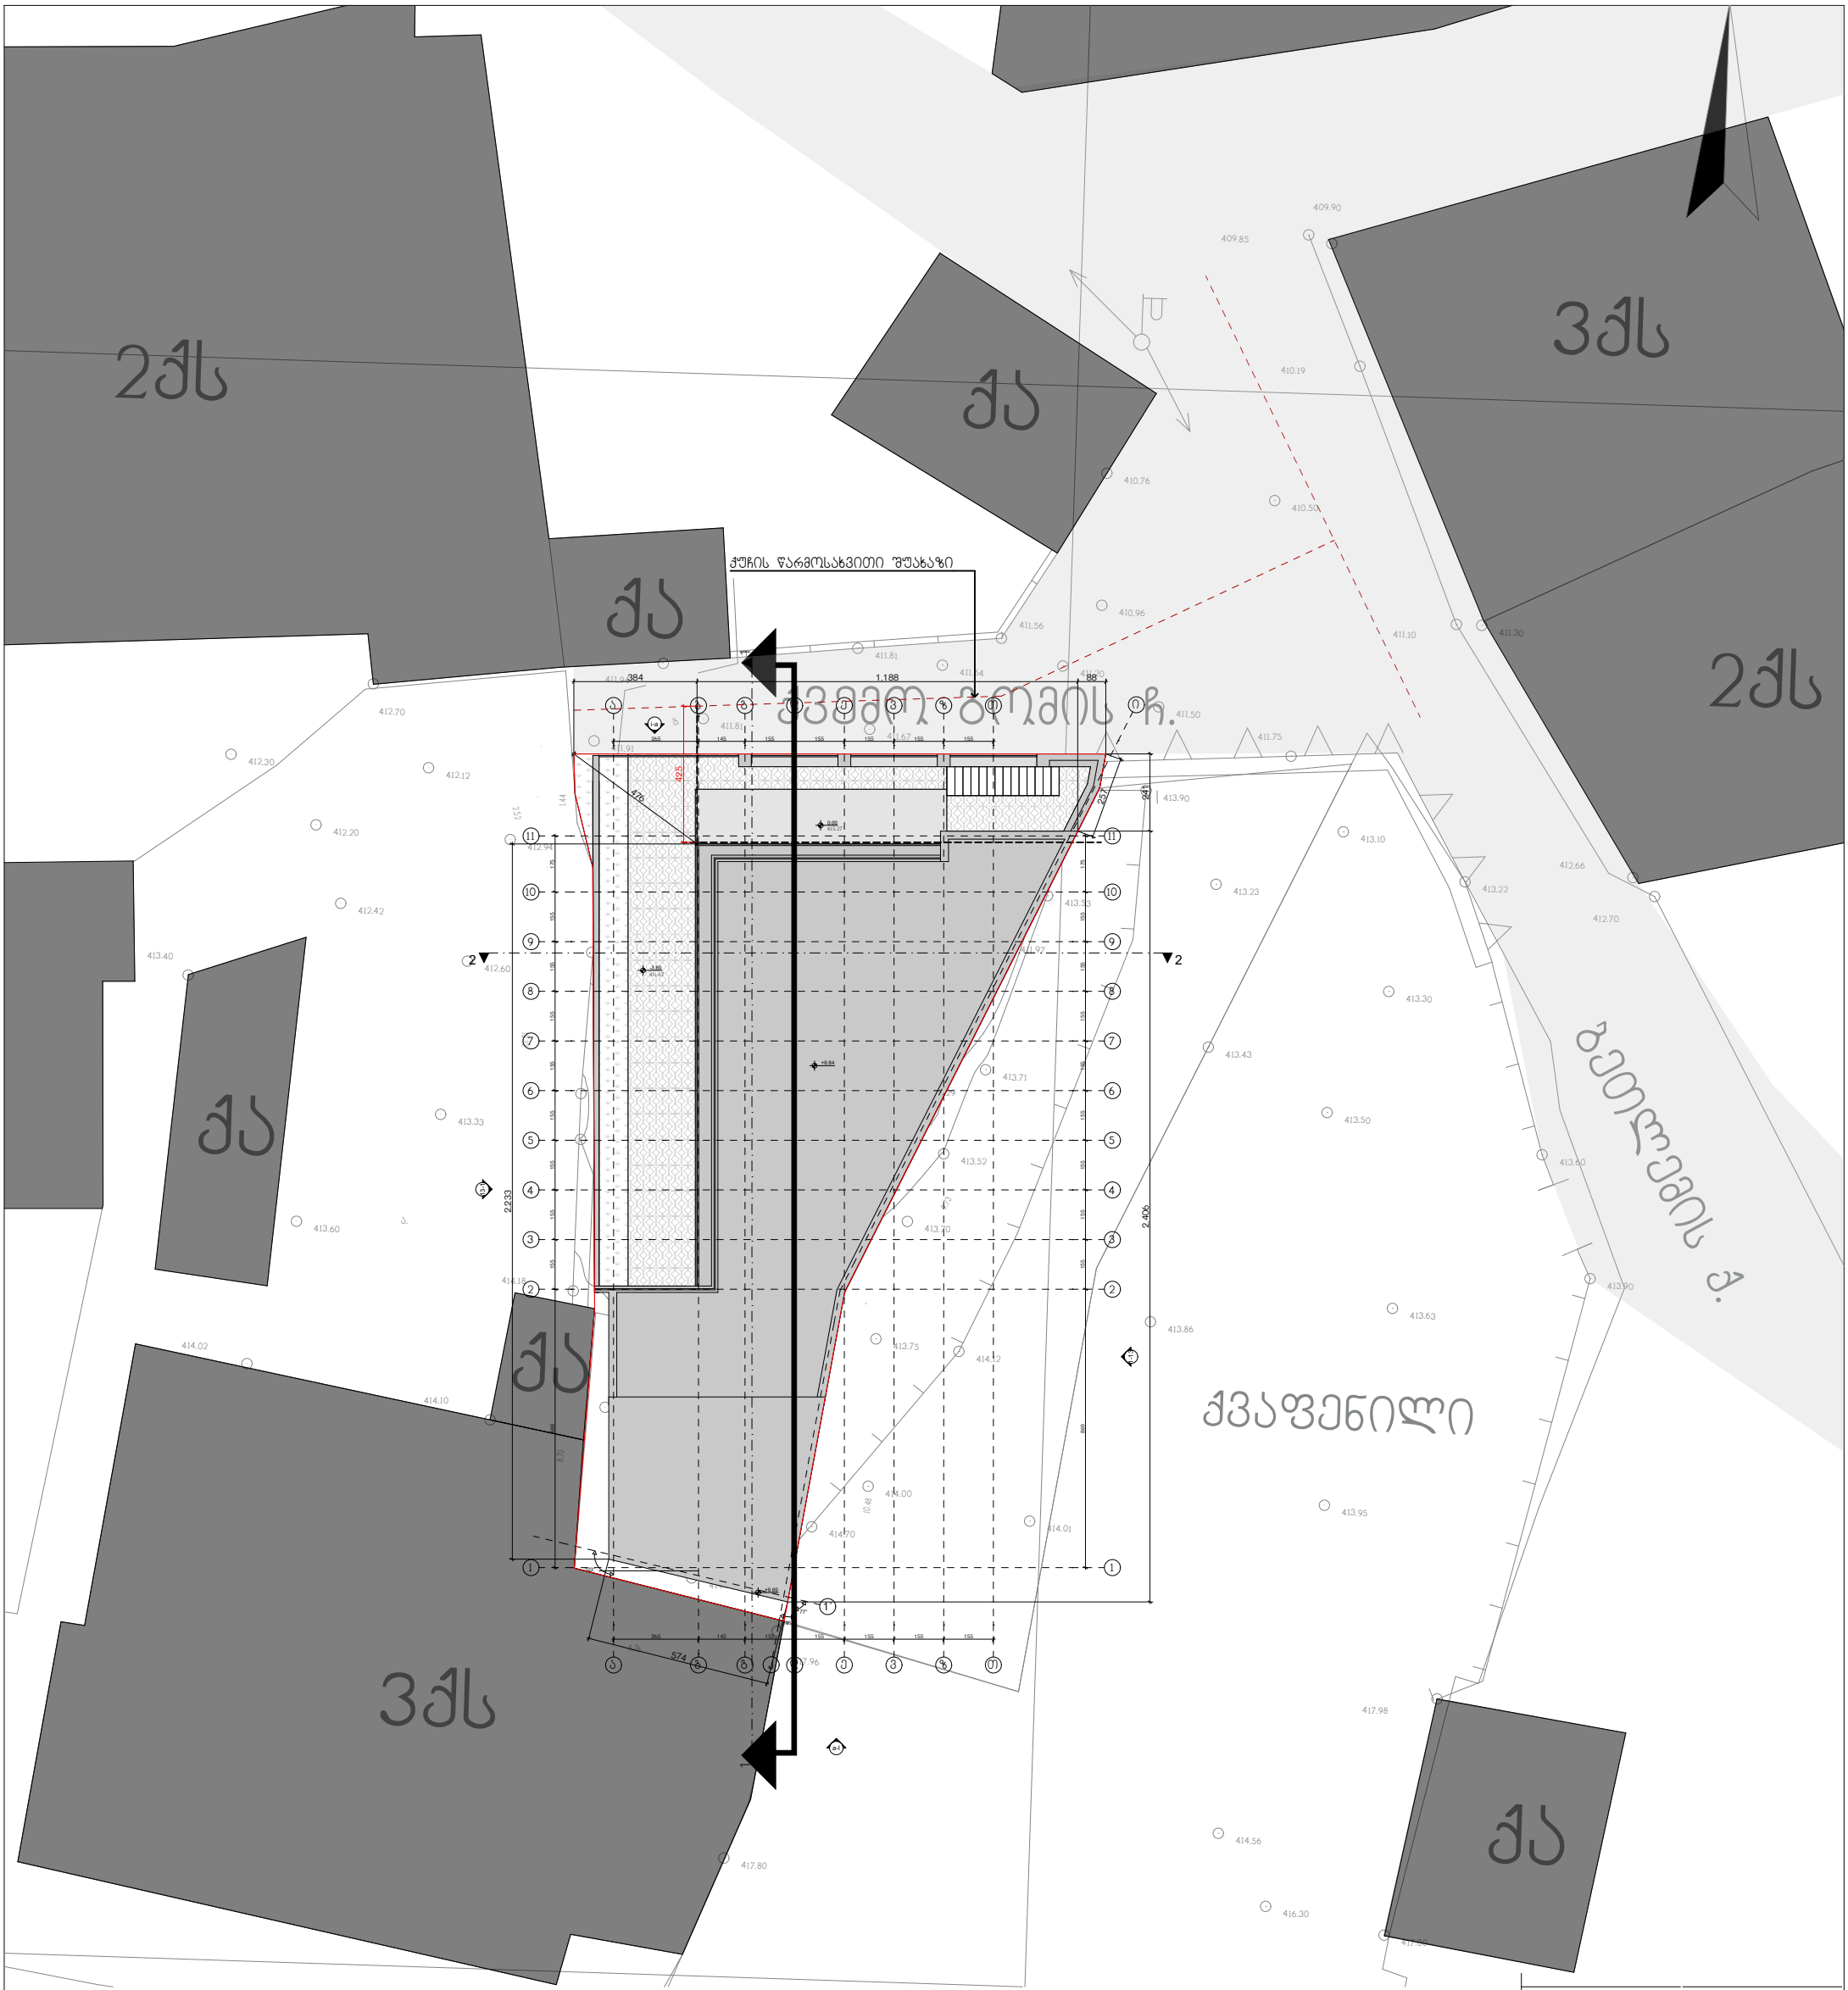


WERKRAUM
DESIGNARCHITECTURE

სასტუმრო — ქალაქი თბილისი
ქვემო გომის ჩიხი № 4
ს.კ. (01.18.03.070.012)

მაქსიმალური სიმაღლის განსაზღვრის სქემა
(გენ. გეგმა)
ნახაზი

არქიტექტურული ნაწილი

1:200
მასშტაბი

პრ.მთ.არქ.	კ.კახიშვილი
პრ.არქ.	ლ. გოგლიძე
პრ.მთ.კონსტრ.	ე. წოწერია
შეასრულა	ლ. გოგლიძე
შეამოწმა	კ.კახიშვილი

ფურცელი A-501 — ფურცლები

შ.პ.ს. "WERK" - 405001082
ცოგარელის ქ. 6
0194 თბილისი
საქართველო

T +995 595 220 600
kk@werk-raum.com
ms@werk-raum.com
www.werk-raum.com

მაქსიმალური სიმაღლის შეზღუდვა (15 მ)

ქუჩის წარმოსახვითი შუახაზი

არასრული სართული

მოცემულ სახურავზე ასასვლელი კიბის და ლიფტის შახტის კონსტრუქციული სიმაღლე არ აღემატება 2.3 მეტრს და შესაბამისად არ შედის მაქსიმალური სიმაღლის ანგარიშში

თავი 5
მუხლი 31

მოაჯირი

მაქსიმალური სიმაღლის ზღვარი

+10.84
+9.65
+9.09
+6.84
+3.42
±0.00
415.27
-3.60

225

კვანძი 02

კვანძი 01

+7.94
+7.43
+6.84
+3.42
±0.00
415.27
-7.02
-7.72

1,045

H=L/Y=4.18 / 0.4=10.45

418

411.67

მიწის საკონტროლო დონე = 413.07

შეთანხმებული ესკიზის თანახმად არ ვიცავთ შაკანა ეზოს წესს, რადგან ქუჩა მოგვიწია მიწაზე ალინიშნული წესი დარღვეულია. შესაბამისად სიმაღლე აითვლება საზოგადოებრივი სივრციდან

WERKRAUM
DESIGN ARCHITECTURE

სასტუმრო	ქალაქი თბილისი ქვემო გომის ჩიხი № 4 ს.კ. (01.18.03.070.012)
მაქსიმალური სიმაღლის განსაზღვრის სქემა	
(ჭრილი)	
ნახაზი	
არქიტექტურული ნაწილი	
1:100	
მასშტაბი	
პრ.მთ.არქ.	კ.კახიშვილი
პრ.არქ.	ლ. ვოვლიძე
პრ.მთ.კონსტრ.	ე. წოწურია
შესრულა	ლ. ვოვლიძე
შეამოწმა	კ.კახიშვილი
ფურცელი A-502	ფურცლები

შ.პ.ს. "WERKRAUM" - 405156842
ცოცხალოს ქ. 49
0194 თბილისი
საქართველო
T +995 595 220 600
kk@werkraum.ge
ms@werkraum.ge
www.werkraum.ge