# ჭრილი 1-1

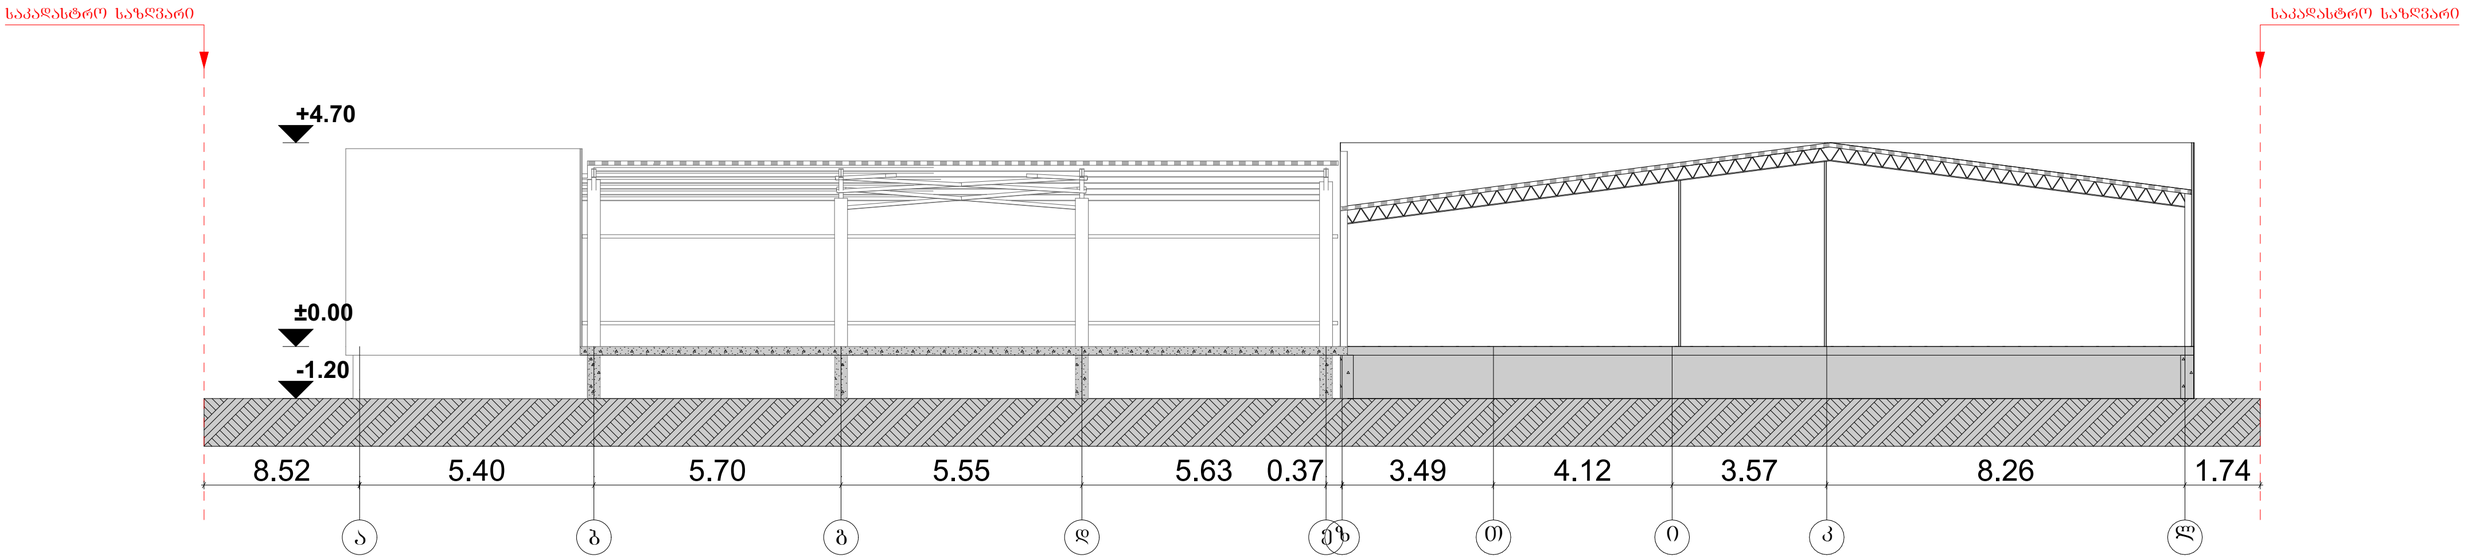


| | | | | | | |
|---|---|---|---|---|---|---|
| ქ.თბილისი ისანი-სამგორის რაიონი, კაიროს ქუჩა №42 | | | | სტადია | ფურცელი | ფურცლები |
| | | | | | | |
| არ. მთ. არქ. | თ.მამულაშვილი | | საწყობის რეკონსტრუქცია | | | |
| არ.ავტორი | | | | | | |
| შეასრულა | | | ჭრილი 1-1 | მასშტაბი | შპს "დაჩა-ჯორჯია" | |
| შეამოწმა | | | | 1 :100 | | |
| | | | | | | |

# ჭრილი 2-2

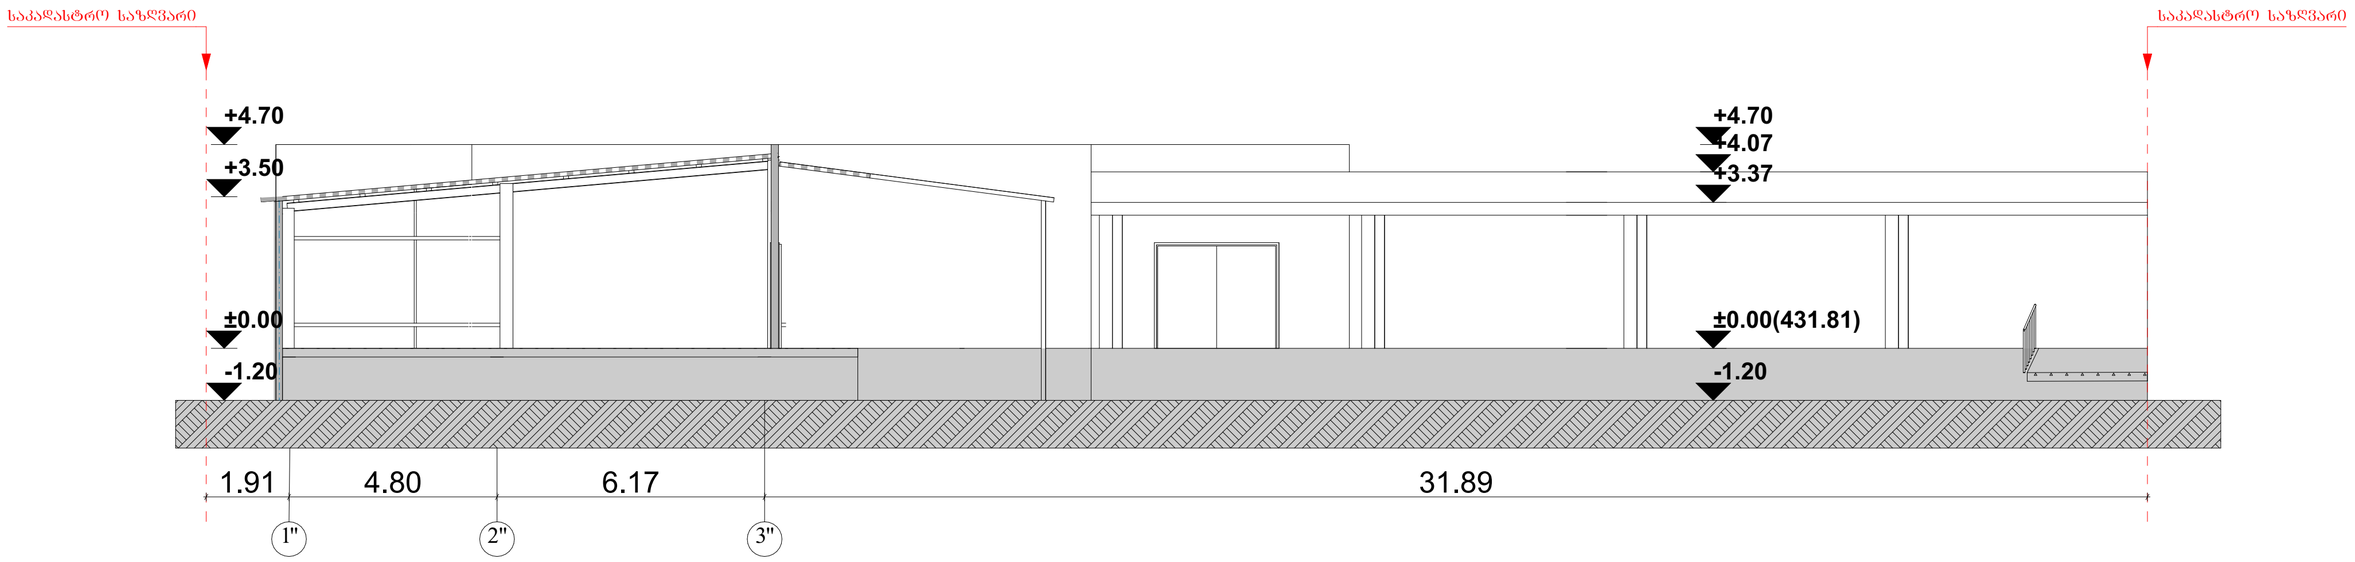


| | | | | | |
|---|---|---|---|---|---|
| ქ.თბილისი ისანი-სამგორის რაიონი, კაიროს ქუჩა №42 | | | | სტადია | ფურცელი | ფურცლები |
| | | | | | | |
| | | | | | | |
| პრ. მთ. არქ. | თ.მამულაშვილი | | საწყობის რეკონსტრუქცია | | | |
| პრ.ავტორი | | | | | | |
| შეასრულა | | | ჭრილი 2-2 | მასშტაბი | შპს "დანა-ჯორჯია" | |
| შეამოწმა | | | | 1 :100 | | |
| | | | | | | |