ფასადი 1"-5

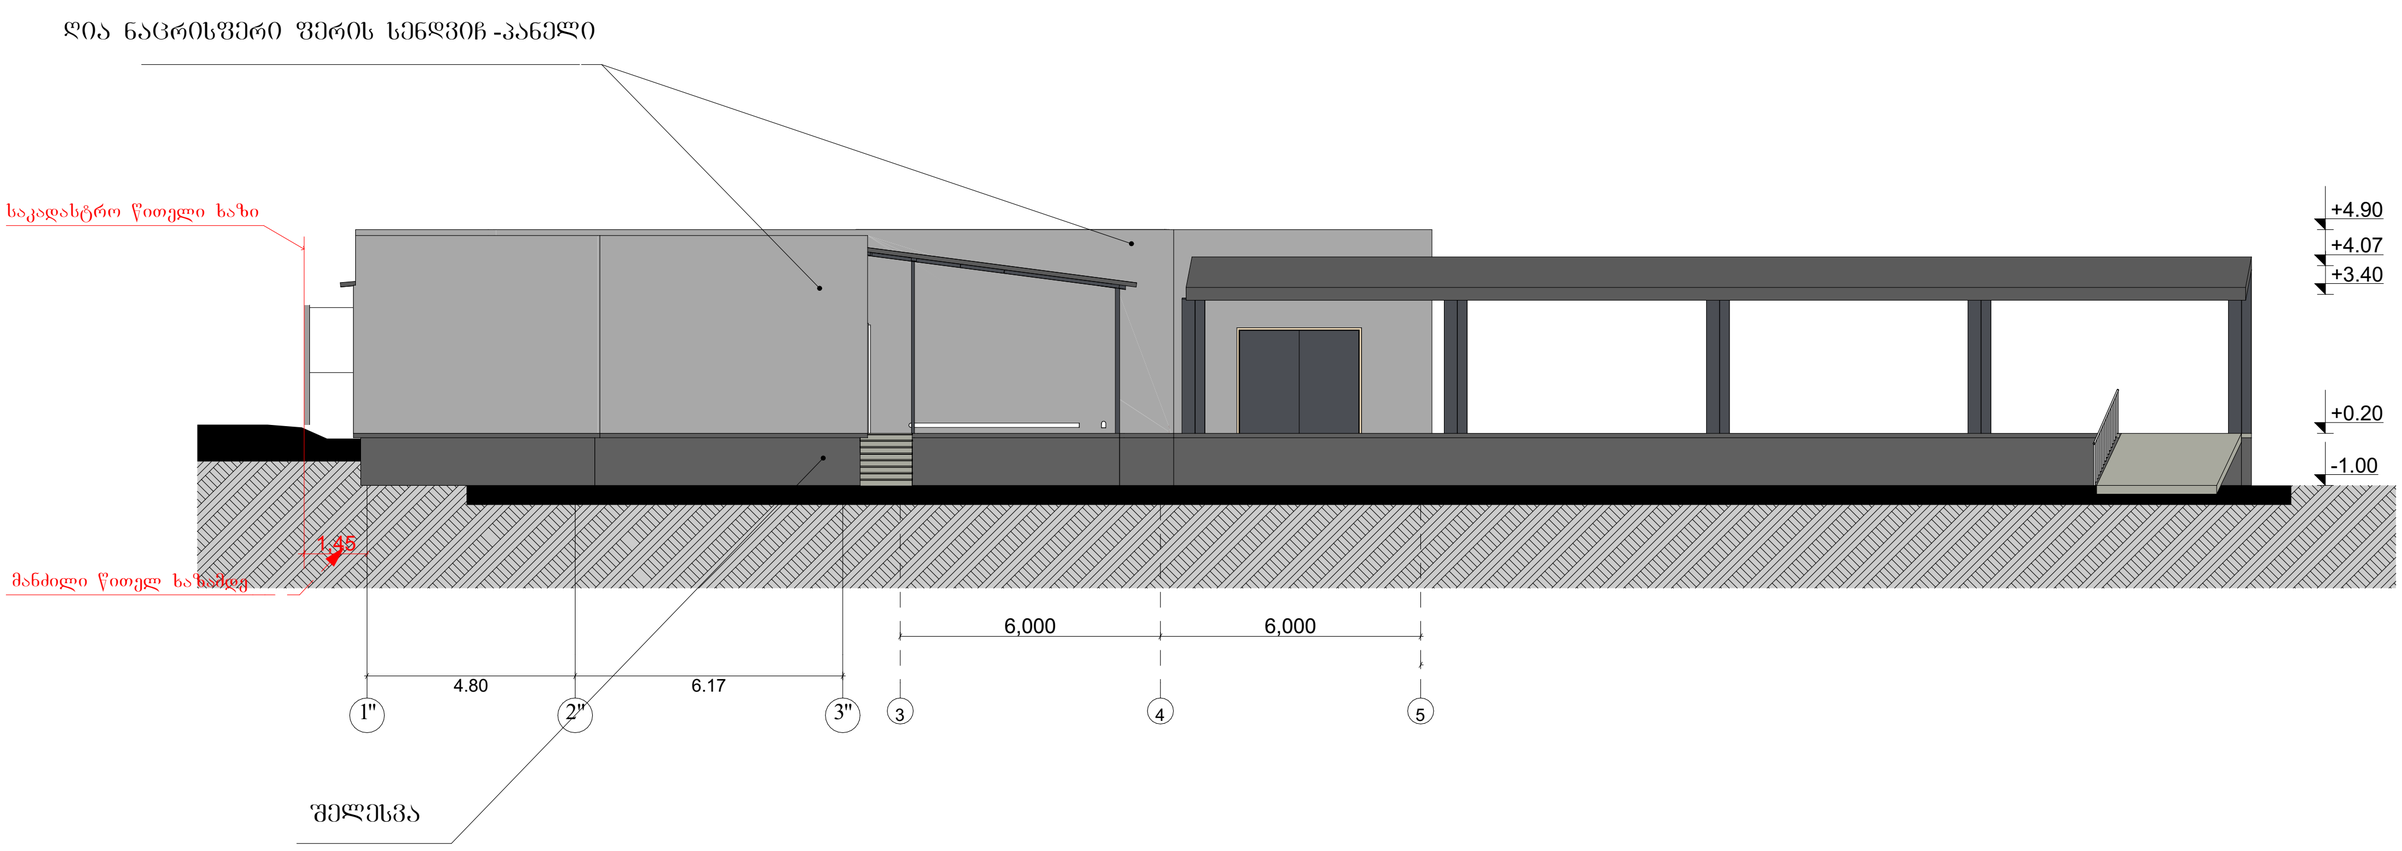

ქ.თბილისი ისანი-სამგორის რაიონი, კაიროს ქუჩა №42				სტადია	ფურცელი	ფურცლები
			საწყობის რეკონსტრუქცია			
არ. მთ. არქ.	თ.მამულაშვილი					
პრ.ავტორი						შპს "დარა-ჯორჯია"
შესრულა				მასშტაბი		
შეამოწმა				1 :100		

ფასადი 5-1"

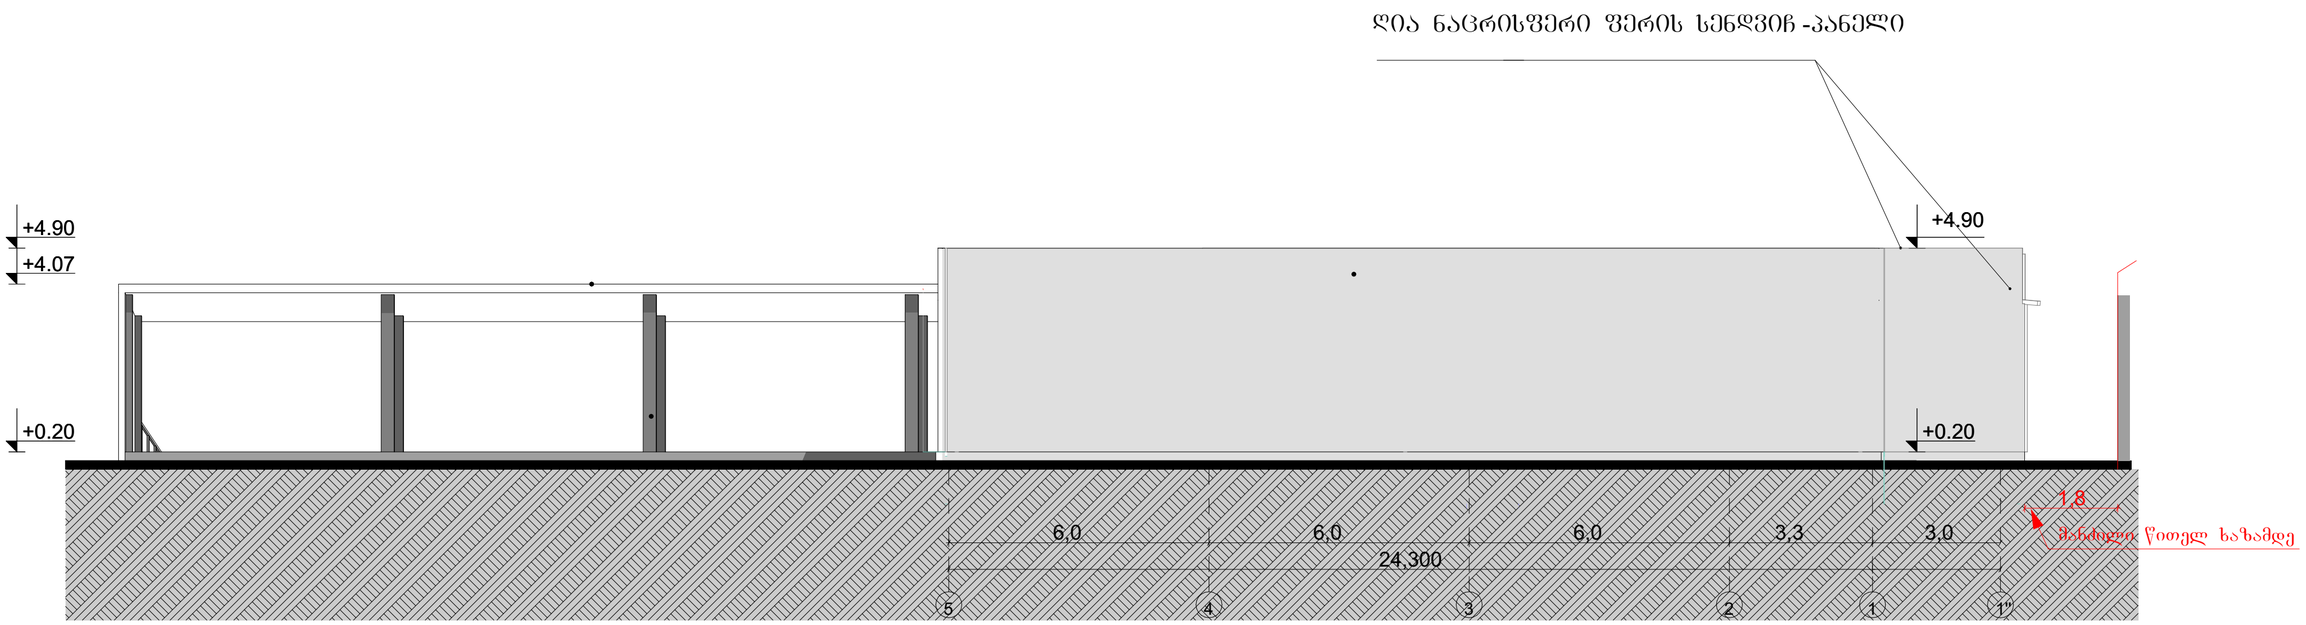

ქ.თბილისი ისანი-სამგორის რაიონი, კაიროს ქუჩა №42				სტადია	ფურცელი	ფურცლები
პრ. მთ. არქ.	თ.მამულაშვილი		საწყობის რეკონსტრუქცია			
პრ.ავტორი						
შესრულა				მასშტაბი	შპს "დანა-ჯორჯია"	
შეამოწმა				1 :100		

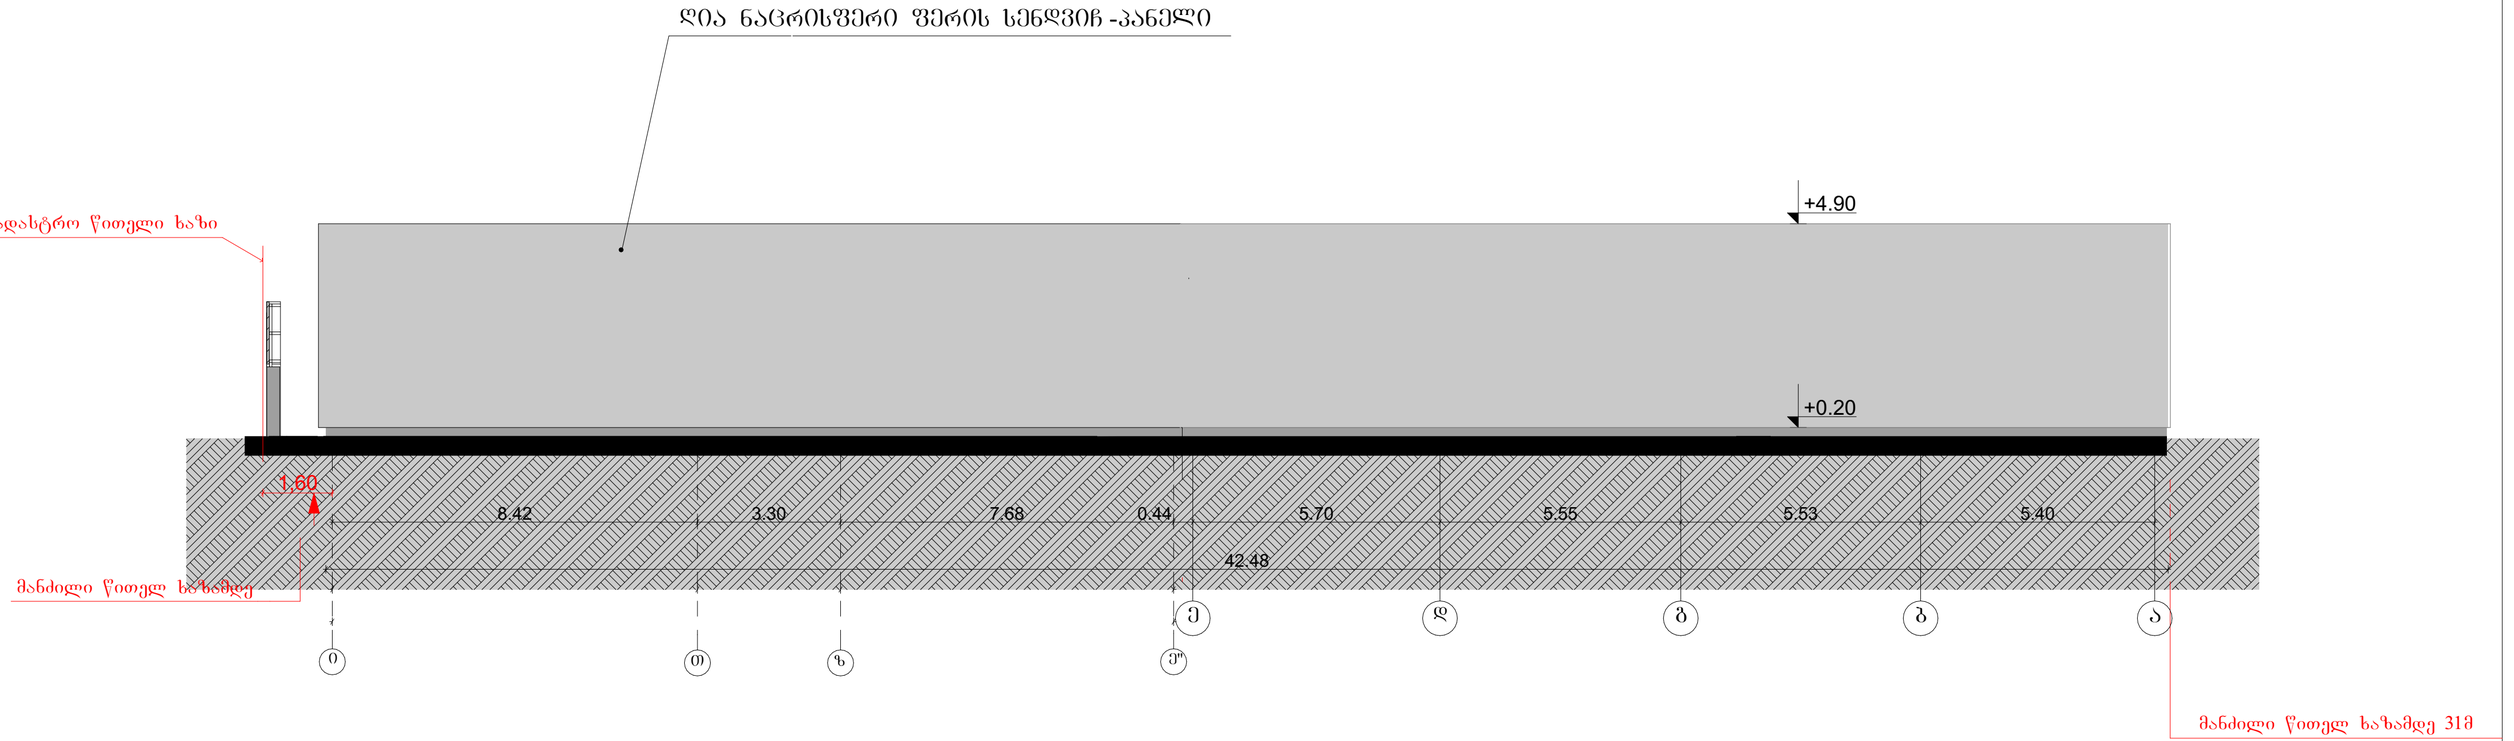

ქ.თბილისი ისანი-სამგორის რაიონი, კაიროს ქუჩა №42				სტადია	ფურცელი	ფურცლები
არ. მთ. არქ.	თ.მამულაშვილი		საწყობის რეკონსტრუქცია			
არ.ავტორი						
შეასრულა				მასშტაბი	შპს "დანა-ჯორჯია"	
შეამოწმა				1 :100		

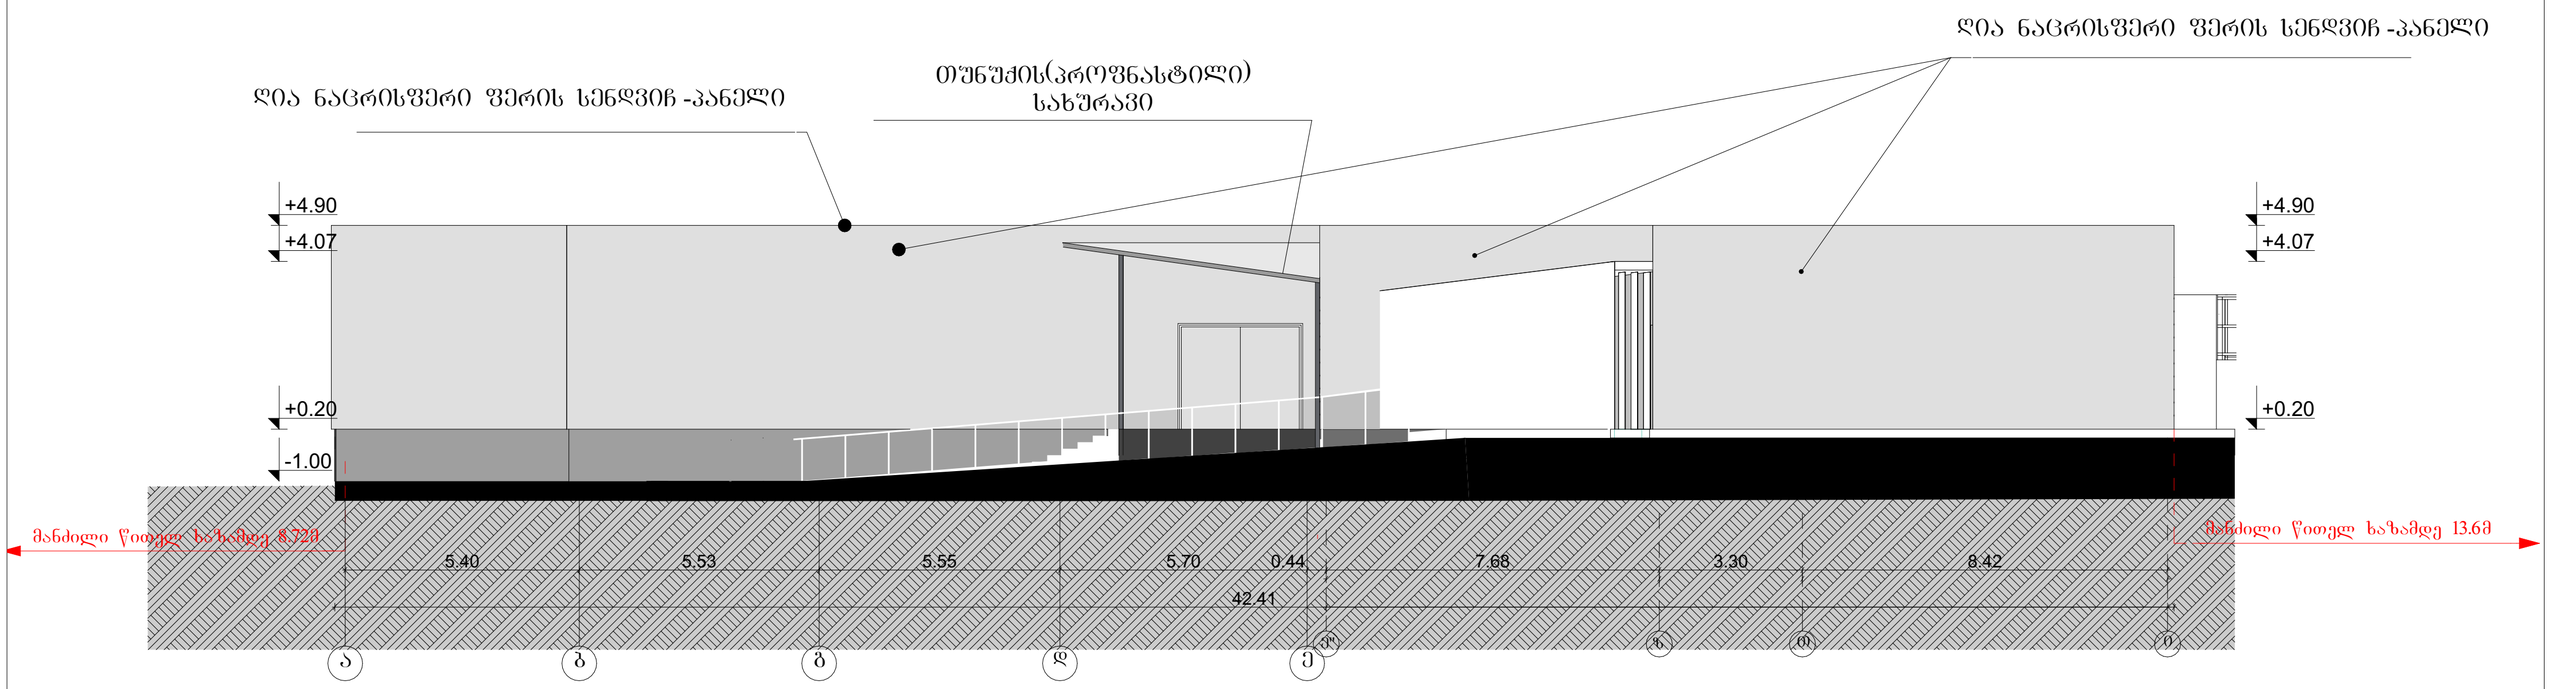

ქ.თბილისი ისანი-სამგორის რაიონი, კაიროს ქუჩა №42				სტადია	ფურცელი	ფურცლები
			საწყობის რეკონსტრუქცია			
პრ. მთ. არქ.	თ.მამულაშვილი					
პრ.ავტორი						
შესრულა				მასშტაბი	შპს "დანა-ჯორჯია"	
შეამოწმა				1 :100		