

მასშტაბი 1:500

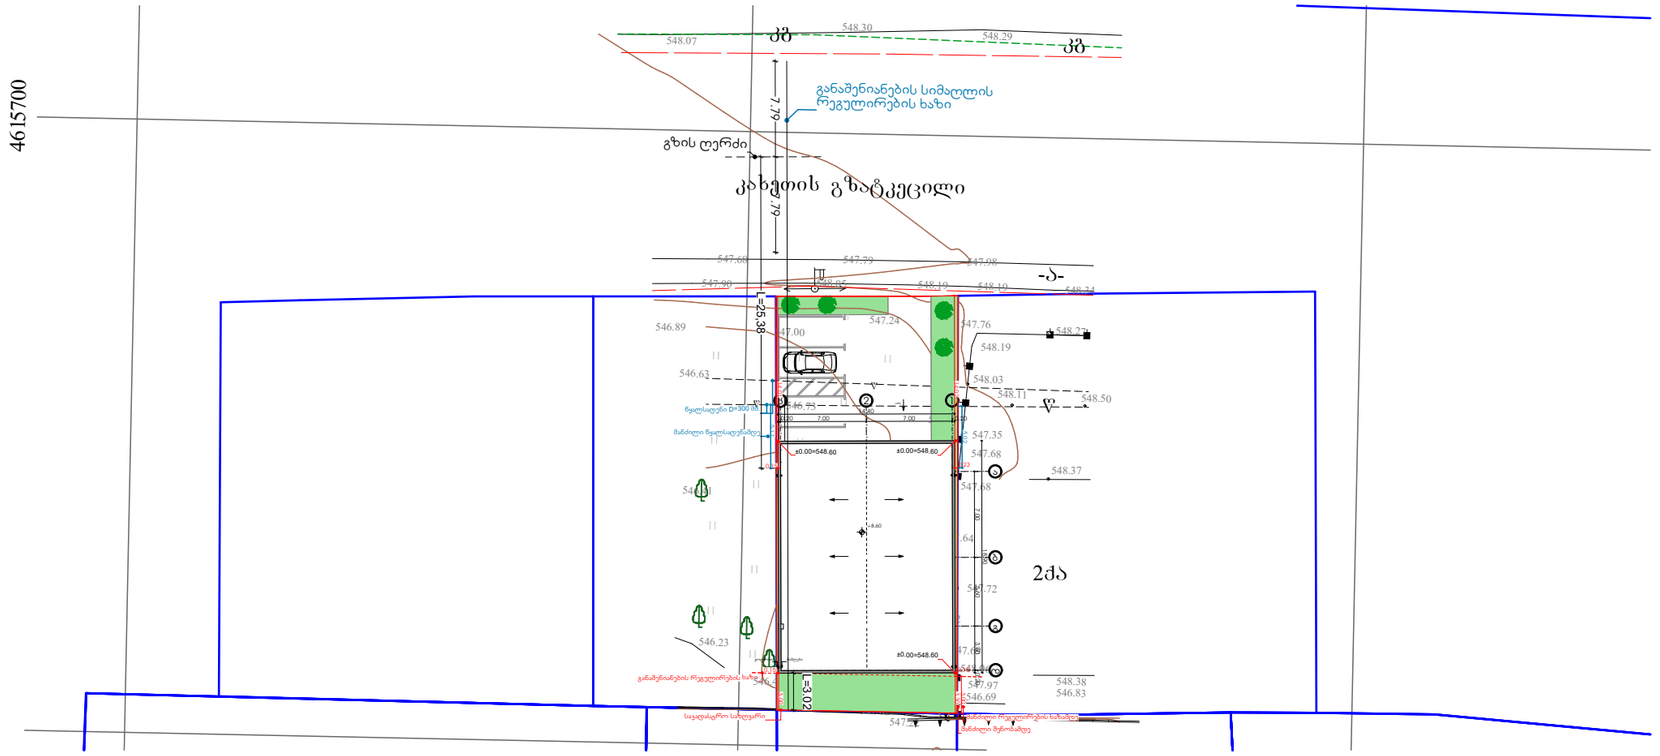

მასშტაბი 1:200

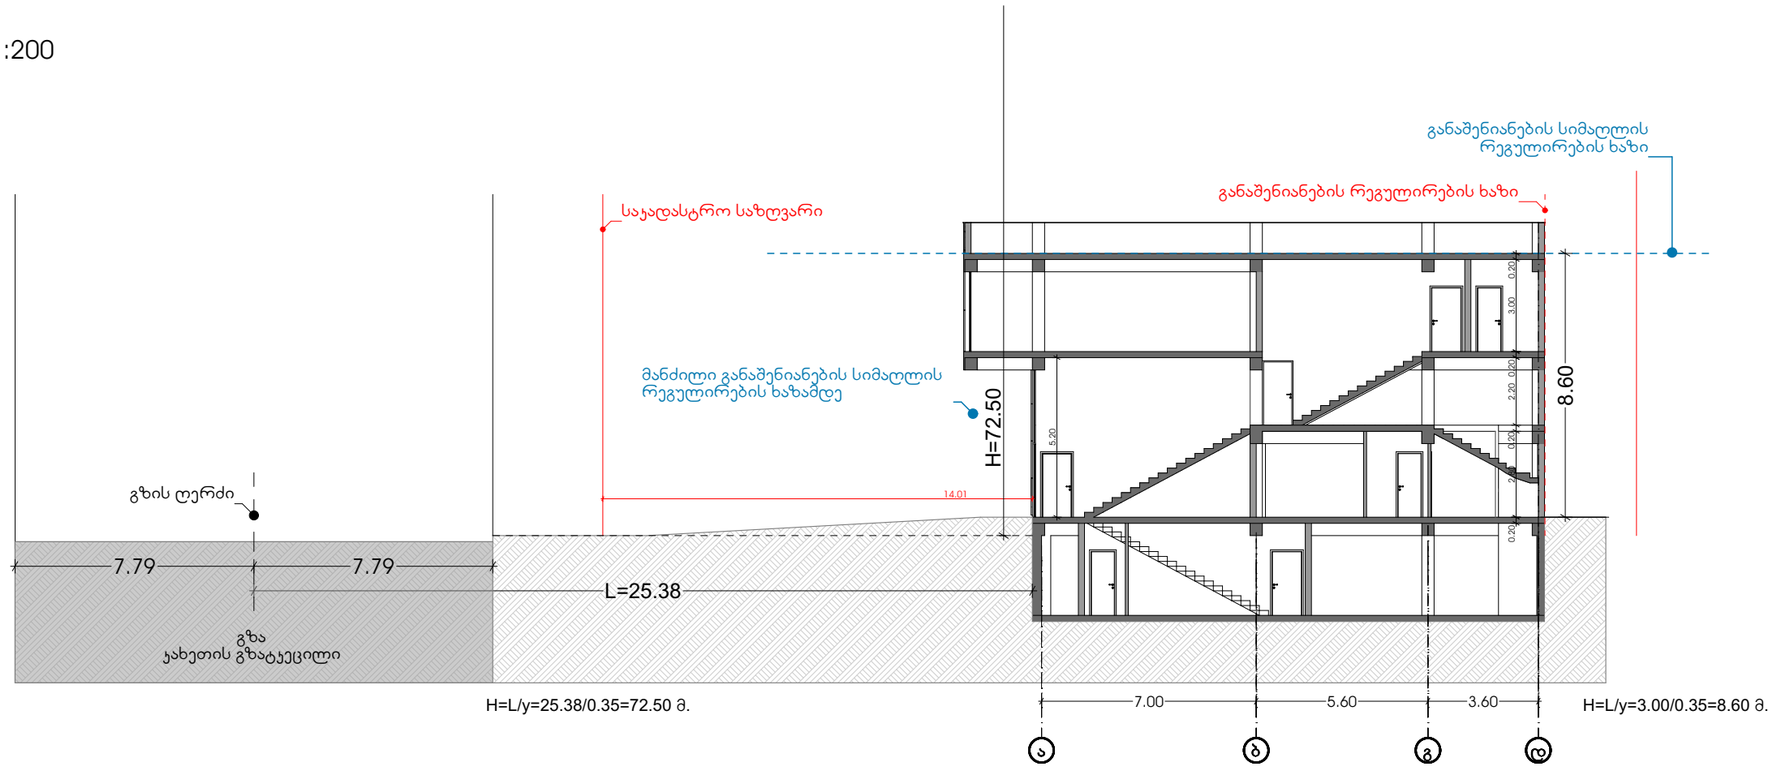

ექსპლიკაცია

ჰიდრომეტი აღნიშვნები

შენიშვნები

პროექტის სახელწოდება

მაღაზია	
მისამართი	ქალაქი თბილისი, გზატკეცილი კახეთი, ხილზოსტნეულის ბაზის მიმდებარედ სას.კოდი:01.19.15.003.063
დამკვეთი	ასჯარ ანბაჯი

საპროექტო ორგანიზაცია

შ.პ.ს. ფორ საიდი
L.T.D. Four Side
ს/კ 405141804

დირექტორი	ა.ზაქარეიშვილი	
არქიტექტორი	ა.ზაქარეიშვილი	
შეასრულა	ა.ზაქარეიშვილი	

მასშტაბი	ნახაზის დასახელება	
1:200	სიმაღლის განსაზღვრის სქემა	
ფორმატი	ფურცლის №	ფურცლები
A3		
- თბილისი 2026 წ. -		