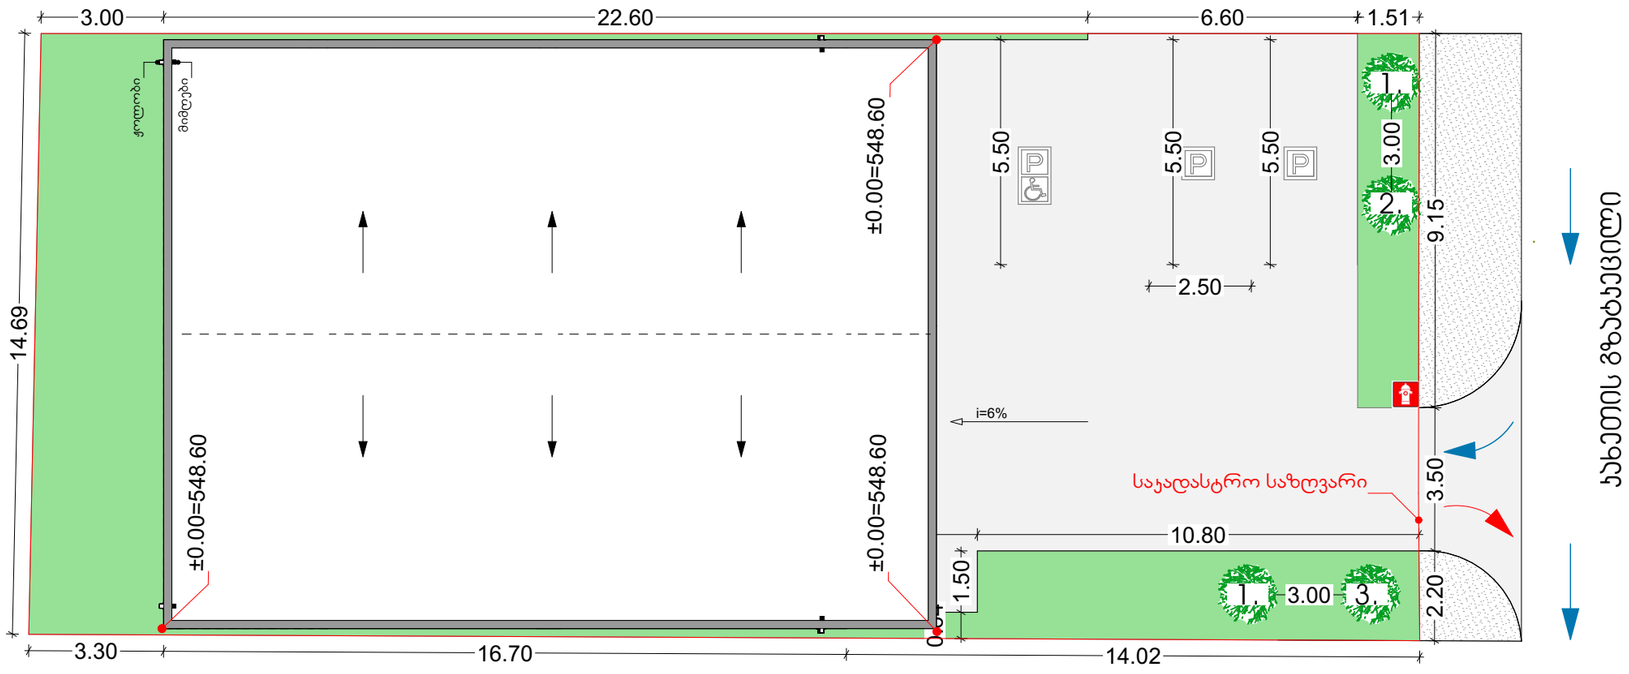

ექსპლიკაცია

1.Pinus Pinea.
2.Prusus Cerasifera.
3.Quercus Ilex.

ჰიროგლიფი აღნიშვნები

- ნარგავი (ხე)
- გაზონი
- ტროტუარი
- ასფალტი ან ბეტონი
- საპარკინგე ადგილი
- ჰიდრანტი

შენიშვნები

პროექტის სახელწოდება

მაღაზია

მისამართი	ქალაქი თბილისი, გზატკეცილი ჯახეთი, ხილზოსტნეულის ბაზის მიმდებარედ საკ.კოდი:01.19.15.003.063
დამკვეთი	ასყარ ანბაყი

საპროექტო ორგანიზაცია

შ.პ.ს. ფორ საიდი
L.T.D. Four Side
ს/ნ 405141804

დირექტორი	ა.ზაქარეიშვილი	
არქიტექტორი	ა.ზაქარეიშვილი	
შეასრულა	ა.ზაქარეიშვილი	

მასშტაბი	ნახაზის დასახელება	
1:150	ჯეთიღმოწყობის გეგმა	
ფორმატი	ფურცლის №	ფურცლები
A3		
- თბილისი 2026 წ. -		