# ჭრილი 1-1




| | |
|---|---|
| პროექტის დასახელება<br>PROJECT NAME | მრავალბინიანი საცხოვრებელი სახლი |
| დამკვეთი<br>CLIENT | |
| პროექტის მისამართი<br>PROJECT ADDRESS | ქ.თბილისი, ვარკეთილი |
| ს/კ | 01.19.39.004.002 |
| ეტაპი<br>STAGE | არქიტექტურული პროექტი |
| ნახაზის სათაური<br>TITLE | ჭრილი 1-1 |
| შენიშვნა: | |
| ფორმატი<br>PAPER SIZE | A3 |
| მასშტაბი<br>SCALE | 1: |
| ფურცლის N<br>SHEET NO | |
| არქიტექტორი | თენგიზ ესიავა |
| დაამუშავა | |

## ჭრილი 2-2




## ჭრილი 3-3

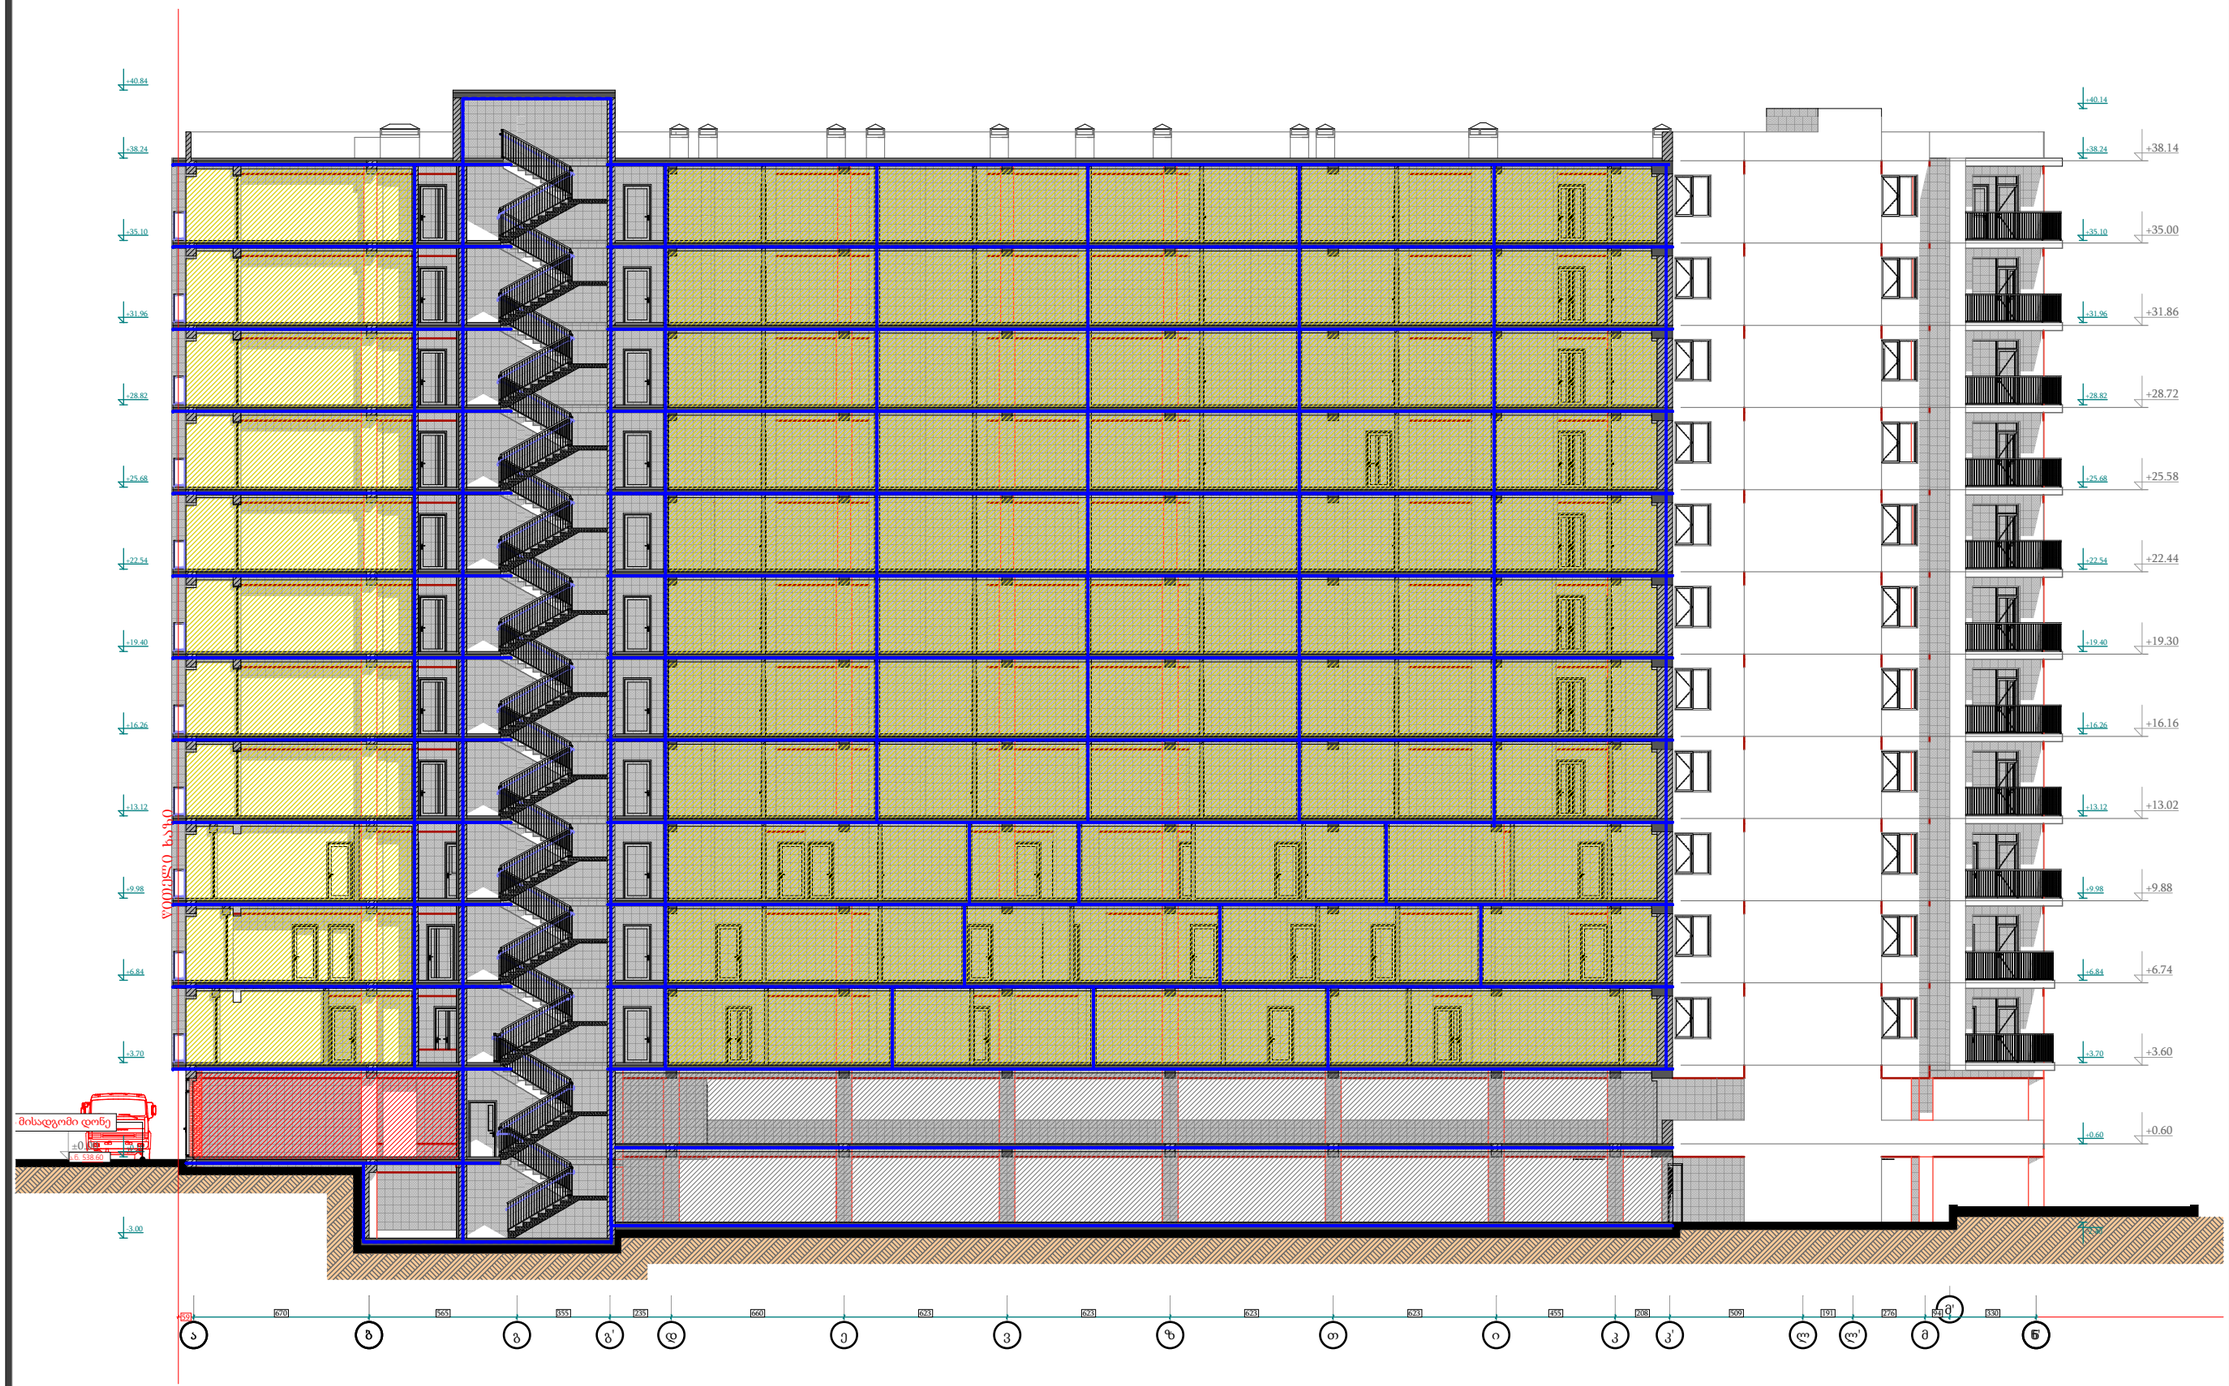


## ჭრილი 6-6

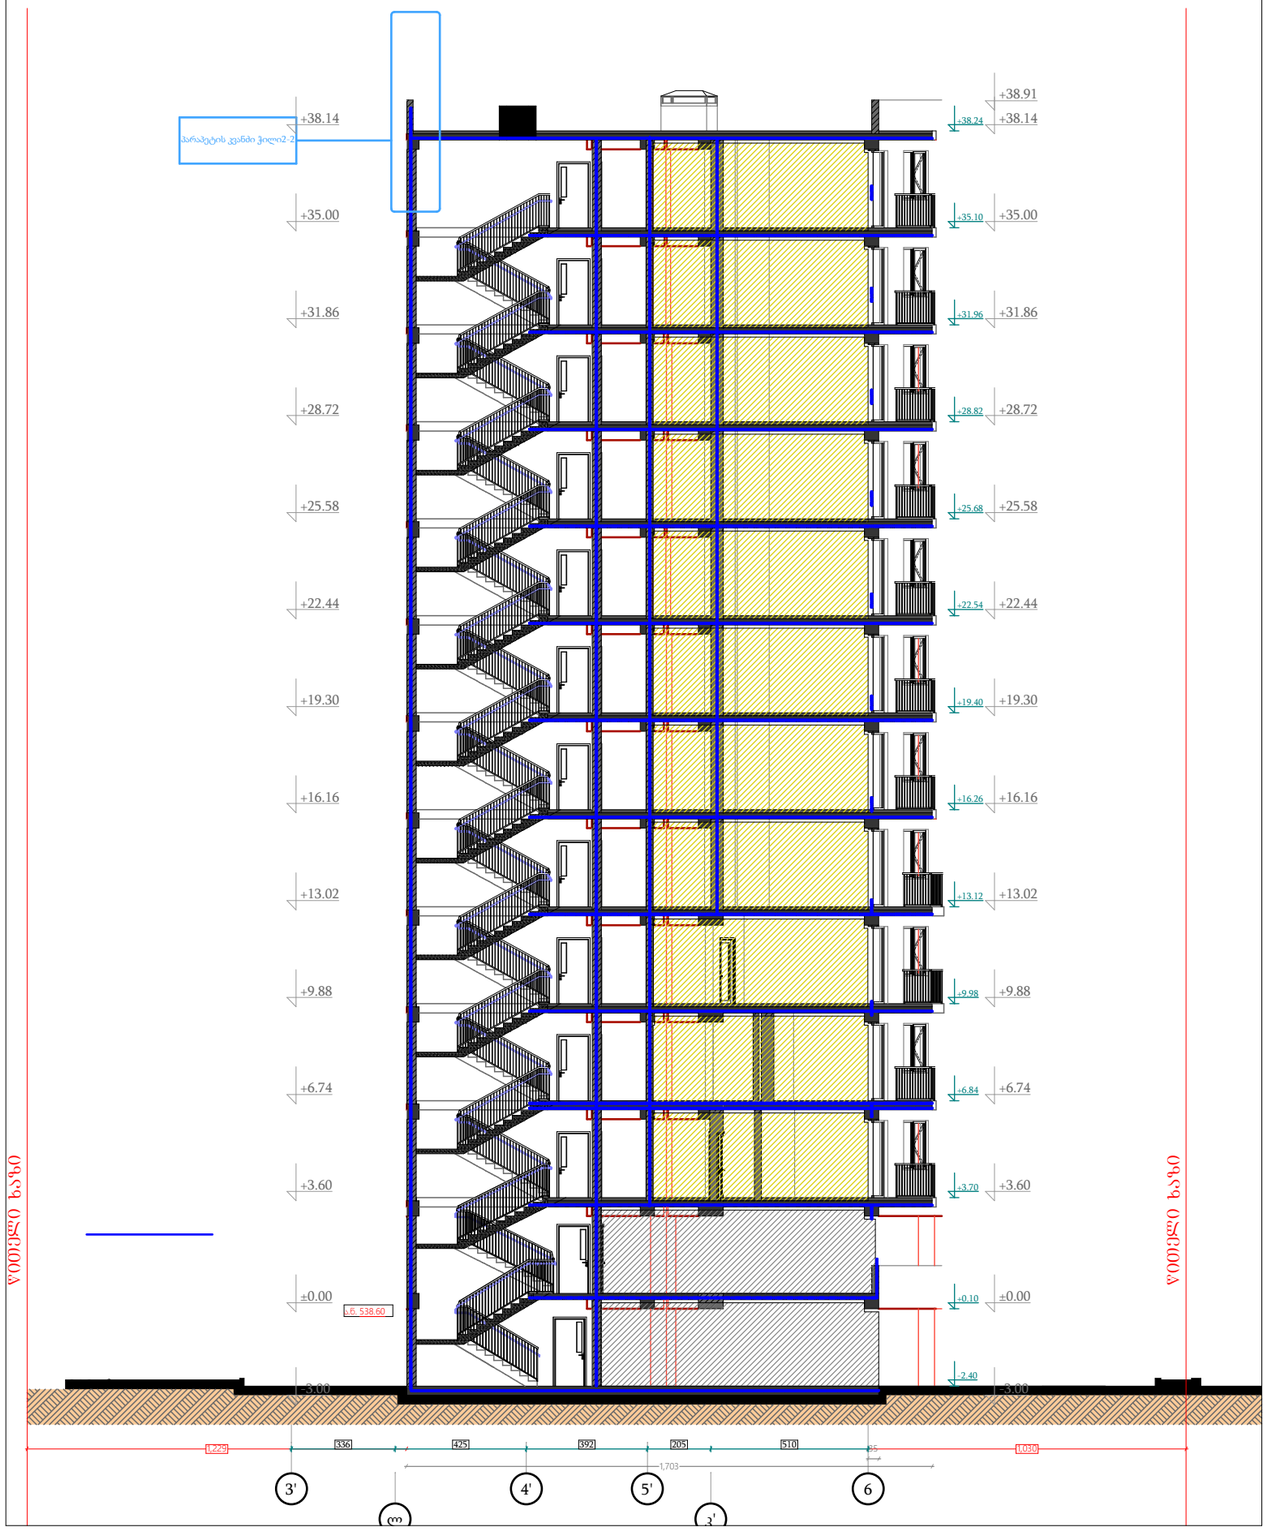


პროექტის დასახელება
PROJECT NAME

მრავალბინიანი საცხოვრებელი სახლი

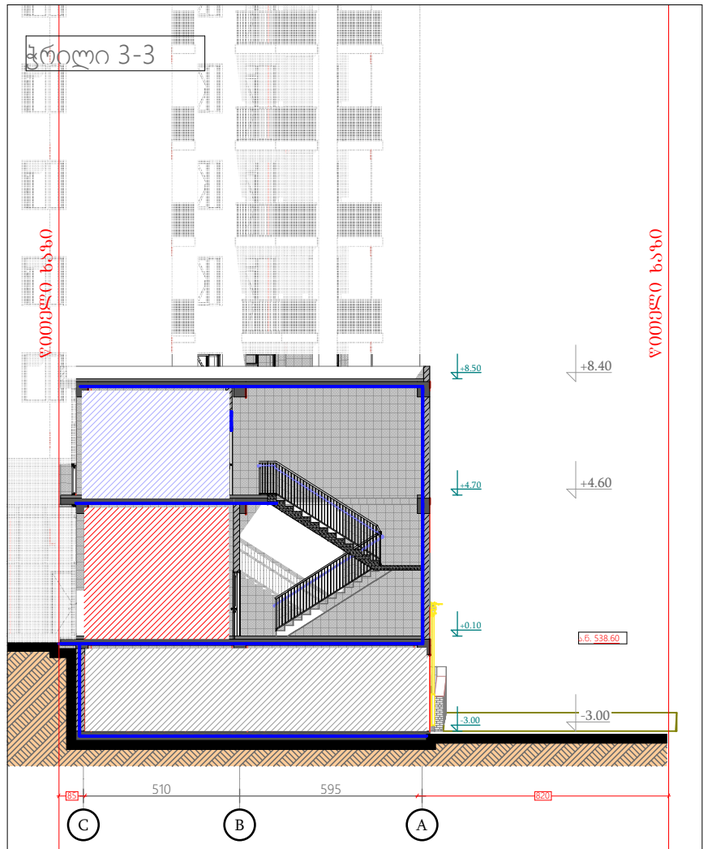დამკვეთი
CLIENT

პროექტის მისამართი
PROJECT ADDRESS

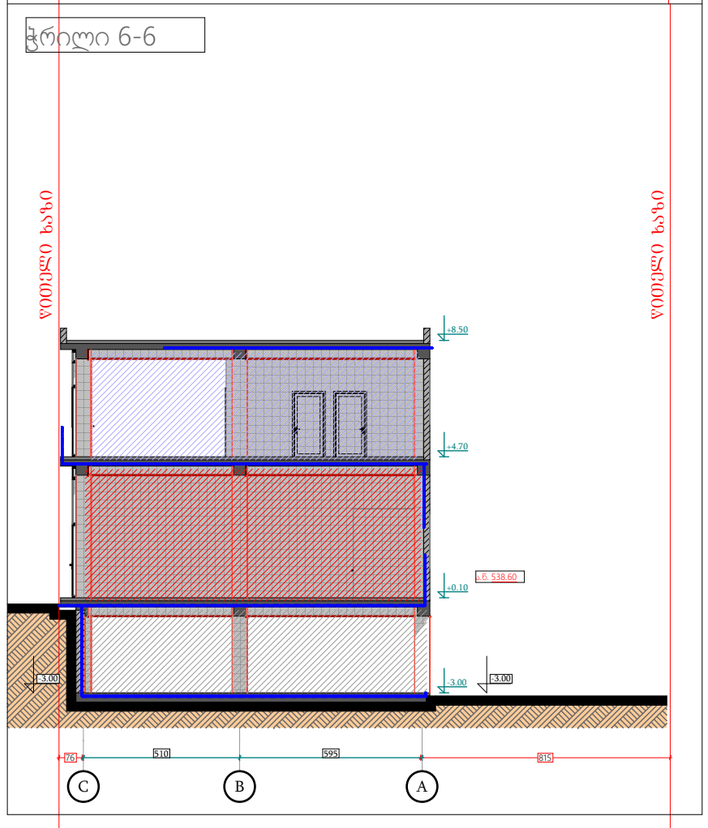ქ.თბილისი, ვარკეთილი

ს/კ 01.19.39.004.002

ეტაპი
STAGE
არქიტექტურული პროექტი

ნახაზის სათაური
TITLE
ჭრილი 2-2

შენიშვნა:

| ფორმატი PAPER SIZE | მასშტაბი SCALE | ფურცლის N SHEET NO |
|---|---|---|
| A3 | 1: | |

არქიტექტორი
თენგიზ ქსიავა

დამამზადა

ჭრილი 4-4




პროექტის დასახელება
PROJECT NAME

მრავალბინიანი
საცხოვრებელი სახლი

დამკვეთი
CLIENT

პროექტის მისამართი
PROJECT ADDRESS

ქ.თბილისი, ვარკეთილი

ს/კ 01.19.39.004.002

ეტაპი
STAGE
არქიტექტორული პროექტი

ნახაზის სათაური
TITLE

შენიშვნა:

| ფორმატი | მასშტაბი | ფურცლის N |
|---|---|---|
| PAPER SIZE | SCALE | SHEET NO |
| A3 | 1: | |

არქიტექტორი
თენგიზ ესიავა

დაამუშავა




პროექტის დასახელება
PROJECT NAME

მრავალბინიანი საცხოვრებელი სახლი

დამკვეთი
CLIENT

პროექტის მისამართი
PROJECT ADDRESS

ქ.თბილისი, ვარკეთილი

ს/კ 01.19.39.004.002

ეტაპი
STAGE

არქიტექტურული პროექტი

ნახაზის სათაური
TITLE

შენიშვნა:

| ფორმატი | მასშტაბი | ფურცლის N |
|---|---|---|
| PAPER SIZE | SCALE | SHEET NO |
| A3 | 1: | |

არქიტექტორი
თენგიზ ესიავა

დაამუშავა