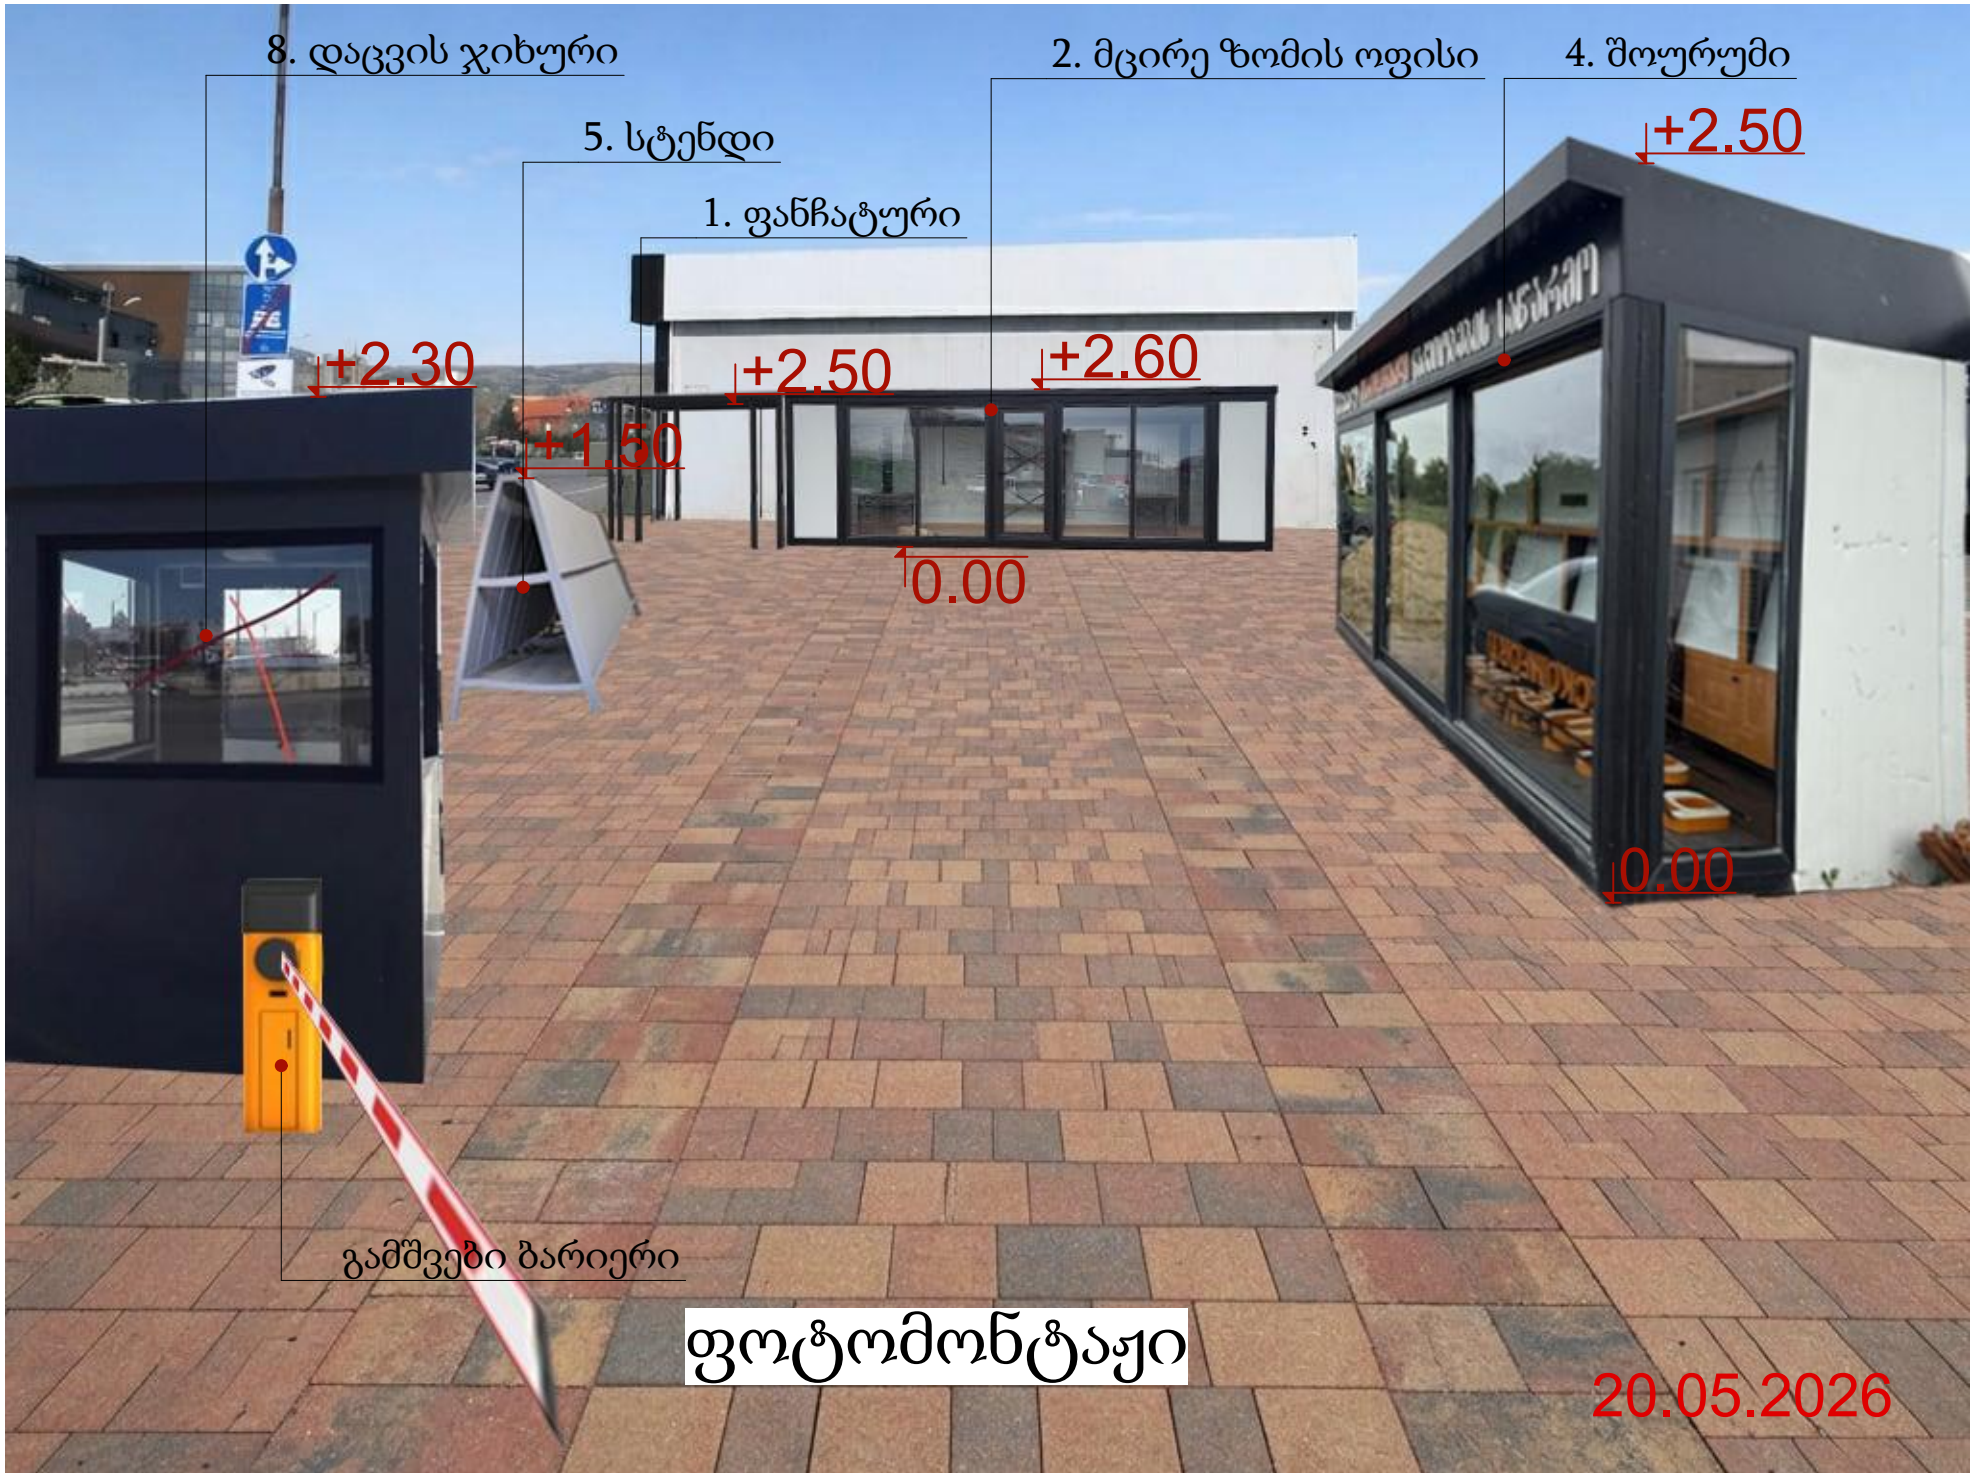
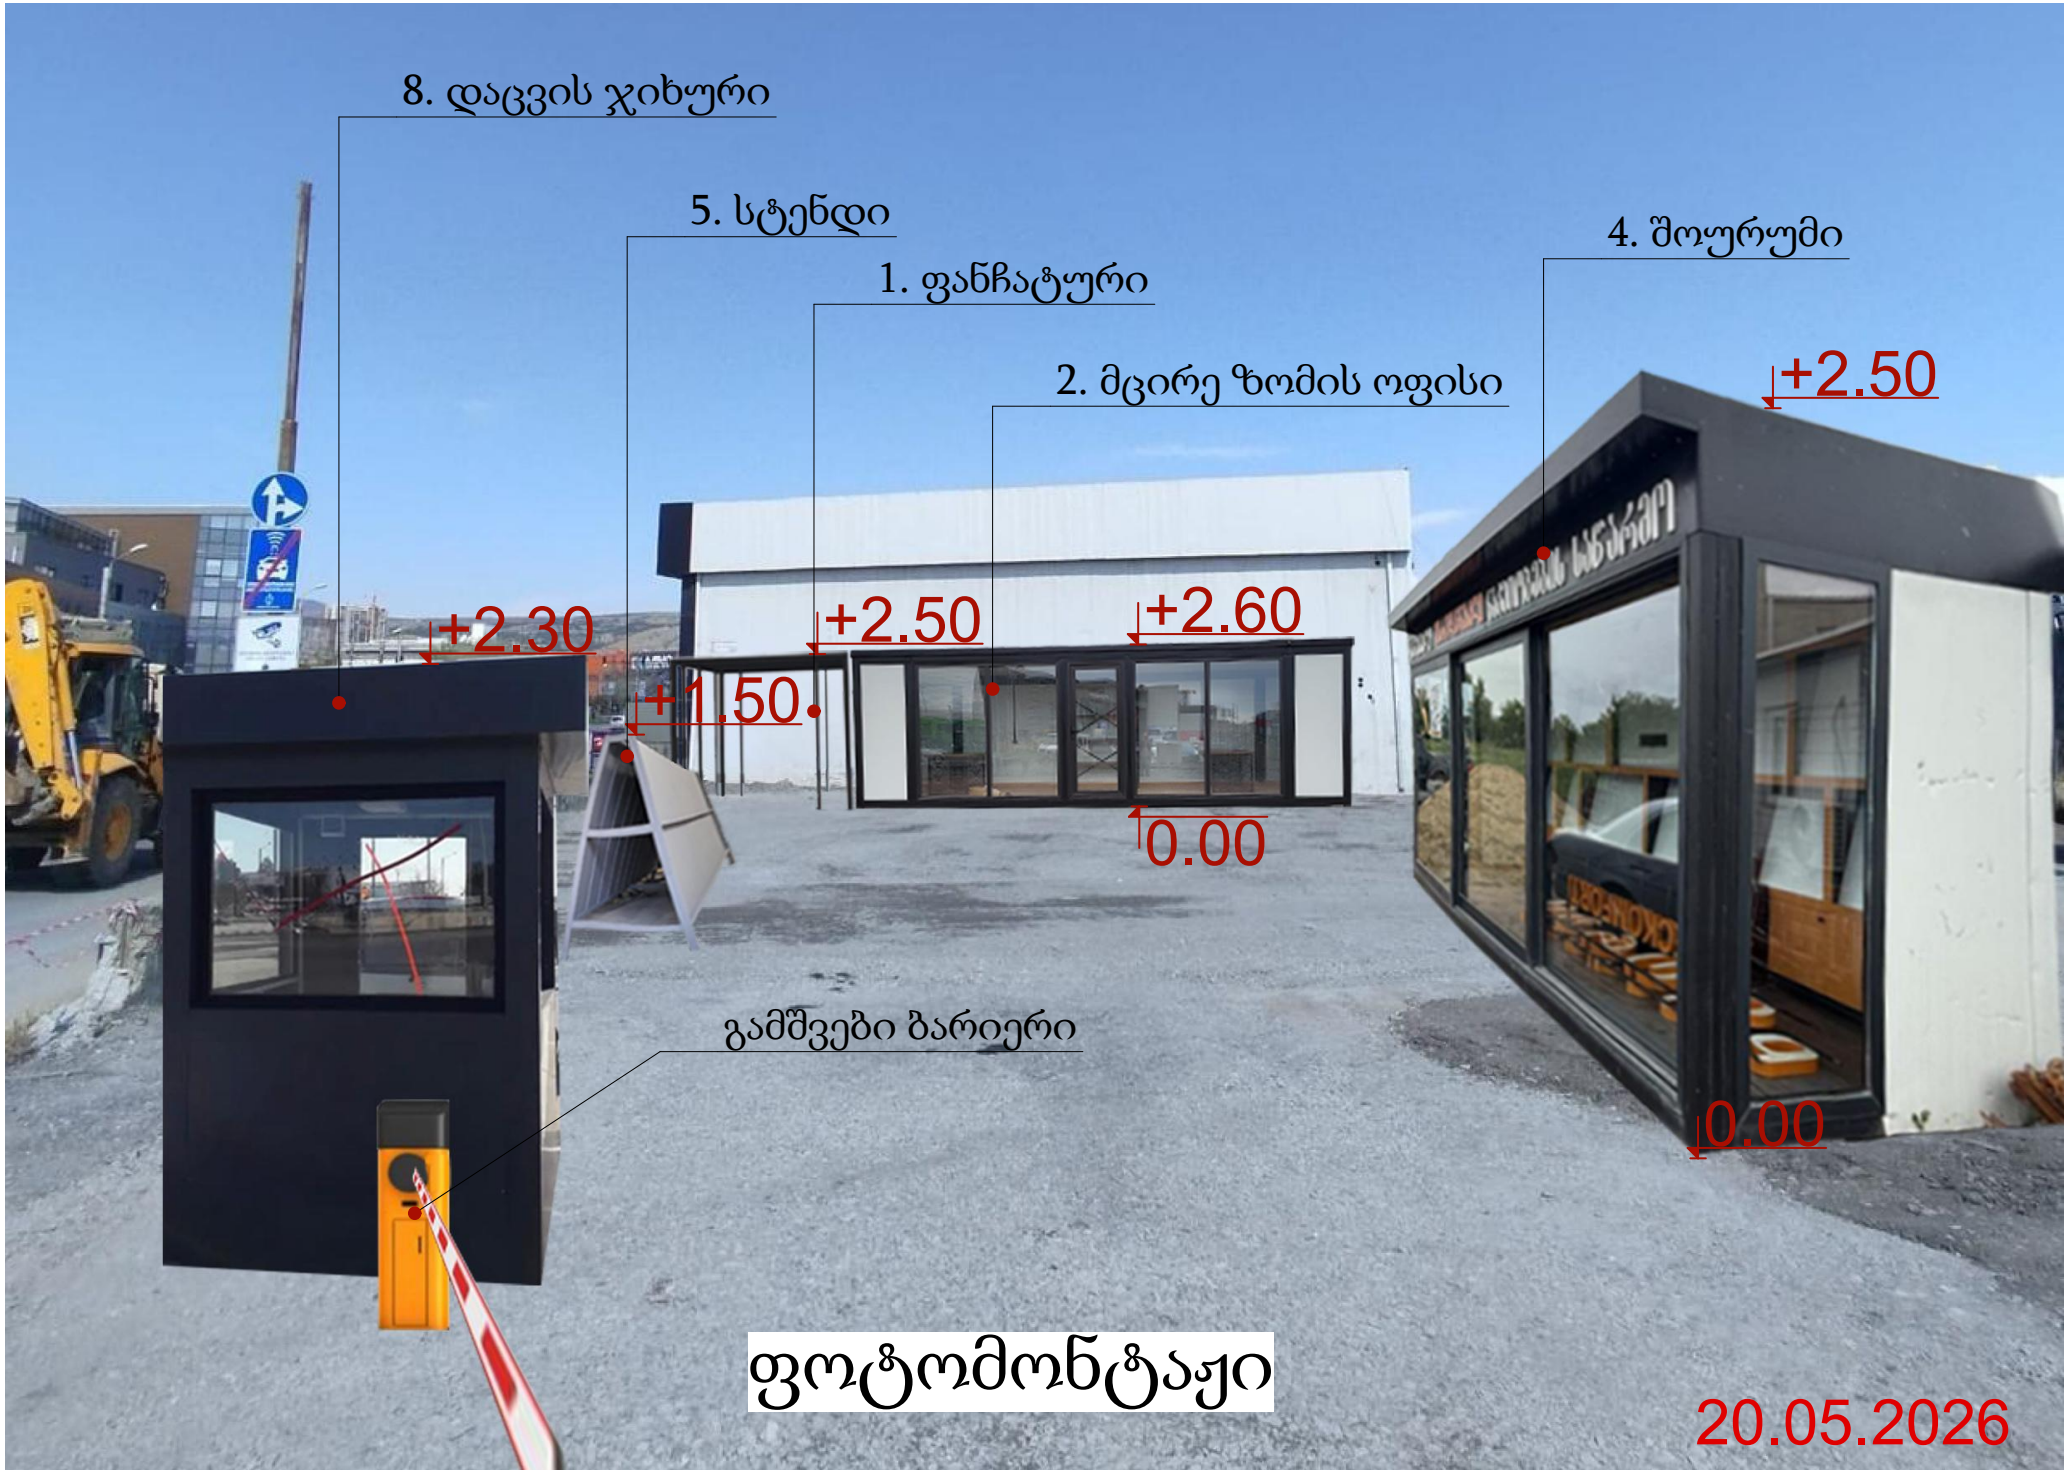

8. დაცვის ჯიხური
5. სტენდი
1. ფანჩატური
2. მცირე ზომის ოფისი
4. შოურუმი
+2.30
+1.50
+2.50
+2.60
+2.50
0.00
0.00
გამშვები ბარიერი
ფოტომონტაჟი
20.05.2026


8. დაცვის ჯიხური
5. სტენდი
1. ფანჩატური
2. მცირე ზომის ოფისი
4. მოურუმი
+2.30
+1.50
+2.50
+2.60
0.00
+2.50
0.00
გამშვები ბარიერი
ფოტომონტაჟი
20.05.2026



ფოტომონტაჟი

20.05.2026