მრავალბინიანი საცხოვრებელი სახლი დიღომში

არიტექტურული ჭრილები

მისამართი: ქალაქი თბილის, თეიმურაზ I-ის, N2

საკადასტრო კოდი: 01.10.06.001.296

NOTES:

KEY PLAN.

N

პროექტის სახელი:
PROJECT NAME:
ნრმაკლბინიანი სახლი დიღომში

პროექტის ავტორი:
PROJECT Author:
ოთარ კობიძე

მხაზველი არქიტექტორი:
AN ARCHITECT:

მისამართი:
ADDRESS:
ქალაქი თბილისი, თეიმურაზ I-ის, N2
ს/კ - 01.10.06.001.296

ნახაზის სახელი:
SHEET NAME:
თაკვეთილი

ნახაზის კოდი:
SHEET NUMBER: A 300

ფორმატის ზომა:
SHEET SIZE: A0

მასშტაბი:
SCALE:

ARCHITECTURE & INTERIOR DESIGN
Tbilisi, Georgia
T: +995 555 33 34 33
WEB: OK-A.GE



ჯრილი / 1 - 15
1 : 100

KEY PLAN.

პროექტის სახელი:
PROJECT NAME:
046 / მრავალბინიანი სპეს. სახლი ფილიბი

პროექტის ავტორი:
PROJECT Author:
ოთარ კოტიკა

მხაბჭილი არქიტიქტორი:
AN ARCHITECT:

მისამართი:
ADDRESS:
ეალაბი თბილისი, თბიმფრაბ I-ის, N2
ს/ქ - 01.10.06.001.296

ნახაზის სახელი:
SHEET NAME:
ჭრილი N1

ნახაზის კოდი:
SHEET NUMBER:
A 301

ფორმატის ზომა:
SHEET SIZE: A3

მასშტაბი:
SCALE: 1 : 100

ARCHITECTURE & INTERIOR DESIGN
Tbilisi, Georgia
T: +995 555 33 34 33
WEB: OK-A.GE

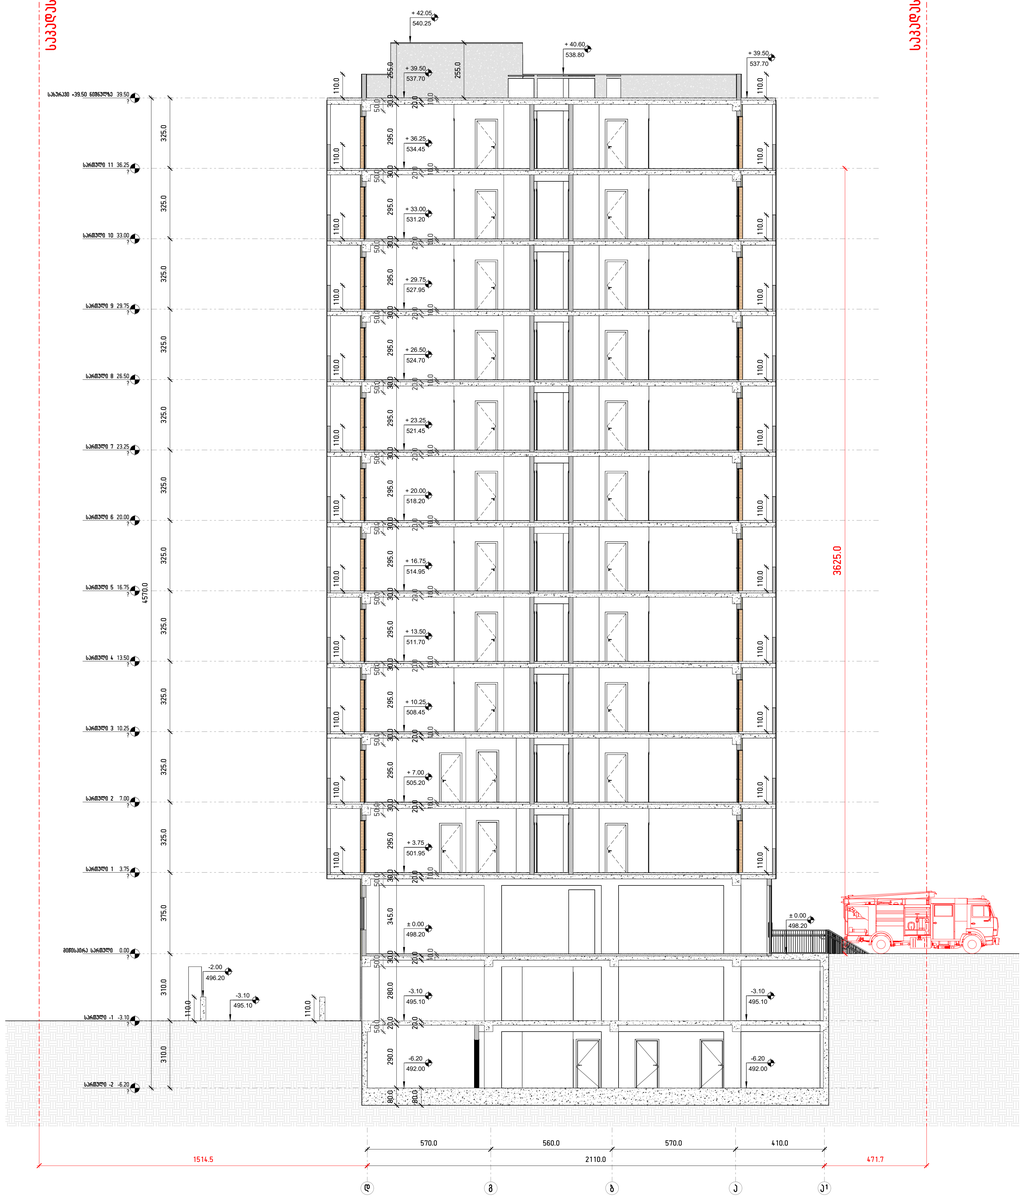

ჯრილი დ-ა¹
1 : 100

KEY PLAN.

პროიექტის სახელი:
PROJECT NAME:
046 / მრავალტიტიანი სამს. სახლი ფილიმბი

პროიექტის ავტორი:
PROJECT Author:
ოთარ ჯოხიძე

მხატვილი არქიტიქტორი:
AN ARCHITECT:

მისამართი:
ADDRESS:
ეალსპეი ფილიმა, თეიმურაზ I-ის, N2
ს/ა - 01.10.06.001.296

ნახატის სახელი:
SHEET NAME:
მრიელი N2

ნახატის ტიფი:
SHEET NUMBER: A 302

ფორმატის ზომა:
SHEET SIZE: A3

მასშტაბი:
SCALE: 1 : 100

ARCHITECTURE & INTERIOR DESIGN
Tbilisi, Georgia
T: +995 555 33 34 33
WEB: OK-A.GE