შპს "მაგთიკომი"
№ ED-25/06/24-014
24-06-2025 წ

მაგთიკომი
MAGTICOM

**შპს ,,ისთეით დეველოპმენტი''-ს დირექტორს**
**ბატონ თენგიზ წულაიას**

**ბატონო თენგიზ,**

თქვენი 2025 წლის 18 ივნისის წერილის პასუხად გაცნობებთ, რომ წერილში მითითებულ საპროექტო არეალზე (თბილისი, დავით აღმაშენებლის ხეივანი #217 ს/კ01.72.14.007.711) გადის შპს „მაგთიკომის“ საკომუნიკაციო ინფრასტრუქტურა, რასთან დაკავშირებითაც გიგზავნით სიტუაციურ ნახაზს.

ჩამოთვლილი პირობების გათვალისწინების შემთხვევაში, შპს „მაგთიკომი“ არ არის წინააღმდეგი შეასრულოთ დაგეგმილი სამუშაოები.

- სამშენებლო სამუშაოების წარმოებისას მექანიზმებისა და ტექნიკური საშუალებების გამოყენება დასაშვებია შპს ,,მაგთიკომი''-ს საკუთრებაში არსებული კომუნიკაციიდან არანაკლებ 1 მეტრის დაშორებით.
- კომუნიკაციის 1 მეტრზე ნაკლები მანძილის შემთხვევაში, სამუშაოები შესრულდეს არამექანიზირებული მეთოდით, ხელით.

იმ შემთხვევაში თუ ჩატარდება რაიმე სახის სამშენებლო სამუშაო რაც გამოიწვევს შპს „მაგთიკომის“ საკუთრებაში არსებული საკომუნიკაციო ინფრასტრუქტურის დაზიანებას, პასუხისმგებლობა და მისი აღდგენისათვის გაწეული ხარჯები სრულად დაეკისრება სამუშაოების შემკვეთს/შემსრულებელს.

ჩვენი კომუნიკაციის დაზიანების თავიდან აცილების მიზნით გთხოვთ, სამუშაოების დაწყების დრო გვაცნობოთ ხუთი სამუშაო დღით ადრე. ტ 595 108910: 599 172727.

დანართი: არსებული კომუნიკაციის სიტუაციური ნახაზი.
შემსრულებელი: ზვიად ოქროპირიძე. ტ: 500 501 501

პატივისცემით

მთავარი ადმინისტრაციული ოფიცერი

---

/ნოდარ ბაღათურია/



დოკუმენტის ნომერი: 250624006

Classification: MAGTICOM Confidential





შპს "მაგთიკომი"
ქ. თბილისი, ანა პოლიტკოვსკაიას ქ. №7
ტელ. 032 217 00 00 ან 110011


კომპიუტერული უზრუნველყოფა:
ბიორგი ზაქაშვილი

თარიღი: 6/20/2025

===== მაგთიკომის მიწისქვეშა კომუნიკაცია

№ 0625-1112345 D 24.07.2025

შპს „ისთეთ დეველოპმენტი“
ელ-ფოსტა: t.tchintcharauli@archi.ge
ტელეფონი: 598 69 62 63

შპს „ჯორჯიან უოთერ ენდ ფაუერმა“ (შემდგომში „კომპანია“) განიხილა თქვენი განცხადება („კომპანიაში“ რეგისტრირებული IN25-1107871, დათარიღებული 10/07/2025წ.) დავით აღმაშენებლის ხეივანი #217-ში (ს/კ 01.72.14.007.711) მშენებლობის გენ. გეგმის შეთანხმების შესახებ.

გაცნობებთ, რომ თქვენს მიერ წარმოდგენილი გენ. გეგმა შეთანხმებულია „კომპანიის“ შესაბამის სამსახურთან. „კომპანია“ არ არის წინააღმდეგი განახორციელოთ სამშენებლო სამუშაოები წარმოდგენილი გენ. გეგმის შესაბამისად.

სამშენებლო/სარემონტო სამუშაოების წარმოების პროცესში განშტოების აღმოჩენის შემთხვევაში, ვალდებული ხართ დაიცვათ სამშენებლო ნორმები.

ქსელის დაზიანების თავიდან აცილების მიზნით, სამუშაოების დაწყების წინ გთხოვთ, დაუკავშირდეთ ,,კომპანიის“ წარმომადგენელს:

პირველი საოპერაციო ცენტრის მენეჯერი თემურ წითლიძე. ტელ: 599 58 98 67.


დანართი: საპროექტო დოკუმეტაცია - 1 (ერთი) ფურცელი

პატივისცემით,

ივანე გაბიტაშვილი

წყალსადენის ქსელების დირექტორის მოადგილე/
საოპერაციო ცენტრების დეპარტამენტის უფროსი

მ. ლოლაძე
293 11 11 (51 13)

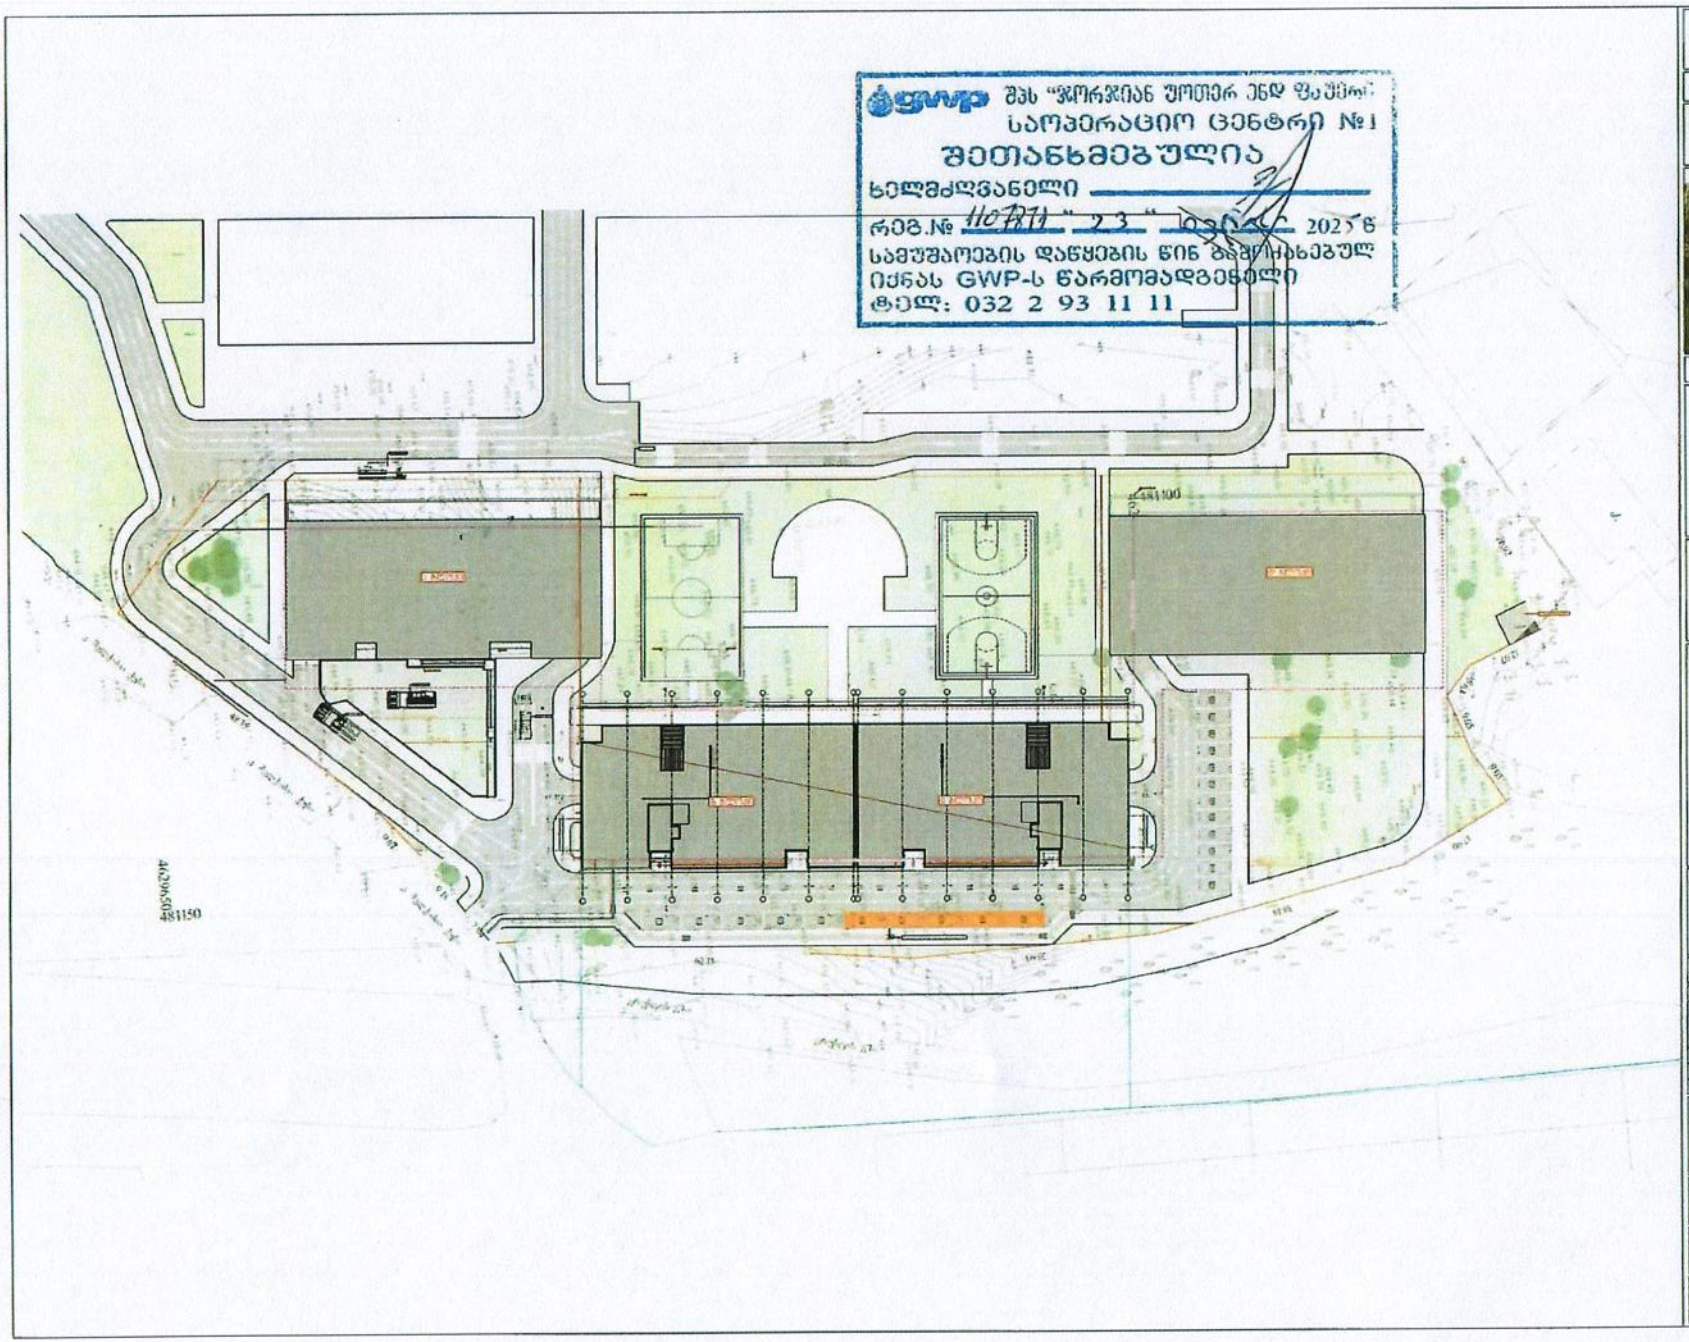


მრავალგანიანი საცხოვრებელი სახლი "არმაზციხის ხეობაში"

შპს "ზესტაფონი ფეროშენადნობები"



არმი არქიტექტორები

არმი

gen. gegma

02.12

A2

1:500