

	საბაზო სადგური	მისამართი	დასახელება	მასშტაბი		"მაგთიკომი" -ს საპროექტო სამსახური	
	"Mukhiani_Bairamashvili7"	ქალაქი თბილისი, ბარბარე ბაირამაშვილის ქუჩა, №7 ს.კ. 01.11.17.006.844	ფოტომონტაჟი	ფურცელი	№1	საპრ. ჯგ. ხელმძ.	
				თარიღი	2026	არქიტექტორი	ბ. ბუაძე

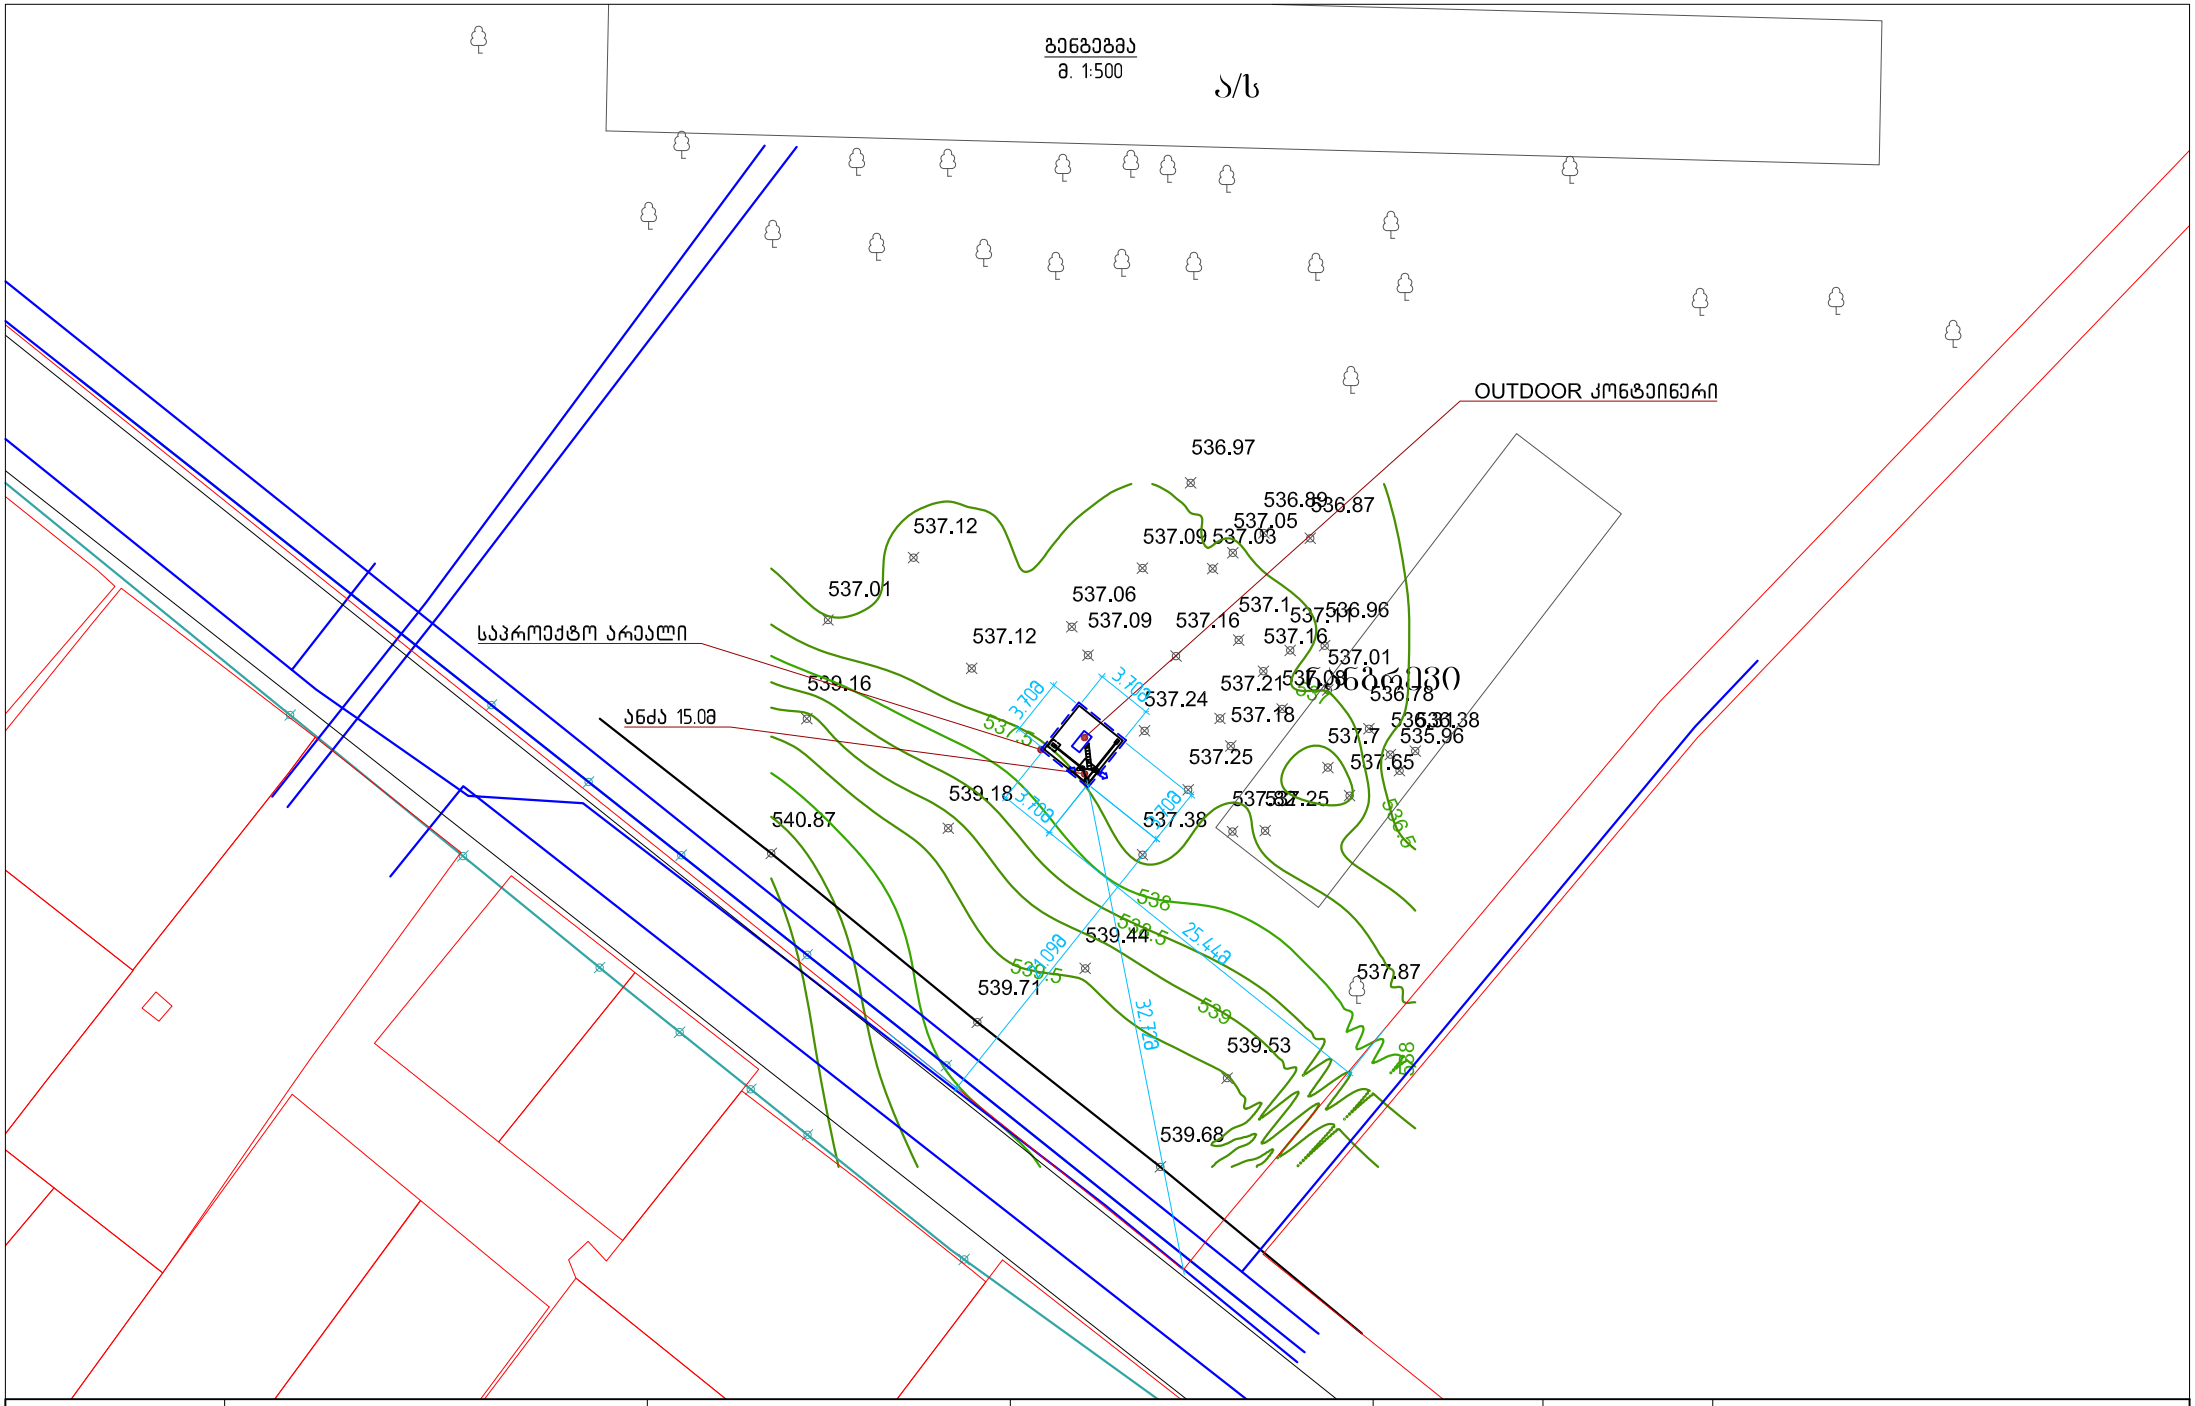

	საბაზო სადგური	მისამართი	დასახელება	მასშტაბი	1:500	"მაგთიკომი" -ს საპროექტო სამსახური
	"Mukhiani_Bairamashvili7"	ქალაქი თბილისი, ბარბარე ბაირამაშვილის ქუჩა, №7 ს.კ. 01.11.17.006.844	გენგეგმა	ფურცელი	№2	საპრ. ჯგ. ხელმძ.
				თარიღი	2026	არქიტექტორი ბ. ბუაძე