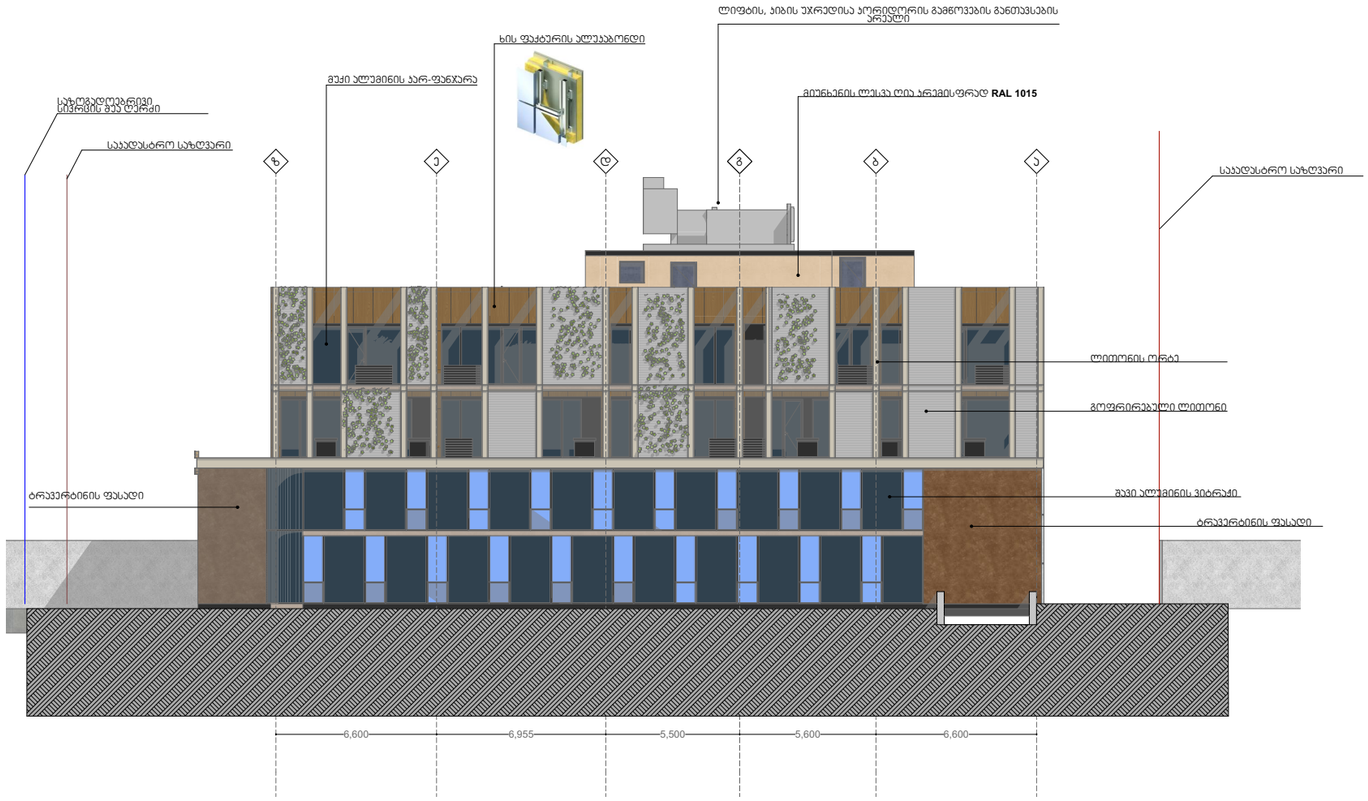

უნივერსიტეტი

სტადია

უმაღლესი სასწავლებელი

ექსპლიკაცია

დამკვეთი

ევროპის უნივერსიტეტი

საპროექტო ორგანიზაცია

ჰრ. არქიტორი/ შემსრულებელი	დ.სორდია	

ობიექტის მისამართი

ქ. თბილისი, დ. სარაჯიშვილის N17 (ს/კ: 01.12.01.004.137)

გვერდის დასახელება

ფასადი ზ-ა ღერძებში

ფორმატი	მასშტაბი	ლოდი	გვერდი
A3	1:200		

თარიღი

30.04.2026

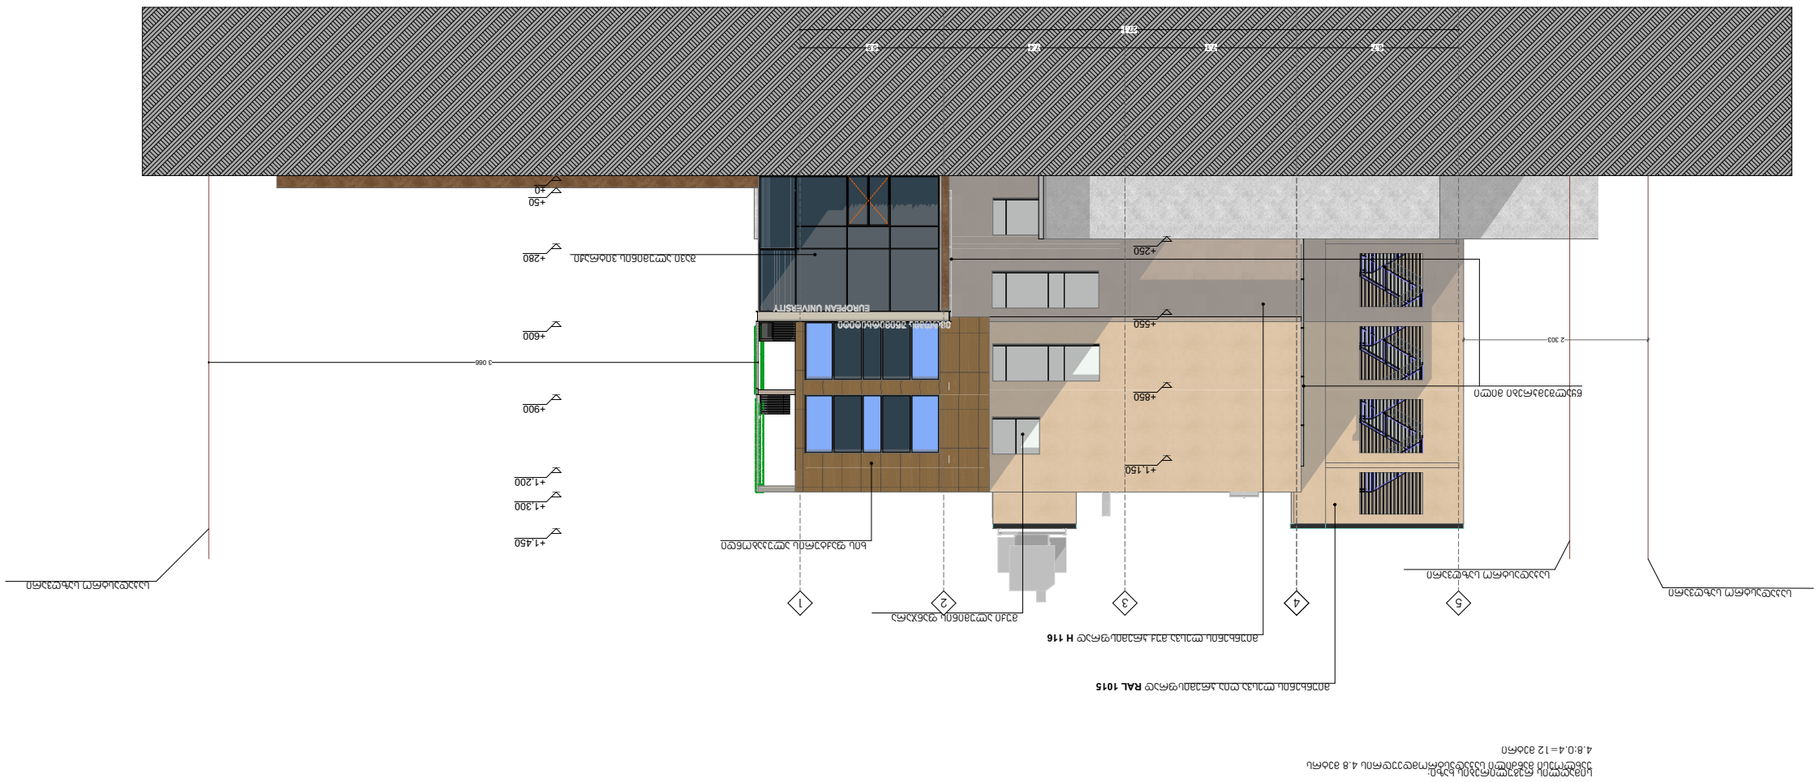

GSPublisherVersion 0.2.100.100

4

6.7 7.1 7.4 5.9

2 303

27.1

3 066

±0

+50

+280

+600

+900

+1,200

+1,300

+1,450

+250

+550

+850

+1,150

ხის ფაქტურის ალუკაბონდი

სიმაღლის რეგულირების ხაზი:
uaxloesi მანძილი საკადასტრომდეუდრის 4.8 მეტრს
4.8:0.4=12 მეტრი

მუქი ალუმინის ფანჯარა

miunxenis ლესვა ღია კრემისფრად RAL 1015

საკადასტრო საზღვარი
საკადასტრო საზღვარი

miunxenis ლესვა მუქ კრემისფრად H 116

წყალშემკრები მილი

საკადასტრო საზღვარი

უმაღლესი სასწავლებელი

evropis უნივერსიტეტი

ფასადი 5-1 ღერძებში

ფორმატი მასშტაბი კოდი გვერდი

გვერდის დასახელება

A1

საპროექტო ორგანიზაცია

სტადია

1:200

ობიექტის მისამართი

პრ. ავტორი/
შემსრულებელი

d.sordia

დამკვეთი

თარიღი

30.04.2026

უნივერსიტეტი

ექსპლიკაცია

შავი ალუმინის ვიტრაჟი

5 3 2 1

ქ. თბილისი, დ. გურამიშვილის N76 (ს/კ:
01.12.01.004.137)

სიმაღლის რეგულირების ხაზი:
უახლოესი მანძილი სასვლელროგორიდან 4.8 მეტრს
4.8:0.4=12 მეტრი

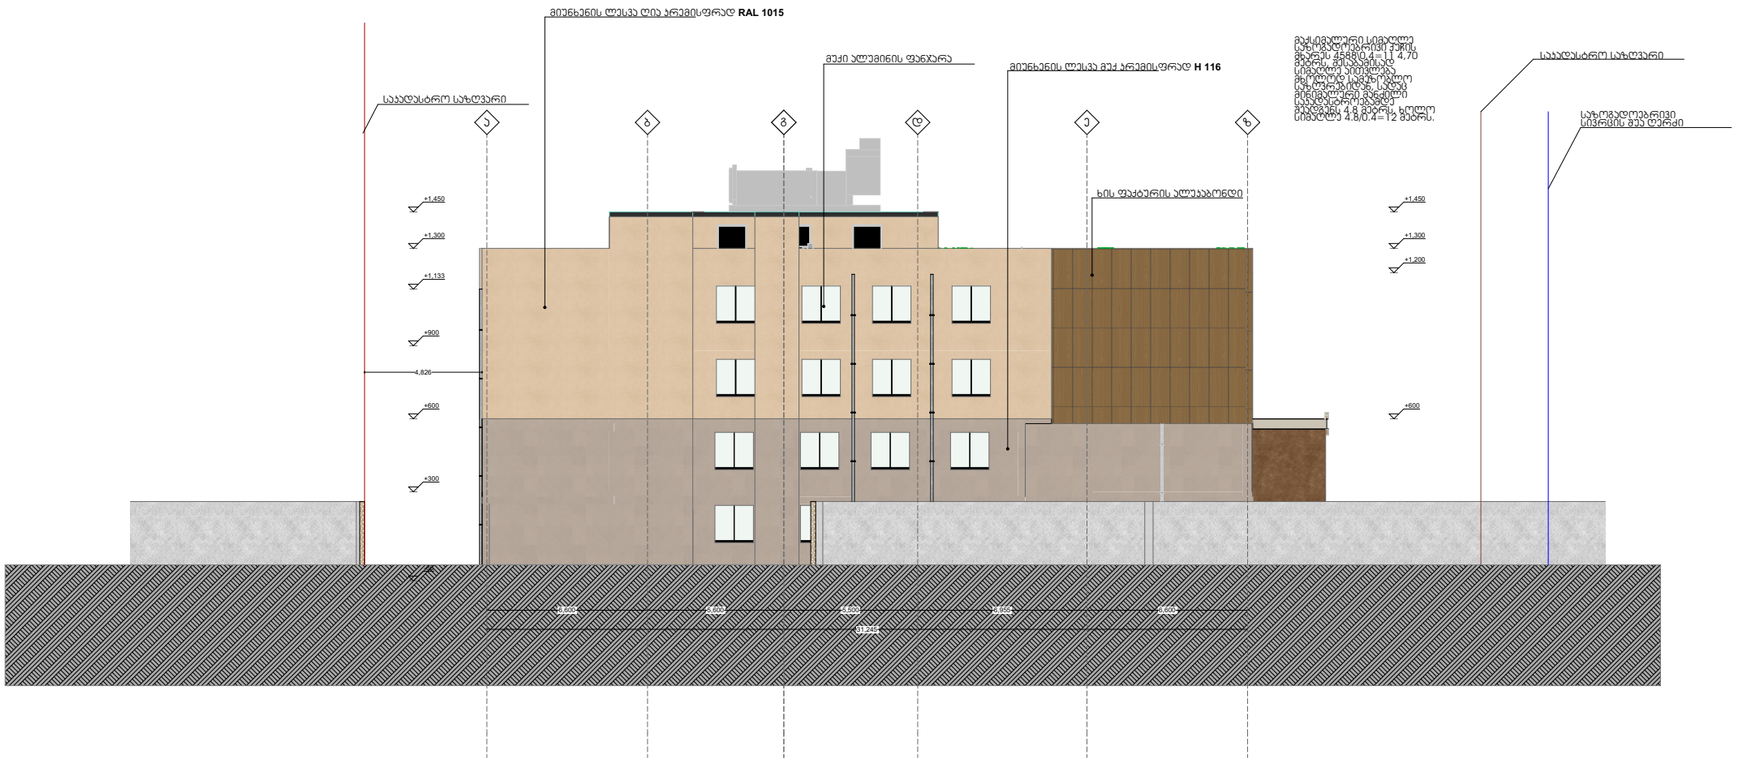

უნივერსიტეტი

სტადია
უმაღლესი სასწავლებელი

ექსპლიკაცია

დამკვეთი
ევროპის უნივერსიტეტი

საპროექტო ორგანიზაცია

ჰარ. ავტორი/ შემსრულებელი	დ.სორდია	

ობიექტის მისამართი
ქ. თბილისი, დ. გურამიშვილის N76 (ს/კ: 01.12.01.004.137)

გვერდის დასახელება
ფასადი ა-ზ ღერძებში

ფორმატი	მასშტაბი	ლოდი	გვერდი
A1	1:200		

თარიღი
30.04.2026

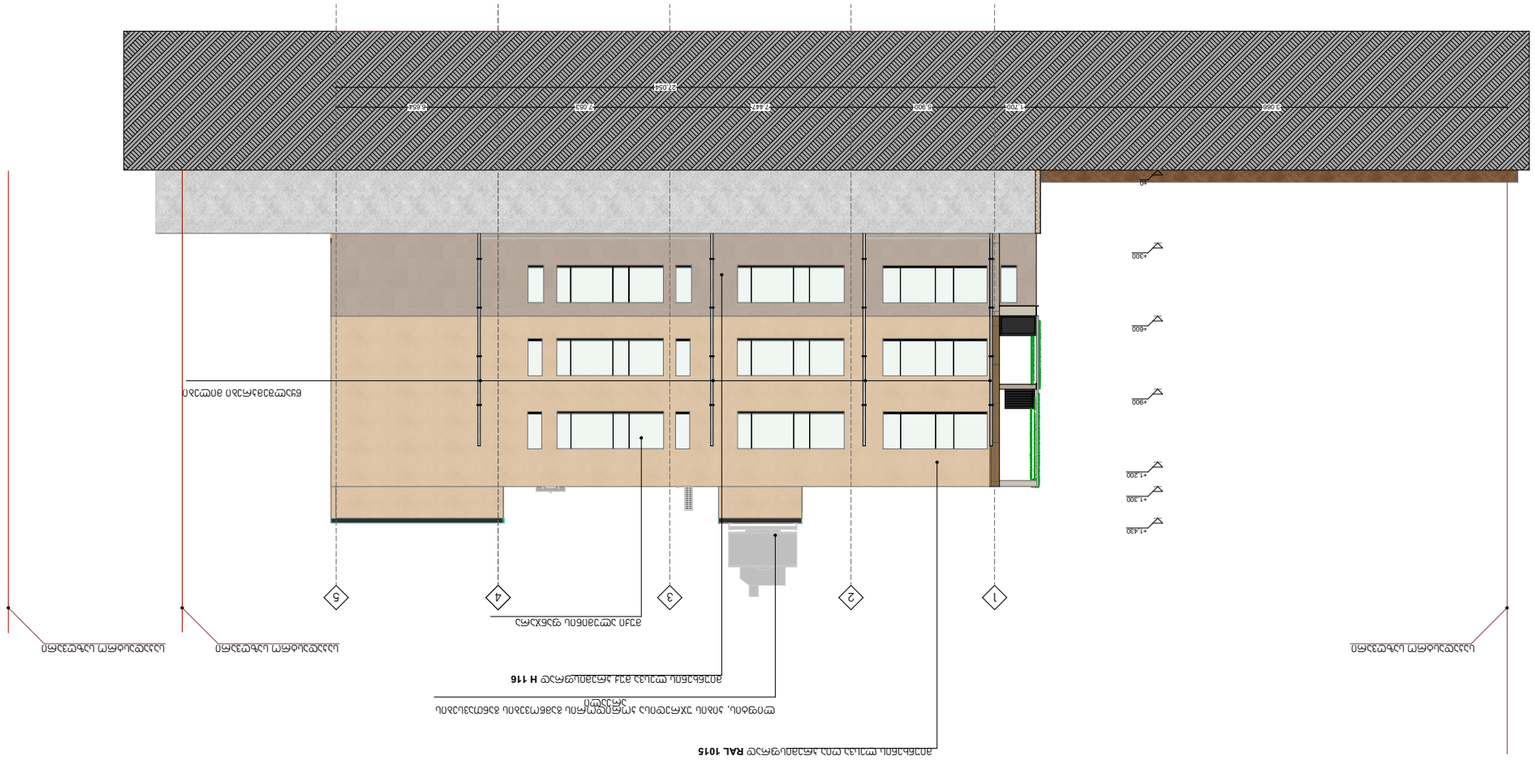

GSPublisherVersion 0.2.100.100

4

5,90 7,4 7,053 6,54

3 066 1,700 5,900 7,447 7,053 6,654

27,054

±0

+300

+600

+900

+1,200

+1,300

+1,430

miunxenis ლესვა ღია კრემისფრად RAL 1015

მუქი ალუმინის ფანჯარა

miunxenis ლესვა მუქ კრემისფრად H 116

წყალშემკრები მილები

უმაღლესი სასწავლებელი

evropis უნივერსიტეტი

ფასადი 1-5 ღერძებში

ფორმატი მასშტაბი კოდი გვერდი

გვერდის დასახელება

A1

საპროექტო ორგანიზაცია

სტადია

1:200

ობიექტის მისამართი

პრ. ავტორი/
შემსრულებელი

d.sordia

დამკვეთი

თარიღი

30.04.2026

უნივერსიტეტი

ექსპლიკაცია

საკადასტრო საზღვარი საკადასტრო საზღვარი საკადასტრო საზღვარი

ლიფტის, კიბის უჯრედისა კორიდორის გამწოვების განთავსების
არეალი

ქ. თბილისი, დ. გურამიშვილის N76 (ს/კ:
01.12.01.004.137)

1 2 3 5

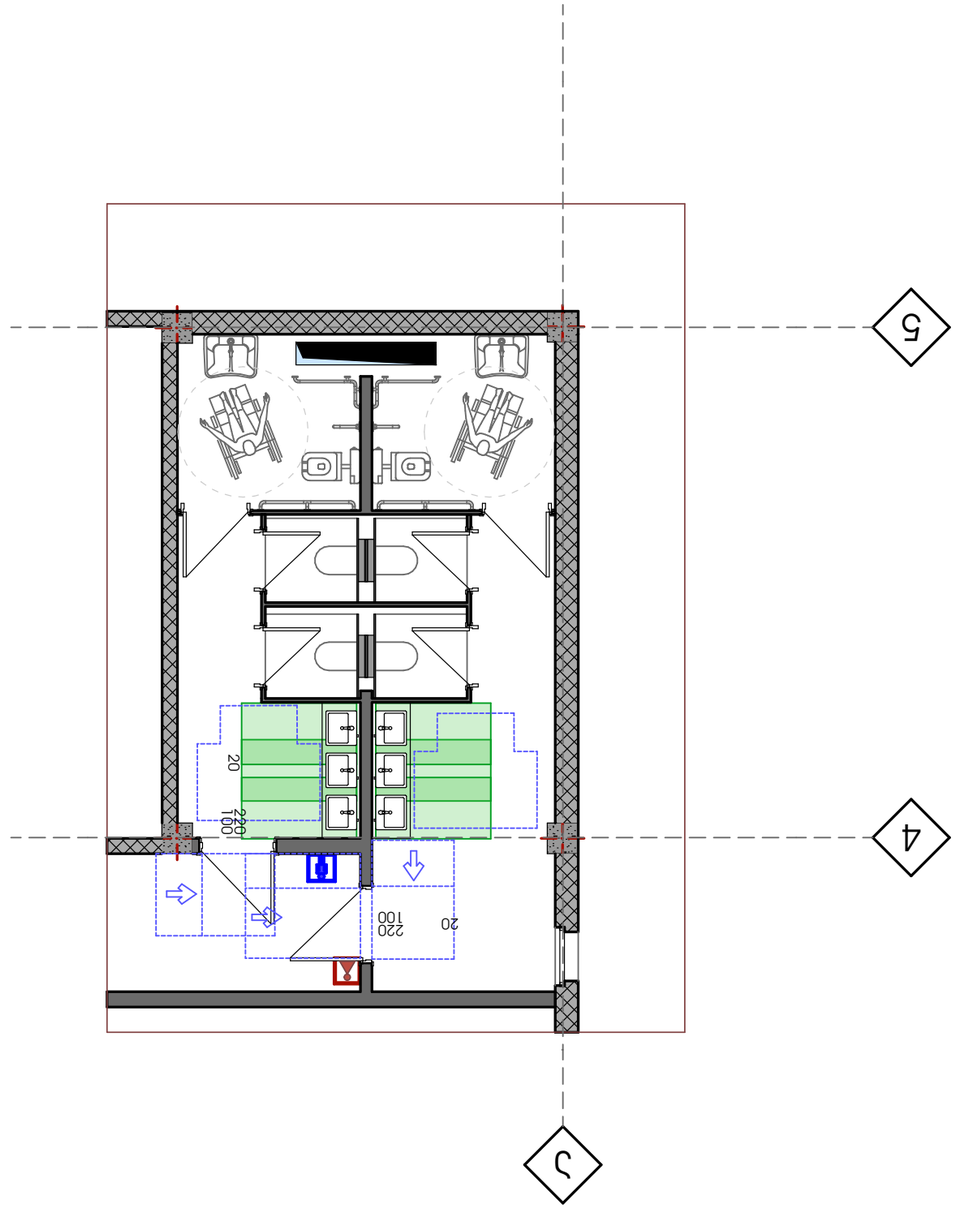

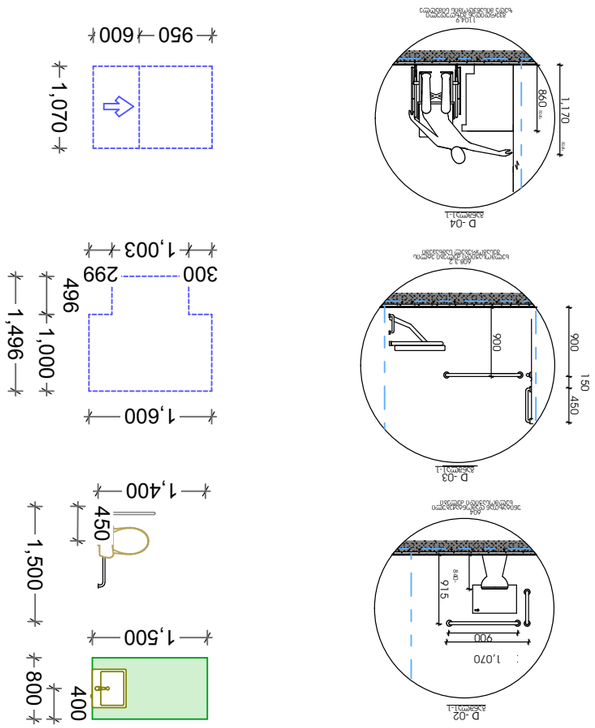

GSPublisherVersion 0.2.100.100

900

1,070

915

900

450 900

150

860

1,170

1,000
496

1,496

1,600

300

1,003

299

950 600

1,070

1,400

450

1,500

1,500

800

400

1,363

450

913

1,500

D -02

განშლა1-1

D -03

განშლა1-1

608.3.2
ხელმოსაჭიდი ძელები etlis
შესაგორებელ საშხაპეში

D -04
განშლა1-1

მაქს

მაქს

1104.9
გვერდიდან შეზღუდული
ზედა მისაწვდომის სიმაღლე

604
უნიტაზთან დამონტაჟებული
ხელმოსაჭიდი ძელები 840-

20

220

100

20 220

100

a

5

4

ქ. თბილისი, დ. გურამიშვილის N76 (ს/კ: 01.12.01.004.137)

უმაღლესი სასწავლებელი

evropis უნივერსიტეტი

მისაწვდომი ტუალეტი

ფორმატი მასშტაბი კოდი გვერდი

გვერდის დასახელება

A1

საპროექტო ორგანიზაცია

სტადია

1:200

ობიექტის მისამართი

პრ. ავტორი/
შემსრულებელი

d.sordia

დამკვეთი

თარიღი

30.09.2022

უნივერსიტეტი

ექსპლიკაცია

ტიპიური საერთო საპირფარეშო

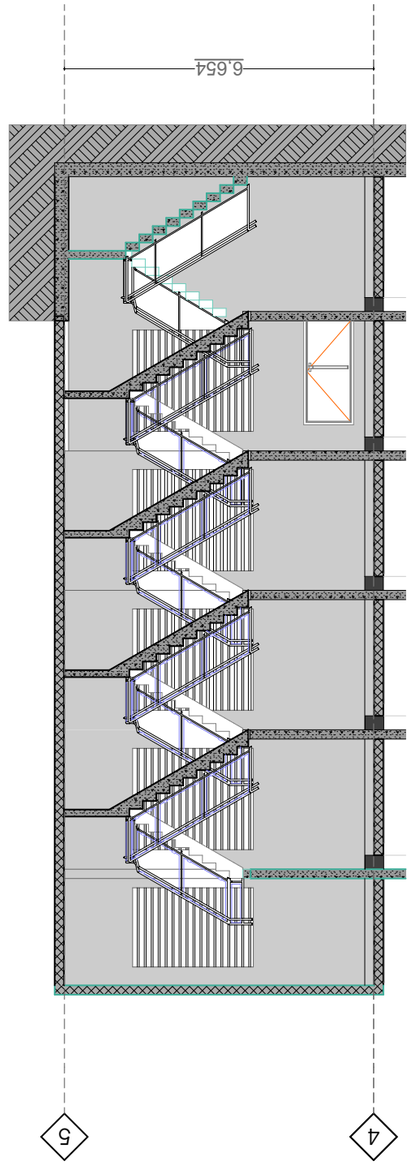

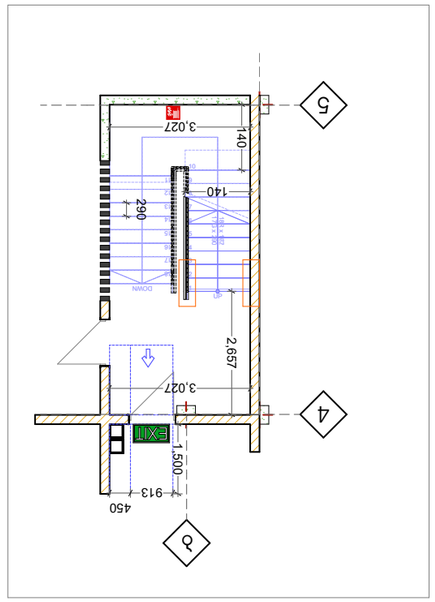

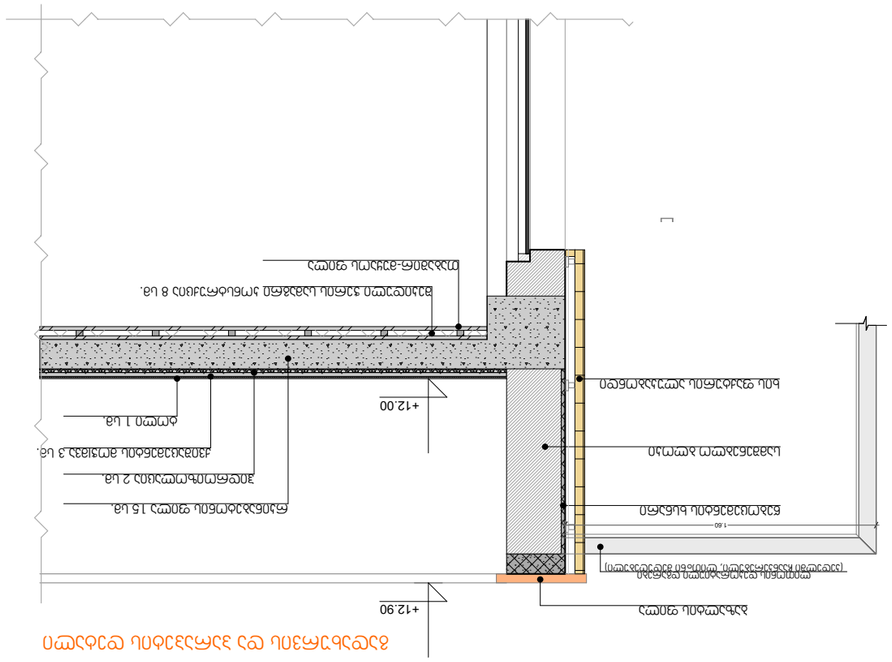

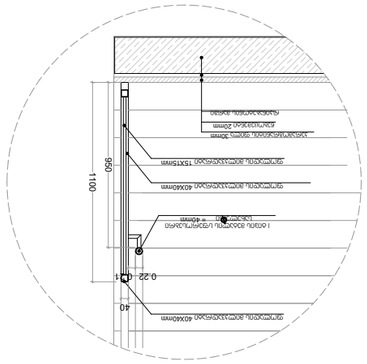

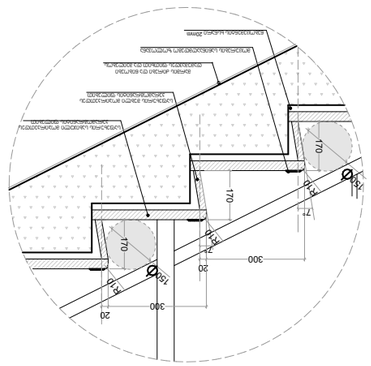

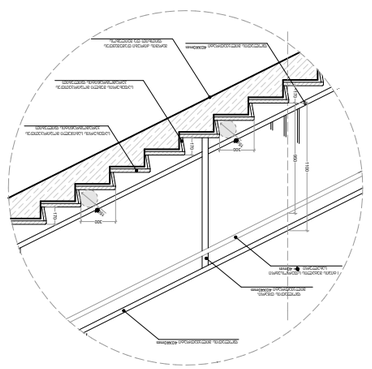

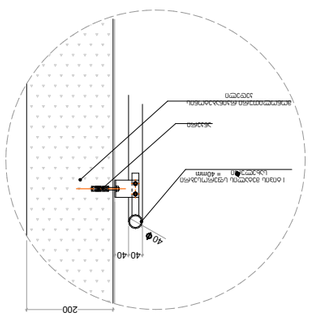

GSPublisherVersion 0.2.100.100

ჩრდილოეთის აღნიშვნის სიმბოლო

N

(დერეფანი; გზა-კიბე)

ავარიული განათება

გასასვლელი
XIT

თავშესაფრის
ARA OF

ფართობი
RFUG

+3,30
1 სართული

დაკავებულობის
ჯგუფი

დაკავებულობის
ჯგუფი ს აღნიშვნა

feriskodi

თავშეყრის ჯგუფი

(Tv) RGB (34.139.34)

საქმიანი ჯგუფი

(sq) RGB (34.139.34)

საგანმანათლებლოჯგუფი

(sg) RGB (34.139.34)

samrewvelojgufi

(sm) RGB (34.139.34)

დიდისაფრთხის

შემცველი ჯგუფი (დსშ) RGB (34.139.34)

დაწესებულებითი ჯგუფი

(dw) RGB (34.139.34)

სავაჭრო ჯგუფი

(sv) RGB (34.139.34)

საცხოვრებელიჯგუფი

(sv) RGB (34.139.34)

სასაწყობო ჯგუფი

(sw) RGB (34.139.34)

დამხმარეჯგუფი

(ds) RGB (34.139.34)

დაკავებულობის ჯგუფების აღნიშვნა

სახანძრომილდგარი (II კლასის სახანძრო მილდგარი)

სახანძროგანგაშის საყვირი მოწყობილობა

სახანძრო- სამაშველო სამსახურის მიერ გამოსაყენებელი
მისაერთებელი

სახანძროგანგაშის ხელით სამართავი კოლოფი

ხელის ცეცხლმაქრი

ჰიდრანტი

sicocxlisvarskvlavi

ორმხრივიკავშირი

კვამლზე მორეაგირემაუწყებელი

კვამლის ავტომატური აღმომჩენი

ავტოსაშხეფი სისტემა

გასასვლელის ნიშანი ბრაილის შრიფტით

პირობითინიშნები

ერთსათიანიცეცხლმედეგობა

ორსათიანი ცეცხლმედეგობა

გასასვლელამდე სავალი მაქსიმალური მანძილი

რეგულირების წითელი ხაზი

კარის გაბარიტები და ცეცხლმედეგობის ხარისხი

სამსათიანი ცეცხლმედეგობა

საკადასტრო საზღვარი

სართულიანობა

ჭრილის ხაზი

იატაკის საპროექტო ნიშნული

თავშესაფრის ფართობი

სახანძრო- სამაშველო დანაყოფებისთვისმისადგომი
ლიფტის სიმბოლო

ხანძრის დროსლიფტი არ მუშაობს

გასასვლელის განათებული ნიშანი

სავარიო განათების ნიშანი

სიმბოლო

FDC

საერთო ფართობი

ბინის ნომერი

საცხოვრებელი ფართობი

საზაფხულო ფართობი

ბინა #
59.2 m2
ბინის საერთო ფართი
49.0 10.2

მისაწვდომი სვლა გეზი

20
300

170

170

170

20
300

150

150

R10

R10

R10

7°

7°

მოცურების საწინააღმდეგო ზოლოვანა

მარშის ძირები და წიბოები
დამუშავდეს ფითხით და შეიღებოს

საფეხურის Subli მოპირკეთდეს
კერამოგრანიტის ფილებით

საფეხურის საბიჯელი მოპირკეთდეს
კერამოგრანიტის ფილებით

წებოცემენტის ხსნარი 20მმ.

საფეხურის მოპირკეთების დეტალი

კვანძი -4

300

170

950

1100

300

170

170

ფოლადის მილკვადრატი 40X40მმ.

ფოლადის დგარი,

მილკვადრატი 40X40მმ.

I ტიპის მეტალის სფეროსებრი
სახელური = 40მმ.

ფოლადის მილკვადრატი 40X40მმ. მარშის ძირები დამუშავდეს
ფითხით და შეიღებოს

საფეხურის Subli მოპირკეთდეს
კერამოგრანიტის ფილებით

საფეხურის საბიჯელი მოპირკეთდეს
კერამოგრანიტის ფილებით

150

150

მოაჯირის ფრაგმენტული ნახაზი

კვანძი -1

1100
950

40

0.22 0.21

მოაჯირის დამაგრების დეტალი

რკინაბეტონის მარში

webocementi 20mm.

კერამოგრანიტის ფილა 30მმ.

ფოლადის მილკვადრატი 40X40მმ.

ფოლადის მილკვადრატი 15X15მმ.

I ტიპის მეტალის სფეროსებრი

სახელური = 40მმ.

ფოლადის მილკვადრატი 40X40მმ.

კვანძი -3

40 40

200

40

I ტიპის მეტალის სფეროსებრი

სახელური = 40მმ.

ankeri

მონოლითური რკინაბეტონის
კედელი

სახელურის დამაგრების კვანძი

კვანძი -2

რკინაბეტონის ფილა 15 სმ.

ჰიდროიზოლაცია 2 სმ.

ქვიშაცემენტის moWImva 3 სმ.

toli 1 sm.

შეკიდული ჭერის სამაგრი კონსტრუქცია 8 სმ.

თაბაშირ-მუყაოს ფილა

ბაზალტის ფილა

წებოცემენტის ხსნარი

სამშენებლო ბლოკი

გადახურვის და პარაპეტის დეტალი

ხის ფაქტურის ალუკაბონდი

ლითონის დეკორატიული დგარები
(კედელში ჩაანკერებული, liTOni შედუღებული)

1

2

3

4

5

6

7

8

9

10

11

12

13

14

15

16

17

18

DOWN

UP18R x 172 17G x 290

67

4 5

3,027

140

140

3,027

290

2,657

913

450

1,500

+12.00

+12.90

6,654

1.60

დეტალები

ფორმატი მასშტაბი კოდი გვერდი

გვერდის დასახელება

A1

საპროექტო ორგანიზაცია

სტადია

ობიექტის მისამართი

პრ. ავტორი/
შემსრულებელი

d.sordia

დამკვეთი

თარიღი

02.11.2021

ექსპლიკაცია

20

240
100

b

4

5

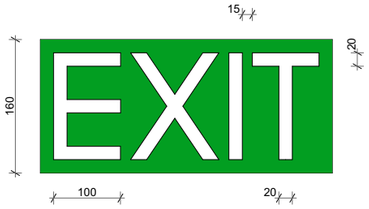

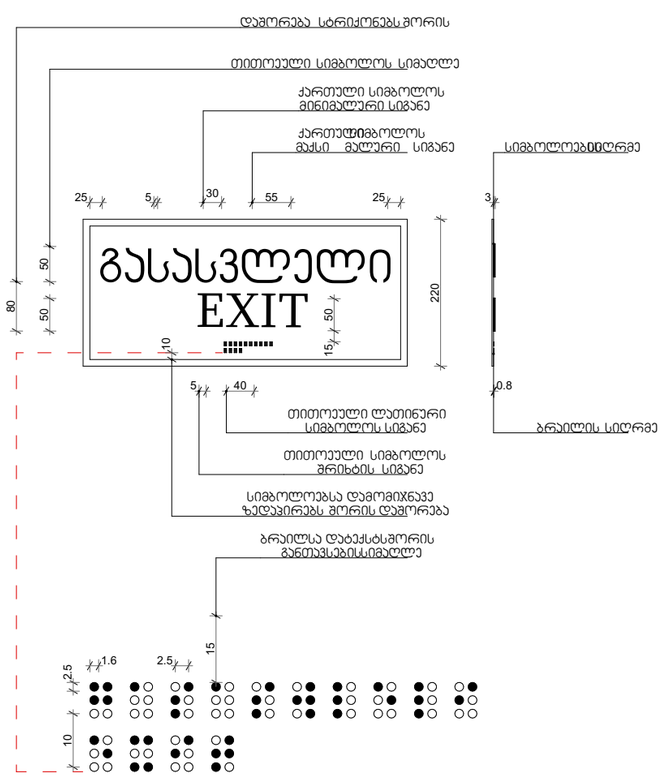

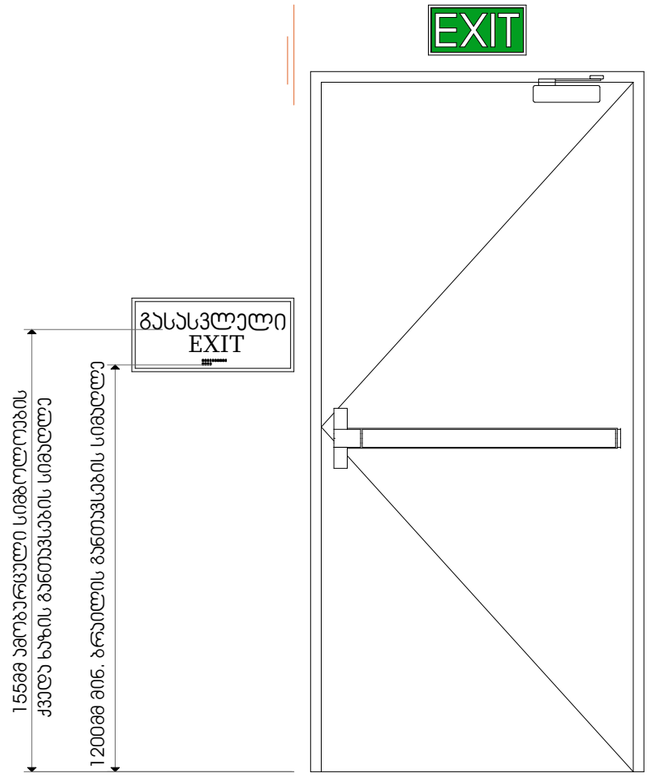

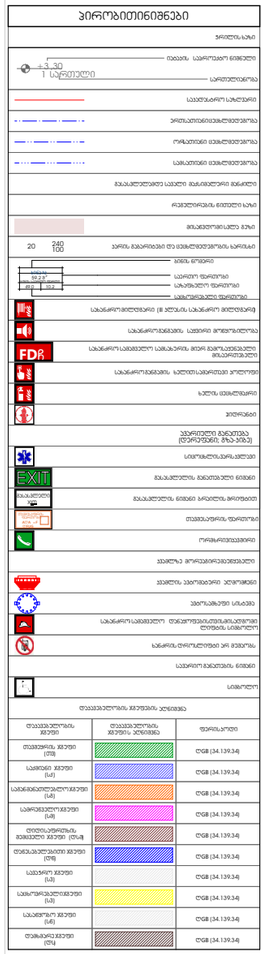

GSPublisherVersion 0.2.100.100

გასასვლელი
EXIT

თავშესაფრის

AREA OF

ფართობი

REFUGE

გასასვლელი
EXIT

160

100 20

20

15

50 50 50 50

75 75 75

50 10 10

10 50

50 50

80

25 5

30 55 25

220

50 15

10

5 40

1.6 2.5

15

2.5 10

3

0.8

1200მმ მინ. ბრაილის განთავსების სიმაღლე

155მმ ამობურცული სიმბოლოების

დაშორება სტრიქონებს შორის

თითოეული სიმბოლოს სიმაღლე

ქართული სიმბოლოს
მინიმალური სიგანე

ქართულისმბოლოს
მაქსი მალური სიგანე

თითოეული სიმბოლოს
Srixtis სიგანე

თითოეული ლათინური
სიმბოლოს სიგანე

სიმბოლოებსა დამომიჯნავე
ზედაპირებს შორის დაშორება

ბრაილსა დატექსტსშორის
განთავსებისსიმაღლე

დაშორება სტრიქონებს შორის

სიმბოლოს სიმაღლე

სიმბოლოს სიგანე

Srixtis სიგანე

სიმბოლოებისსიღრმე

ბრაილის სიღრმე

გასასვლელის განათებული ნიშანი ნიშანი ამობურცული სიმბოლოებით და ბრაილით გზა-კიბის შესასვლელებთან და გარეთ გამავალ ყველა კართან

განათებული ნიშანი

თავშესაფრის ფართობთან მიმავალ კართან

ქვედა ხაზის განთავსების სიმაღლე

ჩრდილოეთის აღნიშვნის სიმბოლო

N

(დერეფანი; გზა-კიბე)

ავარიული განათება

გასასვლელი
XIT
თავშესაფრის
ARA OF

ფართობი
RFUG

+3,30
1 სართული

დაკავებულობის
ჯგუფი

დაკავებულობის
ჯგუფი ს აღნიშვნა

feriskodi

თავშეყრის ჯგუფი

(Tv) RGB (34.139.34)

საქმიანი ჯგუფი

(sq) RGB (34.139.34)

საგანმანათლებლოჯგუფი

(sg) RGB (34.139.34)

samrewvelojgufi

(sm) RGB (34.139.34)

დიდისაფრთხის

შემცველი ჯგუფი (დსშ) RGB (34.139.34)

დაწესებულებითი ჯგუფი

(dw) RGB (34.139.34)

სავაჭრო ჯგუფი

(sv) RGB (34.139.34)

საცხოვრებელიჯგუფი

(sv) RGB (34.139.34)

სასაწყობო ჯგუფი

(sw) RGB (34.139.34)

დამხმარეჯგუფი

(ds) RGB (34.139.34)

დაკავებულობის ჯგუფების აღნიშვნა

სახანძრომილდგარი (II კლასის სახანძრო მილდგარი)

სახანძროგანგაშის საყვირი მოწყობილობა

სახანძრო- სამაშველო სამსახურის მიერ გამოსაყენებელი
მისაერთებელი

სახანძროგანგაშის ხელით სამართავი კოლოფი

ხელის ცეცხლმაქრი

ჰიდრანტი

sicocxlisvarskvlavi

ორმხრივიკავშირი

კვამლზე მორეაგირემაუწყებელი

კვამლის ავტომატური აღმომჩენი

ავტოსაშხეფი სისტემა

გასასვლელის ნიშანი ბრაილის შრიფტით

პირობითინიშნები

ერთსათიანიცეცხლმედეგობა

ორსათიანი ცეცხლმედეგობა

გასასვლელამდე სავალი მაქსიმალური მანძილი

რეგულირების წითელი ხაზი

კარის გაბარიტები და ცეცხლმედეგობის ხარისხი

სამსათიანი ცეცხლმედეგობა

საკადასტრო საზღვარი

სართულიანობა

ჭრილის ხაზი

იატაკის საპროექტო ნიშნული

თავშესაფრის ფართობი

სახანძრო- სამაშველო დანაყოფებისთვისმისადგომი
ლიფტის სიმბოლო

ხანძრის დროსლიფტი არ მუშაობს

გასასვლელის განათებული ნიშანი

სავარიო განათების ნიშანი

სიმბოლო

FDC

საერთო ფართობი

ბინის ნომერი

საცხოვრებელი ფართობი

საზაფხულო ფართობი

ბინა #
59.2 m2
ბინის საერთო ფართი

49.0 10.2

მისაწვდომი სვლა გეზი

დეტალები

ფორმატი მასშტაბი კოდი გვერდი

გვერდის დასახელება

A1

საპროექტო ორგანიზაცია

სტადია

ობიექტის მისამართი

პრ. ავტორი/
შემსრულებელი

d.sordia

დამკვეთი

თარიღი

02.11.2021

ექსპლიკაცია

20

240
100

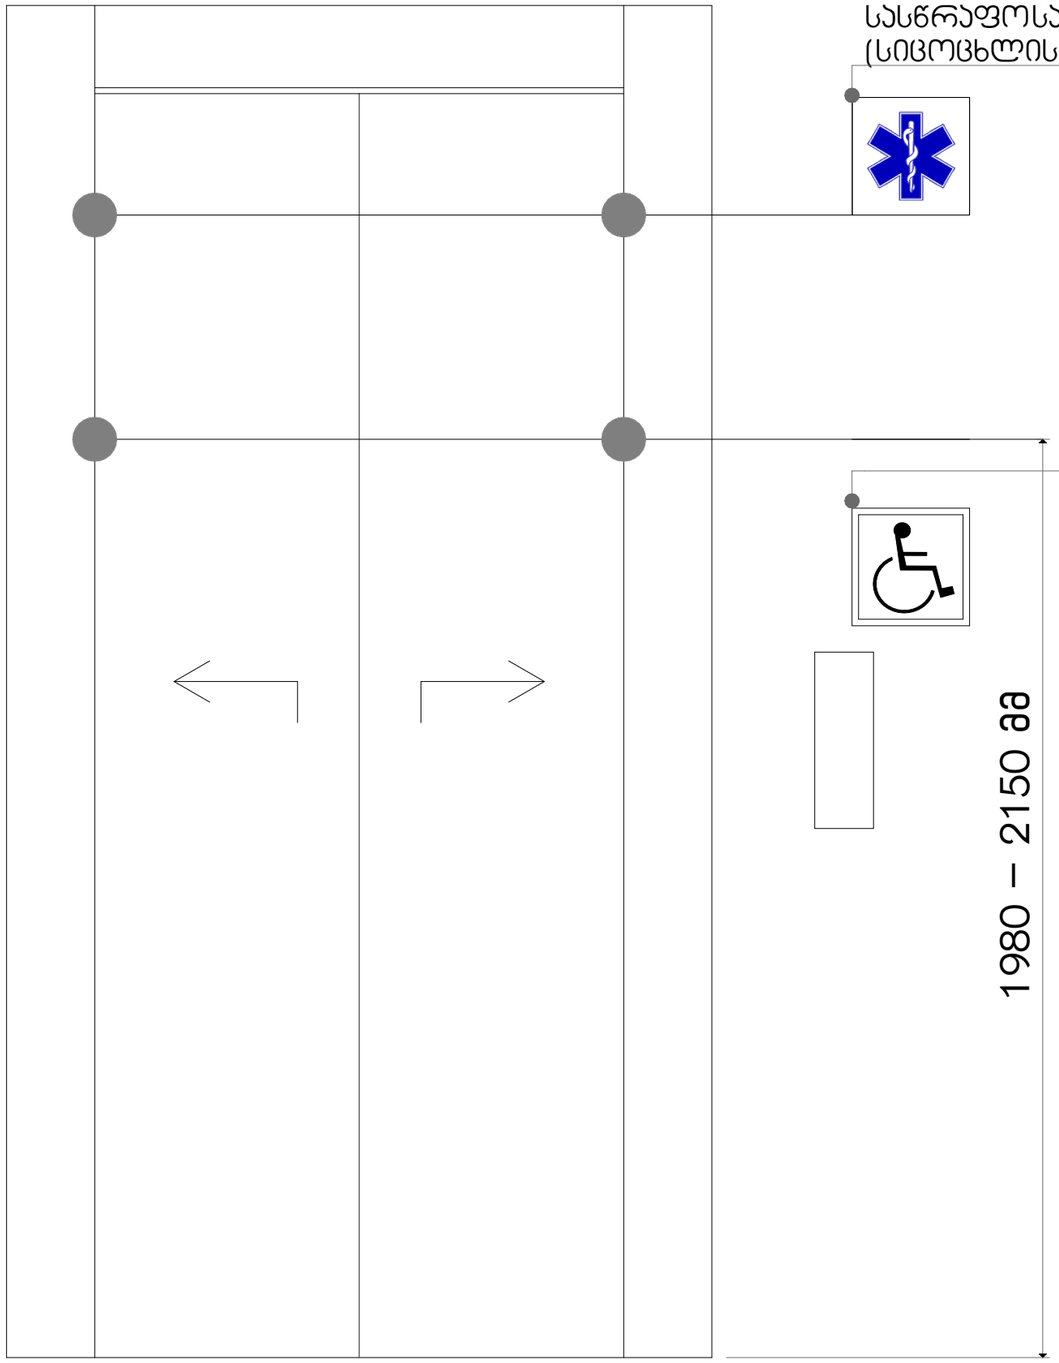

პირობითი ნიშნები

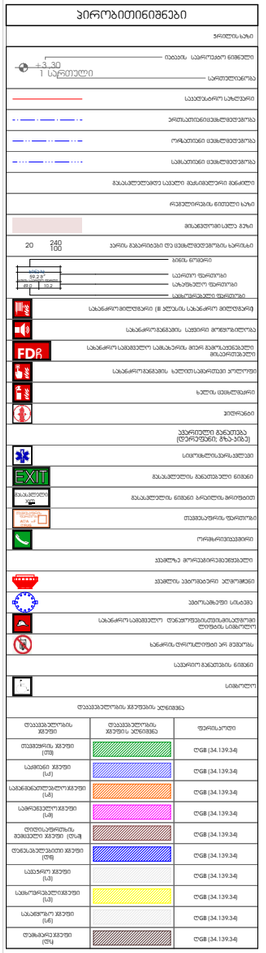

სტადია

ექსპლიკაცია

დამკვეთი

საპროექტო ორგანიზაცია

პრ. ავტორი/ შემსრულებელი	დ.სორდია	

ობიექტის მისამართი

გვერდის დასახელება

დეტალები

ფორმატი	მასშტაბი	ჯოდი	გვერდი
A1			

თარიღი

02.11.2021