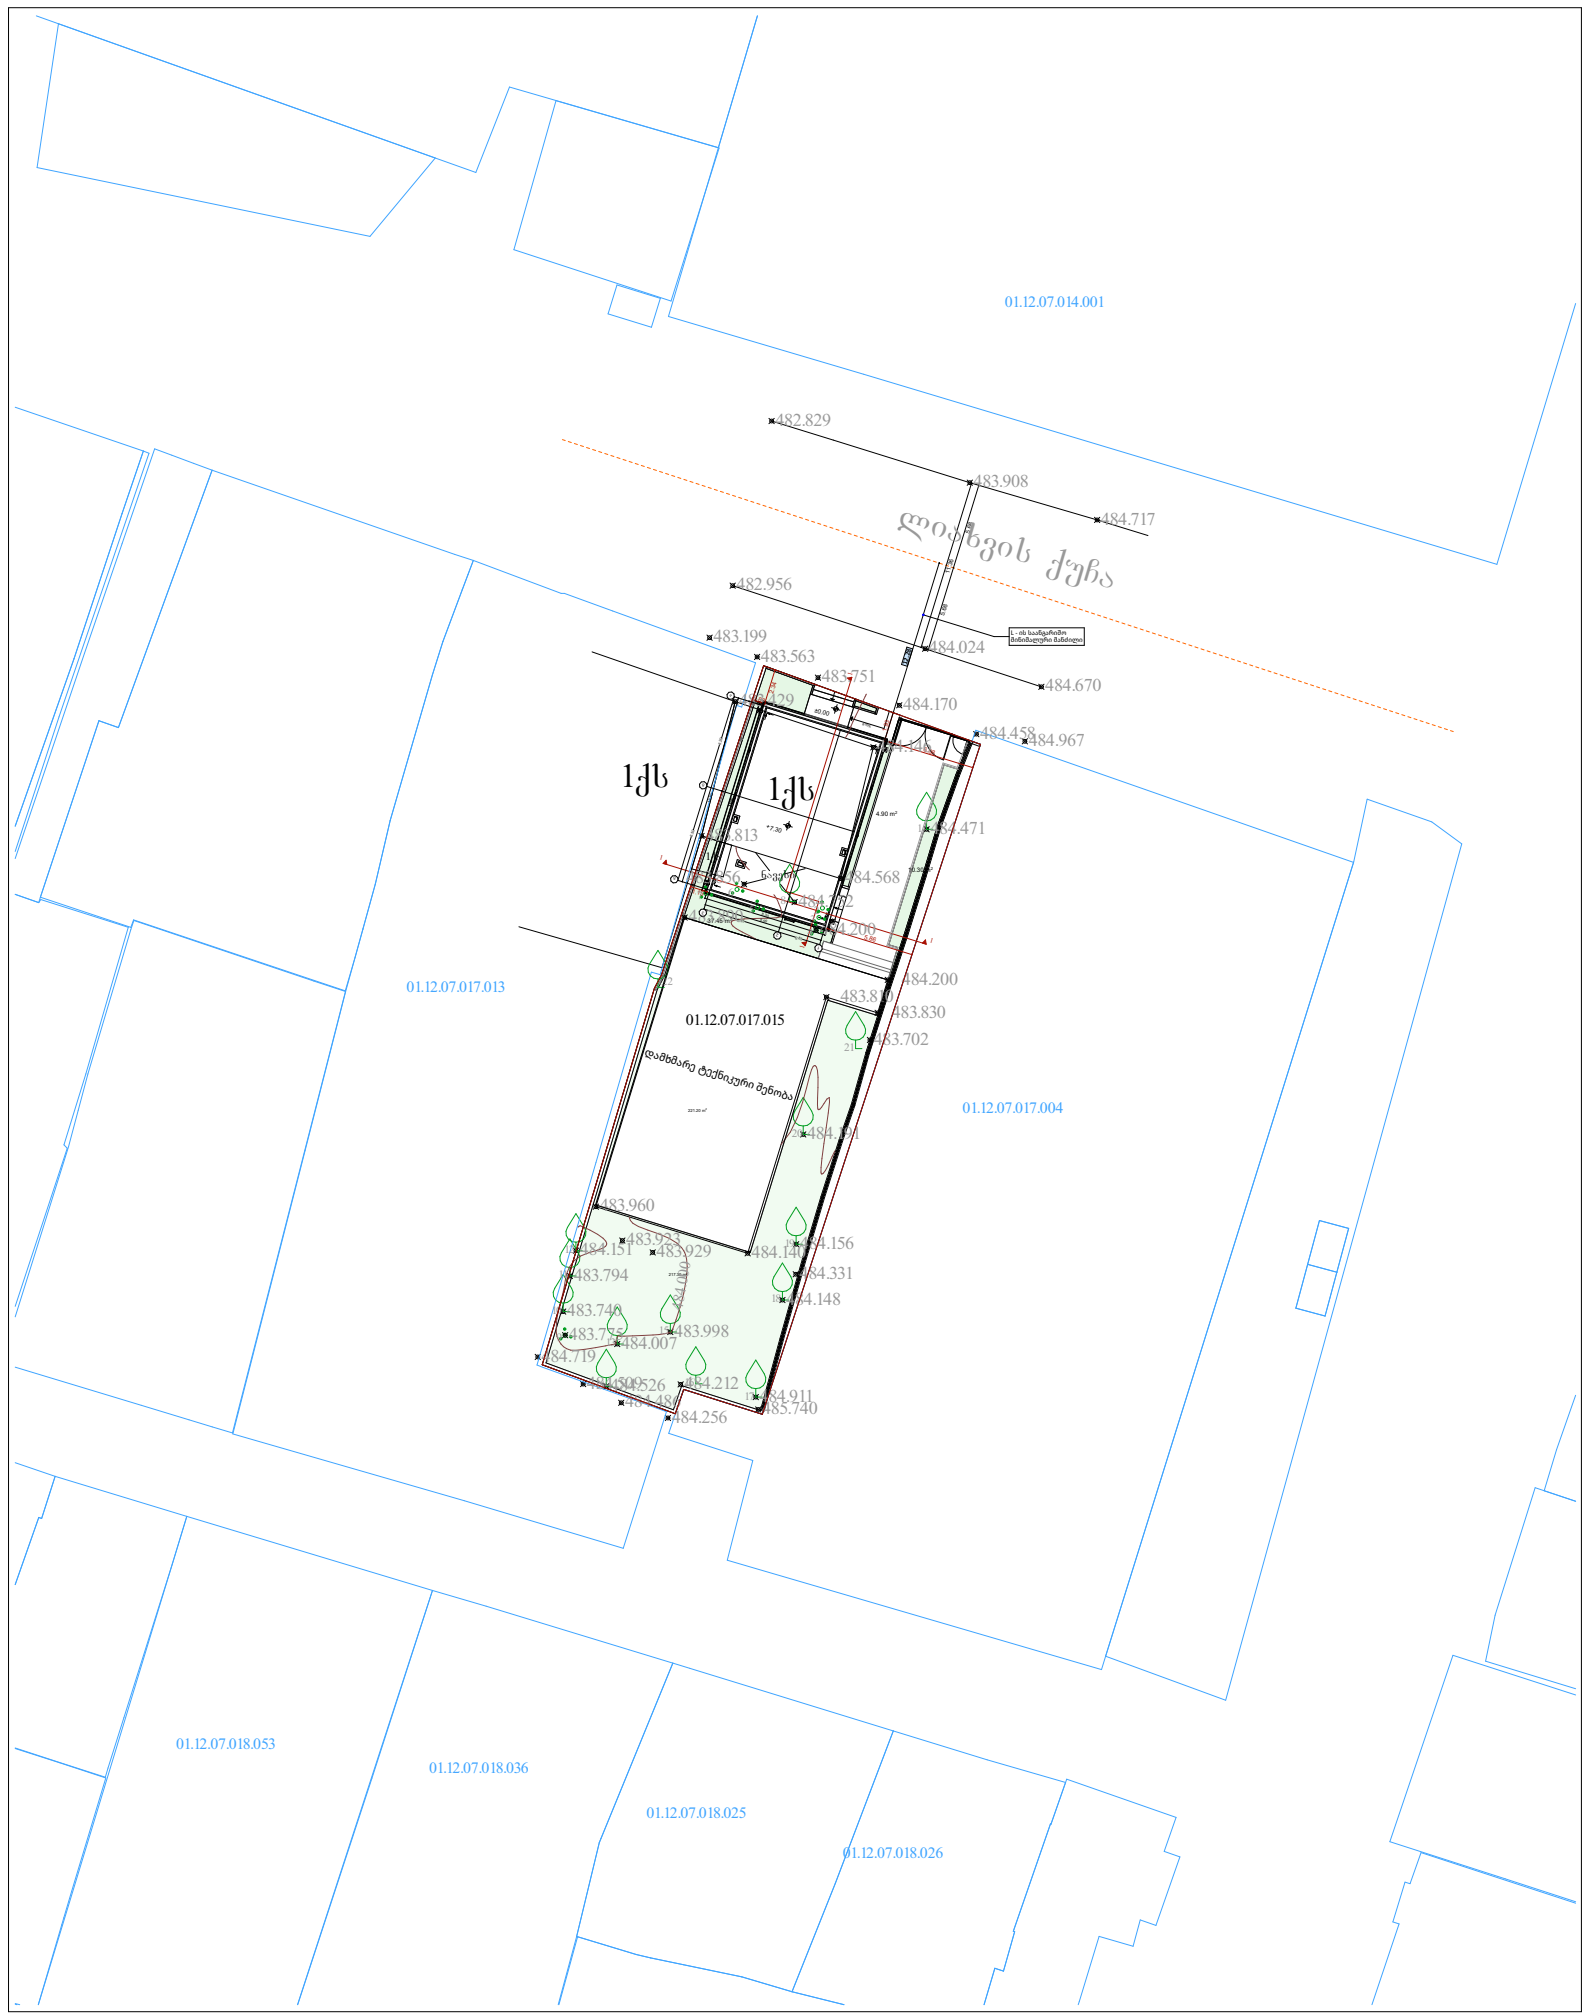

პირობითი აღნიშვნები

ღერძის ხაზი

საკადასტრო საზღვარი

ჭრილის ხაზი

ქუჩის ღერძი

არქიტექტურული ნიშნული

პროექტის სახელწოდება

დამხმარე-ტექნიკური შენობები და პირველადი მოხმარების საქონლის მაღაზია

მისამართი

ს/კ: 01.12.07.017.015

ქალაქი თბილისი, ქუჩა ლიანდის N25

არქიტექტორი	ნ.გვენეტაძე		ნახაზის დასახელება	მასშტაბი:	1:500
	გ.ხურცილავა			თარიღი	2026
დამკვეთი	რ.ჯავახია		"გენ.გეგმა"	სტადია	გვერდი:
				პროექტი	

A4

გვერდები რაოდენობა

ტოპოგრაფიული გეგმა

მისამართი: ქ. თბილისი, ლიახვის ქ. №25

01.12.07.017.015---729 კვ.მ.

1:500

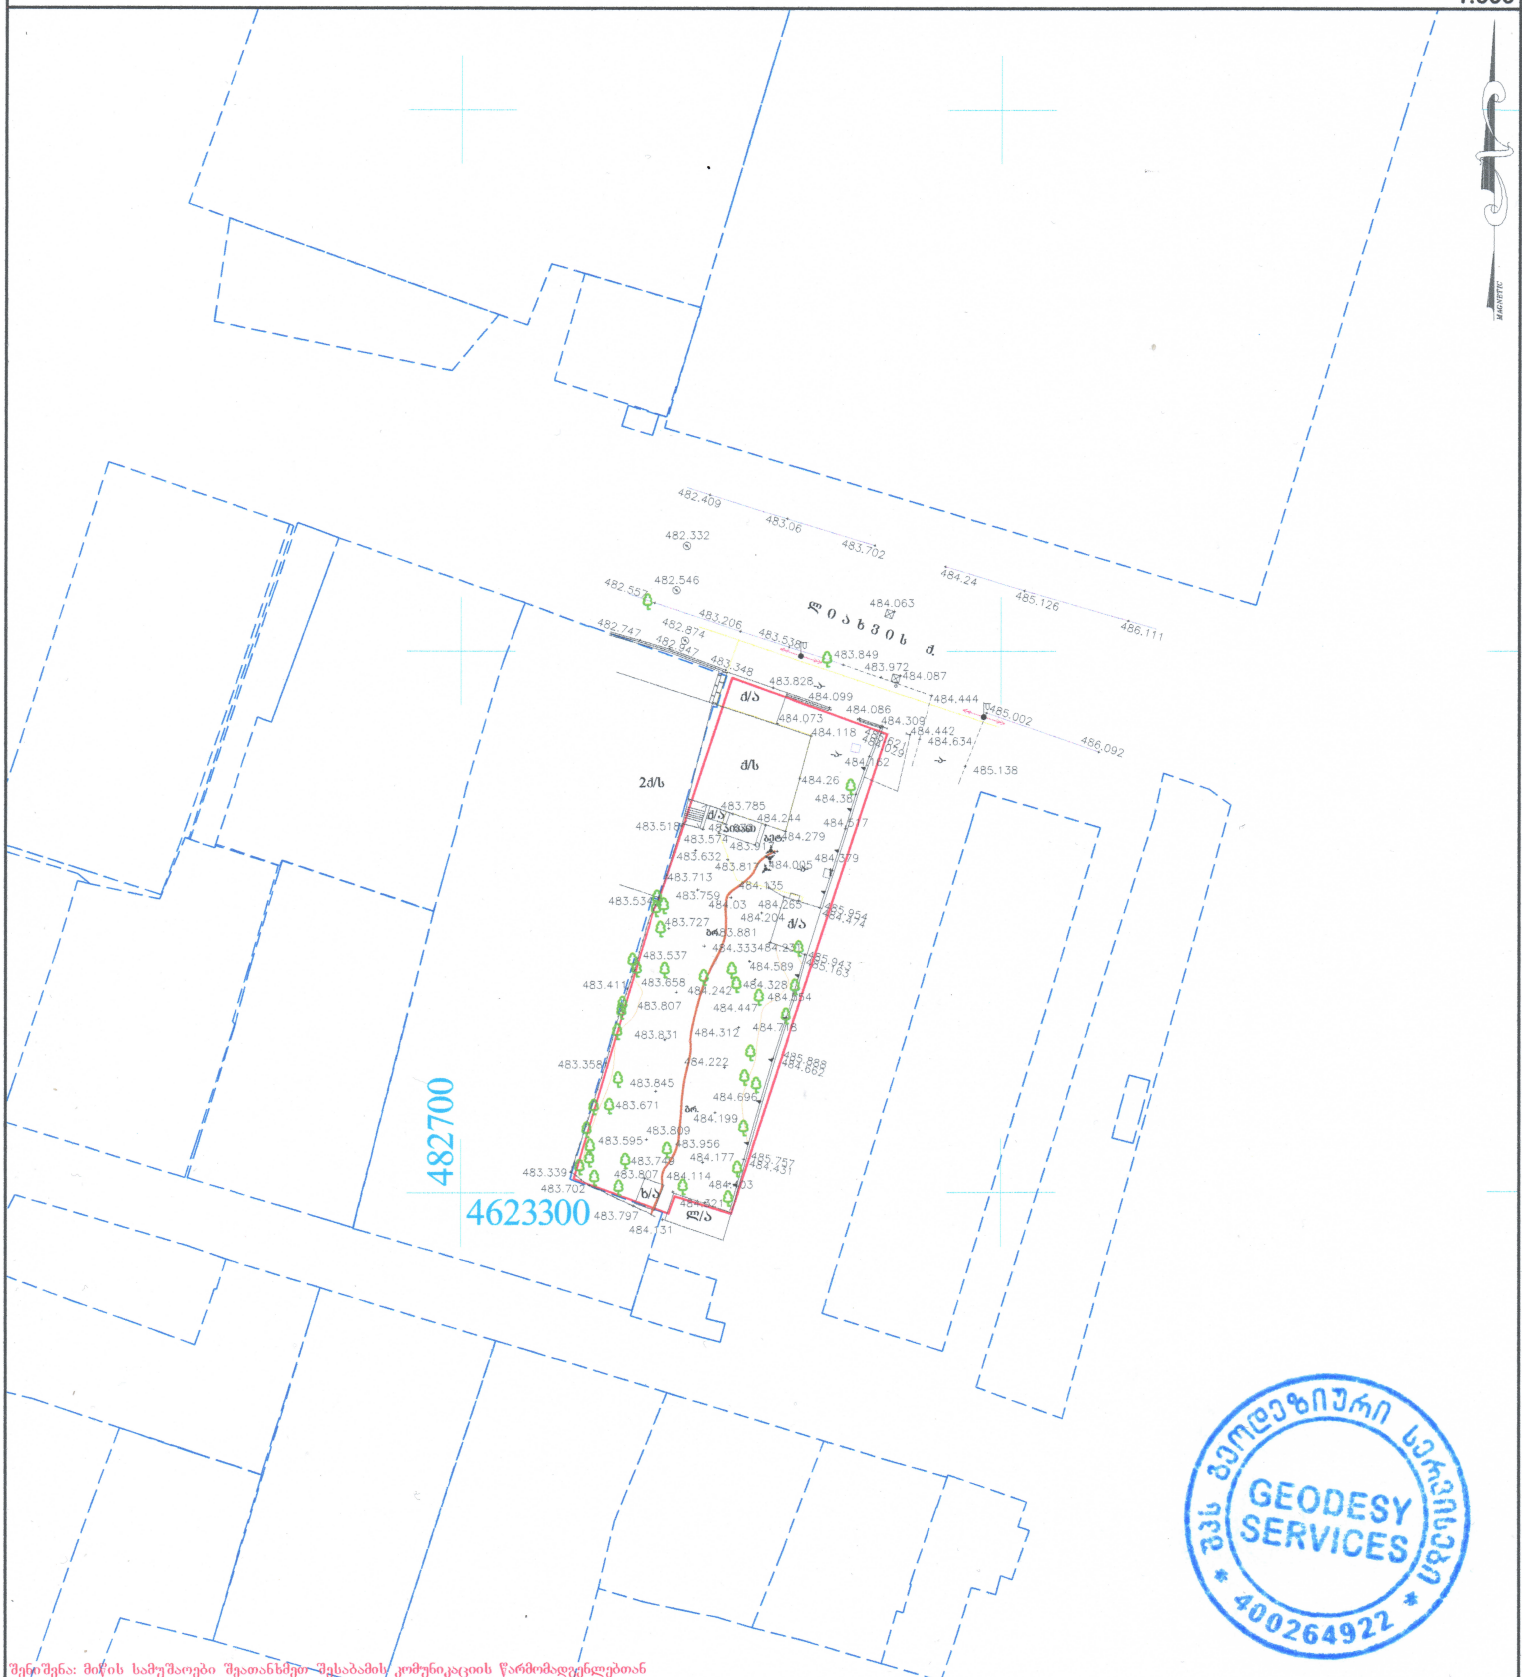

შენიშვნა: მიწის სამუშაოები შეათანხმეთ შესაბამის კომუნიკაციის წარმომადგენლებთან
შენიშვნა: ტოპოგრაფიულ ნახაზზე ნახაზოვანი ნაგებობები დატანილია რეგისტრირებული მონაცემებიდან

10.11.2023წ.

პირობითი აღნიშვნები					
კანალიზაცია	ბუჩქი	ნაკვეთის საზღვარი	ღობე-მავთულბადე	ტრანსფორმატორი	
დენის კაბელი	გაზონი	შენობა	ხის ღობე	რადიო - ტელე ანძა	
გაზის მილი	სამეთვალყურეო ჭები	არკა	ბორდიური	ლამპიონები	
წყლის მილი	შადრევანი	ფარდული	ბეტონი	ელექტრო ბოძი	
კავშირგაბმულობა	ონკანი	კიბე	კედელი	რკინიგზა	
	წყარო ან ჭა	ვაზი	საყრდენი კედელი	იზოჰიფსი	
	ბენზინგასამართი სადგური	ფოთლოვანი ხე	ბილიკი	შუქნიშანი	
	მაღალი ძაბვის გადამცემი	წიწვოვანი ხე	გზის კონტური	საგზაო ნიშანი	
		ხეხილის ხე	ფლატე		
		პალმა			

შპს „გეოდეზიური სერვისები"

შემსრულა	ვ. ბაბოღლიელი
დირექტორი	ქ. ბიორბაძე

მის: ქ. თბილისი, მტკვრის ქ. №4
GEODESYSERVICES@GMAIL.COM
Tel.592 70 00 23, 514 36 56 56