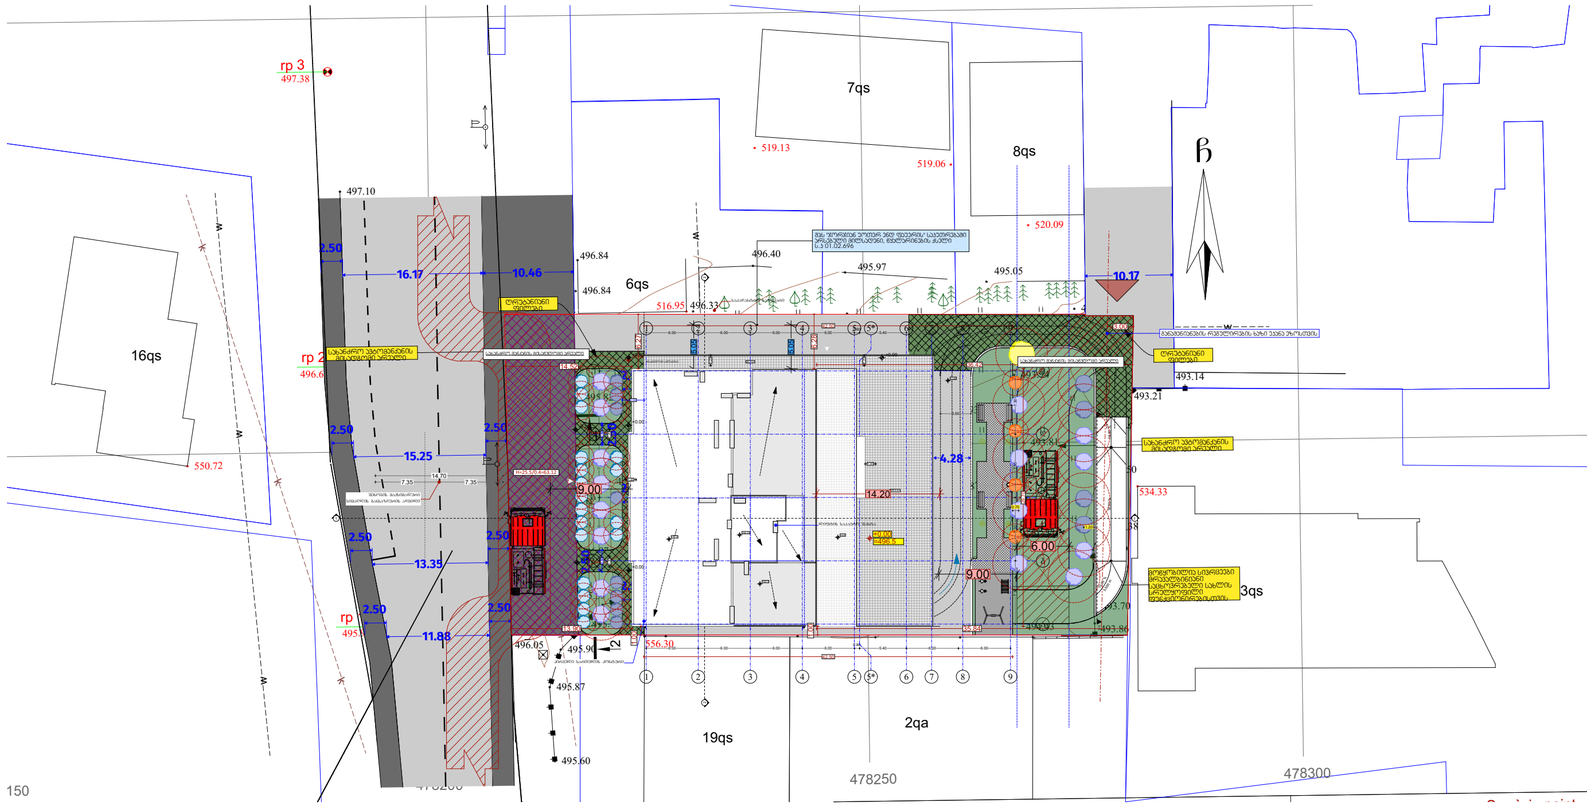

შპს „ნიუ მაქსი"
სამშენებლო მასალა, მშენებლობა
ტელეფონი 593 57 30 30
www.newmax.ge info@newmax.ge
mob / cell phone: +995 557 30 30 30
LTD "NEW MAX"
N3 Office , 3 Mgaloblishvili str,
Tbilisi, Georgia, ID: 404957579

notes

- ზომები მოცემულია სმ-ში
- ნებისმიერ არეში, ზომებთან მონიშნული ცვლილება შეთანხმებულ იქნეს
- მშენებლობაზე არსებული ნაგებობების დაშლა-ნგრევა განხორციელდეს პროექტის შესაბამისად

პროექტის დასახელება	project
მრავალსართულიანი საბინაო-საცხოვრებელი სახლი	
დამკვეთი	client
შპს "მ.მ.პ" ს/კ 404513335	
მისამართი	address
ქალაქი თბილისი, მთაწმინდა მუნიციპალიტეტი, ს/კ N99 (ს/კ: 01.10.08.005.195)	

position	name surname	signature
დირექტორი director	გიორგი პირქიტაძე Giorgi Kirkitadze	
პროექტის ავტორი author	გვანცა ზაქარიაშვილი Gvantsa Zakariashvili	
არქიტექტორი architect		
არქიტექტორი architect		
კონსტრუქტორი constructor		

არქიტექტურული ნაწილი architecture

ნახაზი drawing	თარიღი date of issue	14.06.2026
მასშტაბი scale		1:200
სტადია stage		Project
ფორმატი paper size		A2
ფაილის სახელი file name		
ფურცლები pages		