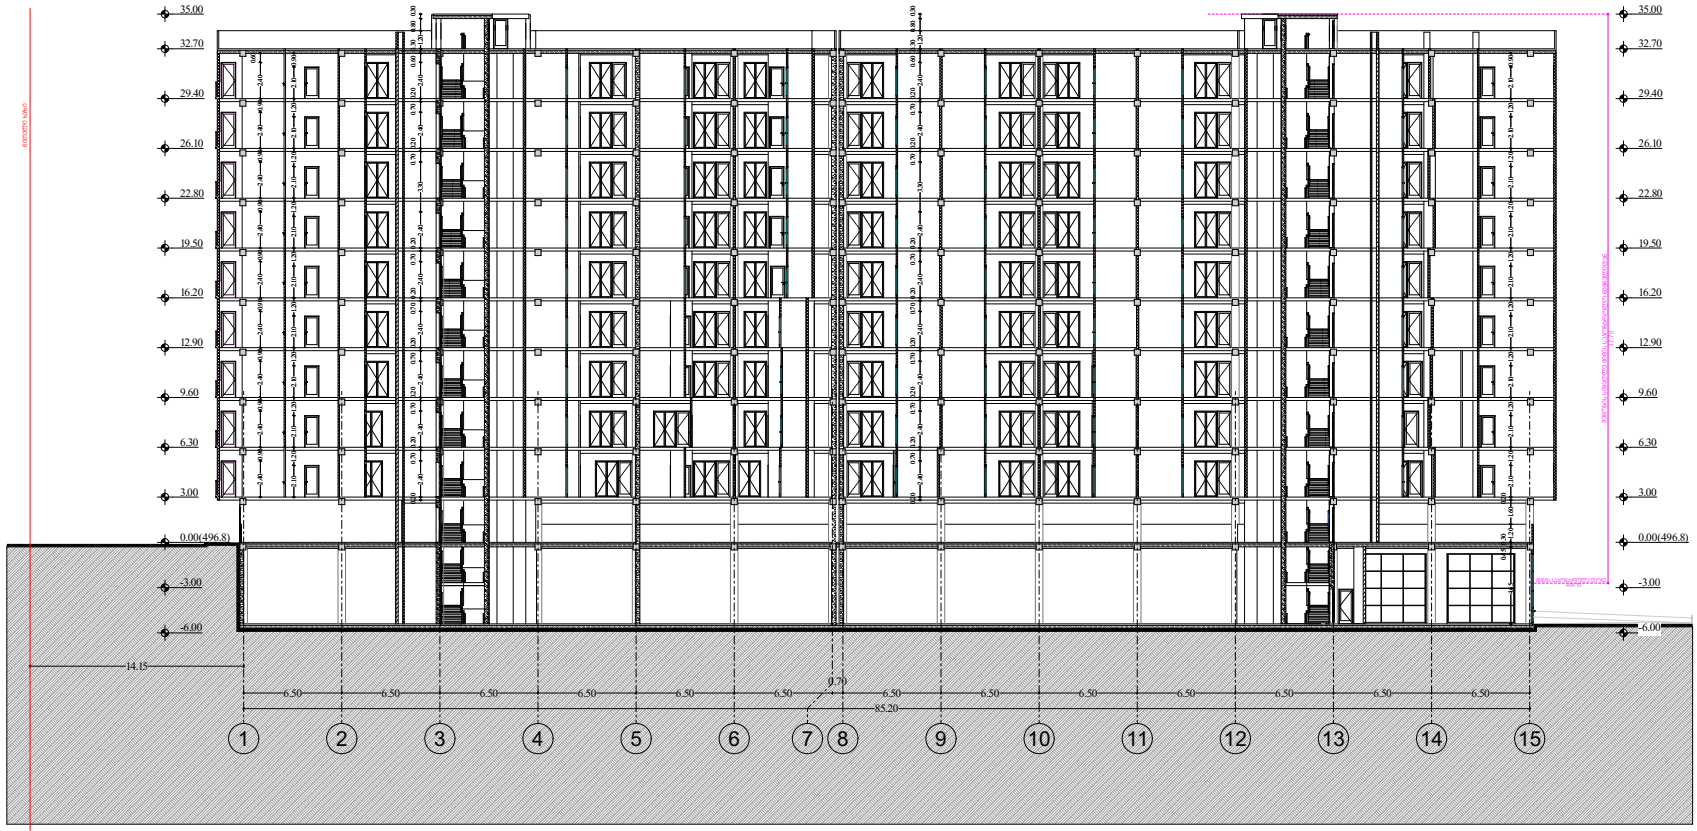


პირობითი აღნიშვნები

EXIT საევაკუაციო გასასვლელი

ჭრილი 1 -1-ს ღერძებს შორის


მასშტაბი 1:250

არქიტექტურა

დირექტორი :	არქიტექტორი:	სახანძრო უსაფრთხოება:	საპროექტო ორგანიზაცია	მრავალბინიანი საცხოვრებელი სახლი	დამკვეთი:
პირილე მორჩილაძე	პირილე მორჩილაძე გიორგი მონია		შ.პ.ს "დიზაინ სტუდიო"	ს/კ 01.1007.007.104	შ.პ.ს "არომა" 45599990

ფურცელი № 5

ა.ე -1.02

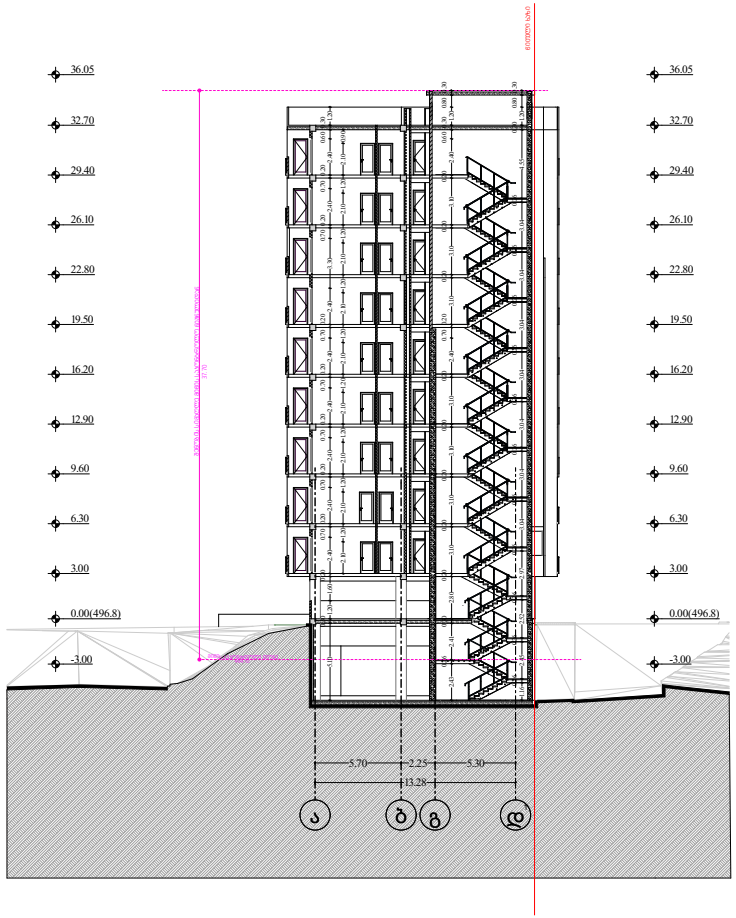

პირობითი აღნიშვნები

EXIT საევაკუაციო გასასვლელი

ჭრილი ა - დ ღერძებს შორის


მასშტაბი 1:250

არქიტექტურა

ფურცელი № 5

ა3 -102

დირექტორი : პირილე მორჩილაძე	არქიტექტორი: პირილე მორჩილაძე გიორგი შონია	სახანძრო უსაფრთხოება:	საპროექტო ორგანიზაცია შ.პ.ს "დიზაინ სტუდიო"	მრავალბინიანი საცხოვრებელი სახლი ს/კ 01.1007.007.104	დამკვეთი: შ.პ.ს "არომა" 45599990	

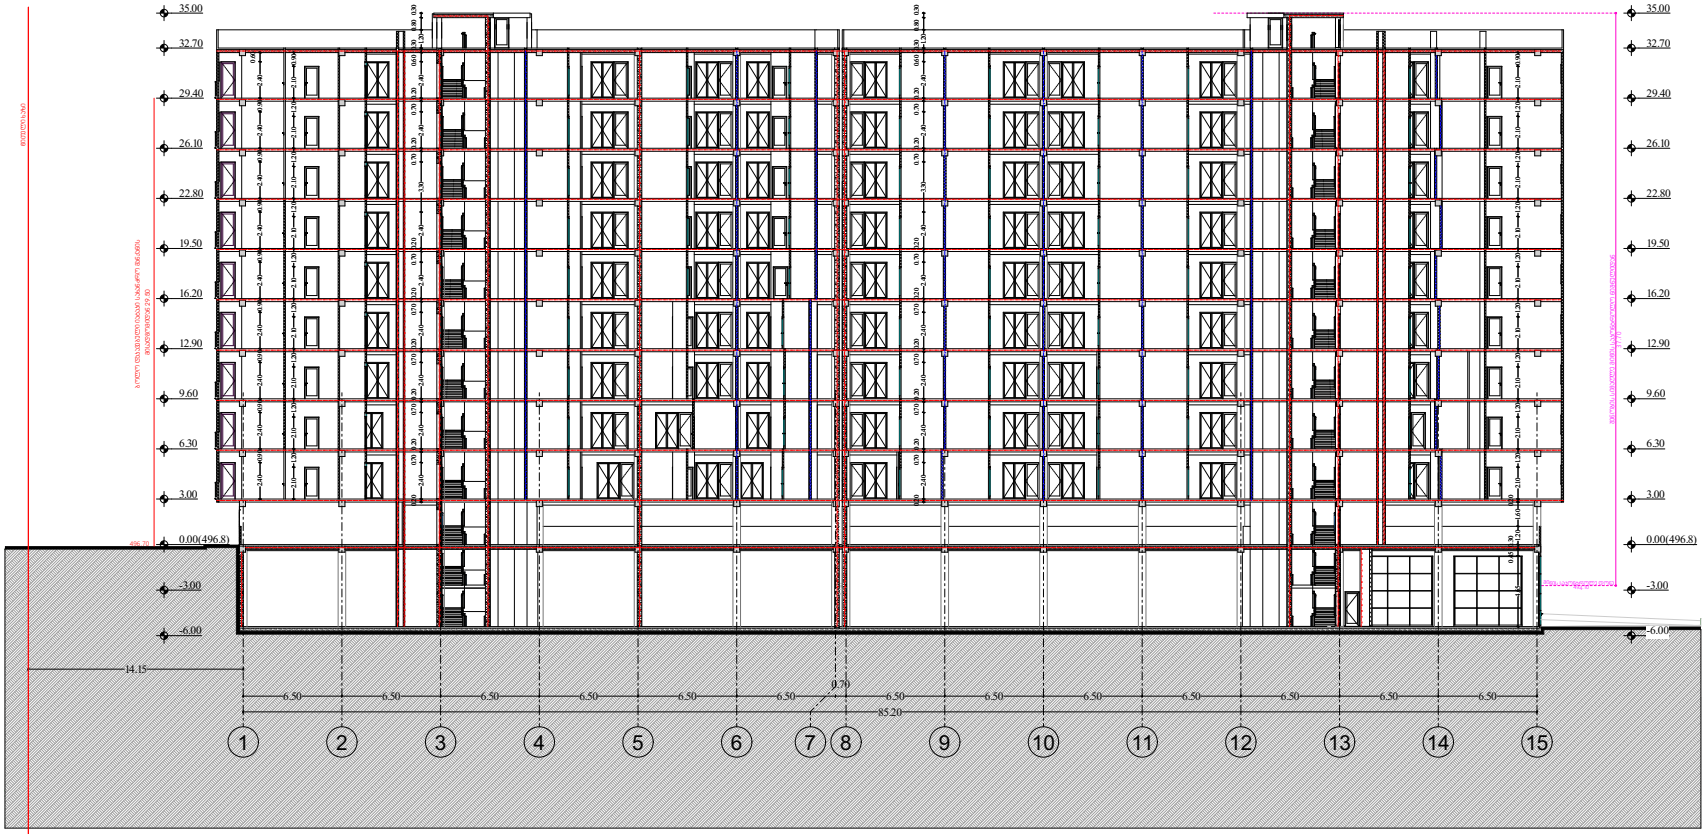


პირობითი აღნიშვნები

ჭრილი 1 -15 ღერძებს შორის

მასშტაბი 1:250

არქიტექტურა

დირექტორი : პირილე მორჩილაძე	არქიტექტორი: პირილე მორჩილაძე გიორგი შონია	სახანძრო უსაფრთხოება:	საპროექტო ორგანიზაცია შ.პ.ს "დიზაინ სტუდიო"	მრავალბინიანი საცხოვრებელი სახლი ს/კ 01.1007.007.104	დამკვეთი: შ.პ.ს "არომა" 45599990	ფურცელი № 5 / აე -102

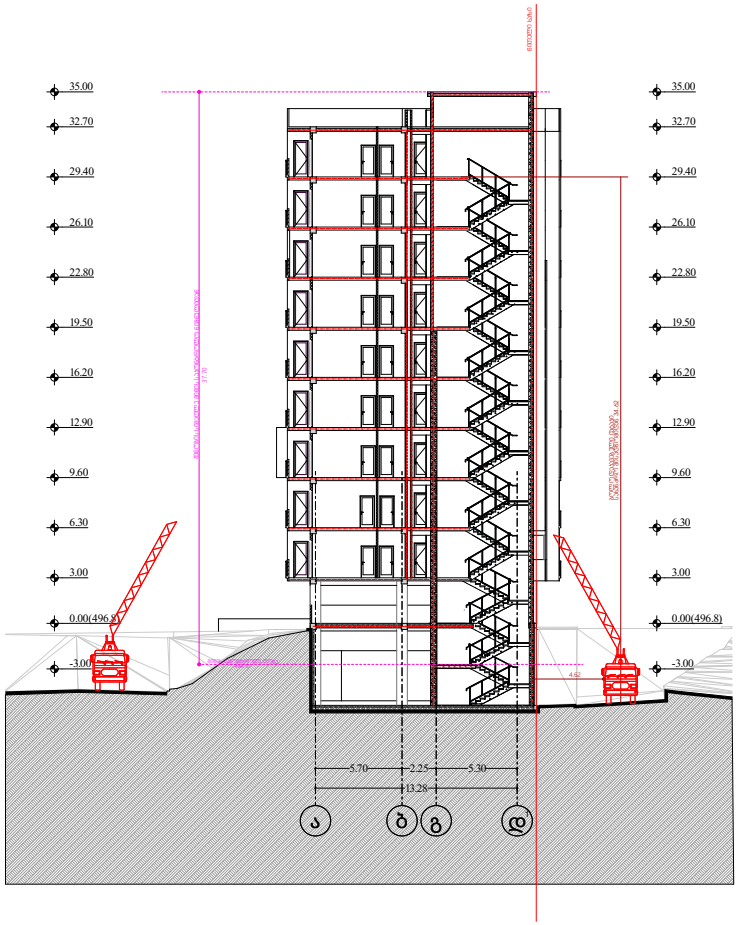

პირობითი აღნიშვნები

ჭრილი ა - დ ღერძებს შორის


მასშტაბი 1:250

არქიტექტურა

ფურცელი № 5

აე -102

დირექტორი : პირილე მორჩილაძე	არქიტექტორი: პირილე მორჩილაძე გიორგი შრნია	სახანძრო უსაფრთხოება:	საპროექტო ორგანიზაცია შ.პ.ს "დიზაინ სტუდიო"	მრავალბინიანი საცხოვრებელი სახლი ს/კ 01.1007.007.104	დამკვეთი: შ.პ.ს "არომა" 45599990	

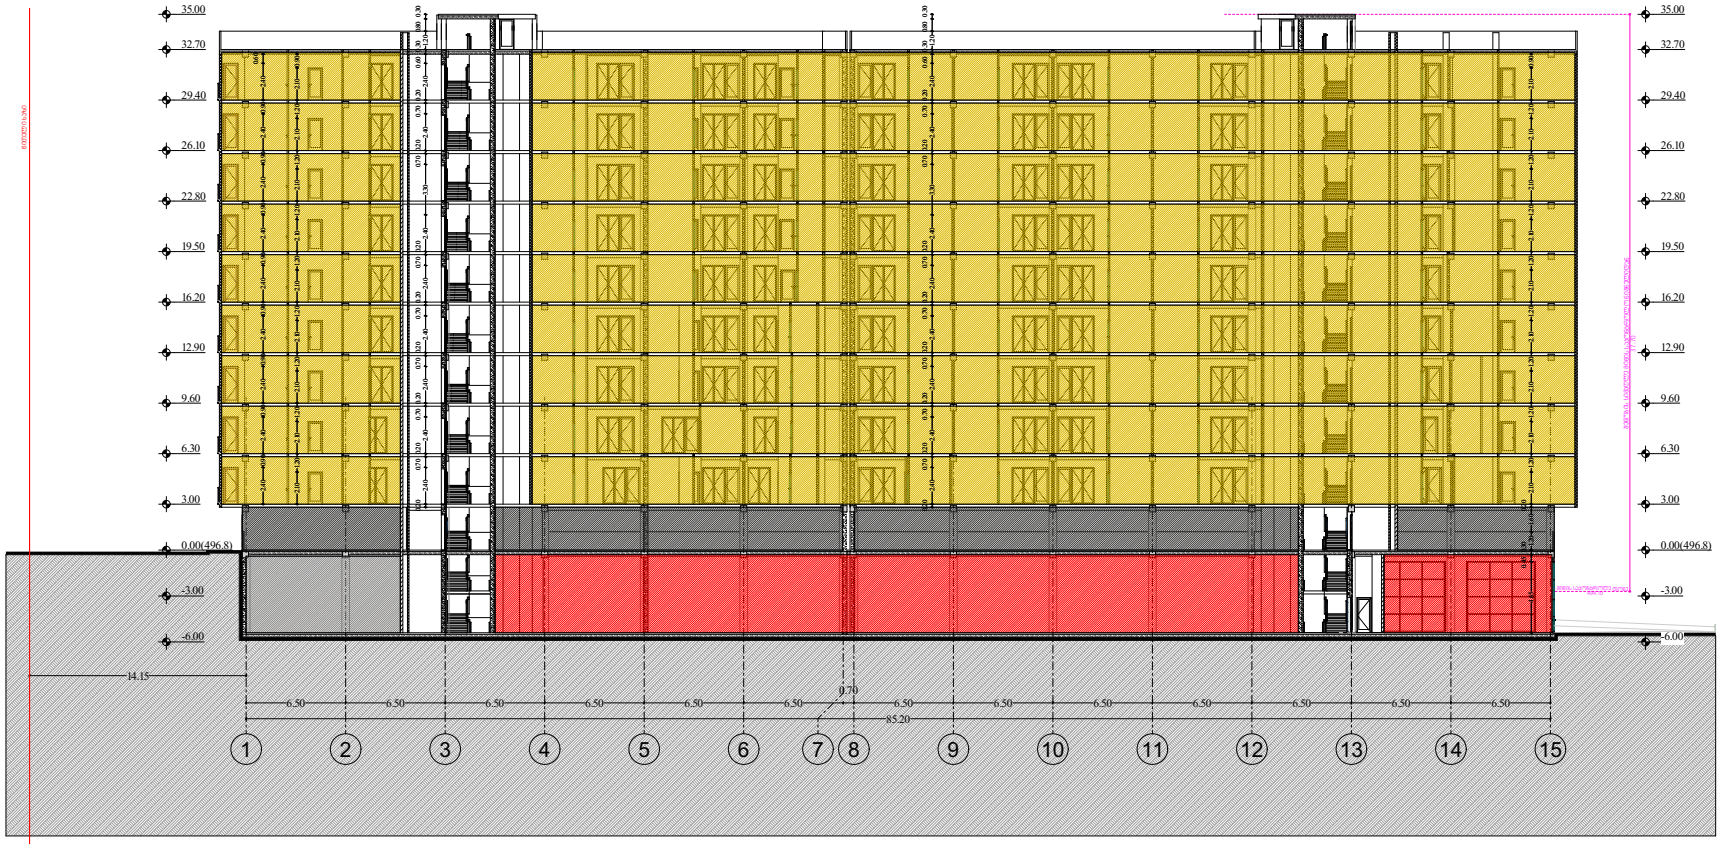

პირობითი აღნიშვნები

ჭრილი 1 -15 ღერძებს შორის


მასშტაბი 1:250

არქიტექტურა

დირექტორი : პირილე მორჩილაძე	არქიტექტორი: პირილე მორჩილაძე გიორგი შონია	სახანძრო უსაფრთხოება:	საპროექტო ორგანიზაცია შ.პ.ს "დიზაინ სტუდიო"	მრავალბინიანი საცხოვრებელი სახლი ს/კ 01.1007.007.104	დამკვეთი: შ.პ.ს "არომა" 45599990	

ფურცელი № 5

აე -102

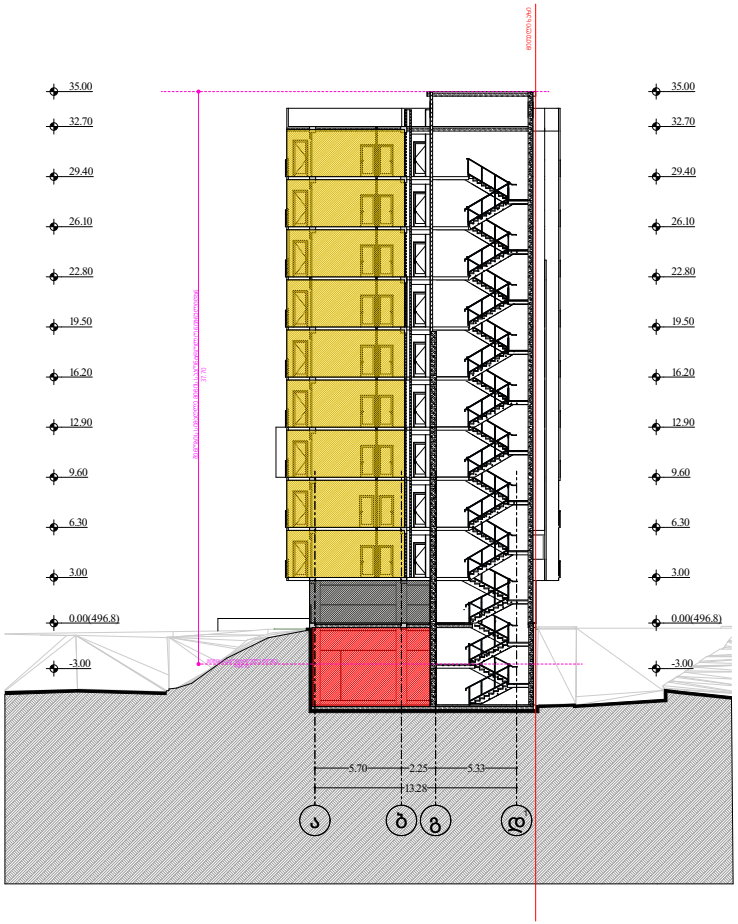

პირობითი აღნიშვნები

ჭრილი ა - დ ღერძებს შორის

მასშტაბი 1:250

არქიტექტურა

დირექტორი : პირილე მორჩილაძე	არქიტექტორი: პირილე მორჩილაძე გიორგი შონია	სახანძრო უსაფრთხოება:	საპროექტო ორგანიზაცია შ.პ.ს "დიზაინ სტუდიო"	მრავალბინიანი საცხოვრებელი სახლი ს/კ 01.1007.007.104	დამკვეთი: შ.პ.ს "არომა" 45599990	

ფურცელი № 5

აე -102