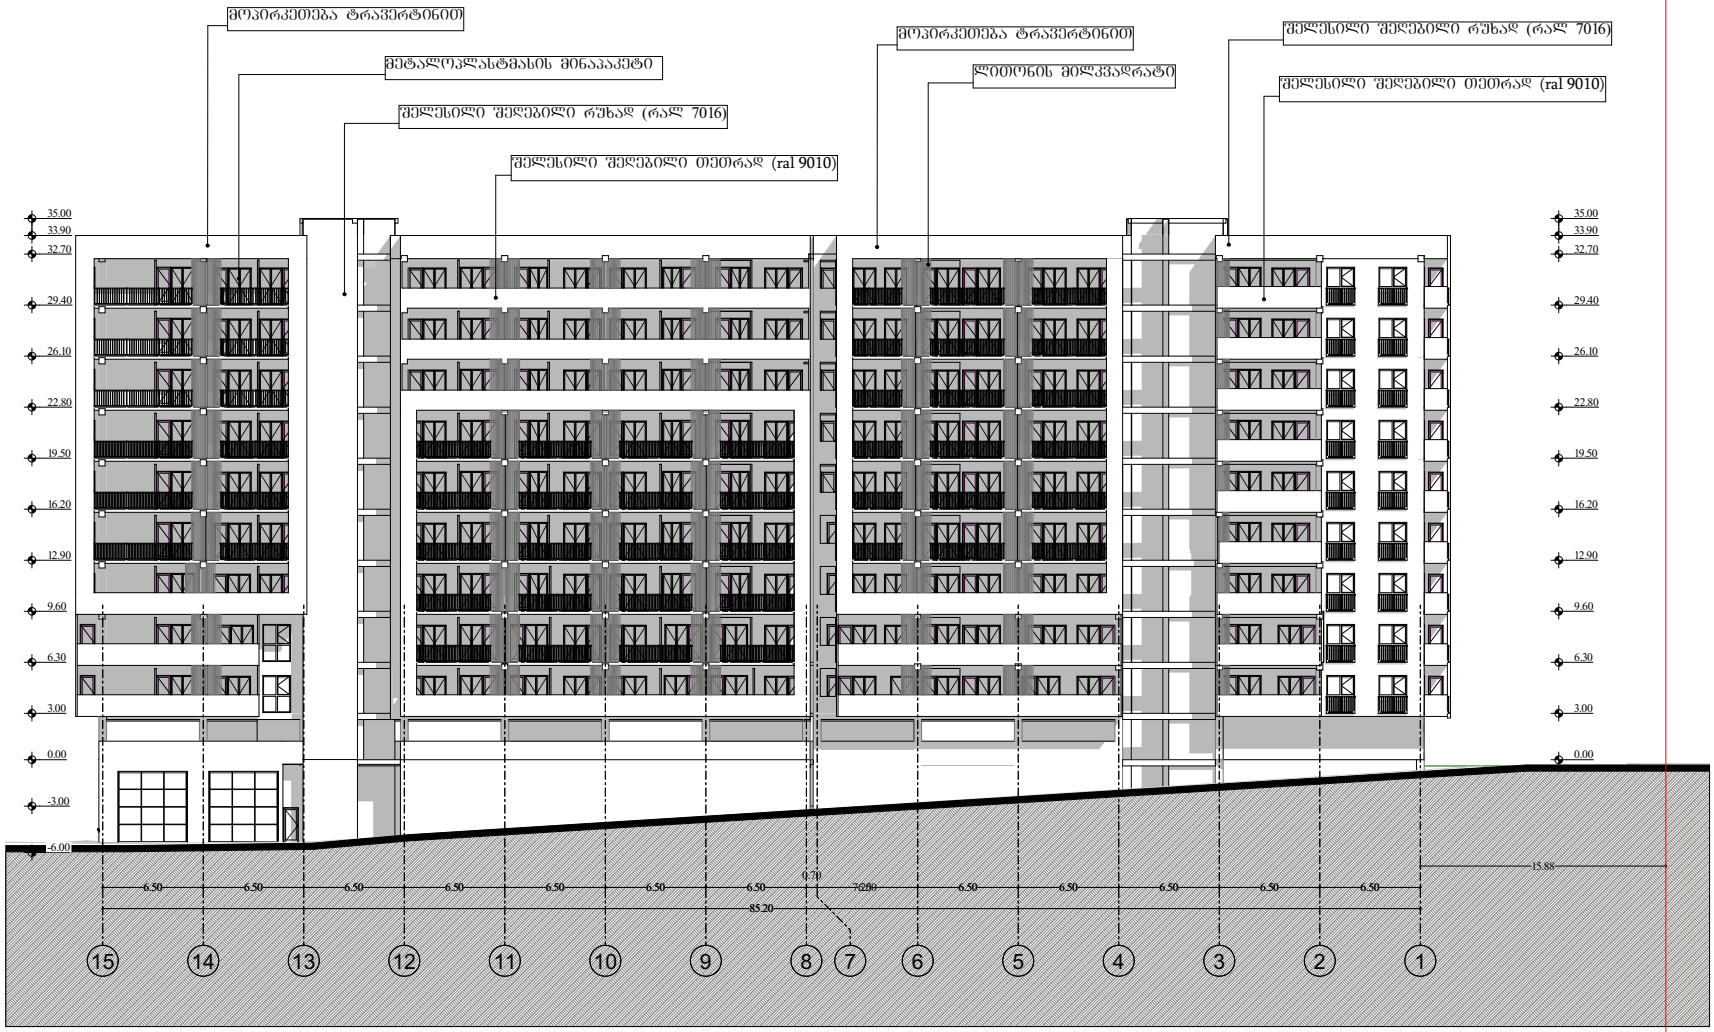

ᲞᲘᲠᲝᲑᲘᲗᲘ ᲐᲦᲜᲘᲨᲕᲜᲔᲑᲘ

EXIT ᲡᲐᲔᲕᲐᲙᲣᲐᲪᲘᲝ ᲒᲐᲡᲐᲡᲕᲚᲔᲚᲘ

ᲤᲐᲡᲐᲓᲘ 15-1 ᲦᲔᲠᲫᲔᲑᲡ ᲛᲝᲠᲘᲡ

მაშტაბი 1:250

ᲐᲠᲥᲘᲢᲔᲥᲢᲣᲠᲐ

ფურცელი № 5

ᲐᲔ -102

დირექტორი : ᲞᲘᲠᲘᲚᲔ ᲛᲝᲠᲩᲘᲚᲐᲫᲔ	არქიტექტორი: ᲞᲘᲠᲘᲚᲔ ᲛᲝᲠᲩᲘᲚᲐᲫᲔ ᲒᲘᲝᲠᲒᲘ ᲨᲝᲜᲘᲐ	სახანძრო უსაფრთხოება:	საპროექტო ორგანიზაცია შ.პ.ს "დიზაინ სტუდიო"	მრავალბინიანი საცხოვრებელი სახლი ს/კ 01.1007.007.104	დამკვეთი: შ.პ.ს "არომა" 45599990	

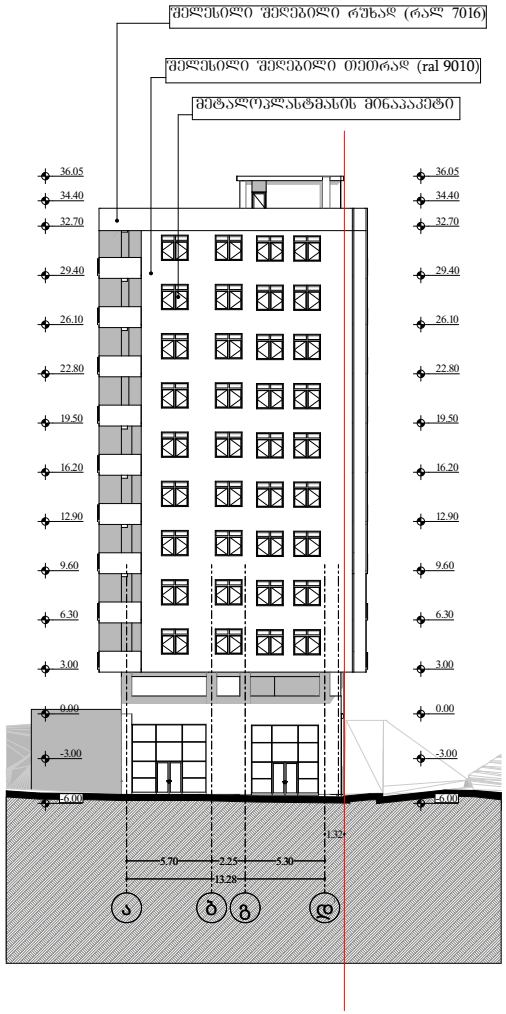

პირობითი აღნიშვნები

EXIT საევაკუაციო გასასვლელი

ფასადი ა-დ'ღერძებს მორის

მასშტაბი 1:250

არქიტექტურა

დირექტორი : პირილე მორჩილაძე	არქიტექტორი: პირილე მორჩილაძე გიორგი შონია	სახანძრო უსაფრთხოება:	საპროექტო ორგანიზაცია შ.პ.ს "დიზაინ სტუდიო"	მრავალბინიანი საცხოვრებელი სახლი ს/კ 01.1007.007.104	დამკვეთი: შ.პ.ს "არომა" 45599990	

ფურცელი № 5

ა0 -102

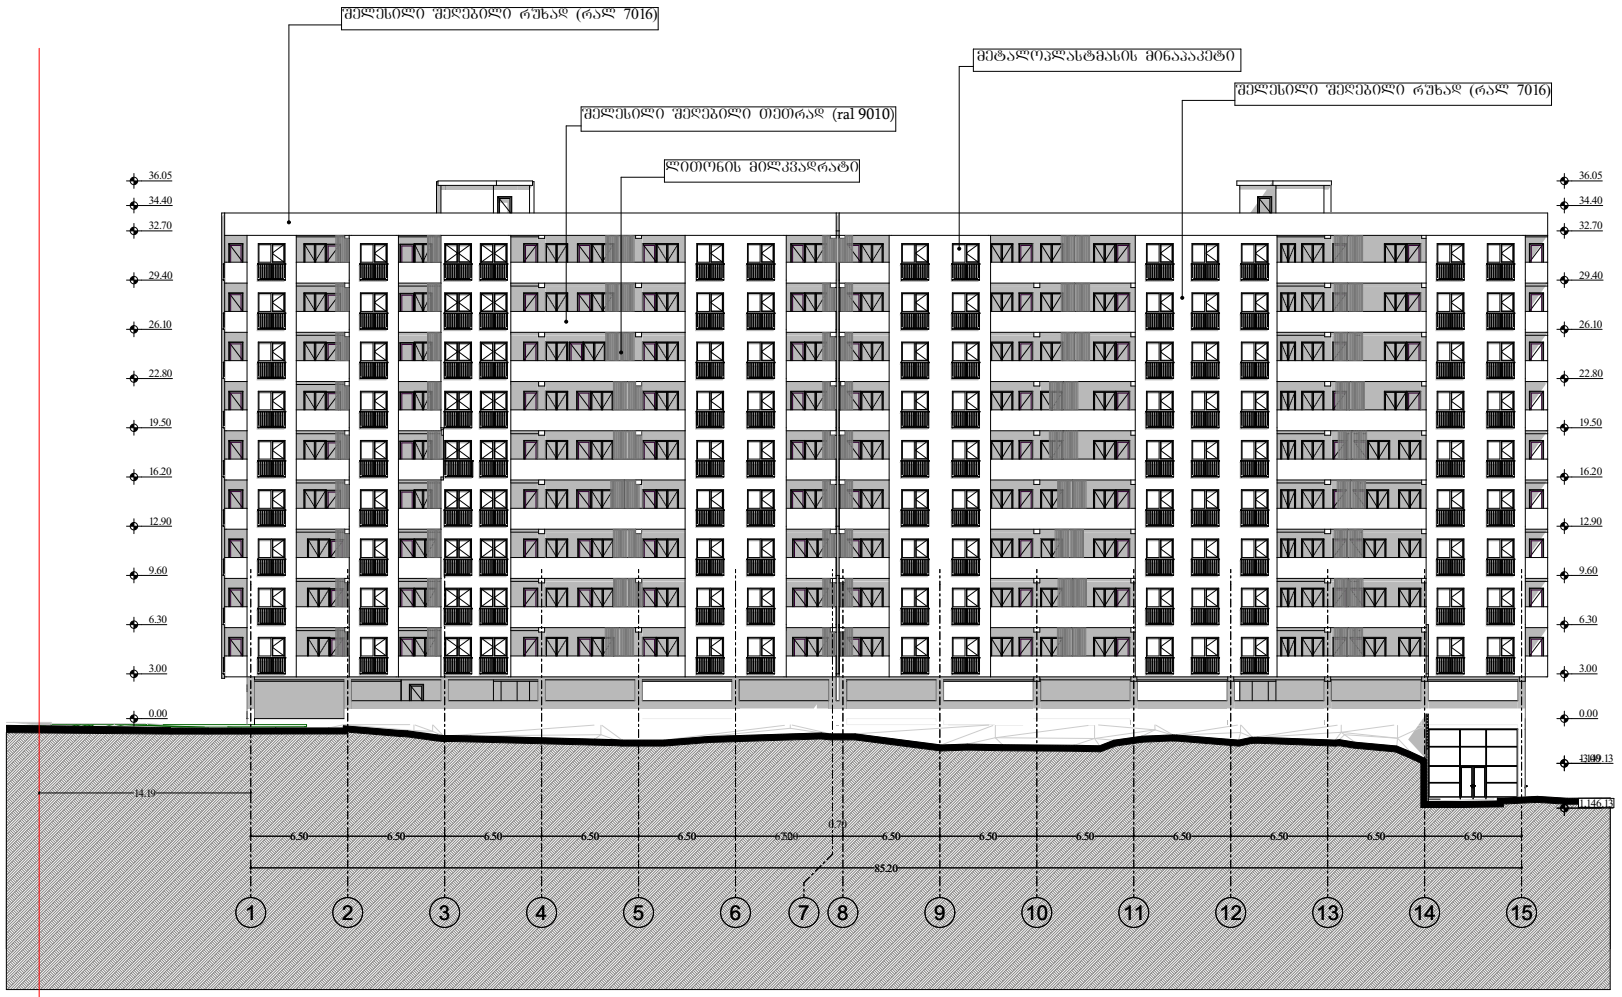

პირობითი აღნიშვნები

EXIT საევაკუაციო გასასვლელი

ფასადი 1-15 ღერძებს მორის

მასშტაბი 1:250

არქიტექტურა

დირექტორი : პირილე მორჩილაძე	არქიტექტორი: პირილე მორჩილაძე გიორგი მრონია	სახანძრო უსაფრთხოება:	საპროექტო ორგანიზაცია შ.პ.ს "დიზაინ სტუდიო"	მრავალბინიანი საცხოვრებელი სახლი ს/კ 01.1007.007.104	დამკვეთი: შ.პ.ს "არომა" 45599990	

ფურცელი № 5

ა0 -102

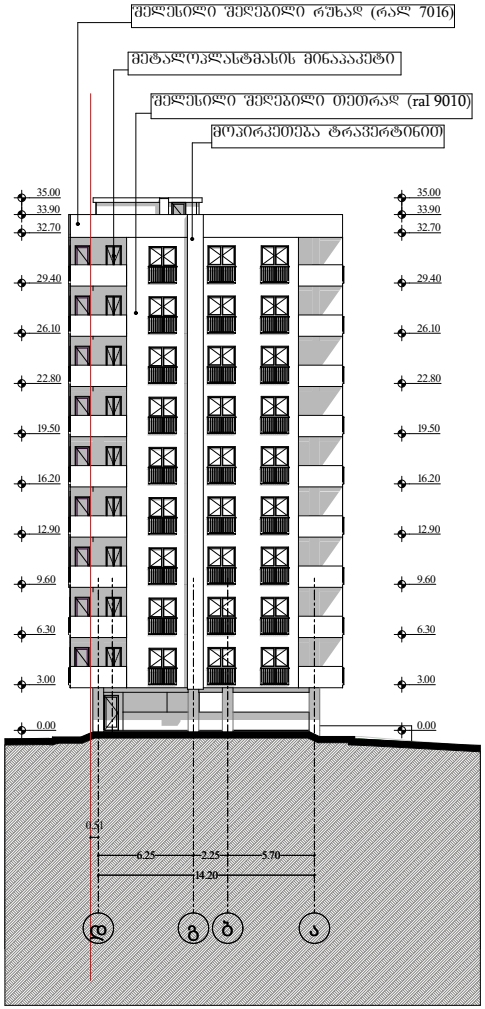

პირობითი აღნიშვნები

EXIT საევაკუაციო გასასვლელი

ფასადი დ-ა ღერძებს შორის

მასშტაბი 1:250

არქიტექტურა

დირექტორი : პირილე მორჩილაძე	არქიტექტორი: პირილე მორჩილაძე გიორგი შონია	სახანძრო უსაფრთხოება:	საპროექტო ორგანიზაცია შ.პ.ს "დიზაინ სტუდიო"	მრავალბინიანი საცხოვრებელი სახლი ს/კ 01.1007.007.104	დამკვეთი: შ.პ.ს "არომა" 45599990	

ფურცელი № 5

ა0 -102

დასახელება	კარი 1	კარი 2	ფანჯარა 1	ფანჯარა 2	ფანჯარა 3	ფანჯარა 4	ფანჯარა 5	ფანჯარა 6	ფანჯარა 7	ფანჯარა 8	ფანჯარა 9
საცხ. სულ	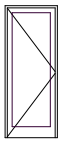	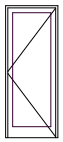	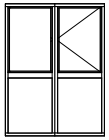	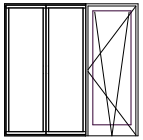	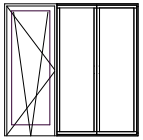	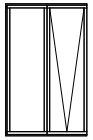	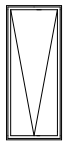	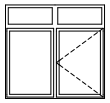	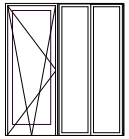	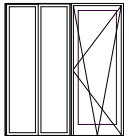	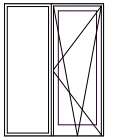
ზომა	95 X 240	95 X 240	180 X 240	245 X 240	245 X 240	150 X 240	100 X 240	180 X 170	215 X 240	215 X 240	180 X 240
მ²	2.28 m²	2.28 m²	4.32 m²	5.88 m²	5.88 m²	3.6 m²	2.4 m²	3.06 m²	5.16 m²	5.16 m²	4.32 m²
რაოდენობა	90	72	164	65	133	41	18	36	20	7	9
სულ	205.2 m²	164.16 m²	708.48 m²	382.2 m²	782.04 m²	147.6 m²	43.2 m²	110.16 m²	103.2 m²	36.12 m²	38.88 m²

დასახელება	კარი 3
ბერასა	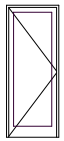
ზომა	95 X 200
მ²	1.90 m²
რაოდენობა	4
სულ	7.60 m²

დასახელება	კარი 3	კარი 4
აჯტო - სადგომი	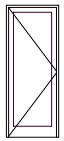	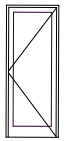
ზომა	95 X 230	95 X 230
მ²	2.19 m²	2.19 m²
რაოდენობა	2	1
სულ	4.38 m²	2.19 m²

დასახელება	ვიტრაჟი 1	ვიტრაჟი 2	ვიტრაჟი 3	კარი 4	ვიტრაჟი 4
პომერციული	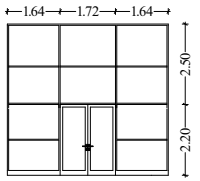	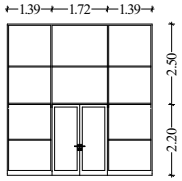	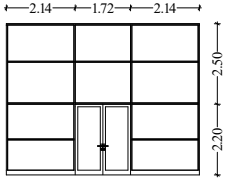	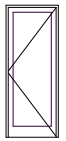	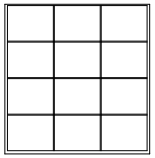
ზომა	500X470	450X470	600X470	95 X 230	450X470
მ²	23.50 მ²	21.15 მ²	28.18 მ²	2.19 m²	20.93 მ
რაოდენობა	1	1	1	1	2
სულ	23.50 მ²	21.15 მ²	28.18 მ²	2.19m²	41.86 მ²

შელესილი და შეღებილი (RAL-9010)

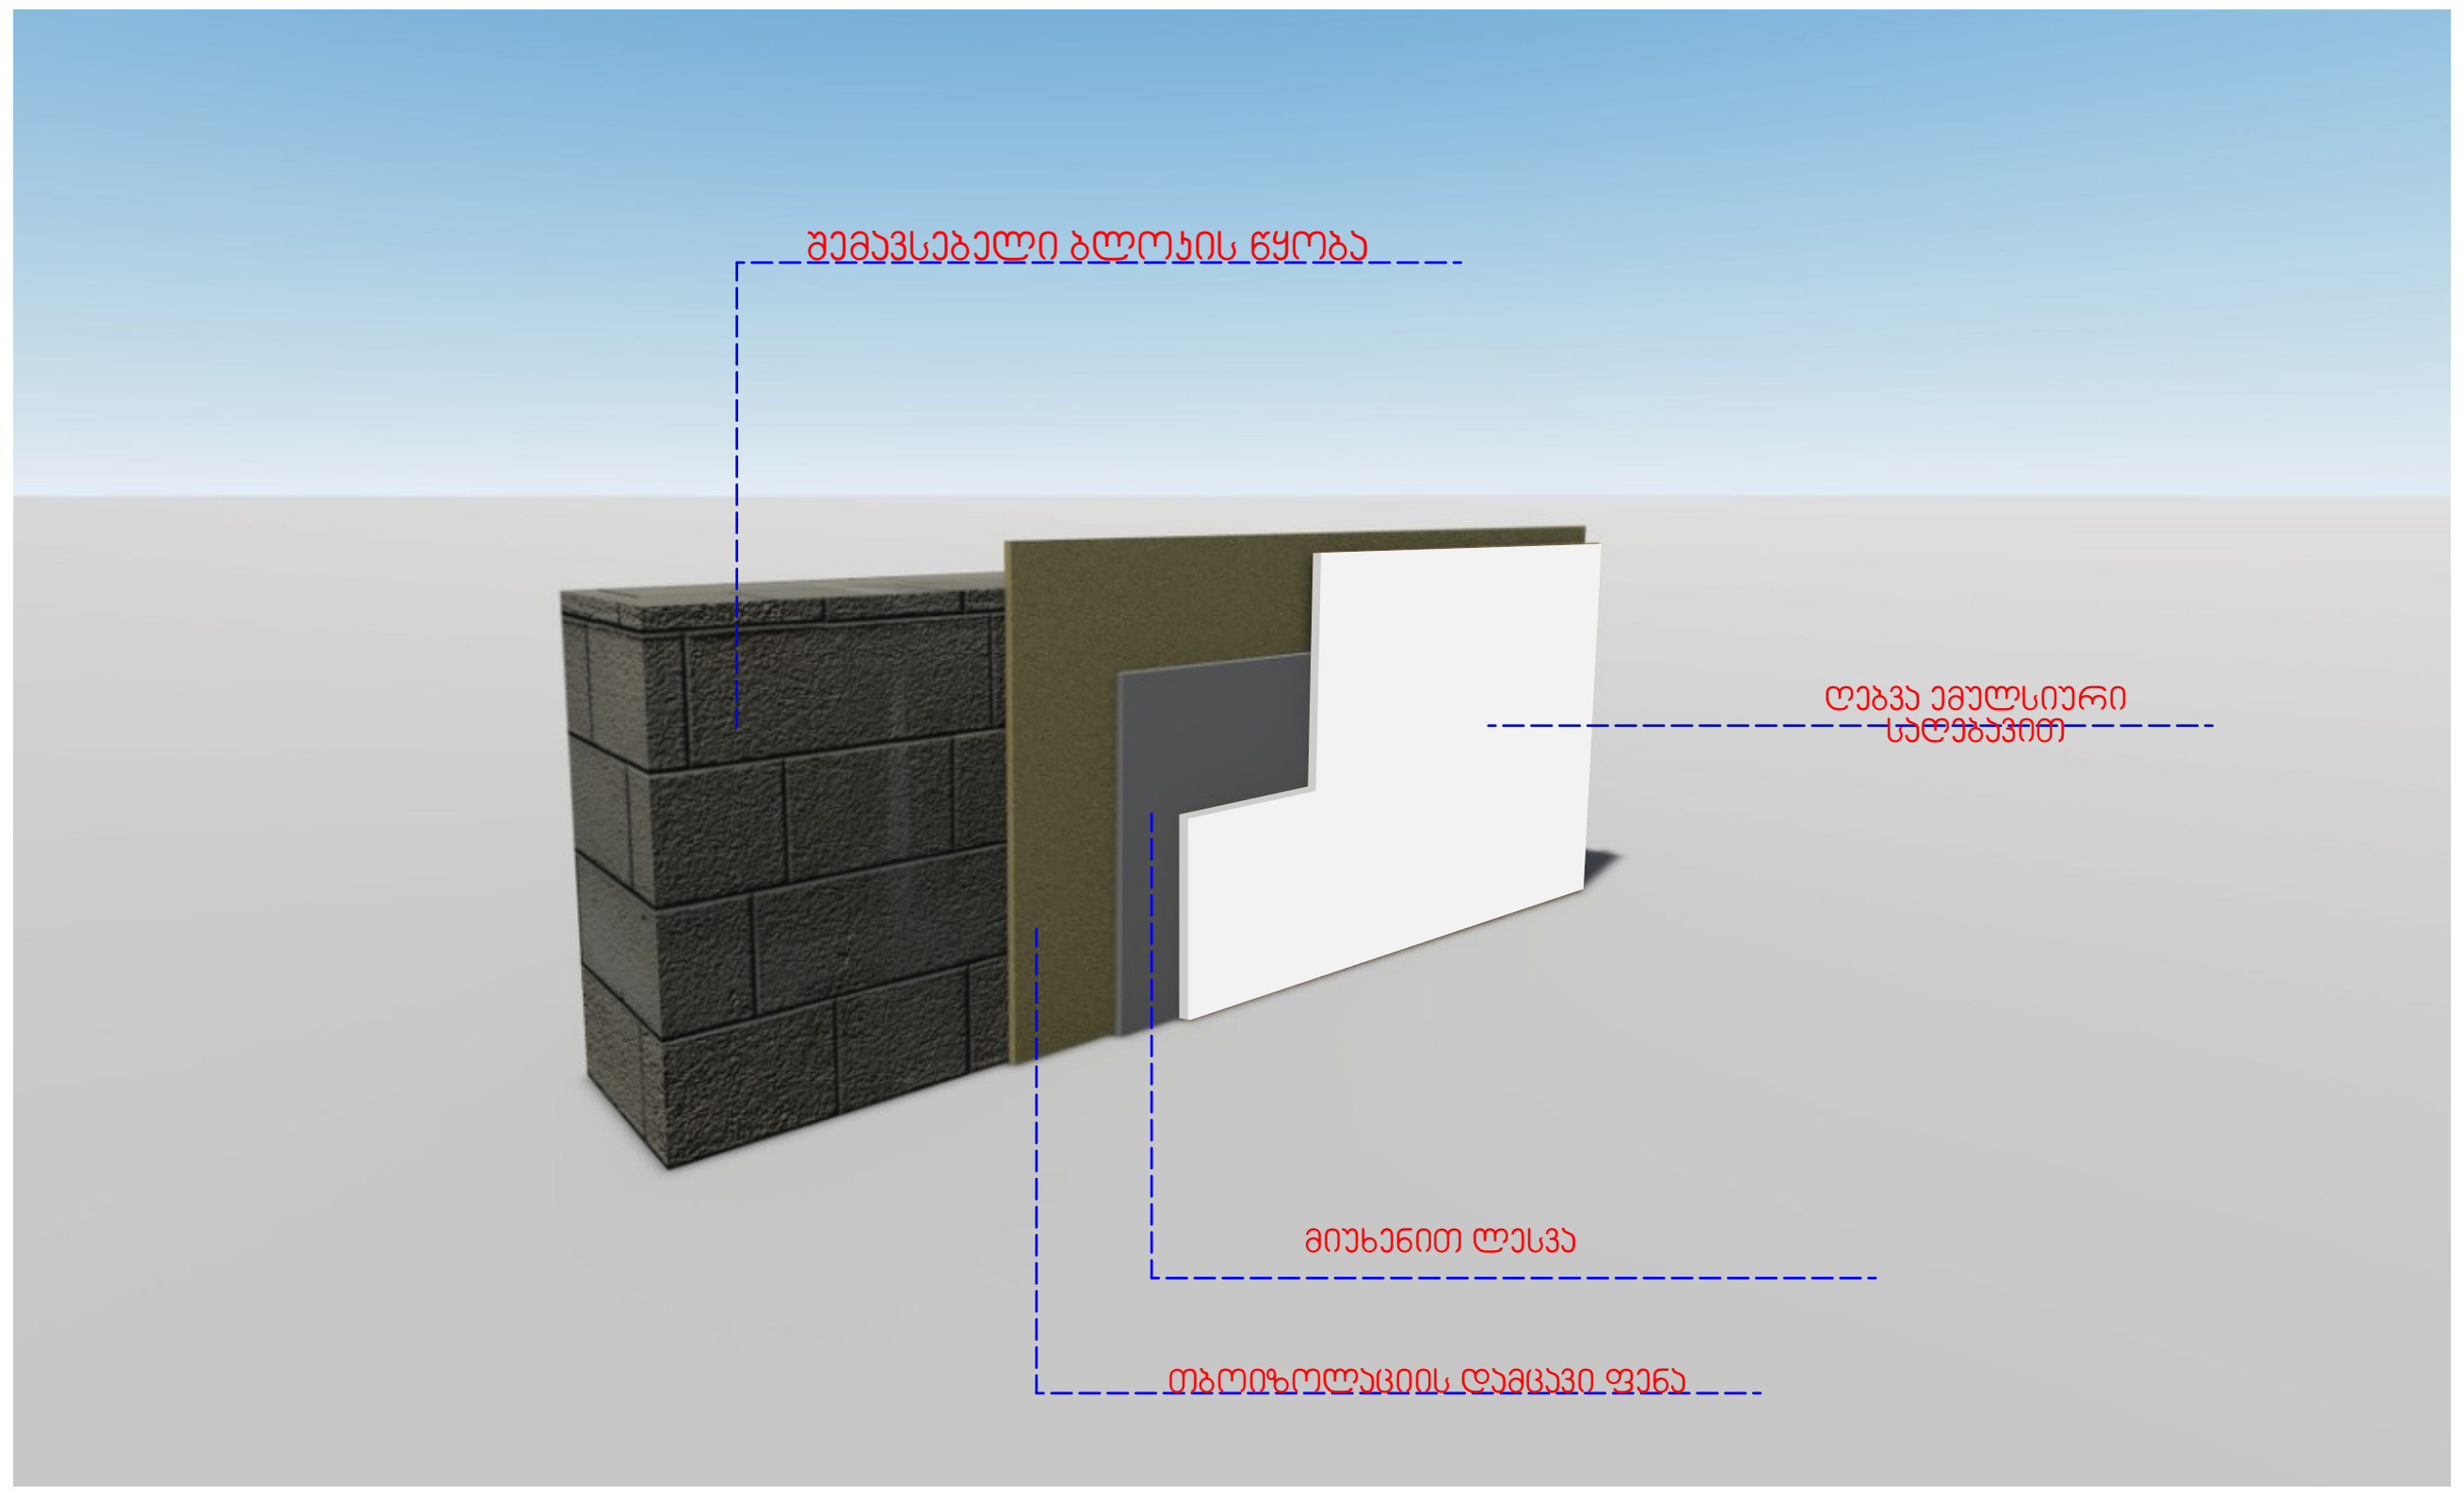

მოპირკეთება ტრავერტინით

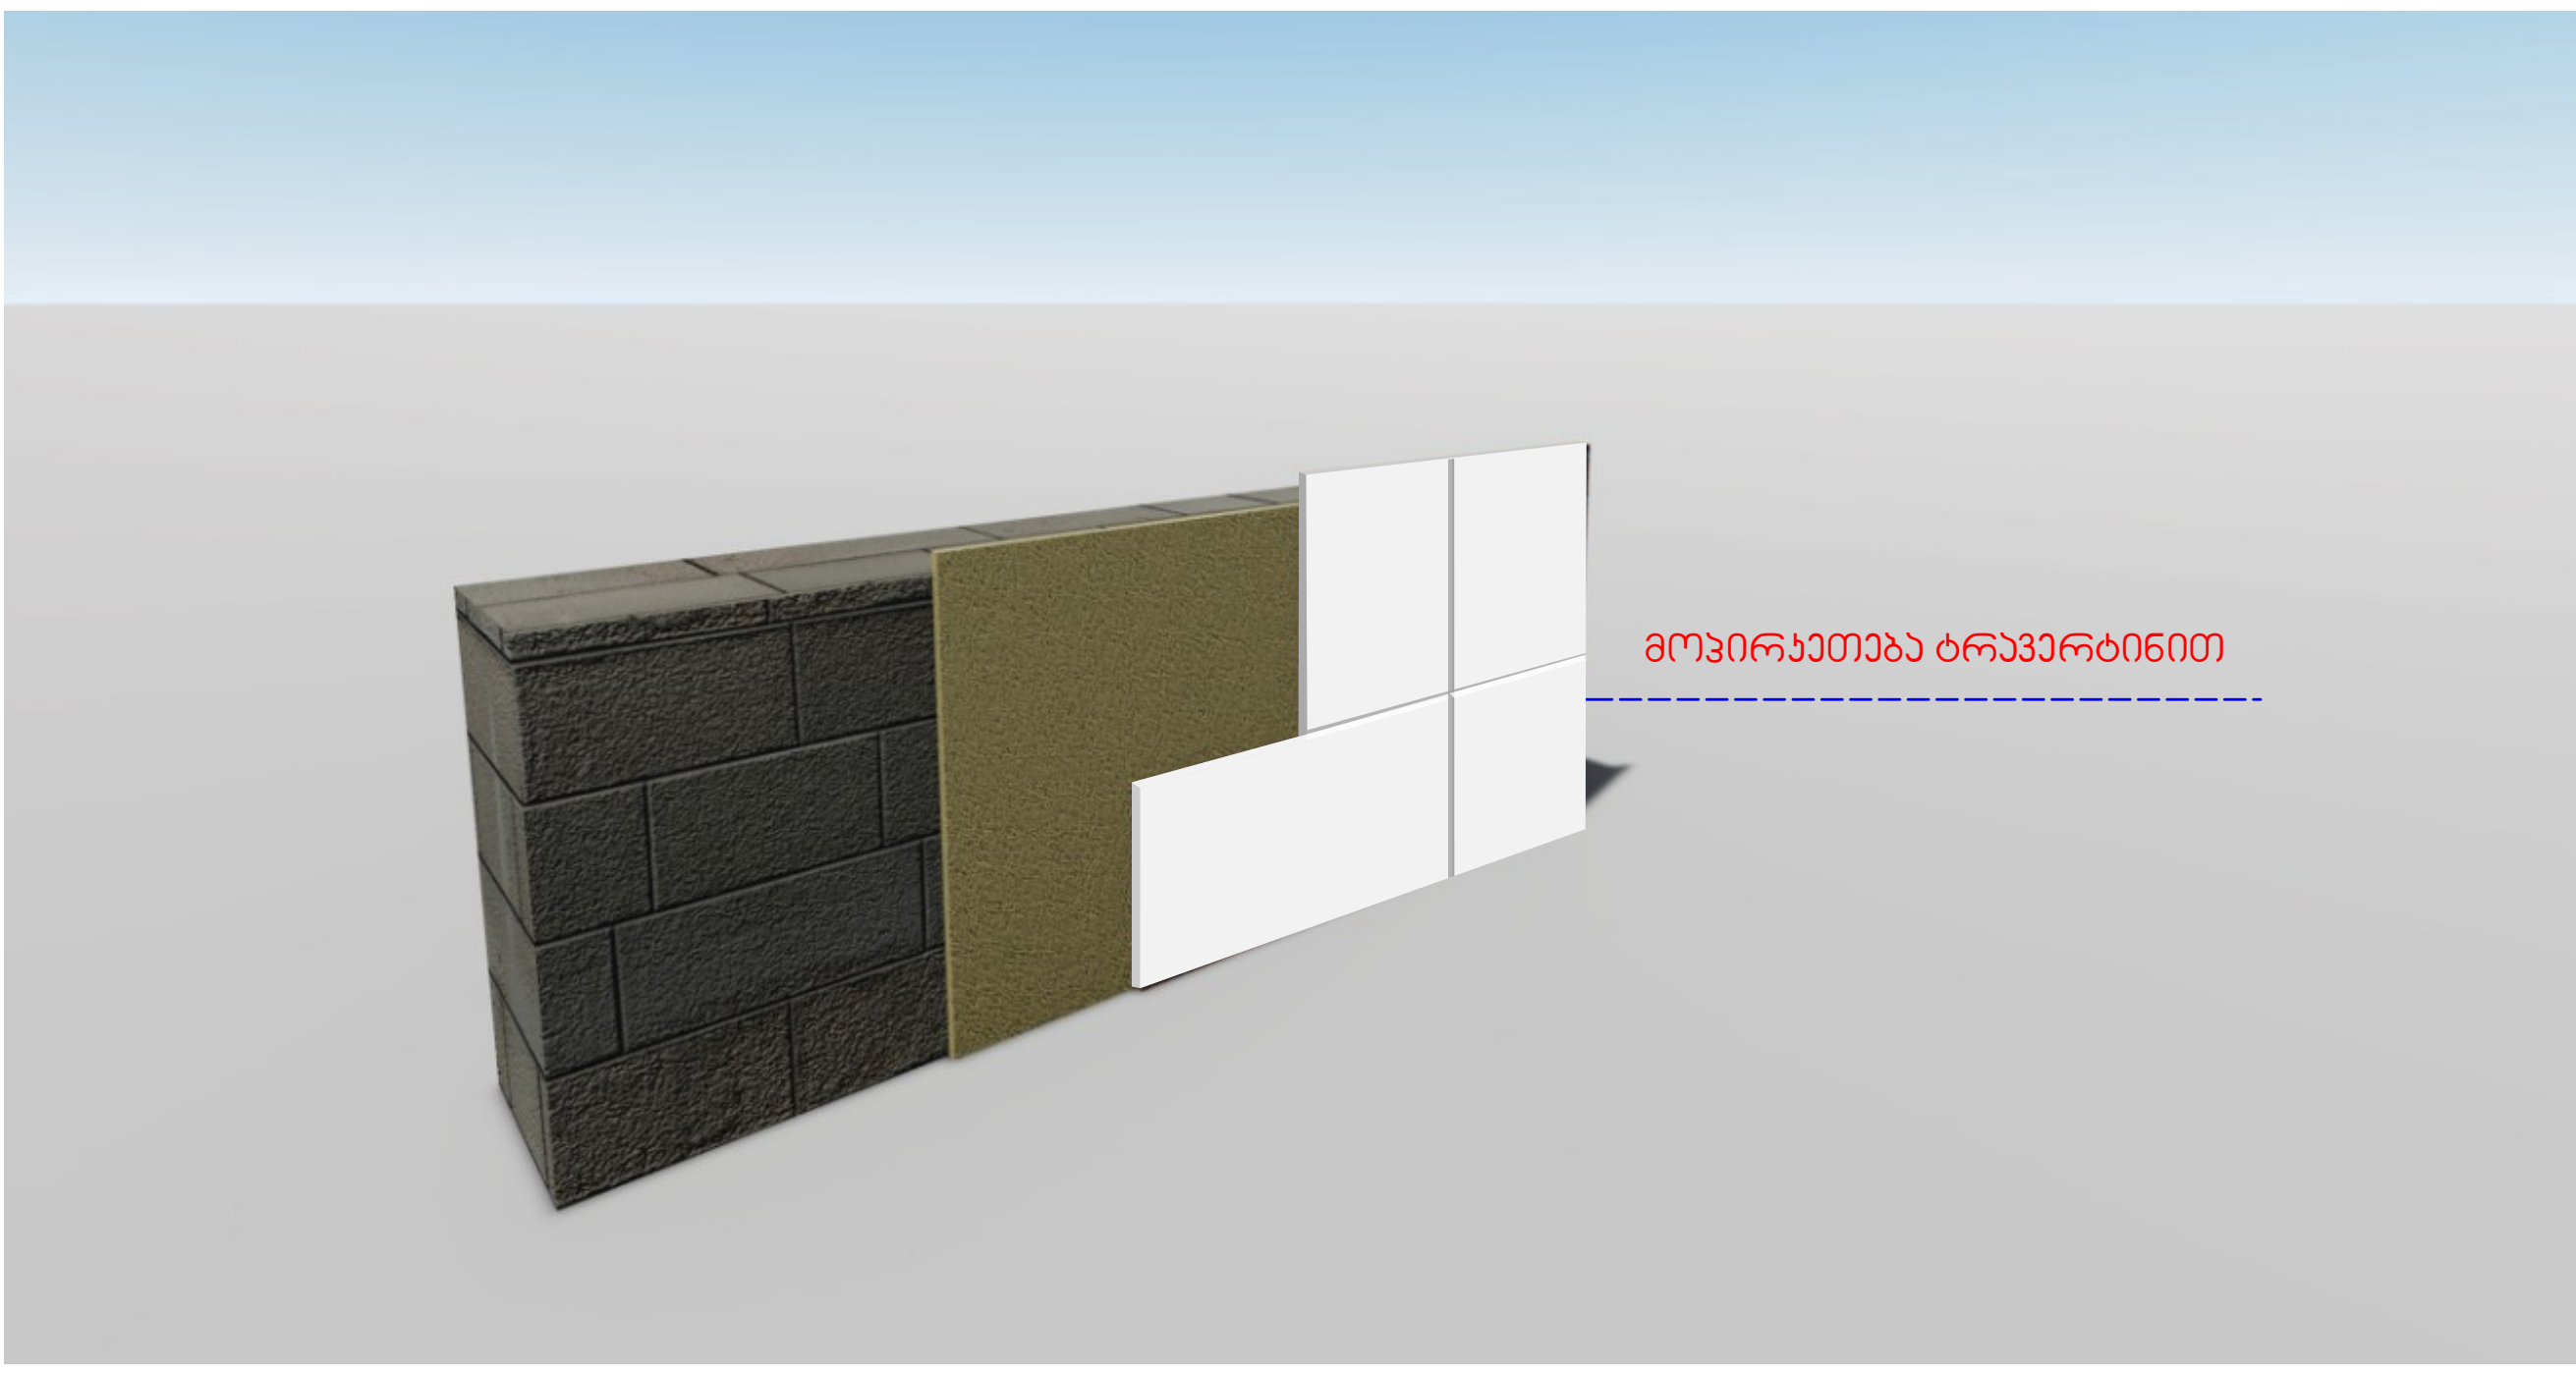

დირექტორი : კირილე მორჩილაძე	არქიტექტორი: კირილე მორჩილაძე	გეოლოგია:	სახანძრო უსაფრთხოება:	საპროექტო ორგანიზაცია შ.პ.ს "დიზაინ სტუდიო"	მრავალბინიანი საცხოვრებელი სახლი ს/კ 01.10.07.007.104	დამკვეთი: შ.პ.ს "არომა" 45599990

პირობითი აღნიშვნები

მაშტაბი 1:25

გარე ფასადების საფარი

ფურცელი

№ 5

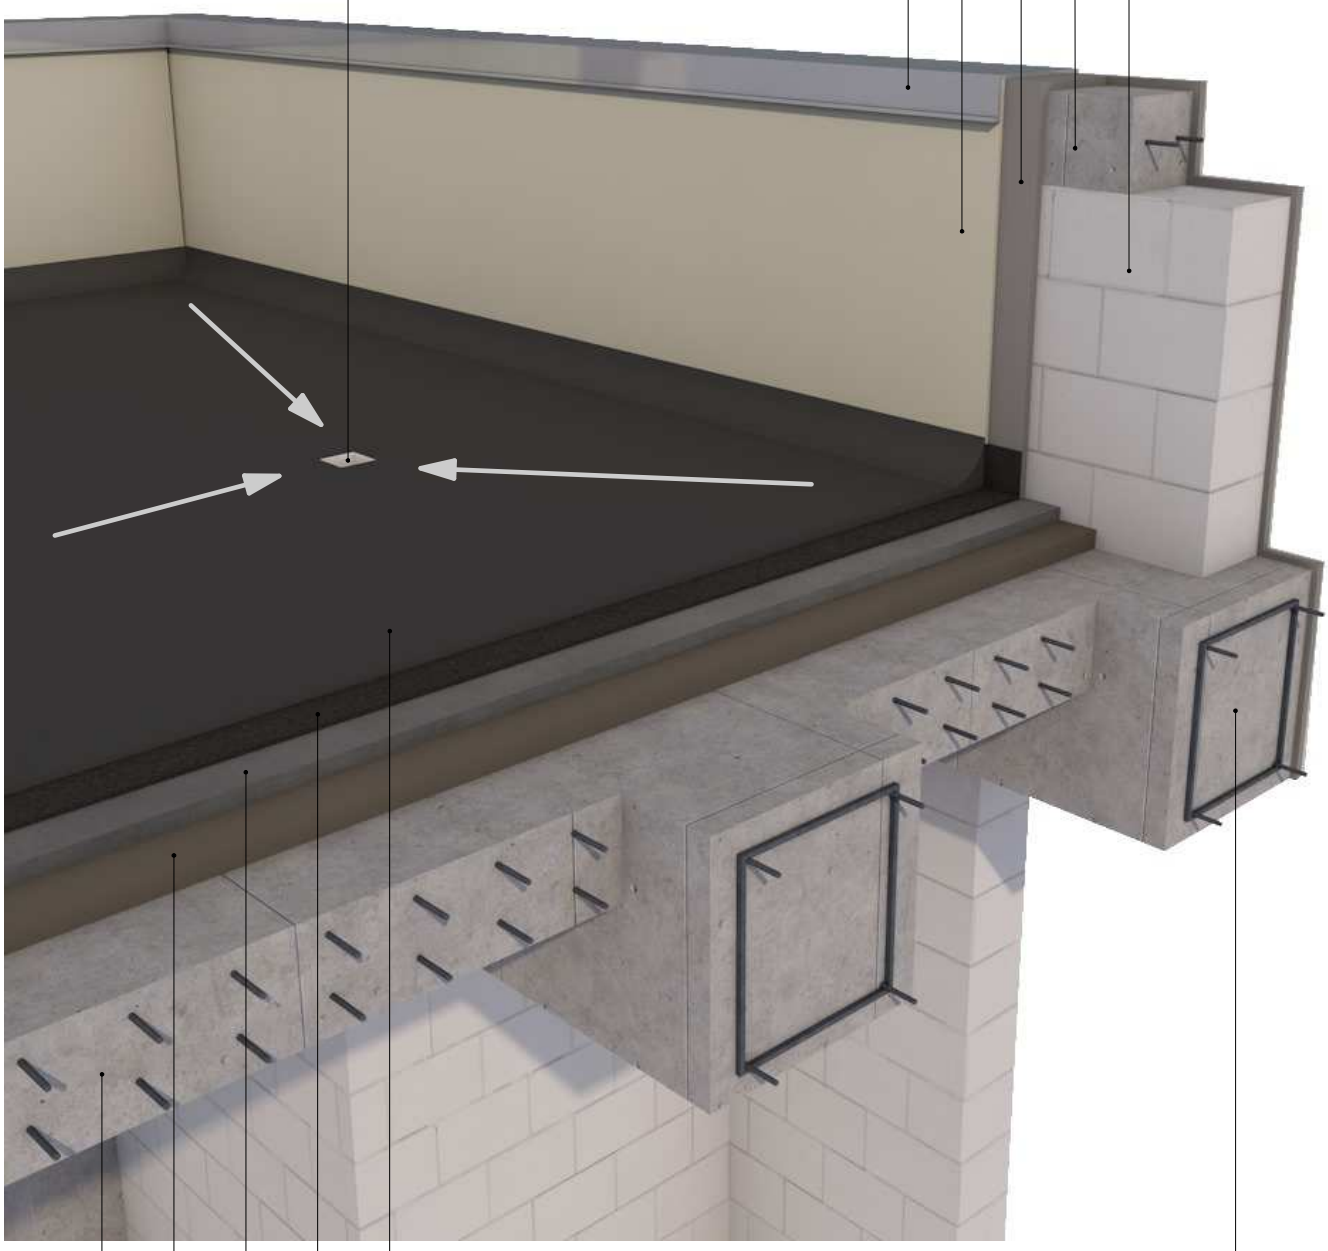
პარაპეტის ბლოკის წყობა
ბეტონის სარტყელი
ქვიშაცემენტის ლესვა
საფასადე ღებვა წყალმედეგი საღებავით
პარაპეტის პანელი მოთუთუებული თუნუქი
საწრეტი 10X10სმ
ბიტუმის საიზოლაციო ფენილი
ჰიდროსაიზოლაციო მემბრანა
ქვიშაცემენტის მოჭიმვა 5სმ
რიგელი 60X40
საიზოლაციო ფენილი 5სმ
გადახურვის ფილა

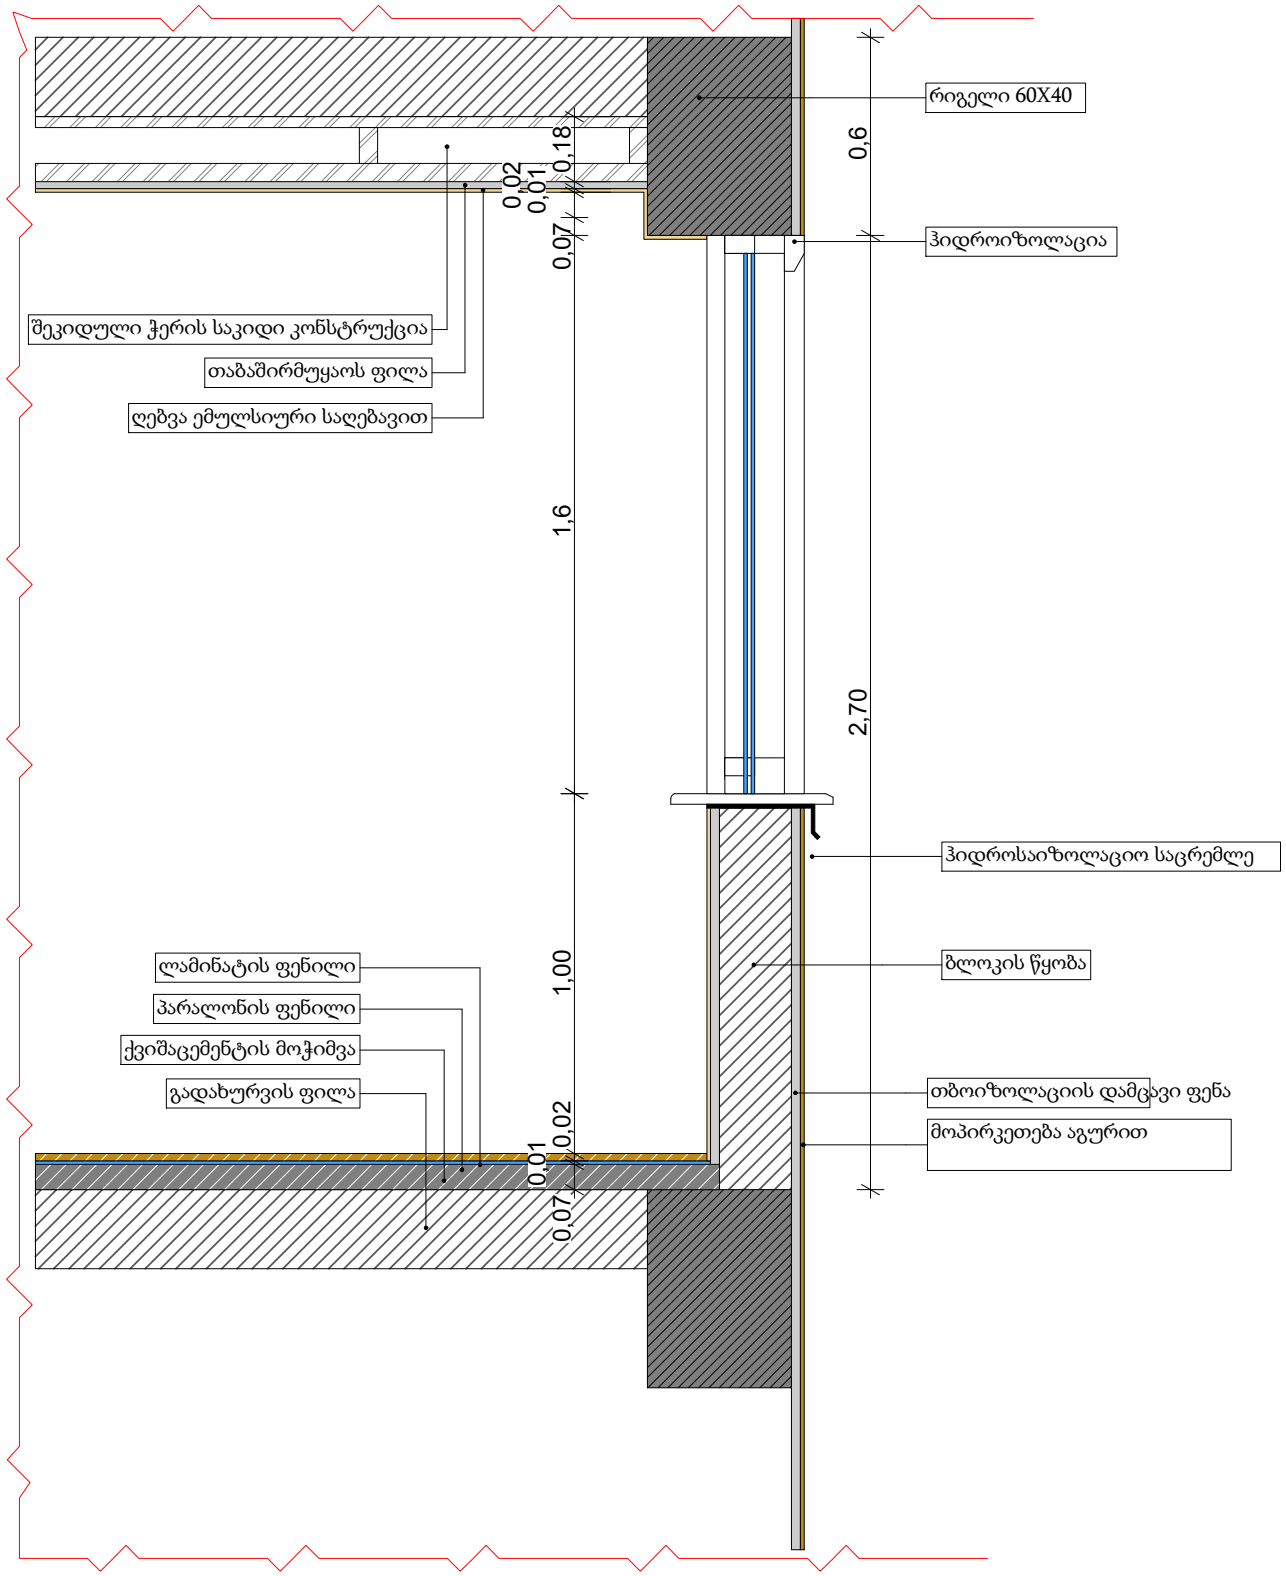
რიგელი 60X40
ჰიდროიზოლაცია
შეკიდული ჭერის საკიდი კონსტრუქცია
თაბაშირმუყაოს ფილა
ღებვა ემულსიური საღებავით
ჰიდროსაიზოლაციო საცრემლე
ბლოკის წყობა
ლამინატის ფენილი
პარალონის ფენილი
ქვიშაცემენტის მოჭიმვა
გადახურვის ფილა
თბოიზოლაციის დამცავი ფენა
მოპირკეთება აგურით
0,18
0,02
0,01
0,07
1,6
1,00
0,02
0,01
0,07
0,6
2,70

ჭრილი 1-1
დეტალი D-1

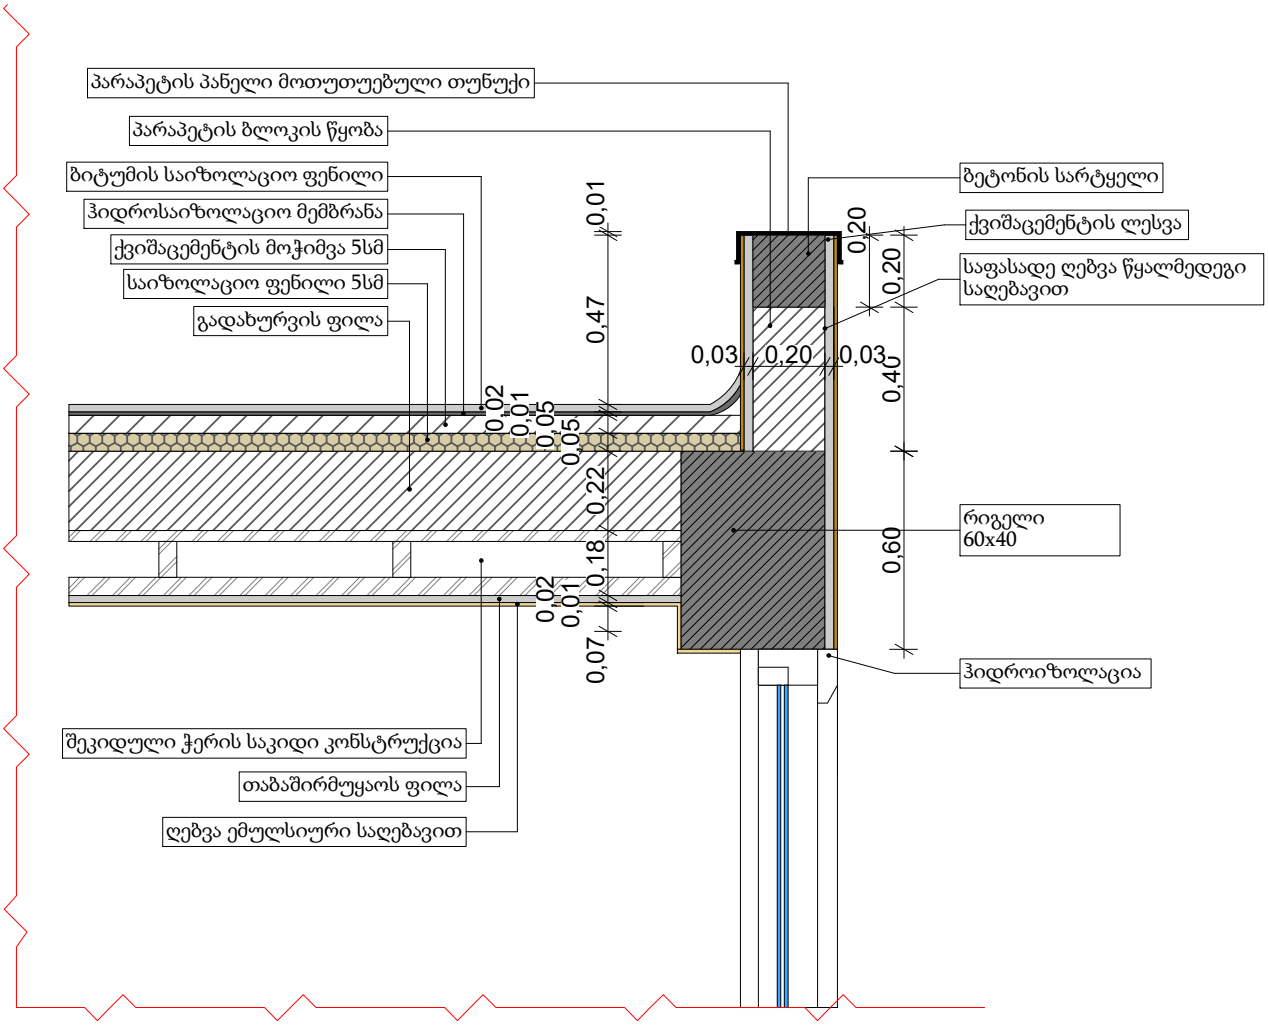

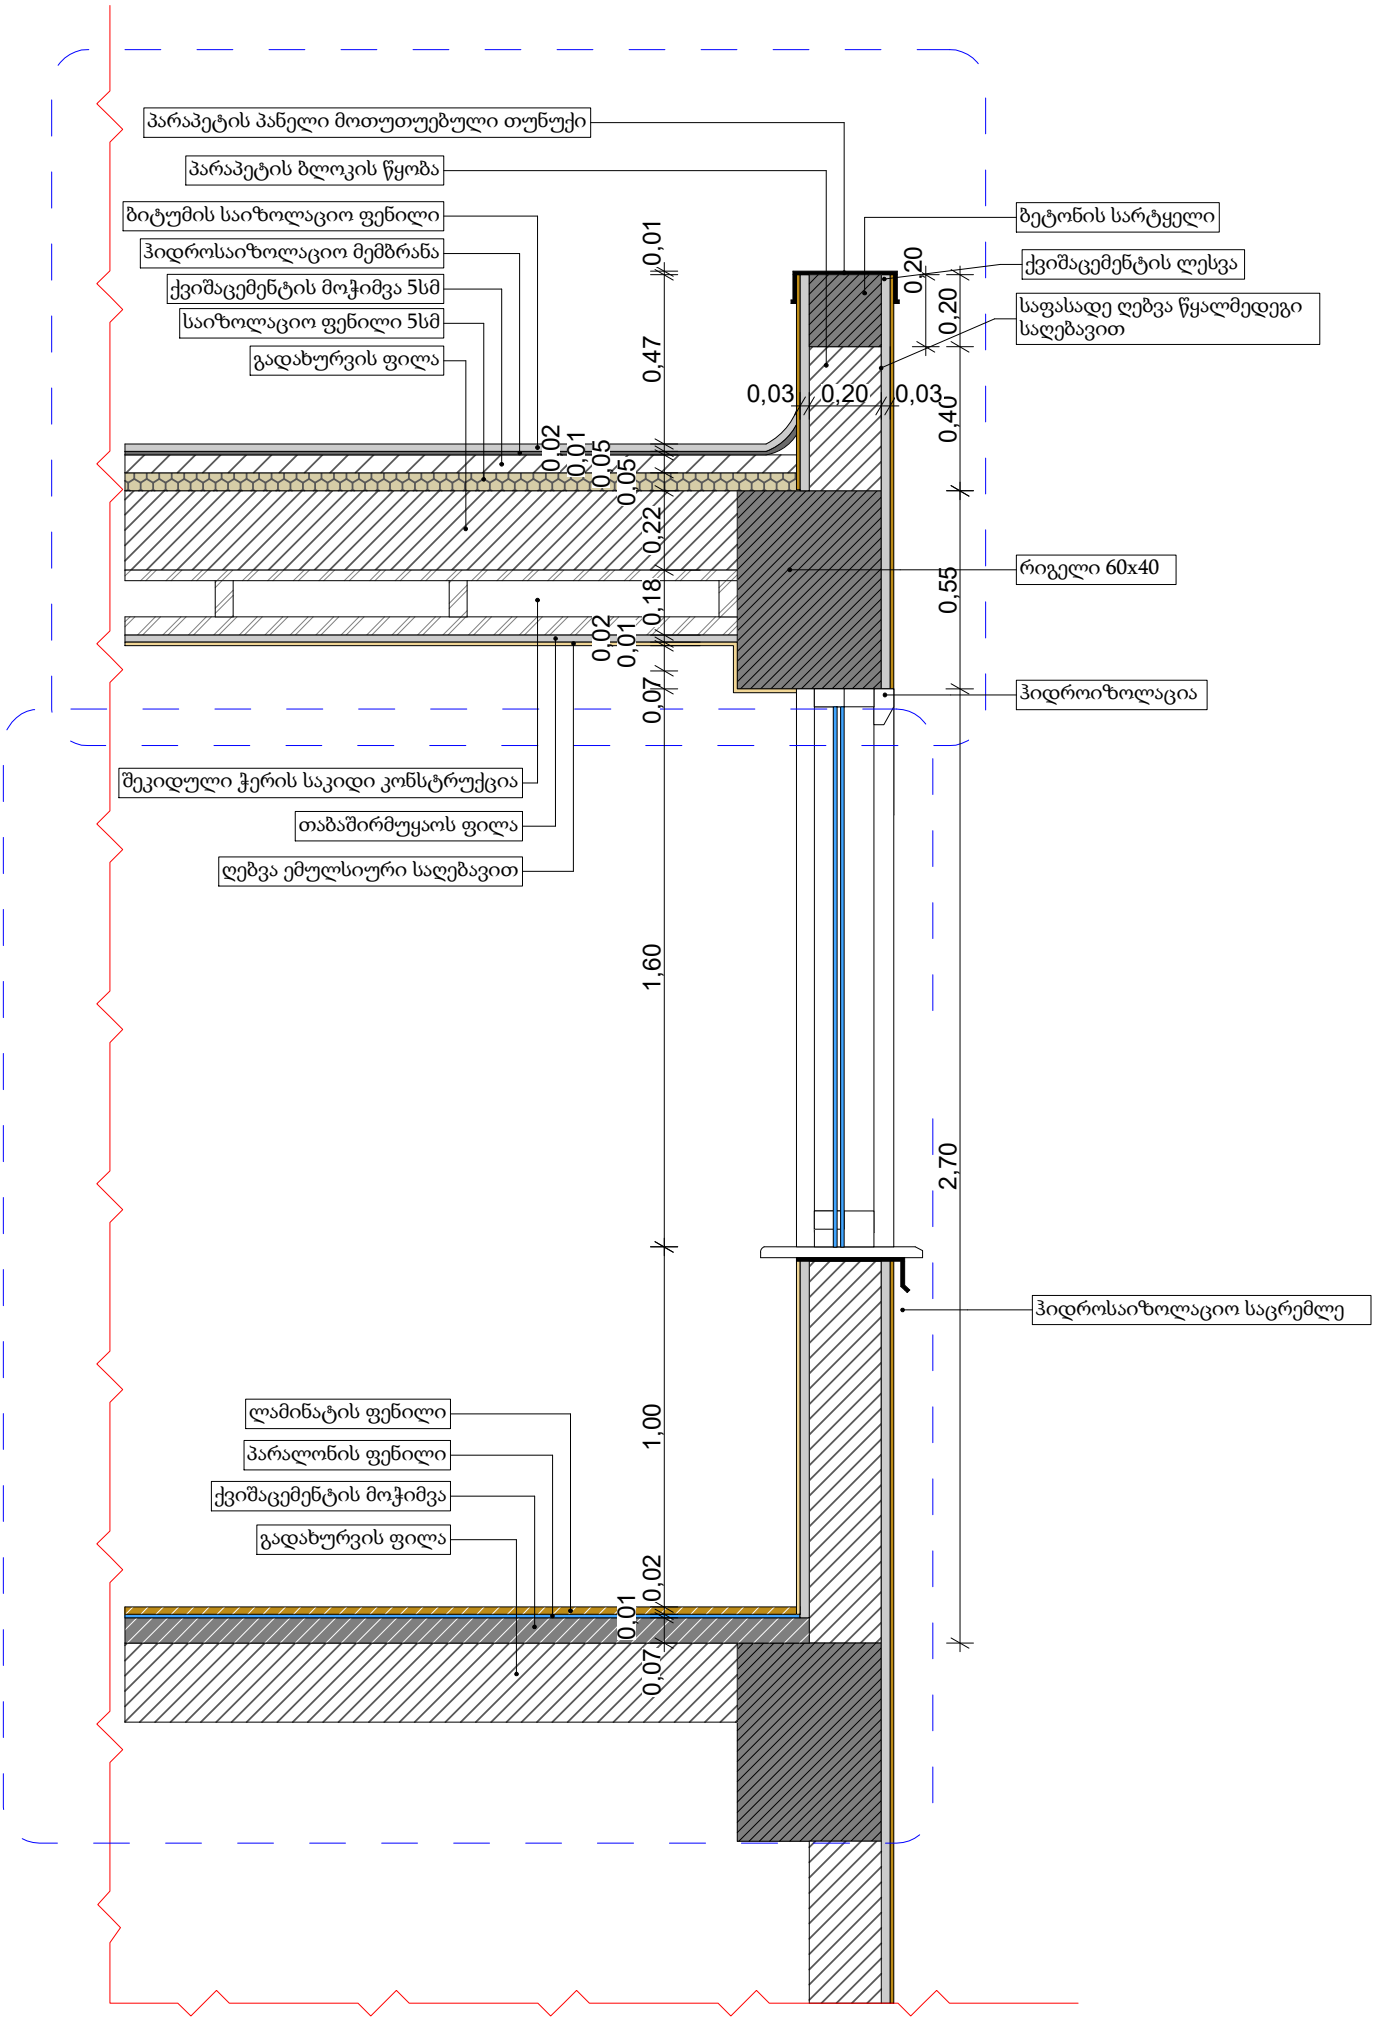
პარაპეტის პანელი მოთუთუებული თუნუქი
პარაპეტის ბლოკის წყობა
ბიტუმის საიზოლაციო ფენილი
ჰიდროსაიზოლაციო მემბრანა
ქვიშაცემენტის მოჭიმვა 5სმ
საიზოლაციო ფენილი 5სმ
გადახურვის ფილა
ბეტონის სარტყელი
ქვიშაცემენტის ღესვა
საფასადე ღებვა წყალმედეგი საღებავით
რიგელი 60x40
ჰიდროიზოლაცია
შეკიდული ჭერის საკიდი კონსტრუქცია
თაბაშირმუყაოს ფილა
ღებვა ემულსიური საღებავით
ჰიდროსაიზოლაციო საცრემლე
ლამინატის ფენილი
პარალონის ფენილი
ქვიშაცემენტის მოჭიმვა
გადახურვის ფილა
0,01
0,47
0,20
0,20
0,03
0,20
0,03
0,40
0,02
0,01
0,05
0,05
0,22
0,18
0,55
0,02
0,01
0,07
1,60
2,70
1,00
0,02
0,01
0,07

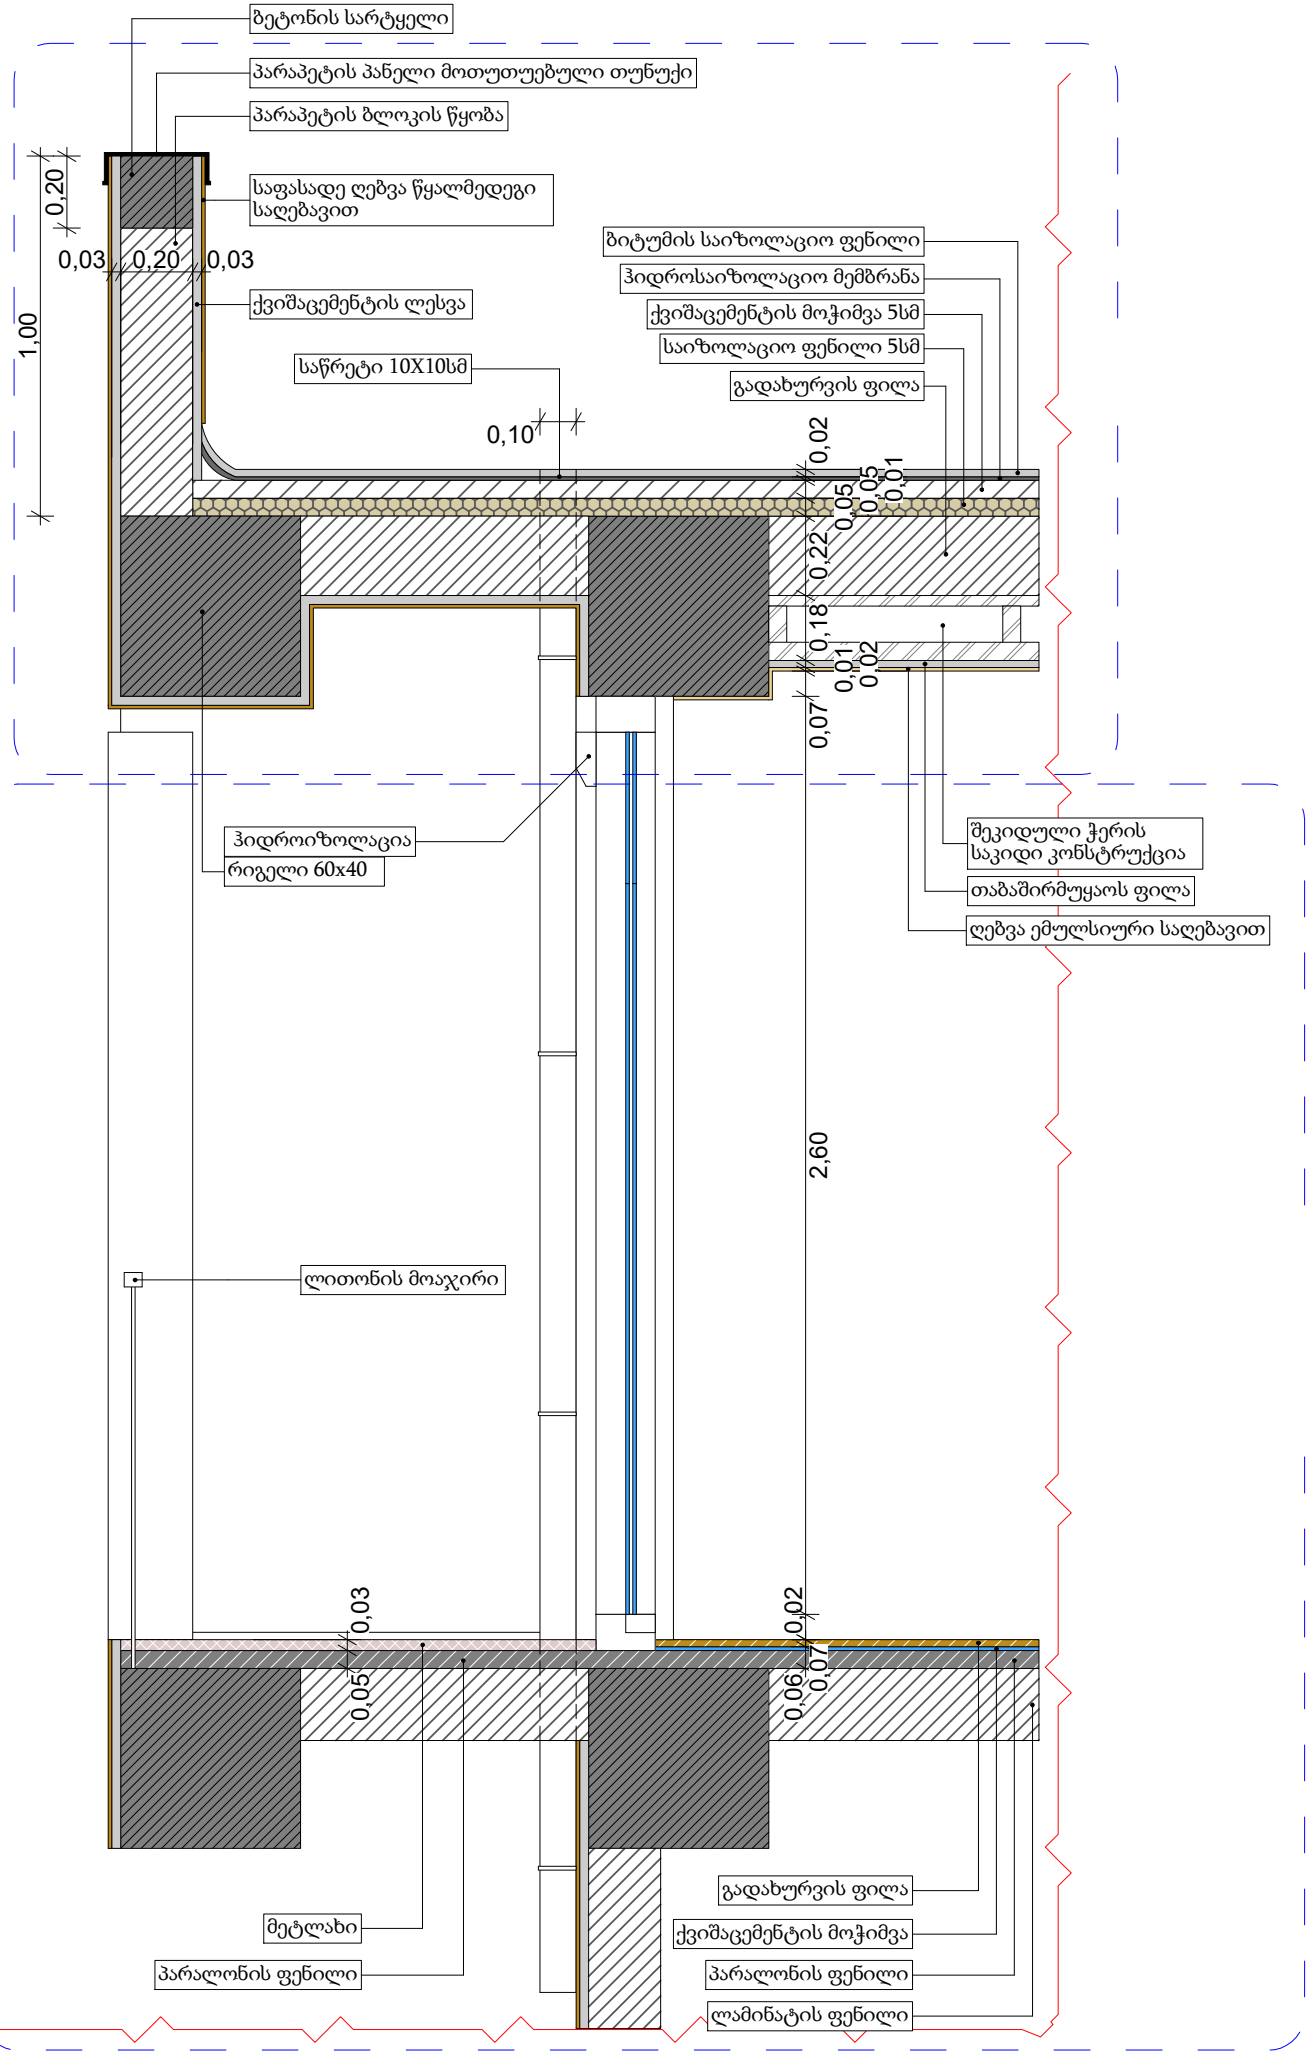
ბეტონის სარტყელი
პარაპეტის პანელი მოთუთუებული თუნუქი
პარაპეტის ბლოკის წყობა
საფასადე ღებვა წყალმედეგი საღებავით
ქვიშაცემენტის ლესვა
საწრეტი 10X10სმ
ბიტუმის საიზოლაციო ფენილი
ჰიდროსაიზოლაციო მემბრანა
ქვიშაცემენტის მოჭიმვა 5სმ
საიზოლაციო ფენილი 5სმ
გადახურვის ფილა
0,20
0,03
0,20
0,03
1,00
0,10
0,02
0,05
0,01
0,22
0,18
0,01
0,02
0,07
ჰიდროიზოლაცია
რიგელი 60x40
შეკიდული ჭერის საკიდი კონსტრუქცია
თაბაშირმუყაოს ფილა
ღებვა ემულსიური საღებავით
2,60
ლითონის მოაჯირი
0,03
0,05
0,02
0,06
0,07
მეტლახი
პარალონის ფენილი
გადახურვის ფილა
ქვიშაცემენტის მოჭიმვა
პარალონის ფენილი
ლამინატის ფენილი

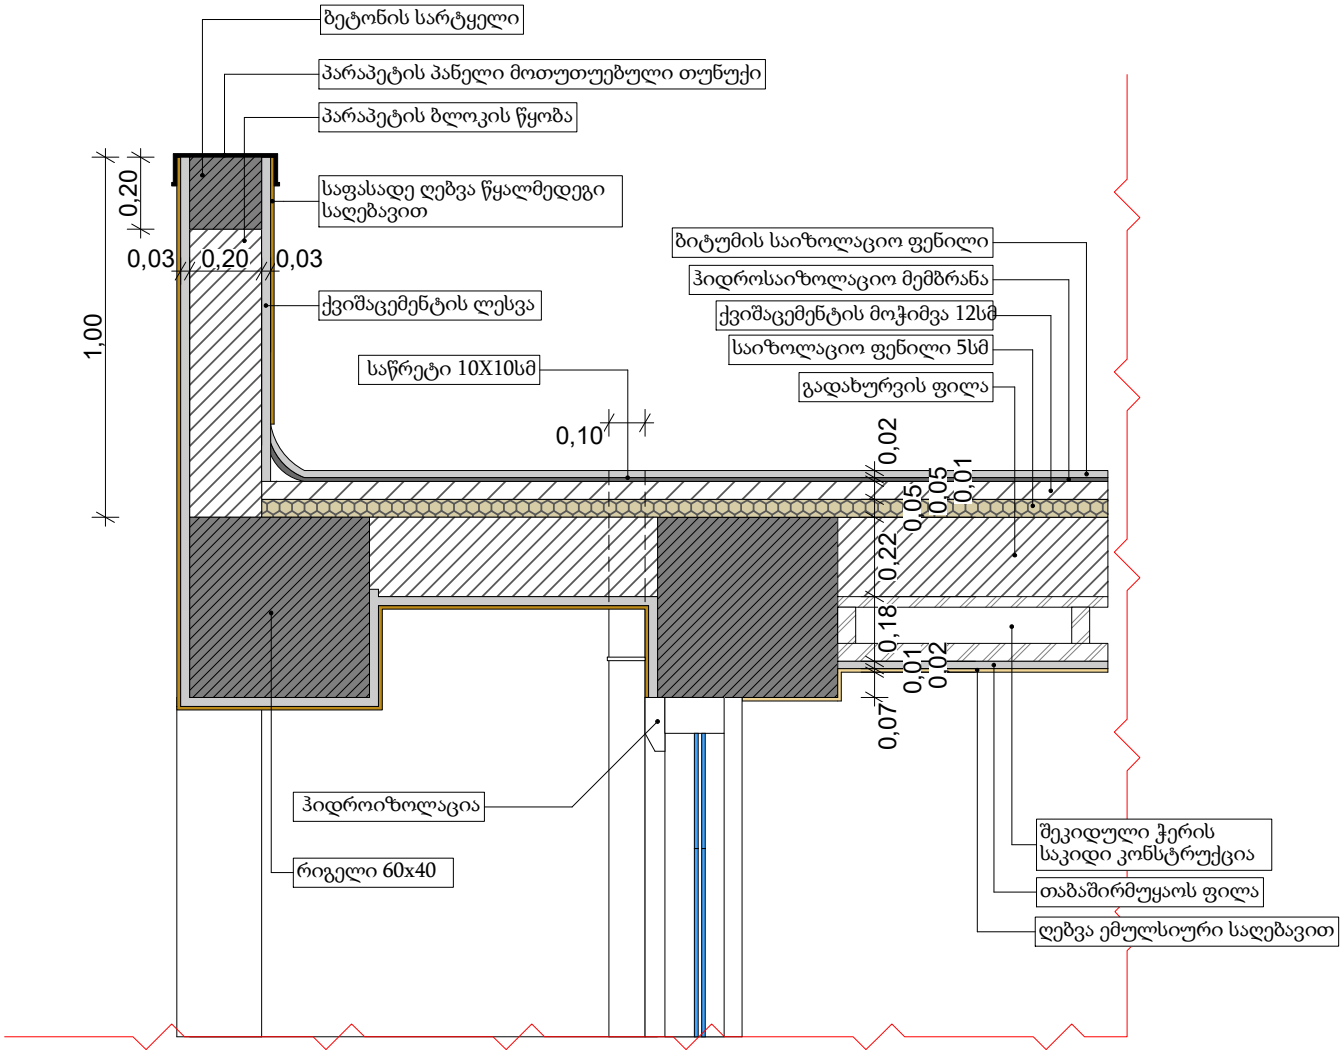
ბეტონის სარტყელი
პარაპეტის პანელი მოთუთუებული თუნუქი
პარაპეტის ბლოკის წყობა
საფასადე ღებვა წყალმედეგი საღებავით
ბიტუმის საიზოლაციო ფენილი
ჰიდროსაიზოლაციო მემბრანა
ქვიშაცემენტის მოჭიმვა 12სმ
საიზოლაციო ფენილი 5სმ
გადახურვის ფილა
ქვიშაცემენტის ლესვა
საწრეტი 10X10სმ
0,20
0,03
0,20
0,03
1,00
0,10
0,02
0,05
0,05
0,01
0,22
0,18
0,01
0,02
0,07
ჰიდროიზოლაცია
რიგელი 60x40
შეკიდული ჭერის საკიდი კონსტრუქცია
თაბაშირმუყაოს ფილა
ღებვა ემულსიური საღებავით

ჭრილი 2-2
დეტალი D-2

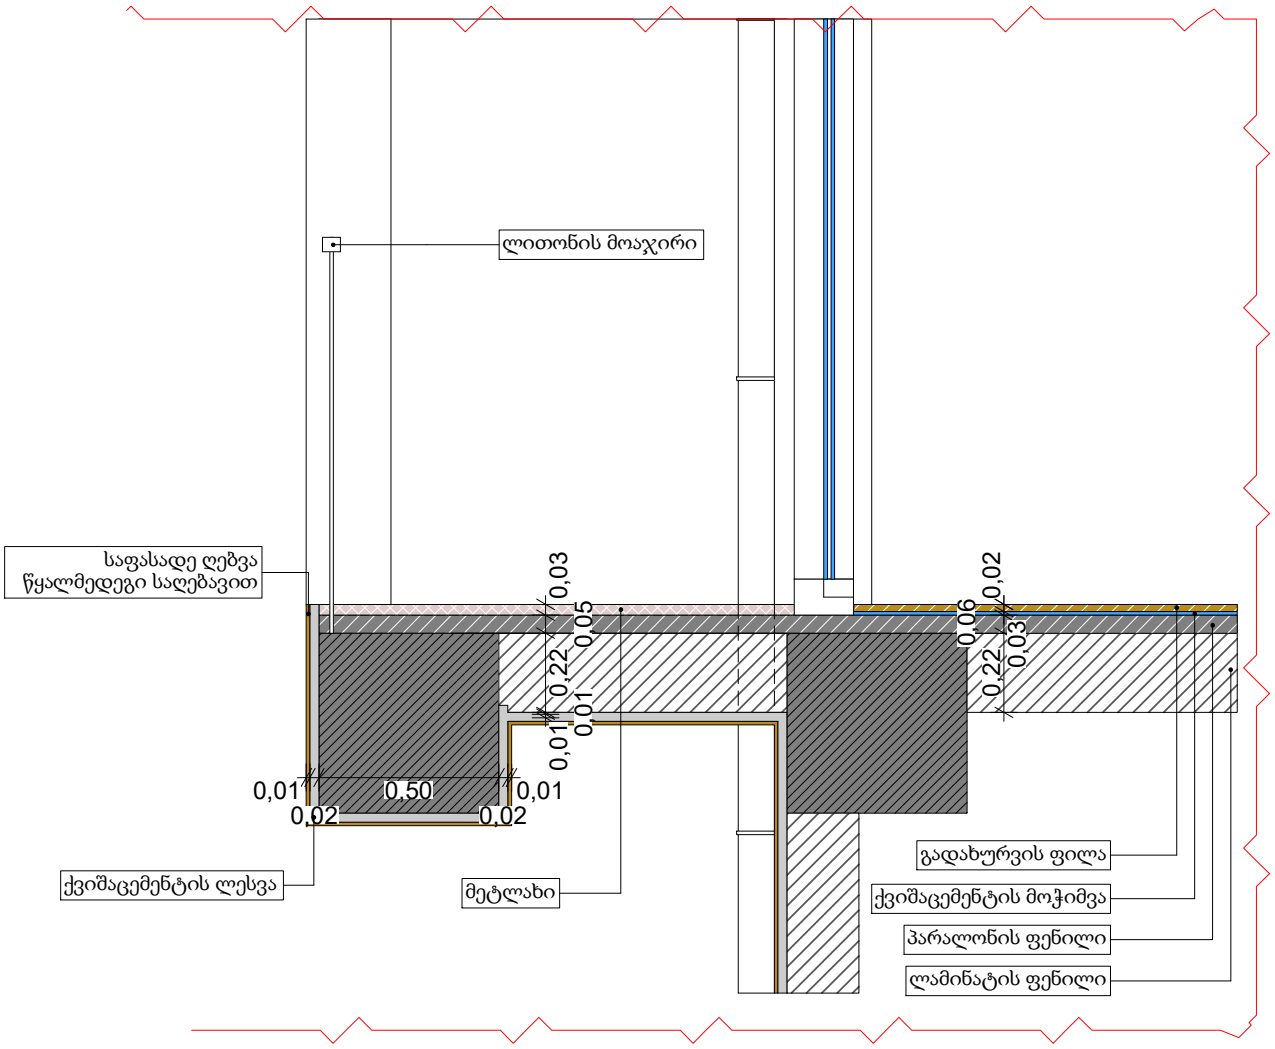

ჭრილი 3-3

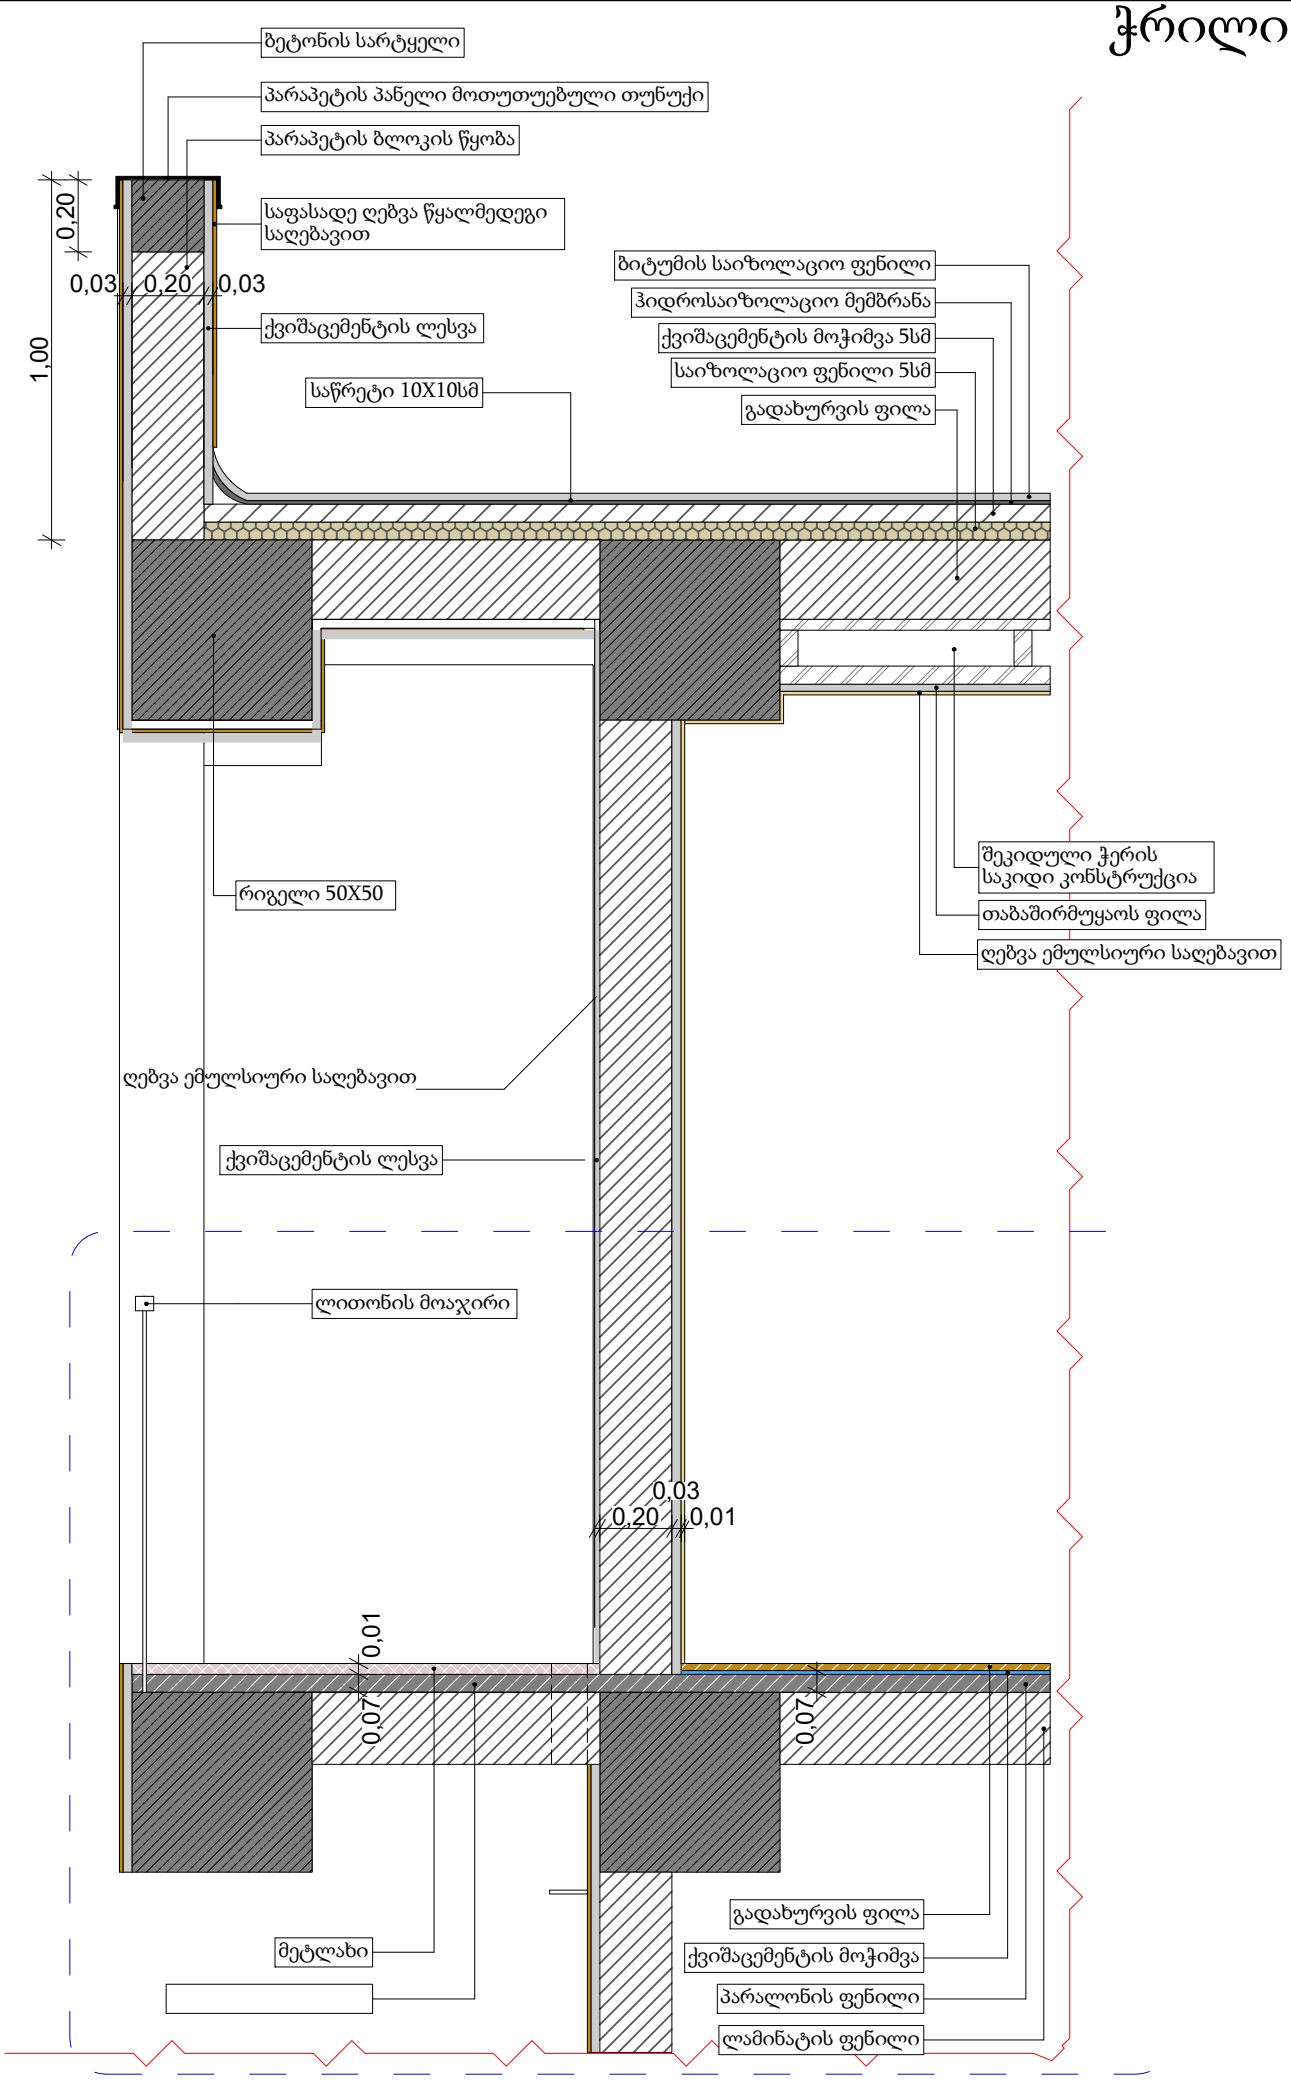
ბეტონის სარტყელი
პარაპეტის პანელი მოთუთუებული თუნუქი
პარაპეტის ბლოკის წყობა
საფასადე ღებვა წყალმედეგი საღებავით
0,20
0,03
0,20
0,03
1,00
ქვიშაცემენტის ლესვა
საწრეტი 10X10სმ
ბიტუმის საიზოლაციო ფენილი
ჰიდროსაიზოლაციო მემბრანა
ქვიშაცემენტის მოჭიმვა 5სმ
საიზოლაციო ფენილი 5სმ
გადახურვის ფილა
რიგელი 50X50
შეკიდული ჭერის საკიდი კონსტრუქცია
თაბაშირმუყაოს ფილა
ღებვა ემულსიური საღებავით
ღებვა ემულსიური საღებავით
ქვიშაცემენტის ლესვა
ლითონის მოაჯირი
0,03
0,20
0,01
0,01
0,07
0,07
მეტლახი
გადახურვის ფილა
ქვიშაცემენტის მოჭიმვა
პარალონის ფენილი
ლამინატის ფენილი

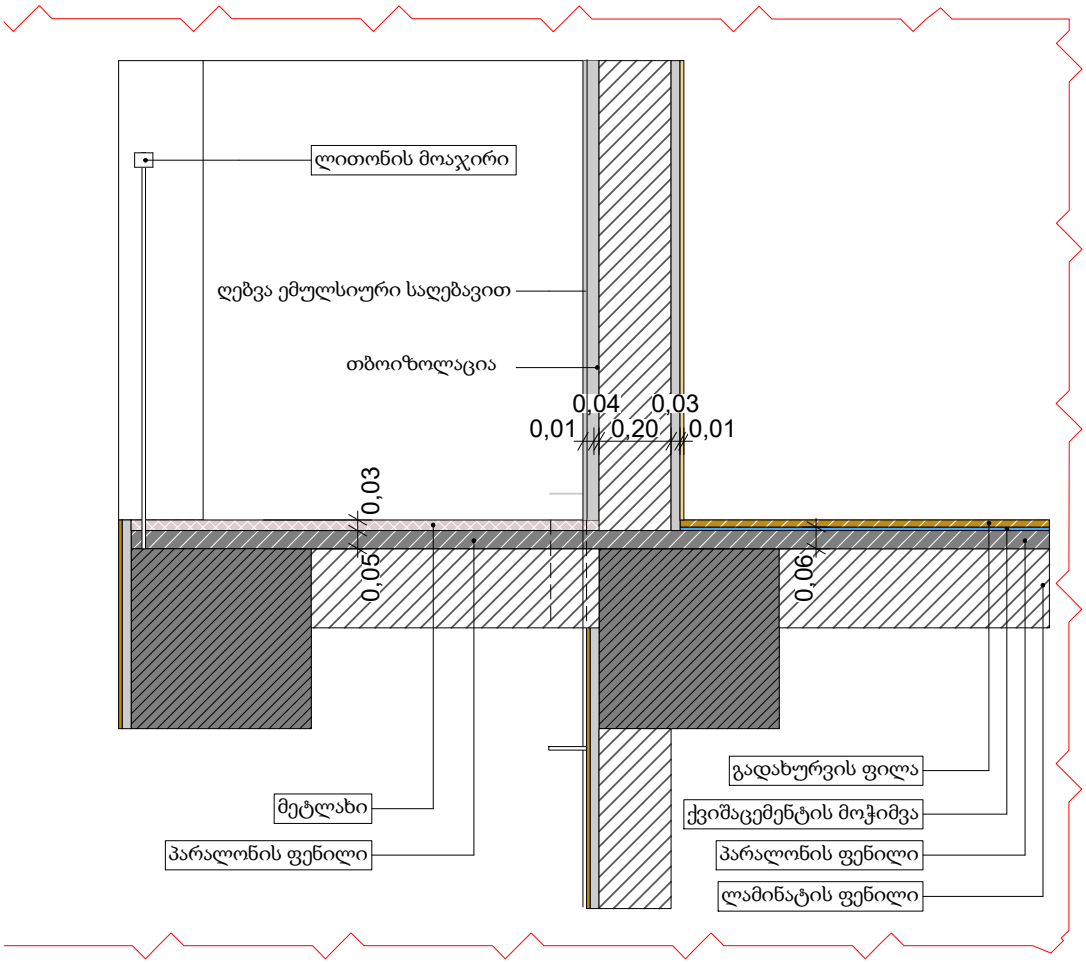
ლითონის მოაჯირი
ღებვა ემულსიური საღებავით
თბოიზოლაცია
0,04
0,03
0,01
0,20
0,01
0,03
0,05
0,06
მეტლახი
პარალონის ფენილი
გადახურვის ფილა
ქვიშაცემენტის მოჭიმვა
პარალონის ფენილი
ლამინატის ფენილი