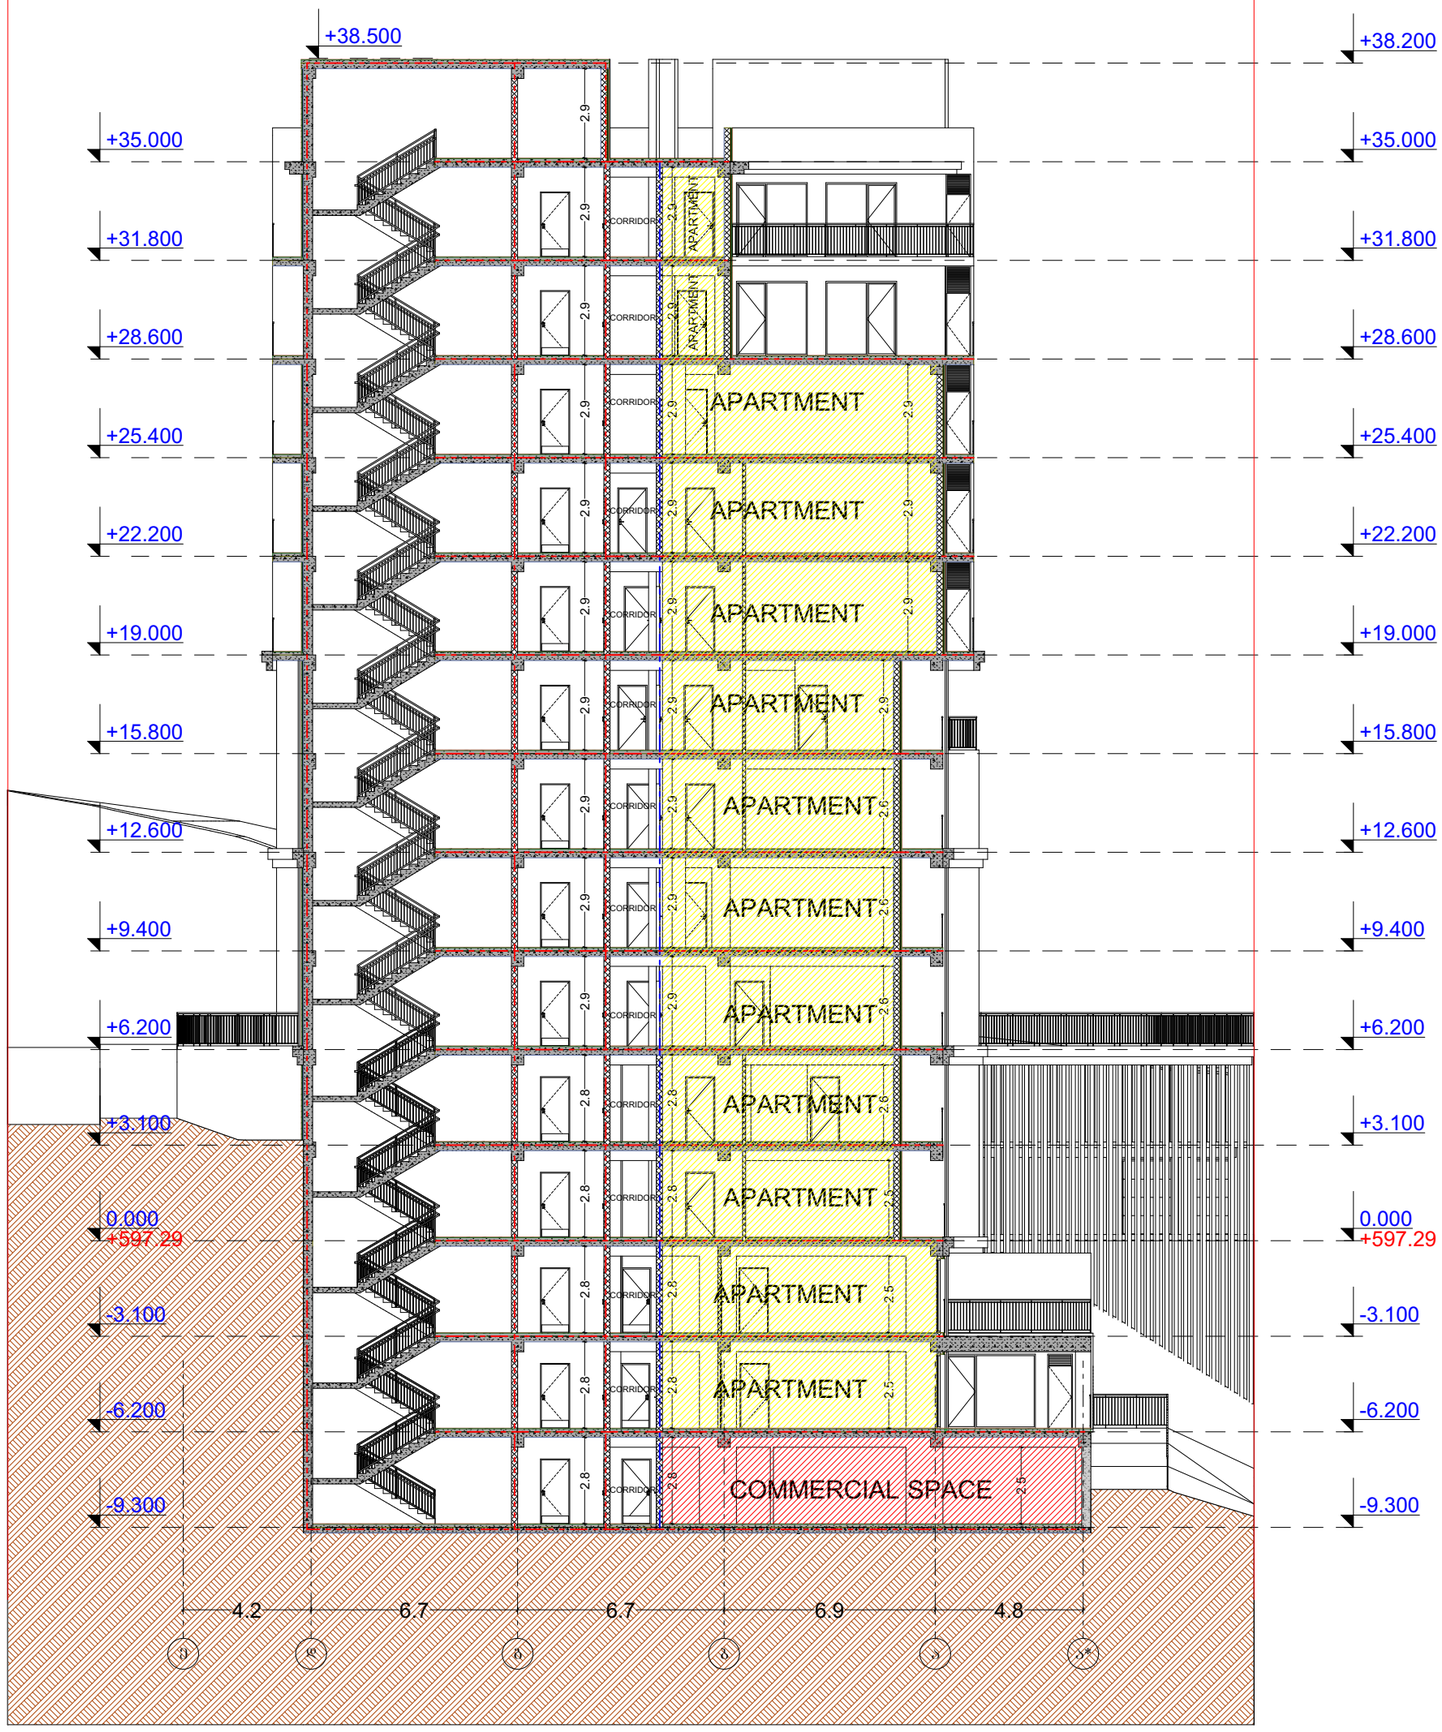

ჭრილი 1 - 1

პროექტის სახელწოდება

მრავალბინიანი საცხოვრებელი სახლი

მისამართი

ქ. თბილისი. ქუჩა ძოწის, №2; ს/კ 01.14.01.008.096

პროექტის ავტორი არქიტექტორი

დარეჯან შათაშვილი
გიორგი ლექვეა

შენიშვნა:

ნახაზი მომზადებულია მისაწვდომობის ეროვნული სტანდარტების მიხედვით

1. იატაკის ზედაპირები მოეწყოს ისე, რომ იქნება მყარიადი, მყარი და არასრიალა.
2. ვანათების სამართავები ელექტრო, განსაკუთრებული ელექტრო სამოთხები და დენმართავები, ტელეკომუნიკაციის ელექტრომოწყობილობა, მოწყობილობების სამართავები წნევისგანები სისტემის მოწყობილობების მართულობელები და დასტური და ორმხრივი საკომუნიკაციო სისტემების სამართავები მოეწყოს სტანდარტის 309-ე მუხლის შესაბამისად".

თბილისი 2024 წ.

შენიშვნები:

იატაკის ზედაპირი იქნება ბეტონის ან მსგავსი არაწვადი მასალის, რომელზეაც არ ექნება შეწოვის უნარი



მისაწვდომი მსუბუქი ავტომობილის პარკინგი

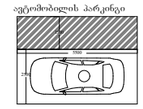

მისაწვდომი მიკროავტობუსის პარკინგი

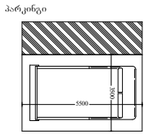

artytechs.

ჭრილი 2 - 2

პროექტის სახელწოდება

მრავალბინიანი საცხოვრებელი სახლი

მისამართი

ქ. თბილისი. ქუჩა ძოწის, №2; ს/კ 01.14.01.008.096

პროექტის ავტორი არქიტექტორი

დარეჯან შათაშვილი
გიორგი ლეჟავა

შენიშვნა:

ნახაზი მომზადებულია მისაწვდომობის ეროვნული სტანდარტების მიხედვით

1. იატაკის ზედაპირები მოეწყოს ისე, რომ იყოს მყარი, მაგარი და არასრიალა.
2. განათების საშრობები ელექტრო, განმანათლებლები ელექტრო ჩამრთველები და დენმრთველები, ტელეფონების ჩარეგულირებელი, მოწყობილობების საშრობები წყალსადენი სისტემის მოწყობილობების ჩარეგულირებელი და დამატები და ორმხრივი საკომუნიკაციო სისტემების საშრობები - მოწყობილობები სტანდარტის 309-ე მუხლების შესაბამისად".

თბილისი 2024 წ.

შენიშვნები:

იატაკის ზედაპირი იქნება ბეტონის ან მსგავსი არაწვადი მასალის, რომელსაც არ ექნება შეწოვის უნარი

განსახედიდან სივრცე მანძილი

მისაწვდომი მსუბუქი ავტომობილის პარკინგი



მისაწვდომი მიკროავტობუსის პარკინგი

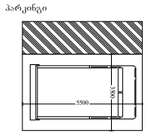

artytechs.

საყრდენი კედელი №1

393.3მ² X 0.3მ = 118.0 მ³
III კლასი

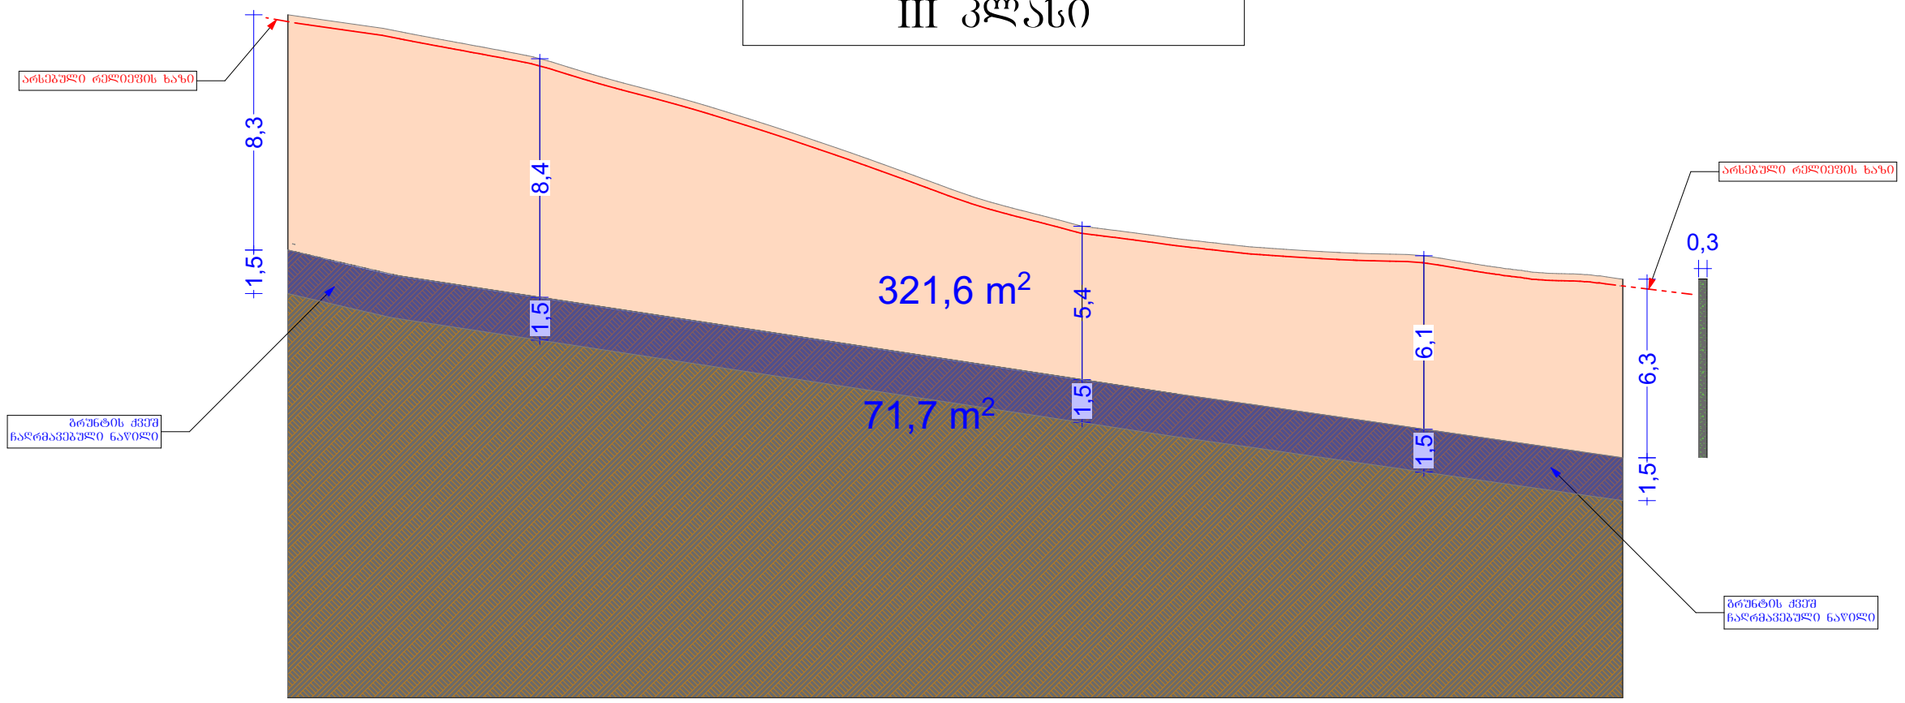

საყრდენი კედელი №2

279.7მ² X 0.3მ = 83.9 მ³
III კლასი

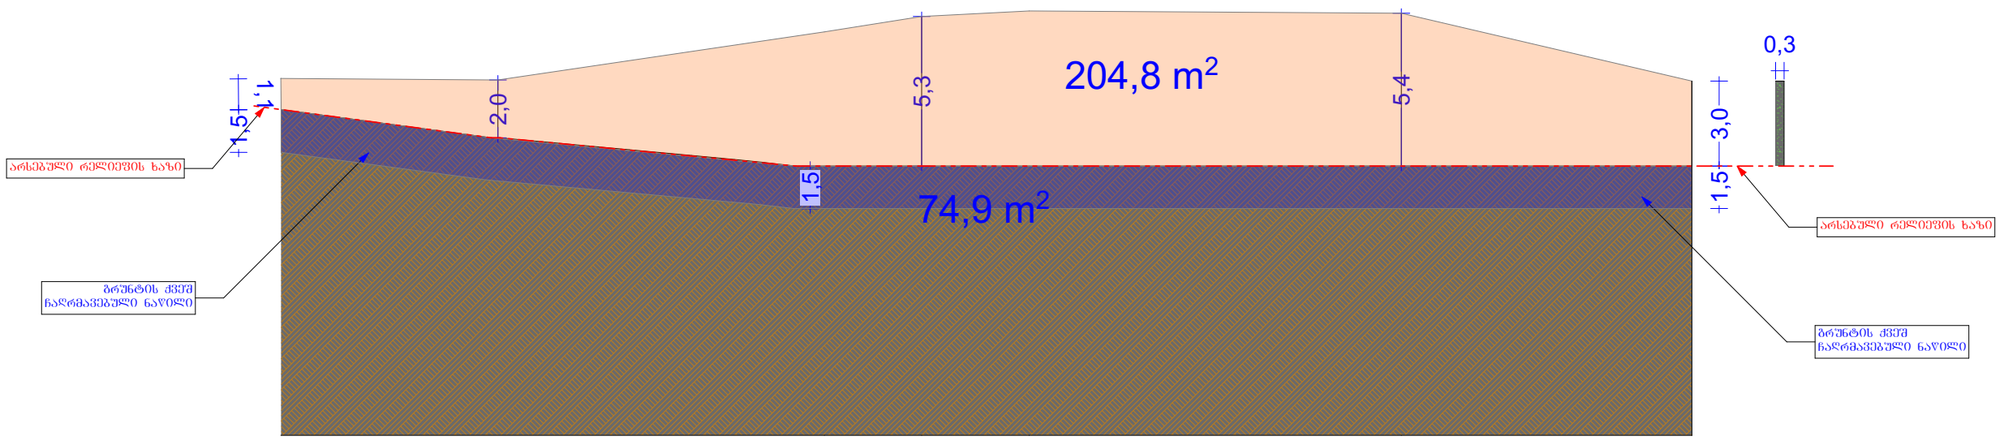

პირობითი აღნიშვნები

- მიწის ნაკვეთის საკადასტრო საზღვარი
- რკინაბეტონის კოლონა
- შახტა
- 0.00 იატაკის მოპირკეთების ნიშნული
- სახანძრო მანქანის მისადგომი
- სახანძრო მილდენარის მისაწვდომი სიერცე
- ორ საათიანი ცეცხლმედეგობის ხარისხიანი კედელი
- ერთ საათიანი ცეცხლმედეგობის ხარისხიანი კედელი

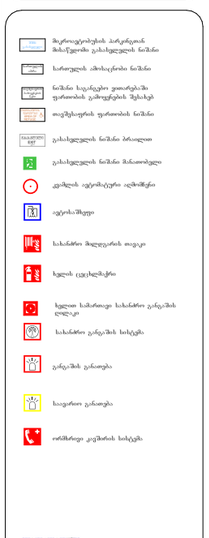

დაკავებულობის ჯგუფები	დაკავებულობის ჯგუფის აღნიშვნა
თავშესაფრის ჯგუფი (თქ)	
საწყობი ჯგუფი (სქ)	
საგანმანათლებლო ჯგუფი (სგ)	
სამრეწველო ჯგუფი (სმ)	
დიდი საფრთხის შემცველი ჯგუფი (დს)	
საავადმყოფო ჯგუფი (სგ)	
საცხოვრებელი ჯგუფი (სც)	
სასაწყობო ჯგუფი (სწ)	
დამხმარე ჯგუფი (დხ)	

საყრდენი კედლების განშლა

პროექტის სახელწოდება

მრავალბინიანი საცხოვრებელი სახლი

მისამართი

ქ. თბილისი, ქუჯა ძოწის, №2; ს/კ 01.14.01.008.096

პროექტის ავტორი არქიტექტორი

დარეჯან შათაშვილი
გიორგი ლეჟავა
გიორგი მესტვირიშვილი

შენიშვნა:

ნახაზი მომზადებულია მისაწვდომობის ეროვნული სტანდარტების მიხედვით

1. იატაკის ზედაპირები მოეწყობა ისე, რომ თქრა მდგრადი, მყარი და არასრიალა.
2. განათების სამართავები ელექტრო, გამანაწილებლები ელექტრო ჩამრთველები და დენმართები, ტელეფონტორის მართველობები, მოწყობილობების სამართავები წყალსადენი სისტემის მოწყობილობების მართველობები და დამუშავი და ორმხრივი საკომუნიკაციო სისტემების სამართავია მოეწყობა სტანდარტის 309-ე ქვეთავის შესაბამისად".

თბილისი 2023 წ.

შენიშვნები:

იატაკის ზედაპირი იქნება ბეტონის ან მსგავსი არაწვადი მასალის, რომელსაც არ ექნება შეწოვის უნარი

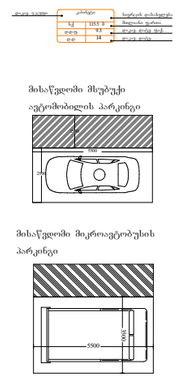

artytechs.

მოპირკეთების ტიპები მ. 1:10

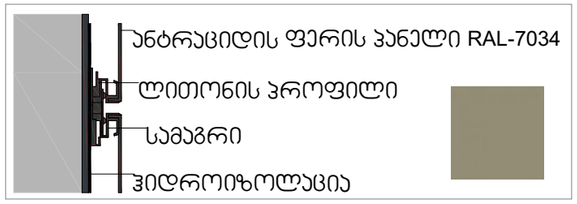

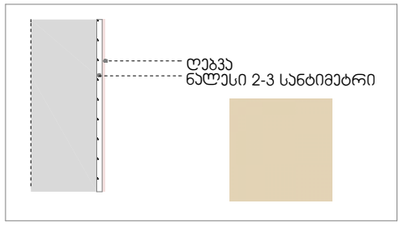



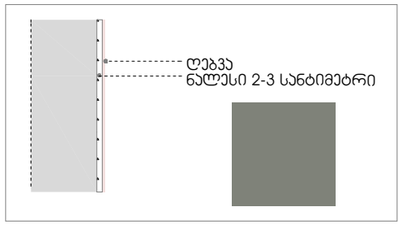

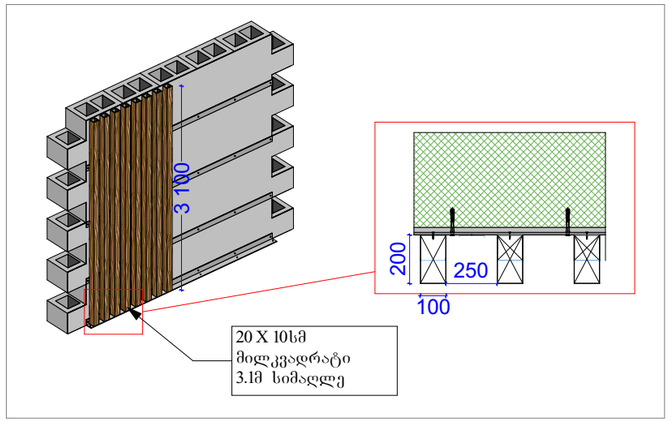

აივნის მოაჯირი მ. 1:10

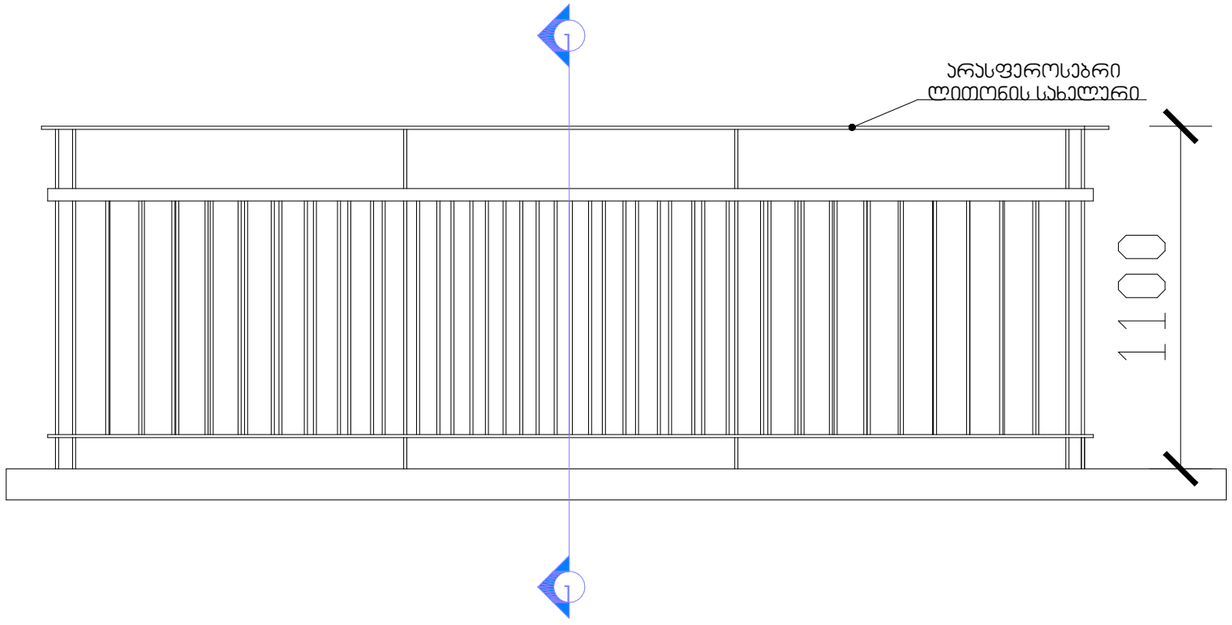

იატაკის ჭრილი

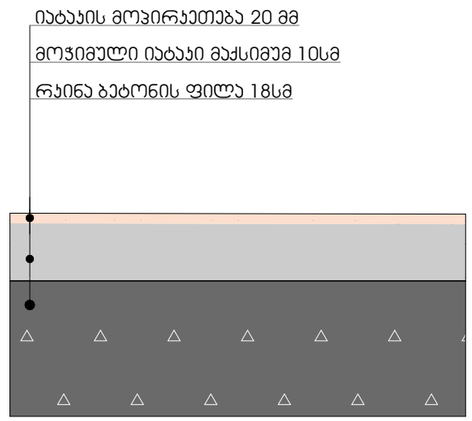

შახტიდან გამომავალი მეტალოპლასტიკის მილის მოწყობის სქემა

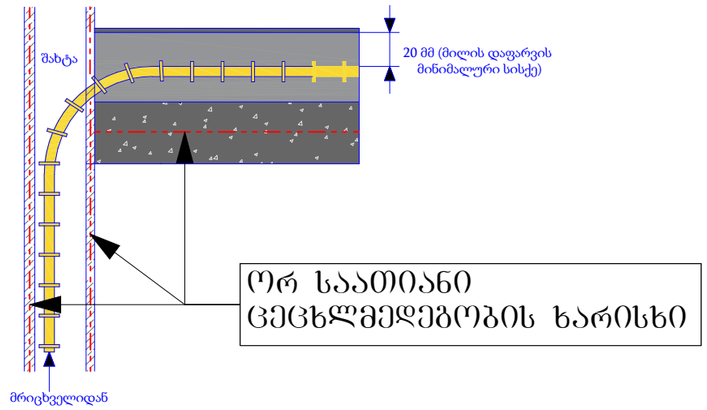

აივნის მოაჯირი ჭრილი 1-1 მ. 1:10

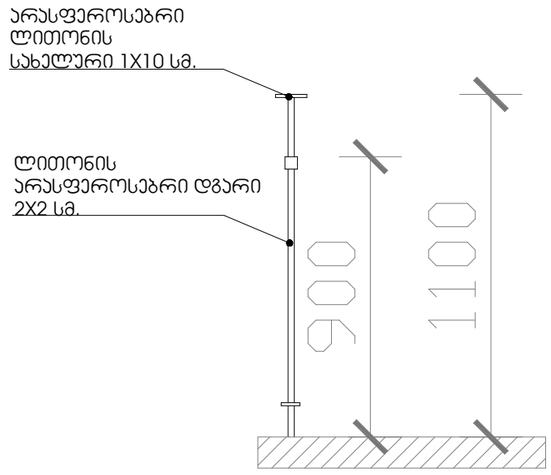

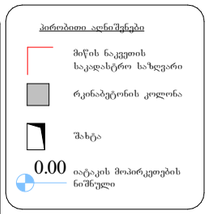

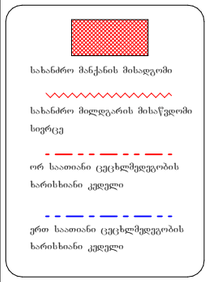



დაკავებულობის ჯგუფები	დაკავებულობის ჯგუფის აღნიშვნა
თავშესრის ჯგუფი (თჯ)	
საქმიანი ჯგუფი (სქ)	
საგანმანათლებლო ჯგუფი (სგ)	
საბრძენებელო ჯგუფი (სმ)	
დიდი საფრთხის შემცველი ჯგუფი (დსშ)	
სავაჭრო ჯგუფი (სჯ)	
საცხოვრებელი ჯგუფი (სც)	
სასაწყობო ჯგუფი (სწ)	
დამხმარე ჯგუფი (დს)	

დეტალები

პროექტის სახელწოდება

მრავალბინიანი საცხოვრებელი სახლი

მისამართი

ქ. თბილისი. ქუჩა ძოწის, №2; ს/კ 01.14.01.008.096

პროექტის ავტორი არქიტექტორი

დარეჯან შათაშვილი
გიორგი ლექვავა
გიორგი მესტვირიშვილი

შენიშვნა:

ნახაზი მომზადებულია მისაწვდომობის ეროვნული სტანდარტების მიხედვით

1. იატაკის ზედაპირები მოეწყობა ისე, რომ იქნება მდგრადი, მყარი და არასრიალა.
2. განათების სასართავები ელექტრო, ელასტიკლელები ელექტრო მცირეკვეთები და დენსარების, ტელეკომუნიკაციის მართველობები, მოწყობილობების სასართავები ნულოვანის სისტემის მოწყობილობების მართველობილება და დაცვა და ორმხრივი საკომუნიკაციო სისტემების სასართავები მოეწყობა სტანდარტის 309-ე კვალობის შესაბამისად".

თბილისი 2023 წ.

შენიშვნები:

იატაკის ზედაპირი იქნება ბეტონის ან მსგავსი არსებული მასალის, რომელსაც არ ექნება შეწოვის უნარი

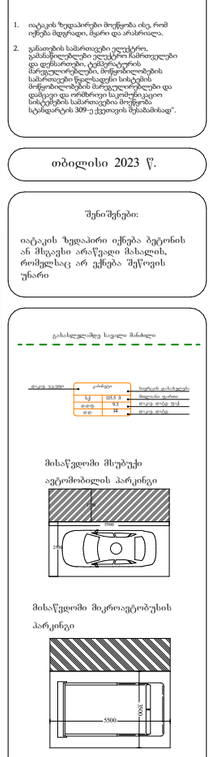

artytechs.

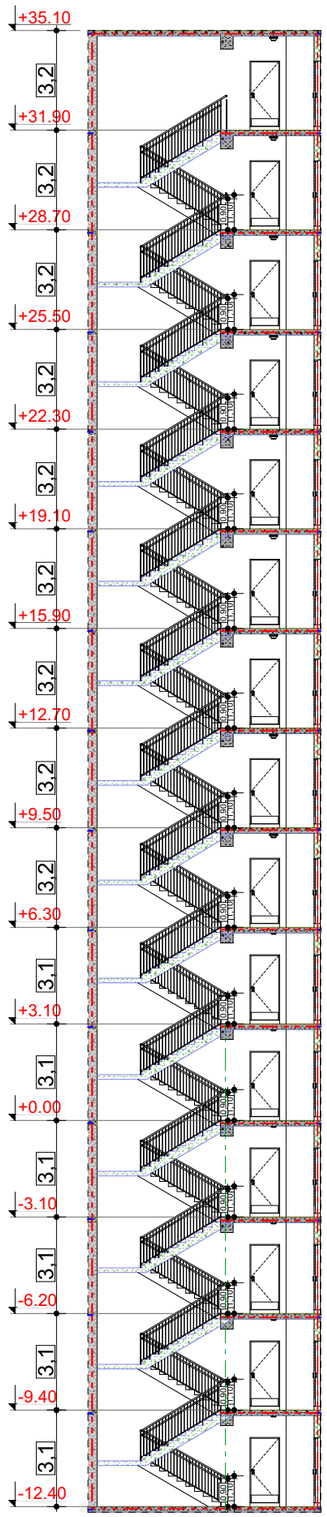

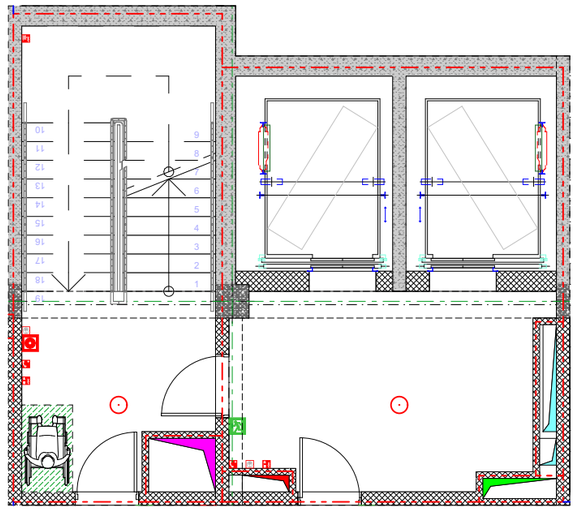

მოაჯირის დეტალი მ. 1:20

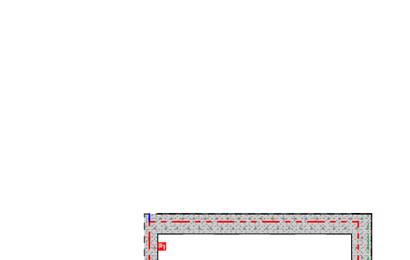

მოაჯირის ჭრილი მ. 1:20

საფეხურის დეტალი მ. 1:10

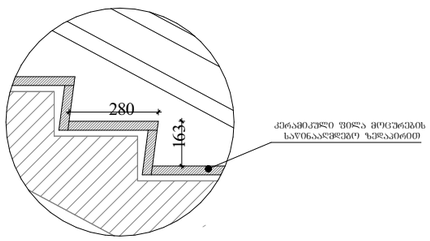

მოაჯირის ჭრილი მ. 1:10

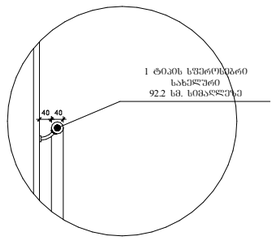

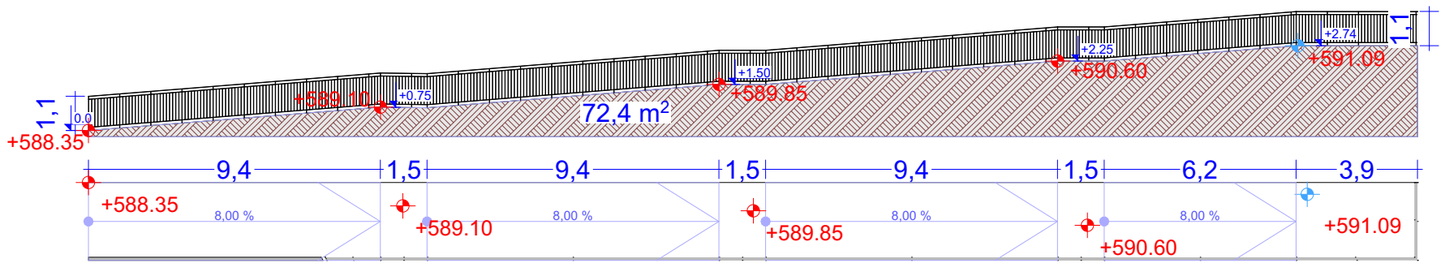

პირობითი აღნიშნები

- მიწის ნაკვეთის საკადასტრო საზღვარი
- რკინაბეტონის კოლონა
- შახტა
- 0.00 იატაკის მოპირკეთების ნიშნული

- სახანძრო მანქანის მისადგომი
- სახანძრო მილტვარის მისაწვდომი სივრცე
- ორ საათიანი ცეცხლმედეგობის ხარისხიანი კედელი
- ერთ საათიანი ცეცხლმედეგობის ხარისხიანი კედელი

- მიწოვარდნილების პარკინგის მისაწვდომი გასასვლელის ნაშანი
- სართულის ამოსატანი ნაშანი
- ნაშანი საკანალიზაციო ფარისთის ელემენტების შესასვლელ
- თავშესაფრის ფარისთის ნაშანი
- გასასვლელის ნაშანი პრიალით
- გასასვლელის ნაშანი მანათობელი
- ევაკუის ავტომატური აღმოშენები
- აფეთქშენები
- სახანძრო მილტვარის თავაკი
- ხელის ცეცხლმაქრი
- ხელით სამართავი სახანძრო გაფრენის ღილაკი
- სახანძრო გაფრენის სიხშირე
- გაფრენის განათება
- საავარიო განათება
- ორმხრივად კავშირის სატელ.

დაკავებულობის ჯგუფები	დაკავებულობის ჯგუფის აღნიშვნა
თავშესაფრის ჯგუფი (თ)	
საჭმიანი ჯგუფი (სჭ)	
საგანმანათლებლო ჯგუფი (სგ)	
სარეწველო ჯგუფი (სმ)	
დიდი საფრთხის შენობების ჯგუფი (დსშ)	
სავაჭრო ჯგუფი (სვ)	
საცხოვრებელი ჯგუფი (სც)	
სასაწყობო ჯგუფი (სწ)	
დაშხარე ჯგუფი (დს)	

დეტალები

პროექტის სახელწოდება

მრავალბინიანი საცხოვრებელი სახლი

მისამართი

ქ. თბილისი. ქუჩა ძოწის, №2; ს/კ 01.14.01.008.096

პროექტის ავტორი არქიტექტორი

დარეჯან შათაშვილი
გიორგი ლექვავა
გიორგი მესტვირიშვილი

შენიშვნა:

ნახაზი მომზადებულია მისაწვდომობის ეროვნული სტანდარტების მიხედვით

1. იატაკის ზედაპირები მოეწყობა ისე, რომ იქნეს მყარი, ბერი და არასრული.
2. ვანათების სამართავები ელექტრო, გამანაწილებლები ელექტრო ჩამრთველები და დენსართები, ტელეკომუნიკაციის მარეგულირებლები, მოწყობილობების სამართავები წელადაგები სისტემის, მოწყობილობების მარეგულირებლები და დამცავი და ორმხრივი საკომუნიკაციო სისტემების სამართავები მოწყობა სტანდარტის 309-ე მუხლის მიხედვით.

თბილისი 2023 წ.

შენიშვნები:

იატაკის ზედაპირი იქნება ბეტონის ან მსგავსი არაწვადი მასალის, რომელსაც არ ეშლება შეწოვის უნარი

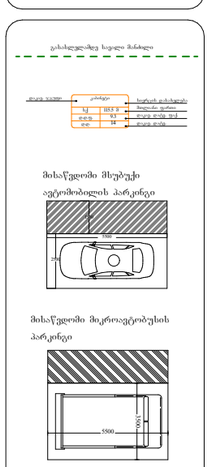

artytechs.