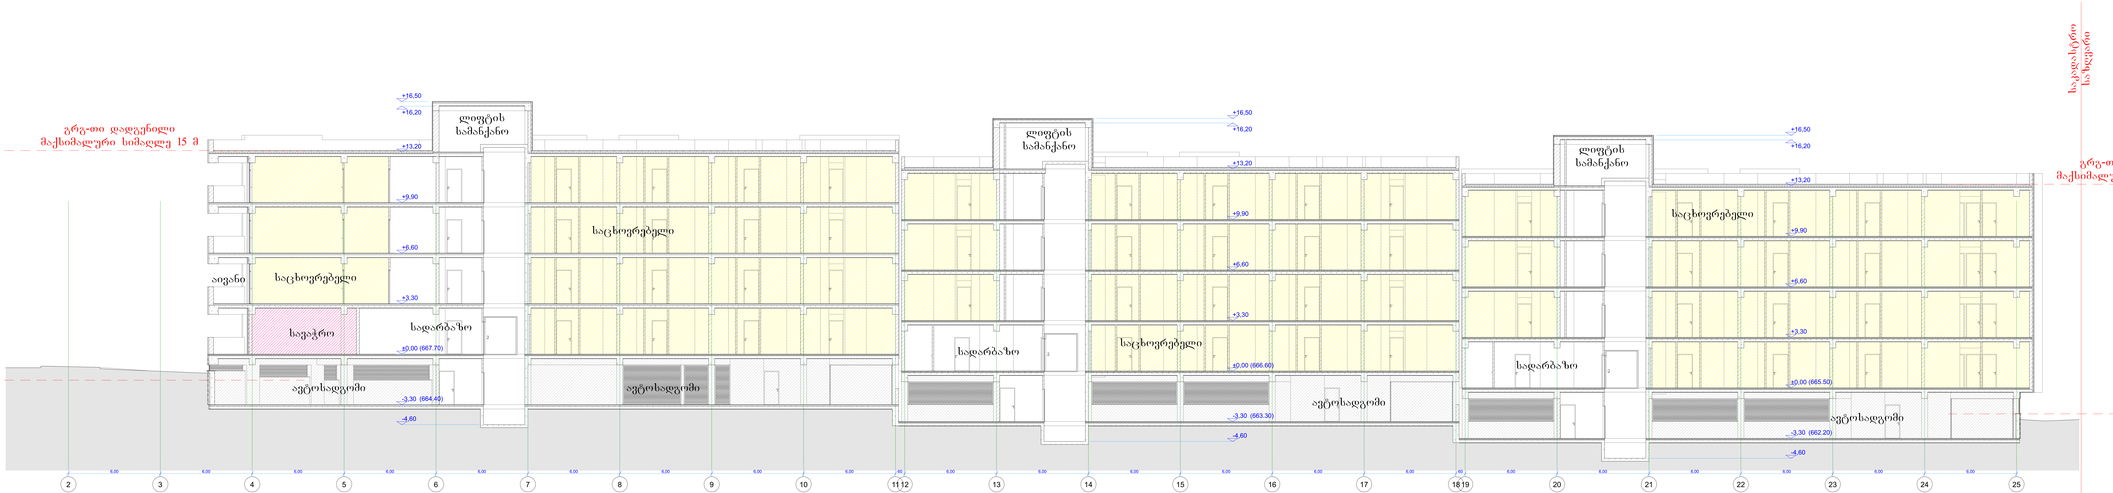

GSPublisherVersion 0.0.100.100

პირობითი აღნიშვნები:

შენიშვნები:

ექსპლიკაცია:

AB5
შ.პ.ს. ეი ბი 5, ავთო ვარაზის 105, 0186 თბილისი
დირექტორი: დ. ლოსაბერიძე
არქიტექტორი: დ. ხაბულიანი
არქიტექტორი: დ. ლოსაბერიძე
დამკვეთი:

პროექტის სახელწოდება:

მრავალბინიანი საცხოვრებელი
სახლი
ქალაქი თბილისი, ქუჩა ავთო ვარაზი, #99ბ
სახლი 1 5

1

არქიტექტურული ნაწილი
ნახაზი:

ჭრილი 1-1
ფურცელი: A.25
მასშტაბი: 1:100 ფორმატი: 1682/420
16.12.2024

2

3

4

5

6

7

8

9 10 1112 13 14 15 16 17 1819 20 21 22 23 24 25

-4,60

-3,30

±0,00

+3,30

+6,60

+9,90

+13,20

+16,20

+16,50

-4,60

-3,30

±0,00

+3,30

+6,60

+9,90

+13,20

+16,20

+16,50

-4,60

-3,30

±0,00

+3,30

+6,60

+9,90

+13,20

+16,20

+16,50

6,00 6,00 6,00 6,00 6,00 6,00 6,00 6,00 6,00 60 6,00 6,00 6,00 6,00 6,00 6,00 60 6,00 6,00 6,00 6,00 6,00 6,00

(66

4.40)

(667.

70)

(663.30

)

(666.60

)

(662.

20)

(665.

50)

საკადასტრო

საზღვარი

ავტოსადგომი

საცხოვრებელი

აივანი

სავაჭრო

ავტოსადგომი
ავტოსადგომი

ავტოსადგომი

საცხოვრებელი

საცხოვრებელი

საცხოვრებელი

სადარბაზო

სადარბაზო
სადარბაზო

ლიფტის
სამანქანო ლიფტის

სამანქანო ლიფტის
სამანქანო გრგ-თი დადგენილი
მაქსიმალური სიმაღლე 15

m

გრგ-თი დადგენილი
მაქსიმალური სიმაღლე 15

m

A .25 ჭრილი 1-1 1:100

განაშენიანების სიმაღლის რეგულირების ხაზი
H = L/0.4 = 15.45 მ / 0.4 = 38.63 მ

საზოგადოებრივი სივრცის შუა ხაზი

საკადასტრო საზღვარი

გრგ-თი დადგენილი მაქსიმალური სიმაღლე 15 მ

38,63

ფასადის საანგარიშო სიბრტყე

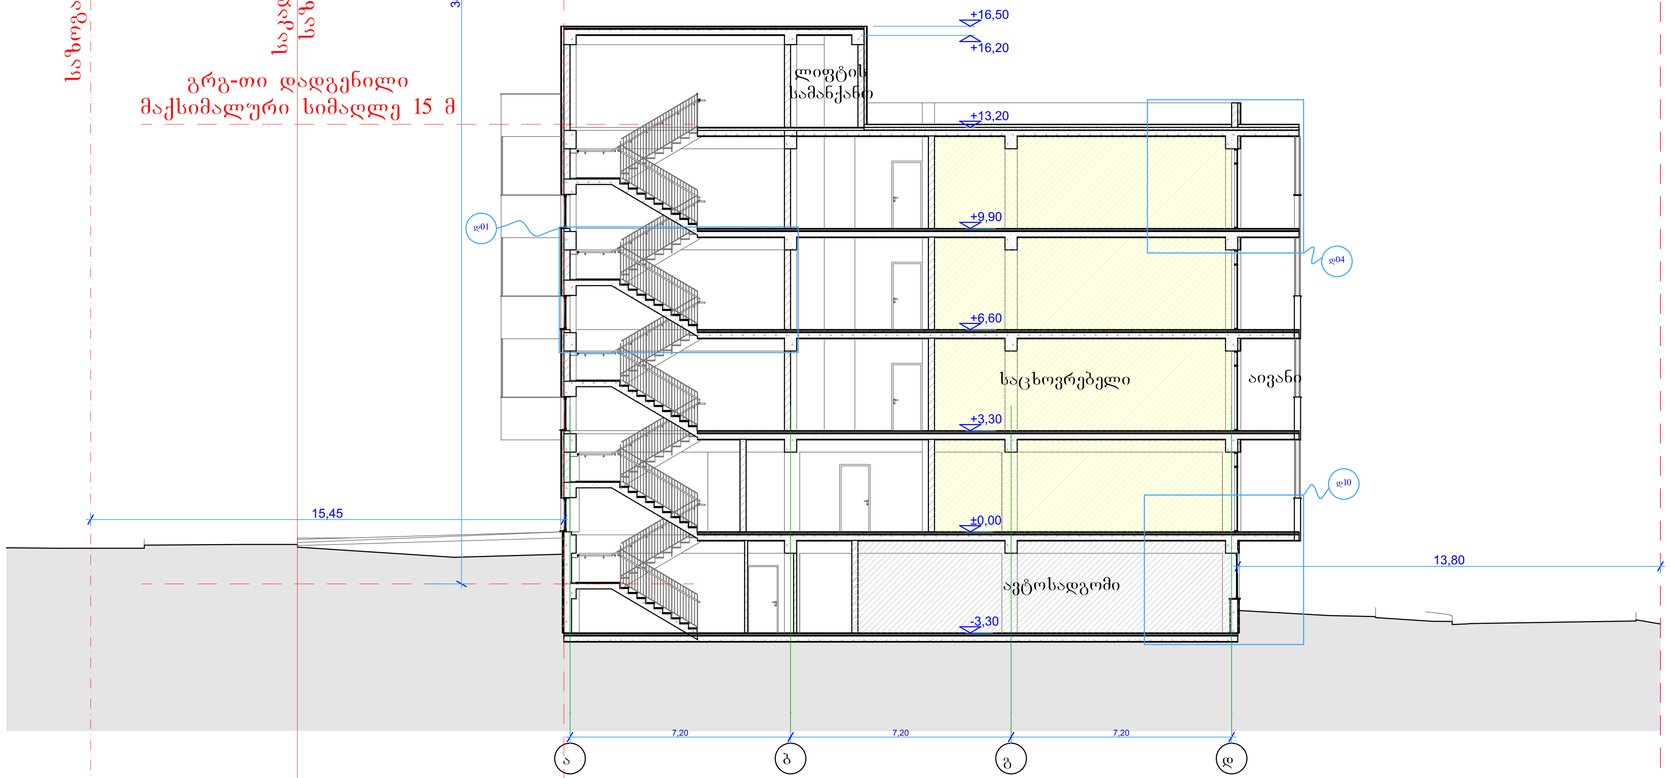

წარმოსახვითი მიჯნის ხაზი

შენიშვნები:

ექსპლიკაცია:

პირობითი აღნიშვნები:

AB5
შპს. ეი ბი 5, ავთო ვარაზის 105, 0186 თბილისი
დირექტორი: დ. ლოსაბერიძე
არქიტექტორი: დ. ხაბულიანი
არქიტექტორი: დ. ლოსაბერიძე
დამკვეთი:

პროექტის სახელწოდება:
მრავალბინიანი საცხოვრებელი სახლი
ქალაქი თბილისი, ჭყონდიდელის ქუჩა ავთო ვარაზის, N99ბ სახლი 1 5 1
არქიტექტურული ნაწილი
ნახაზის:
ჭრილი 2-2

ფურცლის: A.26
მასშტაბი: 1:100 ფორმატი: A1
16.12.2024

ჭრილი 2-2

1:100