

მასშტაბი 1:500

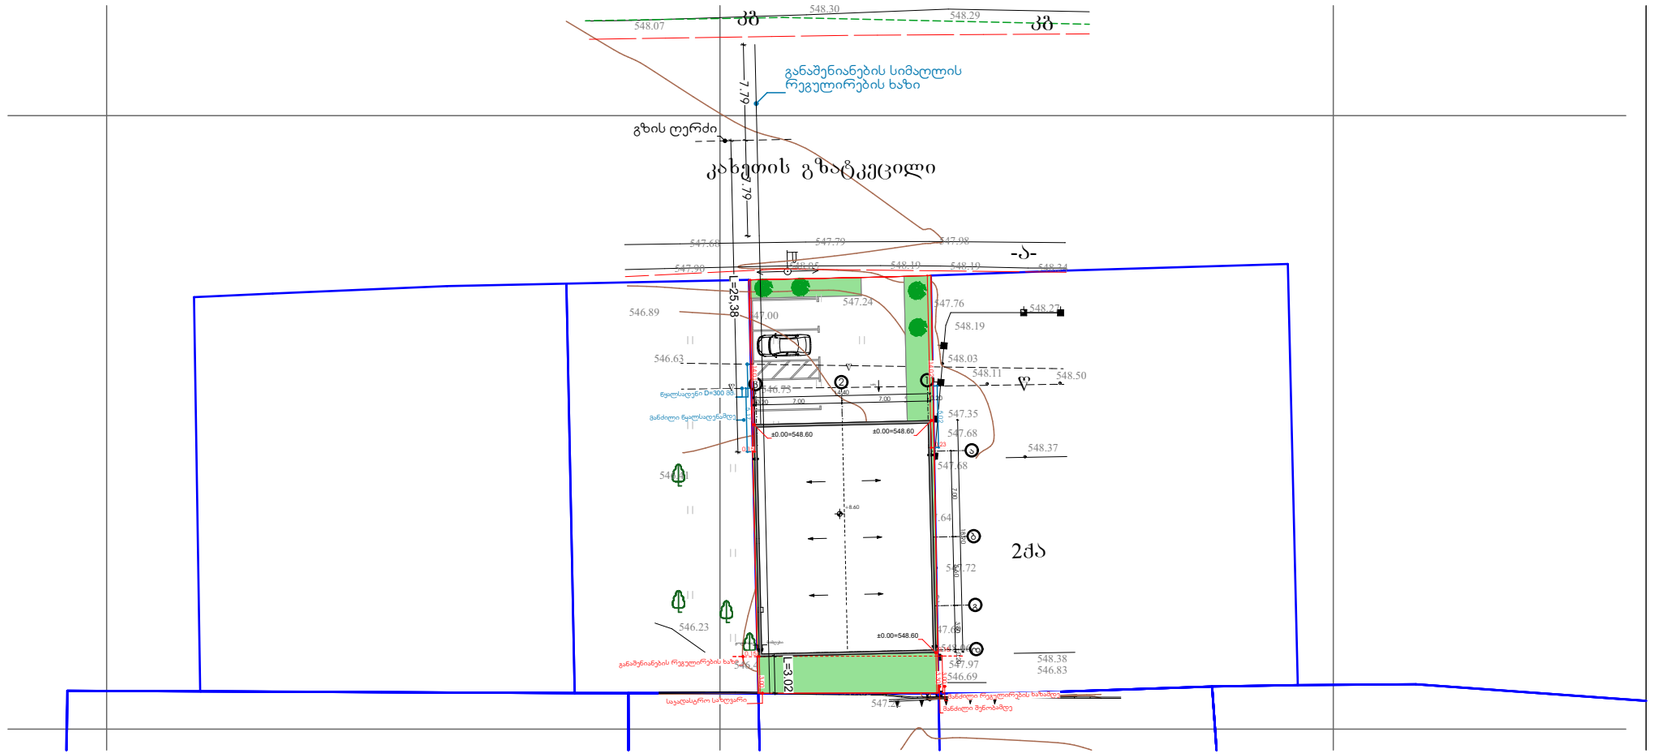

მასშტაბი 1:200

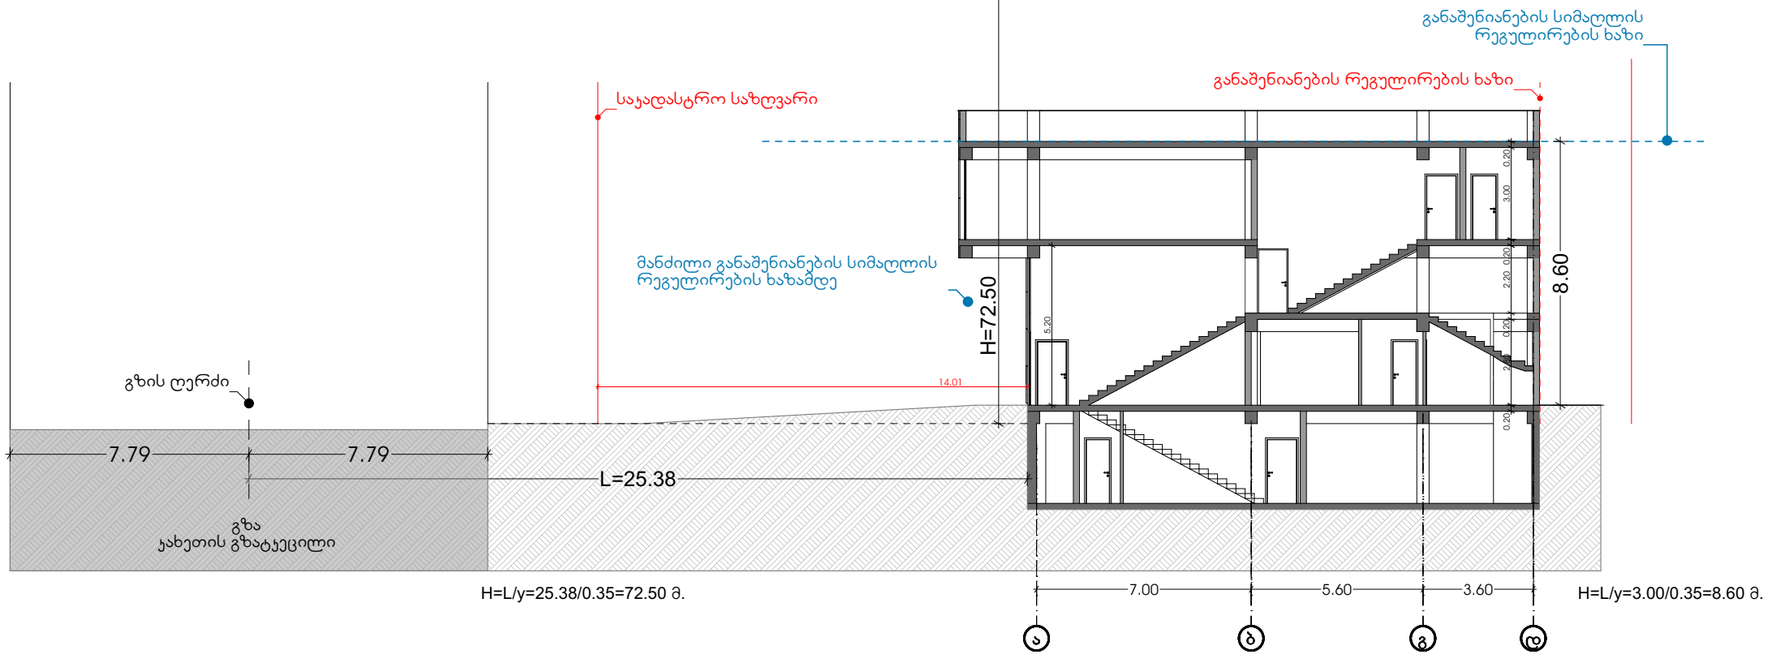

შპს „ნიუ მაქს“
საქართველო, თბილისი, გმალობლიშვილის ქ. 3,
ორგინი №3 ს/ნ: 404957579

www.newmax.ge info@newmax.ge
mob / cell phone: +995 557 30 30 30

LTD "NEW MAX"
N3 Office , 3 Mgaloblishvili str,
Tbilisi, Georgia. ID: 404957579

შენიშვნები / Notes

- ზომები მოცემულია სმ-ში
- ტერიტორიის ზრომვები მოწლოდებულია დამკვეთის მიერ
- პინის ფარიე დადგენილია 100%
- პინის ბარიერი არ ფეხის პინის ფარები
- მშენებლობის პროცესში ნებისმიერი ცვლილება შეთანხმებული უნდა იყოს არქიტექტორთან

ექსპლიკაცია / Explication

პროექტის დასახელება / Project
მაღაზია

დამკვეთი / Client
შპს"მრავალ პლასტიკ" (ID:406186498)

მისამართი / Address
ქ.თბილისი, კახეთის გზატკეცილი N177
(ს/კ:01.19.15.003.063)

თანამდებობა / Position	სახელი გვარი / Name Surname	ხელმოწერა / Signature
დირექტორი / Director	გიორგი კირკიტაძე / Giorgi Kirkitadze	
პროექტის ავტორი / Author	შპს „ნიუ მაქს“ / LTD "NEW MAX"	ს/ნ: 404957579 s/n: 404957579
არქიტექტორი / Architect	სოფიო ბერაია / Sopiko Beraia	
არქიტექტორი / Architect		
კონსტრუქტორი / Constructor		

არქიტექტურული ნაწილი / architecture

ნახაზი / Drawing	თარიღი / Date of issue	10/06/2026
სიმაღლის განსაზღვრის სქემა	მასშტაბი / Scale	1:100
	სტადია / Stage	პროექტი
	ფორმატი / Paper size	A3
	ფაილის სახელი / File name	
	ფურცელი / Pages	