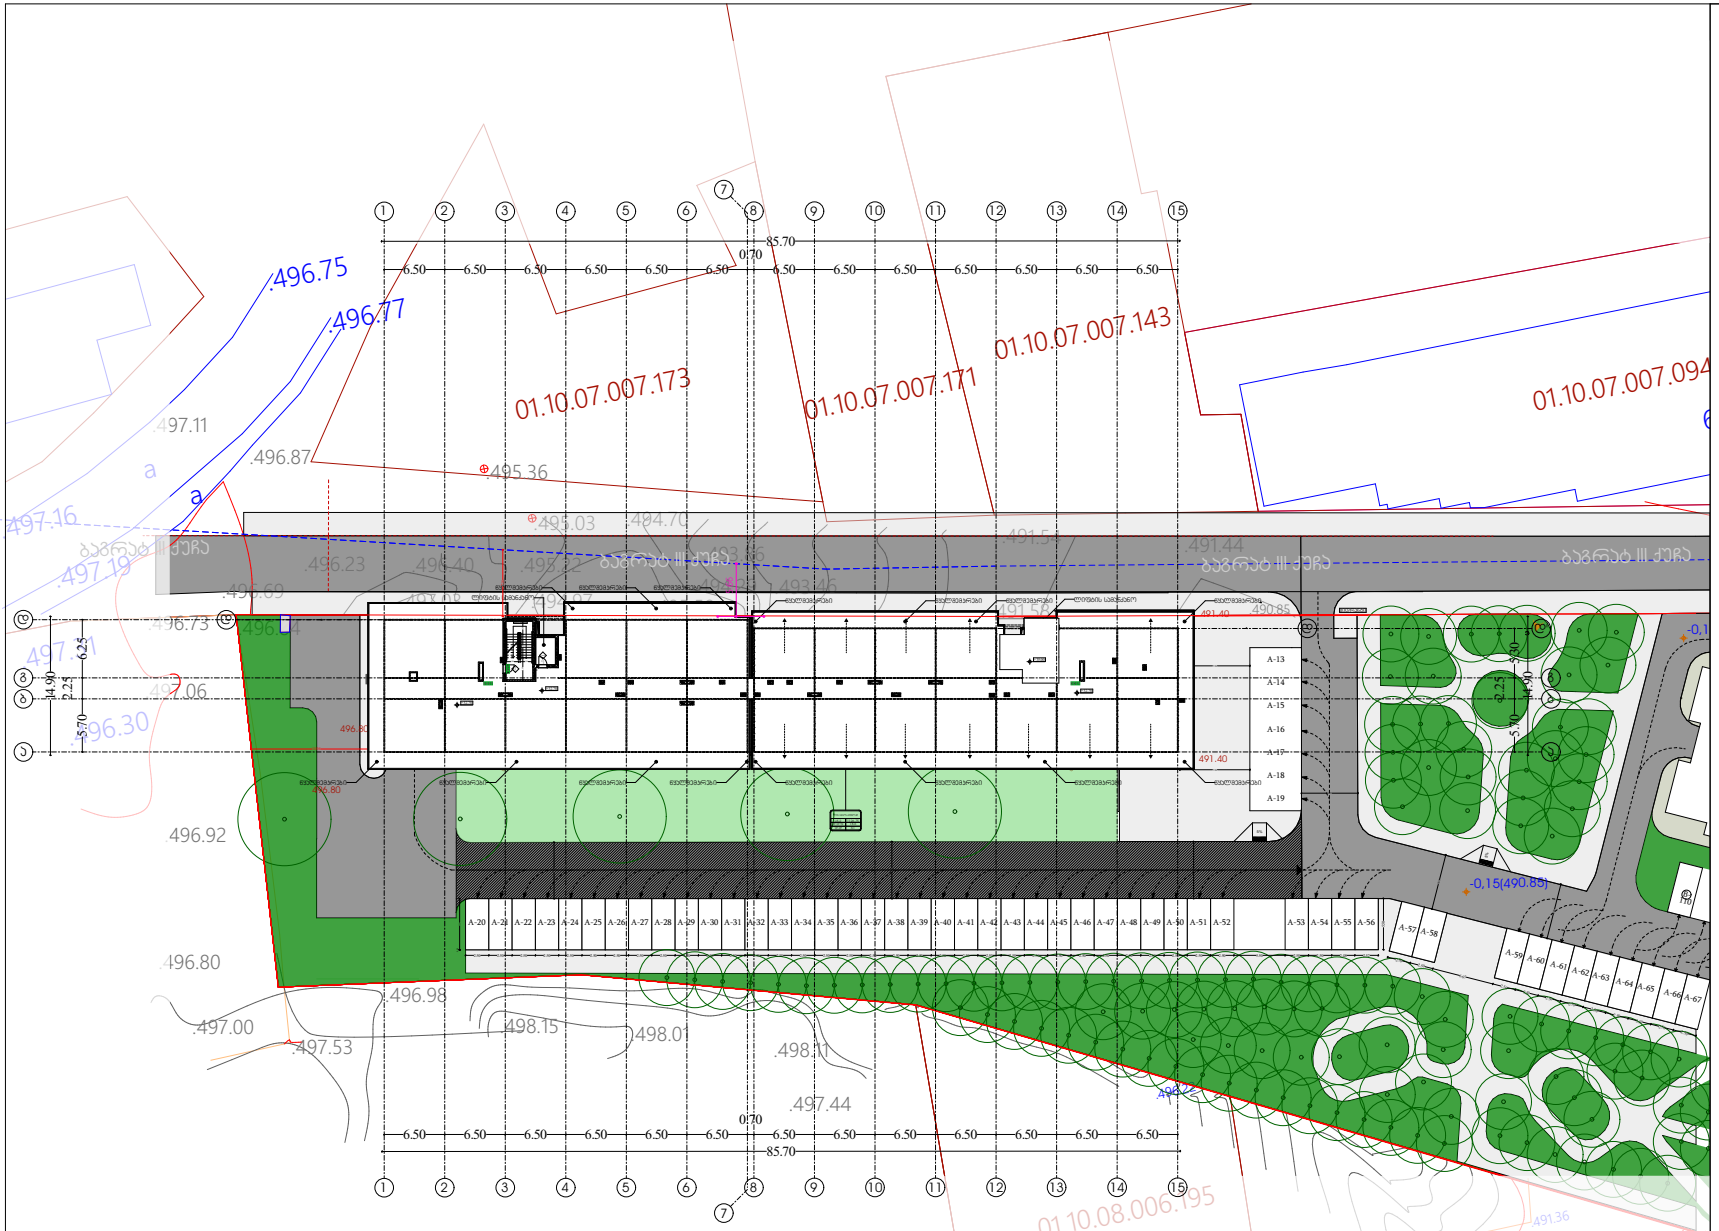

H=L/Y

L= 5.66 Y= 0.13

H=5.66/0.13

H=43.5

მასშტაბი 1:250

გეგმა +0.00 ნიშნულზე

ფურცელი N- 5

ა3 -102

დირექტორი :	არქიტექტორი:	სახანძრო უსაფრთხოება:	საპროექტო ორგანიზაცია	მრავალბინიანი საცხოვრებელი სახლი	დამკვეთი:
პირილე მორჩილაძე	პირილე მორჩილაძე გიორგი მონია		შ.პ.ს "დიზაინ სტუდიო"	s/k 01.10.07.007.104	შ.პ.ს "არომა" 45599990

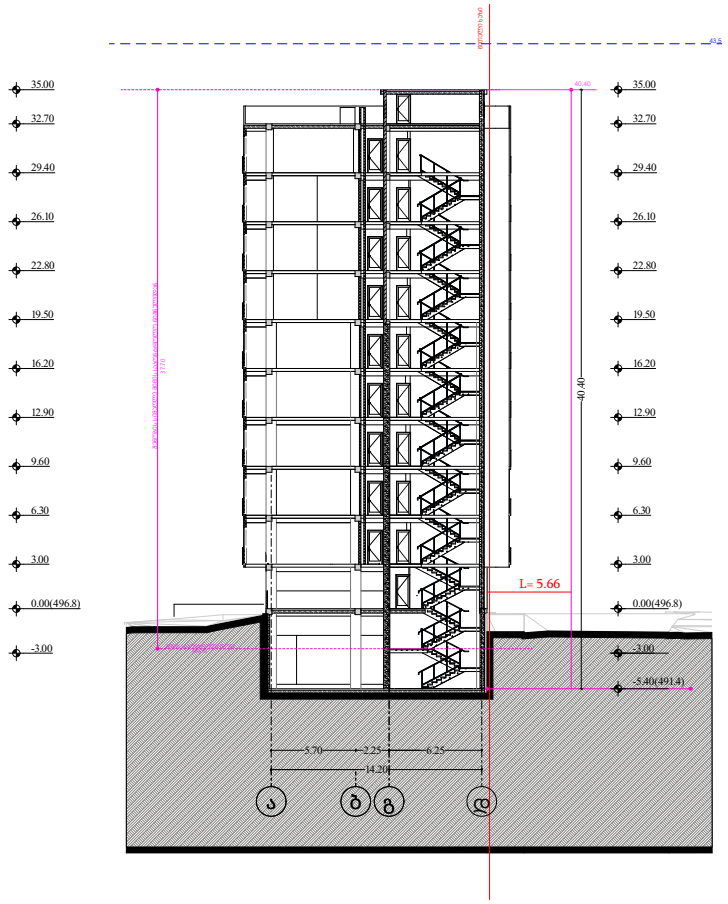

პირობითი აღნიშვნები

ბაგრატ მესამე ქუჩის მხრიდან სიმაღლის სქემა

H=L/Y

L= 5.66 Y= 0.13

H=5.66/0.13

H=43.5

მასშტაბი 1:250

არქიტექტურა

ფურცელი № 5

აე -102

დირექტორი : პირილე მორჩილაძე	არქიტექტორი: პირილე მორჩილაძე გიორგი შონია	სახანძრო უსაფრთხოება:	საპროექტო ორგანიზაცია შ.პ.ს "დიზაინ სტუდიო"	მრავალბინიანი საცხოვრებელი სახლი ს/კ 01.1007.007.104	დამკვეთი: შ.პ.ს "არომა" 45599990	