

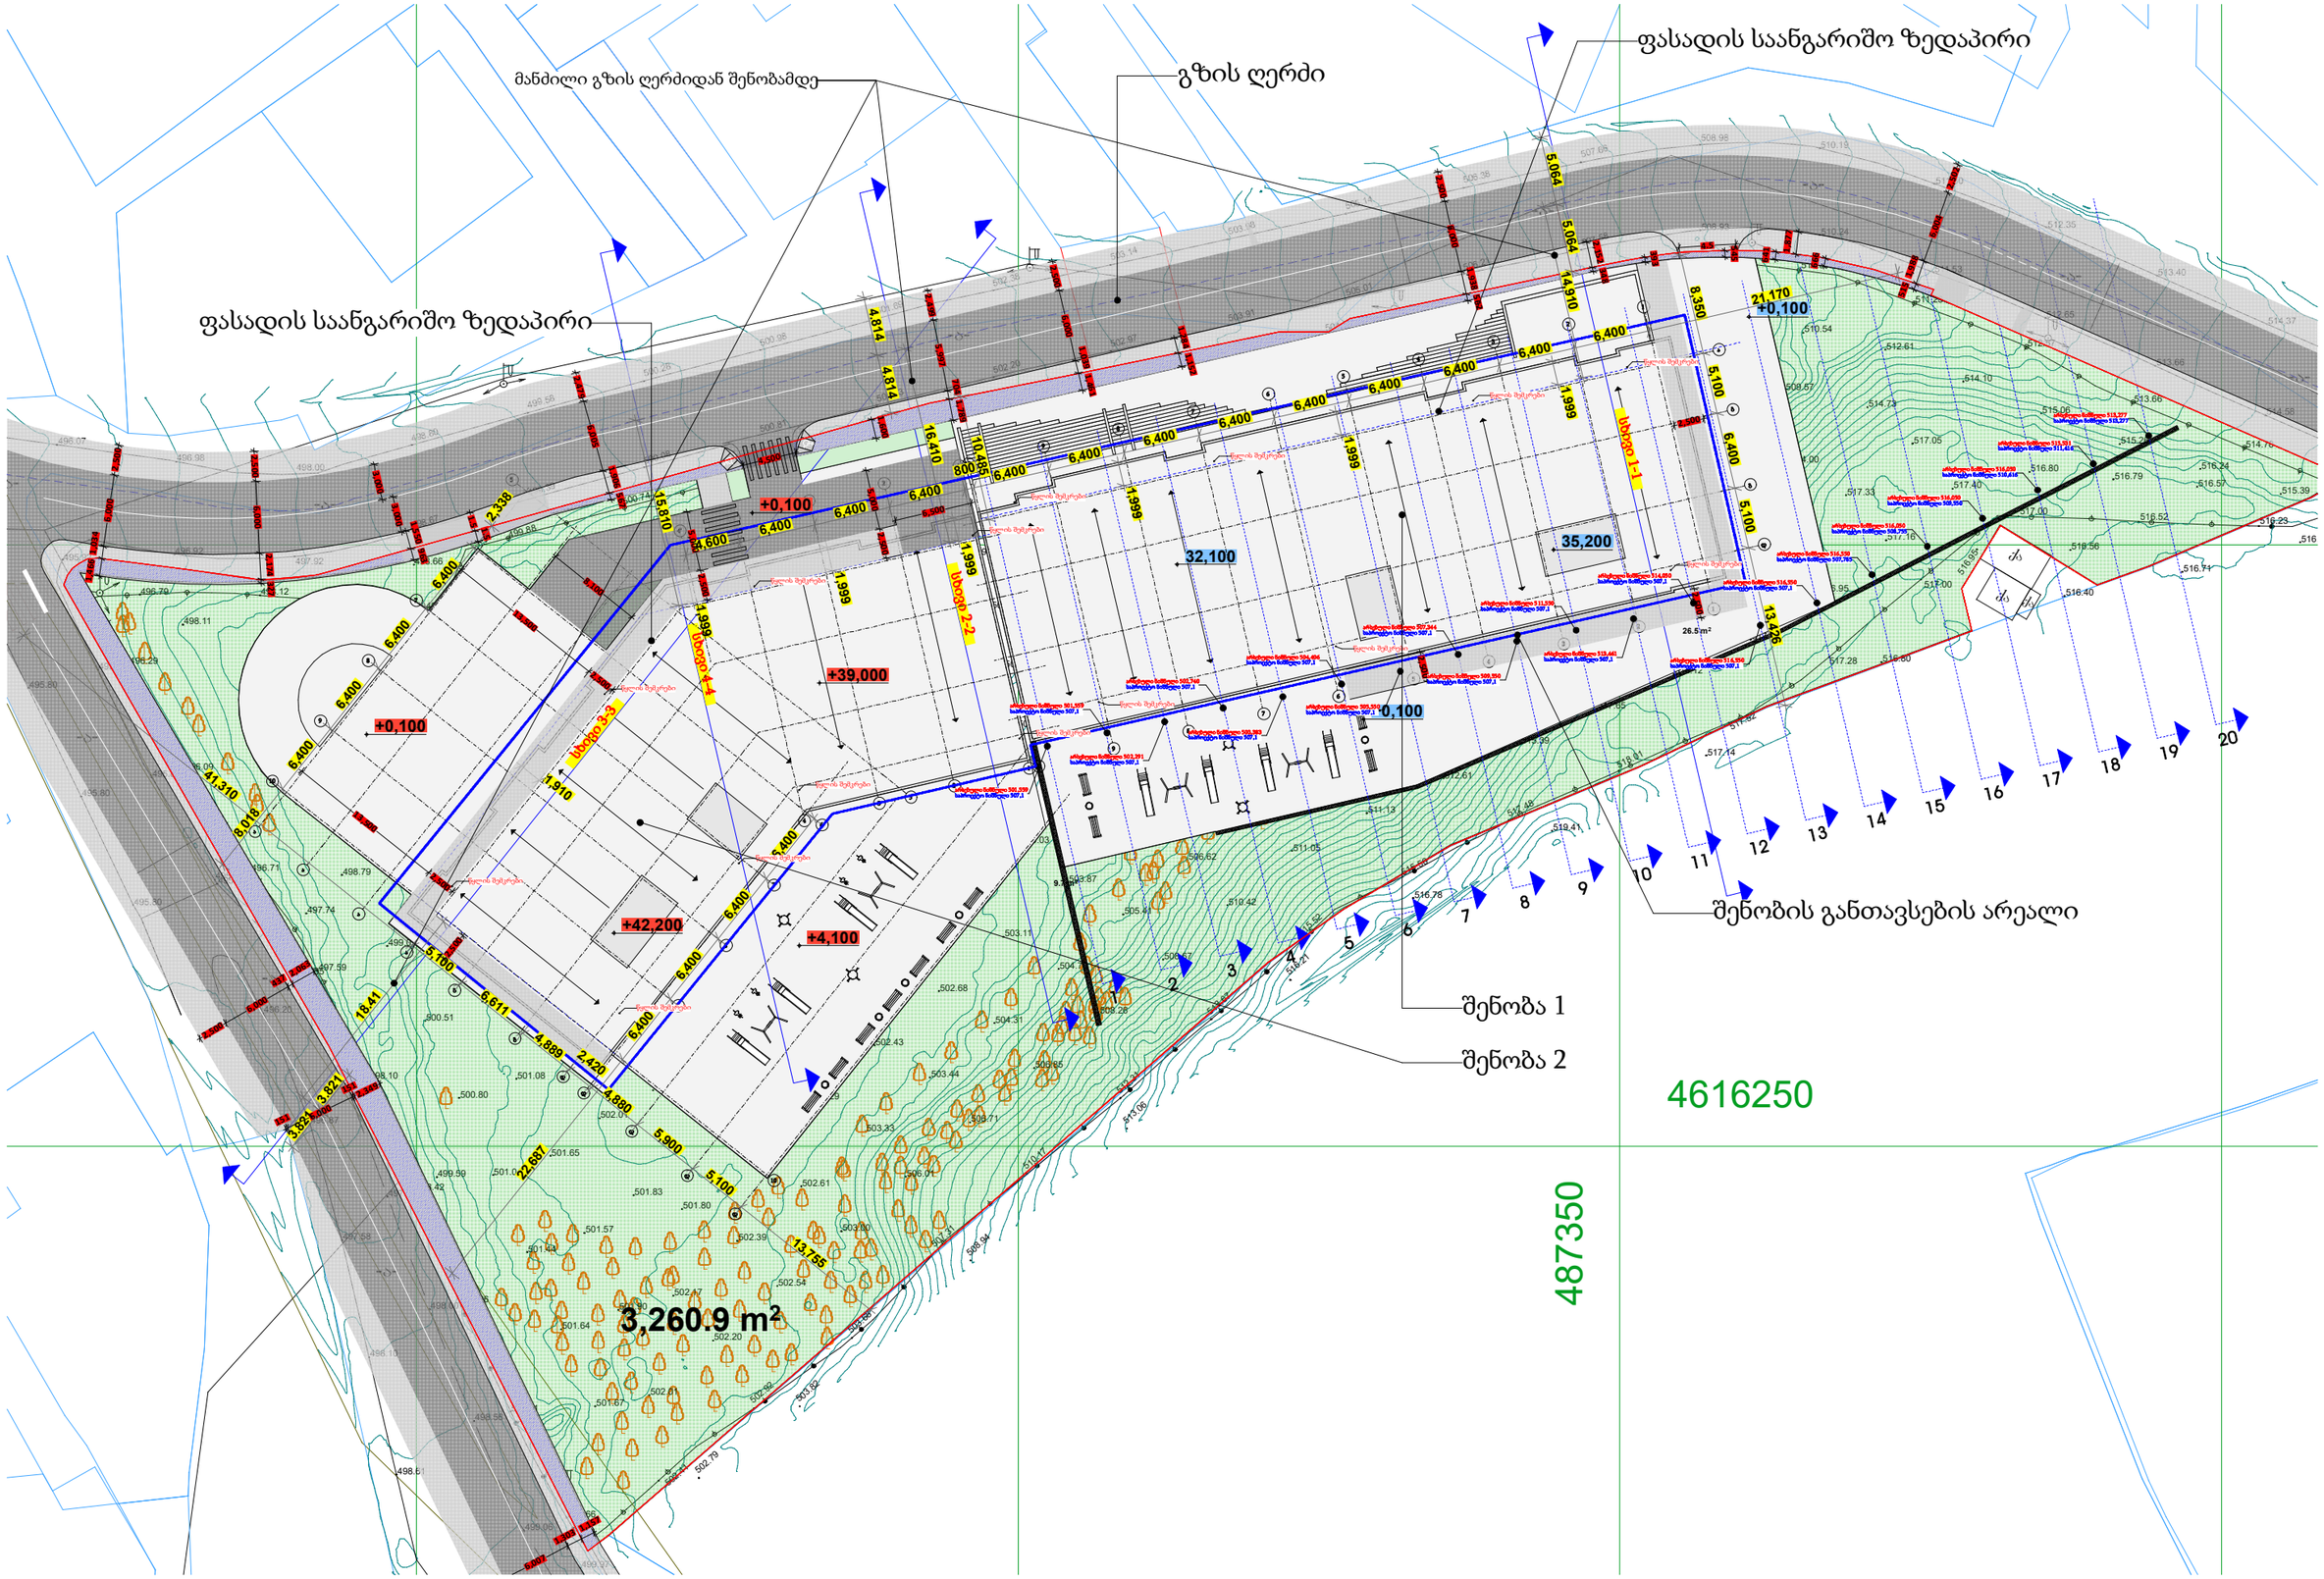


12.	TSOMAIA ARCHITECTS	დამკვეთი	შ.პ.ს. "ჯვგ ჯგუფი"	მასშტაბი	ნახაზის დასახელება	შემსრულებელი	შ.პ.ს. "ჭელიძსი" 404855992
		მისამართი	შალვა შველიძის ქ 20	1:500	მაქსიმალური სიმაღლის განსაზღვრა გენ-გეგმა	თანამდებობა	გვარი / ხელმოწერა
		პროექტის სახელი	Story			დირექტორი	ვ. ცომაია
		მრავალბინიანი საცხოვრებელი სახლი		სტადია	ფურცლის № / ფურცლები	მთ.არქიტექტორი	ვ. ცომაია
				მ.პ.	A.04.1 / 199		

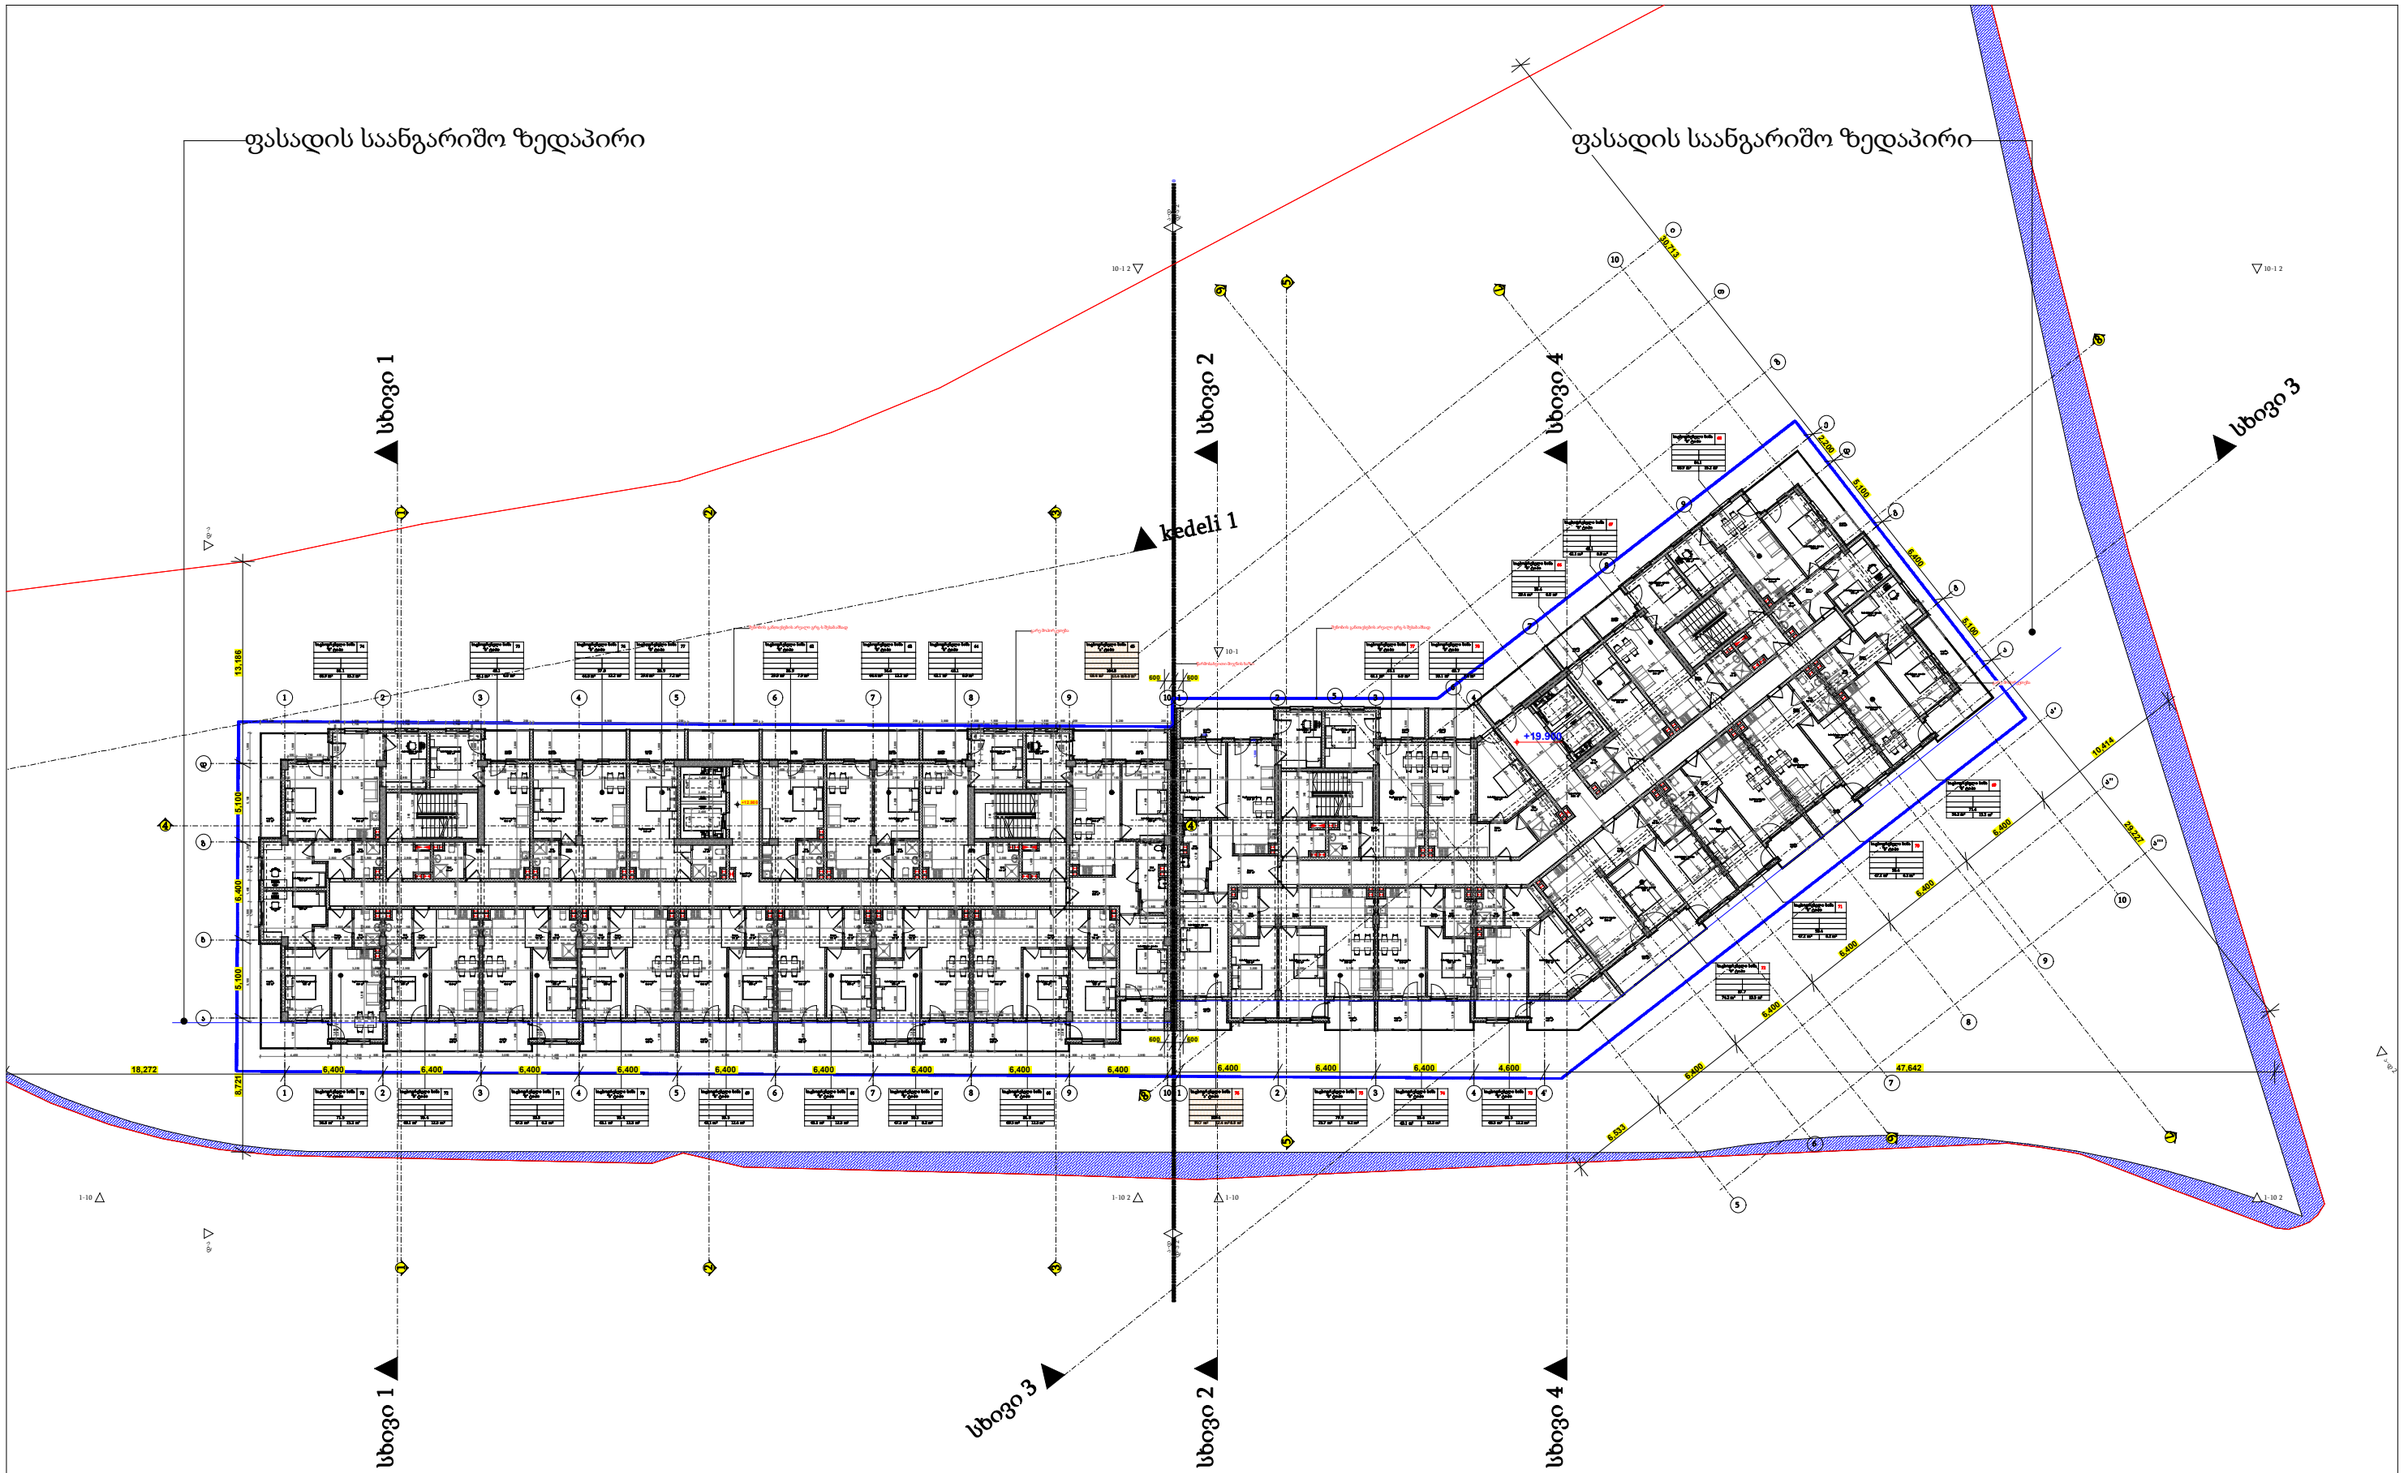

	TSOMAIA ARCHITECTS	დამკვეთი	შ.პ.ს. "ჯვგ ჯგუფი"	მასშტაბი	ნახაზის დასახელება	შემსრულებელი	შ.პ.ს. "ჭელიძსი" 404855992
		მისამართი	შალვა შველიძის ქ 20	1:400	მაქსიმალური სიმაღლის განსაზღვრა გეგმა	თანამდებობა	გვარი ხელმოწერა
		პროექტის სახელი				დირექტორი	ვ. ცომაია
		მრავალბინიანი საცხოვრებელი სახლი		სტადია	ფურცლის № ფურცლები	მთ.არქიტექტორი	ვ. ცომაია
				მ.პ.	A.04.2 199		

შენობა 1

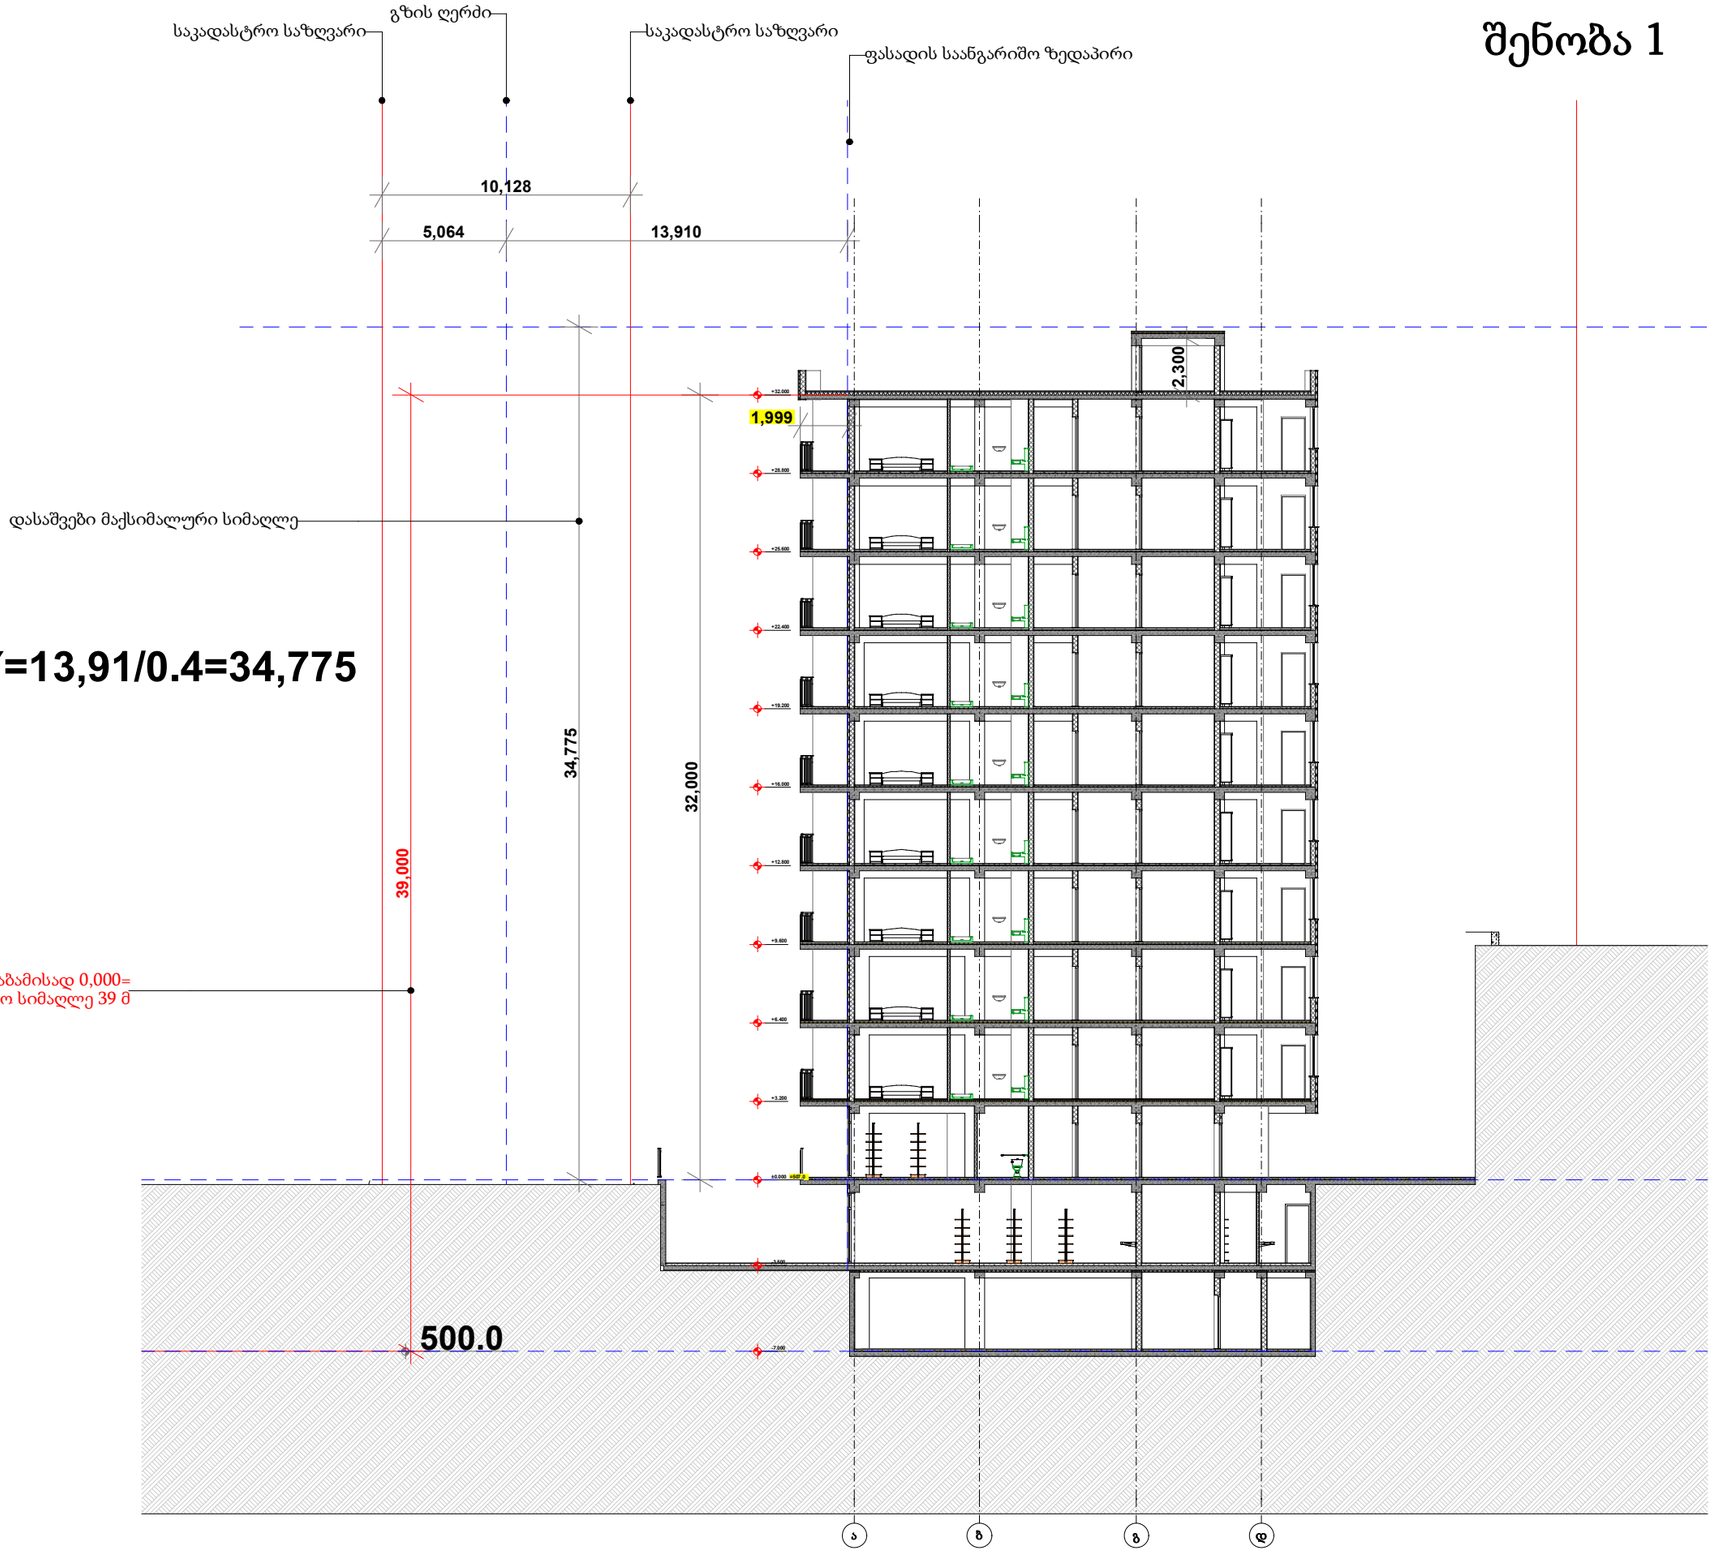

H=L/Y=13,91/0.4=34,775


დამკვეთი	შ.პ.ს. "ჯვგ ჯგუფი"
მისამართი	შალვა შველიძის ქ 20
პროექტის სახელი	
მრავალბინიანი საცხოვრებელი სახლი	

TSOMAIA ARCHITECTS

მასშტაბი	ნახაზის დასახელება	
1:250	მაქსიმალური სიმაღლის განსაზღვრა ჭრილი სხივი 1-1	
სტადია	ფურცლის №	ფურცლები
მ.პ.	A.04.3	199

შემსრულებელი	შ.პ.ს. "ჰელიქსი" 404855992	
თანამდებობა	გვარი	ხელმოწერა
დირექტორი	ვ. ცომაია	
მთ.არქიტექტორი	ვ. ცომაია	

შენობა 2

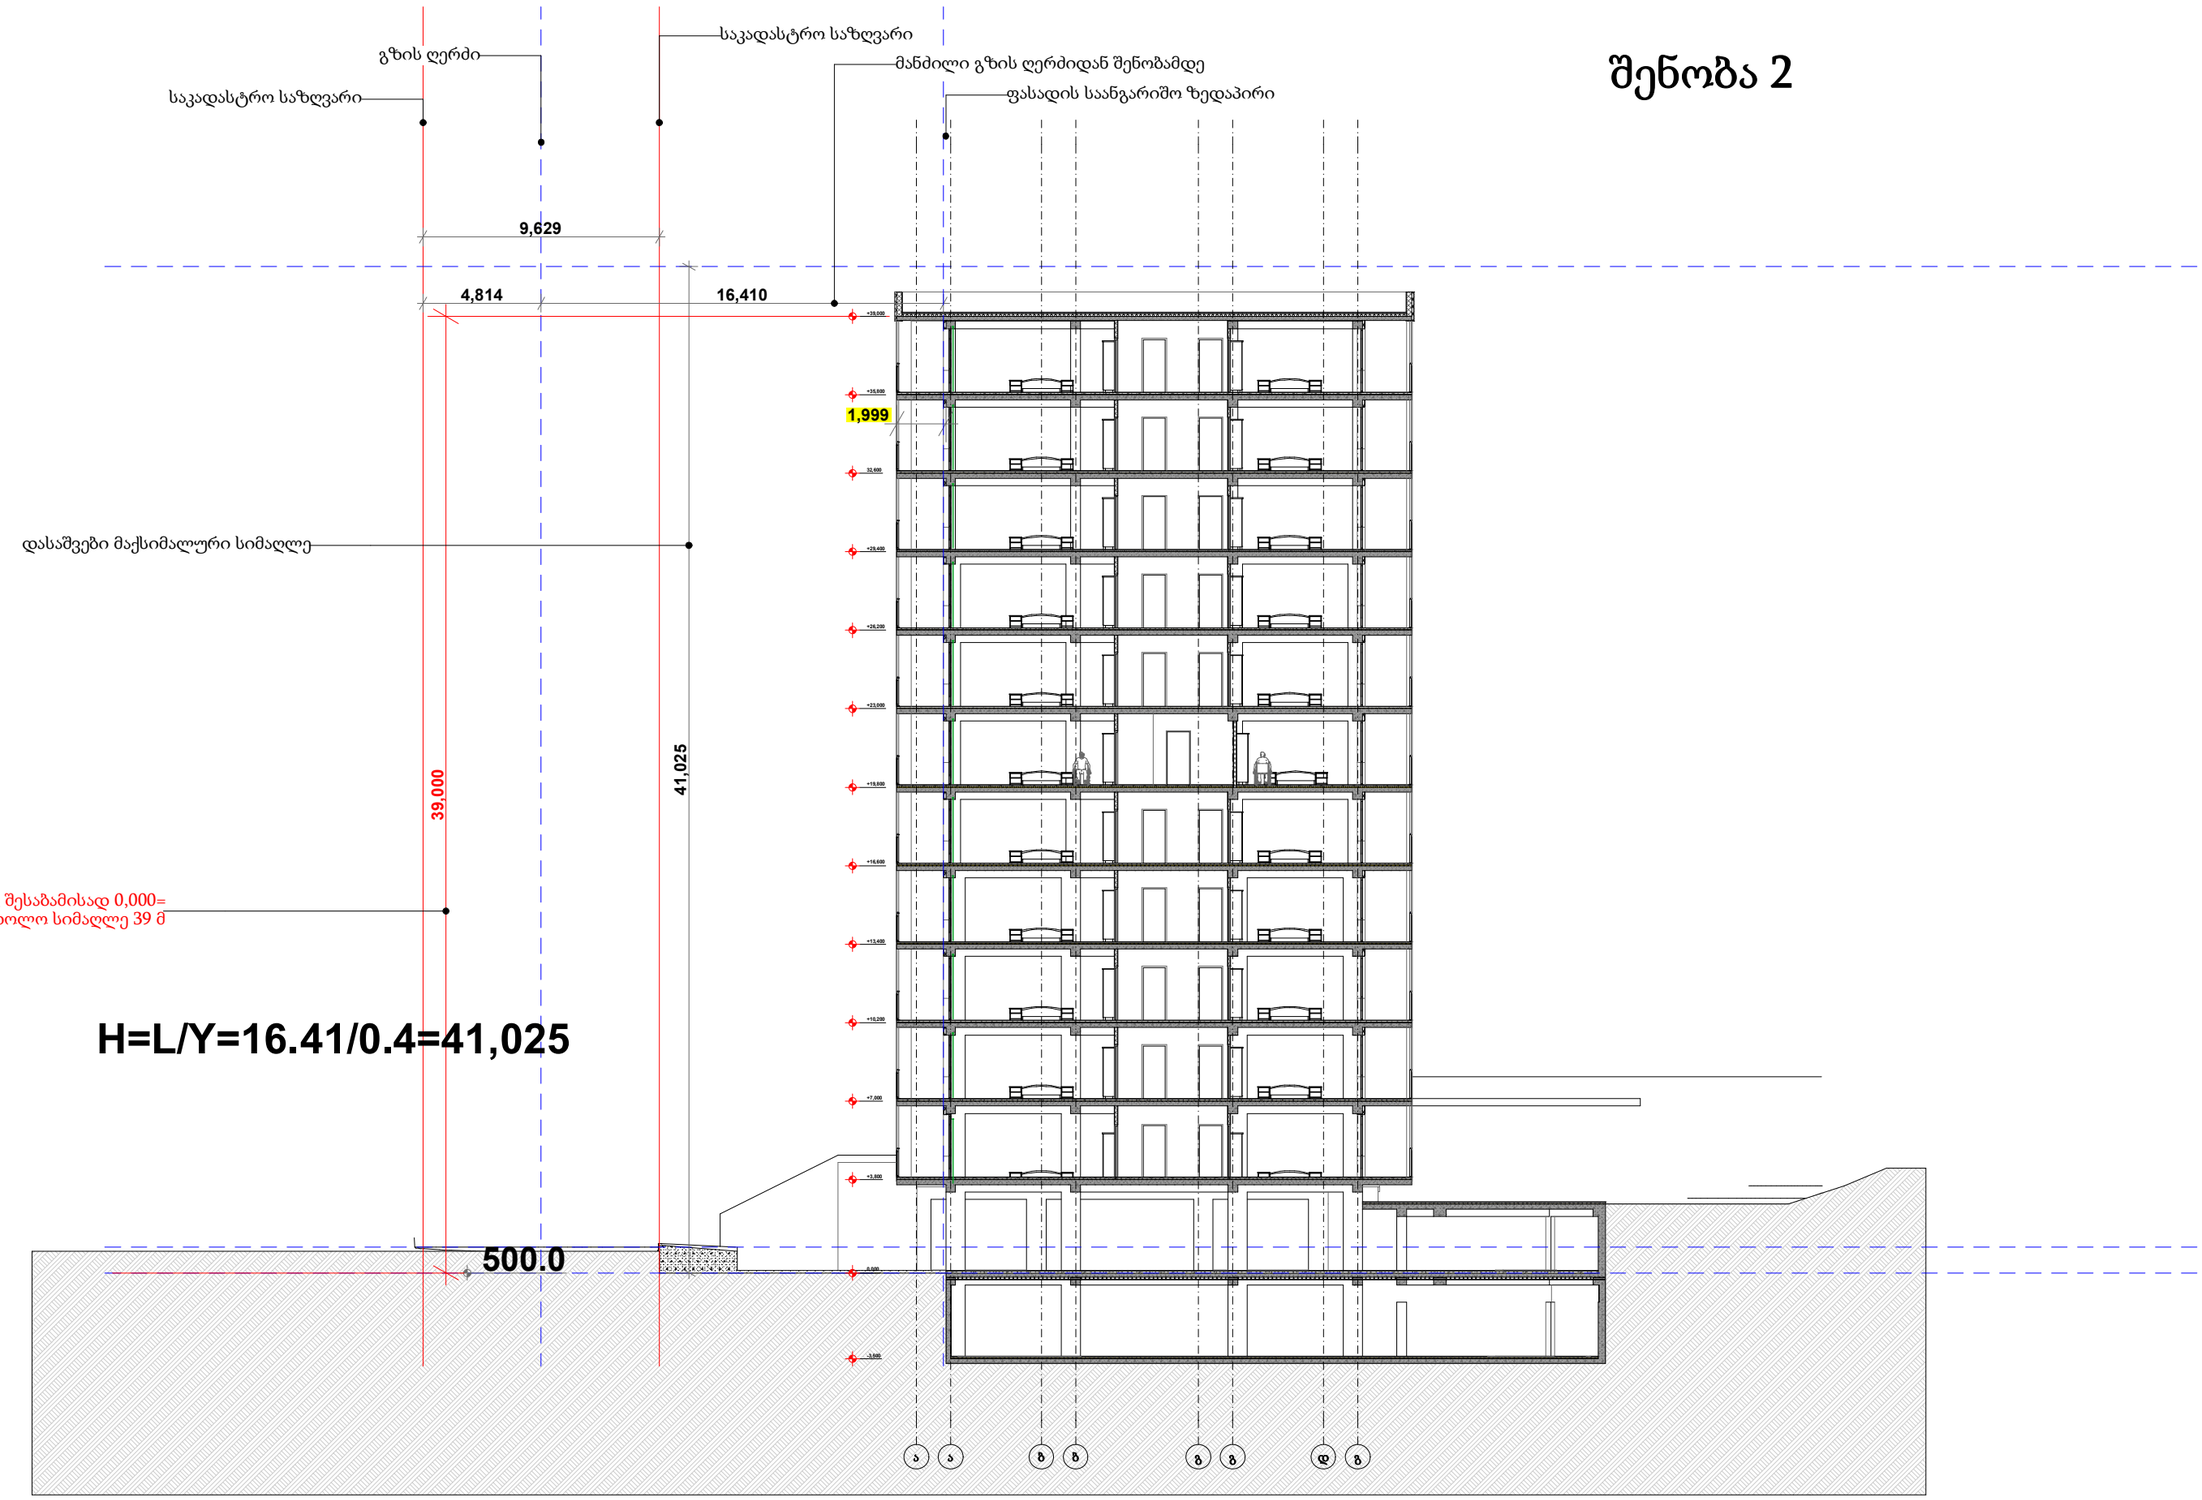


დამკვეთი	შ.პ.ს. "ჯვგ ჯგუფი"	მასშტაბი	ნახაზის დასახელება	შემსრულებელი	შ.პ.ს. "ჭელიძსი" 404855992
მისამართი	შალვა შველიძის ქ 20	1:250	მაქსიმალური სიმაღლის განსაზღვრა ჭრილი სხივი 2-2	თანამდებობა	გვარი ხელმოწერა
პროექტის სახელი		სტადია	ფურცლის № / ფურცლები	დირექტორი	ვ. ცომაია
მრავალბინიანი საცხოვრებელი სახლი		მ.პ.	A.04.4 / 199	მთ.არქიტექტორი	ვ. ცომაია

შენობა 2



დამკვეთი	შ.პ.ს. "ჯვბ ჯგუფი"		
მისამართი	შალვა შველიძის ქ 20		
პროექტის სახელი			
მრავალბინიანი საცხოვრებელი სახლი			
მასშტაბი	ნახაზის დასახელება		
1:250	მაქსიმალური სიმაღლის განსაზღვრა ჭრილი სხივი 3-3		
სტადია	ფურცლის №	ფურცლები	
მ.პ.	A.04.5	199	
შემსრულებელი	შ.პ.ს. "ჰელიქსი" 404855992		
თანამდებობა	გვარი	ხელმოწერა	
დირექტორი	ვ. ცომაია		
მთ.არქიტექტორი	ვ. ცომაია		

შენობა 2

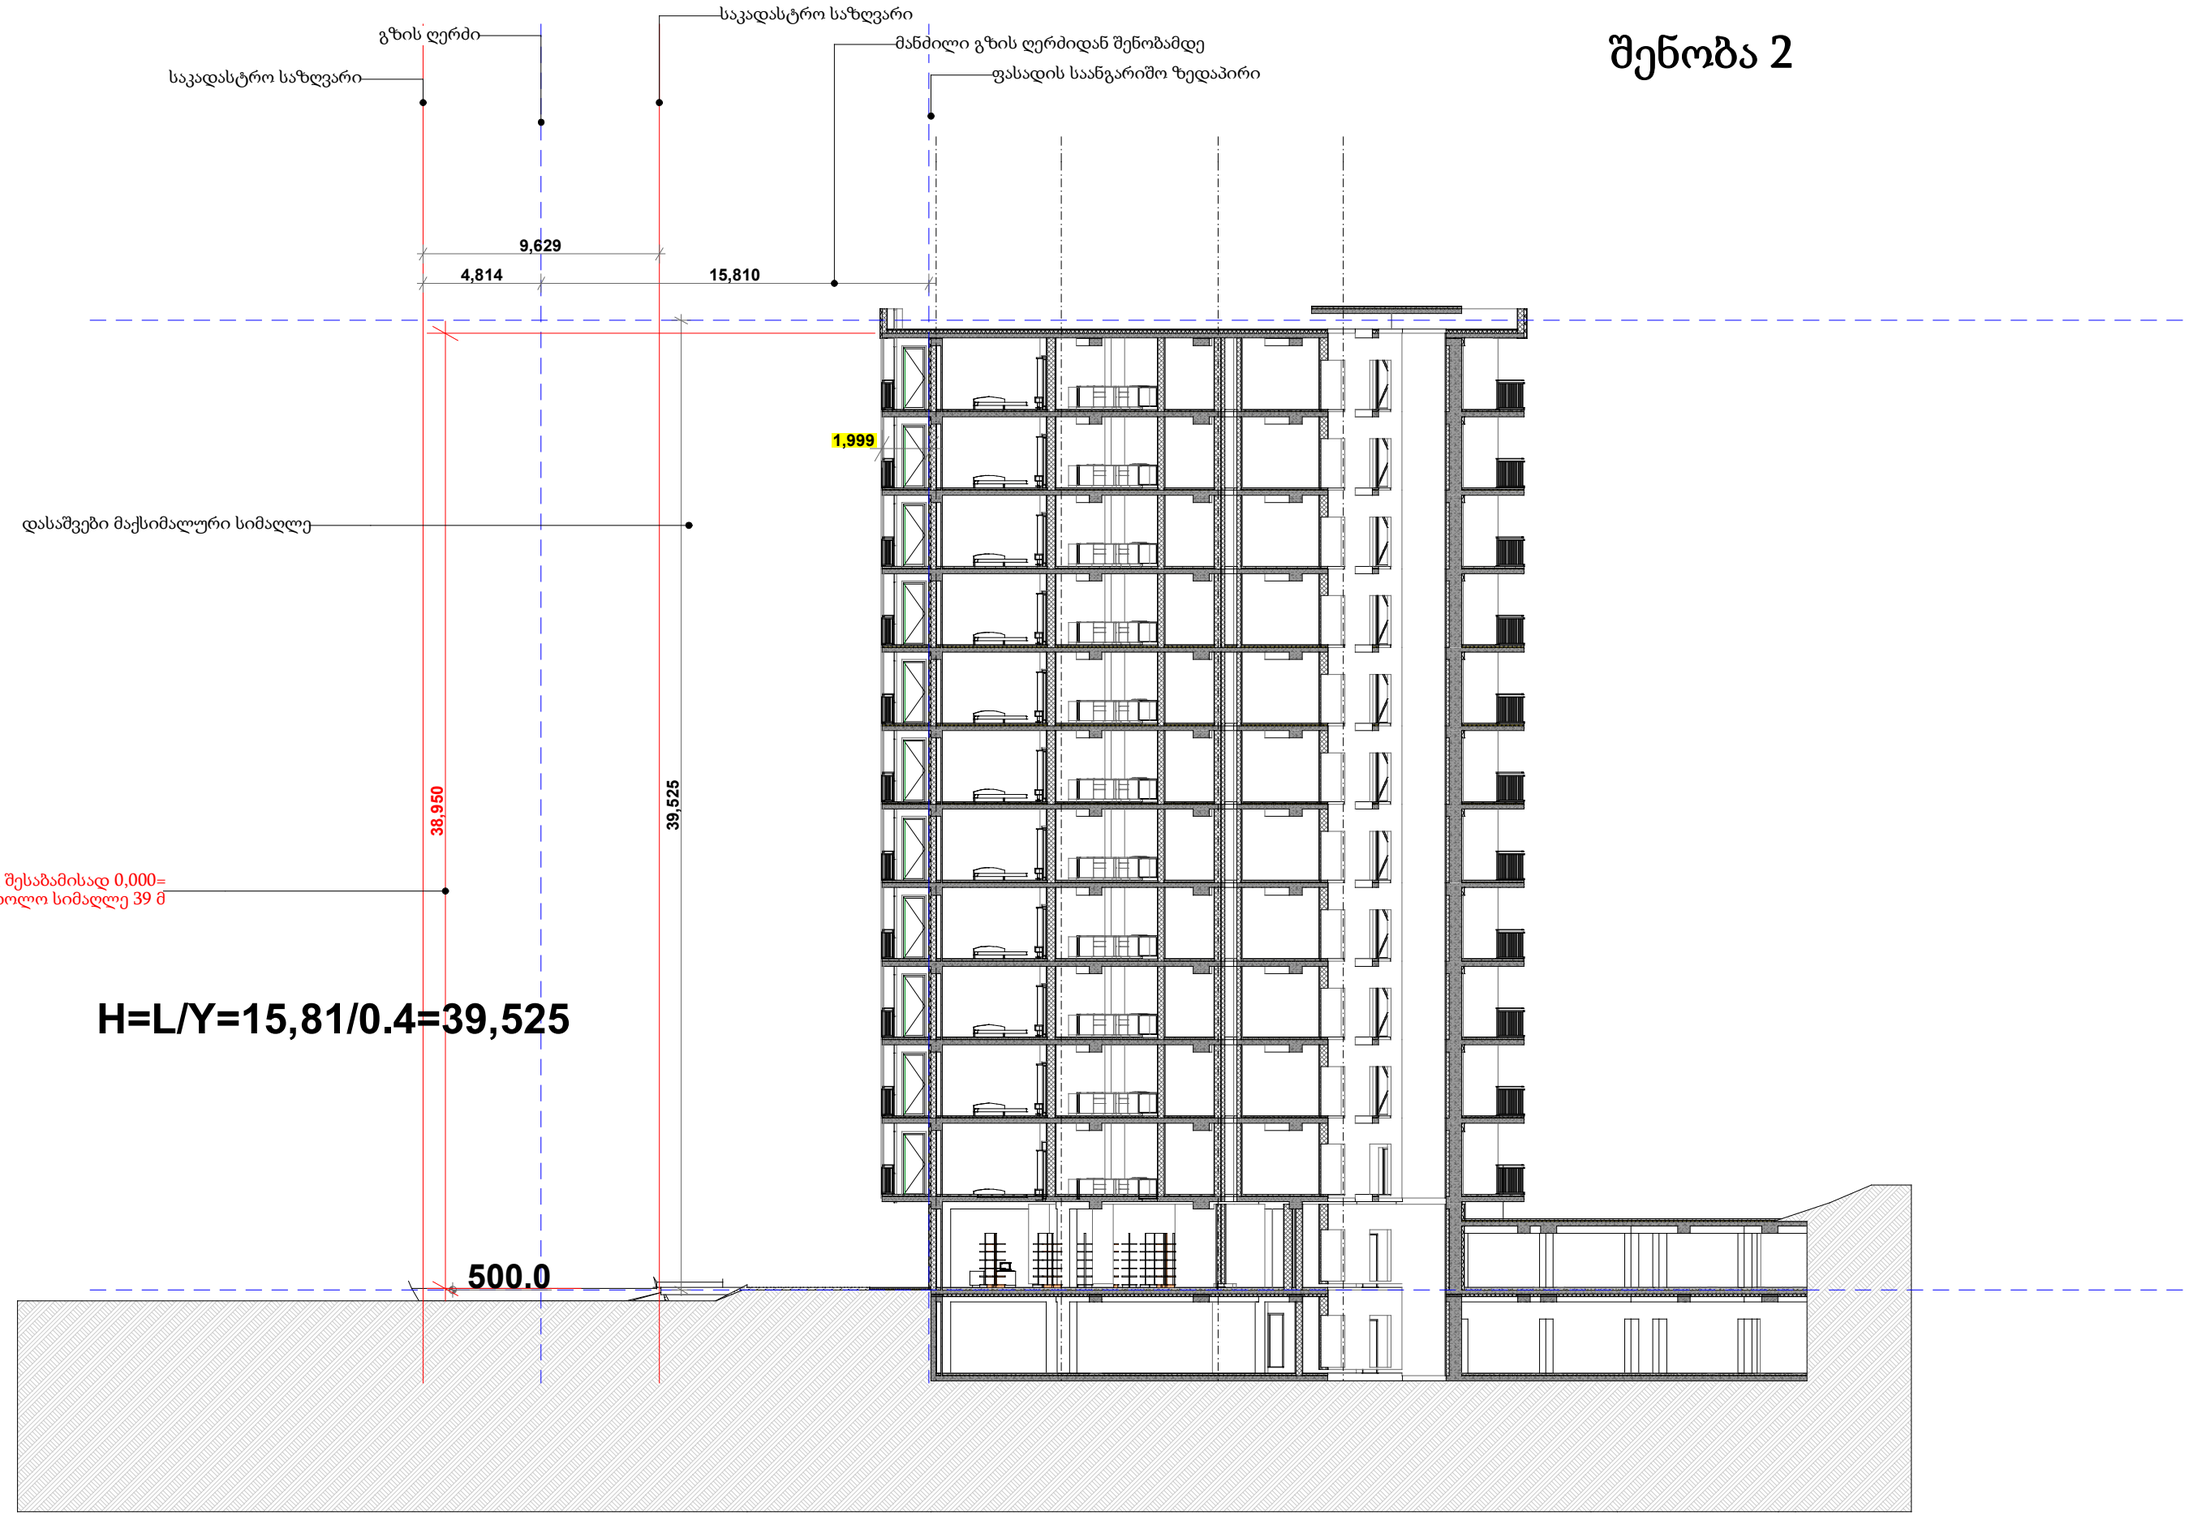

დამკვეთი	შ.პ.ს. "ჯეგ ჯგუფი"
მისამართი	შალვა შველიძის ქ 20
პროექტის სახელი	
მრავალბინიანი საცხოვრებელი სახლი	

მასშტაბი	ნახაზის დასახელება	
1:250	მაქსიმალური სიმაღლის განსაზღვრა ჭრილი სხივი 4-4	
სტადია	ფურცლის №	ფურცლები
მ.პ.	A.04.6	199

შემსრულებელი	შ.პ.ს. "ჰელიქსი" 404855992	
თანამდებობა	გვარი	ხელმოწერა
დირექტორი	ვ. ცომაია	
მთ.არქიტექტორი	ვ. ცომაია	