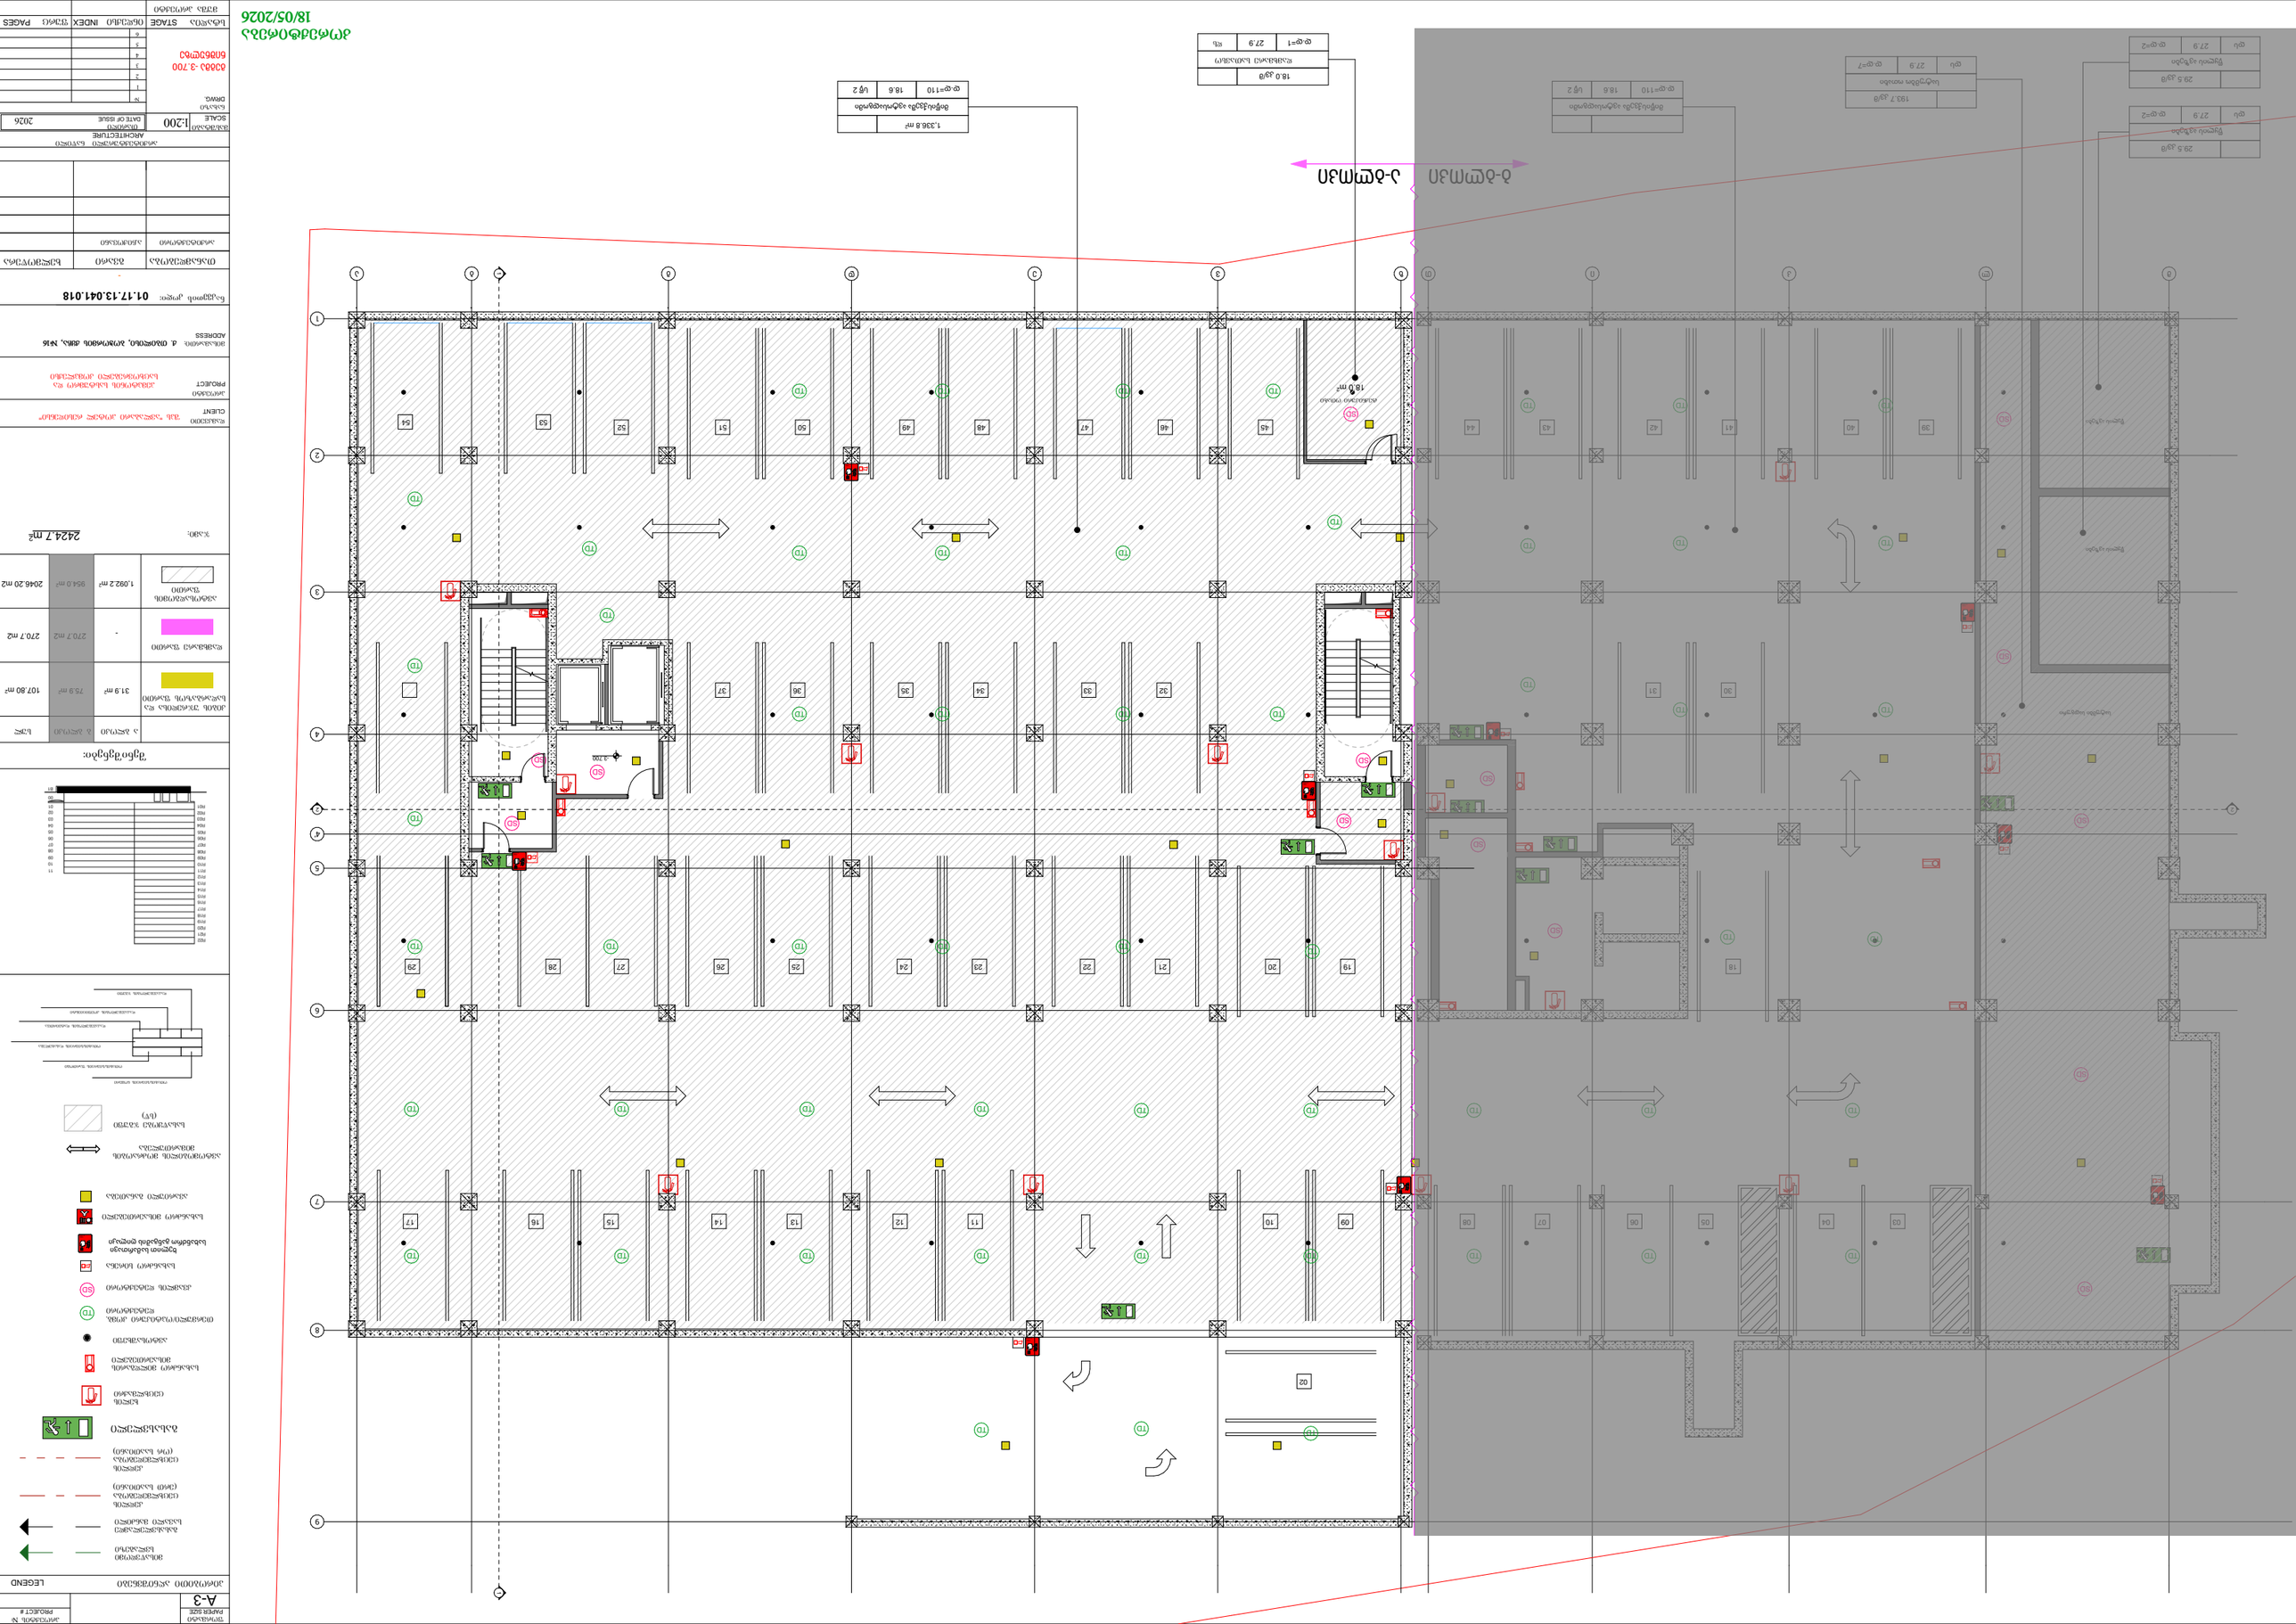

GSPublisherVersion 0.0.100.100

გეგმა -3.700

ნიშნულზე

ნაკვეთის კოდი: 01.17.13.041.018

თარიღი
2026

#

ნახაზი

1
2
3
4
5
6

არქიტექტურული ნაწილი

პროექტის #

SCALE DATE OF ISSUE

ARCHITECTURE

PAGES

CLIENT

PROJECT

ADDRESS

DRWG.

STAGE INDEX

PAPER SIZE

გვარი ხელმოწერა

PROJECT #

1:200

თანამდებობა

პირობითი აღნიშვნები

ფურც

მუშა პროექტი

LEGEND

მისამართი:

პროექტი

ფორმატი

A-3

არქიტექტორი

დამკვეთი

მასშტაბი

სტადია ინდექსი

ქ. თბილისი, ბოჭორმის ქყჩა, #16

hemptonis სასტუმრო და
საცხოვრებელი კომპლექსი

შპს "ავლაბარი ჰოტელ რესიდენსი"

მისაწვდომი
სვლაგეზი

გასასვლელამდე
სავალი მანძილი

კედლის
ცეცხლმედეგობა

(ერთ საათიანი)

ხელის
ცეცხლმაქრი

სახანძრო მილდგარის
მისაერთებელი

ავტოსაშხეფი

ოთახის/სივრცის ნომერი

ოთახის/სივრცის ფართობი

ოთახის/სივრცის დასახელება

დაკავებულობის კოეფიციენტი

დაკავებულობის დატვირთვა

დაკავებულობის ჯგუფი

ავტომობილის მოძრაობის
მიმართულება

კედლის
ცეცხლმედეგობა

(ორ საათიანი)

სასაწყობე ჯგუფი

(sw)

გასასვლელი

ხელით სამართავი
სახანძრო განგაშისღილაკი

FIRE ALARM

თერმული/ოპტიკური კომბ.
დეტექტორი TD

კვამლის დეტექტორი SD

სახანძრო სირენა

ავარიული განათება

სახანძრო მისაერთებელი

კორექტირება

18/05/2026

a.Ciqovani

02

03 04 05 06 07 08 09 10 11 12 13 14 15 16 17

18 19 20 21 22 23 24 25 26 27 28 29

30 31 32 33 34 35 36 37

39 40 41 42 43 44 46 47 48 49 50 51 54 52

წყლის ავზები 53

29.5 კვ/მ

დს 27.9 დ.დ=2

წყლის ავზები

29.5 კვ/მ

დს 27.9 დ.დ=2

წყლის ავზები

193.7 კვ/მ

დს 27.9 დ.დ=7

სატუმბო ოთახი

დ.დ=110 18.6 სწ 2

მიწისქვეშა ავტოსადგომი

18.0 კვ/მ

დ.დ=1 27.9 ds

დამხმარე სათავსო

45

FIRE ALARM

FIRE ALARM

FIRE ALARM

FIRE ALARM

FIRE ALARM

FIRE ALARM

FIRE ALARM

FIRE ALARM

FIRE ALARM

SD

SD

SD

SD

SD

SD

SD

SD

SD

SD

SD

SD

SD

SD

TD TD TD

TD TD TD TD TD TD TD TD TD

TD TD TD TD TD TD TD TD TD

TD TD

TD TD TD TD TD TD

TD

TD

TD

TD

TD

TD TD TD

TD TD TD

TD

TD TD TD TD

TD

TD

TD TD TD

TD TD

TD TD

TD

დ.დ=110 18.6 სწ 2

მიწისქვეშა ავტოსადგომი

ბ-ბლოკი ა-ბლოკი

18.0 m2

1,336.8 m2

-3.700

1 1

2 2

4

4'

6

3

მ ლ კ ი თ

7

2

1

8

9

წყლის ავზები

სატუმბი სადგური

ტექნიკური ოთახი

ზ ვ ე დ გ ბ

5

ა

შენიშვნები:

ა ბლოკი ბ ბლოკი სულ

107.80 m2

270.7 m2

2046.20 m2

2424.7 m2

954.0 m2 1,092.2 m2

31.9 m2 75.9 m2

- 270.7 m2

კიბის უჯრედისა და
სადარბაზოს ფართი

დამხმარე ფართი

ავტოსადგომის
ფართი

ჯამი:

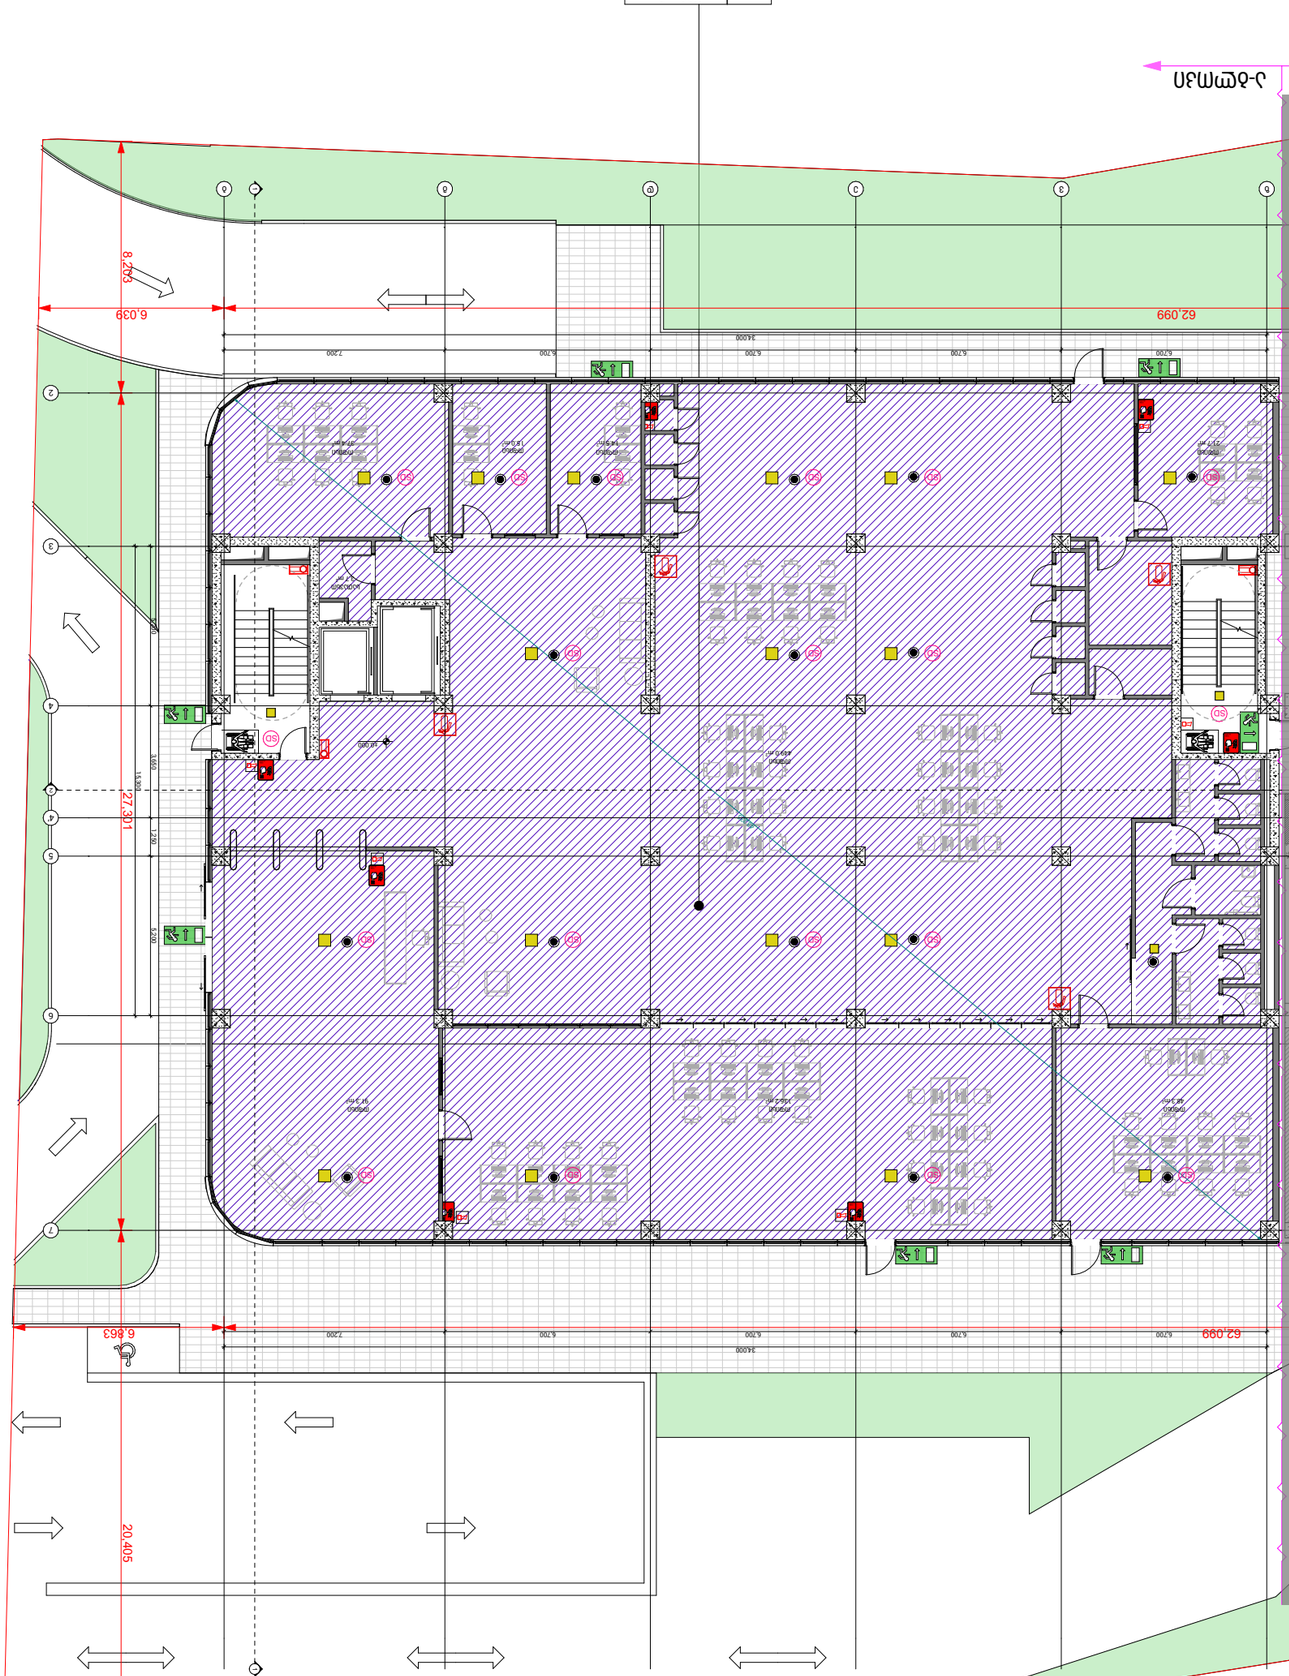

GSPublisherVersion 0.0.100.100

გეგმა ±0.000

ნიშნულზე

ნაკვეთის კოდი: 01.17.13.041.018

თარიღი
2026

#

ნახაზი

1
2
3
4

5
6

არქიტექტურული ნაწილი

პროექტის #

SCALE DATE OF ISSUE

ARCHITECTURE

PAGES

CLIENT

PROJECT

ADDRESS

DRWG.

STAGE INDEX

PAPER SIZE

გვარი ხელმოწერა

PROJECT #

1:200

თანამდებობა

პირობითი აღნიშვნები

ფურც

მუშა პროექტი

LEGEND

მისამართი:

პროექტი

ფორმატი

A-3

არქიტექტორი

დამკვეთი

მასშტაბი

სტადია ინდექსი

ქ. თბილისი, ბოჭორმის ქყჩა, #16

hemptonis სასტუმრო და
საცხოვრებელი კომპლექსი

შპს "ავლაბარი ჰოტელ რესიდენსი"

მისაწვდომი
სვლაგეზი

გასასვლელამდე
სავალი მანძილი

კედლის
ცეცხლმედეგობა

(ერთ საათიანი)

ხელის
ცეცხლმაქრი

სახანძრო მილდგარის
მისაერთებელი

ავტოსაშხეფი

ოთახის/სივრცის ნომერი

ოთახის/სივრცის ფართობი

ოთახის/სივრცის დასახელება

დაკავებულობის კოეფიციენტი

დაკავებულობის დატვირთვა

დაკავებულობის ჯგუფი

ავტომობილის მოძრაობის
მიმართულება

კედლის
ცეცხლმედეგობა

(ორ საათიანი)

სასაწყობე ჯგუფი

(sw)

გასასვლელი

ხელით სამართავი
სახანძრო განგაშისღილაკი

FIRE ALARM

თერმული/ოპტიკური კომბ.
დეტექტორი TD

კვამლის დეტექტორი SD

სახანძრო სირენა

ავარიული განათება

სახანძრო მისაერთებელი

კორექტირება

18/05/2026

a.Ciqovani

FIRE ALARM

7

1

UP UP

ლ

1010 90

+0.000

2800

2500 2500

3900 2800

1300

1200 1200

4230

2500

2400

2500

1200

1200

1300

1000
2100

1225 1225
926
2100

926

2100

3250 1250

+0.000

+0.000

+0.000

600

5650 500

1450

1950

500

2500

5200 4900 5200

15300

6700 7200 7200 6000

27100

6700 7200 7200 6000

27100

ლიფტის შახტა
7 მ²

2150

600

ლიფტის შახტა
7 მ²

ვესტიბიული

ლიფტისტამბური
15.5 მ²

სახანძრო ოთახი
25.2 მ²

926

2100

926
2100

25

001 002 003 004

005 007 008 009

010 011 012 013 014 015 016 017 018 019

2150

600

FIRE ALARM

FIRE ALARM

FIRE ALARM

FIRE ALARM

FIRE ALARM FIRE ALARM

FIRE ALARM

FIRE ALARM

FIRE ALARM

SD

SD

SD

SD

SD

SD

SD

9.3

ოფისი #1

869.6 კვ/მ

სქ დ.დ=94

FIRE ALARM

ბ-ბლოკი ა-ბლოკი

16.0 m2

3.7 m2

15.0 m2 14.5 m2 37.4 m2

91.3 m2 136.2 m2 48.3 m2

21.7 m2

449.0 m2

ვენტილაცია

3,500

6.00

3,500

5,998

17,188 11,152 15,299

8,203 27,301 20,405

43,235

34,000

6,700 6,700 6,700 6,700 7,200

5,200 3,650 1,250 5,200

15,300

34,000

6,700 6,700 6,700 6,700 7,200

±0.000

კიბე-4

შეიცვალა სადარბაზოში შესასვლელი კარის მდებარეობა

სახანძრო ჰიდრანტი

სათავსო

ოფისი ოფისი ოფისი

ოფისი

ოფისი ოფისი ოფისი ოფისი

1 1

2 2

ვენტილაცია

006

4,073 62,099 6,863

4

4'

6

3

მ ლ კ ი თ

7

2

მ

SD SD SD

SD SD SD

SD SD SD

SD SD SD SD

SD SD SD SD

62,099 6,039

ზ ვ ე დ გ ბ

5

შენიშვნები:

ა ბლოკი ბ ბლოკი სულ

კიბის უჯრედისა და
სადარბაზოს ფართი

დამხმარე ფართი

საოფისე ფართი

ჯამი: 1019.5 მ2

81.8 m2 32.3 m2 49.5 m2

- 68.1 m2

869.6 m2 - 869.6 m2

68.1 m2

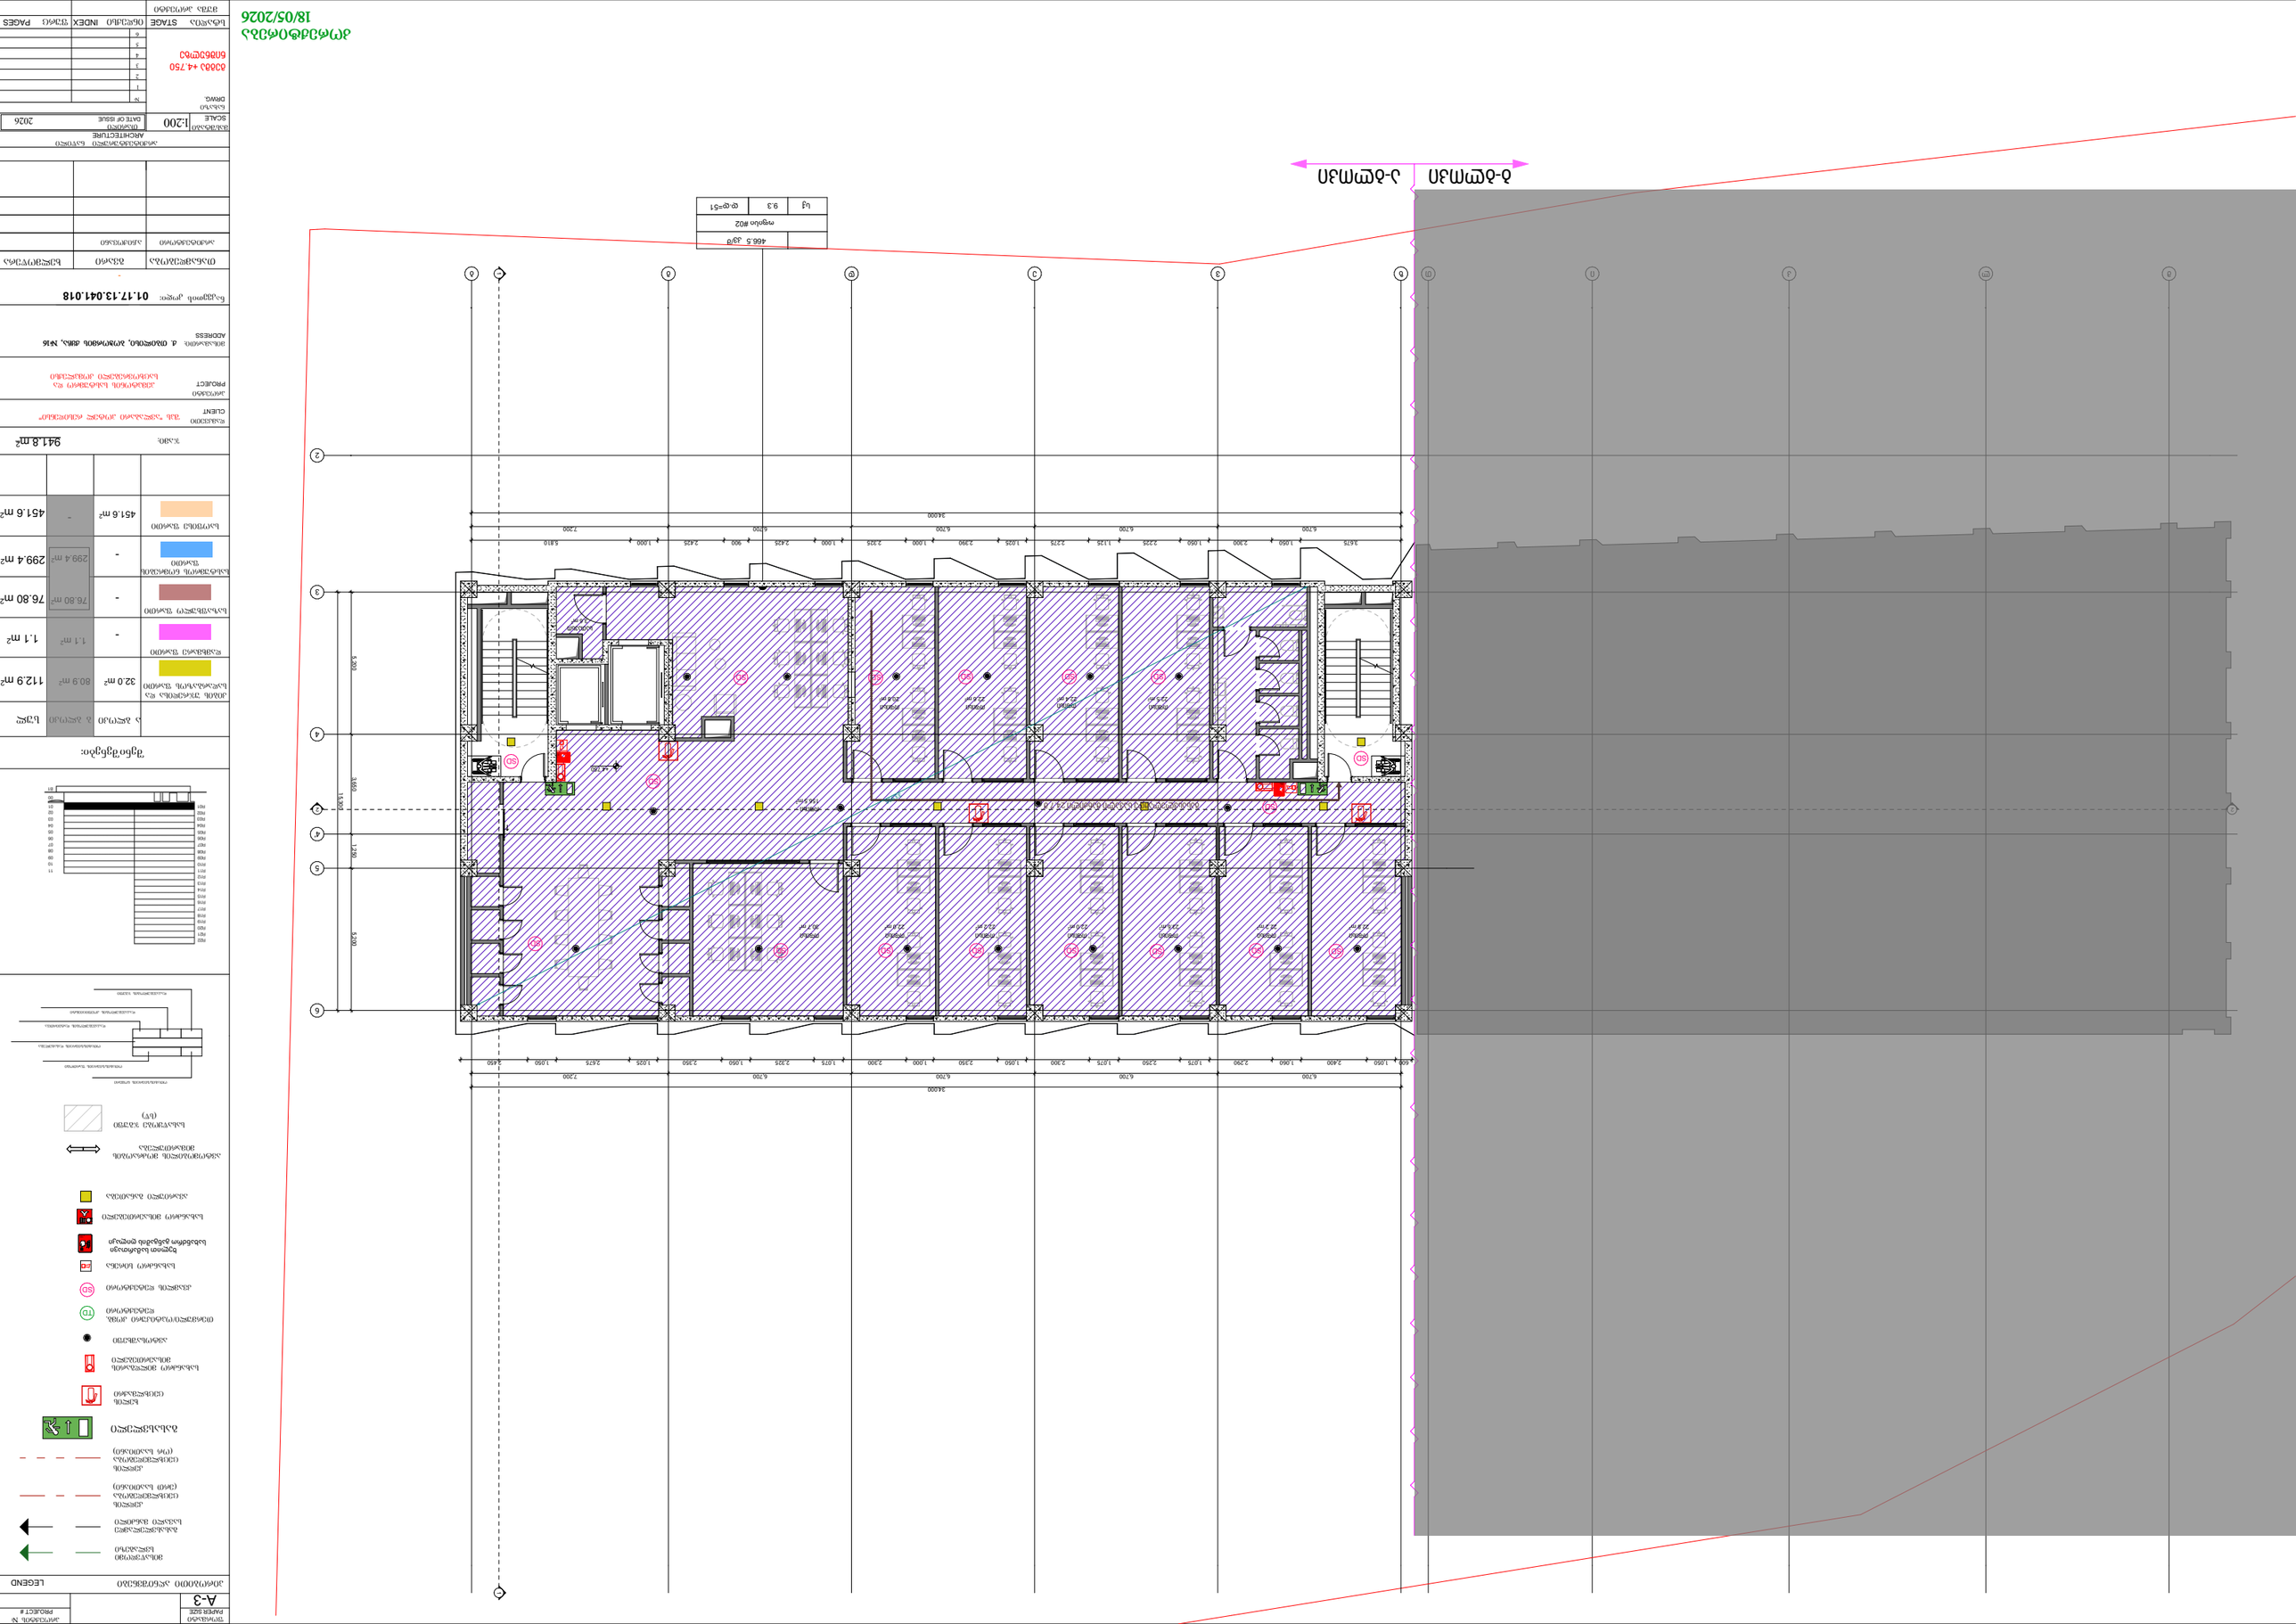

GSPublisherVersion 0.0.100.100

გეგმა +4.750
ნიშნულზე

ნაკვეთის კოდი: 01.17.13.041.018

თარიღი
2026

#

ნახაზი

1
2
3
4
5
6

არქიტექტურული ნაწილი

პროექტის #

SCALE DATE OF ISSUE

ARCHITECTURE

PAGES

CLIENT

PROJECT

ADDRESS

DRWG.

STAGE INDEX

PAPER SIZE

გვარი ხელმოწერა

PROJECT #

1:200

თანამდებობა

პირობითი აღნიშვნები

ფურც
მუშა პროექტი

LEGEND

მისამართი:

პროექტი

ფორმატი

A-3

არქიტექტორი

დამკვეთი

მასშტაბი

სტადია ინდექსი

ქ. თბილისი, ბოჭორმის ქყჩა, #16

hemptonis სასტუმრო და
საცხოვრებელი კომპლექსი

შპს "ავლაბარი ჰოტელ რესიდენსი"

მისაწვდომი
სვლაგეზი

გასასვლელამდე
სავალი მანძილი

კედლის
ცეცხლმედეგობა

(ერთ საათიანი)

ხელის
ცეცხლმაქრი

სახანძრო მილდგარის
მისაერთებელი

ავტოსაშხეფი

ოთახის/სივრცის ნომერი

ოთახის/სივრცის ფართობი

ოთახის/სივრცის დასახელება

დაკავებულობის კოეფიციენტი

დაკავებულობის დატვირთვა

დაკავებულობის ჯგუფი

ავტომობილის მოძრაობის
მიმართულება

კედლის
ცეცხლმედეგობა

(ორ საათიანი)

სასაწყობე ჯგუფი

(sw)

გასასვლელი

ხელით სამართავი
სახანძრო განგაშის ღილაკი

FIRE ALARM

თერმული/ოპტიკური კომბ.
დეტექტორი TD

კვამლის დეტექტორი SD

სახანძრო სირენა

ავარიული განათება

სახანძრო მისაერთებელი

კორექტირება

18/05/2026

a.Ciqovani

შენიშვნები:

ა ბლოკი ბ ბლოკი სულ

ბ-ბლოკი ა-ბლოკი

SD

SD

SD

SD

SD

SD

SD

SD

SD

FIRE
AL M

SD

SD SD

FIRE

ALAM

466.5 კვ/მ

ოფისი #02

სქ 9.3 დ.დ=51

SD

SD SD SD SD

20.8 m2 22.6 m2 22.4 m2 22.5 m2

3.6 m2

34,000

6,700 6,700 6,700 6,700 7,200

5,200 3,650 1,250 5,200

15,300

3,675 1,050 2,300 1,050 2,225 1,125 2,275 1,025 2,390 1,000 2,325 1,000 2,425 900 2,425 1,000 5,810

34,000

6,700 6,700 6,700 6,700 7,200

600 1,050 2,400 1,060 2,290 1,075 2,250 1,075 2,300 1,050 2,350 1,000 2,300 1,075 2,325 1,050 2,350 1,025 2,675 1,050 2,450

ოფისი ოფისი ოფისი ოფისი ოფისი ოფისი ოფისი

ოფისი

ოფისი ოფისი ოფისი ოფისი

სათავსო

1 1

2 2

4

4'

6

3

მ ლ კ ი თ

2

გასასვლელამდე სავალი მანძილი 24.7 მ

33,995

+4.750

22.8 m2 22.2 m2 23.6 m2 22.0 m2 22.2 m2 22.0 m2 30.7 m2

156.5 m2

ზ ვ ე დ გ ბ

5

კიბის უჯრედისა და
სადარბაზოს ფართი

112.9 m2

დამხმარე ფართი

საზაფხულო ფართი

სასტუმროს ნომრების
ფართი

1.1 m2

76.80 m2

299.4 m2

ჯამი: 941.8 მ2

32.0 m2 80.9 m2

1.1 m2

76.80 m2

-

299.4 m2

-

საოფისე ფართი

451.6 m2

-

451.6 m2 -

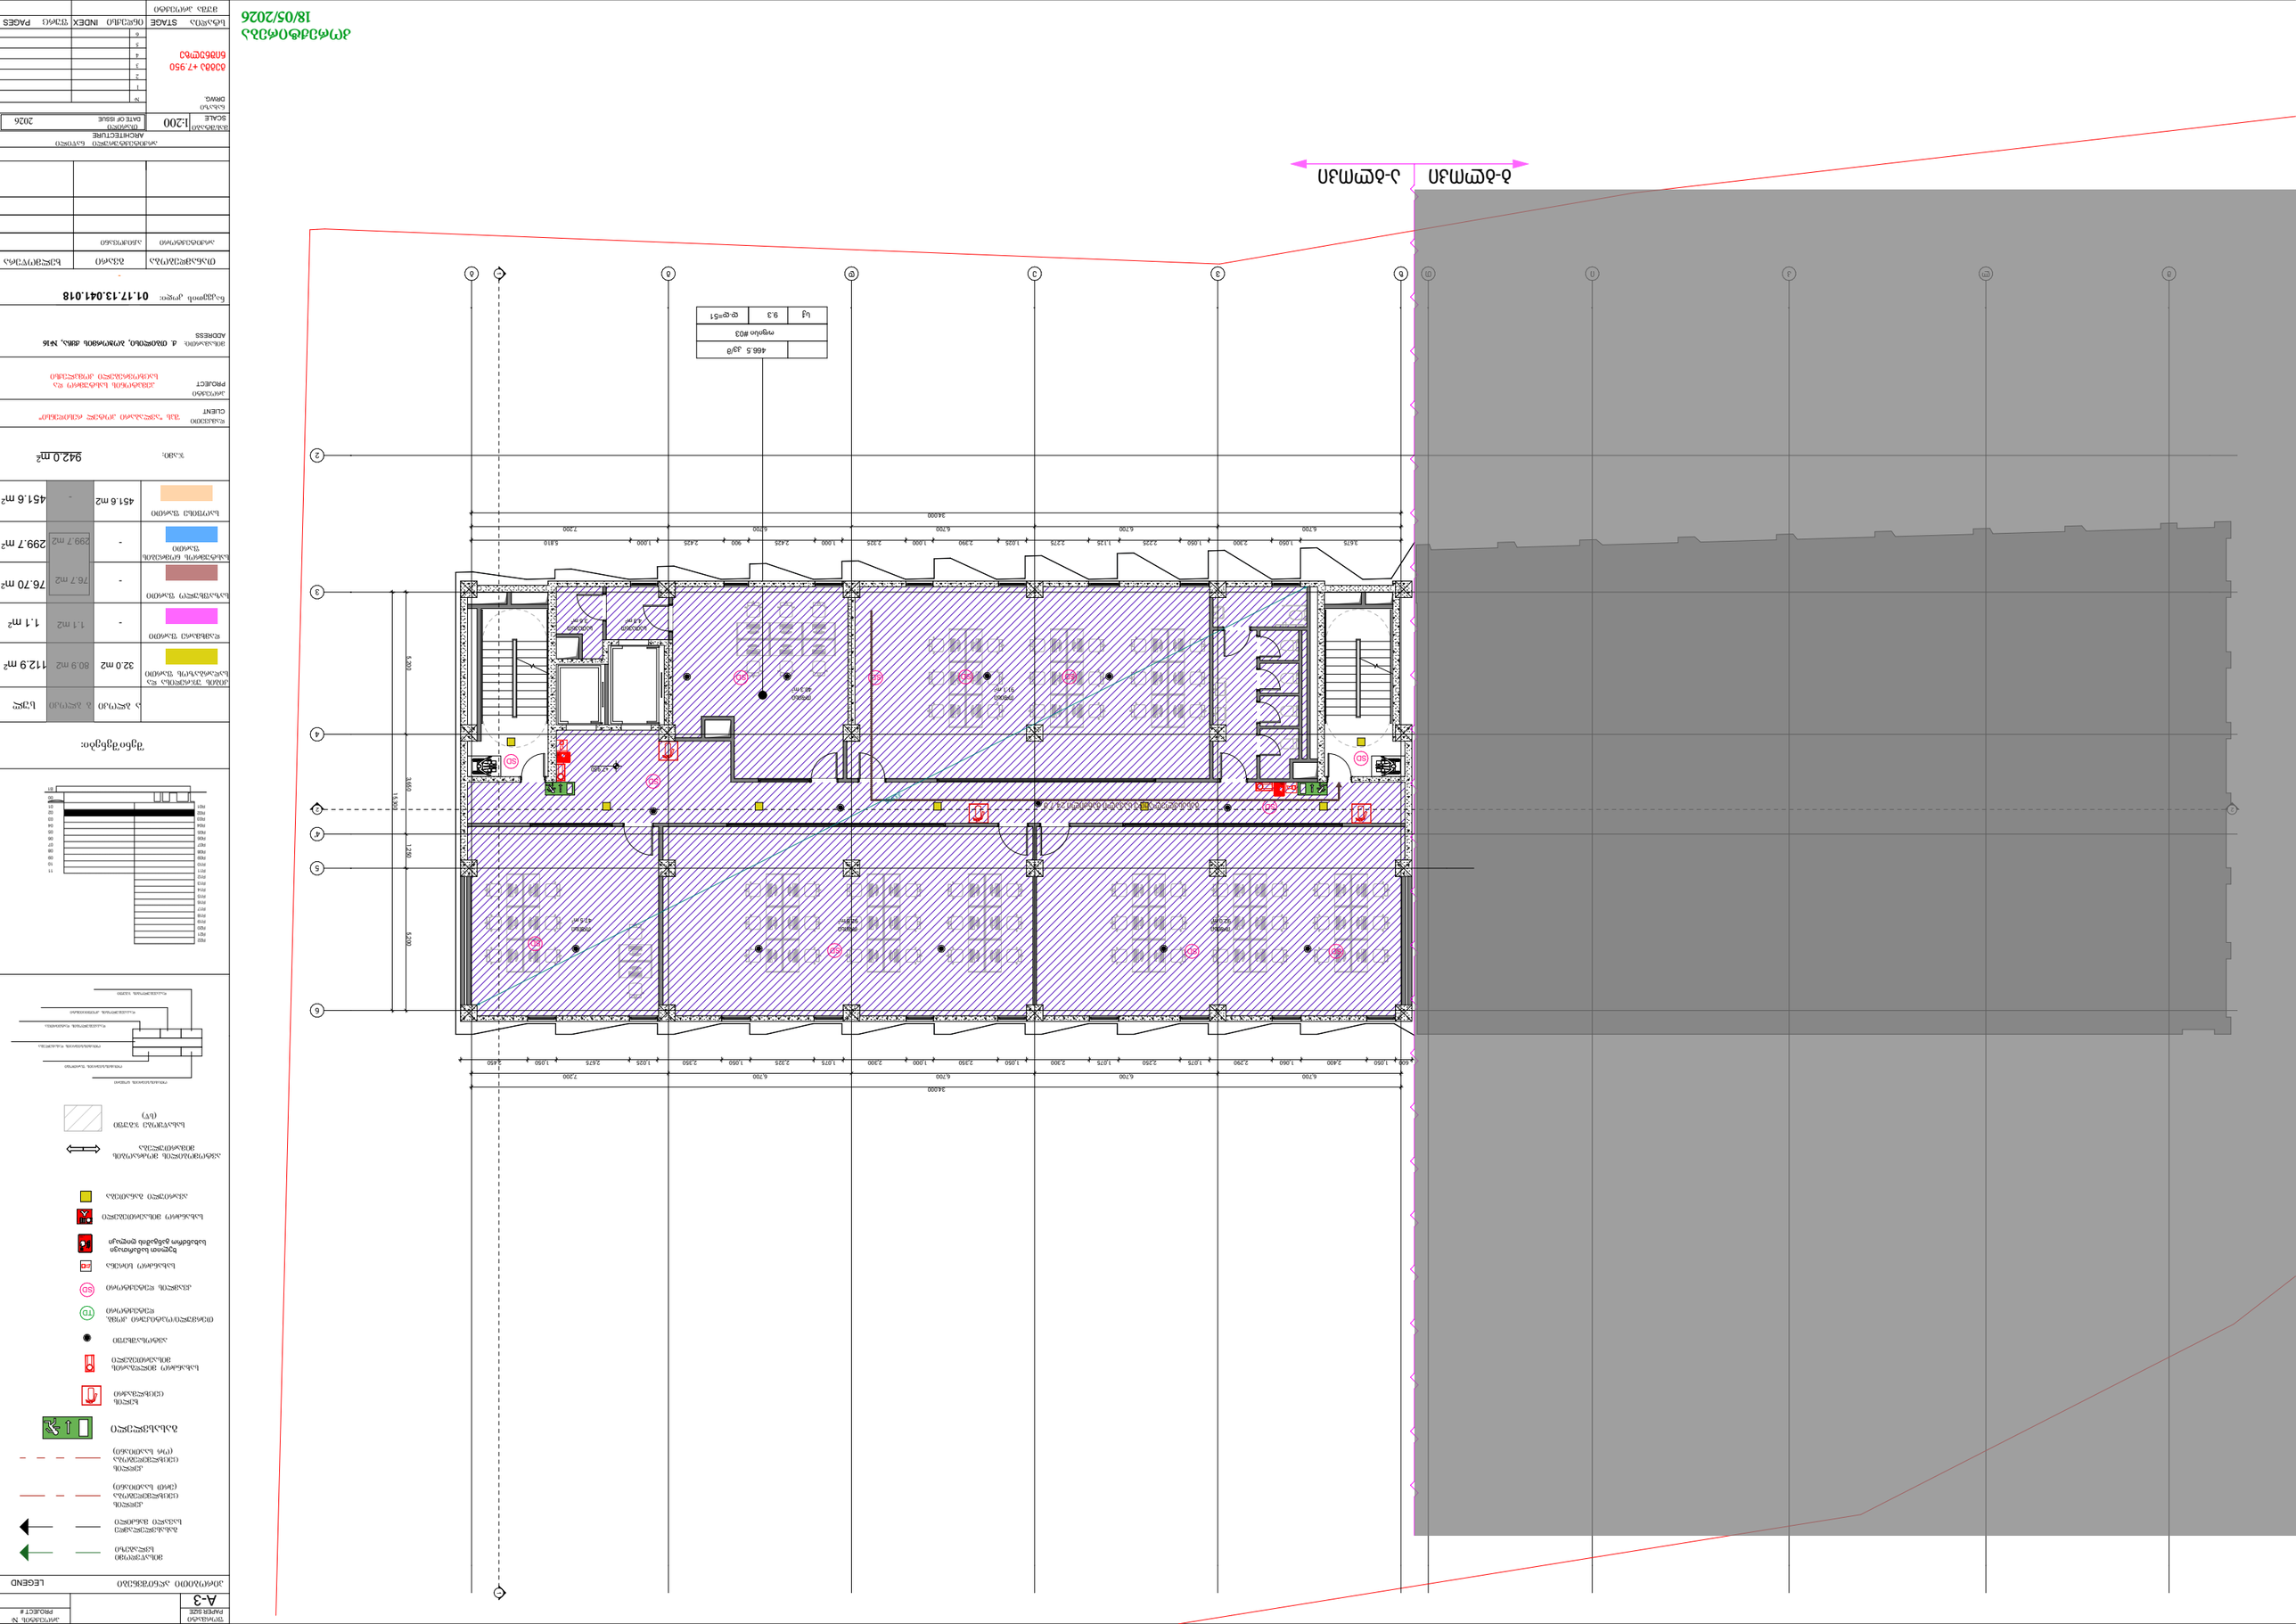

GSPublisherVersion 0.0.100.100

გეგმა +7.950
ნიშნულზე

ნაკვეთის კოდი: 01.17.13.041.018

თარიღი
2026

#

ნახაზი

1
2
3
4
5
6

არქიტექტურული ნაწილი

პროექტის #

SCALE DATE OF ISSUE

ARCHITECTURE

PAGES

CLIENT

PROJECT

ADDRESS

DRWG.

STAGE INDEX

PAPER SIZE

გვარი ხელმოწერა

PROJECT #

1:200

თანამდებობა

პირობითი აღნიშვნები

ფურც

მუშა პროექტი

LEGEND

მისამართი:

პროექტი

ფორმატი

A-3

არქიტექტორი

დამკვეთი

მასშტაბი

სტადია ინდექსი

ქ. თბილისი, ბოჭორმის ქყჩა, #16

hemptonis სასტუმრო და
საცხოვრებელი კომპლექსი

შპს "ავლაბარი ჰოტელ რესიდენსი"

მისაწვდომი
სვლაგეზი

გასასვლელამდე
სავალი მანძილი

კედლის
ცეცხლმედეგობა

(ერთ საათიანი)

ხელის
ცეცხლმაქრი

სახანძრო მილდგარის
მისაერთებელი

ავტოსაშხეფი

ოთახის/სივრცის ნომერი

ოთახის/სივრცის ფართობი

ოთახის/სივრცის დასახელება

დაკავებულობის კოეფიციენტი

დაკავებულობის დატვირთვა

დაკავებულობის ჯგუფი

ავტომობილის მოძრაობის
მიმართულება

კედლის
ცეცხლმედეგობა

(ორ საათიანი)

სასაწყობე ჯგუფი

(sw)

გასასვლელი

ხელით სამართავი
სახანძრო განგაშისღილაკი

FIRE ALARM

თერმული/ოპტიკური კომბ.
დეტექტორი TD

კვამლის დეტექტორი SD

სახანძრო სირენა

ავარიული განათება

სახანძრო მისაერთებელი

კორექტირება

18/05/2026

a.Ciqovani

ბ-ბლოკი ა-ბლოკი

SD

SD

SD

SD

SD

SD

SD

SD

SD

FIRE
AL M

SD

SD SD

FIRE

ALAM

466.5 კვ/მ

ოფისი #03

სქ 9.3 დ.დ=51

91.1 m2 40.3 m2

3.6 m2 4.3 m2

47.5 m2

34,000

6,700 6,700 6,700 6,700 7,200

5,200 3,650 1,250 5,200

15,300

3,675 1,050 2,300 1,050 2,225 1,125 2,275 1,025 2,390 1,000 2,325 1,000 2,425 900 2,425 1,000 5,810

34,000

6,700 6,700 6,700 6,700 7,200

600 1,050 2,400 1,060 2,290 1,075 2,250 1,075 2,300 1,050 2,350 1,000 2,300 1,075 2,325 1,050 2,350 1,025 2,675 1,050 2,450

92.8 m2 92.0 m2

ოფისი ოფისი

ოფისი ოფისი ოფისი

სათავსო სათავსო

1 1

2 2

4

4'

6

3

მ ლ კ ი თ

2

გასასვლელამდე სავალი მანძილი 24.7 მ

33,995

+7.950

ზ ვ ე დ გ ბ

5

შენიშვნები:

ა ბლოკი ბ ბლოკი სულ

კიბის უჯრედისა და
სადარბაზოს ფართი

დამხმარე ფართი

საზაფხულო ფართი

სასტუმროს ნომრების
ფართი

1.1 m2

76.70 m2

299.7 m2

112.9 m2

ჯამი: 942.0 მ2

32.0 m2 80.9 m2

1.1 m2

- 76.7 m2

299.7 m2

451.6 m2 451.6 m2

-

-

-

საოფისე ფართი

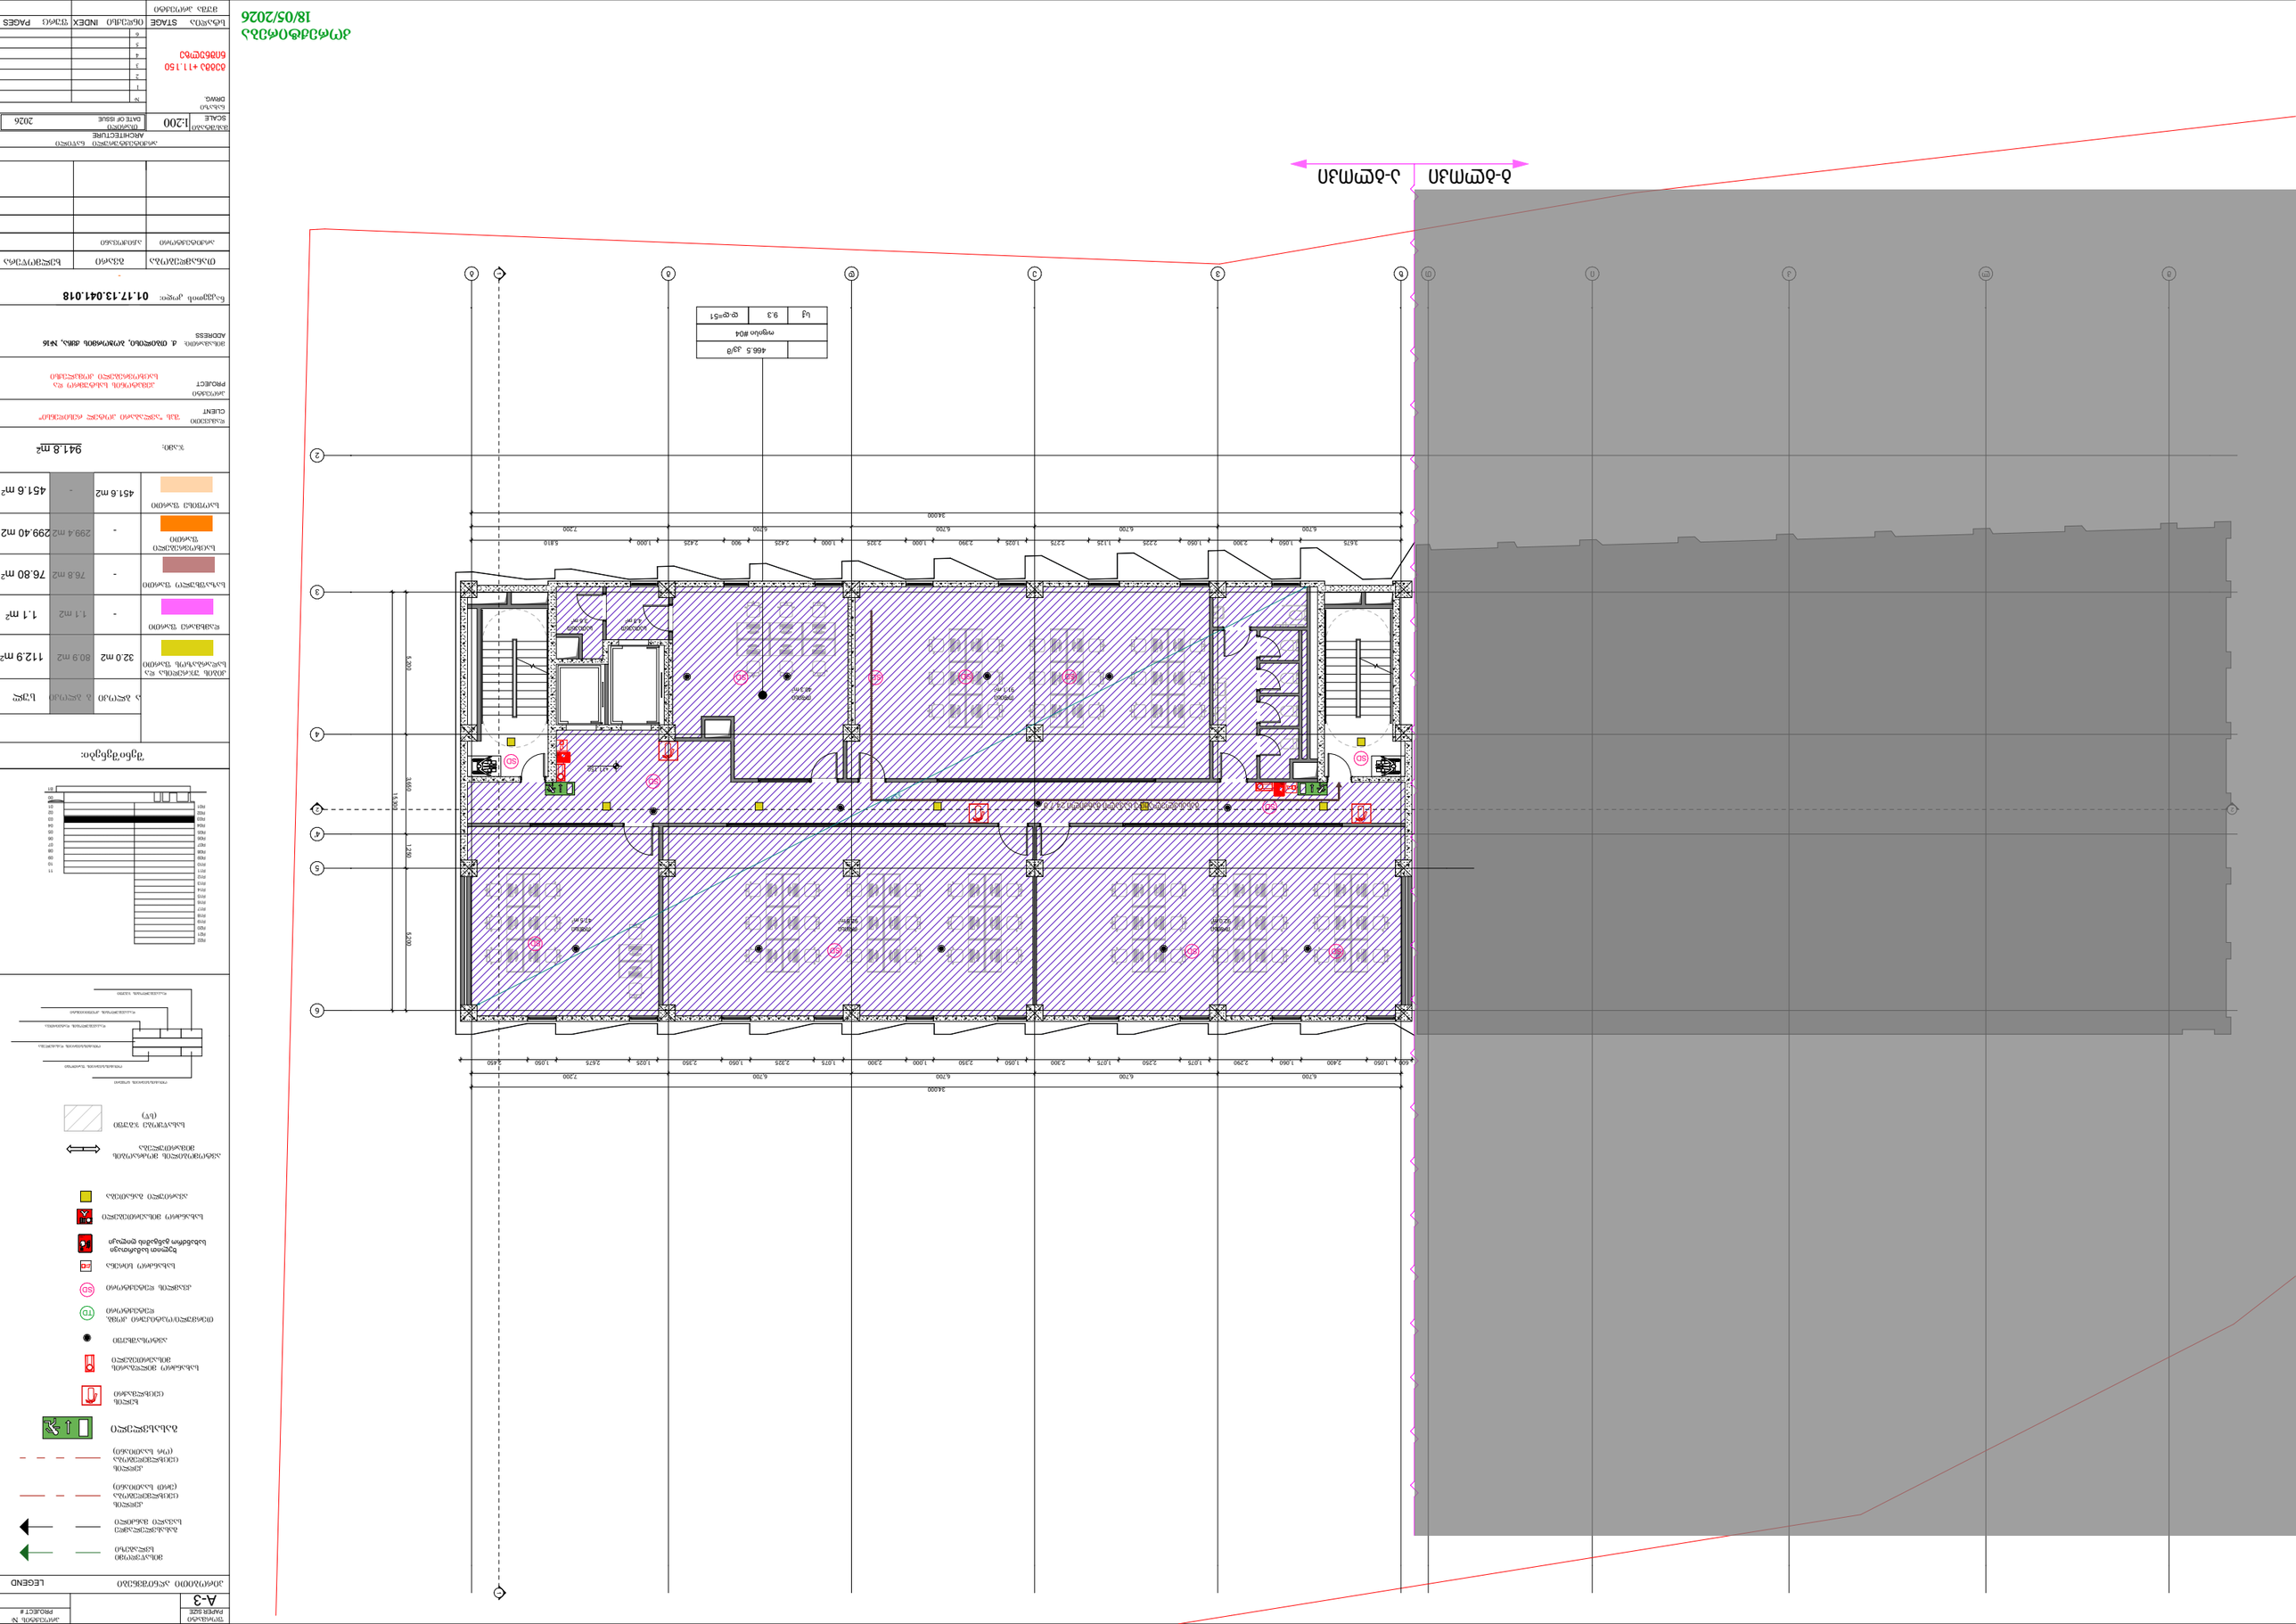

GSPublisherVersion 0.0.100.100

გეგმა +11.150
ნიშნულზე

ნაკვეთის კოდი: 01.17.13.041.018

თარიღი
2026

#

ნახაზი

1
2
3
4
5
6

არქიტექტურული ნაწილი

პროექტის #

SCALE DATE OF ISSUE

ARCHITECTURE

PAGES

CLIENT

PROJECT

ADDRESS

DRWG.

STAGE INDEX

PAPER SIZE

გვარი ხელმოწერა

PROJECT #

1:200

თანამდებობა

პირობითი აღნიშვნები

ფურც

მუშა პროექტი

LEGEND

მისამართი:

პროექტი

ფორმატი

A-3

არქიტექტორი

დამკვეთი

მასშტაბი

სტადია ინდექსი

ქ. თბილისი, ბოჭორმის ქყჩა, #16

hemptonis სასტუმრო და
საცხოვრებელი კომპლექსი

შპს "ავლაბარი ჰოტელ რესიდენსი"

მისაწვდომი
სვლაგეზი

გასასვლელამდე
სავალი მანძილი

კედლის
ცეცხლმედეგობა

(ერთ საათიანი)

ხელის
ცეცხლმაქრი

სახანძრო მილდგარის
მისაერთებელი

ავტოსაშხეფი

ოთახის/სივრცის ნომერი

ოთახის/სივრცის ფართობი

ოთახის/სივრცის დასახელება

დაკავებულობის კოეფიციენტი

დაკავებულობის დატვირთვა

დაკავებულობის ჯგუფი

ავტომობილის მოძრაობის
მიმართულება

კედლის
ცეცხლმედეგობა

(ორ საათიანი)

სასაწყობე ჯგუფი

(sw)

გასასვლელი

ხელით სამართავი
სახანძრო განგაშის ღილაკი

FIRE ALARM

თერმული/ოპტიკური კომბ.
დეტექტორი TD

კვამლის დეტექტორი SD

სახანძრო სირენა

ავარიული განათება

სახანძრო მისაერთებელი

კორექტირება

18/05/2026

a.Ciqovani

ბ-ბლოკი ა-ბლოკი

SD

SD

SD

SD

SD

SD

SD

SD

SD

FIRE
AL M

SD

SD SD

FIRE

ALAM

466.5 კვ/მ

ოფისი #04

სქ 9.3 დ.დ=51

91.1 m2 40.3 m2

3.6 m2 4.3 m2

47.5 m2

34,000

6,700 6,700 6,700 6,700 7,200

5,200 3,650 1,250 5,200

15,300

3,675 1,050 2,300 1,050 2,225 1,125 2,275 1,025 2,390 1,000 2,325 1,000 2,425 900 2,425 1,000 5,810

34,000

6,700 6,700 6,700 6,700 7,200

600 1,050 2,400 1,060 2,290 1,075 2,250 1,075 2,300 1,050 2,350 1,000 2,300 1,075 2,325 1,050 2,350 1,025 2,675 1,050 2,450

92.8 m2 92.0 m2

ოფისი ოფისი

ოფისი ოფისი ოფისი

სათავსო სათავსო

1 1

2 2

4

4'

6

3

მ ლ კ ი თ

2

გასასვლელამდე სავალი მანძილი 24.7 მ

33,995

+11.150

ზ ვ ე დ გ ბ

5

შენიშვნები:

ა ბლოკი ბ ბლოკი სულ

კიბის უჯრედისა და
სადარბაზოს ფართი

დამხმარე ფართი

საზაფხულო ფართი

1.1 m2

76.80 m2

299.40 m2

112.9 m2

საცხოვრებელი
ფართი

ჯამი: 941.8 მ2

32.0 m2 80.9 m2

1.1 m2

- 76.8 m2

- 299.4 m2

-

-

451.6 m2 451.6 m2

საოფისე ფართი

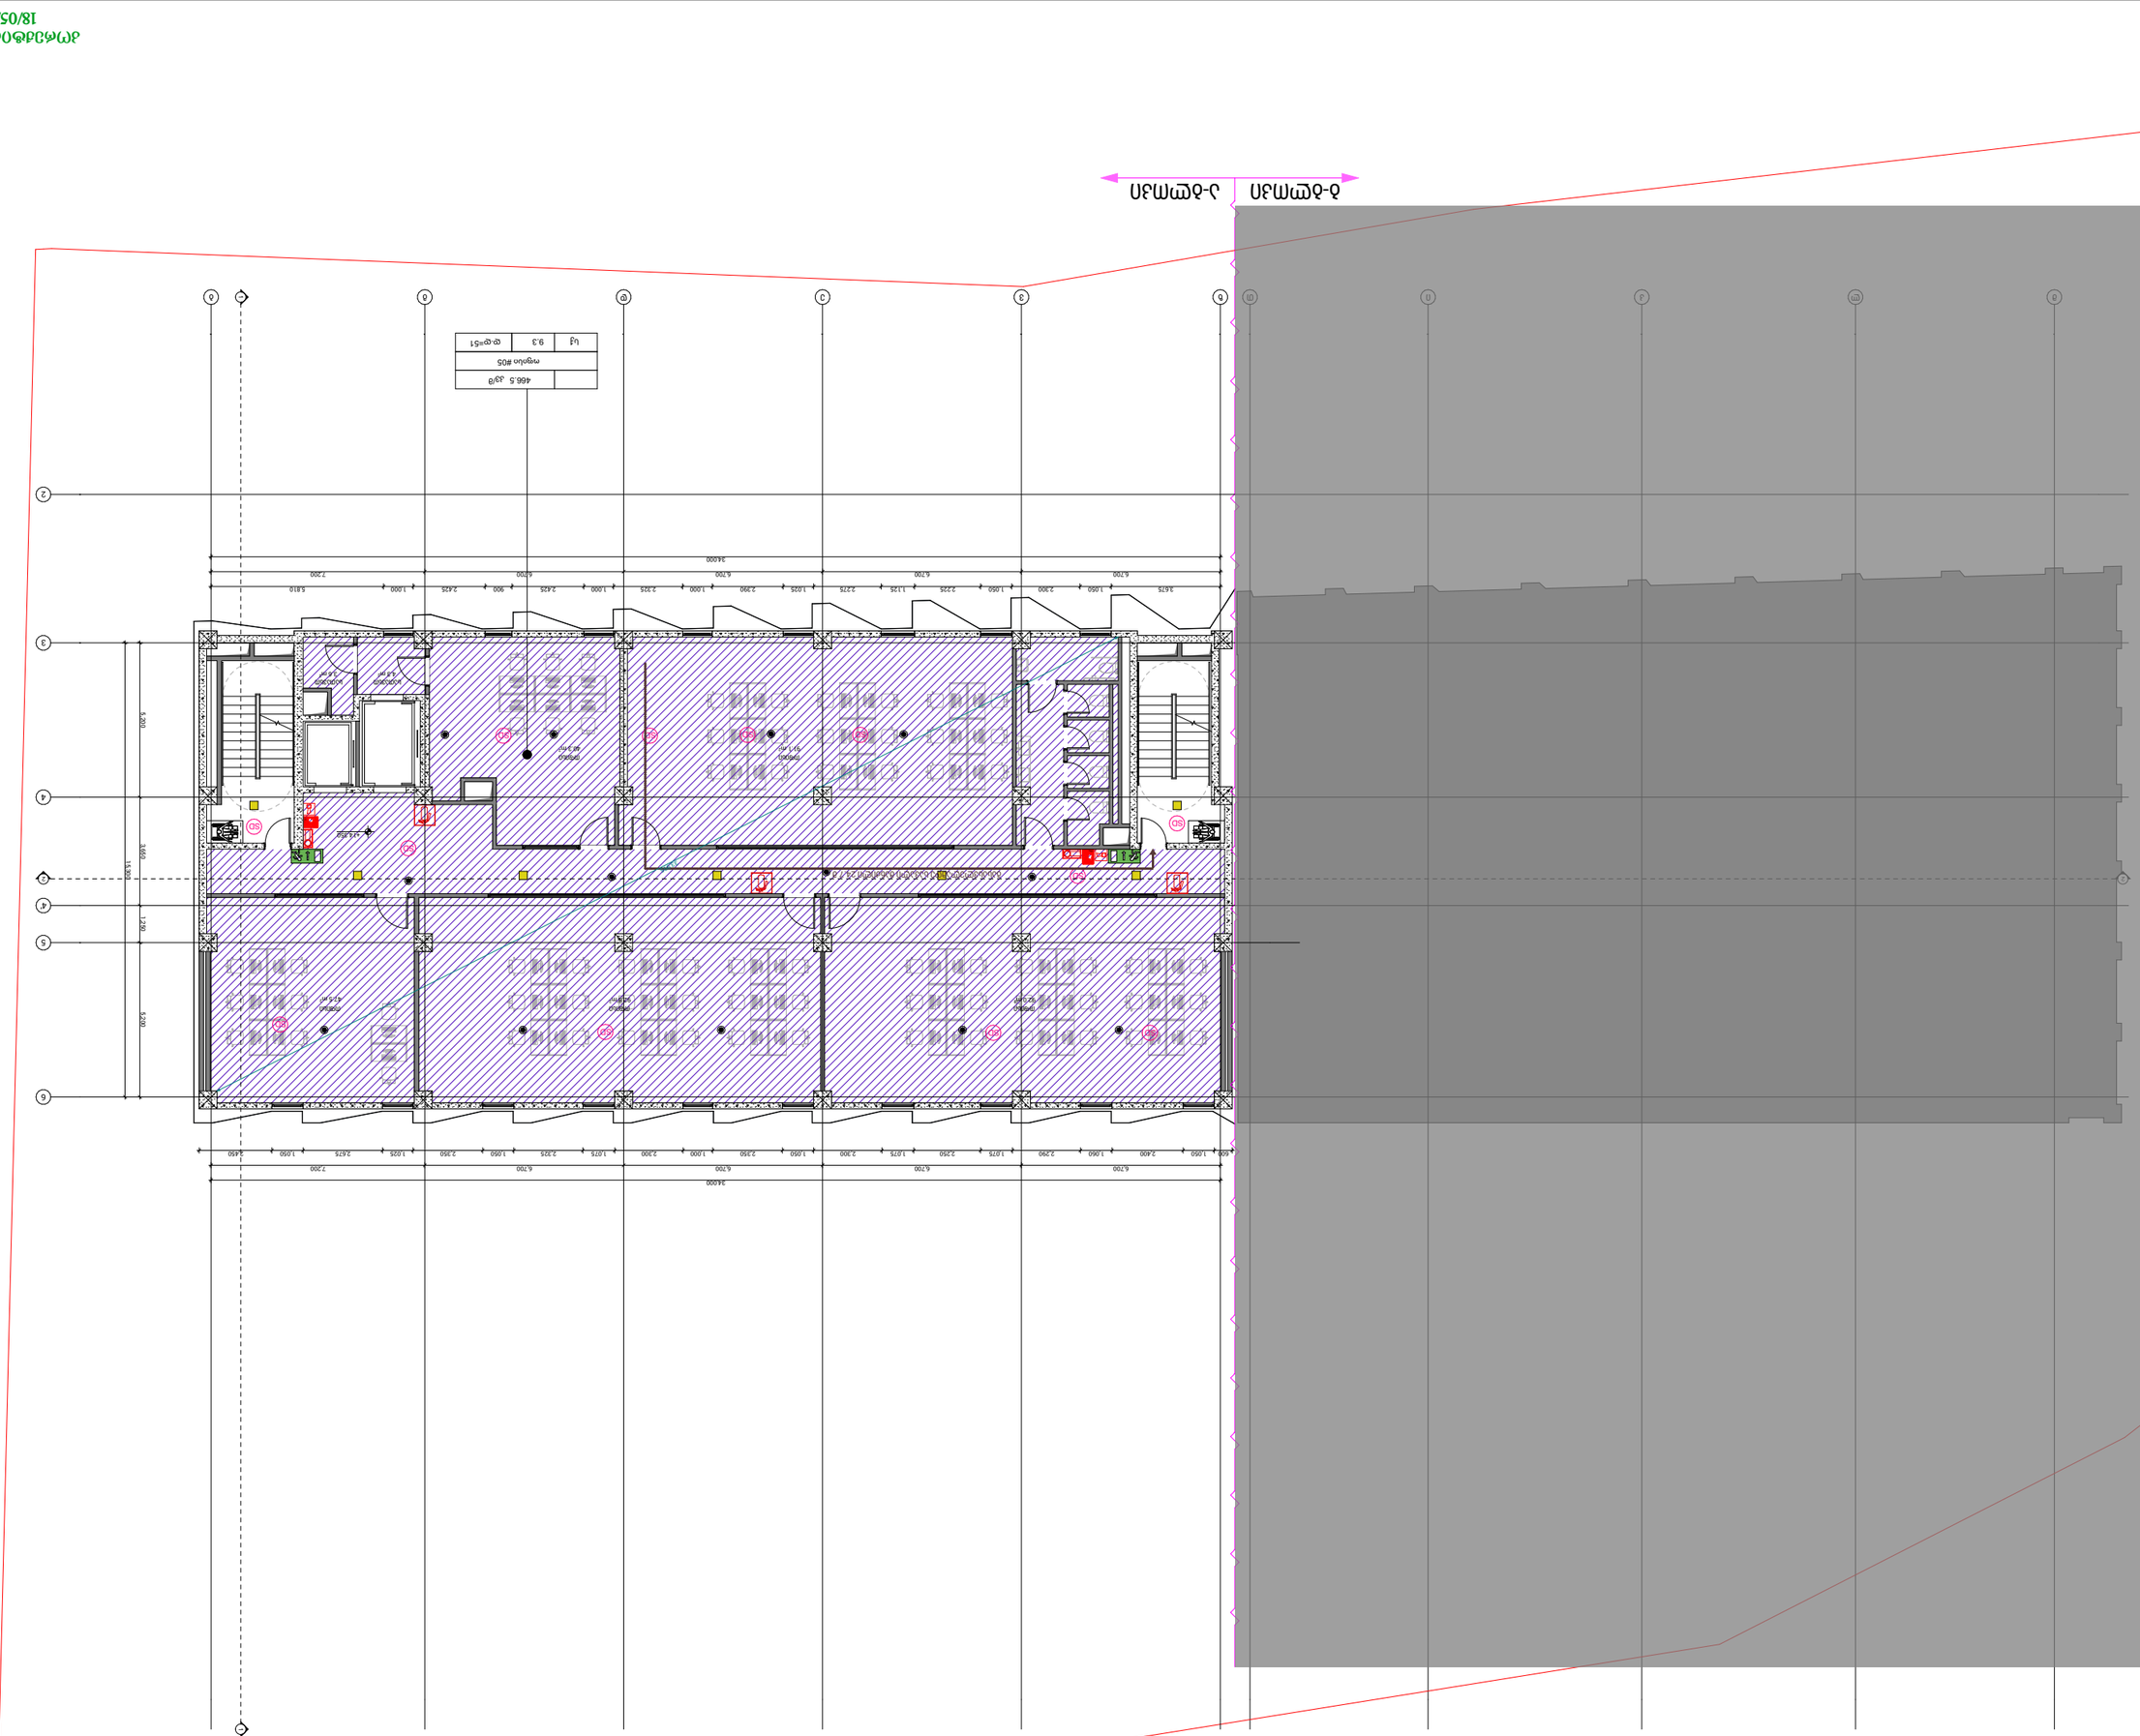

GSPublisherVersion 0.0.100.100

გეგმა +14.350
ნიშნულზე

ნაკვეთის კოდი: 01.17.13.041.018

თარიღი
2026

#

ნახაზი

1
2
3
4
5
6

არქიტექტურული ნაწილი

პროექტის #

SCALE DATE OF ISSUE

ARCHITECTURE

PAGES

CLIENT

PROJECT

ADDRESS

DRWG.

STAGE INDEX

PAPER SIZE

გვარი ხელმოწერა

PROJECT #

1:200

თანამდებობა

პირობითი აღნიშვნები

ფურც

მუშა პროექტი

LEGEND

მისამართი:

პროექტი

ფორმატი

A-3

არქიტექტორი

დამკვეთი

მასშტაბი

სტადია ინდექსი

ქ. თბილისი, ბოჭორმის ქყჩა, #16

hemptonis სასტუმრო და
საცხოვრებელი კომპლექსი

შპს "ავლაბარი ჰოტელ რესიდენსი"

მისაწვდომი
სვლაგეზი

გასასვლელამდე
სავალი მანძილი

კედლის
ცეცხლმედეგობა

(ერთ საათიანი)

ხელის
ცეცხლმაქრი

სახანძრო მილდგარის
მისაერთებელი

ავტოსაშხეფი

ოთახის/სივრცის ნომერი

ოთახის/სივრცის ფართობი

ოთახის/სივრცის დასახელება

დაკავებულობის კოეფიციენტი

დაკავებულობის დატვირთვა

დაკავებულობის ჯგუფი

ავტომობილის მოძრაობის
მიმართულება

კედლის
ცეცხლმედეგობა

(ორ საათიანი)

სასაწყობე ჯგუფი

(sw)

გასასვლელი

ხელით სამართავი
სახანძრო განგაშის ღილაკი

FIRE ALARM

თერმული/ოპტიკური კომბ.
დეტექტორი TD

კვამლის დეტექტორი SD

სახანძრო სირენა

ავარიული განათება

სახანძრო მისაერთებელი

კორექტირება

18/05/2026

a.Ciqovani

ბ-ბლოკი ა-ბლოკი

SD

SD

SD

SD

SD

SD

SD

SD

SD

FIRE
AL M

SD

SD SD

FIRE

ALAM

466.5 კვ/მ

ოფისი #05

სქ 9.3 დ.დ=51

91.1 m2 40.3 m2

3.6 m2 4.3 m2

47.5 m2

34,000

6,700 6,700 6,700 6,700 7,200

5,200 3,650 1,250 5,200

15,300

3,675 1,050 2,300 1,050 2,225 1,125 2,275 1,025 2,390 1,000 2,325 1,000 2,425 900 2,425 1,000 5,810

34,000

6,700 6,700 6,700 6,700 7,200

600 1,050 2,400 1,060 2,290 1,075 2,250 1,075 2,300 1,050 2,350 1,000 2,300 1,075 2,325 1,050 2,350 1,025 2,675 1,050 2,450

92.8 m2 92.0 m2

ოფისი ოფისი

ოფისი ოფისი ოფისი

სათავსო სათავსო

1 1

2 2

4

4'

6

3

მ ლ კ ი თ

2

გასასვლელამდე სავალი მანძილი 24.7 მ

33,995

+14.350

ზ ვ ე დ გ ბ

5

შენიშვნები:

ა ბლოკი ბ ბლოკი სულ

1.1 m2

76.70 m2

299.40 m2

112.9 m2

ჯამი: 941.7 მ2

კიბის უჯრედისა და
სადარბაზოს ფართი

დამხმარე ფართი

საზაფხულო ფართი

საცხოვრებელი
ფართი

-

-

-

32.0 m2 80.9 m2

1.1 m2

76.7 m2

299.40 m2

-

451.6 m2 451.6 m2

საოფისე ფართი

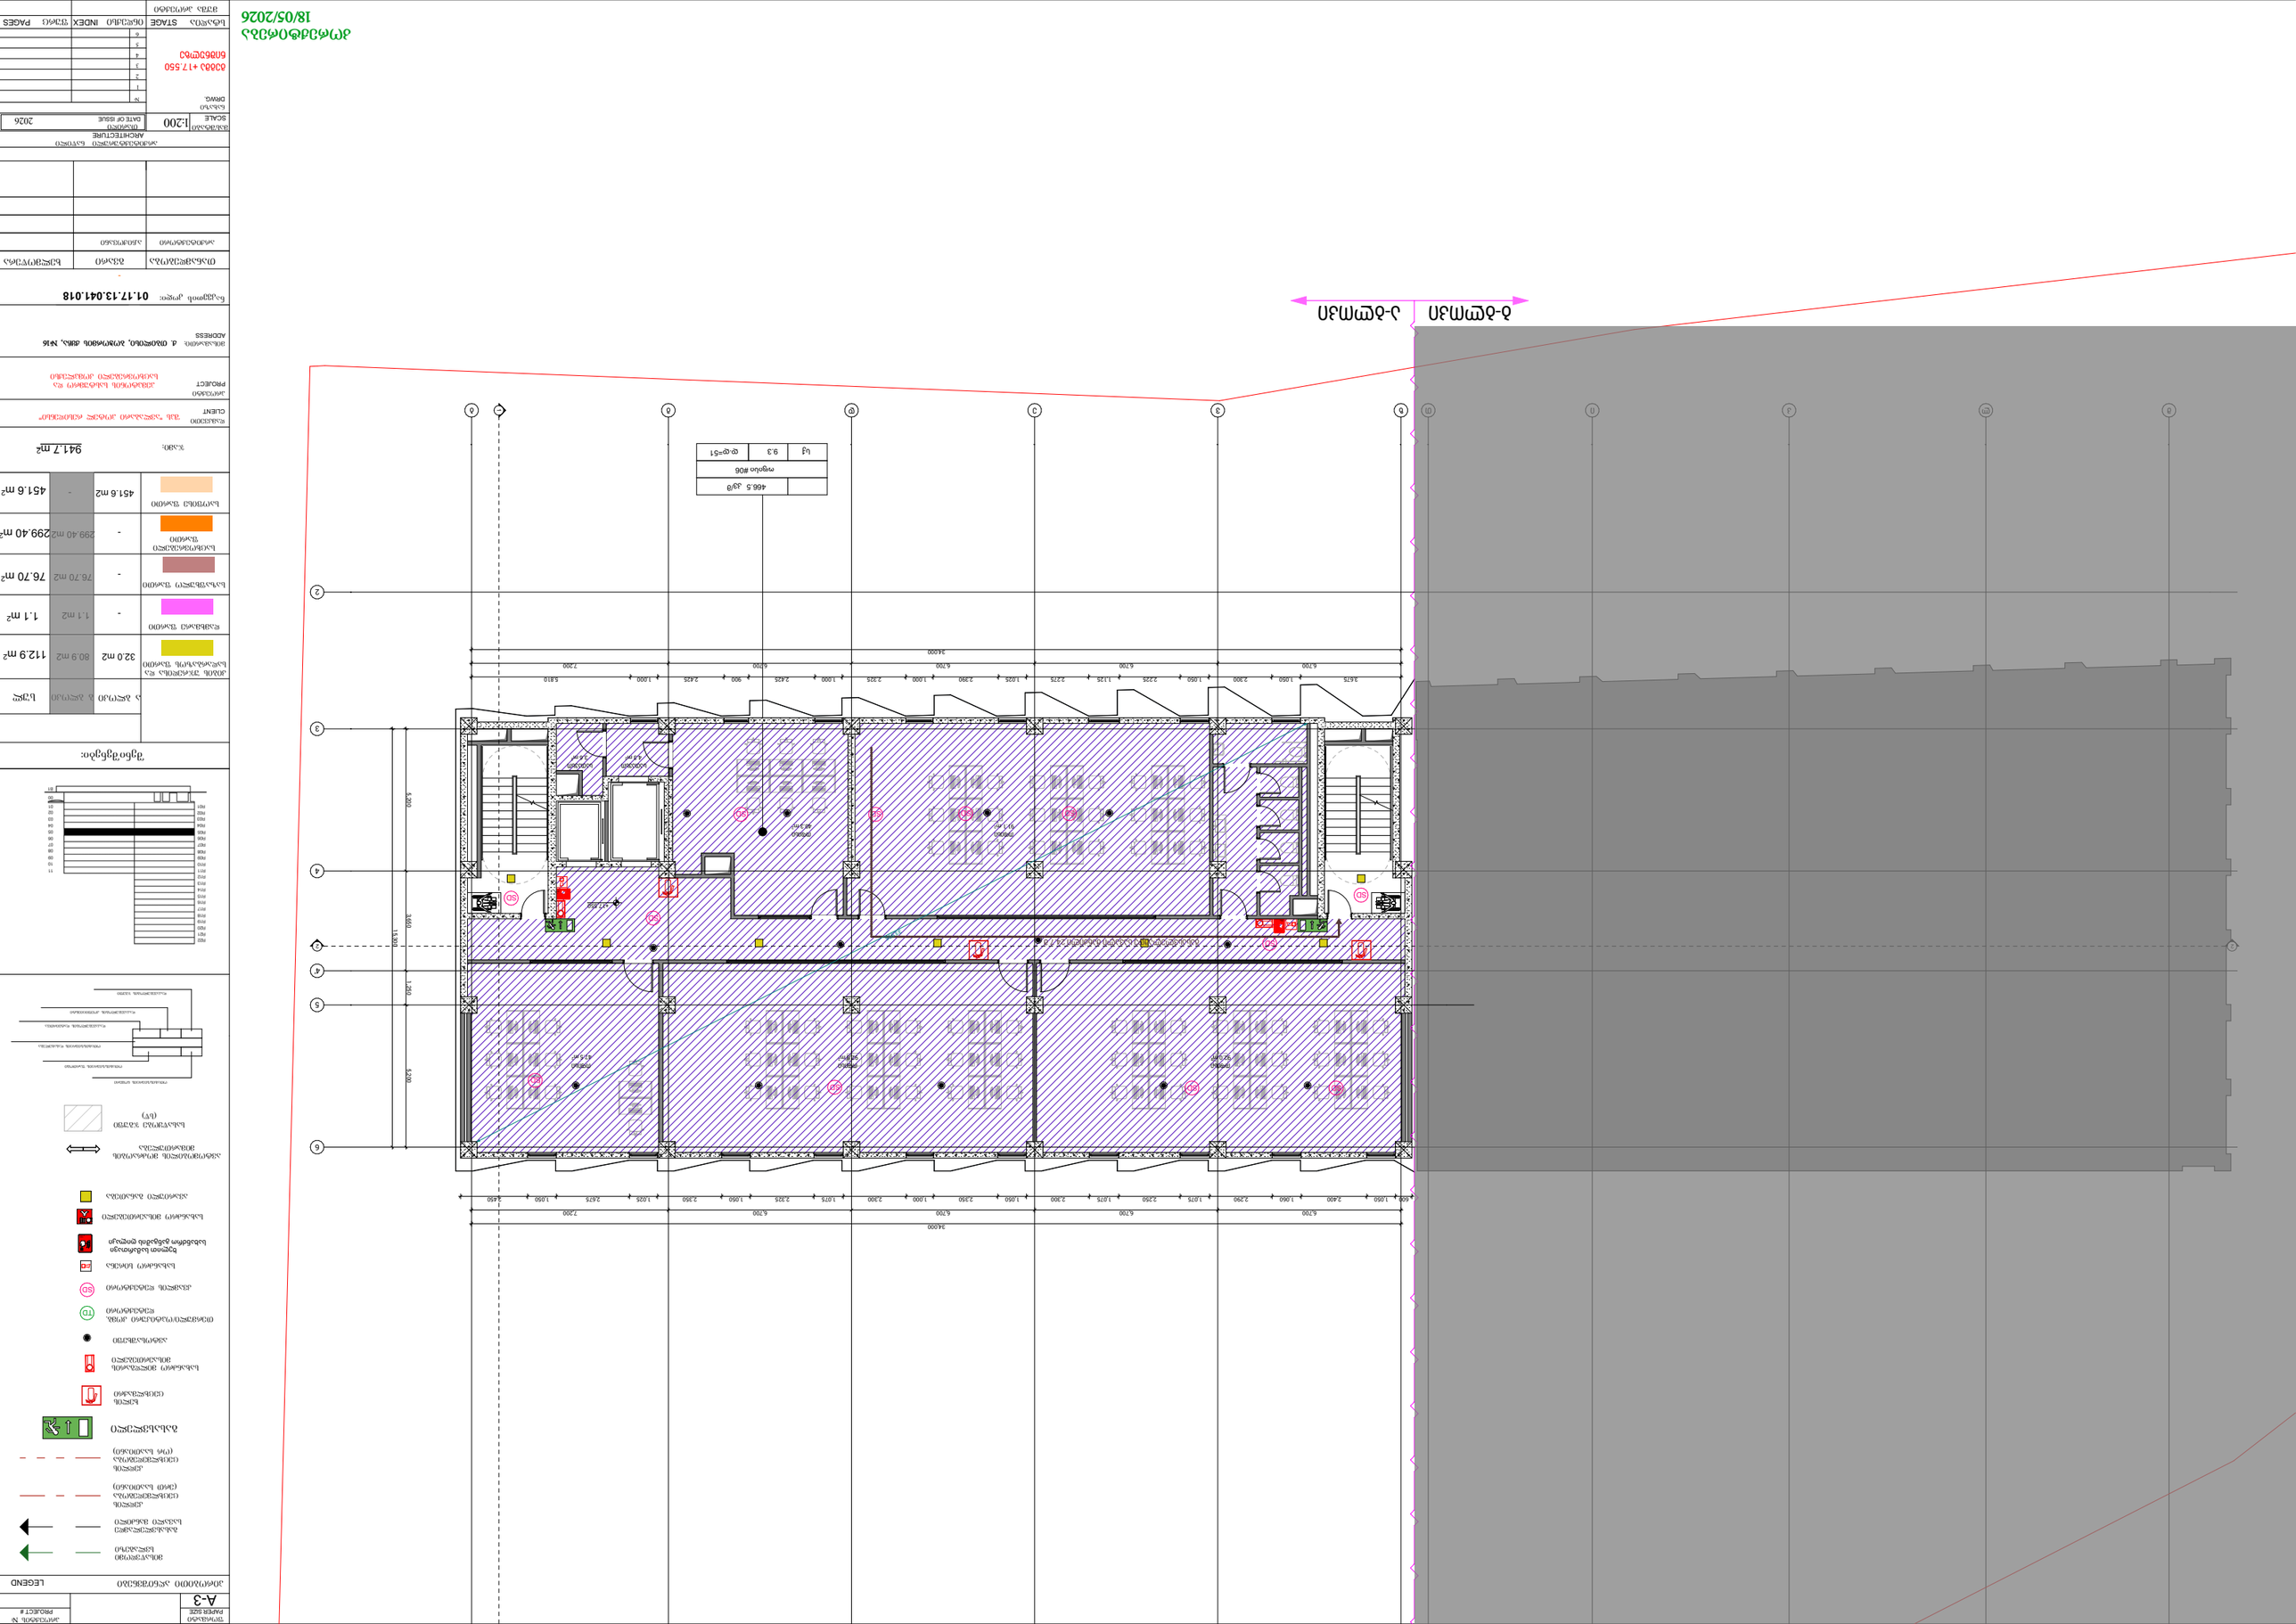

GSPublisherVersion 0.0.100.100

გეგმა +17.550
ნიშნულზე

ნაკვეთის კოდი: 01.17.13.041.018

თარიღი
2026

#

ნახაზი

1
2
3
4
5
6

არქიტექტურული ნაწილი

პროექტის #

SCALE DATE OF ISSUE

ARCHITECTURE

PAGES

CLIENT

PROJECT

ADDRESS

DRWG.

STAGE INDEX

PAPER SIZE

გვარი ხელმოწერა

PROJECT #

1:200

თანამდებობა

პირობითი აღნიშვნები

ფურც

მუშა პროექტი

LEGEND

მისამართი:

პროექტი

ფორმატი

A-3

არქიტექტორი

დამკვეთი

მასშტაბი

სტადია ინდექსი

ქ. თბილისი, ბოჭორმის ქყჩა, #16

hemptonis სასტუმრო და
საცხოვრებელი კომპლექსი

შპს "ავლაბარი ჰოტელ რესიდენსი"

მისაწვდომი
სვლაგეზი

გასასვლელამდე
სავალი მანძილი

კედლის
ცეცხლმედეგობა

(ერთ საათიანი)

ხელის
ცეცხლმაქრი

სახანძრო მილდგარის
მისაერთებელი

ავტოსაშხეფი

ოთახის/სივრცის ნომერი

ოთახის/სივრცის ფართობი

ოთახის/სივრცის დასახელება

დაკავებულობის კოეფიციენტი

დაკავებულობის დატვირთვა

დაკავებულობის ჯგუფი

ავტომობილის მოძრაობის
მიმართულება

კედლის
ცეცხლმედეგობა

(ორ საათიანი)

სასაწყობე ჯგუფი

(sw)

გასასვლელი

ხელით სამართავი
სახანძრო განგაშისღილაკი

FIRE ALARM

თერმული/ოპტიკური კომბ.
დეტექტორი TD

კვამლის დეტექტორი SD

სახანძრო სირენა

ავარიული განათება

სახანძრო მისაერთებელი

კორექტირება

18/05/2026

a.Ciqovani

ბ-ბლოკი ა-ბლოკი

SD

SD

SD

SD

SD

SD

SD

SD

SD

FIRE
AL M

SD

SD SD

FIRE

ALAM

466.5 კვ/მ

ოფისი #06

სქ 9.3 დ.დ=51

91.1 m2 40.3 m2

3.6 m2 4.3 m2

47.5 m2

34,000

6,700 6,700 6,700 6,700 7,200

5,200 3,650 1,250 5,200

15,300

3,675 1,050 2,300 1,050 2,225 1,125 2,275 1,025 2,390 1,000 2,325 1,000 2,425 900 2,425 1,000 5,810

34,000

6,700 6,700 6,700 6,700 7,200

600 1,050 2,400 1,060 2,290 1,075 2,250 1,075 2,300 1,050 2,350 1,000 2,300 1,075 2,325 1,050 2,350 1,025 2,675 1,050 2,450

92.8 m2 92.0 m2

ოფისი ოფისი

ოფისი ოფისი ოფისი

სათავსო სათავსო

1

2 2

4

4'

6

3

მ ლ კ ი თ

2

გასასვლელამდე სავალი მანძილი 24.7 მ

33,995

+17.550

ზ ვ ე დ გ ბ

5

შენიშვნები:

ა ბლოკი ბ ბლოკი სულ

1.1 m2

76.70 m2

299.40 m2

112.9 m2

ჯამი: 941.7 მ2

კიბის უჯრედისა და
სადარბაზოს ფართი

დამხმარე ფართი

საზაფხულო ფართი

საცხოვრებელი
ფართი

-

32.0 m2 80.9 m2

1.1 m2

76.70 m2

- 299.40 m2

451.6 m2 - 451.6 m2

-

საოფისე ფართი

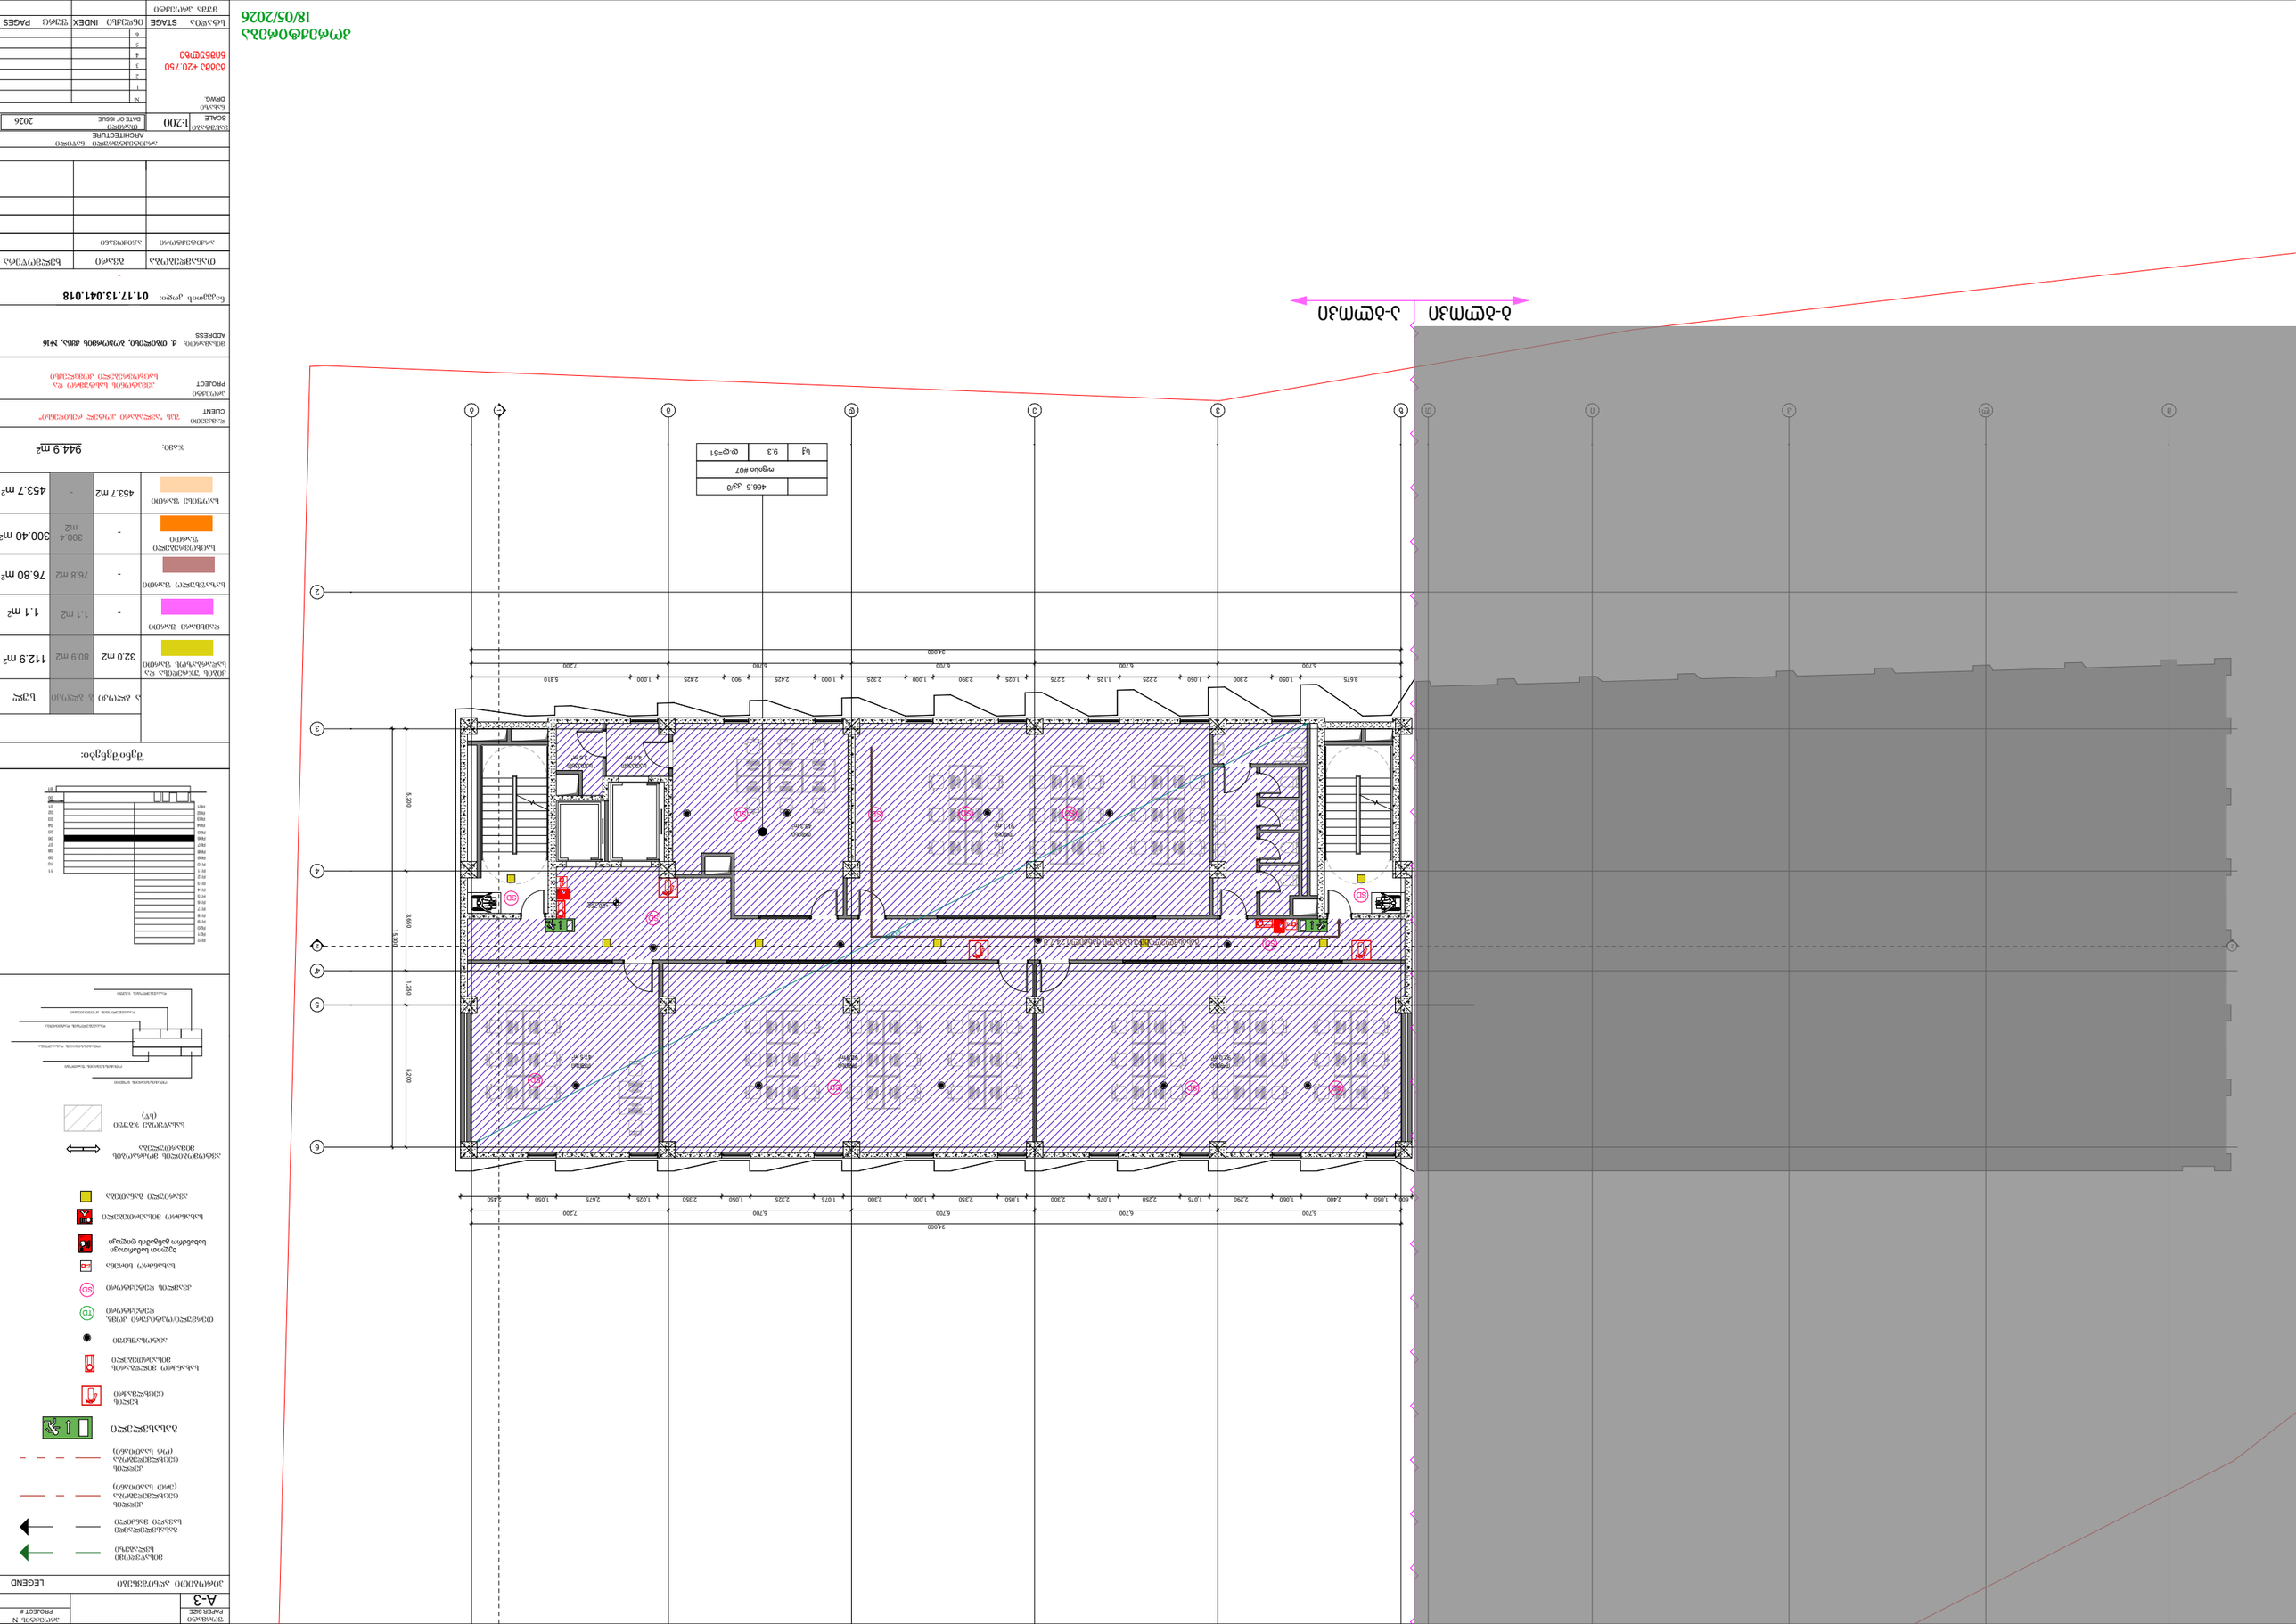

GSPublisherVersion 0.0.100.100

გეგმა +20.750

ნიშნულზე

ნაკვეთის კოდი: 01.17.13.041.018

თარიღი
2026

#

ნახაზი

1
2
3
4
5
6

არქიტექტურული ნაწილი

პროექტის #

SCALE DATE OF ISSUE

ARCHITECTURE

PAGES

CLIENT

PROJECT

ADDRESS

DRWG.

STAGE INDEX

PAPER SIZE

გვარი ხელმოწერა

PROJECT #

1:200

თანამდებობა

პირობითი აღნიშვნები

ფურც

მუშა პროექტი

LEGEND

მისამართი:

პროექტი

ფორმატი

A-3

არქიტექტორი

დამკვეთი

მასშტაბი

სტადია ინდექსი

ქ. თბილისი, ბოჭორმის ქყჩა, #16

hemptonis სასტუმრო და
საცხოვრებელი კომპლექსი

შპს "ავლაბარი ჰოტელ რესიდენსი"

მისაწვდომი
სვლაგეზი

გასასვლელამდე
სავალი მანძილი

კედლის
ცეცხლმედეგობა

(ერთ საათიანი)

ხელის
ცეცხლმაქრი

სახანძრო მილდგარის
მისაერთებელი

ავტოსაშხეფი

ოთახის/სივრცის ნომერი

ოთახის/სივრცის ფართობი

ოთახის/სივრცის დასახელება

დაკავებულობის კოეფიციენტი

დაკავებულობის დატვირთვა

დაკავებულობის ჯგუფი

ავტომობილის მოძრაობის
მიმართულება

კედლის
ცეცხლმედეგობა

(ორ საათიანი)

სასაწყობე ჯგუფი

(sw)

გასასვლელი

ხელით სამართავი
სახანძრო განგაშისღილაკი

FIRE ALARM

თერმული/ოპტიკური კომბ.
დეტექტორი TD

კვამლის დეტექტორი SD

სახანძრო სირენა

ავარიული განათება

სახანძრო მისაერთებელი

კორექტირება

18/05/2026

a.Ciqovani

შენიშვნები:

ა ბლოკი ბ ბლოკი სულ

ბ-ბლოკი ა-ბლოკი

SD

SD

SD

SD

SD

SD

SD

SD

SD

FIRE
AL M

SD

SD SD

FIRE

ALAM

466.5 კვ/მ

ოფისი #07

სქ 9.3 დ.დ=51

91.1 m2 40.3 m2

3.6 m2 4.3 m2

47.5 m2

34,000

6,700 6,700 6,700 6,700 7,200

5,200 3,650 1,250 5,200

15,300

3,675 1,050 2,300 1,050 2,225 1,125 2,275 1,025 2,390 1,000 2,325 1,000 2,425 900 2,425 1,000 5,810

34,000

6,700 6,700 6,700 6,700 7,200

600 1,050 2,400 1,060 2,290 1,075 2,250 1,075 2,300 1,050 2,350 1,000 2,300 1,075 2,325 1,050 2,350 1,025 2,675 1,050 2,450

92.8 m2 92.0 m2

ოფისი ოფისი

ოფისი ოფისი ოფისი

სათავსო სათავსო

1

2 2

4

4'

6

3

მ ლ კ ი თ

2

გასასვლელამდე სავალი მანძილი 24.7 მ

33,995

+20.750

ზ ვ ე დ გ ბ

5

1.1 m2

76.80 m2

300.40 m2

112.9 m2

ჯამი: 944.9 მ2

კიბის უჯრედისა და
სადარბაზოს ფართი

დამხმარე ფართი

საზაფხულო ფართი

საცხოვრებელი
ფართი

-

-

-

32.0 m2 80.9 m2

1.1 m2

76.8 m2

300.4
m2

453.7 m2 453.7 m2

-

საოფისე ფართი

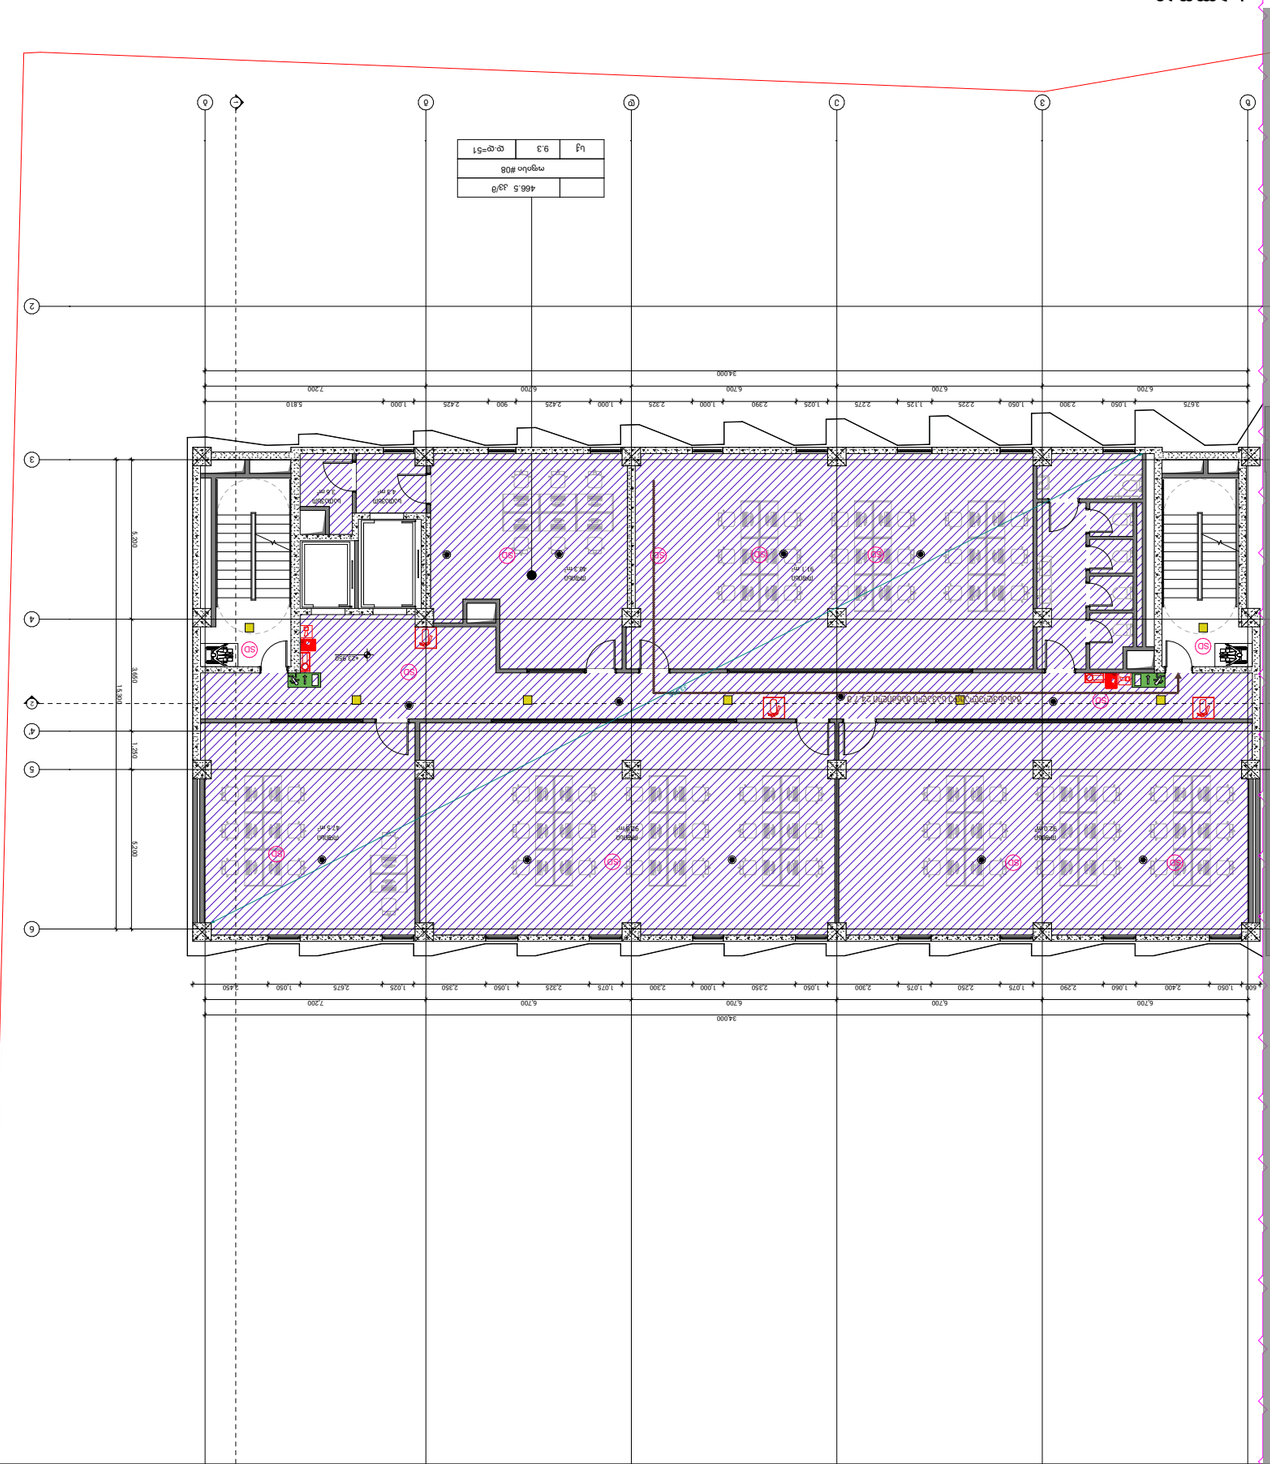

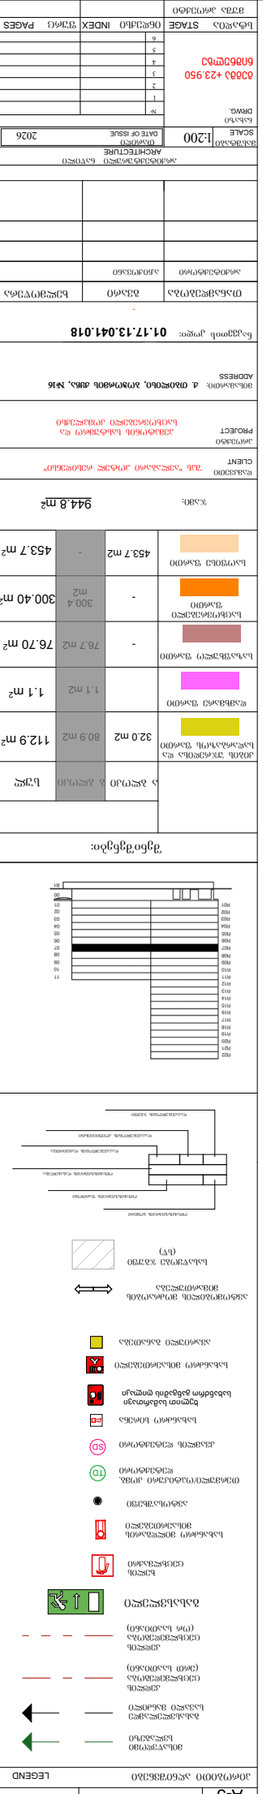

GSPublisherVersion 0.0.100.100

გეგმა +23.950

ნიშნულზე

ნაკვეთის კოდი: 01.17.13.041.018

თარიღი
2026

#

ნახაზი

1
2
3
4
5
6

არქიტექტურული ნაწილი

პროექტის #

SCALE DATE OF ISSUE

ARCHITECTURE

PAGES

CLIENT

PROJECT

ADDRESS

DRWG.

STAGE INDEX

PAPER SIZE

გვარი ხელმოწერა

PROJECT #

1:200

თანამდებობა

პირობითი აღნიშვნები

ფურც

მუშა პროექტი

LEGEND

მისამართი:

პროექტი

ფორმატი

A-3

არქიტექტორი

დამკვეთი

მასშტაბი

სტადია ინდექსი

ქ. თბილისი, ბოჭორმის ქყჩა, #16

hemptonis სასტუმრო და
საცხოვრებელი კომპლექსი

შპს "ავლაბარი ჰოტელ რესიდენსი"

მისაწვდომი
სვლაგეზი

გასასვლელამდე
სავალი მანძილი

კედლის
ცეცხლმედეგობა

(ერთ საათიანი)

ხელის
ცეცხლმაქრი

სახანძრო მილდგარის
მისაერთებელი

ავტოსაშხეფი

ოთახის/სივრცის ნომერი

ოთახის/სივრცის ფართობი

ოთახის/სივრცის დასახელება

დაკავებულობის კოეფიციენტი

დაკავებულობის დატვირთვა

დაკავებულობის ჯგუფი

ავტომობილის მოძრაობის
მიმართულება

კედლის
ცეცხლმედეგობა

(ორ საათიანი)

სასაწყობე ჯგუფი

(sw)

გასასვლელი

ხელით სამართავი
სახანძრო განგაშის ღილაკი

FIRE ALARM

თერმული/ოპტიკური კომბ.
დეტექტორი TD

კვამლის დეტექტორი SD

სახანძრო სირენა

ავარიული განათება

სახანძრო მისაერთებელი

კორექტირება

18/05/2026

a.Ciqovani

ბ-ბლოკი ა-ბლოკი

SD

SD

SD

SD

SD

SD

SD

SD

SD

FIRE
AL M

SD

SD SD

FIRE

ALAM

466.5 კვ/მ

ოფისი #08

სქ 9.3 დ.დ=51

91.1 m2 40.3 m2

3.6 m2 4.3 m2

47.5 m2

34,000

6,700 6,700 6,700 6,700 7,200

5,200 3,650 1,250 5,200

15,300

3,675 1,050 2,300 1,050 2,225 1,125 2,275 1,025 2,390 1,000 2,325 1,000 2,425 900 2,425 1,000 5,810

34,000

6,700 6,700 6,700 6,700 7,200

600 1,050 2,400 1,060 2,290 1,075 2,250 1,075 2,300 1,050 2,350 1,000 2,300 1,075 2,325 1,050 2,350 1,025 2,675 1,050 2,450

92.8 m2 92.0 m2

ოფისი ოფისი

ოფისი ოფისი ოფისი

სათავსო სათავსო

1

2 2

4

4'

6

3

მ ლ კ ი თ

2

გასასვლელამდე სავალი მანძილი 24.7 მ

33,995

+23.950

ზ ვ ე დ გ ბ

5

შენიშვნები:

ა ბლოკი ბ ბლოკი სულ

1.1 m2

76.70 m2

300.40 m2

112.9 m2

ჯამი: 944.8 მ2

კიბის უჯრედისა და
სადარბაზოს ფართი

დამხმარე ფართი

საზაფხულო ფართი

საცხოვრებელი
ფართი

-

-

-

32.0 m2 80.9 m2

1.1 m2

76.7 m2

300.4
m2

453.7 m2 453.7 m2

საოფისე ფართი

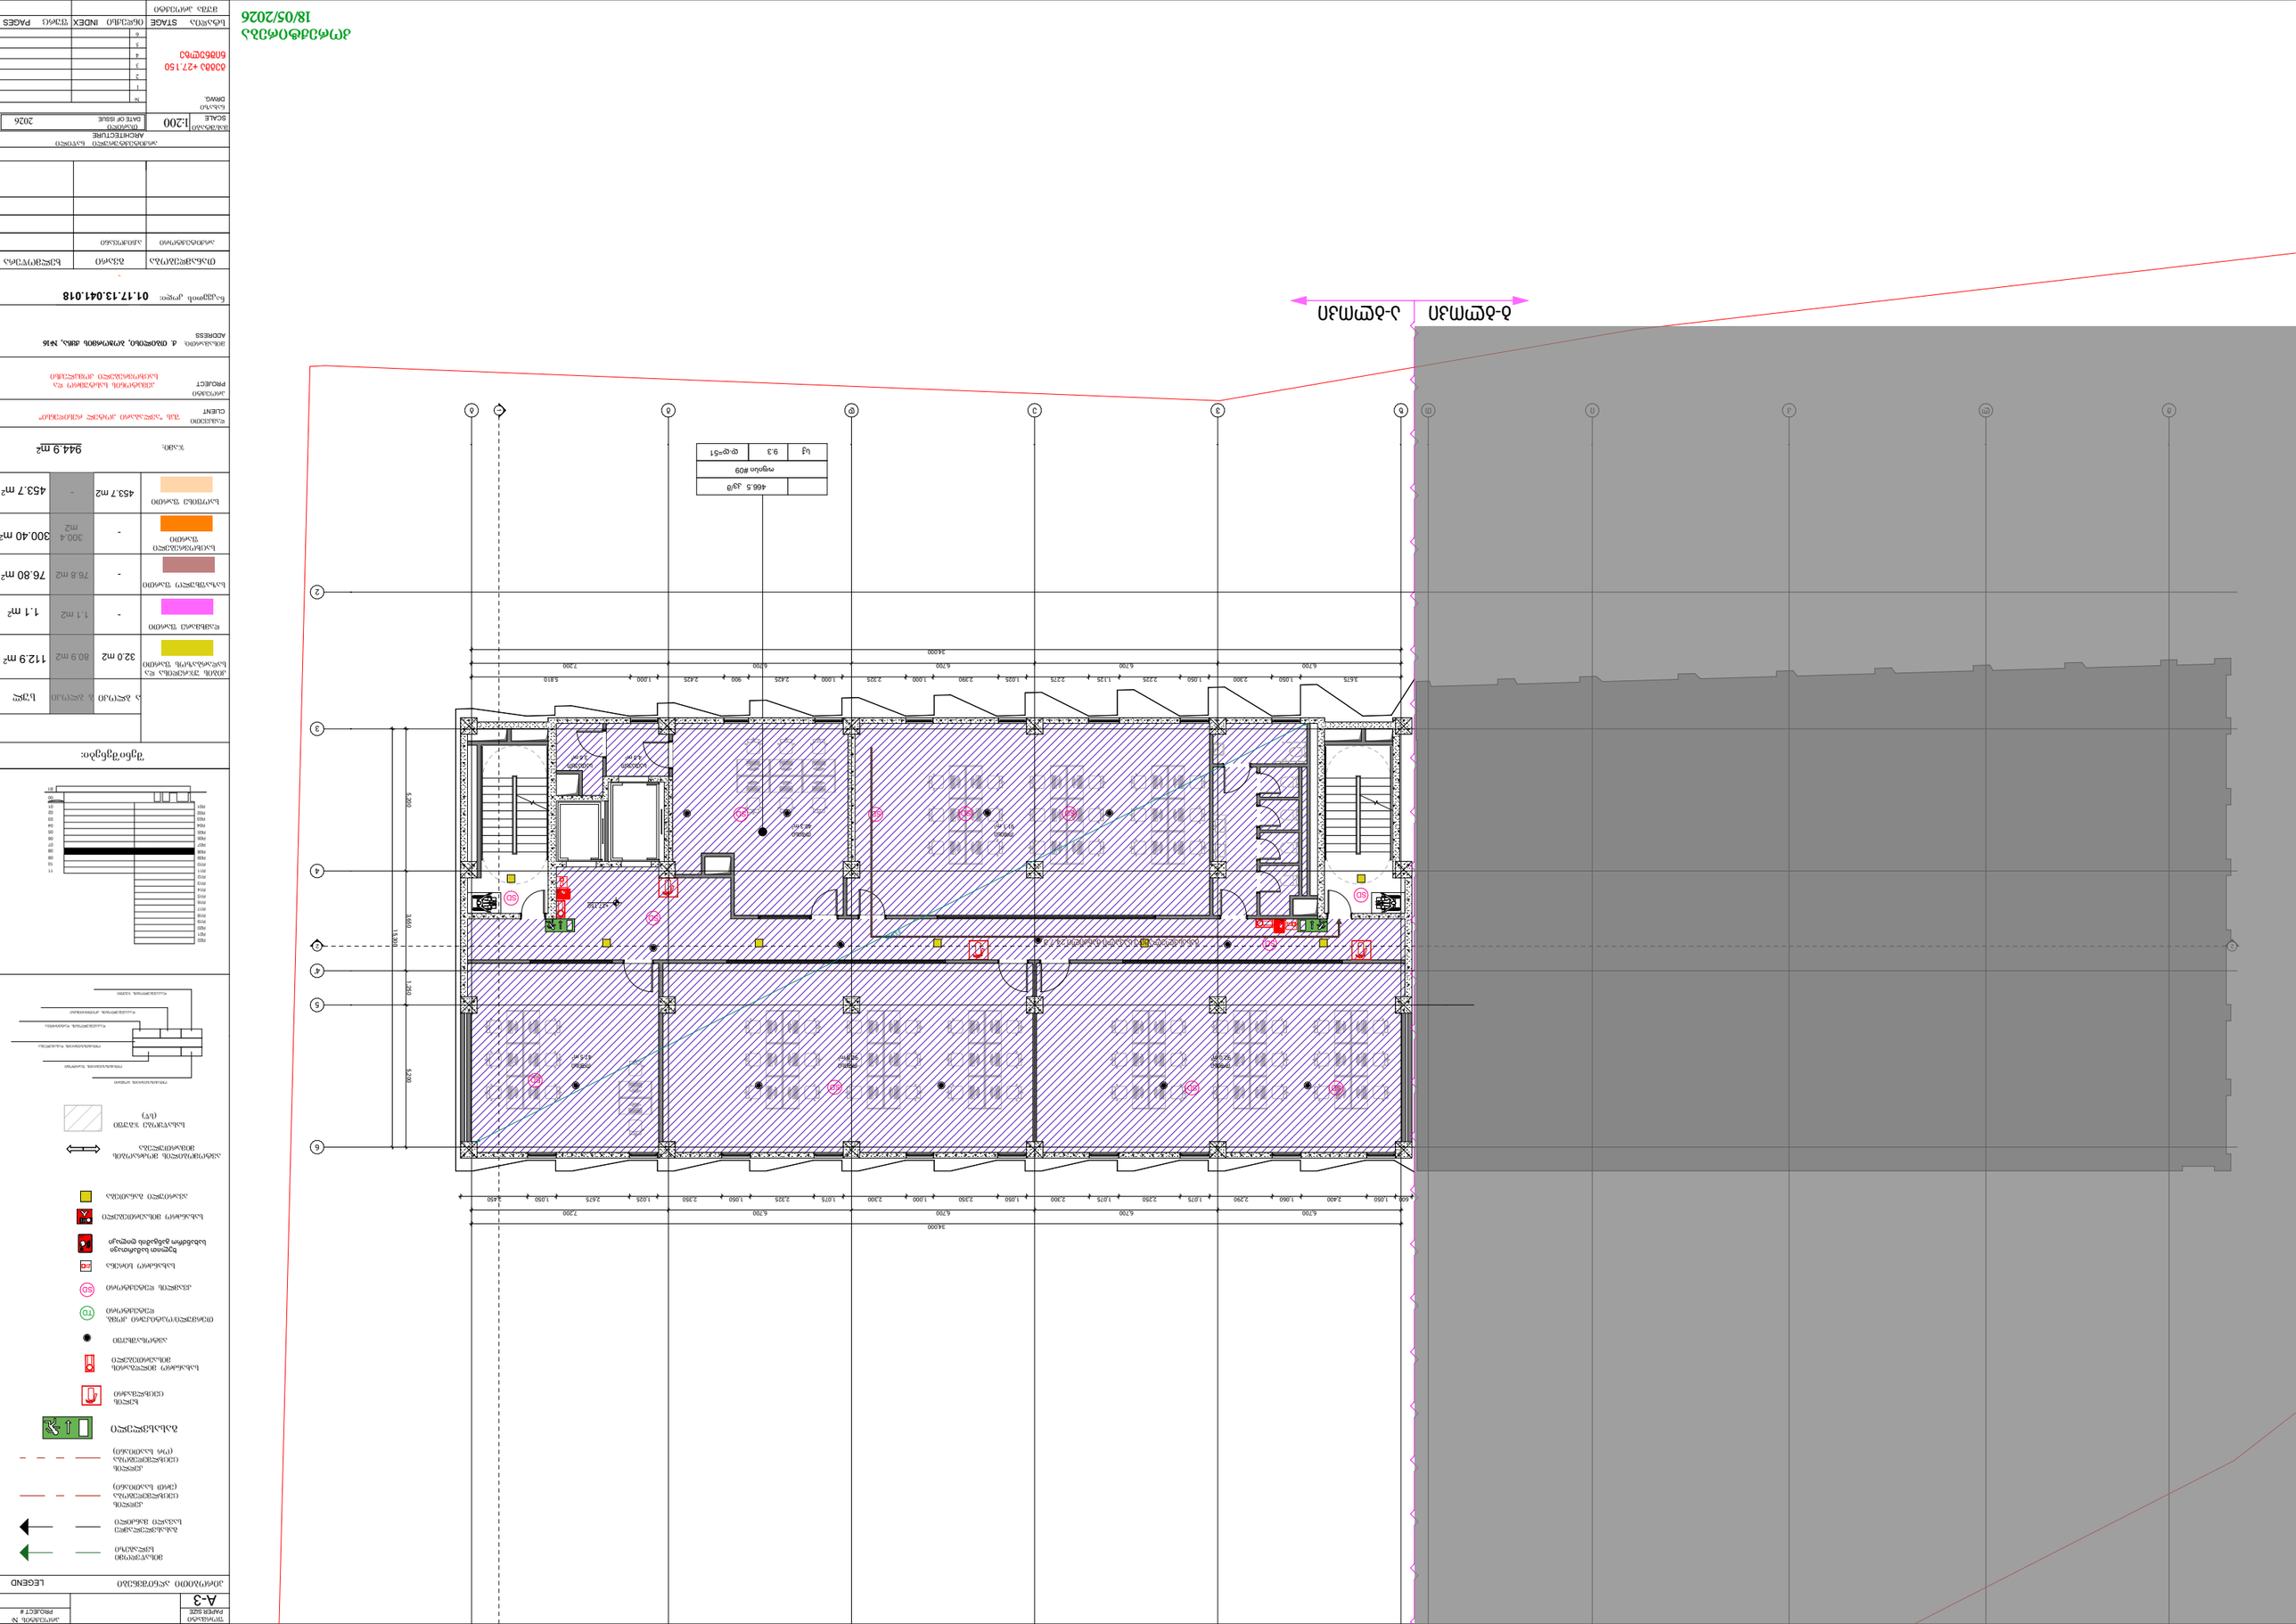

GSPublisherVersion 0.0.100.100

გეგმა +27.150

ნიშნულზე

ნაკვეთის კოდი: 01.17.13.041.018

თარიღი
2026

#

ნახაზი

1
2
3
4
5
6

არქიტექტურული ნაწილი

პროექტის #

SCALE DATE OF ISSUE

ARCHITECTURE

PAGES

CLIENT

PROJECT

ADDRESS

DRWG.

STAGE INDEX

PAPER SIZE

გვარი ხელმოწერა

PROJECT #

1:200

თანამდებობა

პირობითი აღნიშვნები

ფურც

მუშა პროექტი

LEGEND

მისამართი:

პროექტი

ფორმატი

A-3

არქიტექტორი

დამკვეთი

მასშტაბი

სტადია ინდექსი

ქ. თბილისი, ბოჭორმის ქყჩა, #16

hemptonis სასტუმრო და
საცხოვრებელი კომპლექსი

შპს "ავლაბარი ჰოტელ რესიდენსი"

მისაწვდომი
სვლაგეზი

გასასვლელამდე
სავალი მანძილი

კედლის
ცეცხლმედეგობა

(ერთ საათიანი)

ხელის
ცეცხლმაქრი

სახანძრო მილდგარის
მისაერთებელი

ავტოსაშხეფი

ოთახის/სივრცის ნომერი

ოთახის/სივრცის ფართობი

ოთახის/სივრცის დასახელება

დაკავებულობის კოეფიციენტი

დაკავებულობის დატვირთვა

დაკავებულობის ჯგუფი

ავტომობილის მოძრაობის
მიმართულება

კედლის
ცეცხლმედეგობა

(ორ საათიანი)

სასაწყობე ჯგუფი

(sw)

გასასვლელი

ხელით სამართავი
სახანძრო განგაშის ღილაკი

FIRE ALARM

თერმული/ოპტიკური კომბ.
დეტექტორი TD

კვამლის დეტექტორი SD

სახანძრო სირენა

ავარიული განათება

სახანძრო მისაერთებელი

კორექტირება

18/05/2026

a.Ciqovani

ბ-ბლოკი ა-ბლოკი

SD

SD

SD

SD

SD

SD

SD

SD

SD

FIRE
AL M

SD

SD SD

FIRE

ALAM

466.5 კვ/მ

ოფისი #09

სქ 9.3 დ.დ=51

91.1 m2 40.3 m2

3.6 m2 4.3 m2

47.5 m2

34,000

6,700 6,700 6,700 6,700 7,200

5,200 3,650 1,250 5,200

15,300

3,675 1,050 2,300 1,050 2,225 1,125 2,275 1,025 2,390 1,000 2,325 1,000 2,425 900 2,425 1,000 5,810

34,000

6,700 6,700 6,700 6,700 7,200

600 1,050 2,400 1,060 2,290 1,075 2,250 1,075 2,300 1,050 2,350 1,000 2,300 1,075 2,325 1,050 2,350 1,025 2,675 1,050 2,450

92.8 m2 92.0 m2

ოფისი ოფისი

ოფისი ოფისი ოფისი

სათავსო სათავსო

1

2 2

4

4'

6

3

მ ლ კ ი თ

2

გასასვლელამდე სავალი მანძილი 24.7 მ

33,995

+27.150

ზ ვ ე დ გ ბ

5

შენიშვნები:

ა ბლოკი ბ ბლოკი სულ

ჯამი: 944.9 მ2

1.1 m2

76.80 m2

300.40 m2

112.9 m2

კიბის უჯრედისა და
სადარბაზოს ფართი

დამხმარე ფართი

საზაფხულო ფართი

საცხოვრებელი
ფართი

-

-

-

32.0 m2 80.9 m2

1.1 m2

76.8 m2

300.4
m2

453.7 m2 453.7 m2

-

საოფისე ფართი

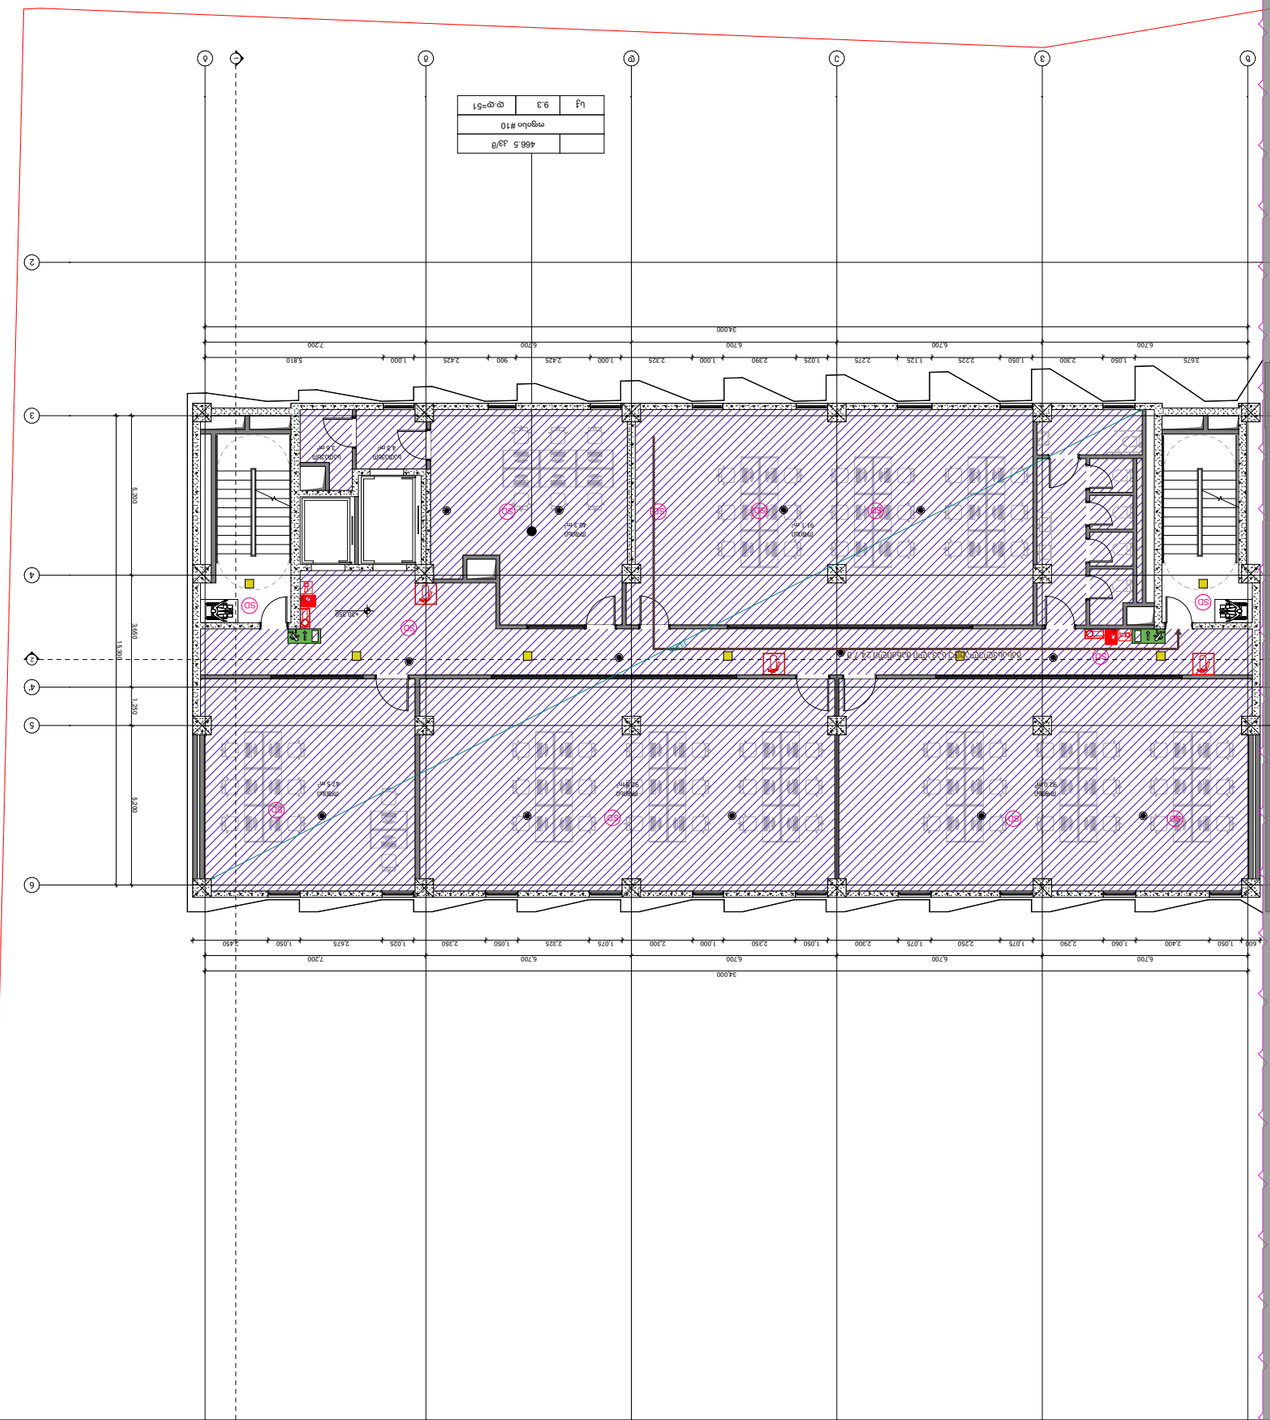

GSPublisherVersion 0.0.100.100

გეგმა +30.350

ნიშნულზე

ნაკვეთის კოდი: 01.17.13.041.018

თარიღი
2026

#

ნახაზი

1
2
3
4
5
6

არქიტექტურული ნაწილი

პროექტის #

SCALE DATE OF ISSUE

ARCHITECTURE

PAGES

CLIENT

PROJECT

ADDRESS

DRWG.

STAGE INDEX

PAPER SIZE

გვარი ხელმოწერა

PROJECT #

1:200

თანამდებობა

პირობითი აღნიშვნები

ფურც

მუშა პროექტი

LEGEND

მისამართი:

პროექტი

ფორმატი

A-3

არქიტექტორი

დამკვეთი

მასშტაბი

სტადია ინდექსი

ქ. თბილისი, ბოჭორმის ქყჩა, #16

hemptonis სასტუმრო და
საცხოვრებელი კომპლექსი

შპს "ავლაბარი ჰოტელ რესიდენსი"

მისაწვდომი
სვლაგეზი

გასასვლელამდე
სავალი მანძილი

კედლის
ცეცხლმედეგობა

(ერთ საათიანი)

ხელის
ცეცხლმაქრი

სახანძრო მილდგარის
მისაერთებელი

ავტოსაშხეფი

ოთახის/სივრცის ნომერი

ოთახის/სივრცის ფართობი

ოთახის/სივრცის დასახელება

დაკავებულობის კოეფიციენტი

დაკავებულობის დატვირთვა

დაკავებულობის ჯგუფი

ავტომობილის მოძრაობის
მიმართულება

კედლის
ცეცხლმედეგობა

(ორ საათიანი)

სასაწყობე ჯგუფი

(sw)

გასასვლელი

ხელით სამართავი
სახანძრო განგაშის ღილაკი

FIRE ALARM

თერმული/ოპტიკური კომბ.
დეტექტორი TD

კვამლის დეტექტორი SD

სახანძრო სირენა

ავარიული განათება

სახანძრო მისაერთებელი

კორექტირება

18/05/2026

a.Ciqovani

ბ-ბლოკი ა-ბლოკი

SD

SD

SD

SD

SD

SD

SD

SD

SD

FIRE
AL M

SD

SD SD

FIRE

ALAM

466.5 კვ/მ

ოფისი #10

სქ 9.3 დ.დ=51

91.1 m2 40.3 m2

3.6 m2 4.3 m2

47.5 m2

34,000

6,700 6,700 6,700 6,700 7,200

5,200 3,650 1,250 5,200

15,300

3,675 1,050 2,300 1,050 2,225 1,125 2,275 1,025 2,390 1,000 2,325 1,000 2,425 900 2,425 1,000 5,810

34,000

6,700 6,700 6,700 6,700 7,200

600 1,050 2,400 1,060 2,290 1,075 2,250 1,075 2,300 1,050 2,350 1,000 2,300 1,075 2,325 1,050 2,350 1,025 2,675 1,050 2,450

92.8 m2 92.0 m2

ოფისი ოფისი

ოფისი ოფისი ოფისი

სათავსო სათავსო

1

2 2

4

4'

6

3

მ ლ კ ი თ

2

გასასვლელამდე სავალი მანძილი 24.7 მ

ზ ვ ე დ გ ბ

5

33,995

+30.350

შენიშვნები:

ა ბლოკი ბ ბლოკი სულ

305.70 m2

ჯამი: 947.0 მ2

1.1 m2

76.80 m2

109.9 m2

კიბის უჯრედისა და
სადარბაზოს ფართი

დამხმარე ფართი

საზაფხულო ფართი

საცხოვრებელი
ფართი

-

-

-

32.0 m2 77.9 m2

1.1 m2

76.8 m2

305.70
m2

453.5 m2 453.5 m2

საოფისე ფართი

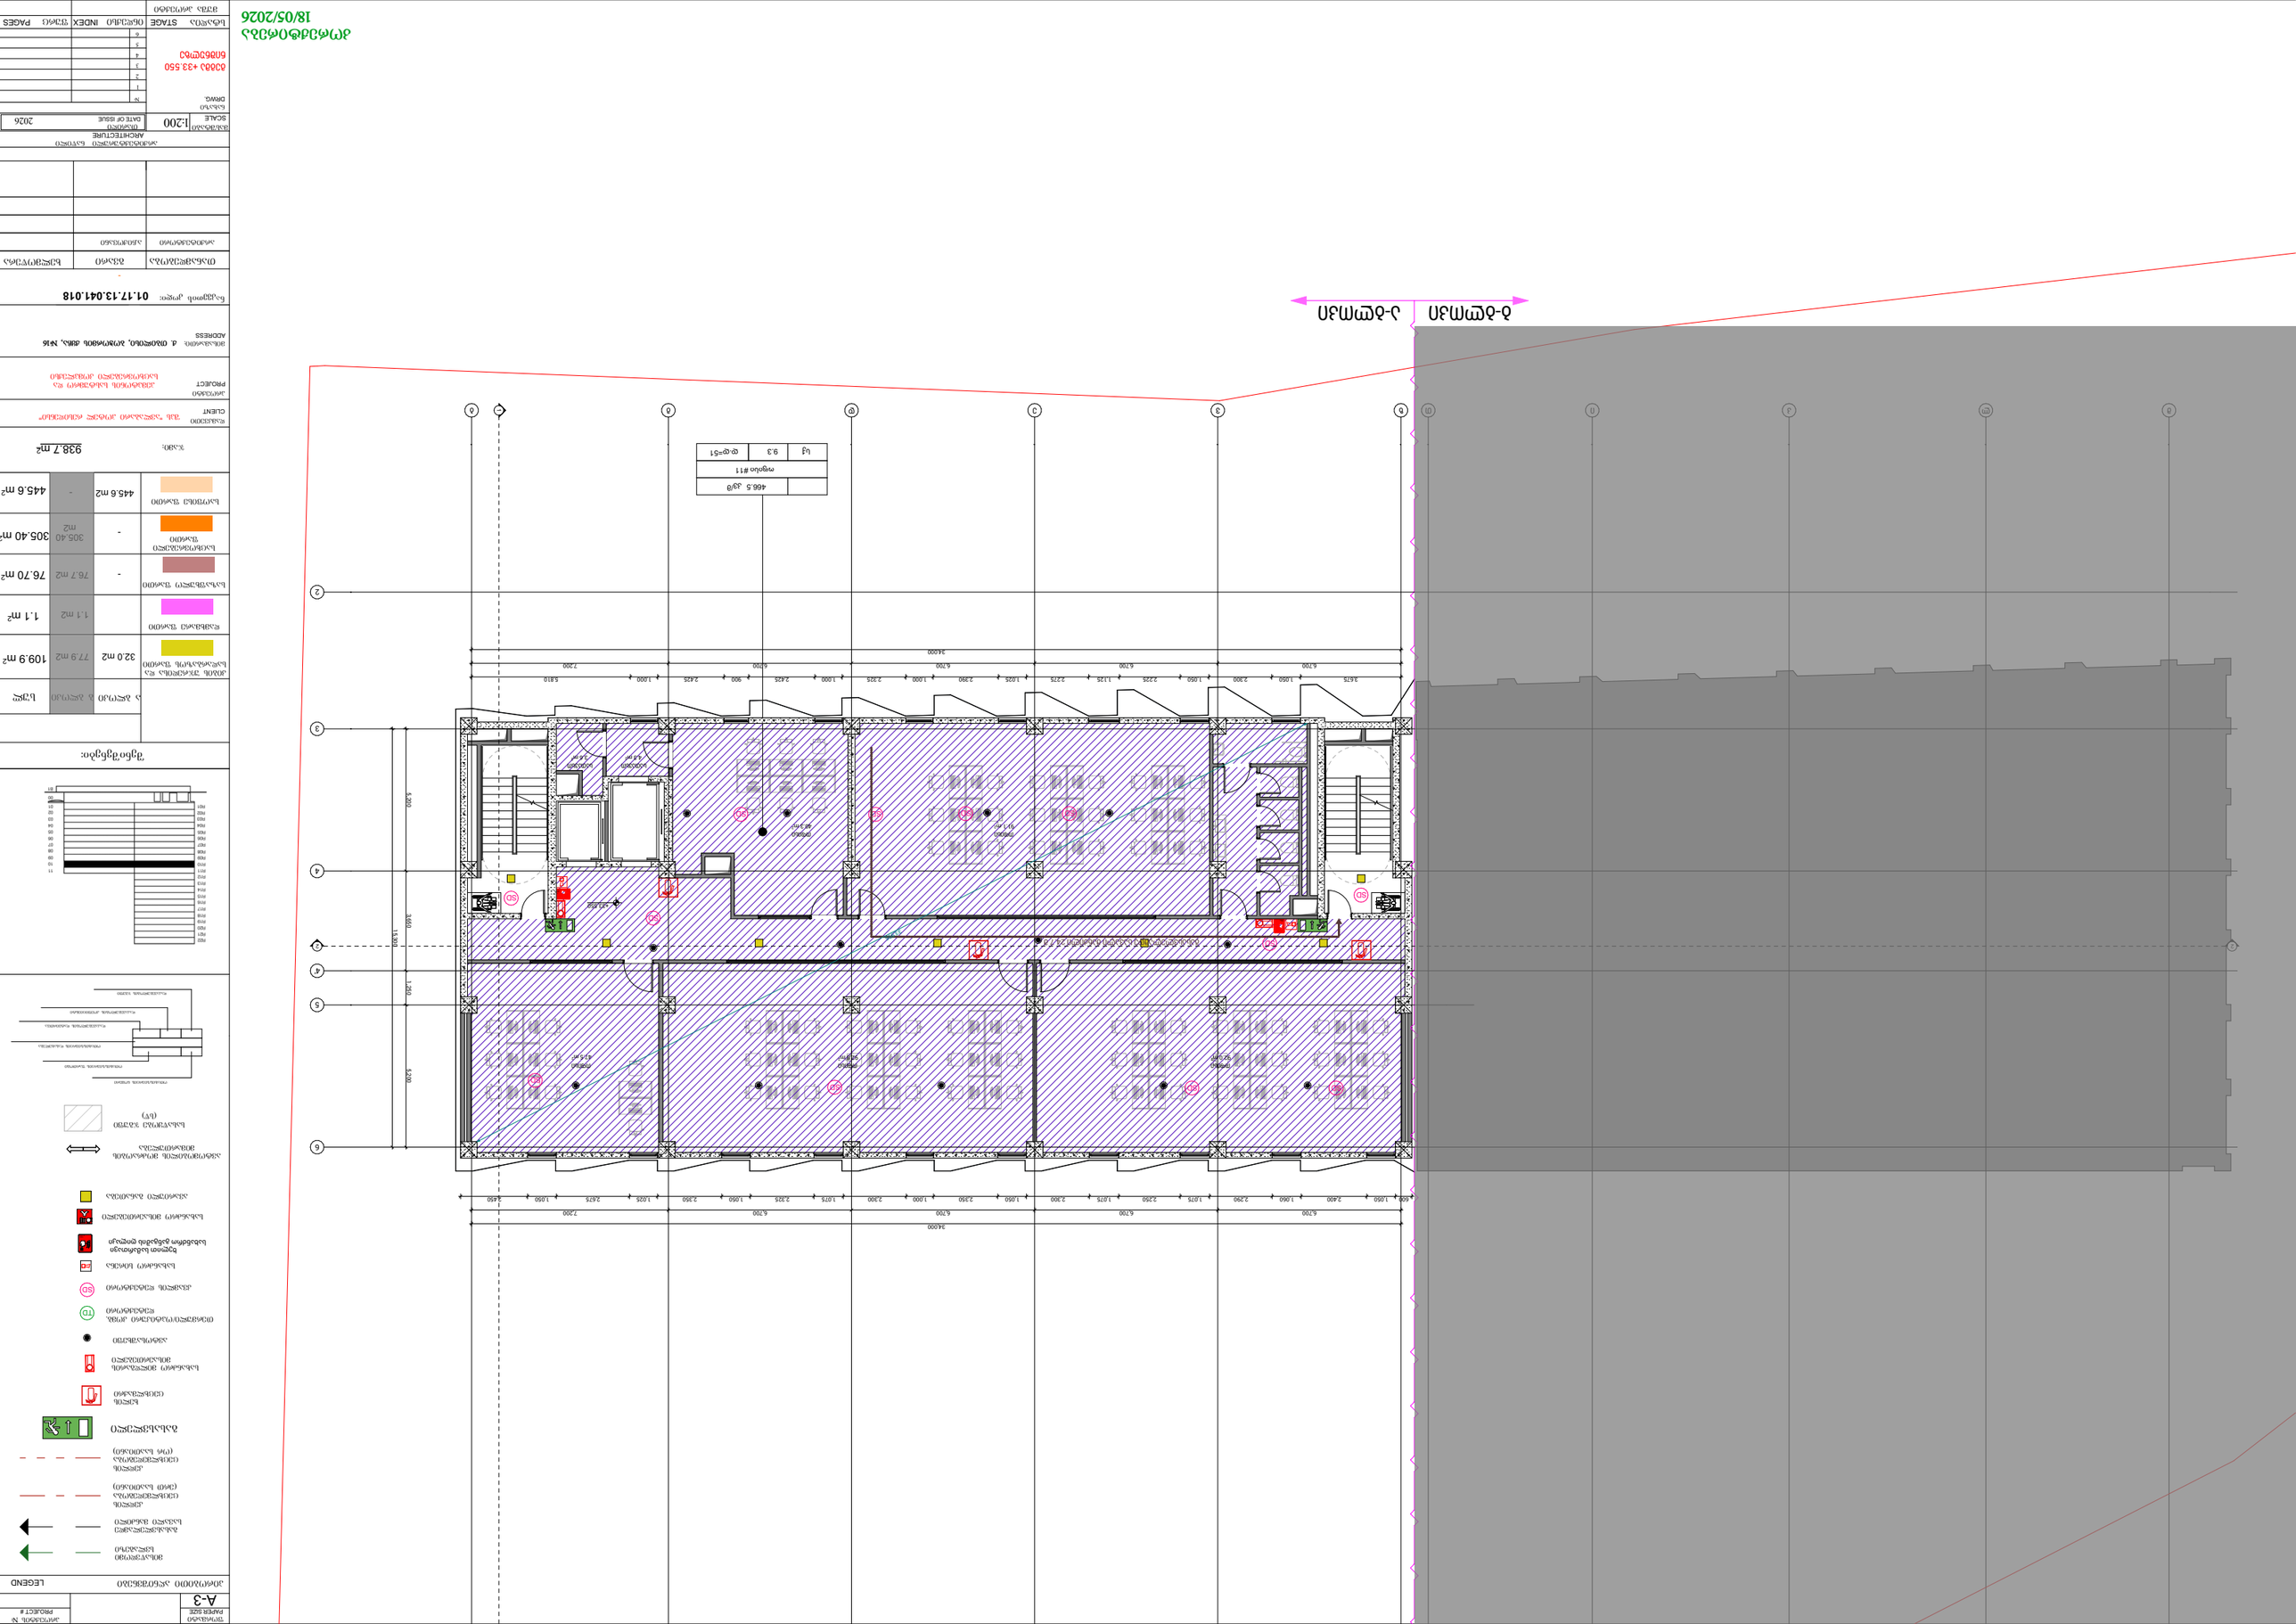

GSPublisherVersion 0.0.100.100

გეგმა +33.550

ნიშნულზე

ნაკვეთის კოდი: 01.17.13.041.018

თარიღი
2026

#

ნახაზი

1
2
3
4
5
6

არქიტექტურული ნაწილი

პროექტის #

SCALE DATE OF ISSUE

ARCHITECTURE

PAGES

CLIENT

PROJECT

ADDRESS

DRWG.

STAGE INDEX

PAPER SIZE

გვარი ხელმოწერა

PROJECT #

1:200

თანამდებობა

პირობითი აღნიშვნები

ფურც

მუშა პროექტი

LEGEND

მისამართი:

პროექტი

ფორმატი

A-3

არქიტექტორი

დამკვეთი

მასშტაბი

სტადია ინდექსი

ქ. თბილისი, ბოჭორმის ქყჩა, #16

hemptonis სასტუმრო და
საცხოვრებელი კომპლექსი

შპს "ავლაბარი ჰოტელ რესიდენსი"

მისაწვდომი
სვლაგეზი

გასასვლელამდე
სავალი მანძილი

კედლის
ცეცხლმედეგობა

(ერთ საათიანი)

ხელის
ცეცხლმაქრი

სახანძრო მილდგარის
მისაერთებელი

ავტოსაშხეფი

ოთახის/სივრცის ნომერი

ოთახის/სივრცის ფართობი

ოთახის/სივრცის დასახელება

დაკავებულობის კოეფიციენტი

დაკავებულობის დატვირთვა

დაკავებულობის ჯგუფი

ავტომობილის მოძრაობის
მიმართულება

კედლის
ცეცხლმედეგობა

(ორ საათიანი)

სასაწყობე ჯგუფი

(sw)

გასასვლელი

ხელით სამართავი
სახანძრო განგაშისღილაკი

FIRE ALARM

თერმული/ოპტიკური კომბ.
დეტექტორი TD

კვამლის დეტექტორი SD

სახანძრო სირენა

ავარიული განათება

სახანძრო მისაერთებელი

კორექტირება

18/05/2026

a.Ciqovani

ბ-ბლოკი ა-ბლოკი

SD

SD

SD

SD

SD

SD

SD

SD

SD

FIRE
AL M

SD

SD SD

FIRE

ALAM

466.5 კვ/მ

ოფისი #11

სქ 9.3 დ.დ=51

91.1 m2 40.3 m2

3.6 m2 4.3 m2

47.5 m2

34,000

6,700 6,700 6,700 6,700 7,200

5,200 3,650 1,250 5,200

15,300

3,675 1,050 2,300 1,050 2,225 1,125 2,275 1,025 2,390 1,000 2,325 1,000 2,425 900 2,425 1,000 5,810

34,000

6,700 6,700 6,700 6,700 7,200

600 1,050 2,400 1,060 2,290 1,075 2,250 1,075 2,300 1,050 2,350 1,000 2,300 1,075 2,325 1,050 2,350 1,025 2,675 1,050 2,450

92.8 m2 92.0 m2

ოფისი ოფისი

ოფისი ოფისი ოფისი

სათავსო სათავსო

1

2 2

4

4'

6

3

მ ლ კ ი თ

2

ზ ვ ე დ გ ბ

5

გასასვლელამდე სავალი მანძილი 24.7 მ

33,995

+33.550

შენიშვნები:

ა ბლოკი ბ ბლოკი სულ

ჯამი: 938.7 მ2

305.40 m2

1.1 m2

76.70 m2

109.9 m2

კიბის უჯრედისა და
სადარბაზოს ფართი

დამხმარე ფართი

საზაფხულო ფართი

საცხოვრებელი
ფართი

-

-

-

32.0 m2 77.9 m2

1.1 m2

76.7 m2

305.40
m2

445.6 m2 445.6 m2

საოფისე ფართი

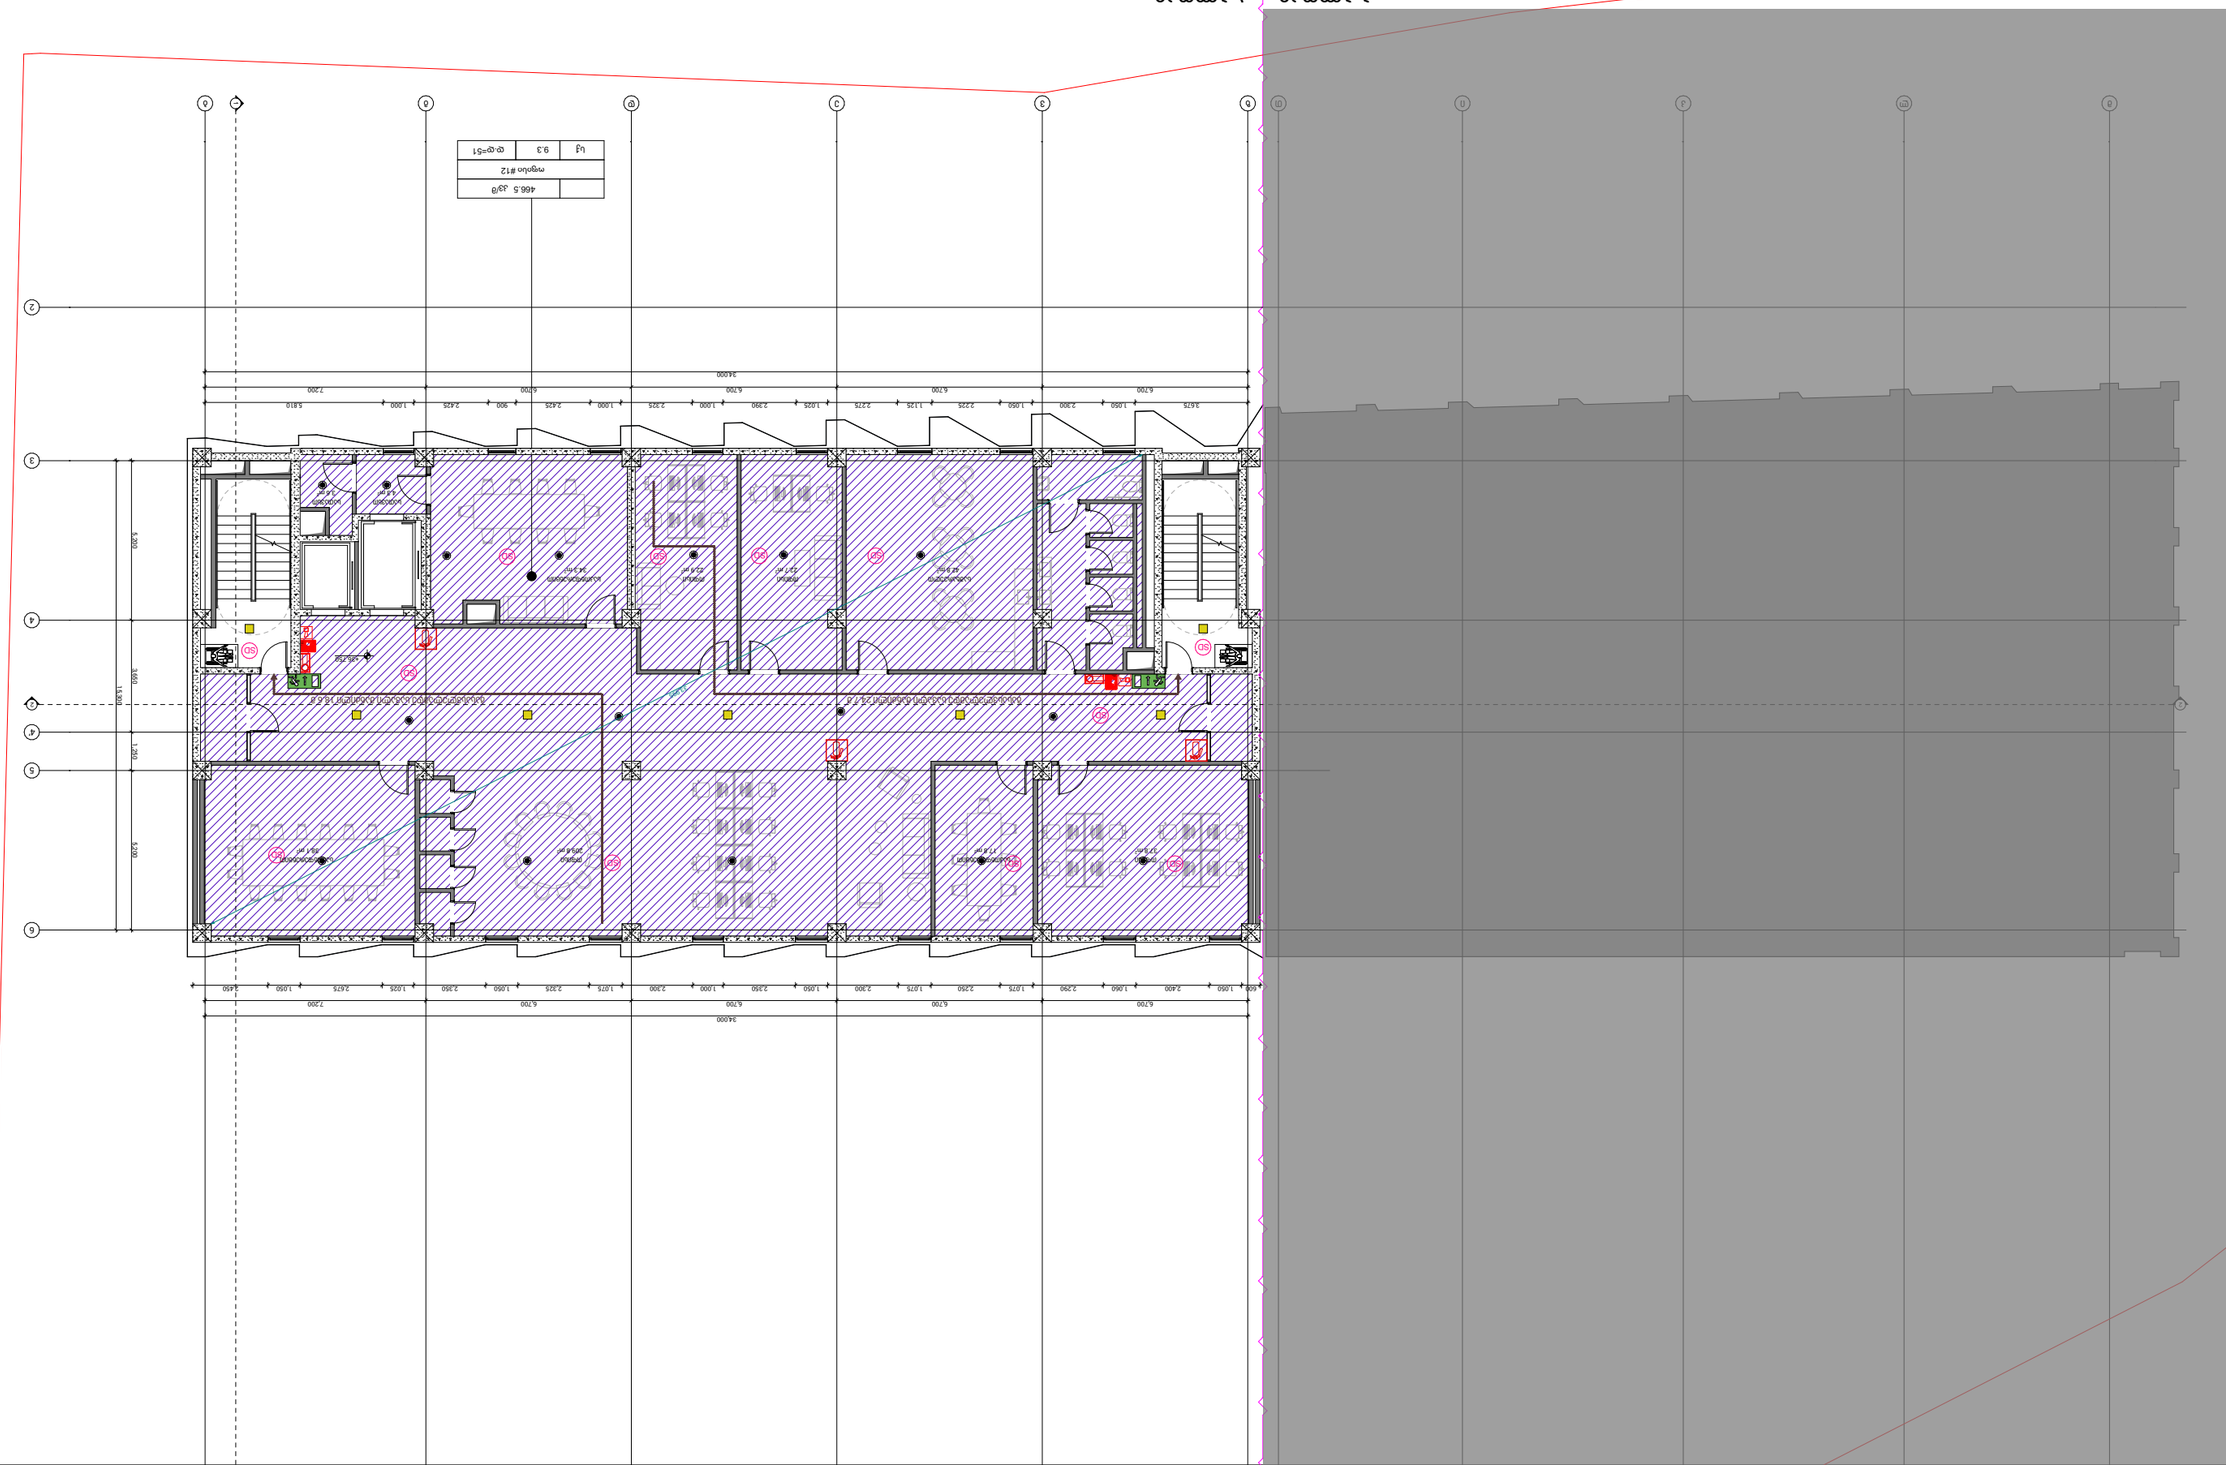

GSPublisherVersion 0.0.100.100

გეგმა +36.750

ნიშნულზე

ნაკვეთის კოდი: 01.17.13.041.018

თარიღი
2026

#

ნახაზი

1
2
3
4
5
6

არქიტექტურული ნაწილი

პროექტის #

SCALE DATE OF ISSUE

ARCHITECTURE

PAGES

CLIENT

PROJECT

ADDRESS

DRWG.

STAGE INDEX

PAPER SIZE

გვარი ხელმოწერა

PROJECT #

1:200

თანამდებობა

პირობითი აღნიშვნები

ფურც

მუშა პროექტი

LEGEND

მისამართი:

პროექტი

ფორმატი

A-3

არქიტექტორი

დამკვეთი

მასშტაბი

სტადია ინდექსი

ქ. თბილისი, ბოჭორმის ქყჩა, #16

hemptonis სასტუმრო და
საცხოვრებელი კომპლექსი

შპს "ავლაბარი ჰოტელ რესიდენსი"

მისაწვდომი
სვლაგეზი

გასასვლელამდე
სავალი მანძილი

კედლის
ცეცხლმედეგობა

(ერთ საათიანი)

ხელის
ცეცხლმაქრი

სახანძრო მილდგარის
მისაერთებელი

ავტოსაშხეფი

ოთახის/სივრცის ნომერი

ოთახის/სივრცის ფართობი

ოთახის/სივრცის დასახელება

დაკავებულობის კოეფიციენტი

დაკავებულობის დატვირთვა

დაკავებულობის ჯგუფი

ავტომობილის მოძრაობის
მიმართულება

კედლის
ცეცხლმედეგობა

(ორ საათიანი)

სასაწყობე ჯგუფი

(sw)

გასასვლელი

ხელით სამართავი
სახანძრო განგაშის ღილაკი

FIRE ALARM

თერმული/ოპტიკური კომბ.
დეტექტორი TD

კვამლის დეტექტორი SD

სახანძრო სირენა

ავარიული განათება

სახანძრო მისაერთებელი

კორექტირება

18/05/2026

a.Ciqovani

ბ-ბლოკი ა-ბლოკი

SD

SD

SD

SD

SD

SD

SD

SD

SD

FIRE
AL M

SD

SD SD

FIRE

ALAM

466.5 კვ/მ

ოფისი #12

სქ 9.3 დ.დ=51

37.8 m2 17.8 m2

42.8 m2 22.7 m2 22.9 m2 34.3 m2

3.6 m2 4.3 m2

38.1 m2 209.8 m2

1

2 2

34,000

6,700 6,700 6,700 6,700 7,200

5,200 3,650 1,250 5,200

15,300

3,675 1,050 2,300 1,050 2,225 1,125 2,275 1,025 2,390 1,000 2,325 1,000 2,425 900 2,425 1,000 5,810

34,000

6,700 6,700 6,700 6,700 7,200

600 1,050 2,400 1,060 2,290 1,075 2,250 1,075 2,300 1,050 2,350 1,000 2,300 1,075 2,325 1,050 2,350 1,025 2,675 1,050 2,450

ოფისი საკონფერენციო

სამზარეულო ოფისი ოფისი საკონფერენციო

სათავსო სათავსო

ოფისი საკონფერენციო

4

4'

6

3

მ ლ კ ი თ

2

ზ ვ ე დ გ ბ

5

გასასვლელამდე სავალი მანძილი 24.7 მ გასასვლელამდე სავალი მანძილი 18.6 მ

+36.750

33,995

შენიშვნები:

ა ბლოკი ბ ბლოკი სულ

ჯამი: 938.7 მ2

305.20 m2

1.1 m2

76.90 m2

109.9 m2

კიბის უჯრედისა და
სადარბაზოს ფართი

დამხმარე ფართი

საზაფხულო ფართი

საცხოვრებელი
ფართი

-

-

-

32.0 m2 77.9 m2

1.1 m2

76.9 m2

305.20
m2

445.6 m2 445.6 m2

-

საოფისე ფართი