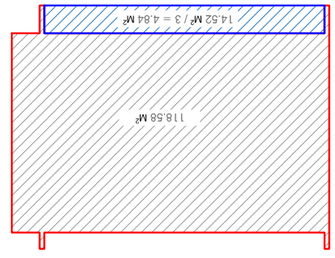

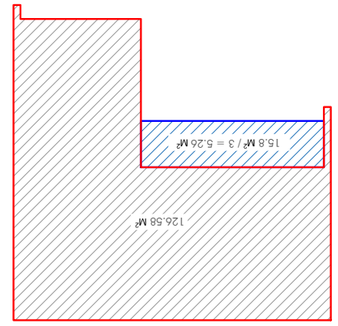

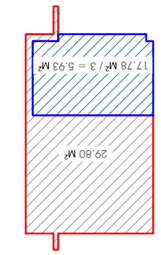

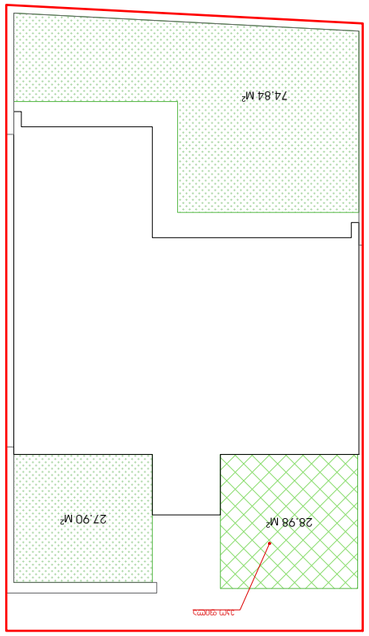

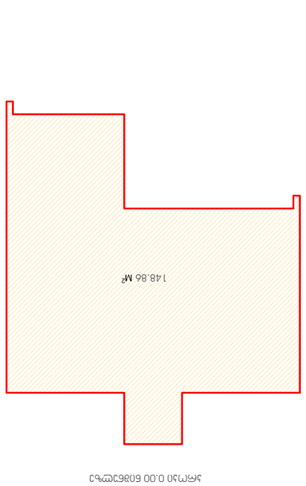

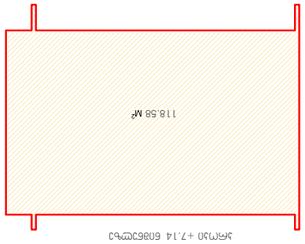

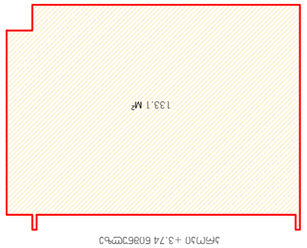

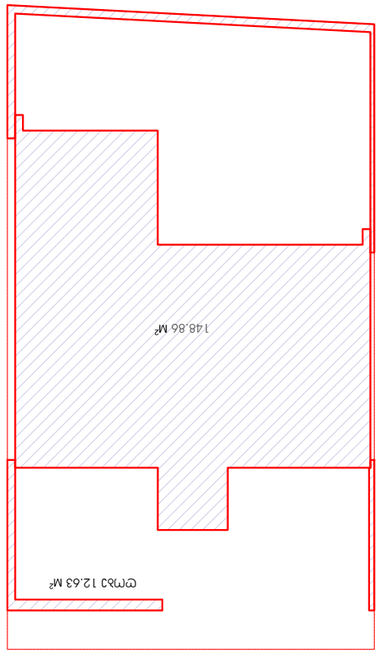

148.86 133.1 118.58 კროკი 0.00 ნიშნულზე კროკი +3.74 ნიშნულზე კროკი +7.14 ნიშნულზე საანგარიშო ფართობი მიწის ნაკვეთის ფართობი 346.0 განაშენიანების ფართობი კროკი 0.00 ნიშნულზე 126.58 15.8 / 3 = 5.26 118.58 29.80 17.78 / 3 = 5.93 14.52 / 3 = 4.84 კროკი +7.14 ნიშნულზე კროკი +3.74 ნიშნულზე საანგარიშო ფართობი მიწის ნაკვეთის ფართობი 346.0 კ2_ის საანგარიშო ფართი 290.99 საანგარიშო ფართობი მიწის ნაკვეთის ფართობი 346.0 კ1_ის საანგარიშო ფართი 161.49 ღობე 12.63 148.86 საანგარიშო ფართობი მიწის ნაკვეთის ფართობი 346.0 კ3_ის საანგარიშო ფართი 131.75 27.90 74.84 28.98 ეკო ფილა არქიტექტორი თანამდებობა გვარი ხელმოწერა ნახაზი სტადია ფურცელი თარიღი მასშტაბი დამკვეთი: ფურცლები ფორმატი დაკვეთა # A - 3 ექსპლიკაცია პროექტი (აქრიტეტქურული პროექტი) დირექტორი შემსრულებელი ზ. სურგულაძე ზ. სურგულაძე A-4 კოეფიციენტების ფართობების საანგარიშო კროკები შპს "გ-9 გრუპი" ქ. თბილისი სოფ. ტაბახმელა, (ს/კ 81.02.29.375) ორი ერთ ბინიანი ინდივიდუალური საცხოვრებელი სახლი

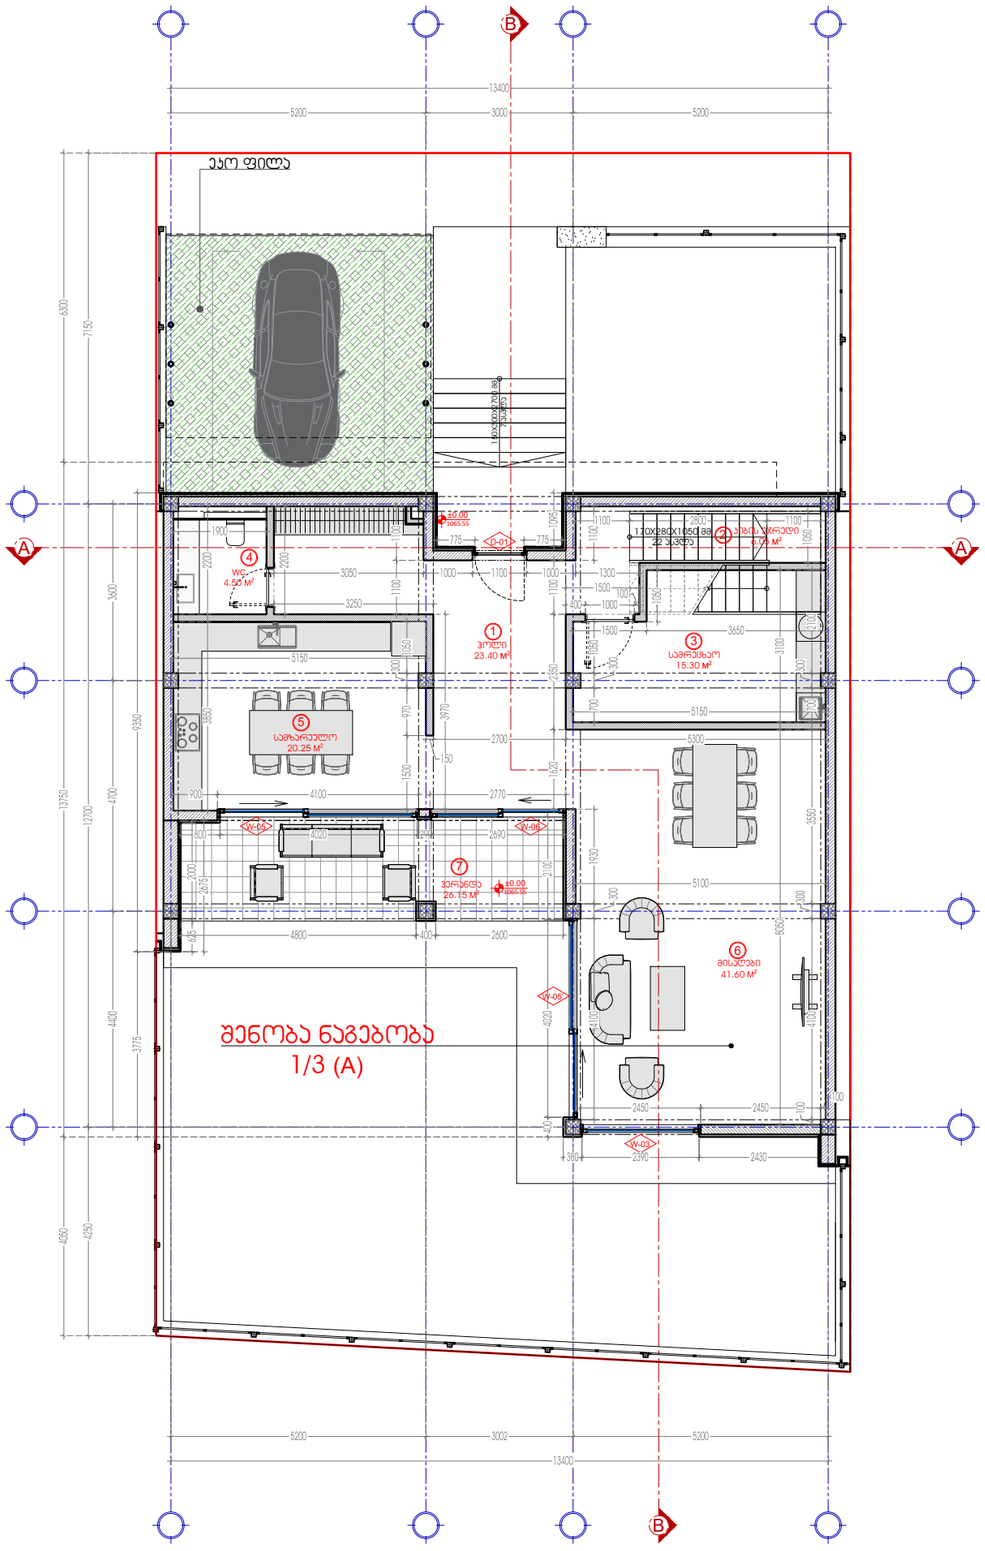

170X280X1050 მმ 22 ასვლა

150X300X2700 მმ 7 ასვლა

A

B

B

1

4

3

6 1065.55 ±0.00

2

7 1065.55 ±0.00

5

A

შენობა ნაგებობა 1/3 (A) ეკო ფილა ჰოლი 23.40 4.50 სამრეცხაო 15.30 სამზარეულო 20.25 მისაღები 41.60კიბის უჯრედი 6.05 ვერანდა 26.15 არქიტექტორი თანამდებობა გვარი ხელმოწერა ნახაზი სტადია ფურცელი თარიღი მასშტაბი დამკვეთი: ფურცლები ფორმატი დაკვეთა # A - 3 ექსპლიკაცია პროექტი (აქრიტეტქურული პროექტი) დირექტორი შემსრულებელი ზ. სურგულაძე ზ. სურგულაძე 125 სართულის გეგმა ±0.00 ნიშნულზე A-5 სართულის გეგმა ±0.00 ნიშნულზე შპს "გ-9 გრუპი" ქ. თბილისი სოფ. ტაბახმელა, (ს/კ 81.02.29.375) ორი ერთ ბინიანი ინდივიდუალური საცხოვრებელი სახლი

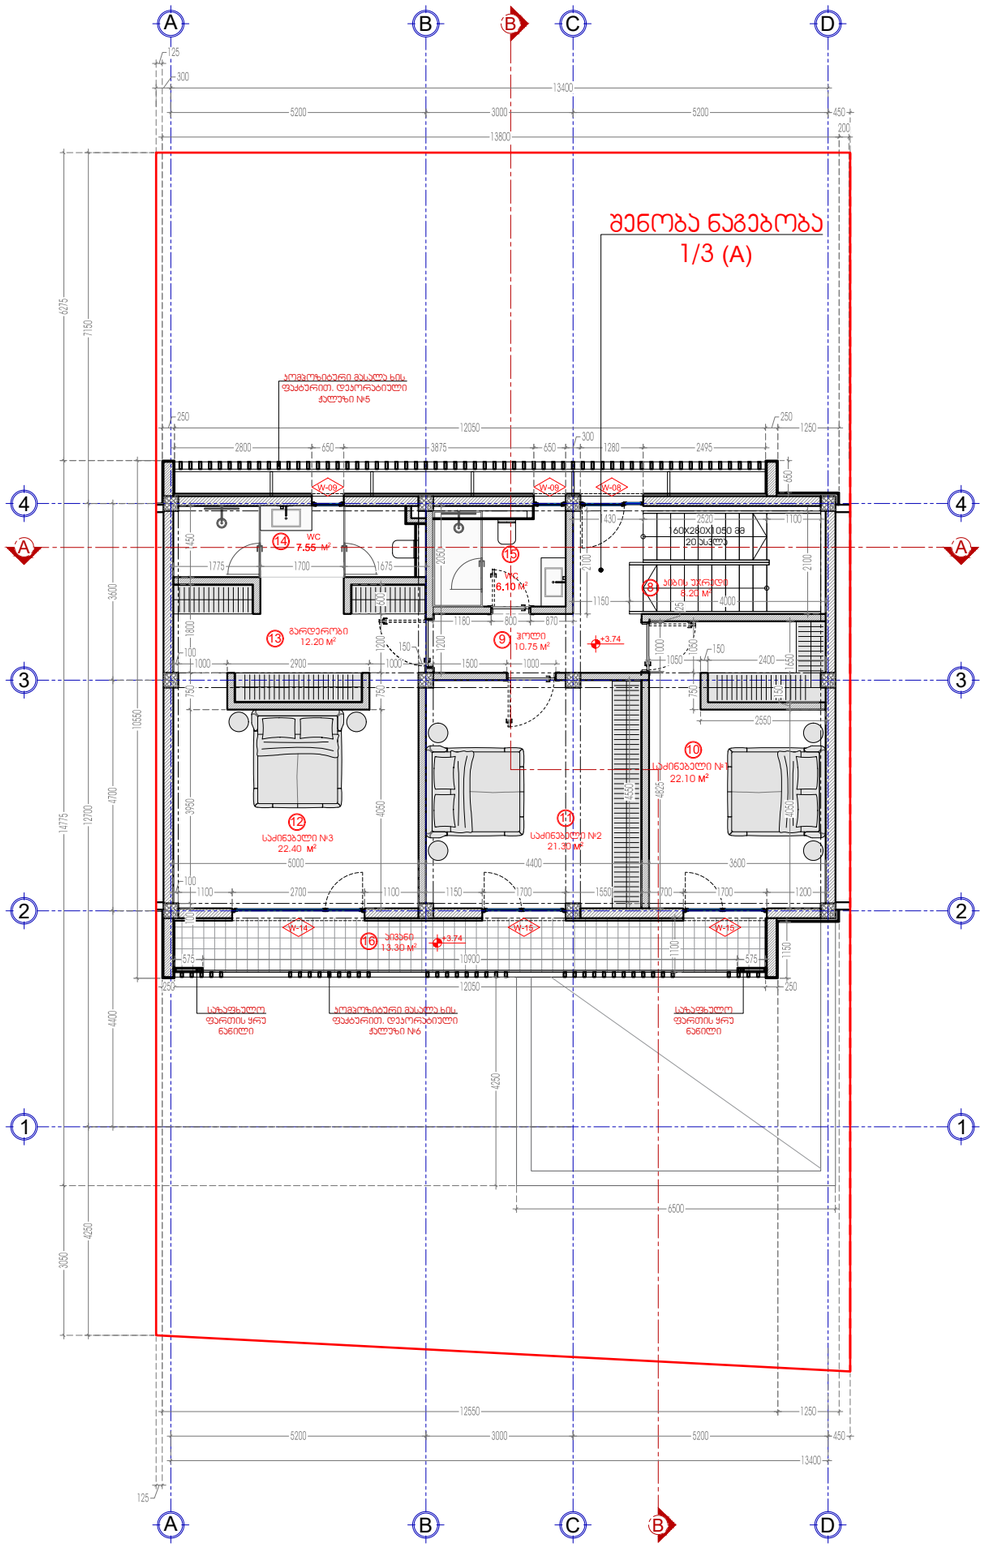

160X280X1050 მმ 20 ასვლა

A

B

B

A

B

C

D

A

B

C

D

1

2

3

4

1

2

3

4

A

9 10 11 12 1314 15 16 +3.74 +3.74 8

შენობა ნაგებობა 1/3 (A) საზაფხულო ფართის >რუ ნაწილი საზაფხულო ფართის >რუ ნაწილი კომპოზიტური მასალა ხის ფაქტურით. დეკორატიული Valuzi #6 კომპოზიტური მასალა ხის ფაქტურით. დეკორატიული Valuzi #5 ჰოლი 10.75 საძინებელი #1 22.10 აივანი 13.30 საძინებელი #3 22.40 გარდერობი 12.20 კიბის უჯრედი 8.20 საძინებელი #2 21.30 არქიტექტორი თანამდებობა გვარი ხელმოწერა ნახაზი სტადია ფურცელი თარიღი მასშტაბი დამკვეთი: ფურცლები ფორმატი დაკვეთა # A - 3 ექსპლიკაცია პროექტი (აქრიტეტქურული პროექტი) დირექტორი შემსრულებელი ზ. სურგულაძე ზ. სურგულაძესართულის გეგმა +3.74 ნიშნულზე A-6 სართულის გეგმა +3.74 ნიშნულზე 125 შპს "გ-9 გრუპი" ქ. თბილისი სოფ. ტაბახმელა, (ს/კ 81.02.29.375) ორი ერთ ბინიანი ინდივიდუალური საცხოვრებელი სახლი

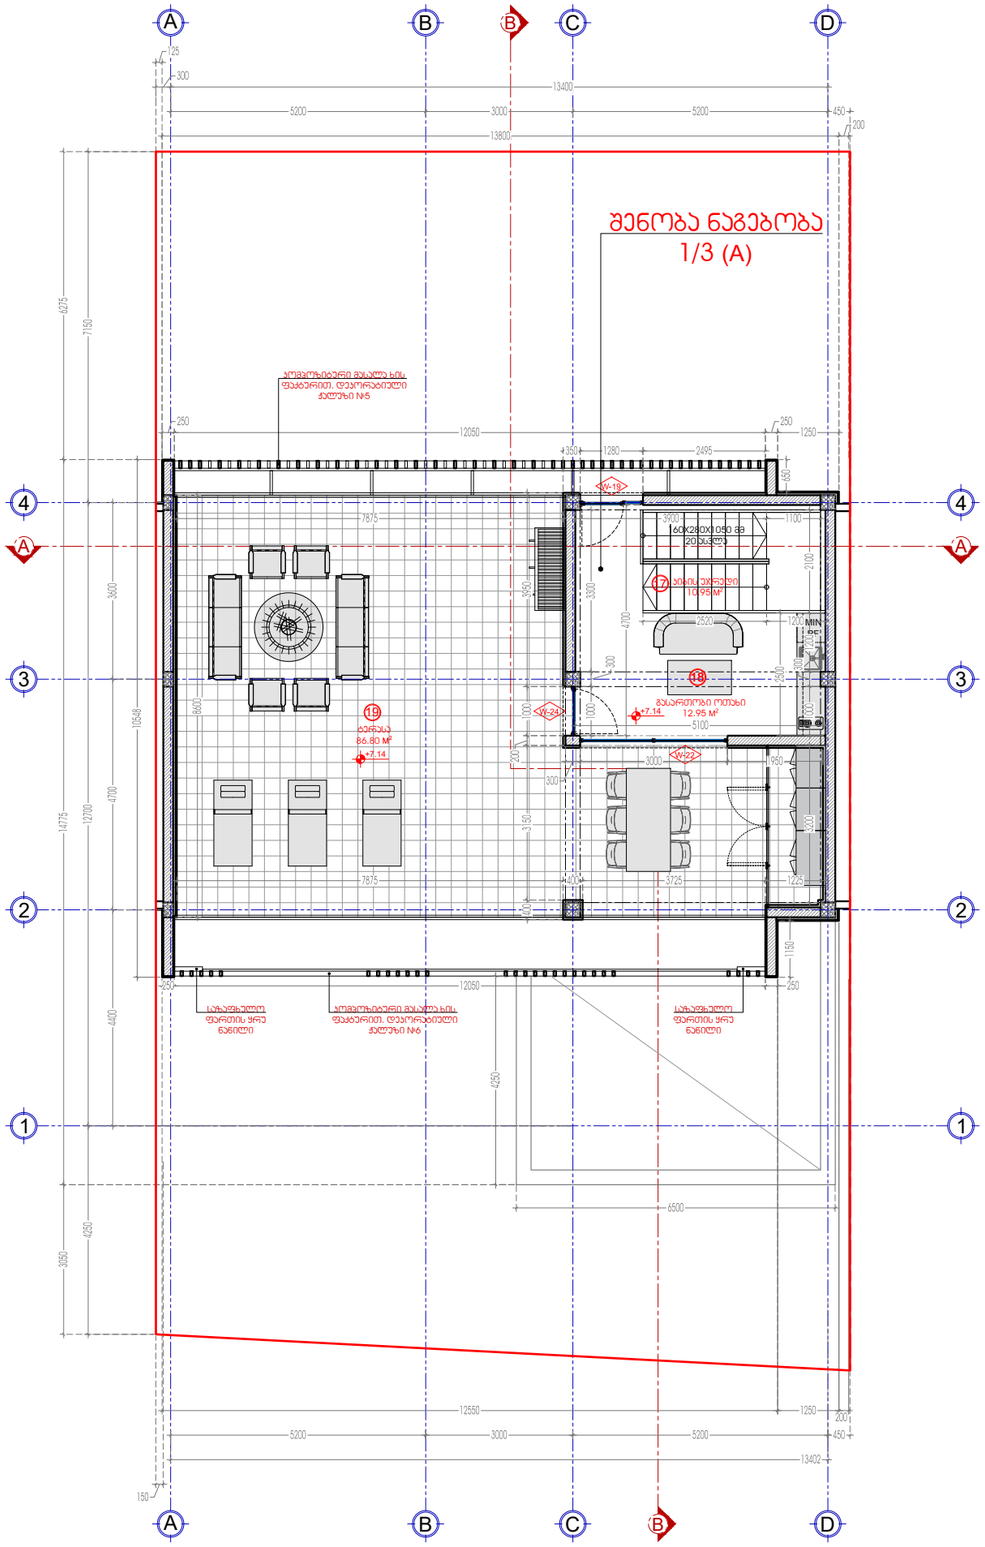

160X280X1050 მმ 20 ასვლა

A

B

B MIN RF

A
B
C
D

A
B
C
D

1

2

3

4

1

2

3

4

A 18 19 +7.14 +7.14 17

შენობა ნაგებობა 1/3 (A) საზაფხულო ფართის >რუ ნაწილი საზაფხულო ფართის >რუ ნაწილი კომპოზიტური მასალა ხის ფაქტურით. დეკორატიული Valuzi #6 კომპოზიტური მასალა ხის ფაქტურით. დეკორატიული Valuzi #5 გასართობი ოთახი 12.95 ტერასა 86.80 კიბის უჯრედი 10.95 არქიტექტორი თანამდებობა გვარი ხელმოწერა ნახაზი სტადია ფურცელი თარიღი მასშტაბი დამკვეთი: ფურცლები ფორმატი დაკვეთა # A - 3 ექსპლიკაცია პროექტი (აქრიტეტქურული პროექტი) დირექტორი შემსრულებელი ზ. სურგულაძე ზ. სურგულაძესართულის გეგმა +7.14 ნიშნულზე A-7 სართულის გეგმა +7.14 ნიშნულზე 125 შპს "გ-9 გრუპი" ქ. თბილისი სოფ. ტაბახმელა, (ს/კ 81.02.29.375) ორი ერთ ბინიანი ინდივიდუალური საცხოვრებელი სახლი

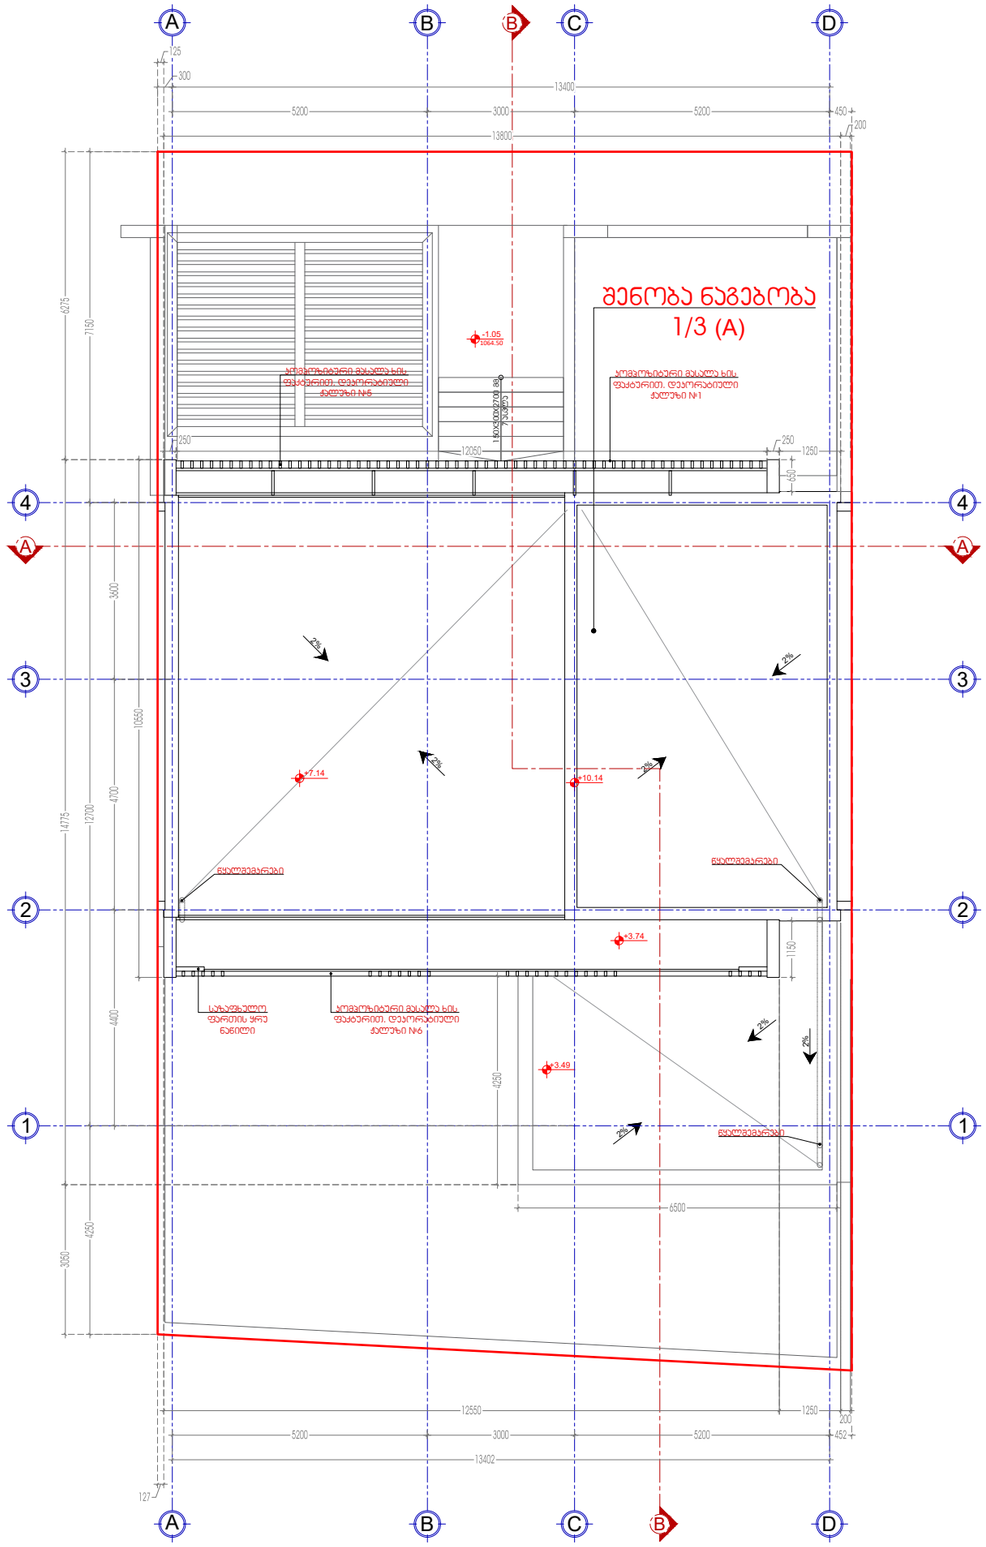

2% 2% 2% 2%

150X300X2700 მმ 7 ასვლა 1064.50 2% 2%

2% +10.14 +7.14 +3.49 -1.05 +3.74 A B B A B C D A B C D 1234 1234 A
წ>ალშემკრები წ>ალშემკრები წ>ალშემკრები კომპოზიტური მასალა ხის ფაქტურით. დეკორატიული Valuzi #1 შენობა ნაგებობა 1/3 (A) საზაფხულო ფართის >რუ ნაწილი კომპოზიტური მასალა ხის ფაქტურით. დეკორატიული Valuzi #6 კომპოზიტური მასალა ხის ფაქტურით. დეკორატიული Valuzi #5 არქიტექტორი თანამდებობა გვარი ხელმოწერა ნახაზი სტადია ფურცელი თარიღი მასშტაბი დამკვეთი: ფურცლები ფორმატი დაკვეთა # A - 3 ექსპლიკაცია პროექტი (აქრიტეტქურული პროექტი) დირექტორი შემსრულებელი ზ. სურგულაძე ზ. სურგულაძე 125 გადახურვის გეგმა A-8 გადახურვის გეგმა შპს "გ-9 გრუპი" ქ. თბილისი სოფ. ტაბახმელა, (ს/კ 81.02.29.375) ორი ერთ ბინიანი ინდივიდუალური საცხოვრებელი სახლი