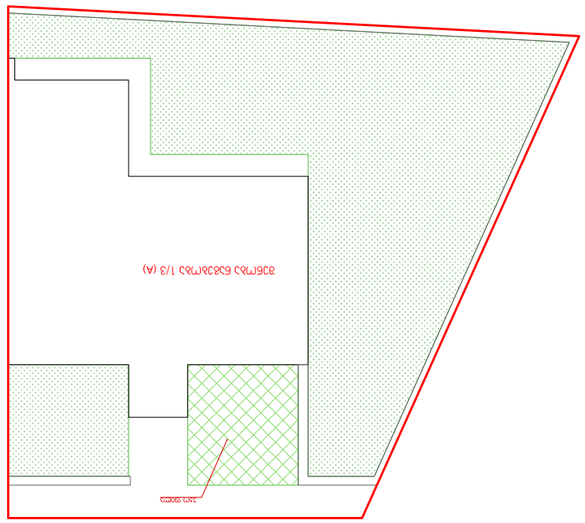

ЗЗБ.МЗ БЗБЗБ.МЗ БЗБЗБ.МЗ 1/3 (А)
ЗОУОЬ БЗБЗБООЬ ЗЗБЗОУЯЗО
482.0 М²
ББ_ОЬ ББЗБЗБЗЬЗЗЗ.МЗ ЗЗБЗБЗЗЗ.МЗ 262.44 М²

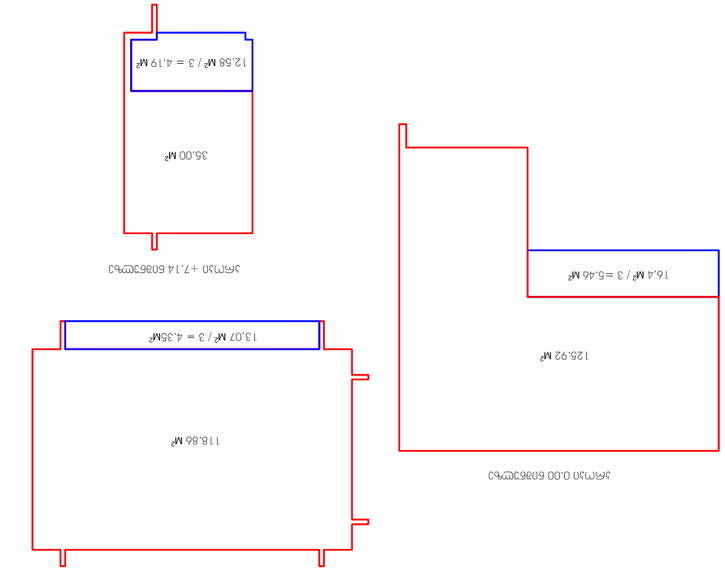

ЗЗБ.МЗ БЗБЗБ.МЗ БЗБЗБ.МЗ 1/3 (А)
ЗОУОЬ БЗБЗБООЬ ЗЗБЗОУЯЗО
482.0 М²
ББ_ОЬ ББЗБЗБЗЬЗЗЗ.МЗ ЗЗБЗБЗЗЗ.МЗ
293.78 М²

ЗЗБ.МЗ БЗБЗБ.МЗ БЗБЗБ.МЗ 2/3 (А)
ЗОУОЬ БЗБЗБООЬ ЗЗБЗОУЯЗО
482.0 М²
ББ_ОЬ ББЗБЗБЗЬЗЗЗ.МЗ ЗЗБЗБЗЗЗ.МЗ
399.6 М²

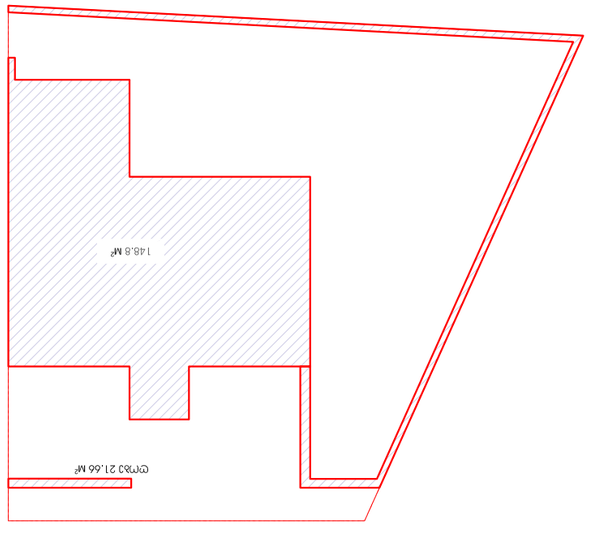

ЗЗБ.МЗ БЗБЗБ.МЗ БЗБЗБ.МЗ 1/3 (А)
ЗОУОЬ БЗБЗБООЬ ЗЗБЗОУЯЗО
482.0 М²
ББ_ОЬ ББЗБЗБЗЬЗЗЗ.МЗ ЗЗБЗБЗЗЗ.МЗ 171.6 М²

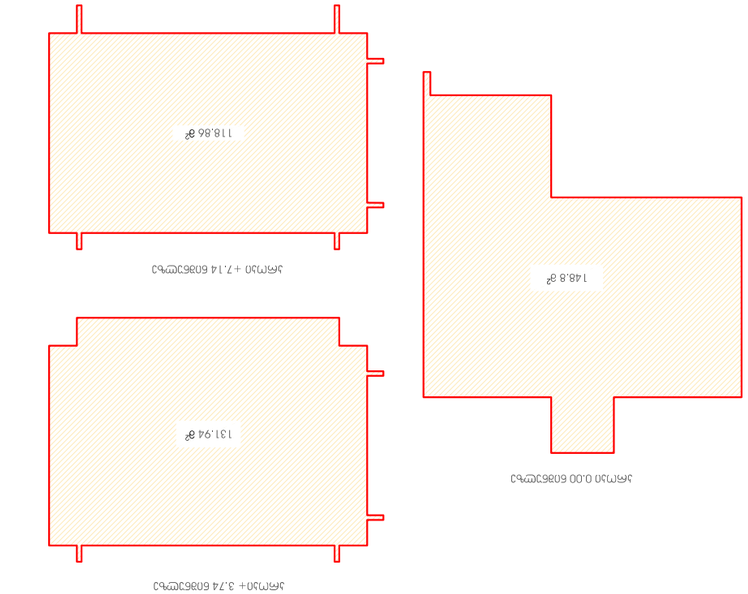

ЗЗБ.МЗ БЗБЗБ.МЗ БЗБЗБ.МЗ		
А - 3		
ЗЗБ.МЗ БЗБЗБ.МЗ БЗБЗБ.МЗ		

ЗЗБ.МЗ БЗБЗБ.МЗ БЗБЗБ.МЗ		
А-4		
ЗЗБ.МЗ БЗБЗБ.МЗ БЗБЗБ.МЗ		

ЗЗБ.МЗ БЗБЗБ.МЗ БЗБЗБ.МЗ		
ЗЗБ.МЗ БЗБЗБ.МЗ БЗБЗБ.МЗ

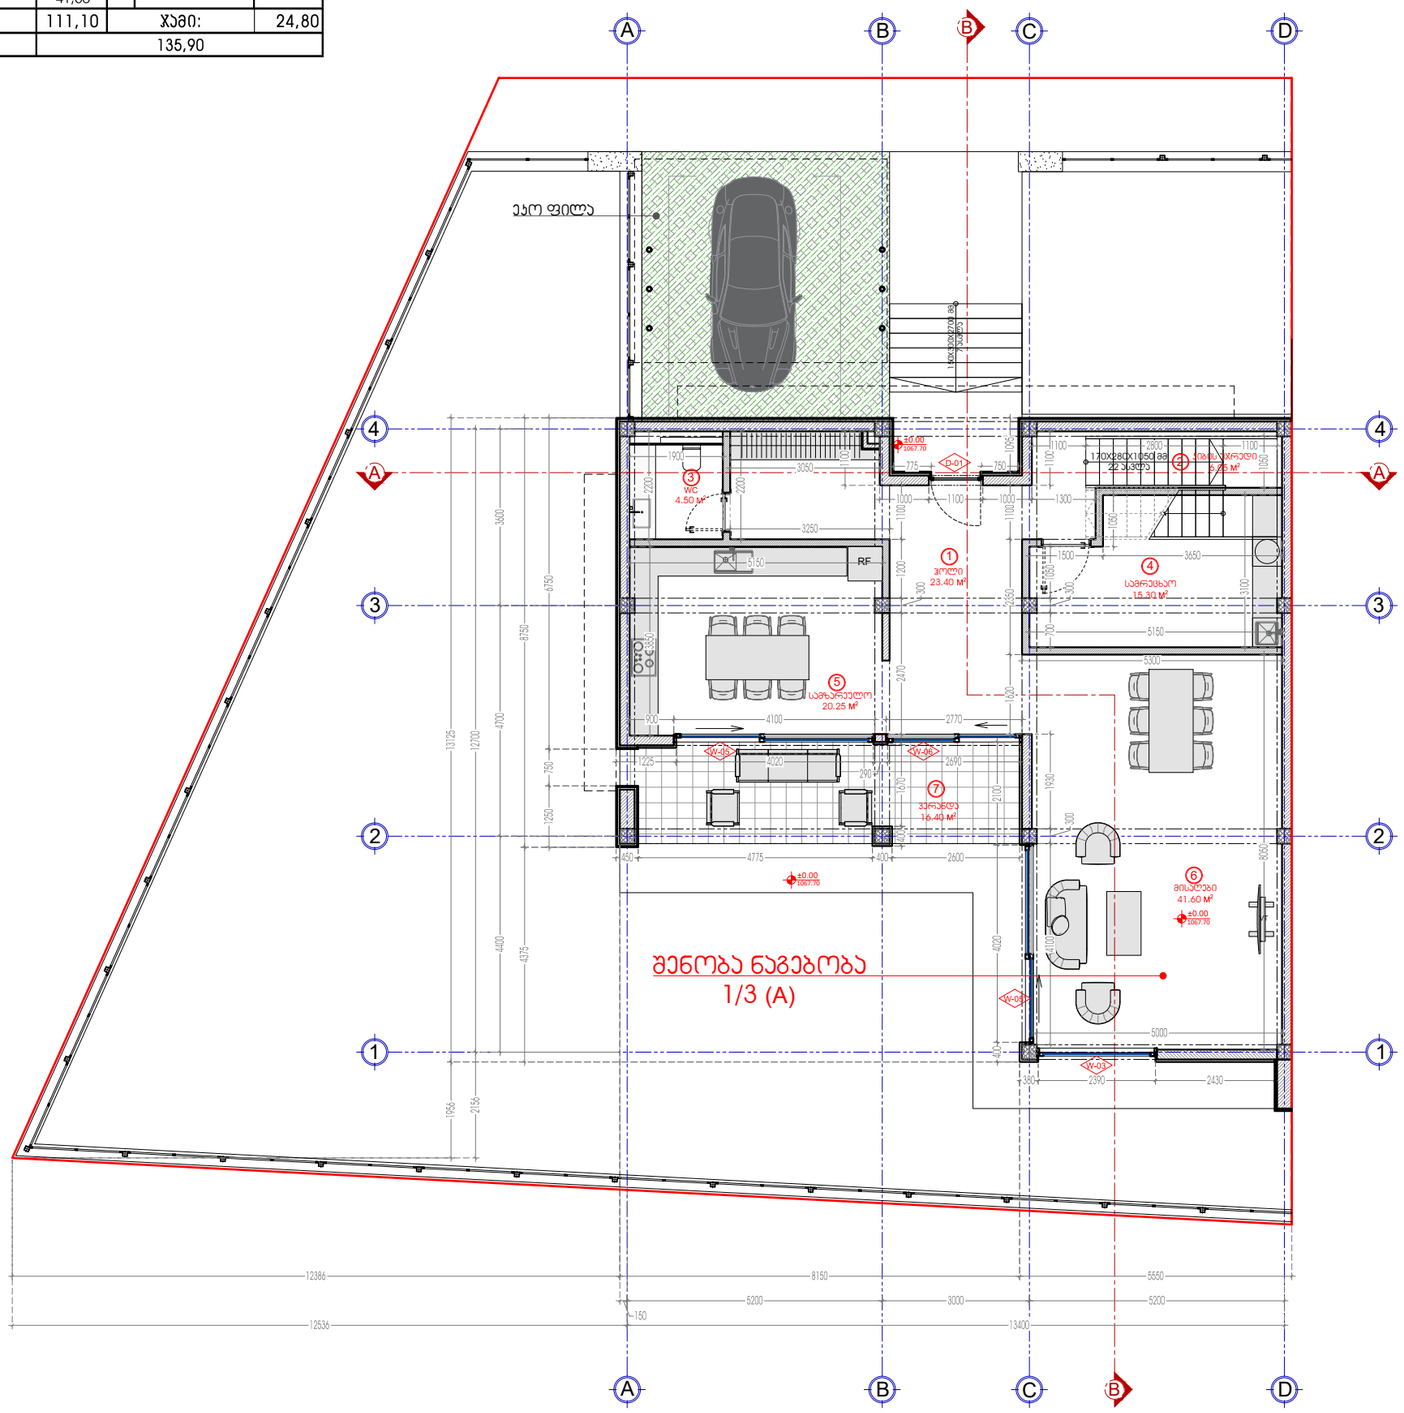

150X300X2700 მმ 7 ასვლა RF A B B 1234 A B ჩ D A B ჩ D 170X280X1050 მმ 22 ასვლა A1234 1 3 4 5 6 1067.70 1067.70 1067.70 ±0.00 ±0.00 ±0.00 2 7
ეკო ფილა შენობა ნაგებობა 1/3 (A) ჰოლი 23.40 4.50 სამრეცხაო 15.30 სამზარეულო 20.25 მისაღები 41.60კიბის უჯრედი 6.05 ვერანდა 16.40 არქიტექტორი თანამდებობა გვარი ხელმოწერა ნახაზი სტადია ფურცელი თარიღი მასშტაბი დამკვეთი: ფურცლები ფორმატი დაკვეთა # A - 3 ექსპლიკაცია პროექტი (აქრიტეტქურული პროექტი) დირექტორი შემსრულებელი ზ. სურგულაძე ზ. სურგულაძე 125 სართულის გეგმა ±0.00 ნიშნულზე A-5 სართულის გეგმა ±0.00 ნიშნულზე შპს "გ-9 გრუპი" ქ. თბილისი სოფ. ტაბახმელა, (ს/კ 81.02.29.376) ორი ერთ ბინიანი ინდივიდუალური საცხოვრებელი სახლი

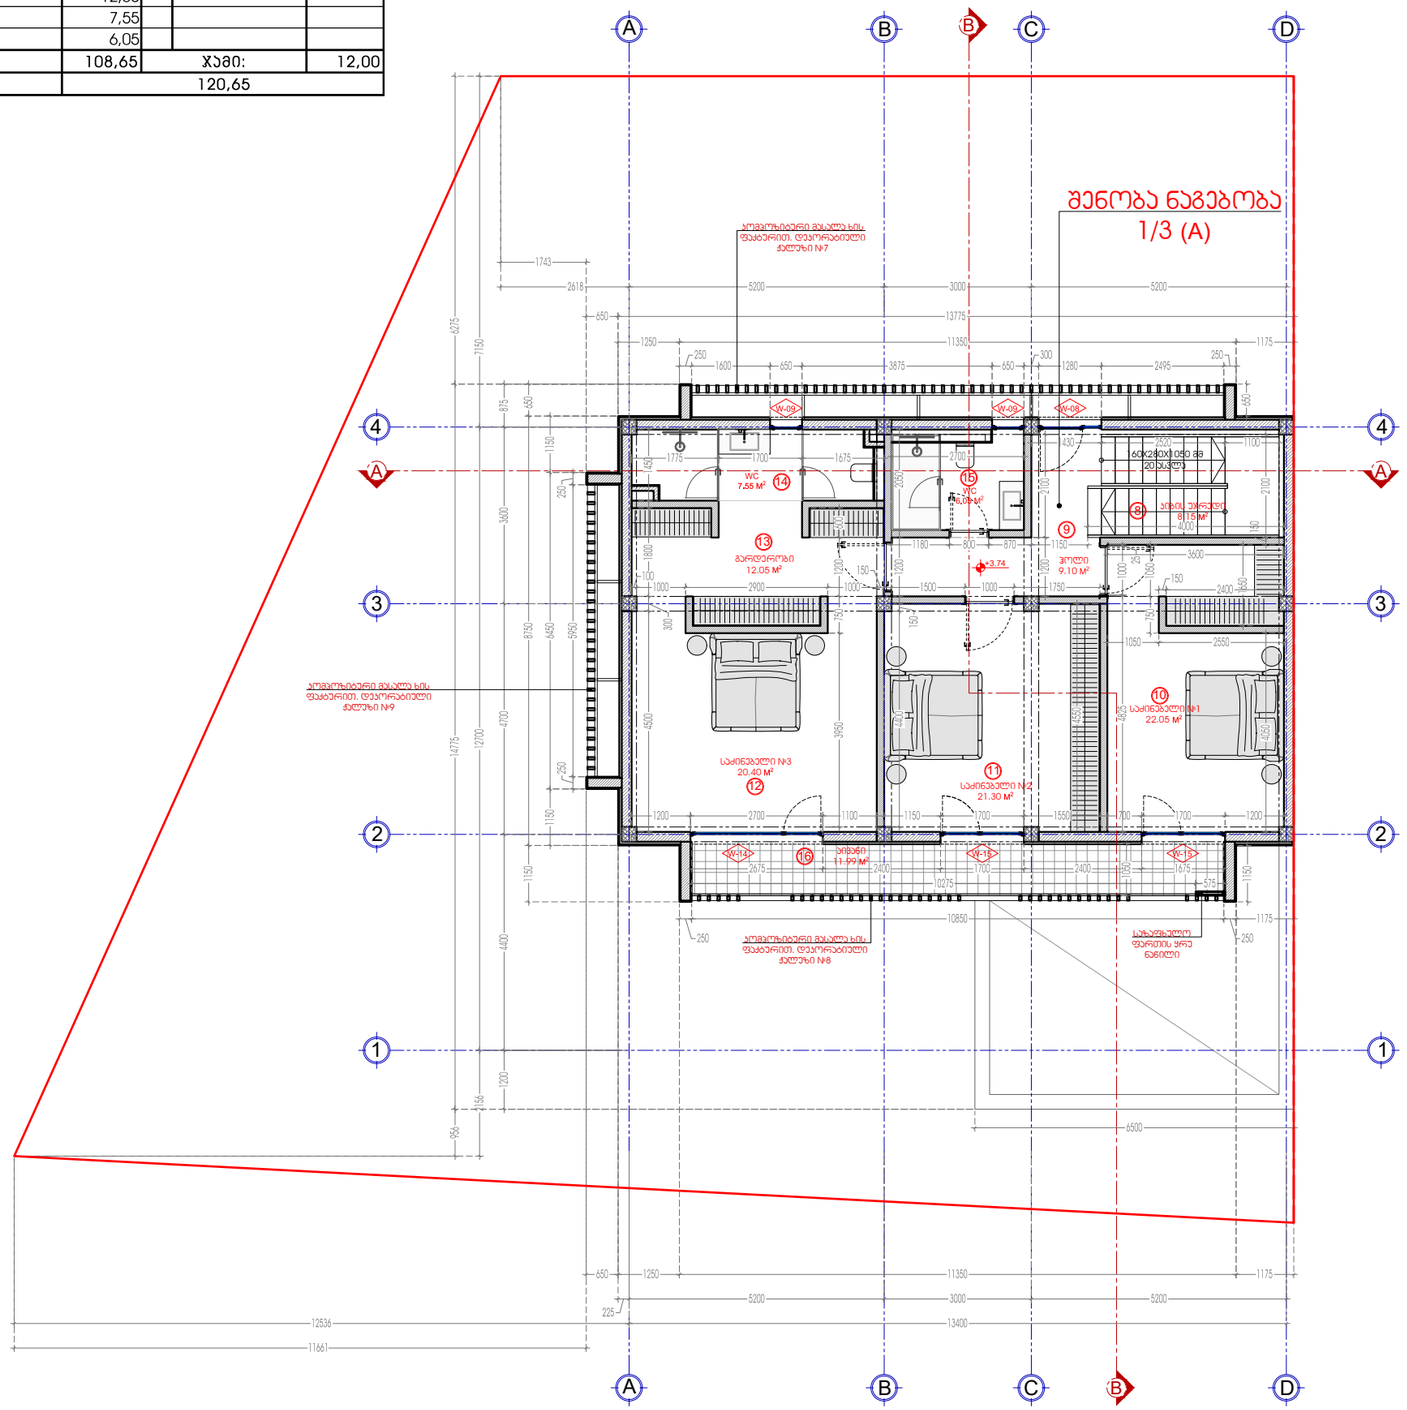

160X280X1050 მმ 20 ასვლა A B 1234 A B ჩ D A1234 A B B ჩ D 9 10 11 15 16 1213 14 8 +3.74
შენობა ნაგებობა 1/3 (A) კომპოზიტური მასალა ხის ფაქტურით. დეკორატიული ჟალუზი #8 კომპოზიტური მასალა ხის ფაქტურით. დეკორატიული ჟალუზი #7 კომპოზიტური მასალა ხის ფაქტურით. დეკორატიული ჟალუზი #9 საზაფხულო ფართის >რუ ნაწილი ჰოლი 9.10 საძინებელი #1 22.05 საძინებელი #2 21.30 აივანი 11.99 საძინებელი #3 20.40 გარდერობი 12.05 კიბის უჯრედი 8.15 არქიტექტორი თანამდებობა გვარი ხელმოწერა ნახაზი სტადია ფურცელი თარიღი მასშტაბი დამკვეთი: ფურცლები ფორმატი დაკვეთა # A - 3 ექსპლიკაცია პროექტი (აქრიტეტქურული პროექტი) დირექტორი შემსრულებელი ზ. სურგულაძე ზ. სურგულაძე 125 სართულის გეგმა +3.74 ნიშნულზე A-6 სართულის გეგმა +3.74 ნიშნულზე შპს "გ-9 გრუპი" ქ. თბილისი სოფ. ტაბახმელა, (ს/კ 81.02.29.376) ორი ერთ ბინიანი ინდივიდუალური საცხოვრებელი სახლი

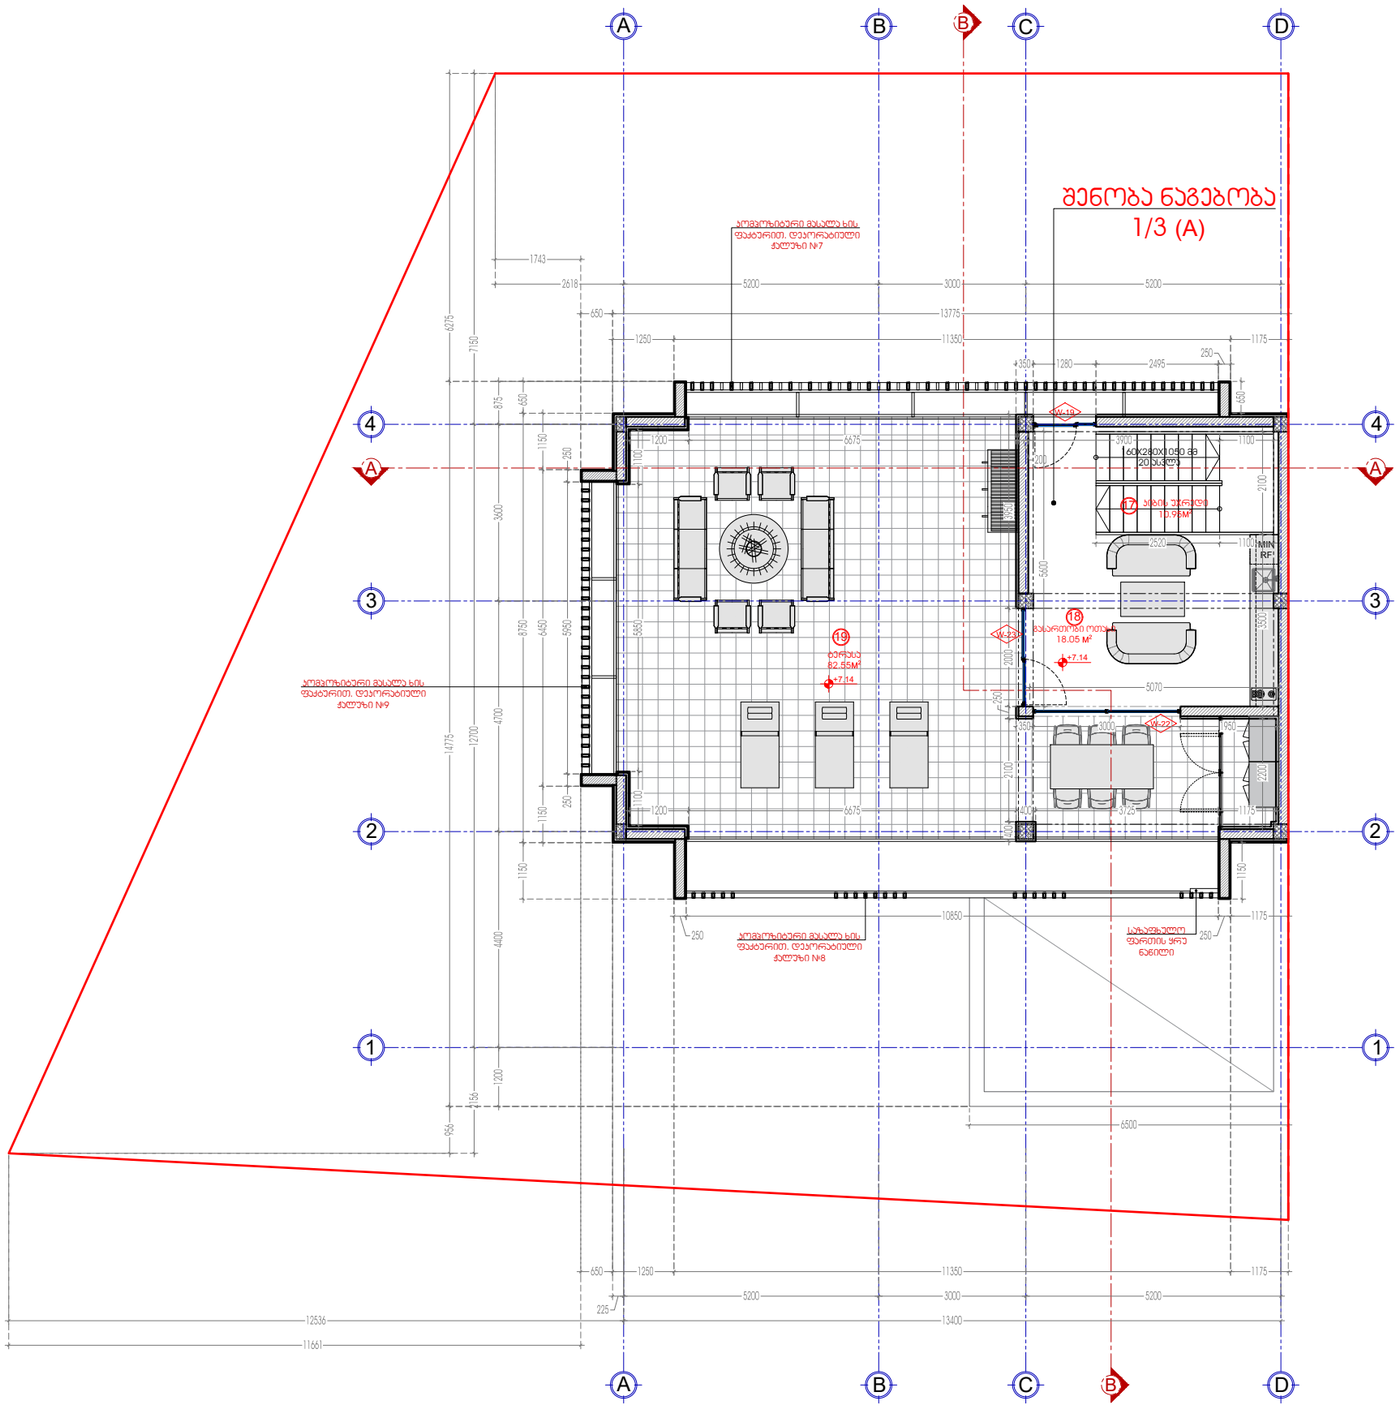

160X280X1050 მმ 20 ასვლა MIN RF A B 1234 A B ჩ D A1234 A B B ჩ D 18 19 +7.14 +7.14 17
შენობა ნაგებობა 1/3 (A) კომპოზიტური მასალა ხის ფაქტურით. დეკორატიული ჟალუზი #8 კომპოზიტური მასალა ხის ფაქტურით. დეკორატიული ჟალუზი #7 კომპოზიტური მასალა ხის ფაქტურით. დეკორატიული ჟალუზი #9 საზაფხულო ფართის >რუ ნაწილი ტერასა 82.55 კიბის უჯრედი 10.95 გასართობი ოთახი 18.05 არქიტექტორი თანამდებობა გვარი ხელმოწერა ნახაზი სტადია ფურცელი თარიღი მასშტაბი დამკვეთი: ფურცლები ფორმატი დაკვეთა # A - 3 ექსპლიკაცია პროექტი (აქრიტეტქურული პროექტი) დირექტორი შემსრულებელი ზ. სურგულაძე ზ. სურგულაძე 125 სართულის გეგმა +7.14 ნიშნულზე A-7 სართულის გეგმა +7.14 ნიშნულზე შპს "გ-9 გრუპი" ქ. თბილისი სოფ. ტაბახმელა, (ს/კ 81.02.29.376) ორი ერთ ბინიანი ინდივიდუალური საცხოვრებელი სახლი