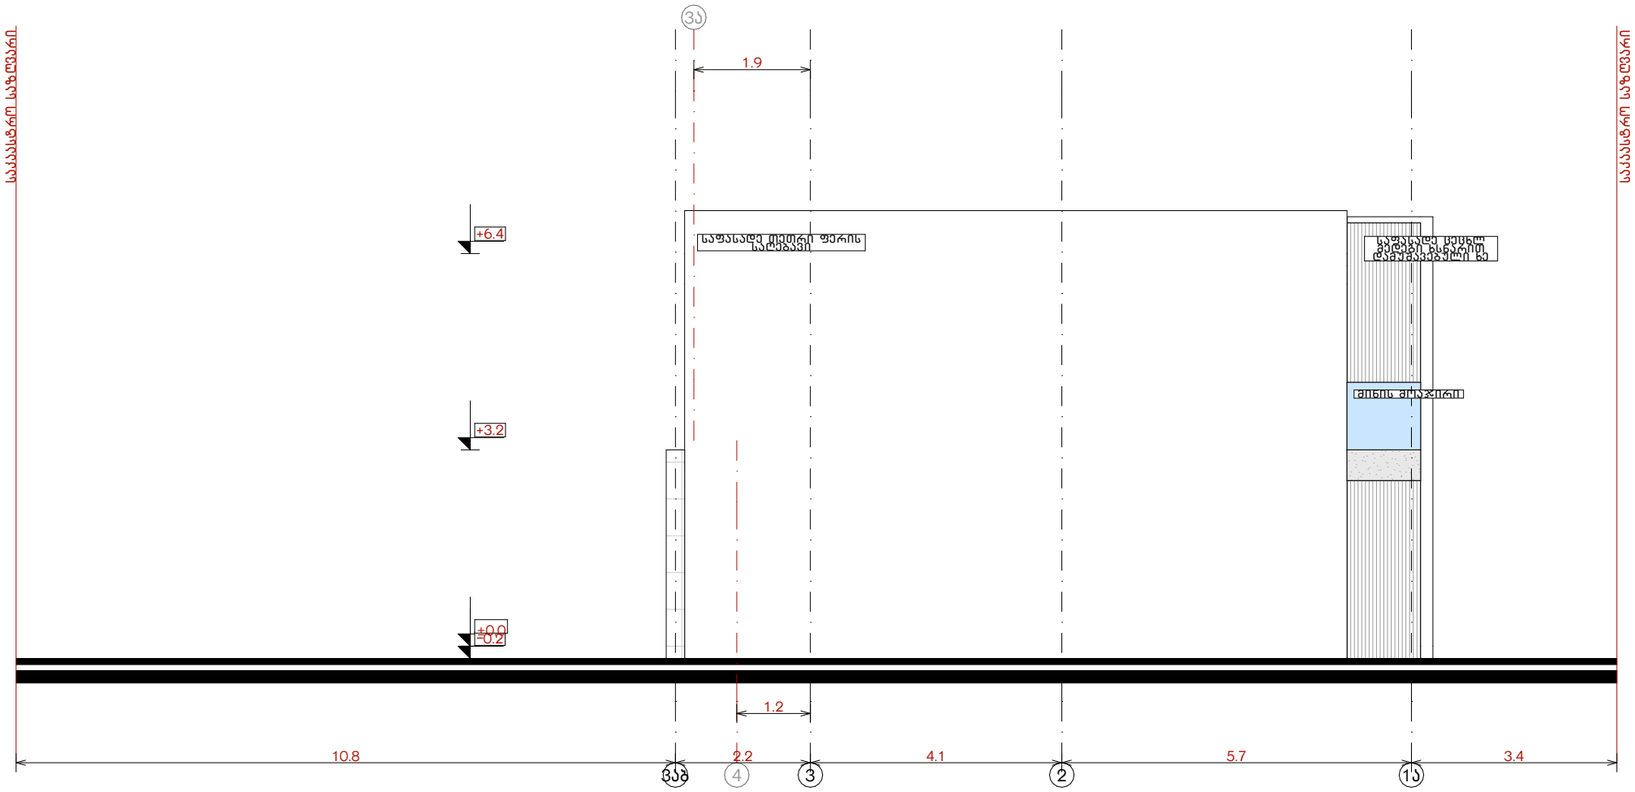

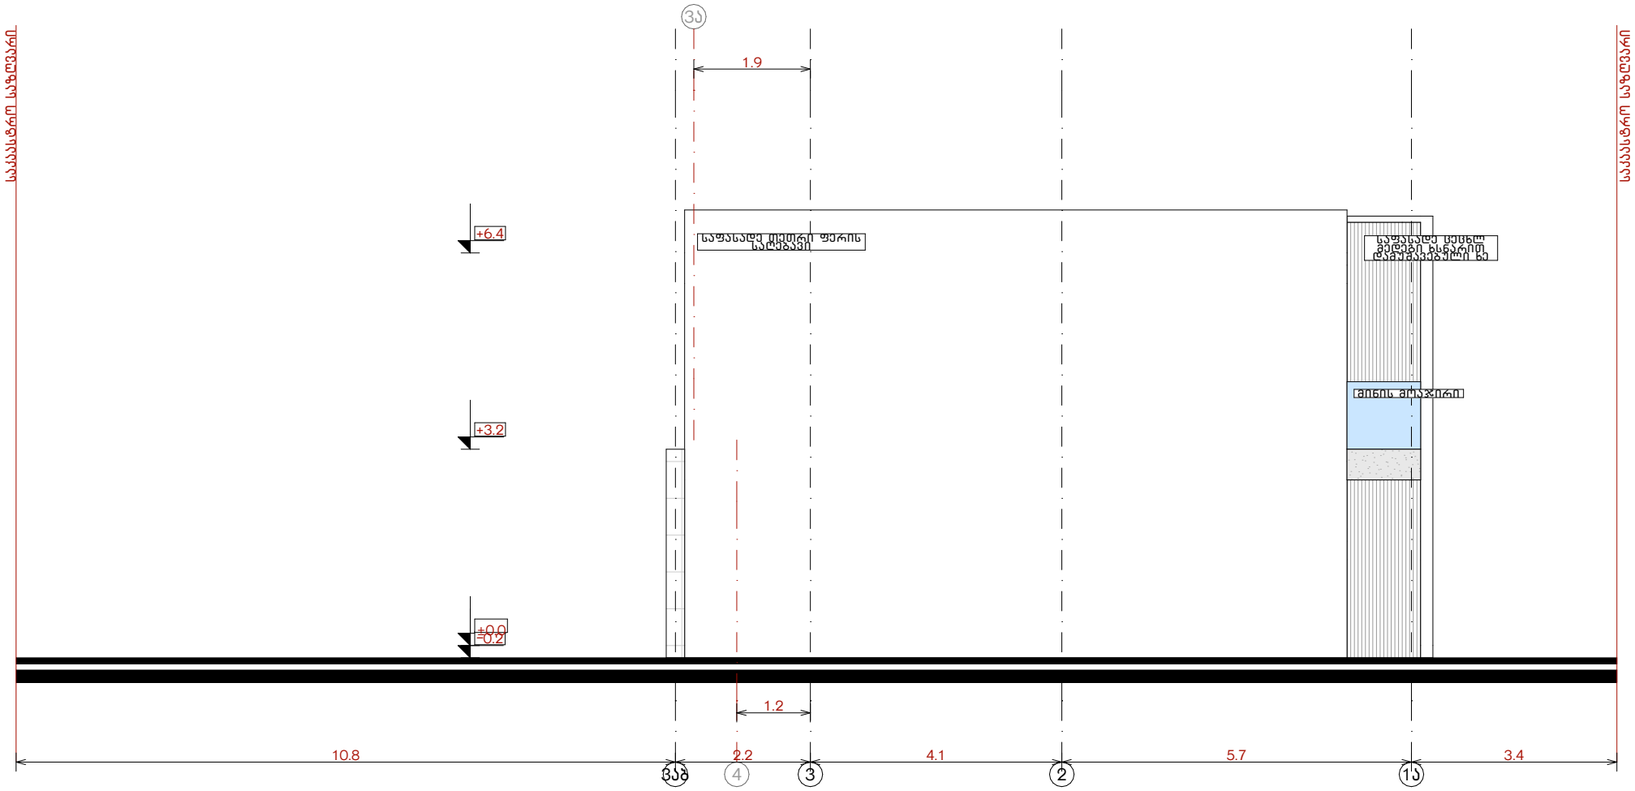

პროექტის სახელწოდება და მისამართი:
ერთ ბინიანი საცხოვრებელი სახლი
ქალაქი თბილისი, სოფელი დიღომი, ლუარსაბ ანდრონიკაშვილის ქუჩა
ს.კ. : 01.72.14.370.032

ნახაზის დასახელება
ფასადები: 1-3, 3-1 სკეციფიკაცია
მასშტაბი
1 : 100

საპროექტო ორგანიზაცია:
"ოპიზერს ხურო"
Architectural and construction company
Opizers khuro
მისამართი: ქ.თბილისი, ნ. რამიშვილის ქ. №35
Address: Tbilisi, N.Ramishvili Street #35
@ Info@Opizers.ge საიდენთიფიკაციო: 404732312

ოპიზერს

ორგანიზაციის დირექტორი	ჯ.ჩიკვაიძე	
პროექტის ავტორი	შ.პ.ს. ოპიზერს	
მთავარი არქიტექტორი	ჯ.ჩიკვაიძე	
მთავარი კონსტრუქტორი	თ. მორალიშვილი	

დამკვეთი:
შ.პ.ს. "ანთაბი 2024" საიდენთიფიკაციო : 405730525

ექსპლიკაცია/შენიშვნები

- ბეტონის ფილა.რიგელი
- ხერხსტის თბო ეფექტიანი ბლოკი
- ბეტონის კოლონა
- ბეტონის გისარი

თარიღი	2026
ფორმატი	A3
გვერდი	

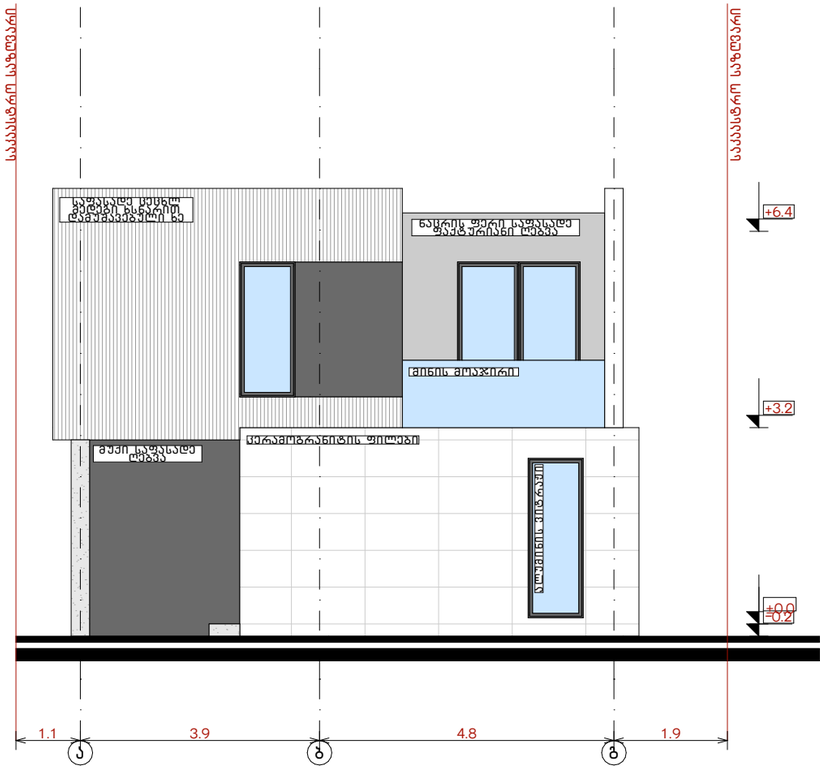

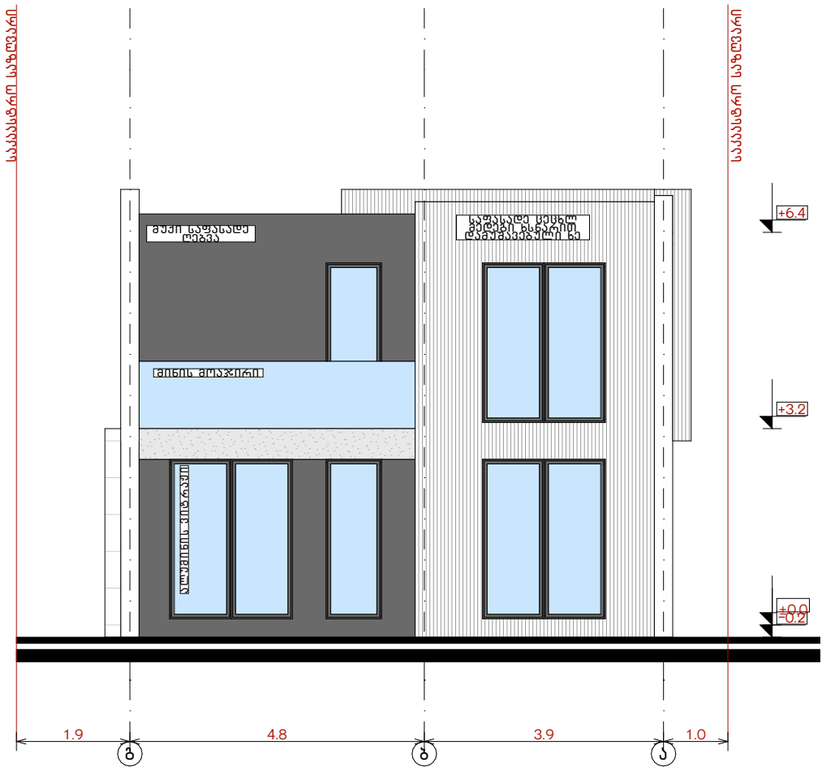

ნუმერაცია	1	2
დასახელება	კფ-1	კფ-2
მასალა		
რაოდენობა	5	4
ფართობი კვ	2.3 მ² = 11.5 მ²	5.2 მ² = 20.8 მ²
ნახაზი მასშტაბი 1:100	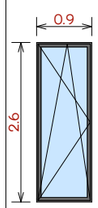	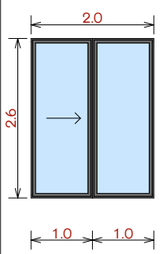

შენიშვნა: ნახაზზე ყარ-ფანჯარა აღნიშნულ გარე ფასადის მხრიდან

ჯამური რაოდენობა 32.3 მ²

პროექტის სახელწოდება და მისამართი:
ერთ ბინიანი საცხოვრებელი სახლი
ქალაქი თბილისი, სოფელი დიღომი, ლუარსაბ ანდრონიკაშვილის ქუჩა
ს.კ. : 01.72.14.370.032

ნახაზის დასახელება
ფასადები: ა-გ, გ-ა
მასშტაბი
1 : 100

საპროექტო ორგანიზაცია:
"ოპიზერს ხურო"
Architectural and construction company
Opizers khuro
მისამართი: ქ.თბილისი, ნ. რამიშვილის ქ. №35
Address: Tbilisi, N.Ramishvili Street #35
@ Info@Opizers.ge საიდენთიფიკაციო: 404732312

ოპიზერს

ორგანიზაციის დირექტორი	ჯ.ჩიკვაიძე	
პროექტის ავტორი	შ.პ.ს. ოპიზერს	
მთავარი არქიტექტორი	ჯ.ჩიკვაიძე	
მთავარი კონსტრუქტორი	თ. მორალიშვილი	

დამკვეთი:
შ.პ.ს. "ანთაბი 2024" საიდენთიფიკაციო : 405730525

ექსპლიკაცია/შენიშვნები

ბეტონის ფილა რიგელი
ცხრილების თბო ენერგო ბლოკი
ბეტონის კოლონა
ბეტონის ბულარი

თარიღი	2026
ფორმატი	A3
გვერდი	