ფასადი ა-გ ღერძებს შორის

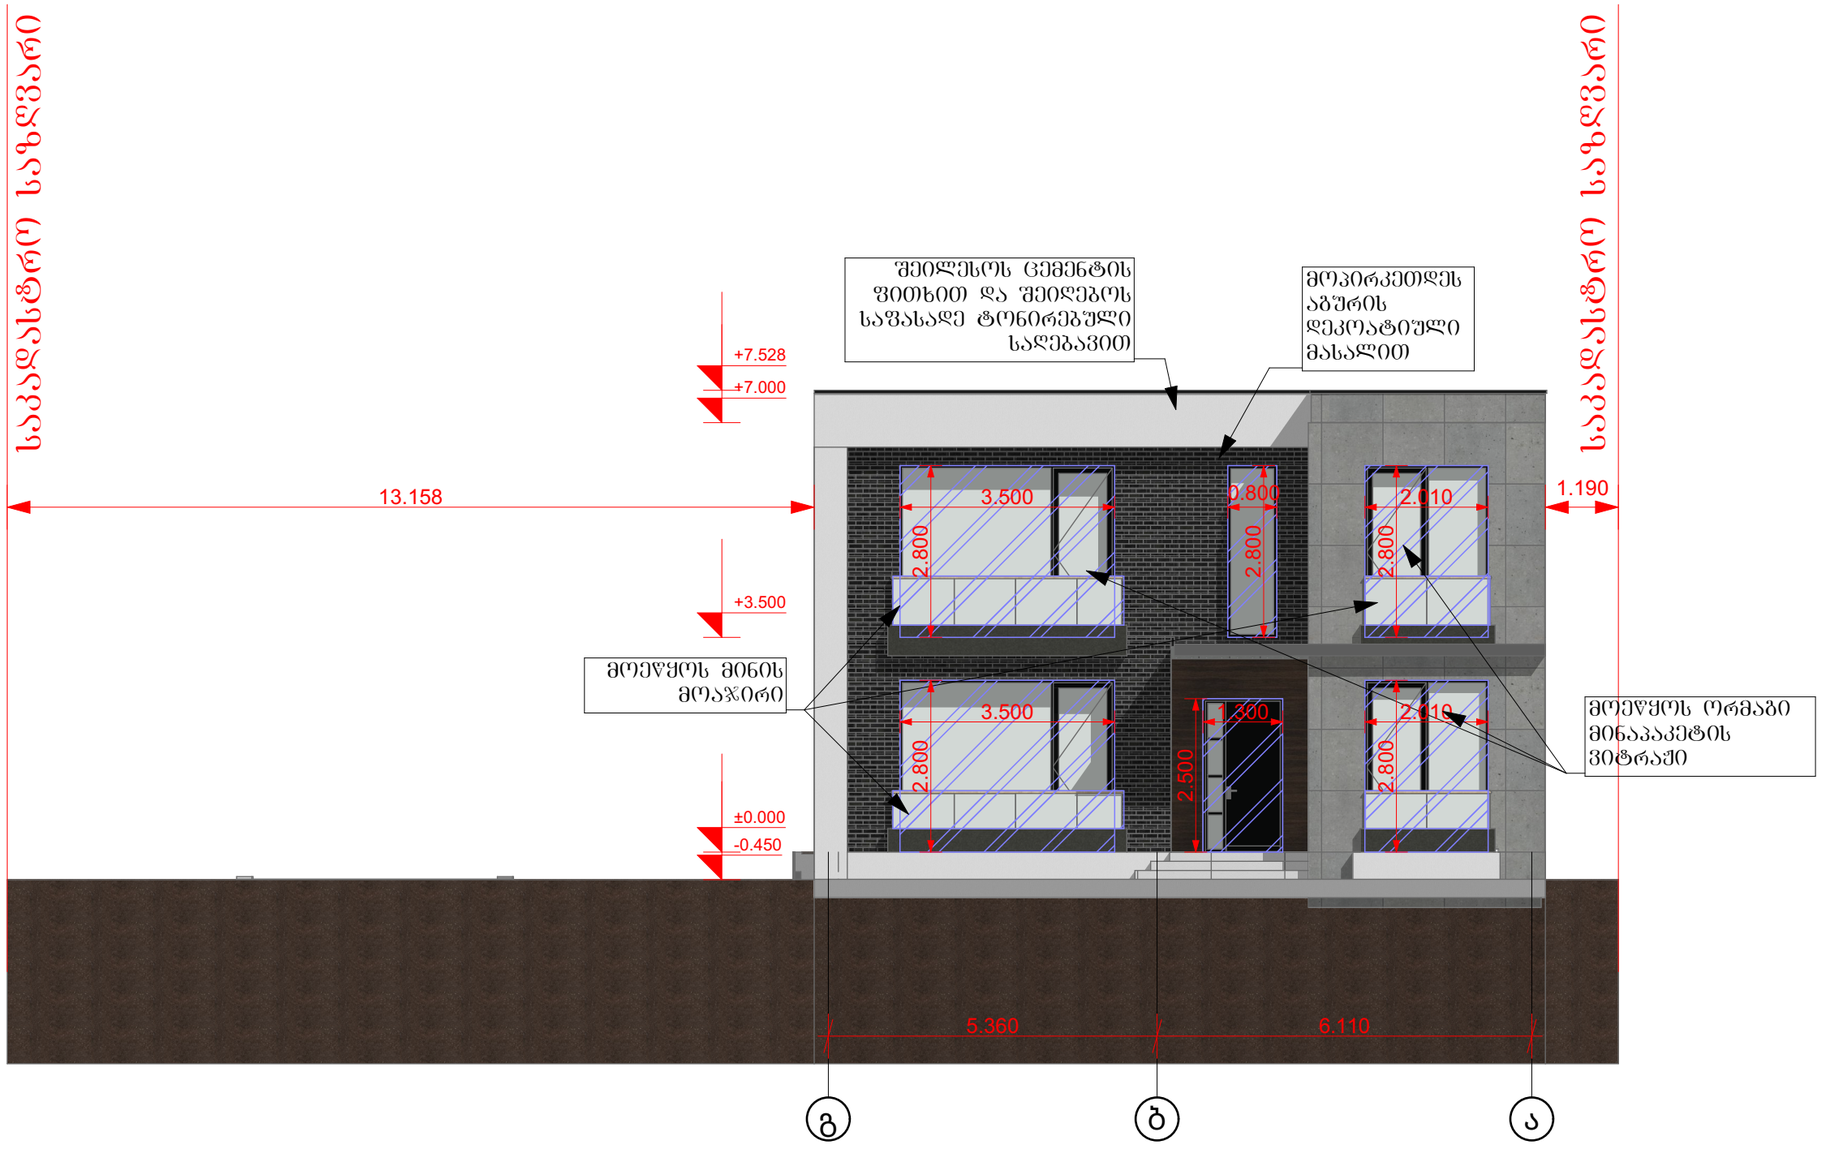

კორექტირებული არეალი

ტბსიფშკტ დბოშჩვოკბოვგკკტ ქბსიპგკ

ლჟ ლოვექძკვოუკტ ტბზოდშკჩპ ლოსჯოკ

ინდივიდუალური ერთბინიანი საცხოვრებელი სახლის არქიტექტურული პროექტი

დამკვეთი : შპს" ლუსსო ინვესტ"

მისამართი:ქალაქი თბილისი, ნიკოლოზ ჩაჩავას ქუჩა N 22

ს/კ : 01.72.14.209.008

incepto
BUILDING TRUST

E-MAIL : №ჩონტაცტ -მაილ

TEL : №ჩონტაცტ ჯონე უმბერ

ნახაზის დასახელება :

ფასადი ა-გ ღერძებს შორის

დირექტორი : გ.გვარამაძე	
მთავარი არქიტექტორი : გ.გვარამაძე	
არქიტექტორი : გ.გვარამაძე	
არქიტექტორი : თ.გიორგაძე	
დამხამრე არქიტექტორი :	
დამხამრე არქიტექტორი :	

თარიღი : 2024წ

ნახაზის დასახელება	ფასადი ა-გ ღერძებს შორის	
ფორმატი	მასშტაბი	გვერდი
A3	1:500, 1:100	34

ფასადი 1-5 ღერძებს შორის

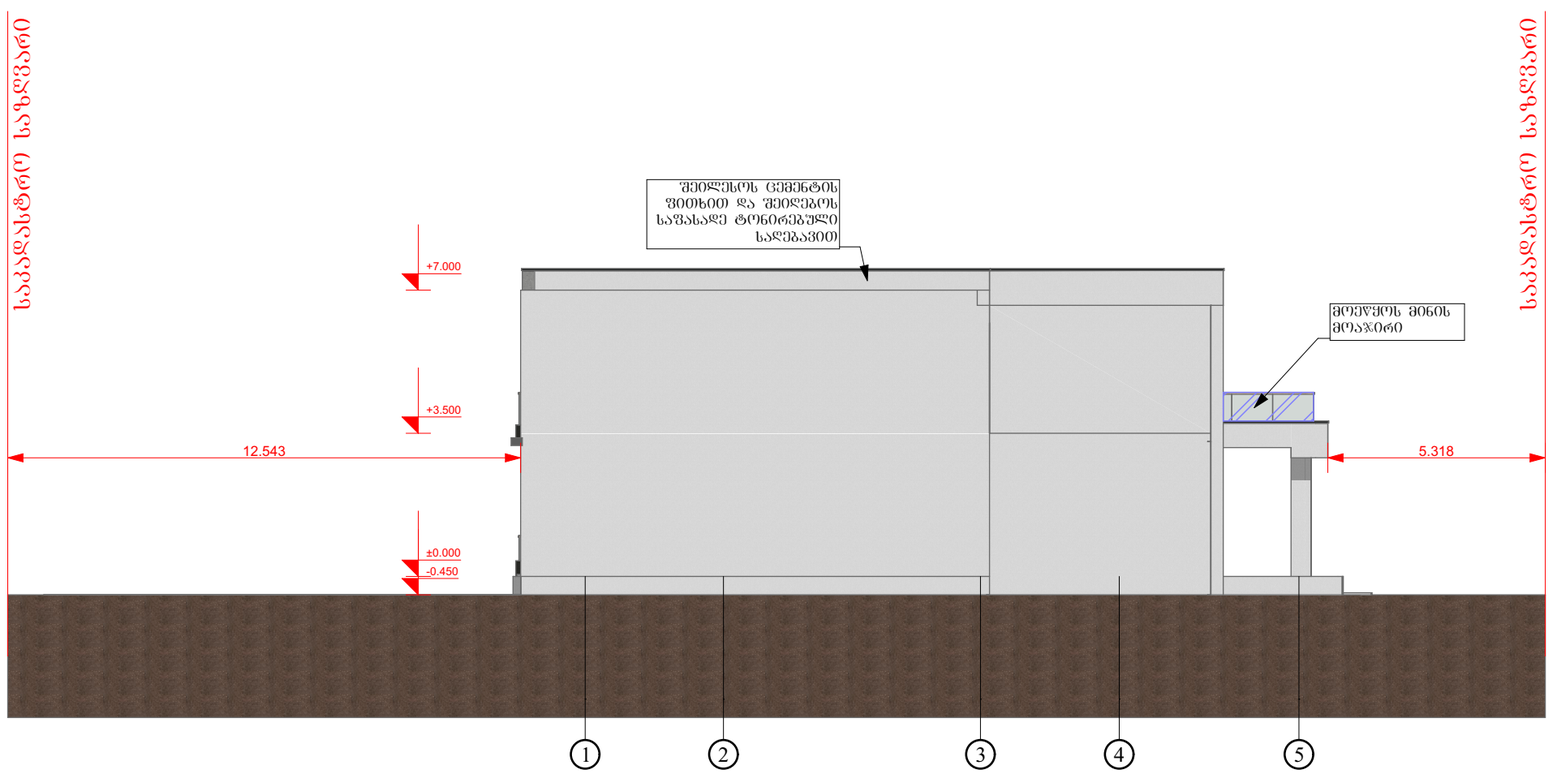

კორექტირებული არეალი

ტბსიფშკტ დბოშჩვოკბოვგკკტ ქბსიპგკ

ლჟ ლოვვქძკვოუკტ ტბზოდშ კჩპ ლოსძოკ

ინდივიდუალური ერთბინიანი საცხოვრებელი სახლის არქიტექტურული პროექტი

დამკვეთი : შპს" ლუსსო ინვესტ"

მისამართი:ქალაქი თბილისი, ნიკოლოზ ჩაჩავას ქუჩა N 22

ს/კ : 01.72.14.209.008

incepto
BUILDING TRUST

E-MAIL : №ჩონტაცტ -მაილ

TEL : №ჩონტაცტ ჰონე უმბერ

ნახაზის დასახელება :

ფასადი 1-5 ღერძებს შორის

დირექტორი : გ.გვარამაძე	
მთავარი არქიტექტორი : გ.გვარამაძე	
არქიტექტორი : გ.გვარამაძე	
არქიტექტორი : თ.გიორგაძე	
დამხამრე არქიტექტორი :	
დამხამრე არქიტექტორი :	

თარიღი : 2024წ

ნახაზის დასახელება	ფასადი 1-5 ღერძებს შორის

ფორმატი	მასშტაბი	გვერდი
A3	1:500, 1:150	35

ფასადი 1-5 ღერძებს შორის ღობის დატანით

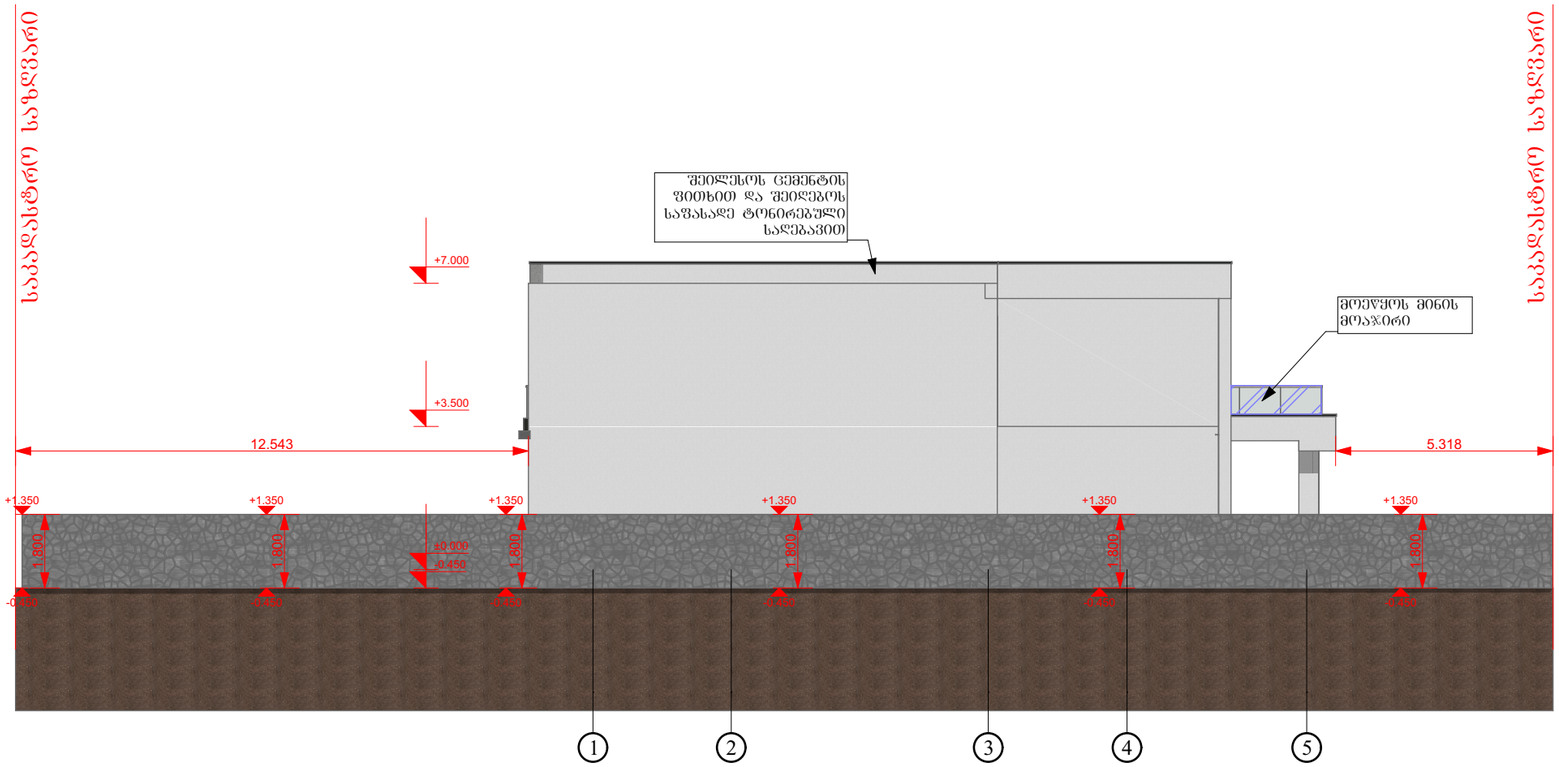

ტბსიფშკტ დბოშჩვოკშოვგკკტ ქბსიაგკ

ლჟ ლოვვქძკვოუკტ ტბბოდშსკჩვ ლოსძოკ

ინდივიდუალური ერთბინიანი საცხოვრებელი სახლის არქიტექტურული პროექტი

დამკვეთი : შპს" ლუსსო ინვესტ"

მისამართი:ქალაქი თბილისი, ნიკოლოზ ჩაჩავას ქუჩა N 22

ს/კ : 01.72.14.209.008

incepto BUILDING TRUST

E-MAIL : №ჩონტაცტ -მაილ

TEL : №ჩონტაცტ ჰონე შმბერ

ნახაზის დასახელება :

ფასადი 1-5 ღერძებს შორის ღობის დატანით

დირექტორი : გ.გვარამაძე	
მთავარი არქიტექტორი : გ.გვარამაძე	
არქიტექტორი : გ.გვარამაძე	
არქიტექტორი : თ.გიორგაძე	
დამხამრე არქიტექტორი :	
დამხამრე არქიტექტორი :	

თარიღი : 2024წ

ნახაზის დასახელება	~~ფასადი 1-5 ღერძებს შორის ღობის~~ დატანით

ფორმატი	მასშტაბი	გვერდი
A3	1:150	36

ფასადი გ-ა ღერძებს შროის

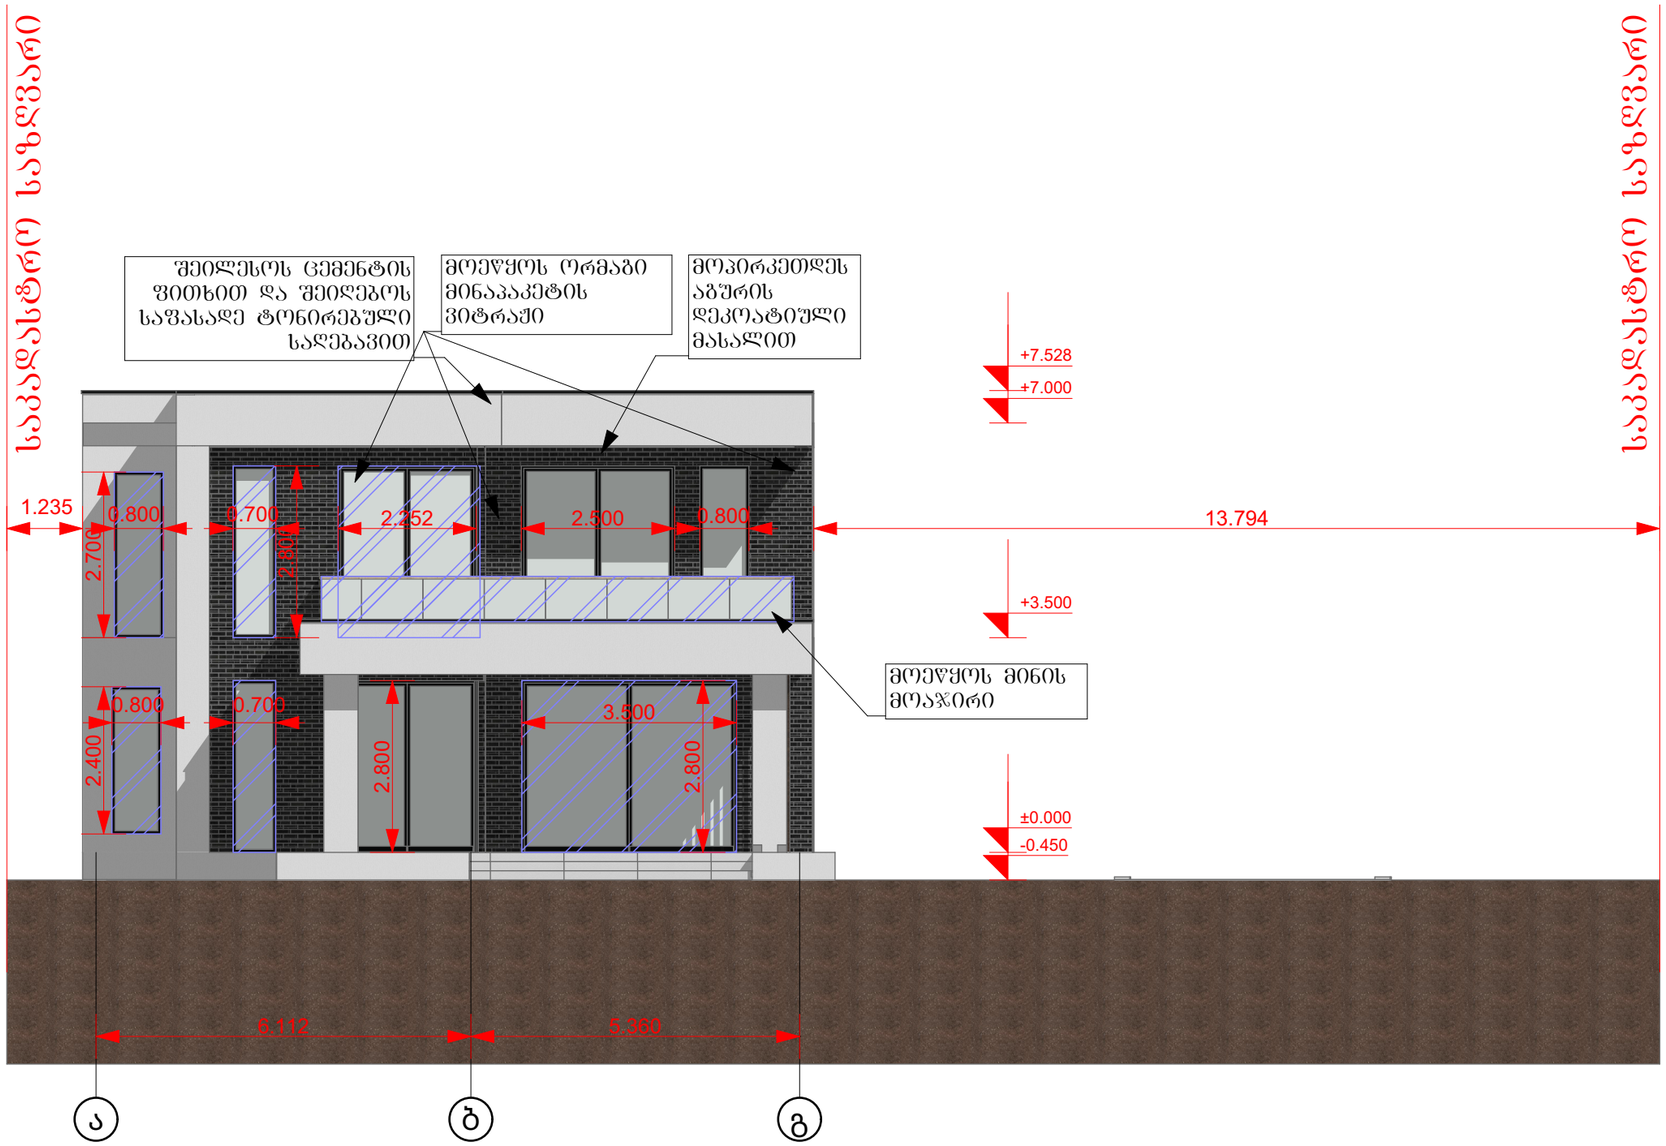

კორექტირებული არეალი

ტბისუბნის დაბოძვოკბოვგაკეტ ქბსიპგკ

ლიკ ლოვექძკვოუკეტ ტბბოდმსკრპ ლოსძოკ

ინდივიდუალური ერთბინიანი საცხოვრებელი სახლის არქიტექტურული პროექტი

დამკვეთი : შპს" ლუსსო ინვესტ"

მისამართი:ქალაქი თბილისი, ნიკოლოზ ჩაჩავას ქუჩა N 22

ს/კ : 01.72.14.209.008

incepto
BUILDING TRUST

E-MAIL : №ჩონტაცტ -მაილ

TEL : №ჩონტაცტ ჭონე უმბერ

ნახაზის დასახელება :

ფასადი გ-ა ღერძებს შროის

დირექტორი : გ.გვარამაძე	გ.გვარამაძე
მთავარი არქიტექტორი : გ.გვარამაძე	გ.გვარამაძე
არქიტექტორი : გ.გვარამაძე	
არქიტექტორი : თ.გიორგამე	თ.გიორგამე
დამხამრე არქიტექტორი :	
დამხამრე არქიტექტორი :	

თარიღი : 2024წ

ნახაზის დასახელება	ფასადი გ-ა ღერძებს შროის

ფორმატი	მასშტაბი	გვერდი
A3	1:500, 1:100	37

ფასადი გ-ა ღერძებს შროის ღობის დატანით

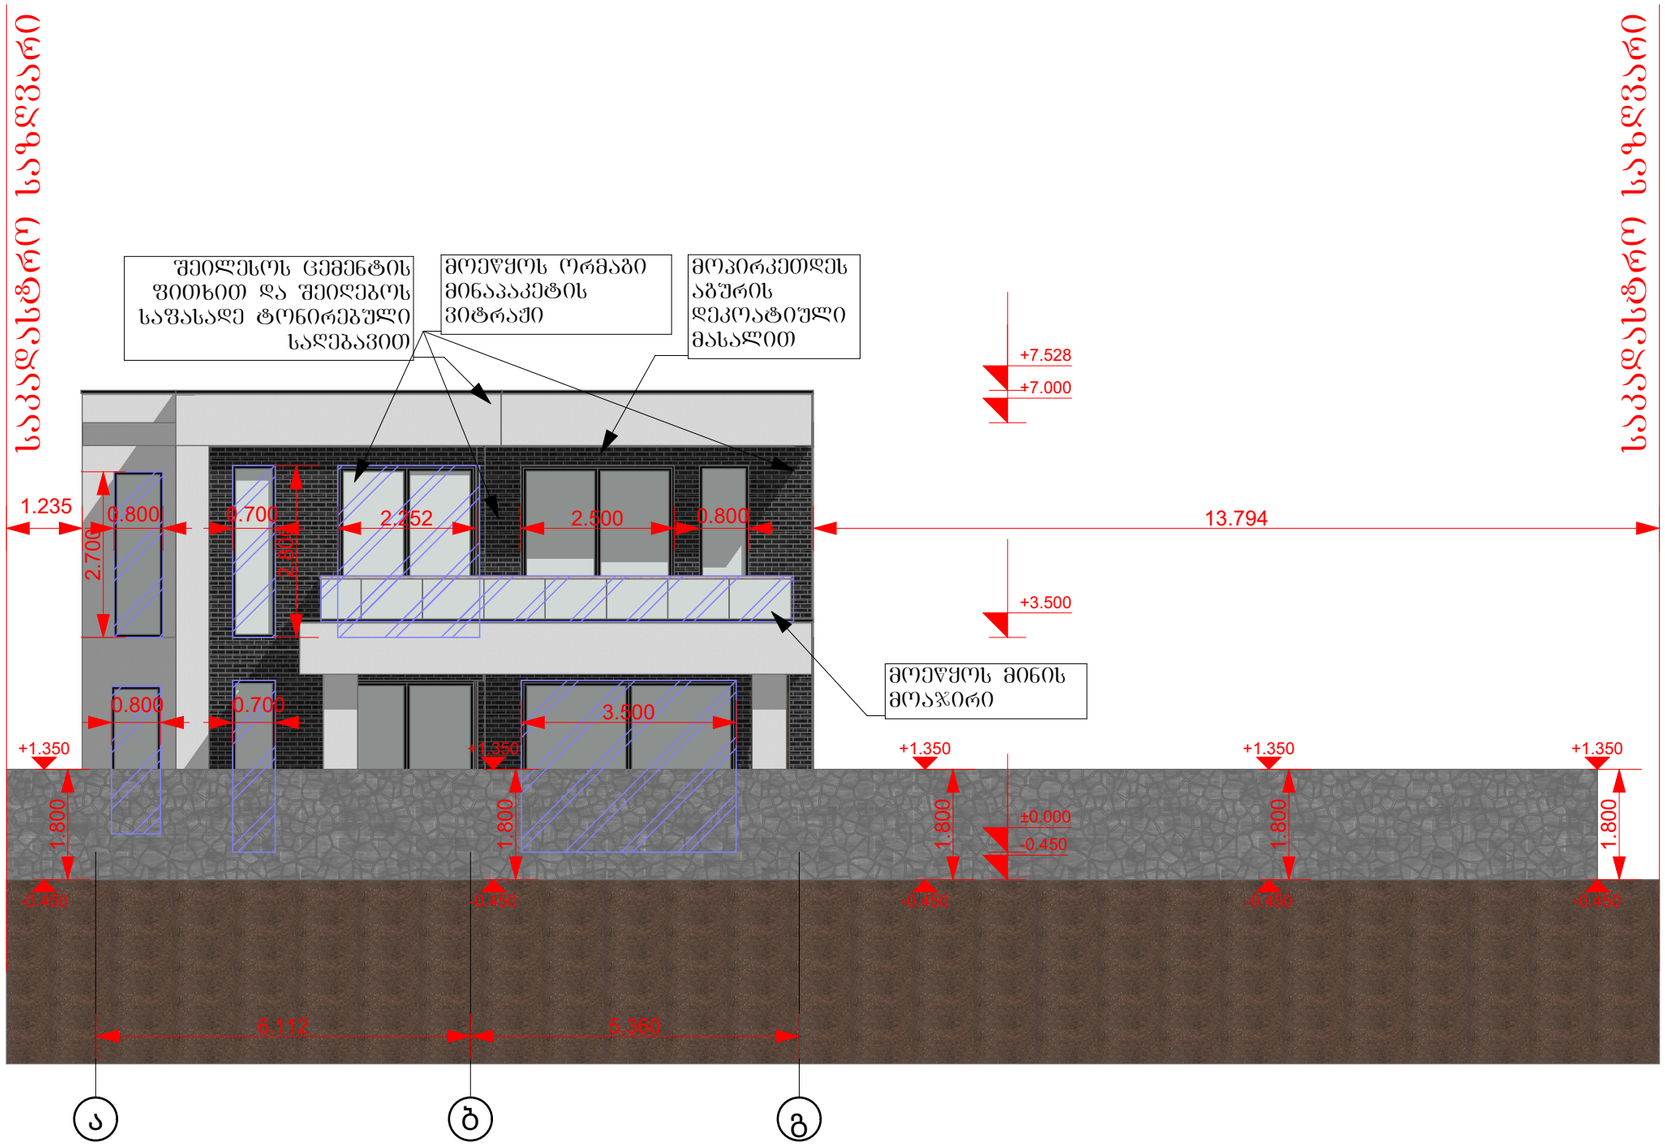

ტბსიფშკტ დბოშჩვოკშოვგკკტ ქბსიპგკ

ლჟ ლოვვქძკვოუკტ ტბშოდშსკჩვ ლოსჯოკ

ინდივიდუალური ერთბინიანი საცხოვრებელი სახლის არქიტექტურული პროექტი

დამკვეთი : შპს" ლუსსო ინვესტ"

მისამართი:ქალაქი თბილისი, ნიკოლოზ ჩაჩავას ქუჩა N 22

ს/კ : 01.72.14.209.008

incepto
BUILDING TRUST

E-MAIL : №ჩონტაცტ -მაილ

TEL : №ჩონტაცტ ჯონე შმბერ

ნახაზის დასახელება :

ფასადი გ-ა ღერძებს შროის ღობის დატანით

დირექტორი : გ.გვარამაძე	
მთავარი არქიტექტორი : გ.გვარამაძე	
არქიტექტორი : გ.გვარამაძე	
არქიტექტორი : თ.გიორგაძე	
დამხამრე არქიტექტორი :	
დამხამრე არქიტექტორი :	

თარიღი : 2024წ

ნახაზის დასახელება	ფასადი გ-ა ღერძებს შროის ღობის დატანით

ფორმატი	მასშტაბი	გვერდი
A3	1:100	38

ფასადი 5-1 ღერძებს შორის

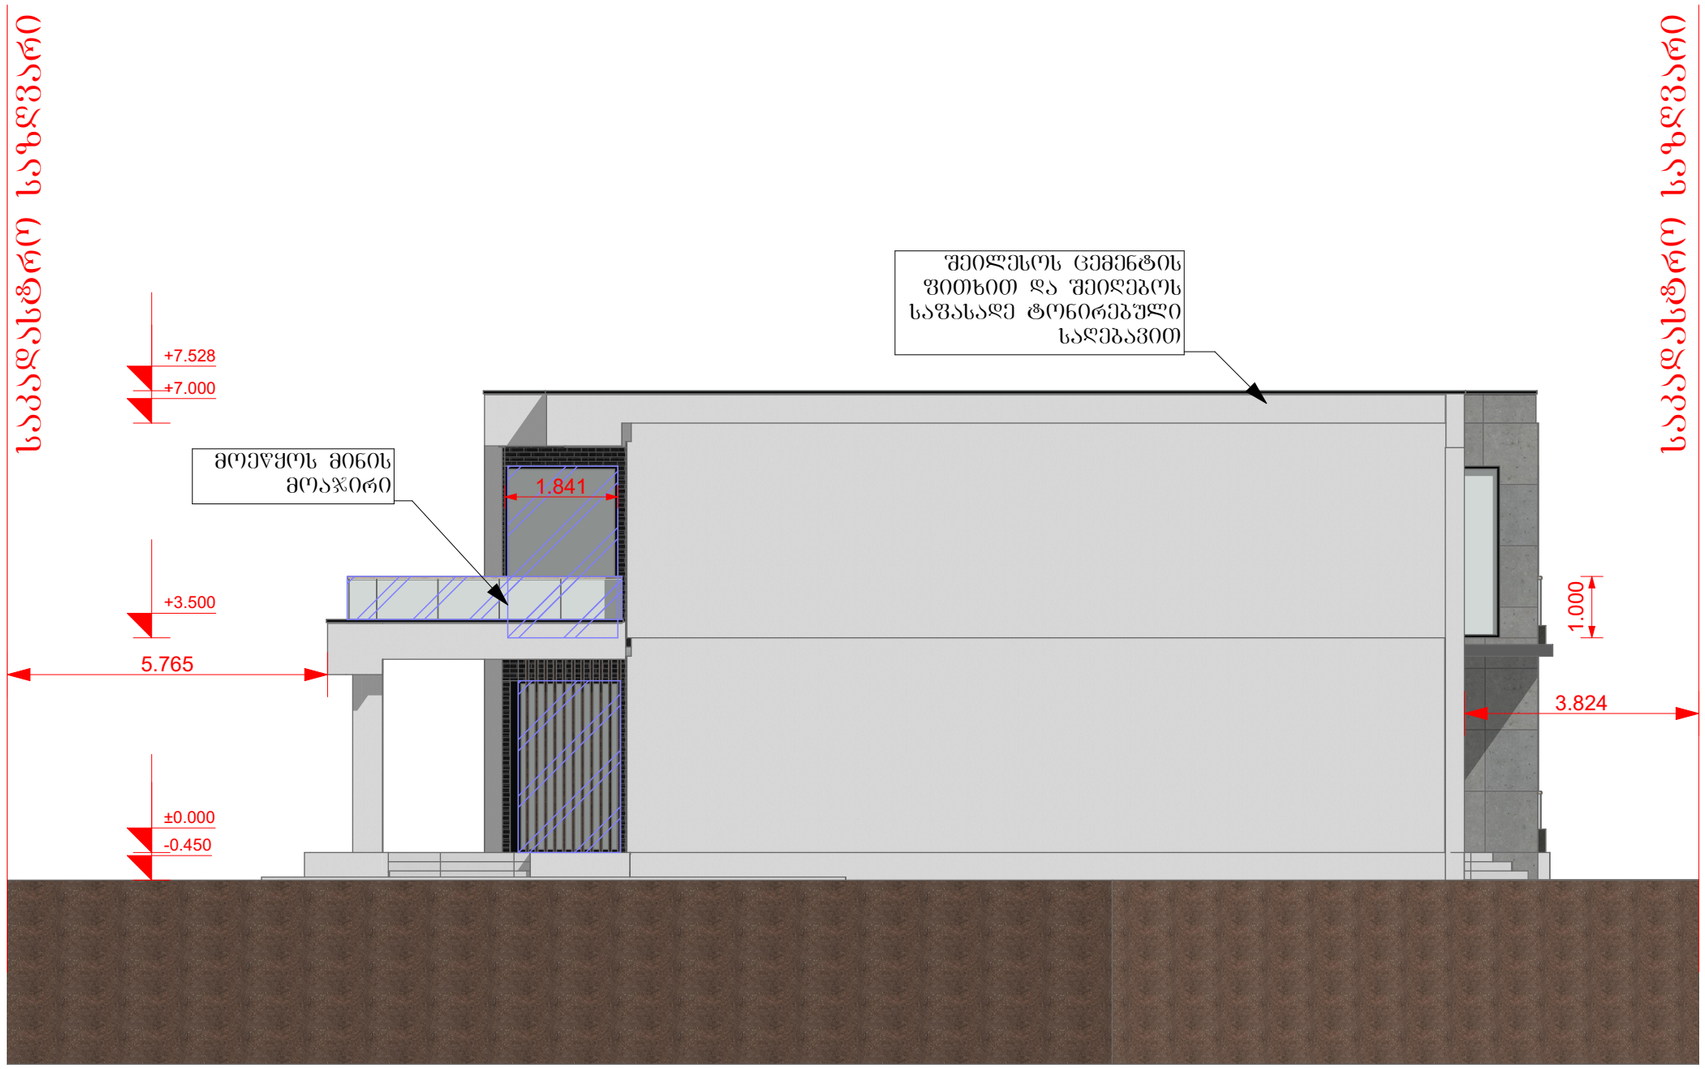

საბაზისო სიმაღლე

კორექტირებული არეალი

ტბსიფშკტ დბოშჩვოკბოვგკკტ ქბსიპგკ

ლჟ ლოპვქძკვოუკტ ტბზოდშ კჩპ ლოსჯოკ

ინდივიდუალური ერთბინიანი საცხოვრებელი სახლის არქიტექტურული პროექტი

დამკვეთი : შპს" ლუსსო ინვესტ"

მისამართი:ქალაქი თბილისი, ნიკოლოზ ჩაჩავას ქუჩა N 22

ს/კ : 01.72.14.209.008

incepto
BUILDING TRUST

E-MAIL : №ჩონტაცტ -მაილ

TEL : №ჩონტაცტ ჰონე შმბერ

ნახაზის დასახელება :

ფასადი 5-1 ღერძებს შორის

დირექტორი : გ.გვარამაძე	
მთავარი არქიტექტორი : გ.გვარამაძე	
არქიტექტორი : გ.გვარამაძე	
არქიტექტორი : თ.გიორგაძე	
დამხამრე არქიტექტორი :	
დამხამრე არქიტექტორი :	

თარიღი : 2024წ

ნახაზის დასახელება	ფასადი 5-1 ღერძებს შორის

ფორმატი	მასშტაბი	გვერდი
A3	1:500, 1:100	39

კარ-ფანჯრის სპეციფიკაცია

Element ID	D-01	D-02	D-03	D-04	D-05	D-06	WD-01	WD-02	WD-03
2D გეგმა	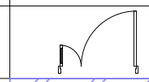	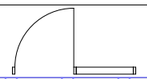							
3D აქსონომეტრია	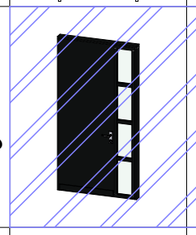	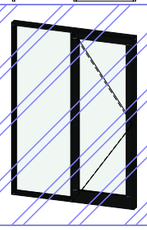	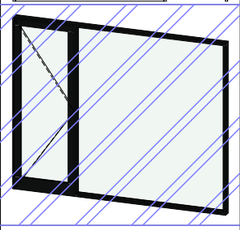	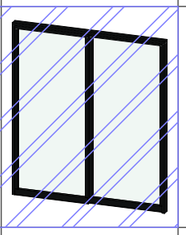	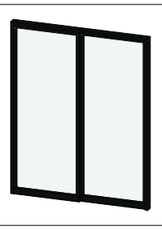	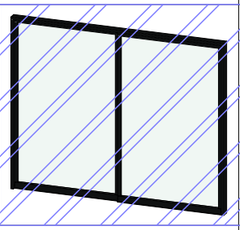			
გაბარიტები	1.300×2.500	2.010×2.800	3.500×2.800	2.500×2.800	2.250×2.800	3.500×2.800	0.800×2.800	0.700×2.800	0.800×2.400
რაოდენობა	1	2	2	1	2	1	3	2	1
ფართობი	3.25	5.63	9.80	7.00	6.30	9.80	2.24	1.96	1.92

Element ID	WD-04	WD-06	WD-07	
2D გეგმა				
3D აქსონომეტრია	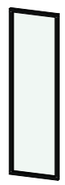	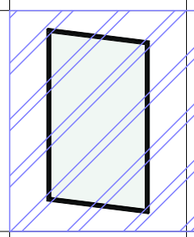	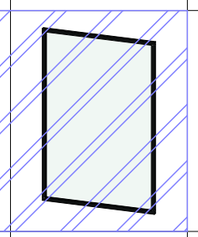	
გაბარიტები	0.800×2.700	1.667×2.800	1.841×2.800	
რაოდენობა	1	1	1	18
ფართობი	2.16	4.67	5.16	88.06 m²

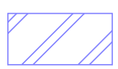
კორექტირებული არეალი

ტბსიფშკტ დბოშჩვოკბოვგკკტ ქბსიპგკ

ლჟ ლოპვქძკვოუკტ ტბზოდშ კჩპ ლოსჯოკ

ინდივიდუალური ერთბინიანი საცხოვრებელი სახლის არქიტექტურული პროექტი

დამკვეთი : შპს" ლუსსო ინვესტ"

მისამართი:ქალაქი თბილისი, ნიკოლოზ ჩაჩავას ქუჩა N 22

ს/კ : 01.72.14.209.008

incepto
BUILDING TRUST

E-MAIL : №ჩონტაცტ -მაილ

TEL : №ჩონტაცტ ჯონე შმბერ

ნახაზის დასახელება :

კარ-ფანჯრის სპეციფიკაცია

დირექტორი : გ.გვარამაძე	
მთავარი არქიტექტორი : გ.გვარამაძე	
არქიტექტორი : გ.გვარამაძე	
არქიტექტორი : თ.გიორგაძე	
დამხამრე არქიტექტორი :	
დამხამრე არქიტექტორი :	

თარიღი : 2024წ

ნახაზის დასახელება	კარ-ფანჯრის სპეციფიკაცია

ფორმატი	მასშტაბი	გვერდი
A3	1:1	40