შენობა №1

შენობა №2

შენობა №3

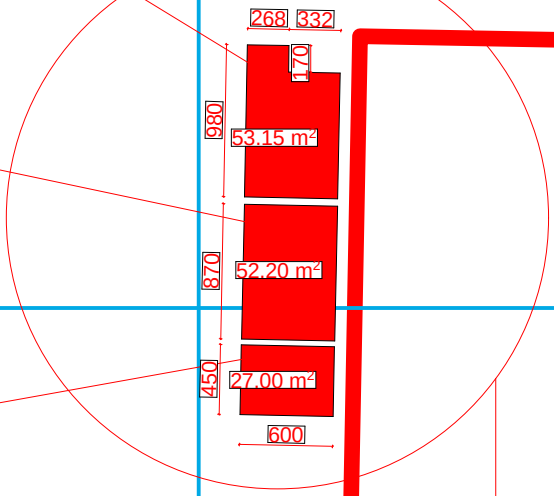

1/1

საპროექტო შენობის
ადგილმდებარეობა


შენობა №1
შენობა №2
შენობა №3

შენობა №1

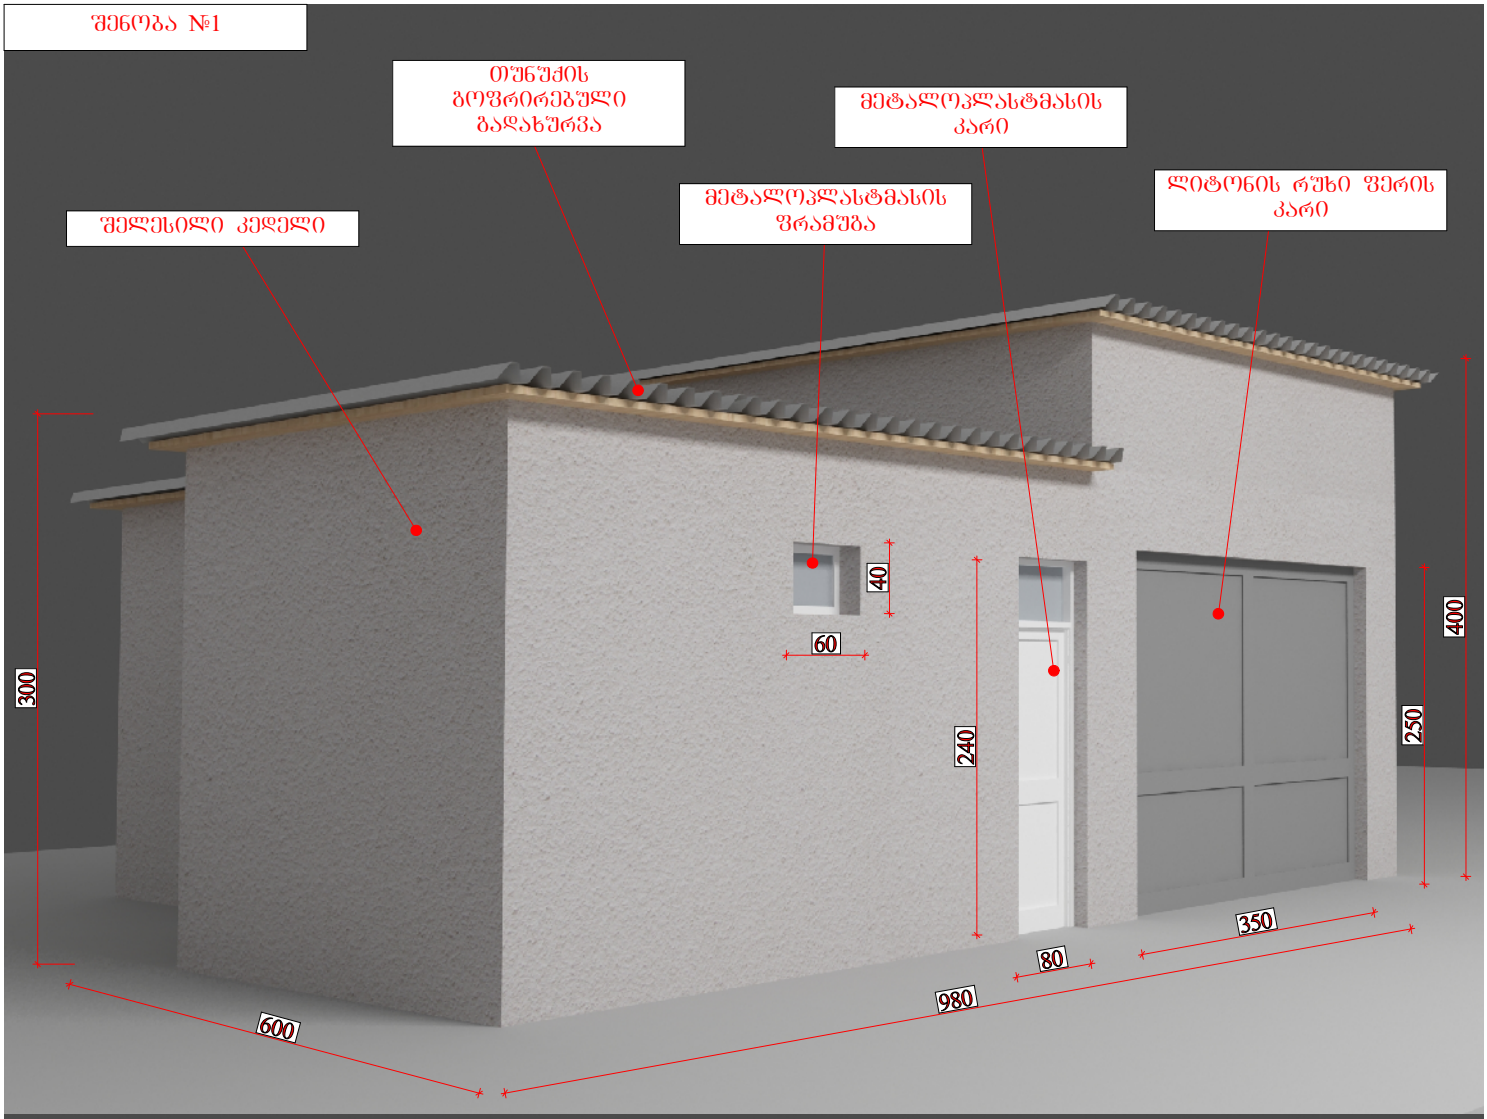
თუნუქის
გოფრირებული
გადახურვა
მეტალოპლასტმასის
კარი
შელესილი კედელი
მეტალოპლასტმასის
ფრამუგა
ლიტონის რუხი ფერის
კარი
40
60
300
240
400
250
80
350
600
980

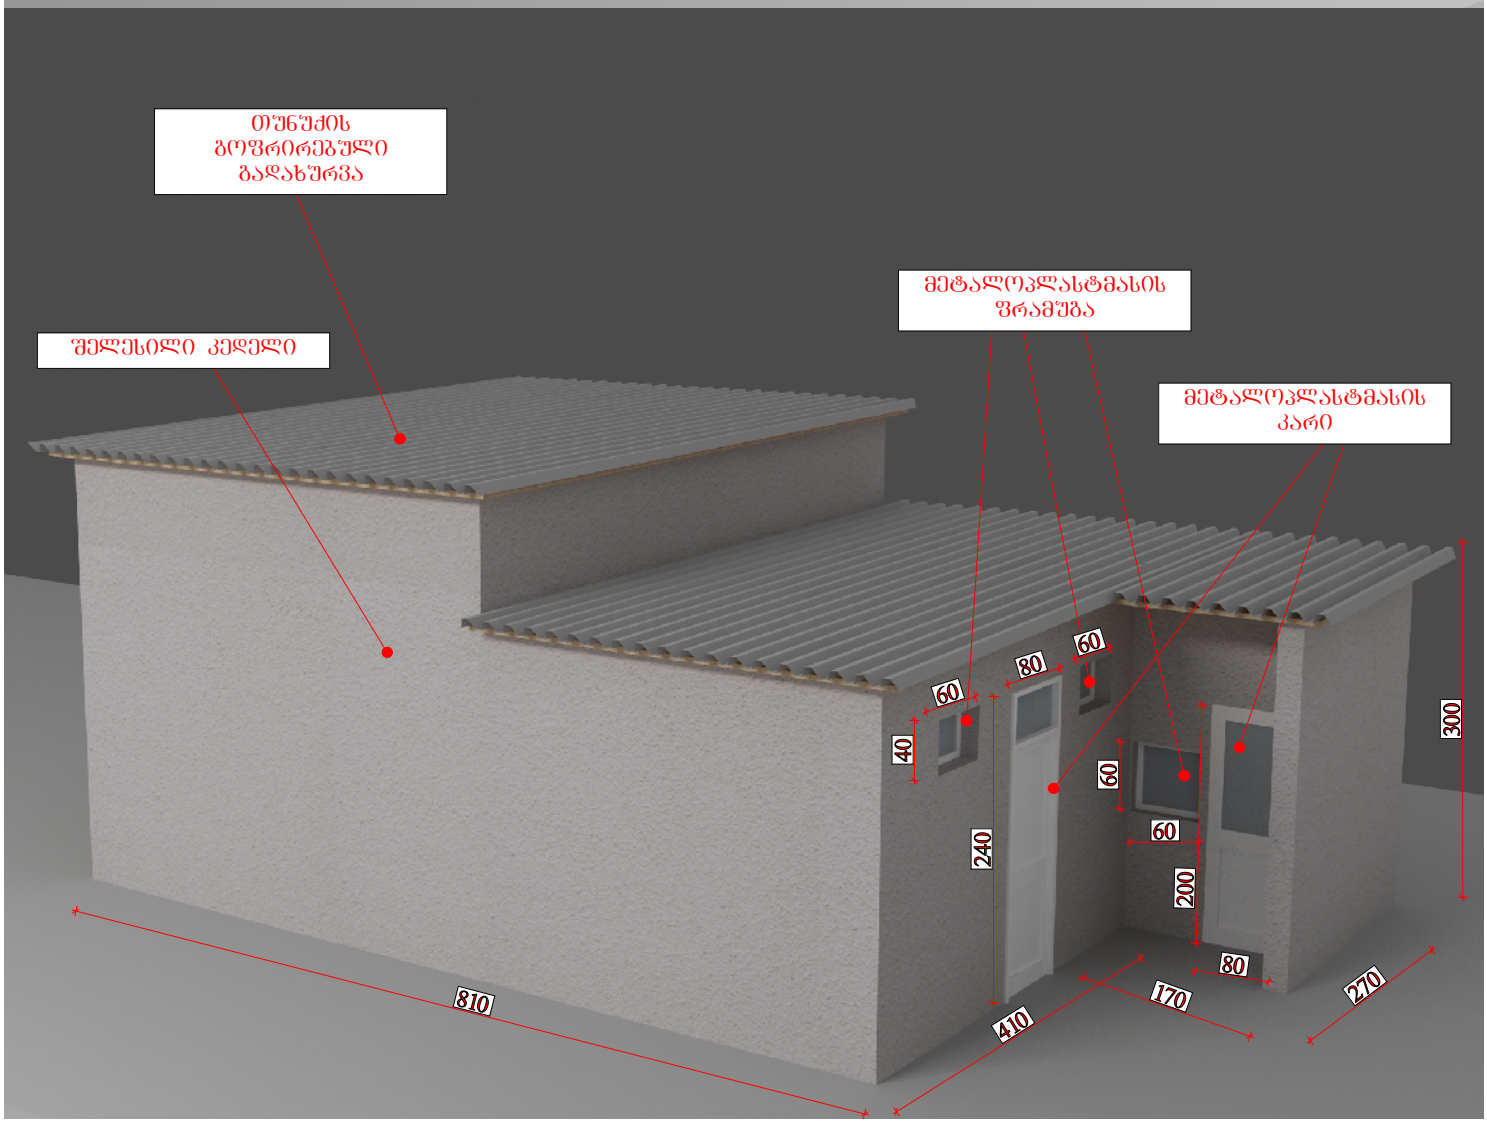
თუნუქის
გოფრირებული
გადახურვა
მეტალოპლასტმასის
ფრამუგა
შელესილი კედელი
მეტალოპლასტმასის
კარი
60
80
60
40
60
60
240
200
300
80
810
410
170
270

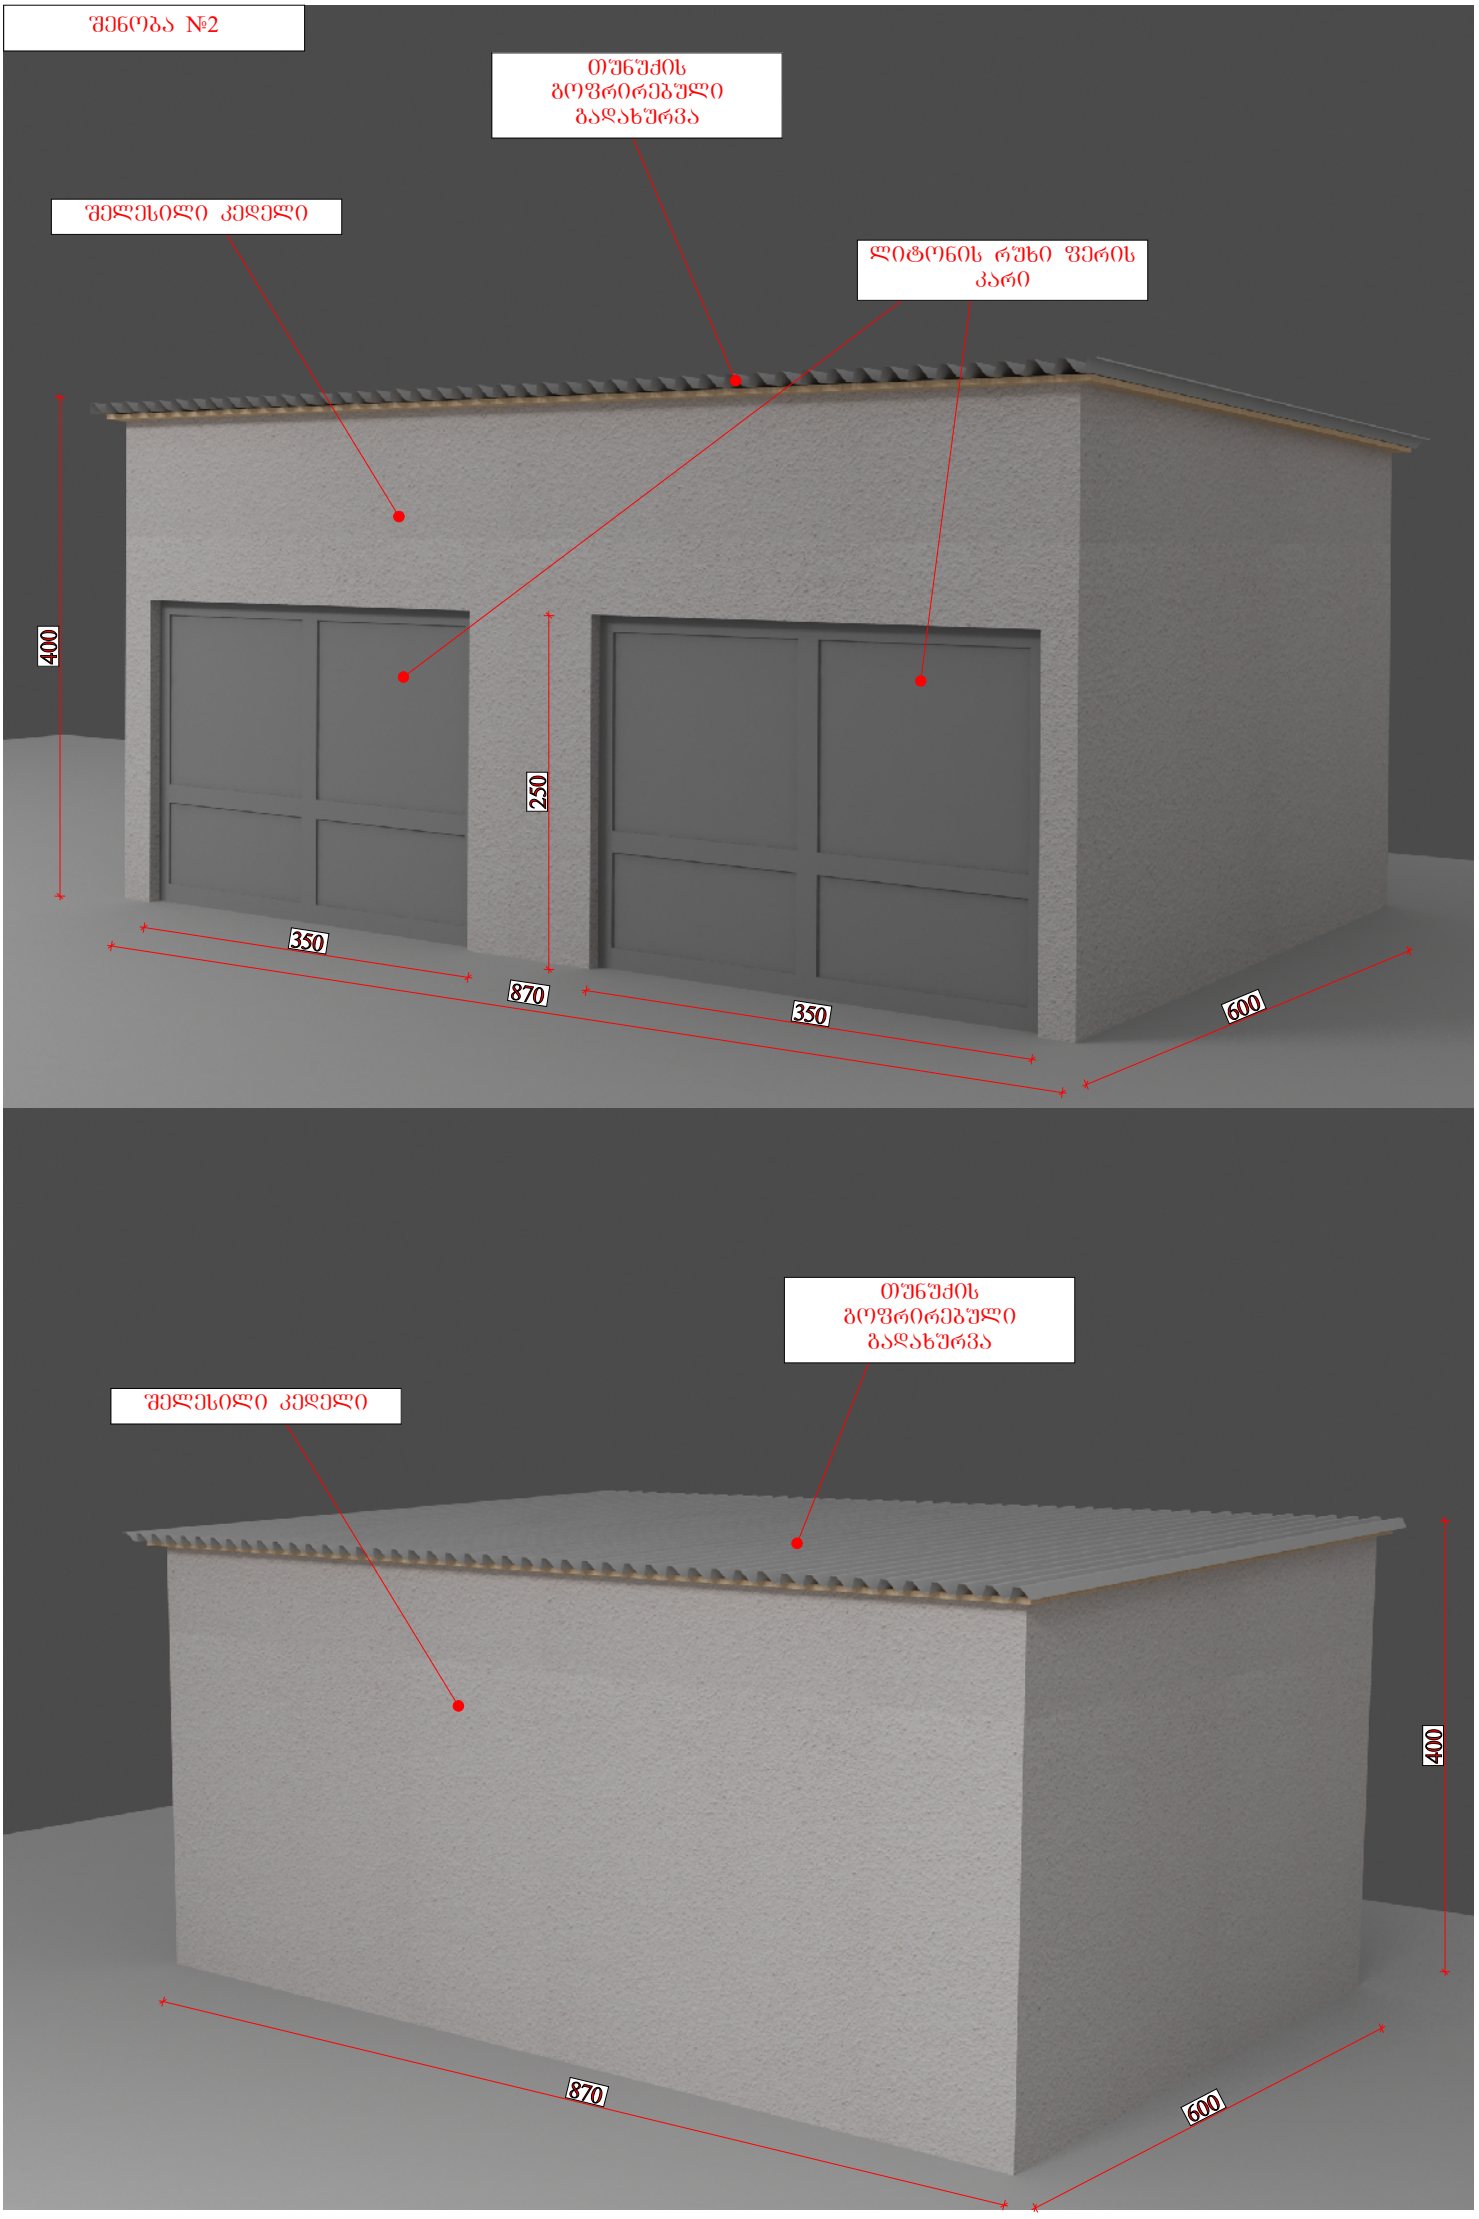
შენობა №2
თუნუქის
გოფრირებული
გადახურვა
შელესილი კედელი
ლიტონის რუხი ფერის
კარი
400
250
350
870
350
600
თუნუქის
გოფრირებული
გადახურვა
შელესილი კედელი
400
870
600

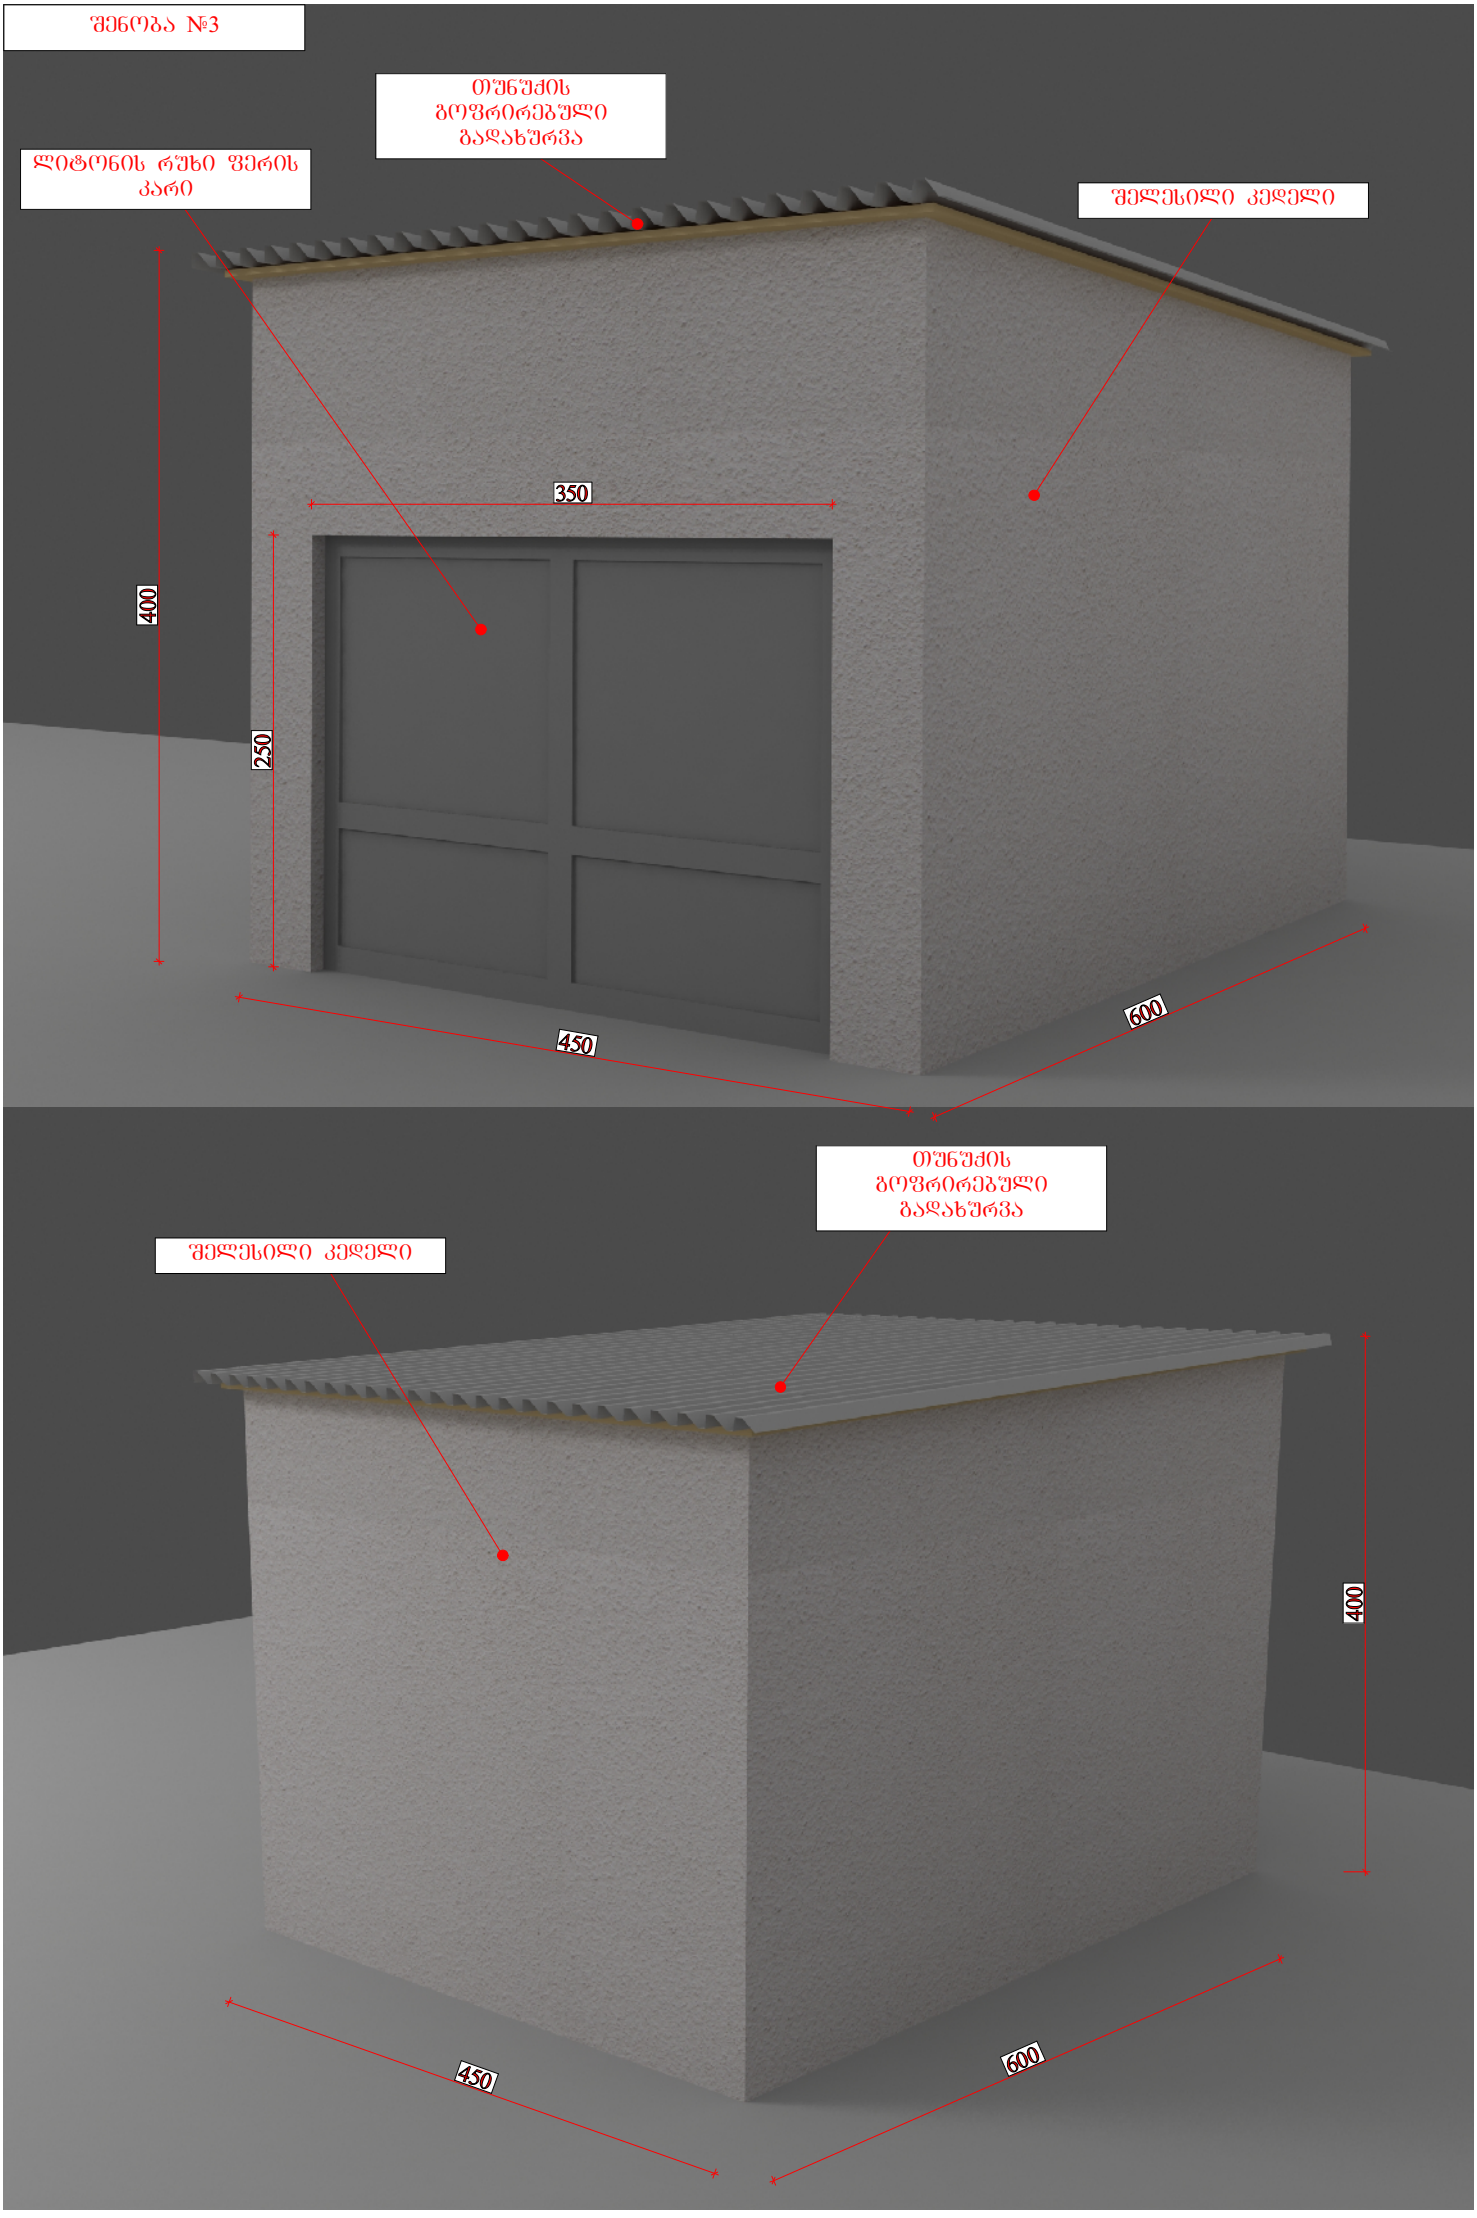
შენობა №3
თუნუქის გოფრირებული გადახურვა
ლიტონის რუხი ფერის კარი
შელესილი კედელი
350
400
250
450
600
თუნუქის გოფრირებული გადახურვა
შელესილი კედელი
400
450
600