


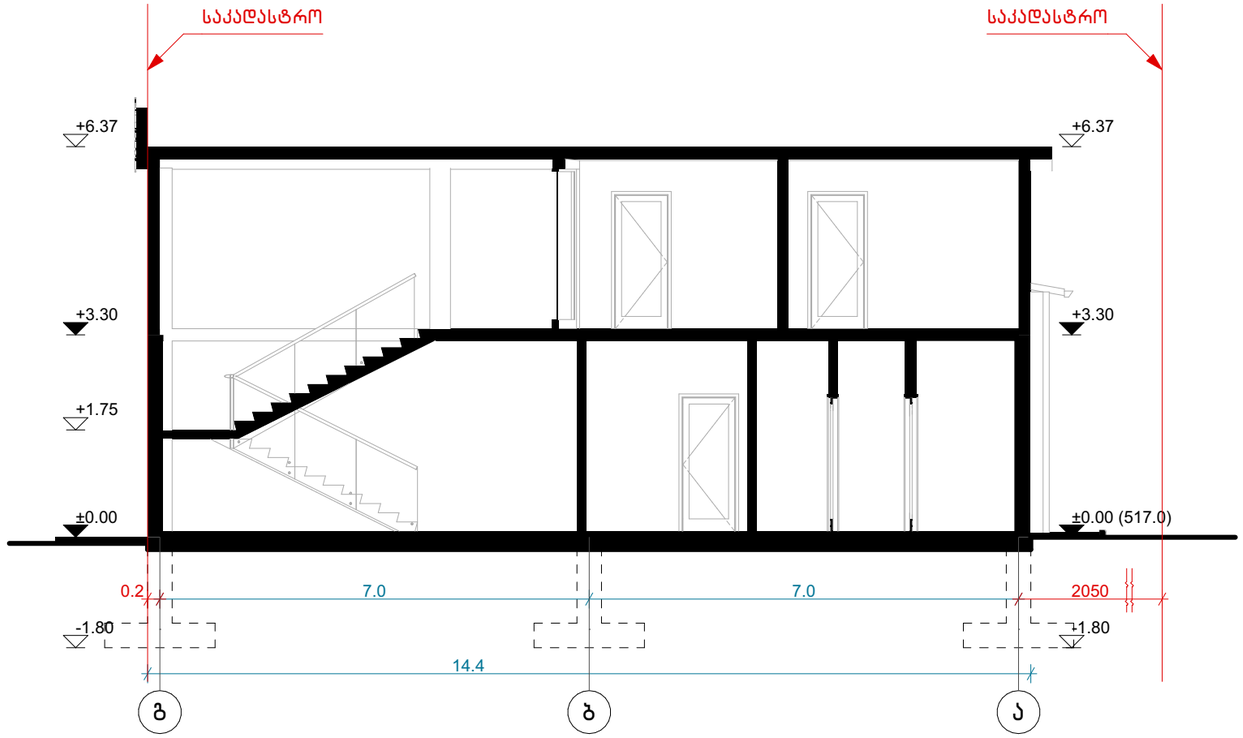


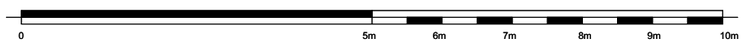

ობიექტის მისამართი	ობიექტის დასახელება	SIMPLEX ანტონოვსაია ქ. თბილისი, საქართველო	11/12/2026		
საწყობი	ალექსანდრე თვალჭრელიძის ქ. №39ბ ს/კ №01.19.18.001.069	დირექტორი		მ. ბიჭინაშვილი	ჭრილი 1-1
		არქიტექტორი		მ. ბიჭინაშვილი	A3 1:100
		შემოწმა		ქ. აბულაძე	


A.21

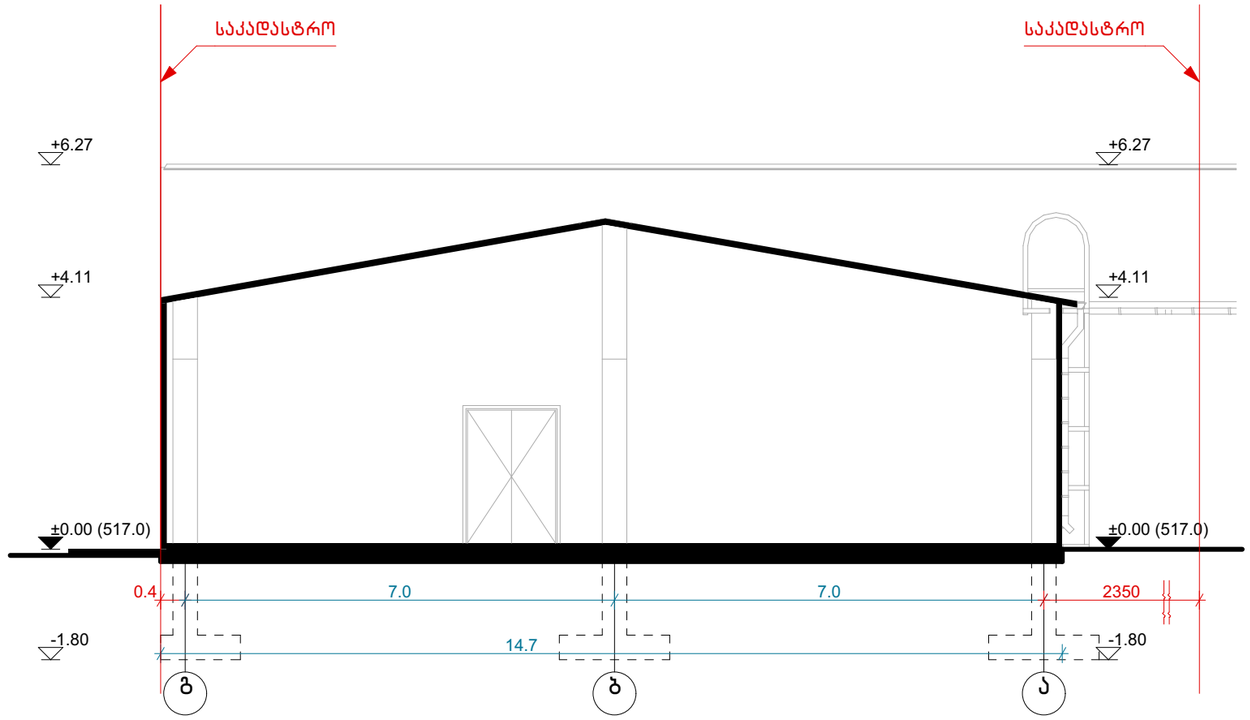

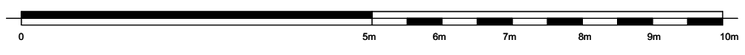

ობიექტის მისამართი	ობიექტის დასახელება	SIMPLEX ანტონოვსაკის ქ. №0 ქ. თბილისი, საქართველო		03/2026	
საწყობი	ალექსანდრე თვალჭრელიძის ქ. №39ბ ს/კ №01.19.18.001.069	დირექტორი		თ. ბიჭინაშვილი	ჭრილი 2-2
		არქიტექტორი		თ. ბიჭინაშვილი	A3 1:100
		შემოწმა		ქ. აბულაძე	

A.22

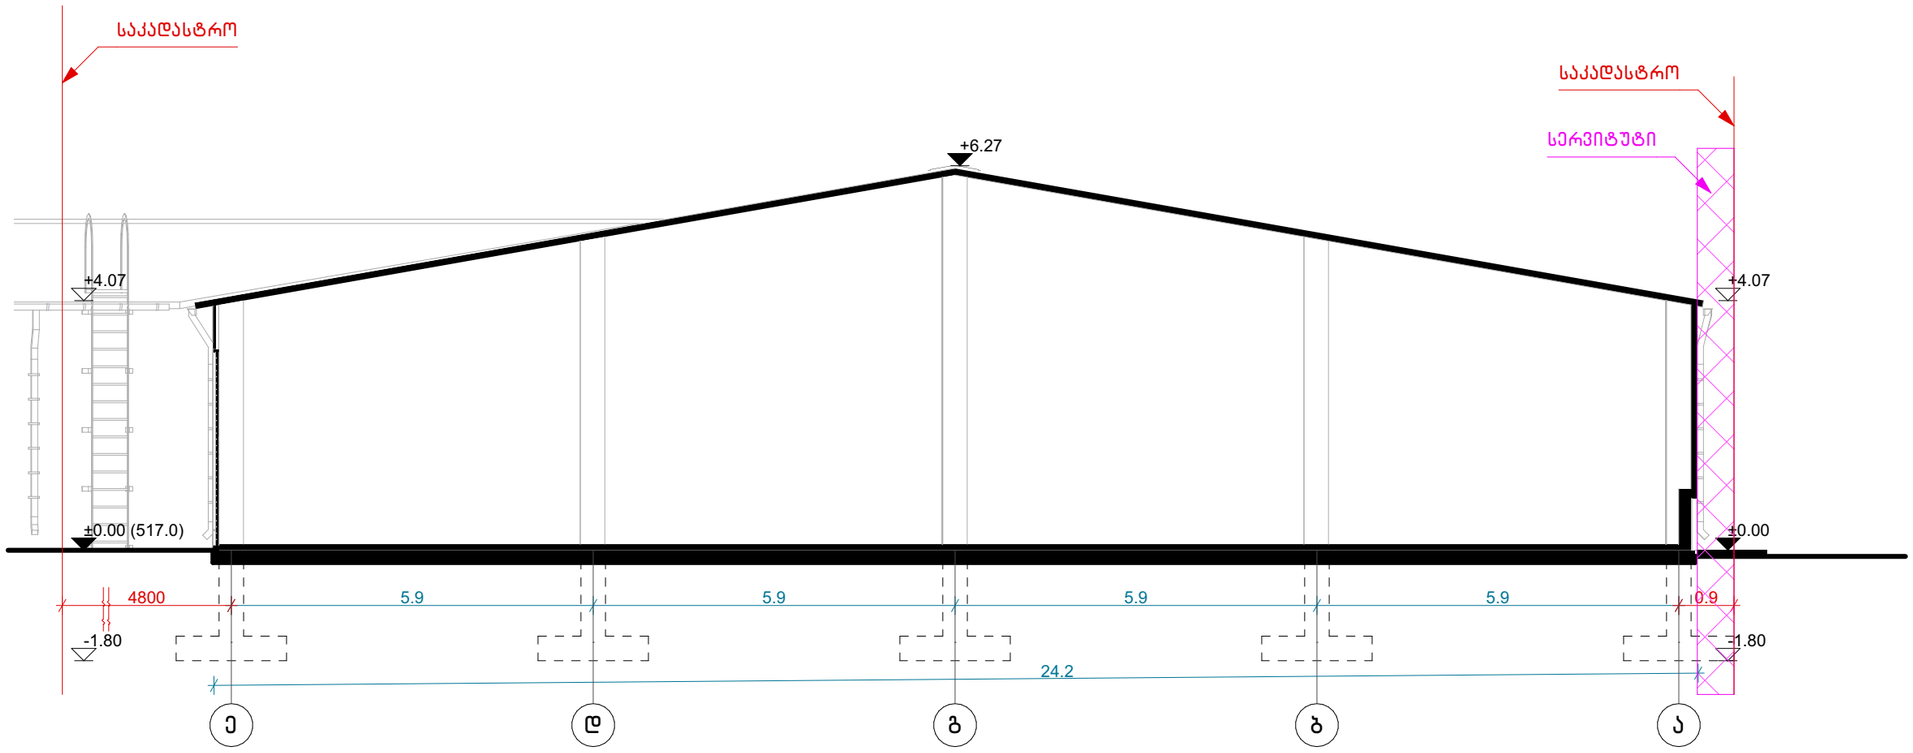



კორექტირება:			შენიშვნა:	ექსპლიკაცია:	ობიექტის მისამართი	ობიექტის დასახელება			ჭრილი 3-3	
შემოწმება	თარიღი	სათაური					SIMPLEX	8/2026		
					ინდ. სახლოვრებელი სახლი	ქ. --------- სოფ. ---------- ს.ქ: ----------	დირექტორი	თ. ბიჭინაშვილი	A3 1:100	A.23
							არქიტექტორი	თ. ბიჭინაშვილი		
							შემოწმა	ე. აბულაძე		