

ი.ბ.ა "ამირანი 2007"

მრავალფუნქციური მრავალბინიანი საცხოვრებელი სახლი
ერისთავის ქუჩ № 3–ში
კორექტირების პროექტი

2013

ფოტომონტაჟი



ი.ბ.ა "ამირანი 2007"		თანამდებობა	ხელმოწერა	გვარი	ფურცელი
		დირექტორი		დ. ნიშნიანიძე	ა-№
კორექტირების პროექტი		პრ.მთ.არქ.		გ.გოგრიჭიანი	ფურცელი
		პრ. ავტორი		გ.გოგრიჭიანი	№
მრავალბინიანი საცხოვრებელი სახლი (ოფისებით) ერისთავის ქუჩ № 3–ში	დაკვეთა №	შესრულა		ნ. გაბუნია	მაშტაბი
	სტადია				1:500
ფოტომონტაჟი	ტიპ				

ორთოგონალური ხედები

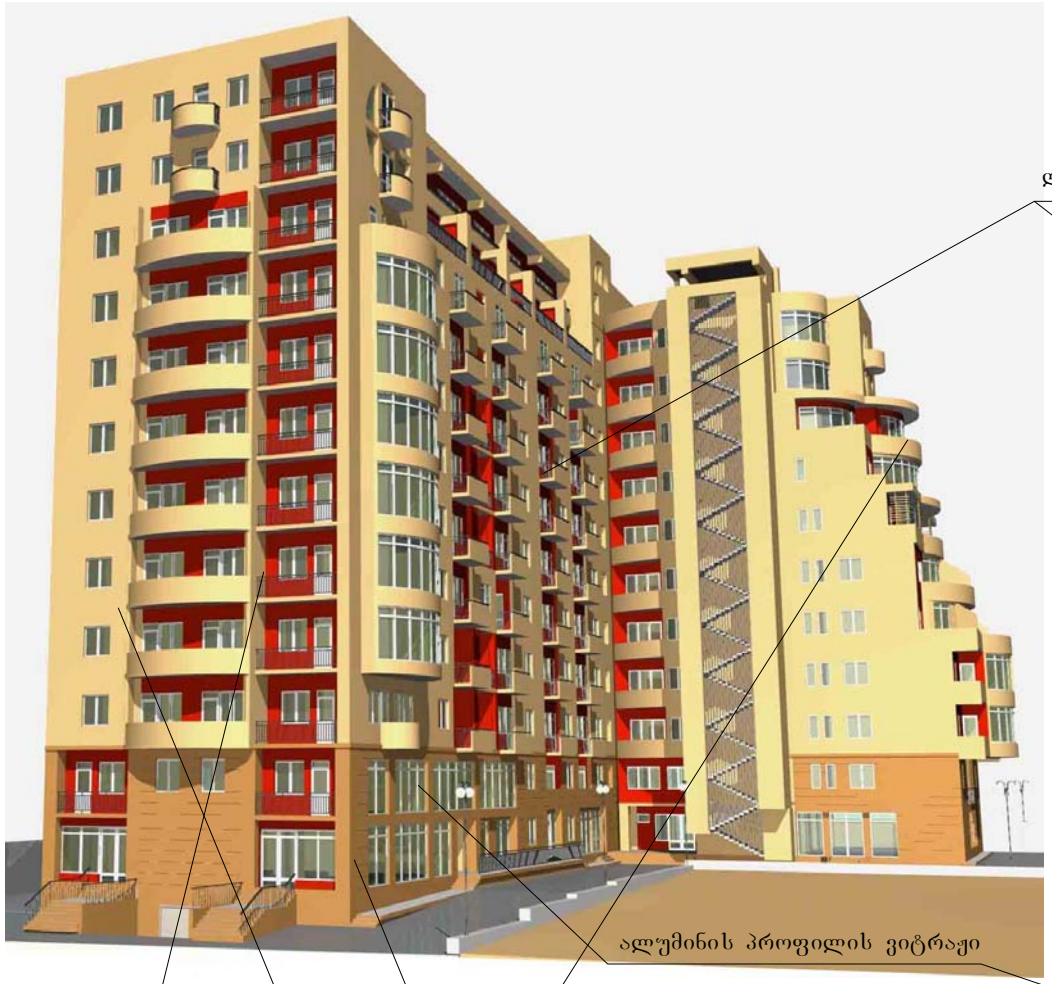



ლითონის მოაჯირი

ლითონის ჯალუზი

ალუმინის პროფილის ვიტრაჟი

გაილესება და შეიღებებადია ღიაყავისფრად

გაილესება და შეიღებებადია ღია ოქროსფრად

გაილესება და შეიღებებადია ბორდოსფრად

თეთრი ფერის მეტალოპლასტმასის პროფილი

ი.ბ.ა "ამირანი 2007"		თანამდებობა	ხელმოწერა	გვარი	ფურცელი
		დირექტორი		დ. ნიშნიანიძე	ა-№
კორექტირების პროექტი		პრმთარქ.		გგოგრიჭიანი	ფურცელი
		პრ. ავტორი		გგოგრიჭიანი	№
მრავალბინიანი საცხოვრებელი სახლი (ოფისებით) ერისთავის ქუჩ № 3–ში	დაკვეთა №	შესრულა		ნ. გაბუნია	მაშტაბი
	სტადია				1:500
ორთოგონელური ხედები	ტ.პ				

აქსონომეტრიული ხედები



თეთრი ფერის მეტალოპლასტმასის პროფილი

ლითონის ჯალუზი

ლითონის მოაჯირი

გაილესება და შეიღებებადია ღიაყავისფრად



გაილესება და შეიღებებადია ბორდოსფარ

გაილესება და შეიღებებადია ღია ოქროსფრად

თეთრი ფერის მეტალოპლასტმასის პროფილი

ი.ბ.ა "ამირანი 2007"		თანამდებობა	ხელმოწერა	გვარი	ფურცელი
		დირექტორი		დ. ნიშნიანიძე	ა-№
კორექტირების პროექტი		პრ.მთარქ.		გ.გოგორჭიანი	ფურცელი
		პრ. ავტორი		გ.გოგორჭიანი	№
მრავალბინიანი საცხოვრებელი სახლი (ოფისებით) ერისთავის ქუჩ № 3–ში	ლაკეთა №	შესრულა		ნ. გაბუნია	მაშტაბი
	სტადია				1:500
აქსონომეტრიული ხედები	ტიპ				

აქსონომეტრიული ხედები



ი.ბ.ა "ამირანი 2007"		თანამდებობა	ხელმოწერა	გვარი	ფურცელი
		დირექტორი		დ. ნიშნიანიძე	ა№
კორექტირების პროექტი		პრ.მთარქ.		გ.გოგრიჭიანი	ფურცელი
		პრ. ავტორი		გ.გოგრიჭიანი	№
მრავალბინიანი საცხოვრებელი სახლი (ოფისებით) ერისთავის ქუჩ № 3–ში	დაკვეთა №	შესრულა		ნ. გაბუნია	მაშტაბი
	სტადია				1:500
აქსონომეტრიული ხედები	ტიპ				

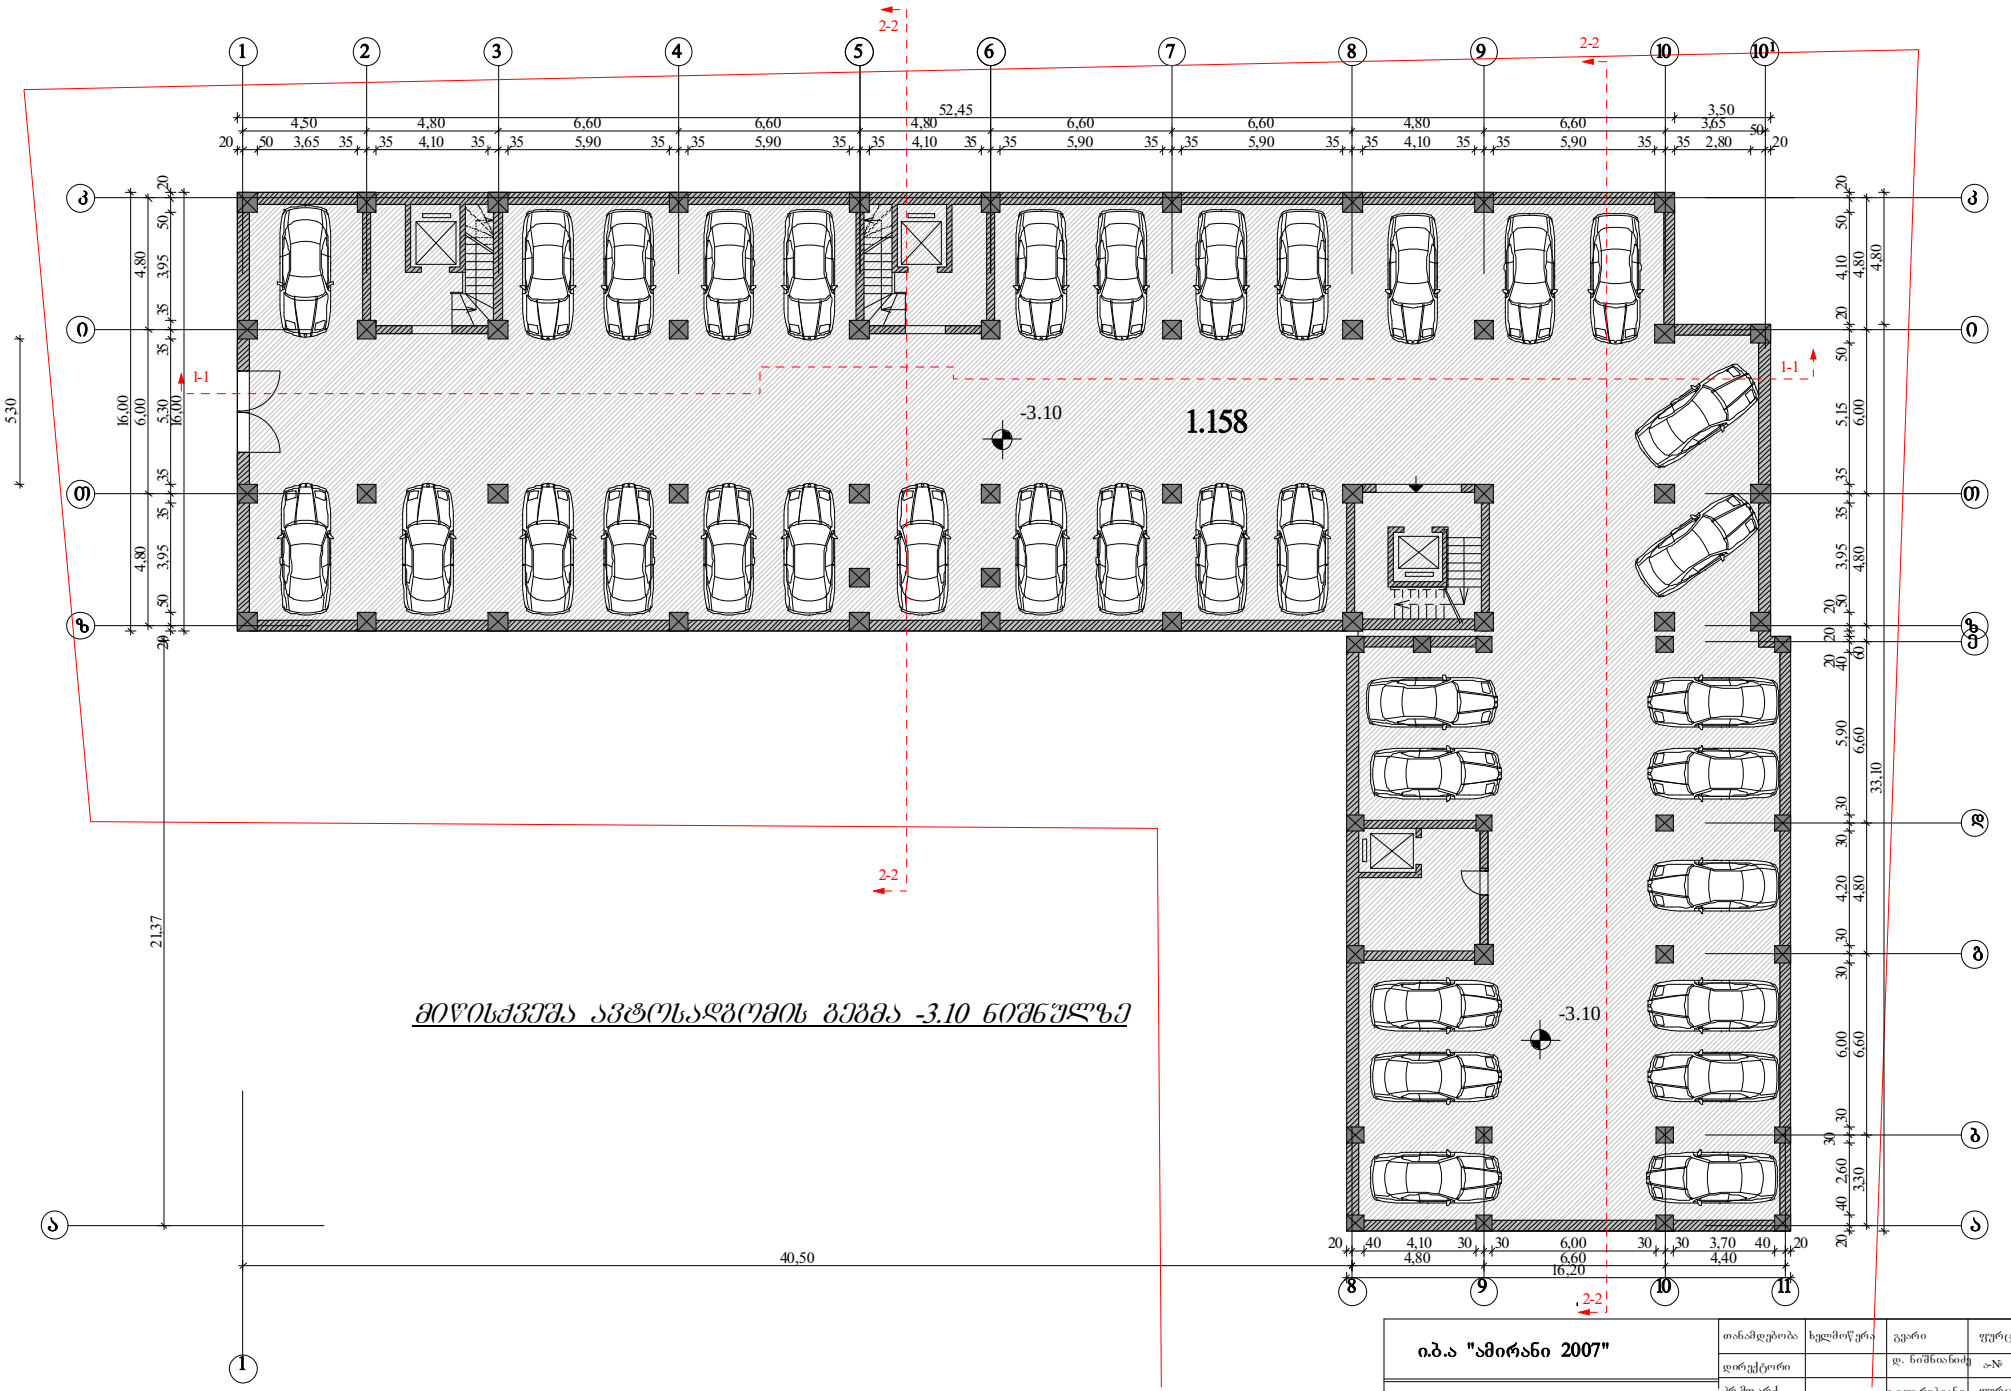

ი.ბ.ა "ამირანი 2007"		თანამდებობა	ხელმოწერა	გვარი	ფურცელი
		დირექტორი		დ. ნიშნიანიძე	ა№
კორექტირების პროექტი		არქიტექტორი		გ.გოგრიჭიანი	ფურცელი
		არქიტექტორი		გ.გოგრიჭიანი	№
მრავალბინიანი საცხოვრებელი სახლი (ოფისებით) ერისთავის ქუჩ № 3-ში	დაკვეთა №	შესრულა		ნ. გაბუნია	მასშტაბი
	სტადია				1:200
ავტოსადგომის გეგმა	ტ-პ				

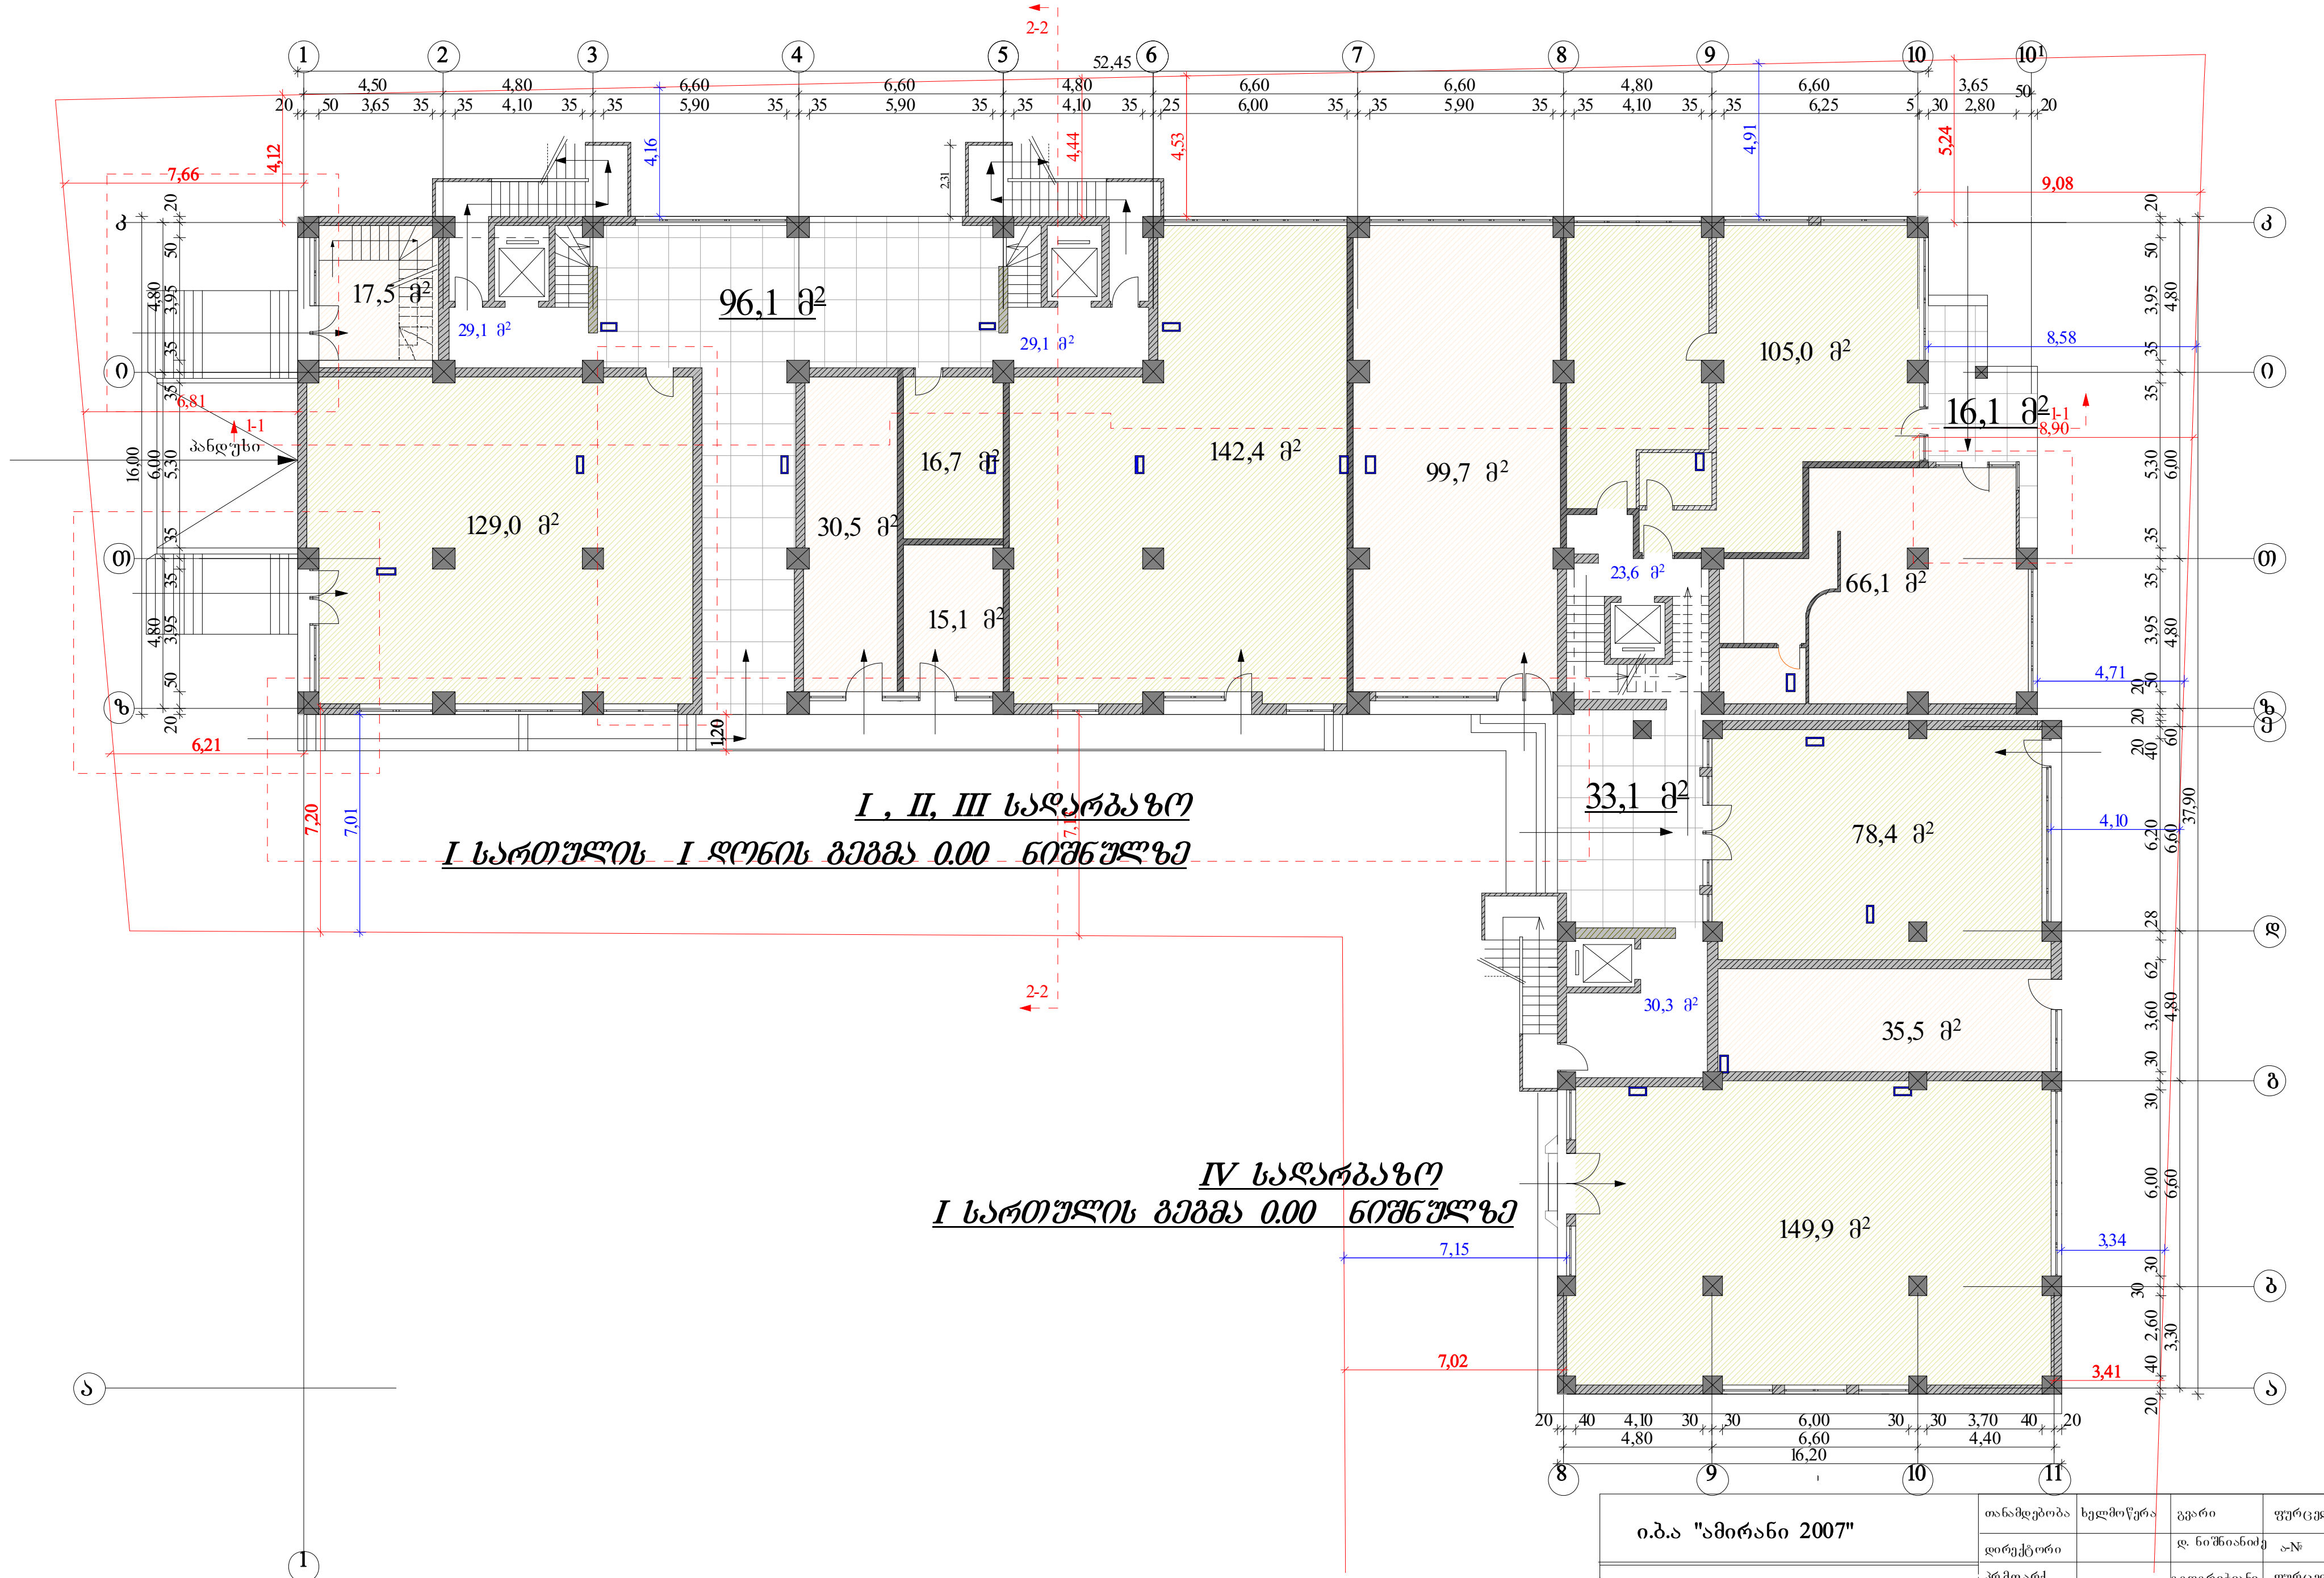

ი.ბ.ა "ამირანი 2007"		თანამდებობა	ხელმოწერა	გვარი	ფურცელი
		დირექტორი		დ. ნიშნიანიძე	ა-№
კორექტირების პროექტი		პრ.მთ.არქ.		გგოგრიჭიანი	ფურცელი
		პრ. ავტორი		გგოგრიჭიანი	№
მრავალბინიანი საცხოვრებელი სახლი (ოფისებით) ერისთავის ქუჩ № 3–ში	დაკვეთა №	შეასრულა		ნ. გაბუნია	მაშტაბი
	სტადია				1:200
I სართულის გეგმა	ტ.პ				

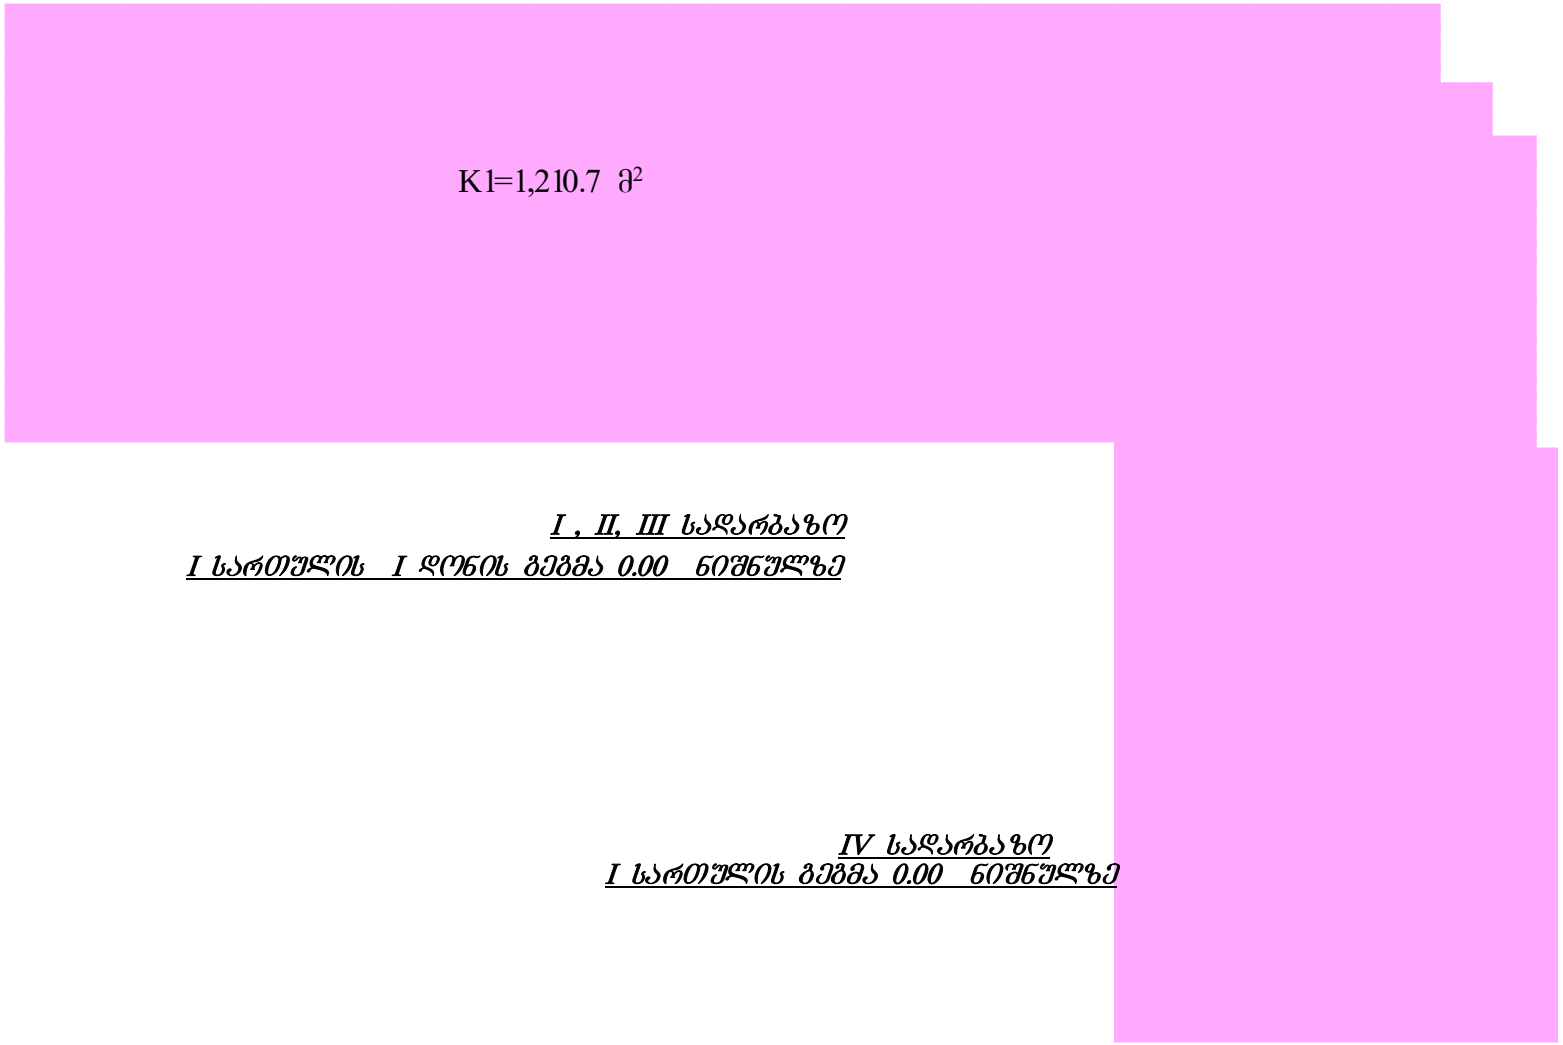

I , II, III სადარბაზო
I სართულის I დონის გეგმა 0.00 ნიშნულზე

IV სადარბაზო
I სართულის გეგმა 0.00 ნიშნულზე

ი.ბ.ა "ამირანი 2007"		თანამდებობა	ხელმოწერა	გვარი	ფურცელი
		დირექტორი		დ. ნიშნიანიძე	ა№
კორექტირების პროექტი		პრ.მთარქ.		გგოგრიჭიანი	ფურცელი
		პრ. ავტორი		გგოგრიჭიანი	№
მრავალბინიანი საცხოვრებელი სახლი (ოფისებით) ერისთავის ქუჩ № 3–ში	დაკვეთა №	შესრულა		ნ. გაბუნია	მაშტაბი
	სტადია				1200
კოეფიციენტის კრებები	ტ.პ				

K2=168.7+532.2+296.8=997.7

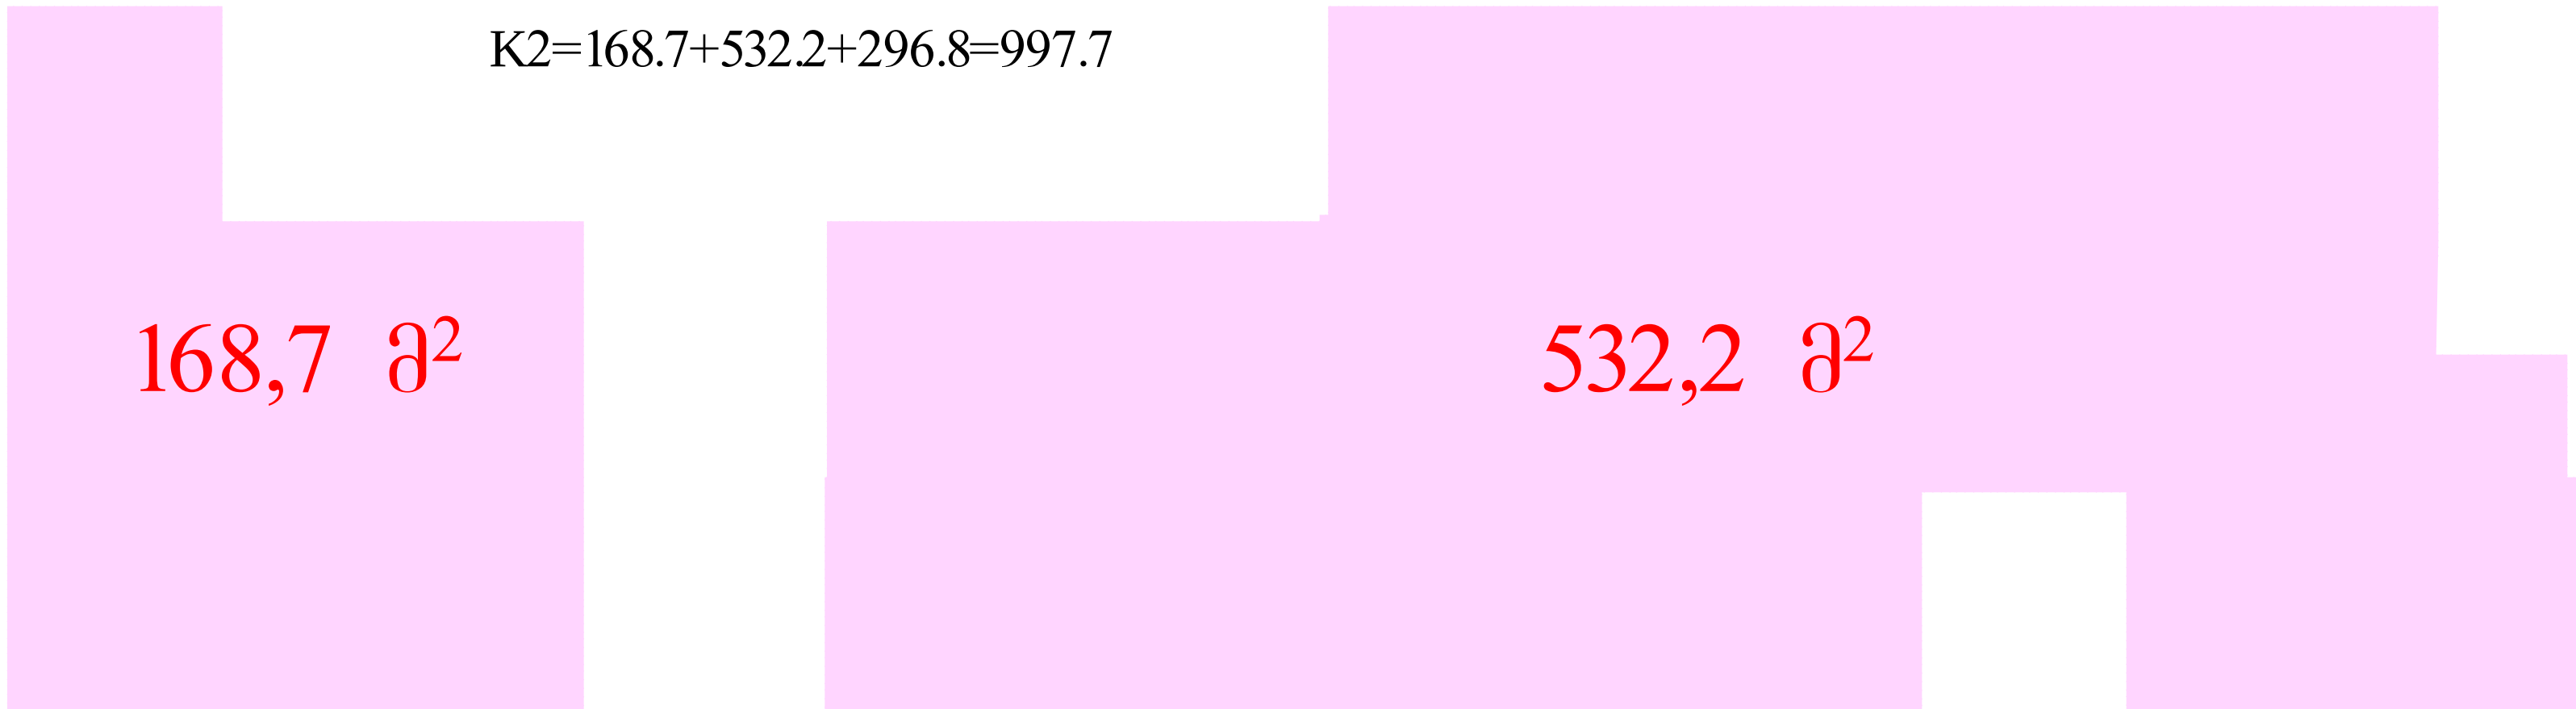

I , II, III სადარბაზო

I სართულის I დონის გეგმა 0.00 ნიშნულზე

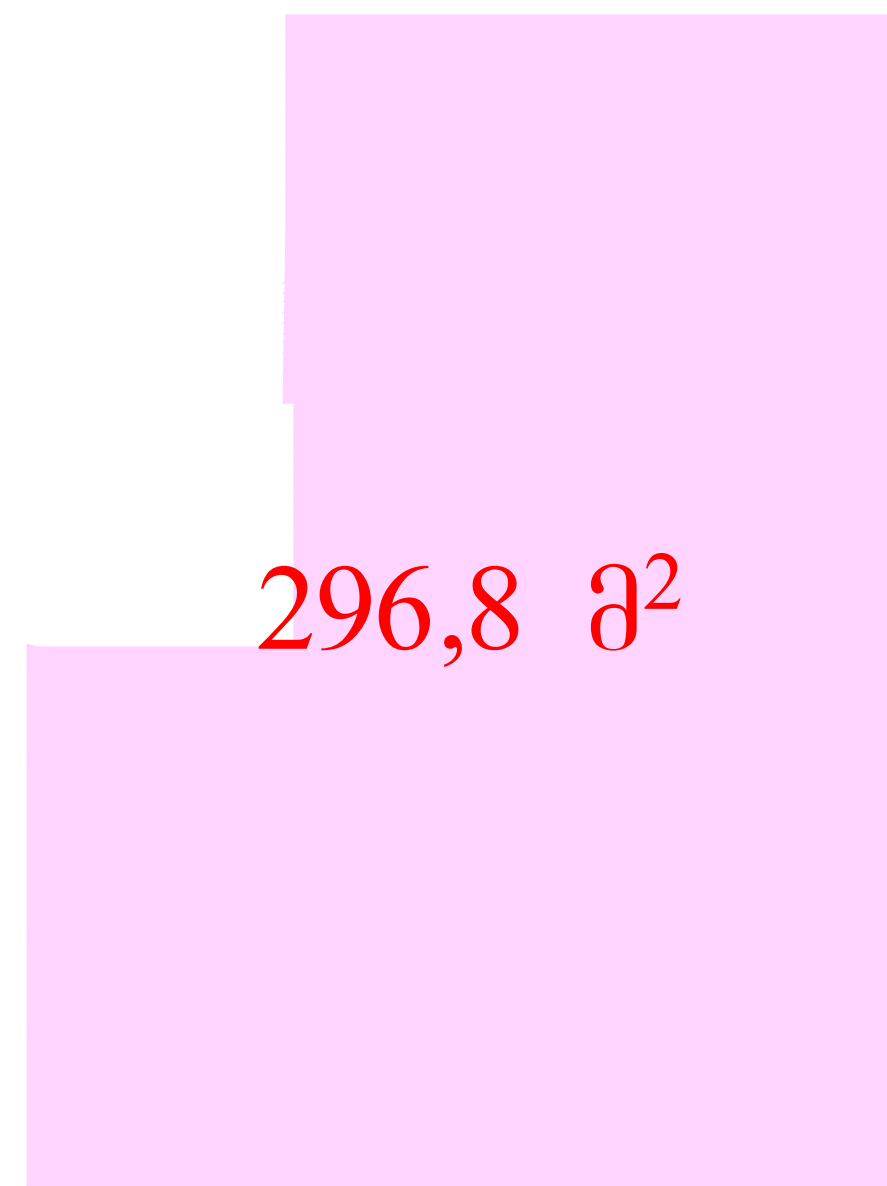

IV სადარბაზო

I სართულის გეგმა 0.00 ნიშნულზე

ი.ბ.ა "ამირანი 2007"		თანამდებობა	ხელმოწერა	გვარი	ფურცელი
		დირექტორი		დ. ნიშნიანიძე	ა-№
კორექტირების პროექტი		პრ.მთ.არქ.		გგოგრიჭიანი	ფურცელი
		პრ. ავტორი		გგოგრიჭიანი	№
მრავალბინიანი საცხოვრებელი სახლი (ოფისებით) ერისთავის ქუჩ № 3–ში	დაკვეთა №	შესრულა		ნ. გაბუნია	მაშტაბი
	სტადია				1:200
კოეფიციენტის კროკები	ტ.პ				

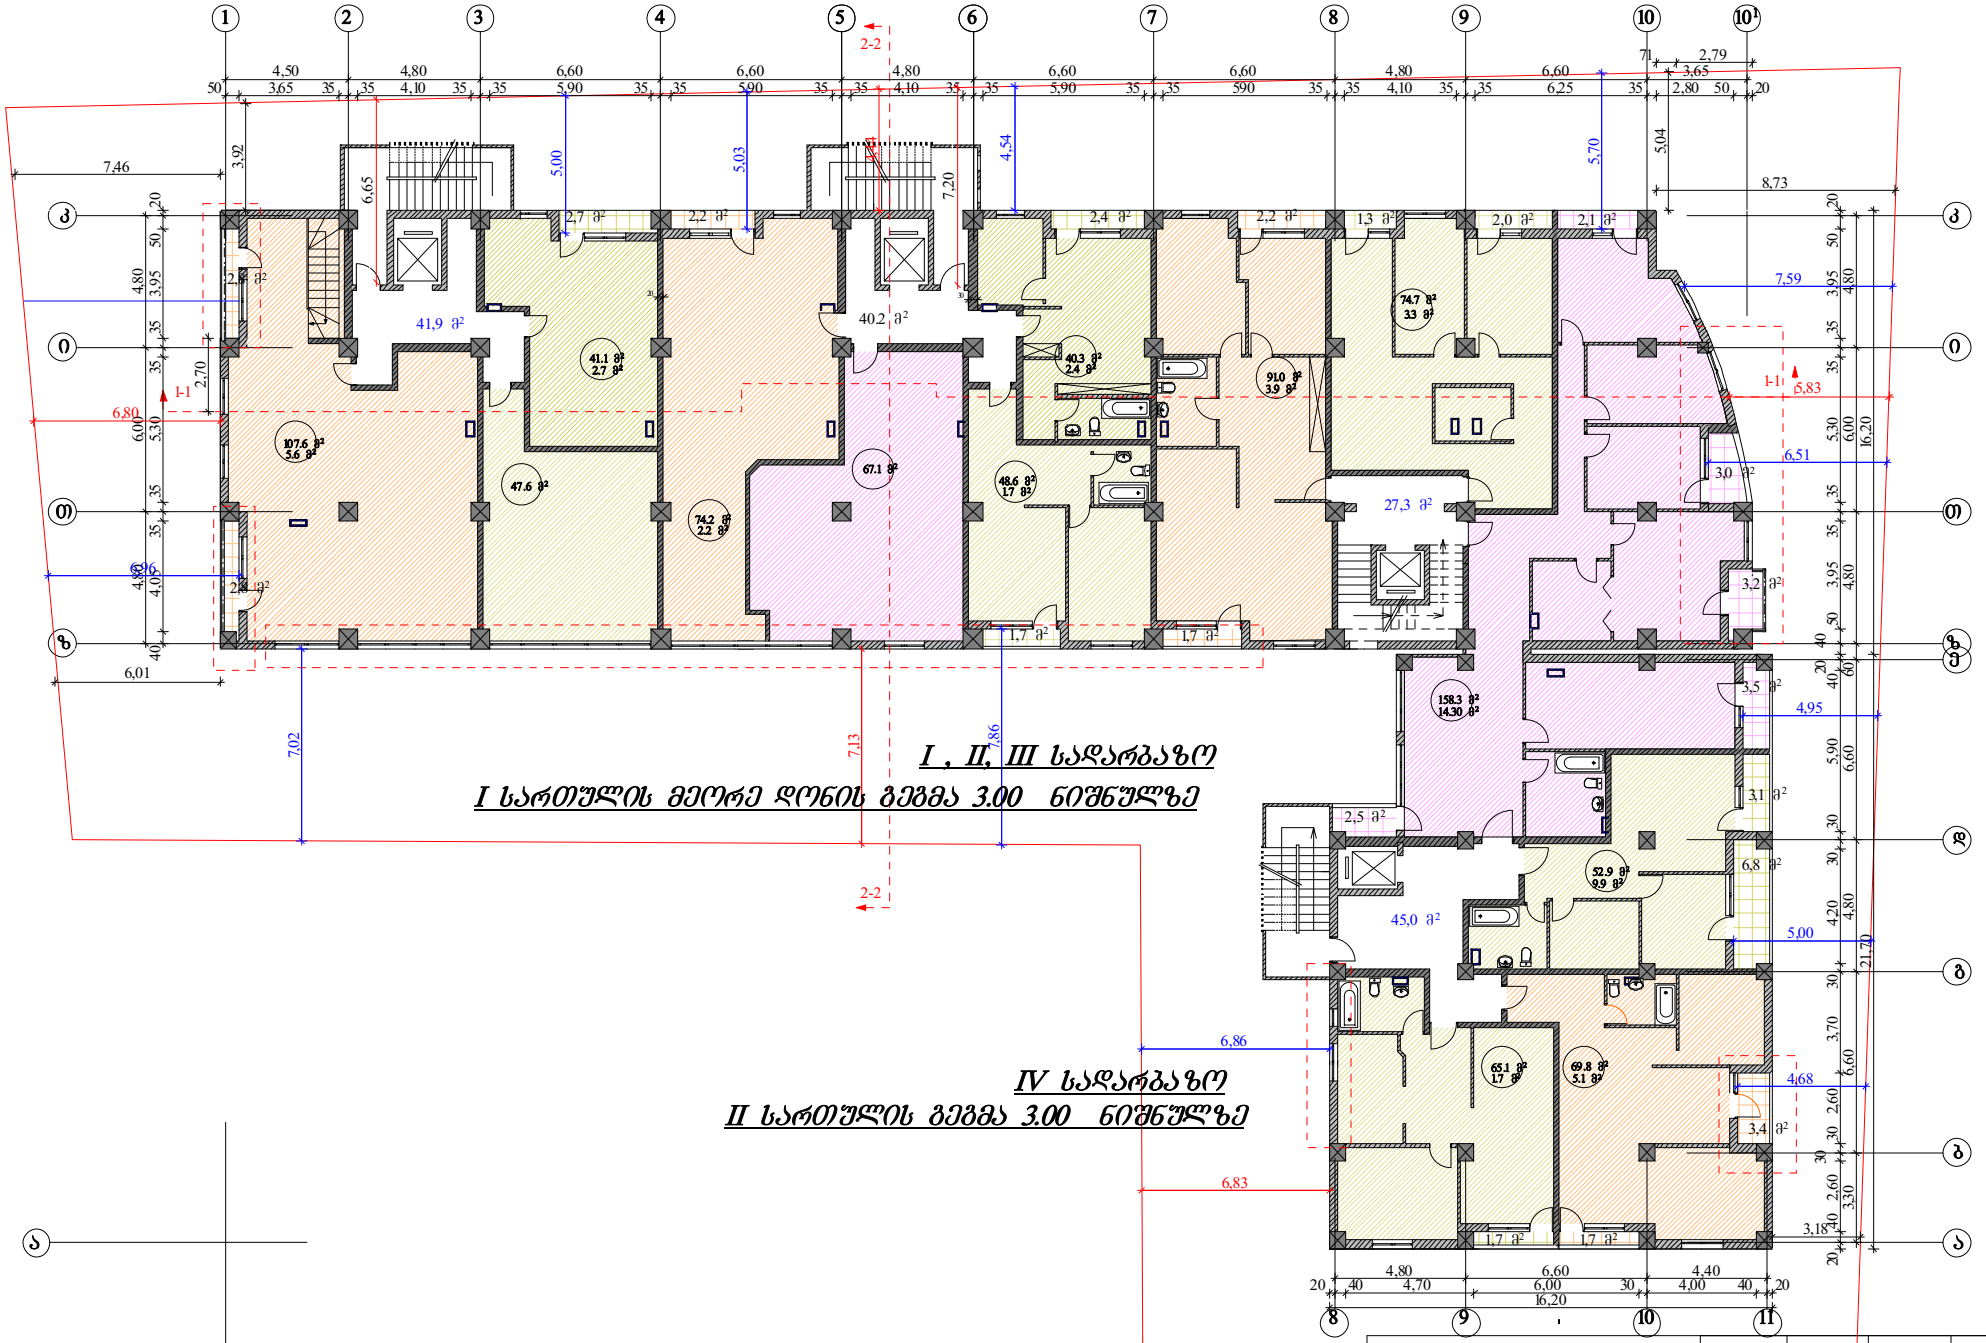

ი.ბ.ა "ამირანი 2007"	თანამდებობა	ხელმოწერა	გვარი	წერტელი
	დირექტორი		დ. ნიშნიანიძე	ა№
კორექტირების პროექტი	პრმთარქ.		გ.გოგორიანი	წერტელი
	პრ. ავტორი		გ.გოგორიანი	№
მრავალბინიანი საცხოვრებელი სახლი (ლოტისებით) ერისთავის ქუჩ № 3–ში	შესრულა		ნ. გაბუნია	მაშტაბი 1:200
II სართულის გეგმა				

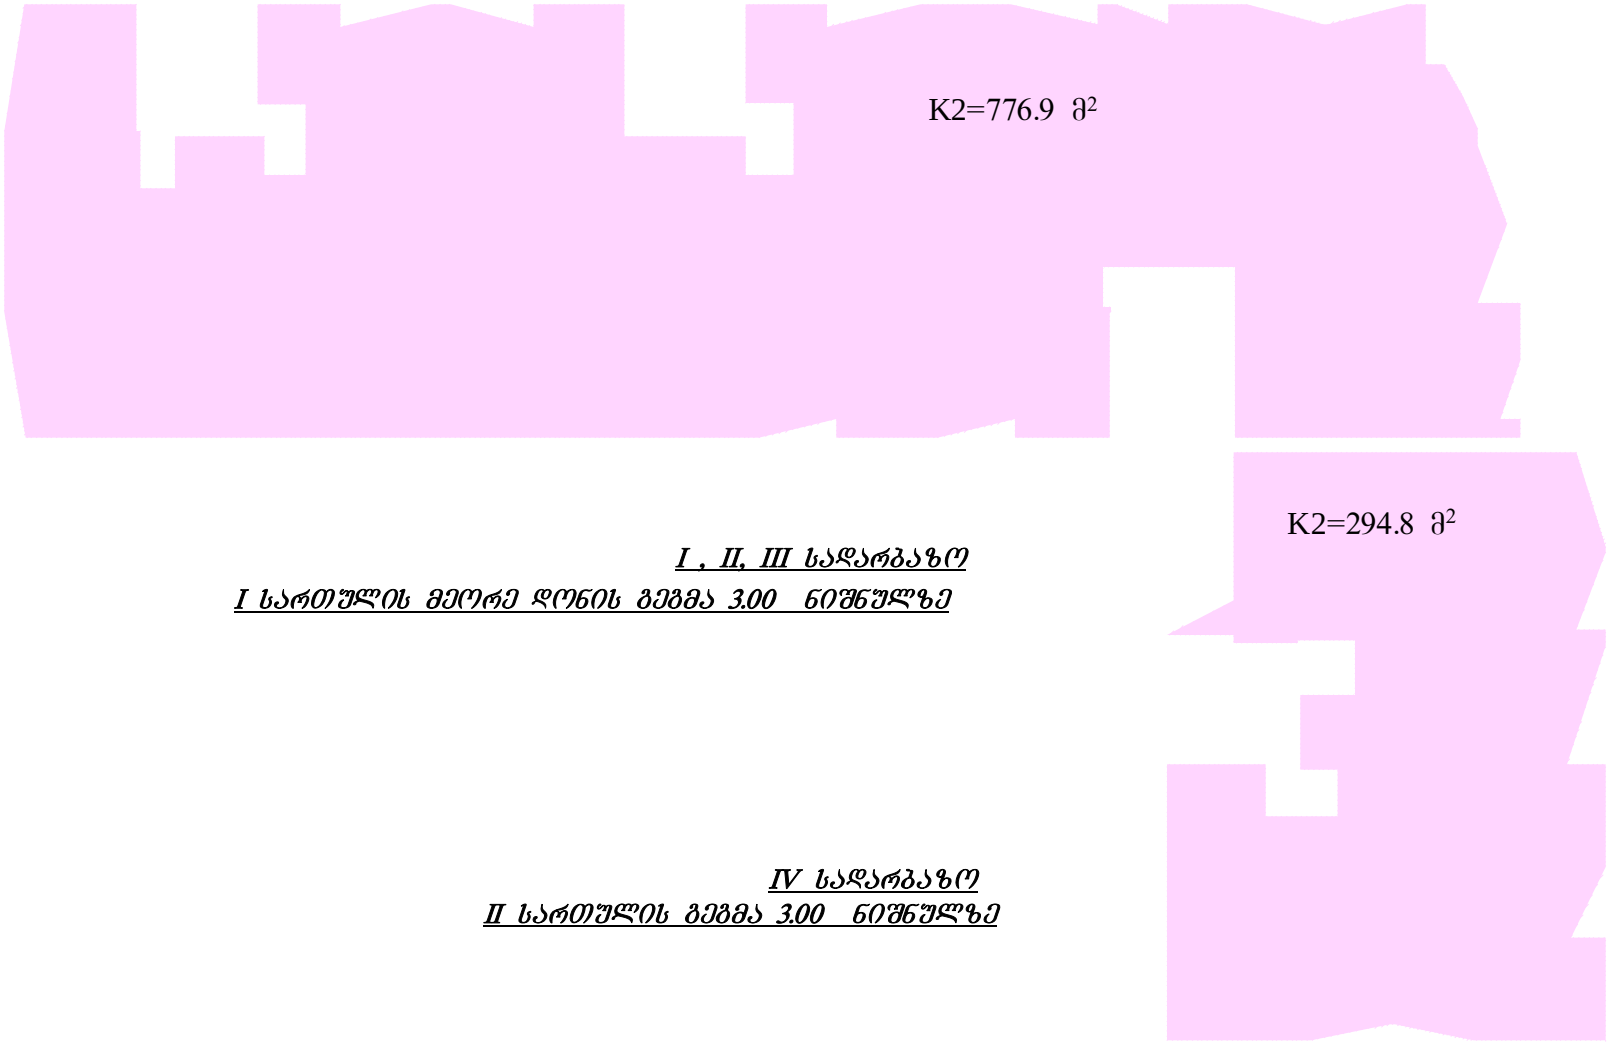

I , II, III სადარბაზო

I სართულის მეორე დონის გეგმა 3.00 ნიშნულზე

IV სადარბაზო

II სართულის გეგმა 3.00 ნიშნულზე

ი.ბ.ა "ამირანი 2007"		თანამდებობა	ხელმოწერა	გვარი	ფურცელი
		დირექტორი		დ. ნიშნიანიძე	ა-№
კორექტირების პროექტი		პრ.მთარქ.		ბ.გოგურიჭიანი	ფურცელი
		პრ. ინჟ.		ბ.გოგურიჭიანი	№
მრავალბინიანი საცხოვრებელი სახლი (ოფისებით) ერისთავის ქ.№ 3–ში	დაკვეთა №	შესრულა		ნ. გაბუნია	მაშტაბი
	სტადია				1:200
II სართულის გეგმა	ტპ				

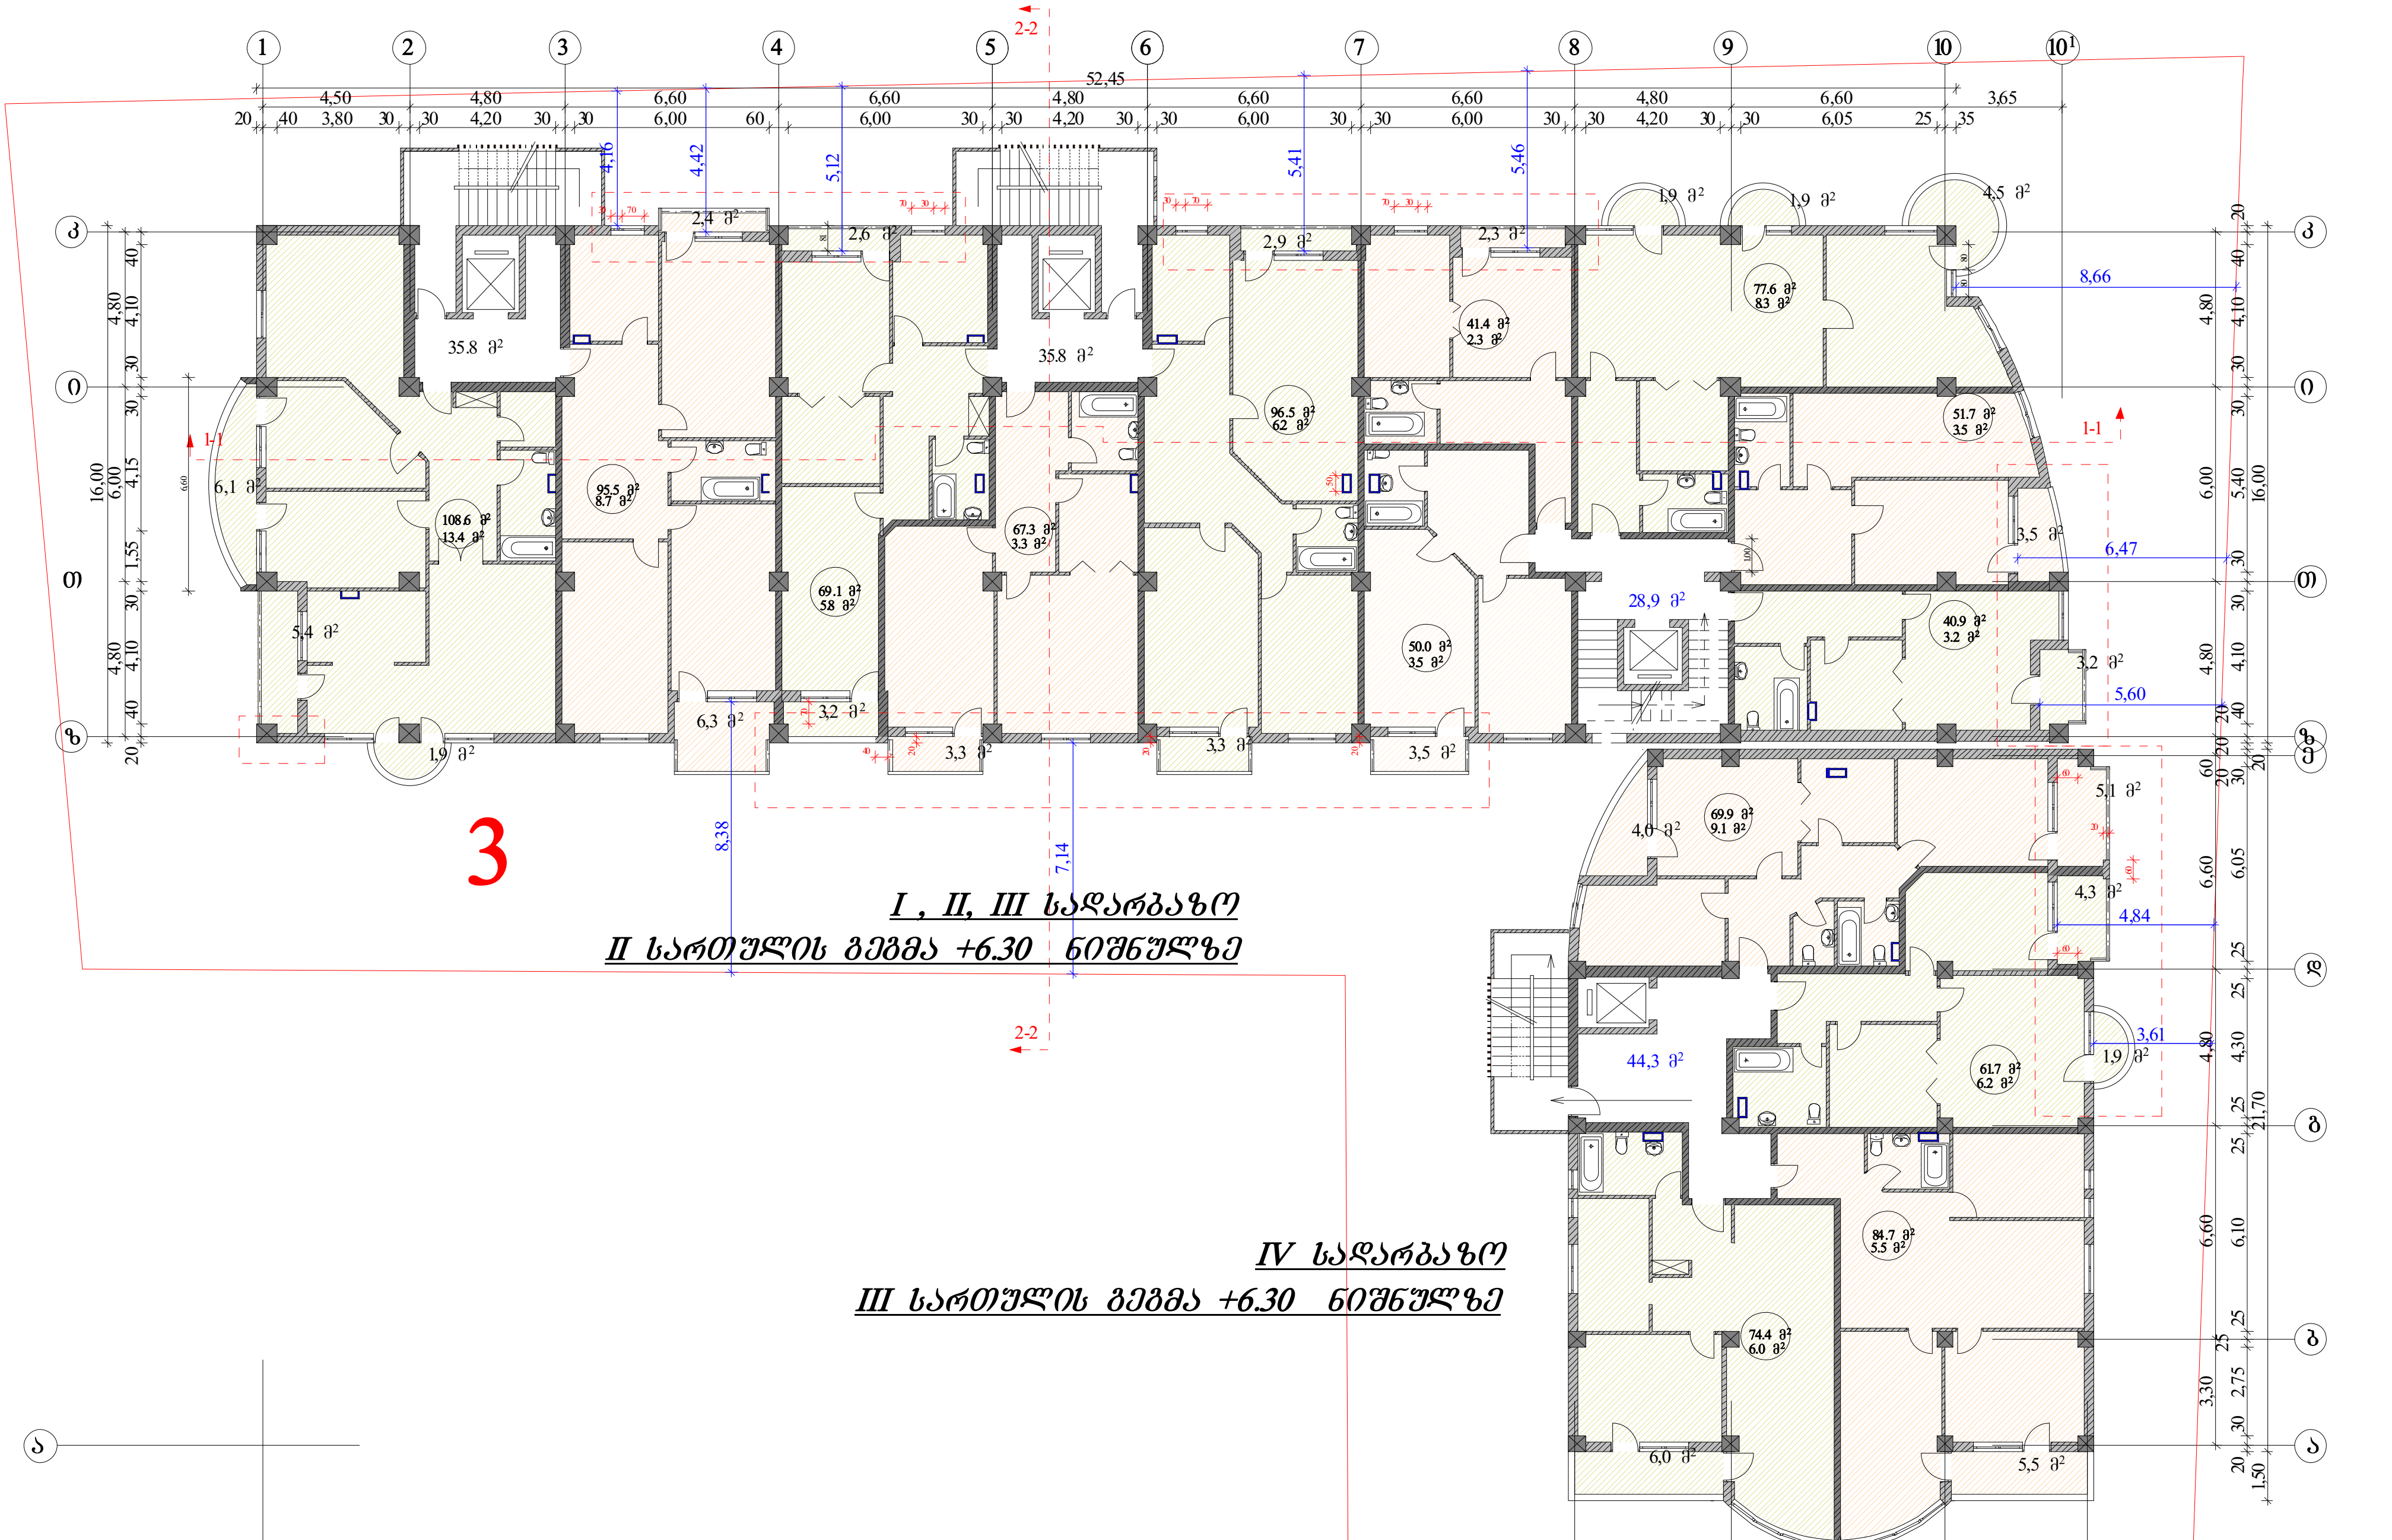

I , II, III სადარბაზო
II სართულის გეგმა +6.30 ნიშნულზე

IV სადარბაზო
III სართულის გეგმა +6.30 ნიშნულზე

კორექტირებული უბნები

ი.ბ.ა "ემირანი 2007"		თანამდებობა	ხელმოწერა	გვარი	ფურცელი
		დირექტორი		დ. ნიშნიანიძე	ა-№
კორექტირების პროექტი		პრ.მთ.არქ.		გგოგრიჭიანი	ფურცელი
		პრ. ავტორი		გგოგრიჭიანი	№
მრავალბინიანი საცხოვრებელი სახლი (ოფისებით) ერისთავის ქუჩ № 3–ში	დაკვეთა №	შეასრულა		ნ. გაბუნია	მაშტაბი
	სტადია				1:200
III სართულის გეგმა	ტ.პ				

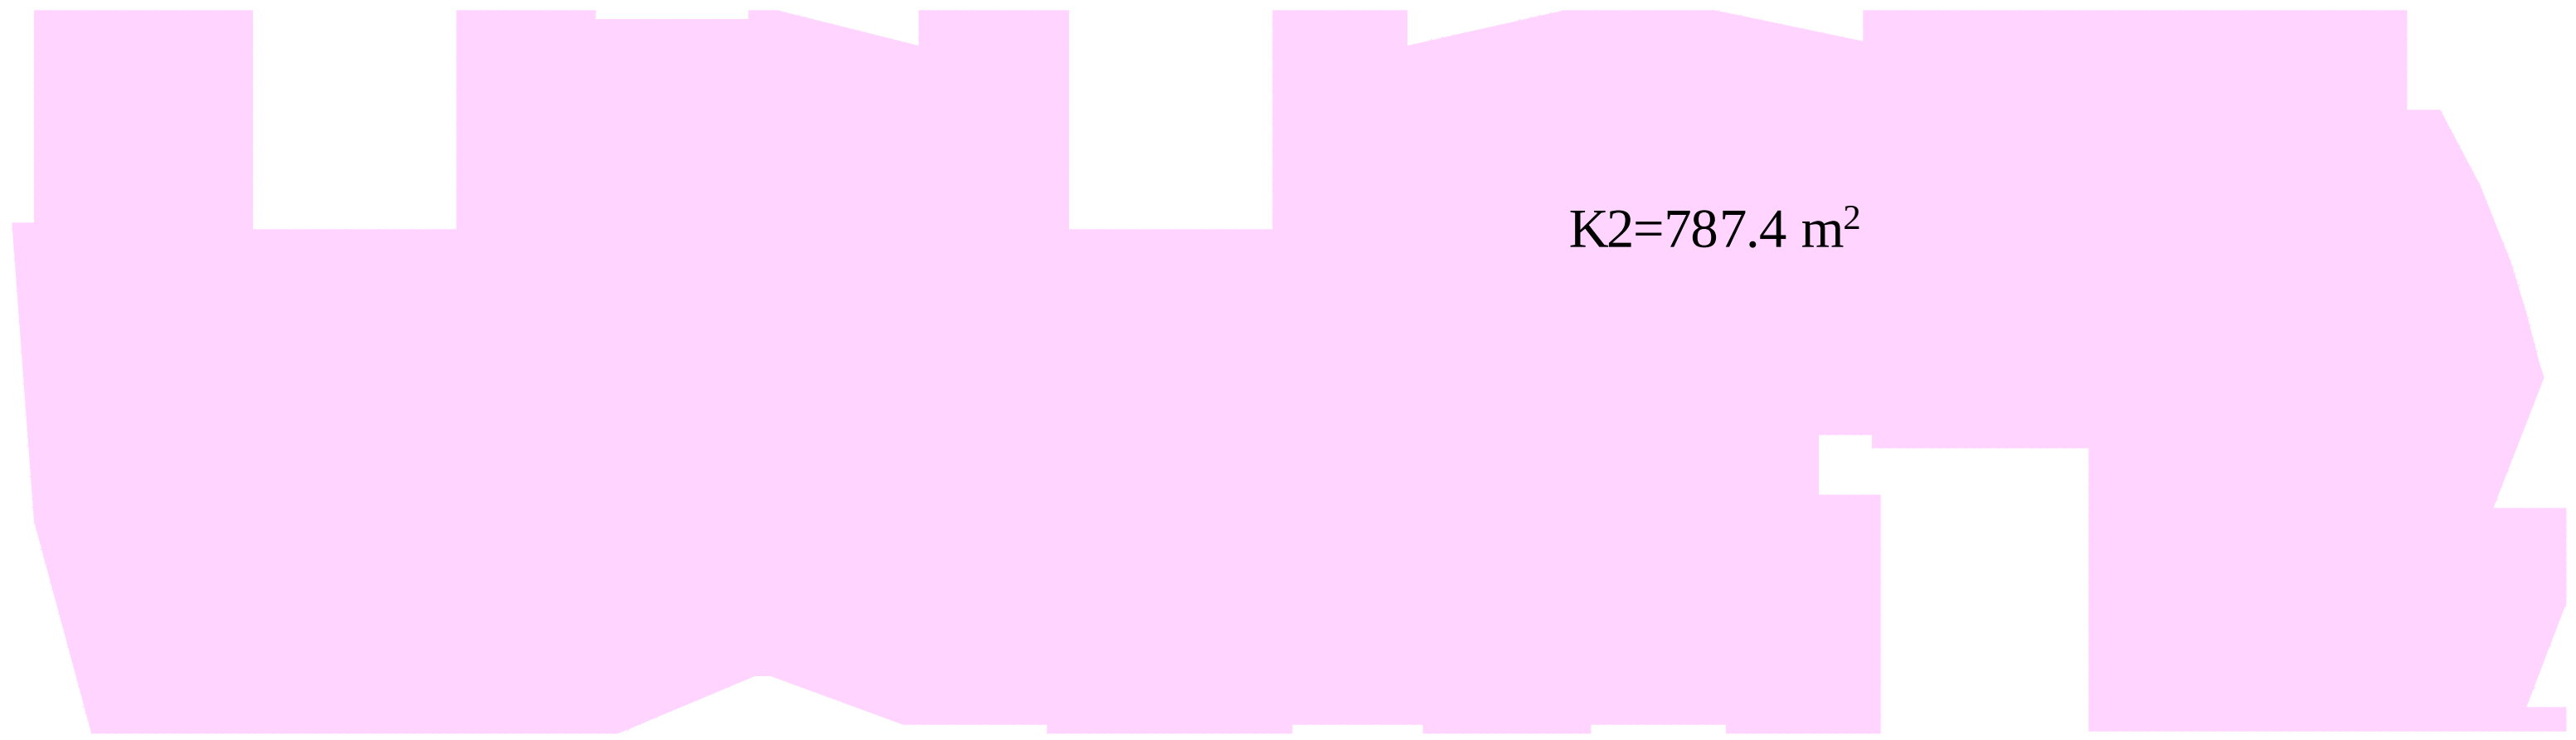

I , II, III სადარბაზო
II სართულის გეგმა +6.30 ნიშნულზე

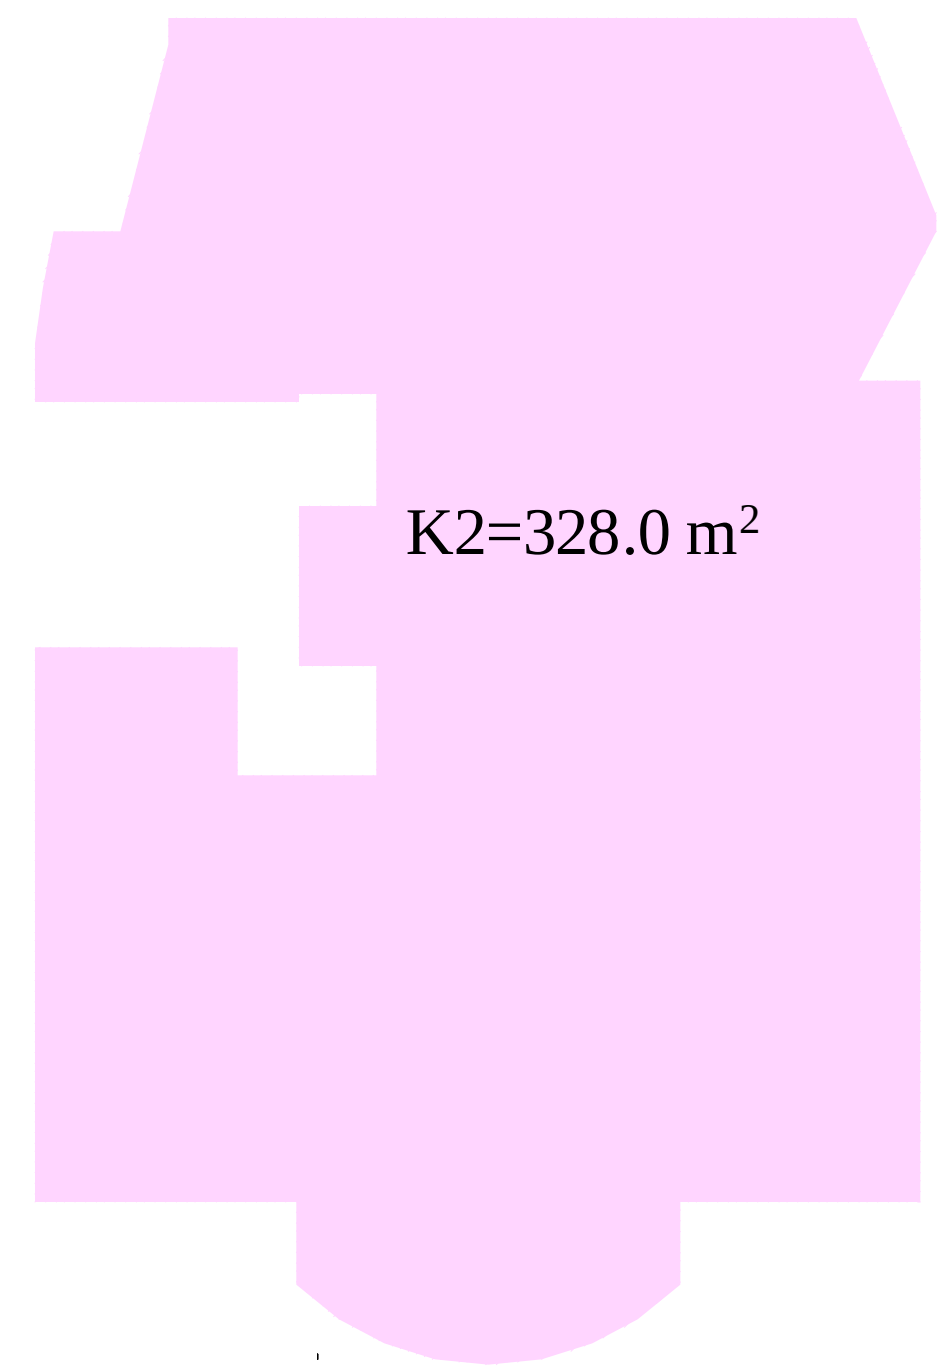

IV სადარბაზო
III სართულის გეგმა +6.30 ნიშნულზე

ი.ბ.ა "ამირანი 2007"		თანამდებობა	ხელმოწერა	გვარი	ფურცელი
		დირექტორი		დ. ნიშნიანიძე	ა-№
კორექტირების პროექტი		პრ.მთ.არქ.		გეგრიჭიანი	ფურცელი
		პრ. ავტორი		გეგრიჭიანი	№
მრავალბინიანი საცხოვრებელი სახლი (ოფისებით) ერისთავის ქუჩ № 3–ში	დაკვეთა №	შეასრულა		ნ. გაბუნია	მაშტაბი
	სტადია				1:200
კოეფიციენტების კროკები	ტპ				

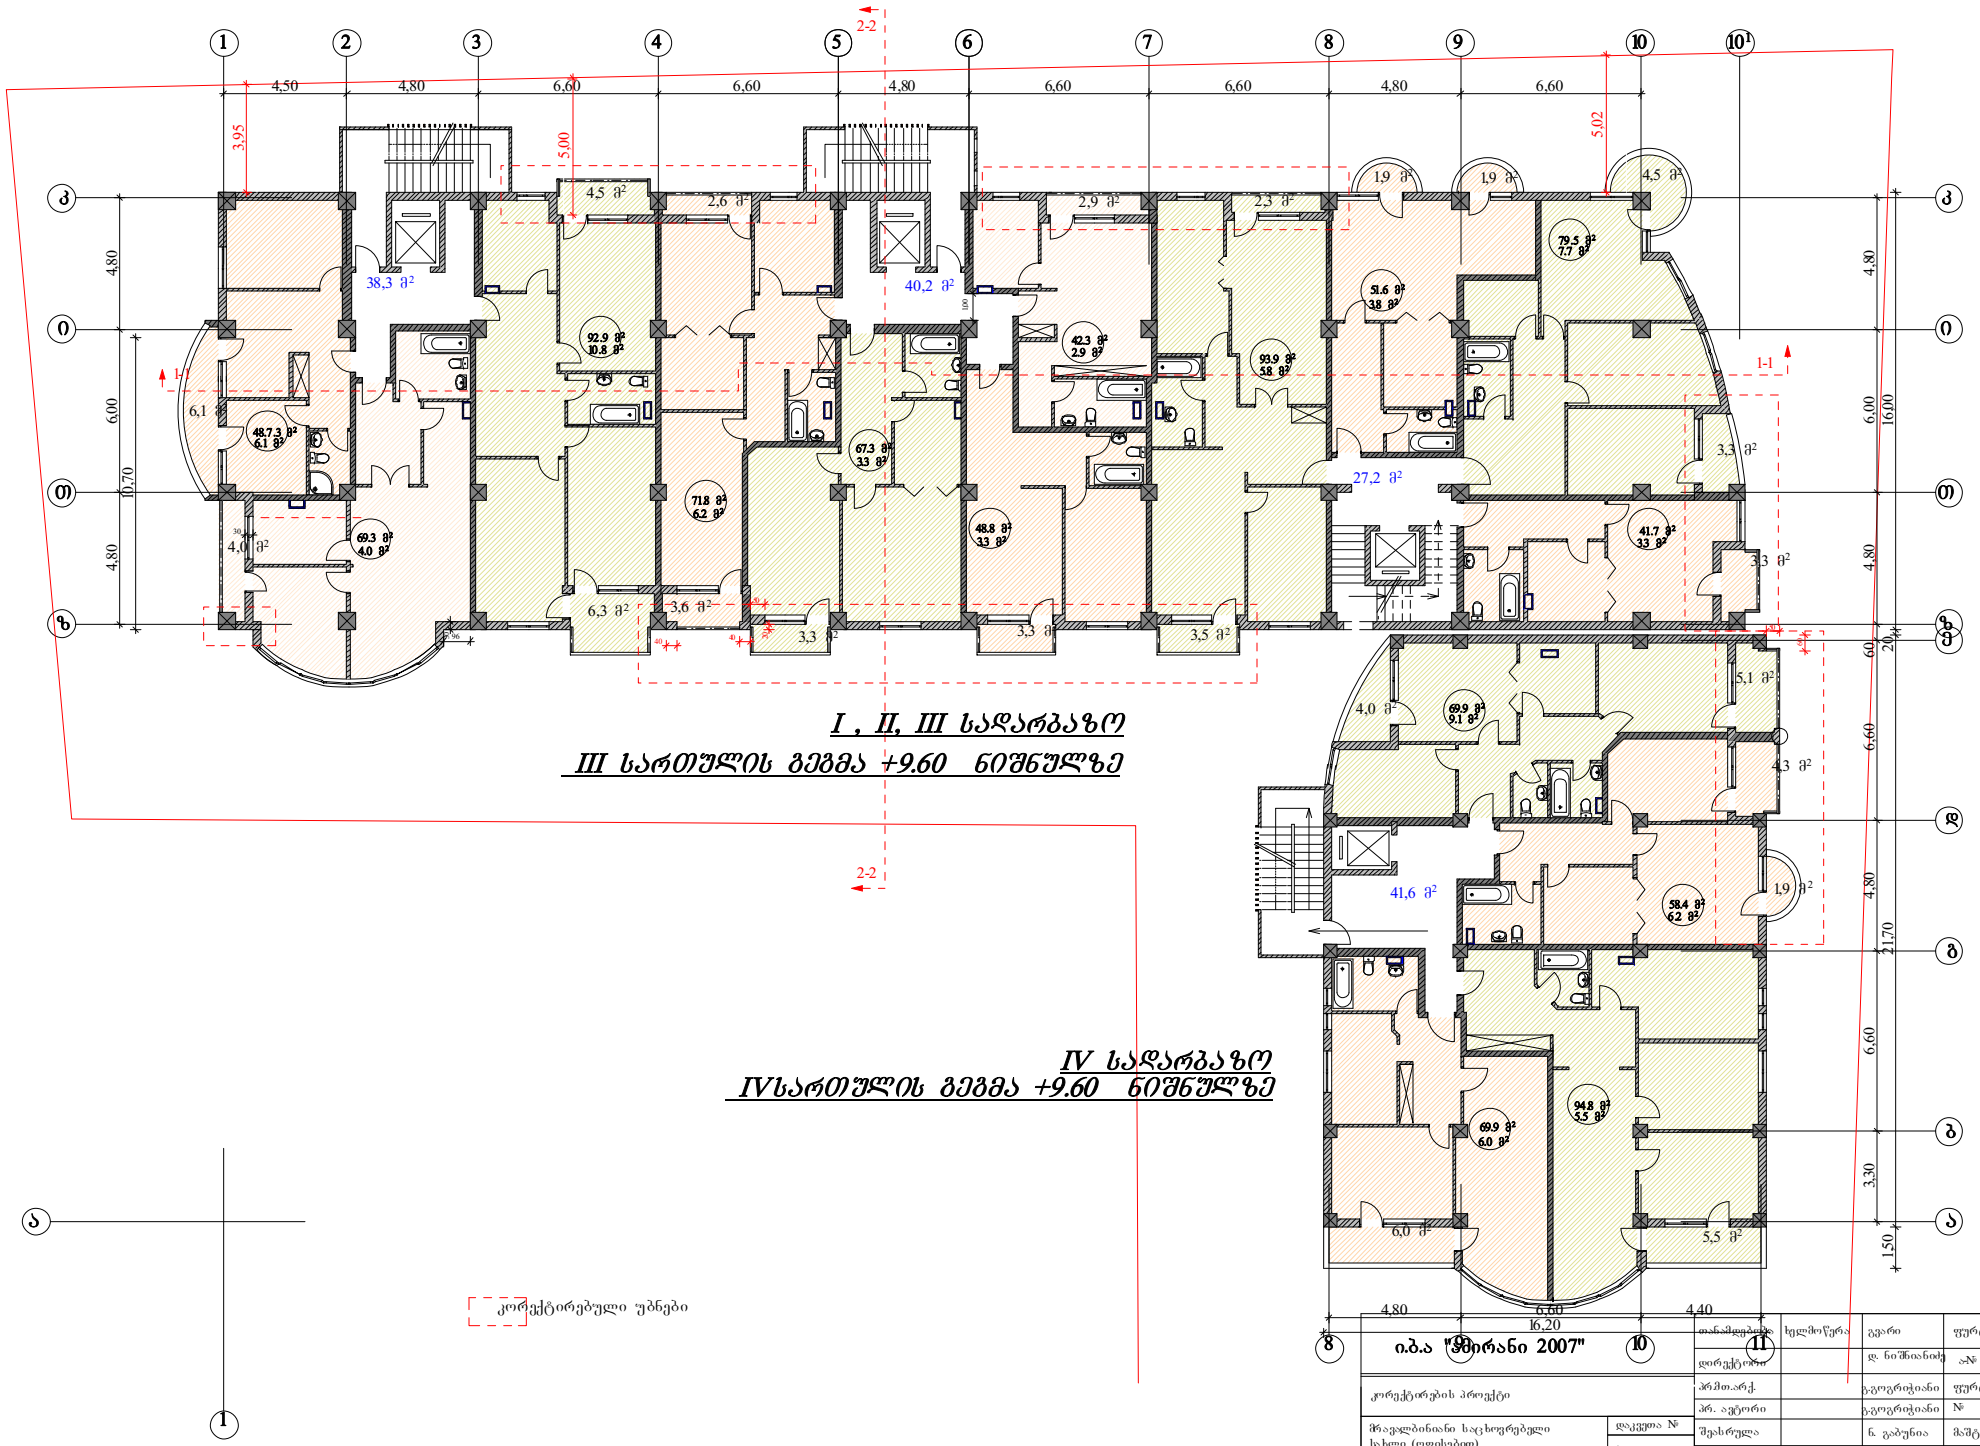

კორექტორების პროექტი			
მრავალბინიანი საცხოვრებელი სახლი (ოფისებით) ერისთავის ქუჩ № 3–ში	დაკვეთა №		
	სტადია		
IV სართულის გეგმა	ტ-პ		

თანამფლობი	ხელმოწერა	გვარი	ფურცელი
დირექტორი		დ. ნიშნიანიძე	ფ№
პრმთ.არქ.		გ.გოგორიანი	ფურცელი
პრ. ავტორი		გ.გოგორიანი	№
შესრულა		ნ. გაბუნია	მაშტაბი
			1:200

ი.მ.ა "ვერანი 2007"

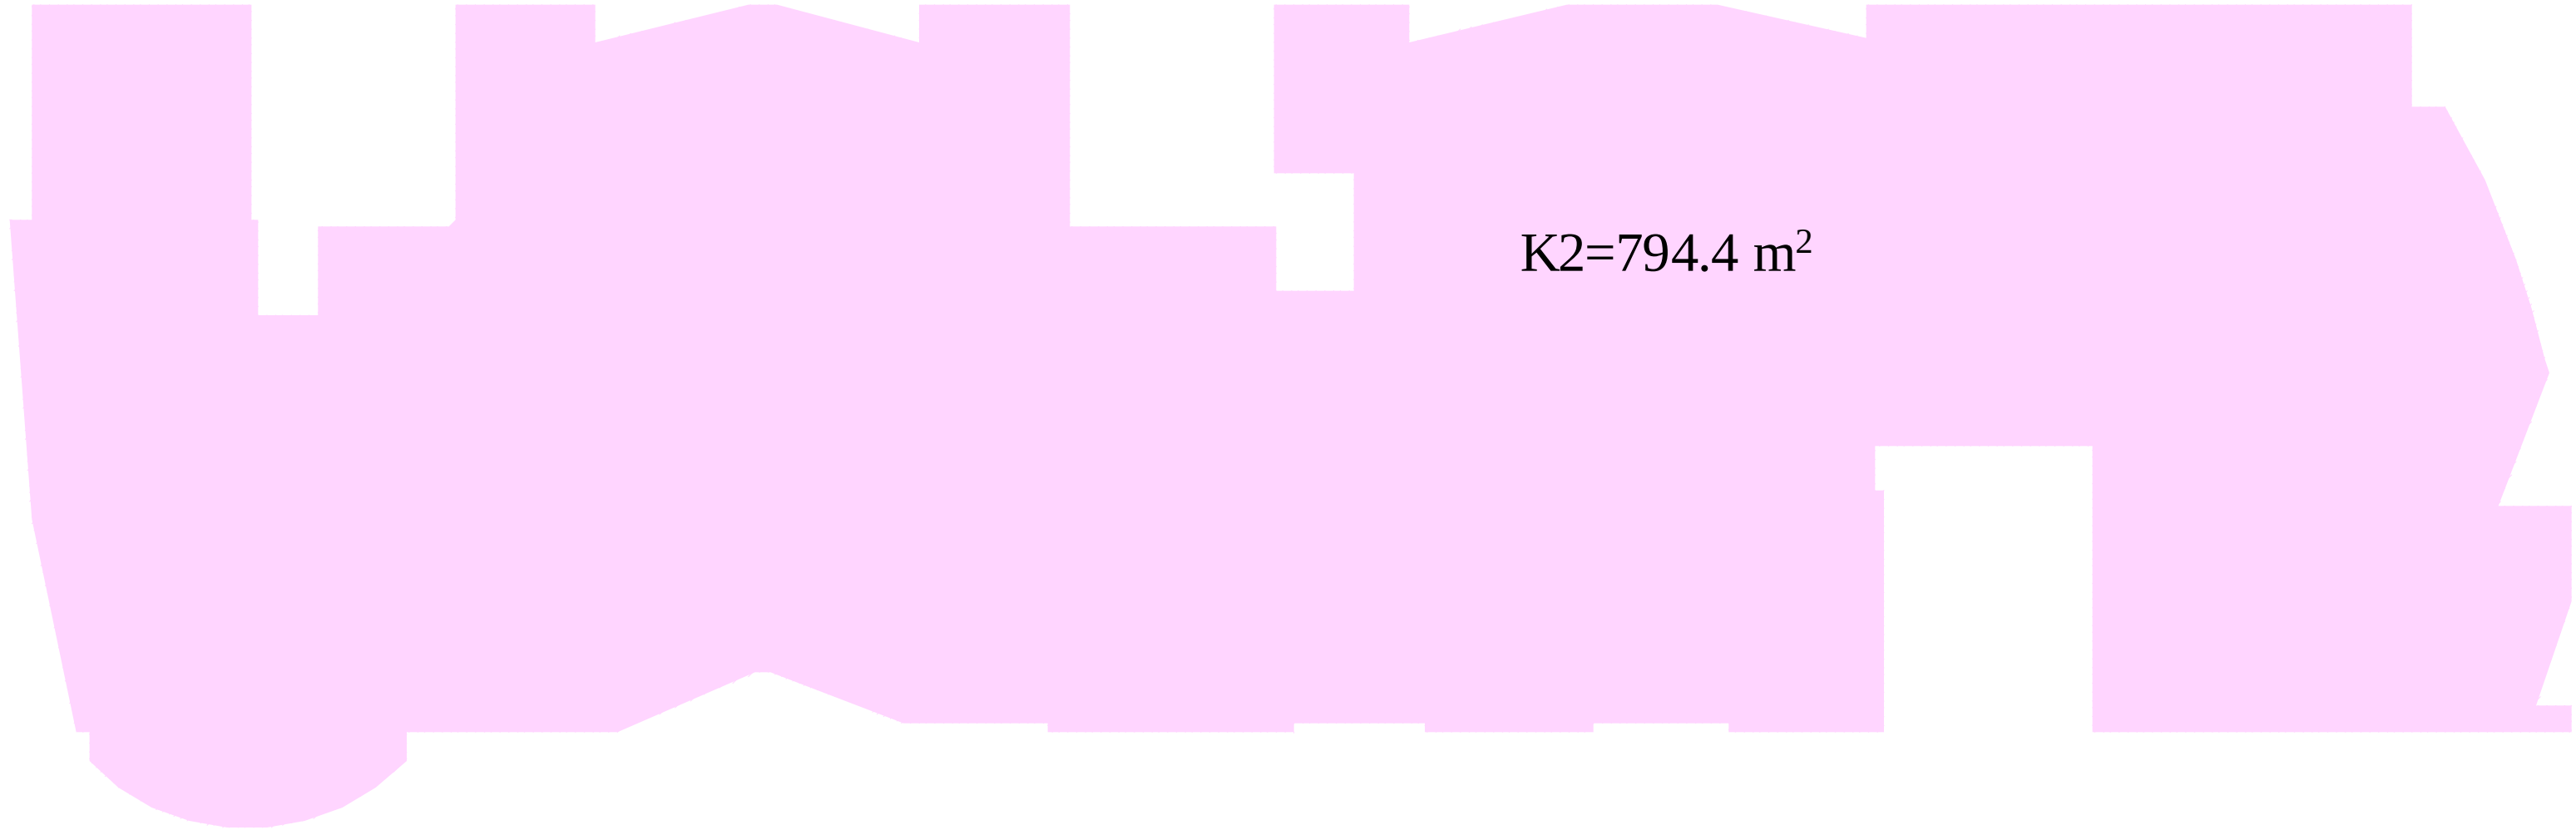

I , II, III სადარბაზო
III სართულის გეგმა +9.60 ნიშნულზე

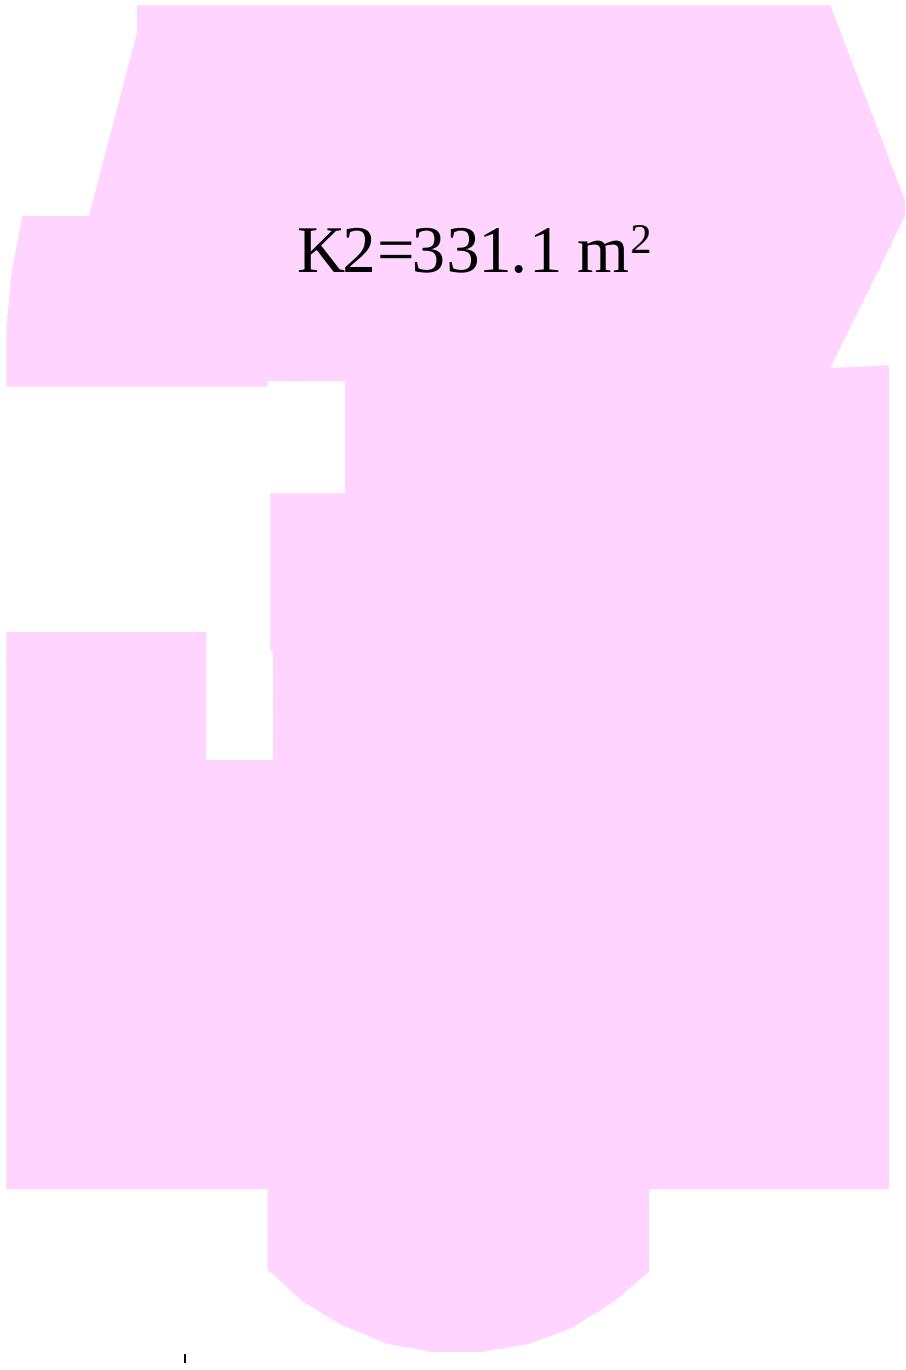

IV სადარბაზო
IVსართულის გეგმა +9.60 ნიშნულზე

		თანამდებობა	ხელმოწერა	გვარი	ფურცელი
ი.ბ.ა "ამირანი 2007"		დირექტორი		დ. ნიშნიანიძე	ა-№
კორექტირების პროექტი		პრ.მთ.არქ.		გგოგრიჭიანი	ფურცელი
		პრ. ავტორი		გგოგრიჭიანი	№
მრავალბინიანი საცხოვრებელი სახლი (ოფისებით) ერისთავის ქუჩ № 3–ში	დაკვეთა №	შეასრულა		ნ. გაბუნია	მაშტაბი
	სტადია				1:200
კოეფიციენტების კროკები	ტ.პ				

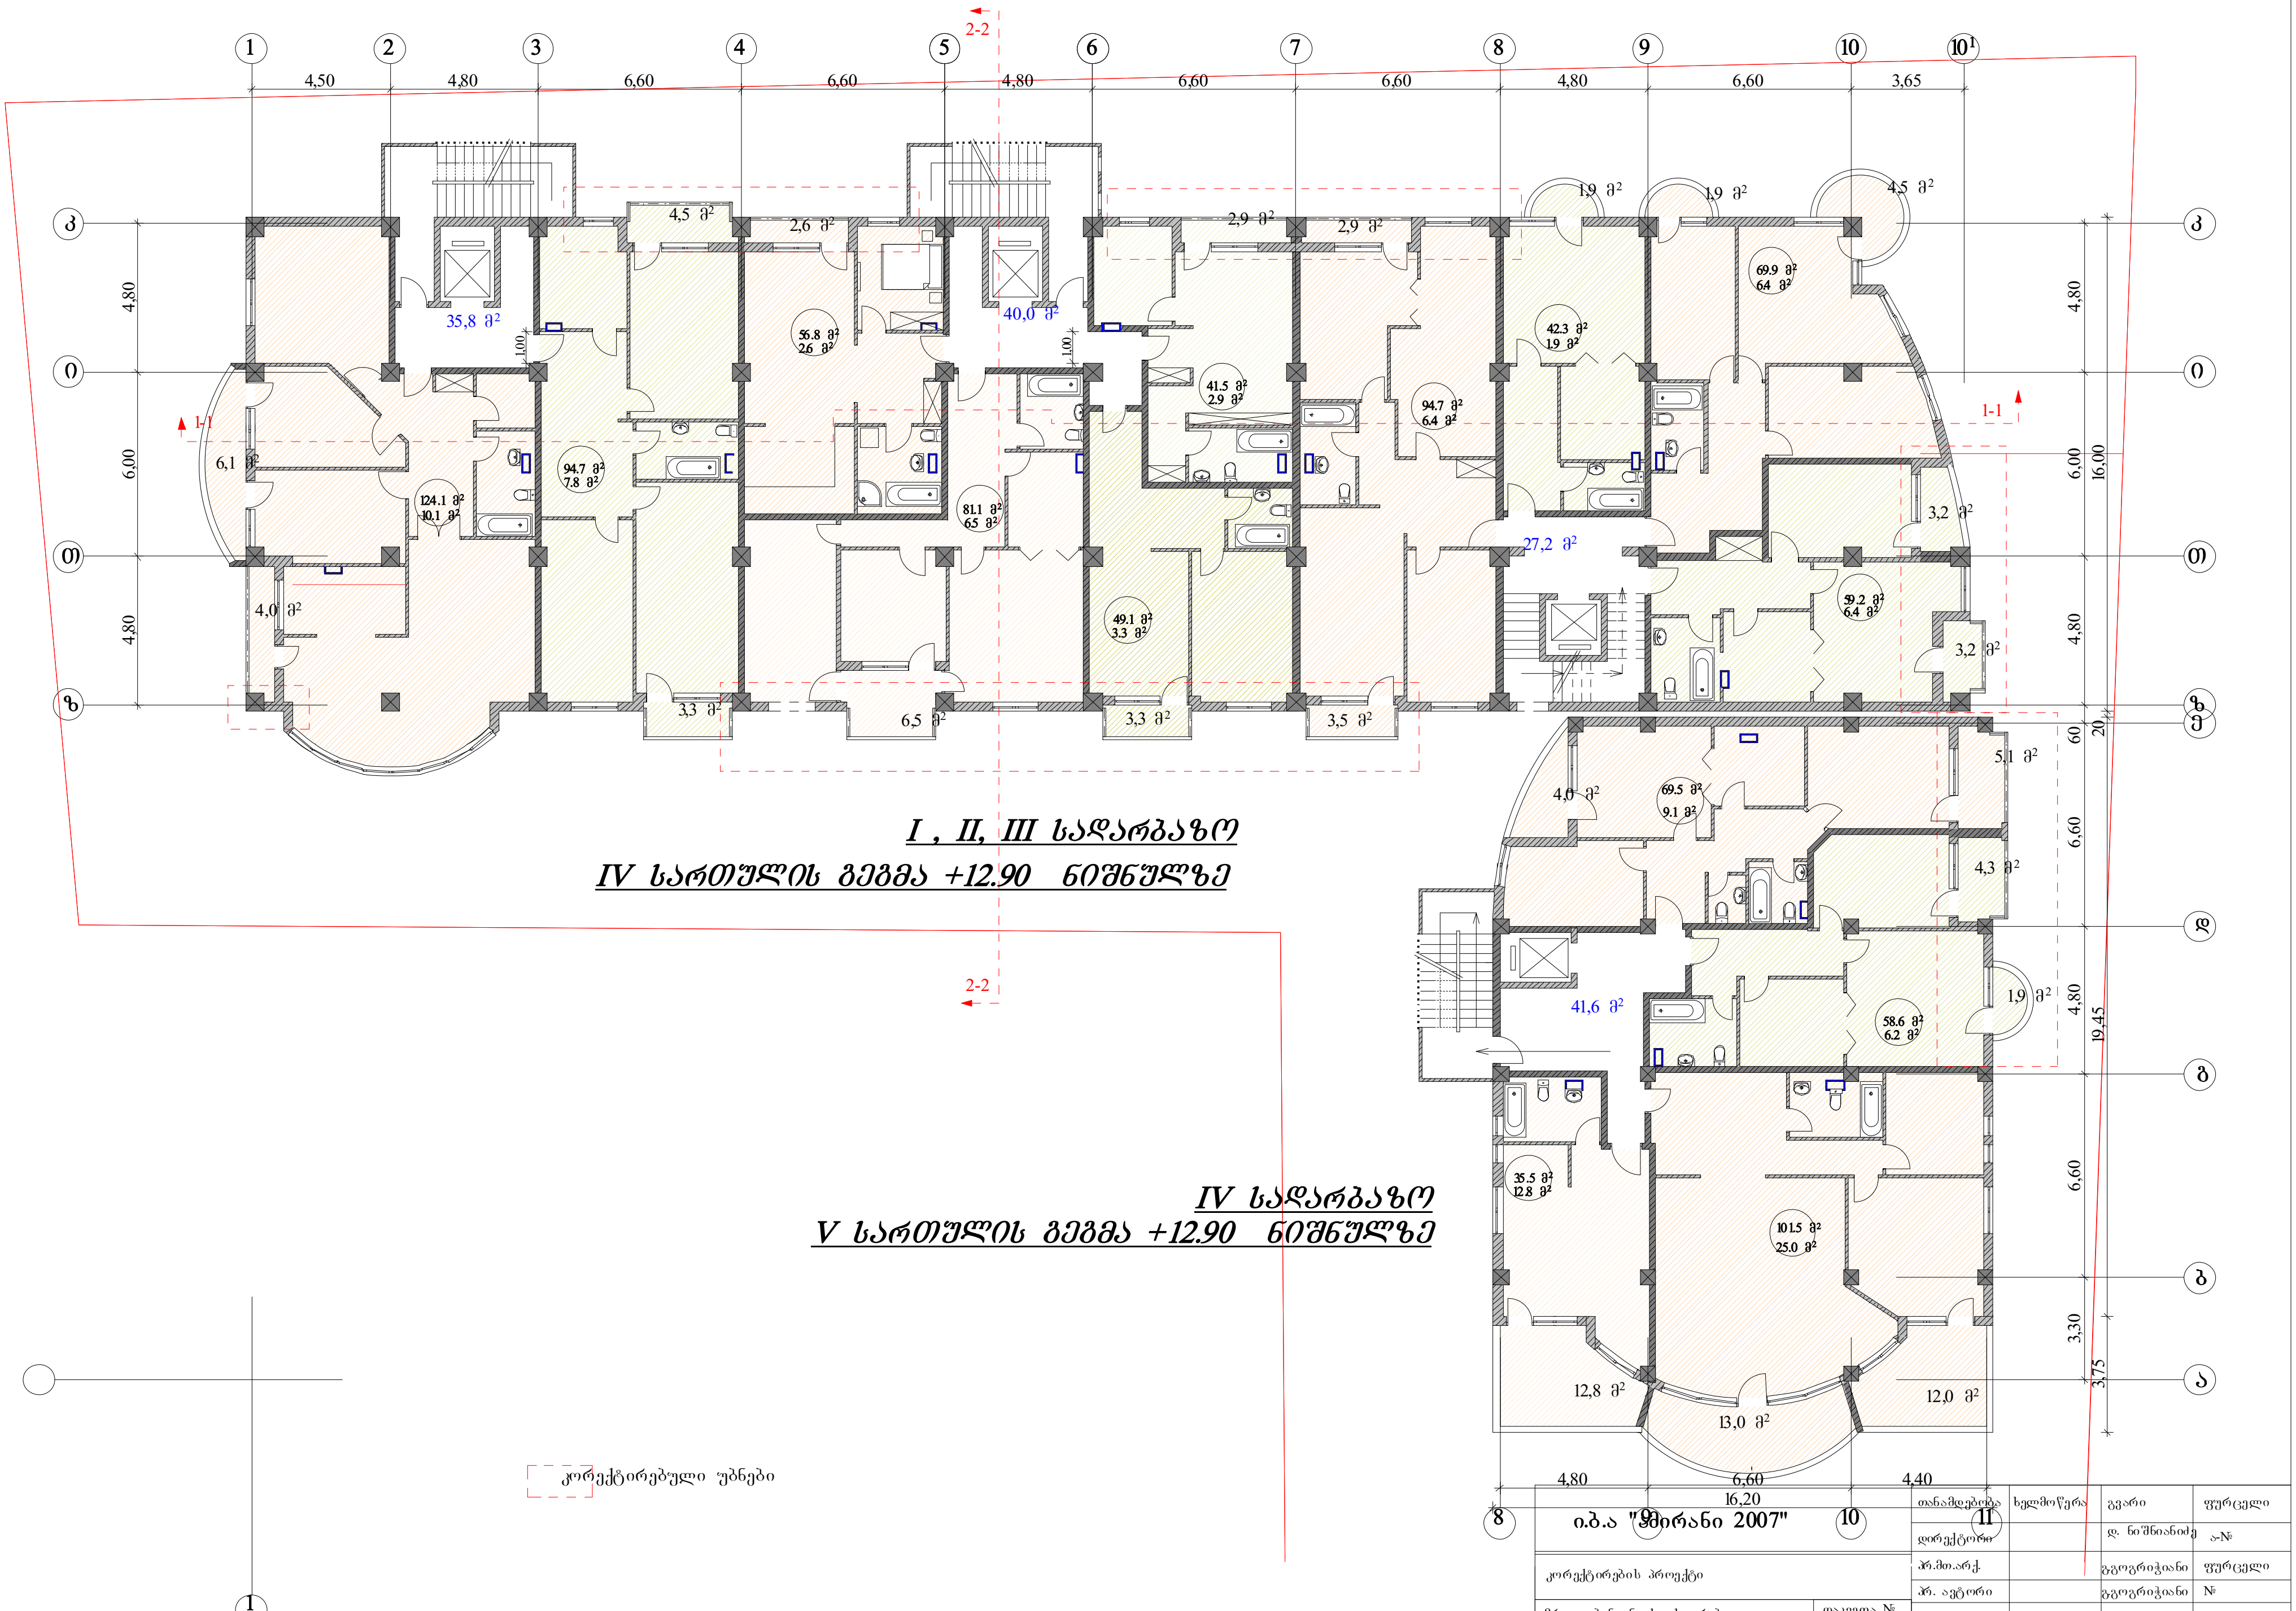

I , II, III სადარბაზო
IV სართულის გეგმა +12.90 ნიშნულზე

IV სადარბაზო
V სართულის გეგმა +12.90 ნიშნულზე

კორექტირებული უბნები

ი.ბ.ა "ვმირანი 2007"		თანამდებობა	ხელმოწერა	გვარი	ფურცელი
		დირექტორი		დ. ნიშნიანიძე	ა-№
კორექტირების პროექტი		პრ.მთ.არქ.		გგოგრიჭიანი	ფურცელი
		პრ. ავტორი		გგოგრიჭიანი	№
მრავალბინიანი საცხოვრებელი სახლი (ოფისებით) ერისთავის ქუჩ № 3–ში	დაკვეთა №	შეასრულა		ნ. გაბუნია	მაშტაბი
	სტადია				1:200
V სართულის გეგმა	ტპ				

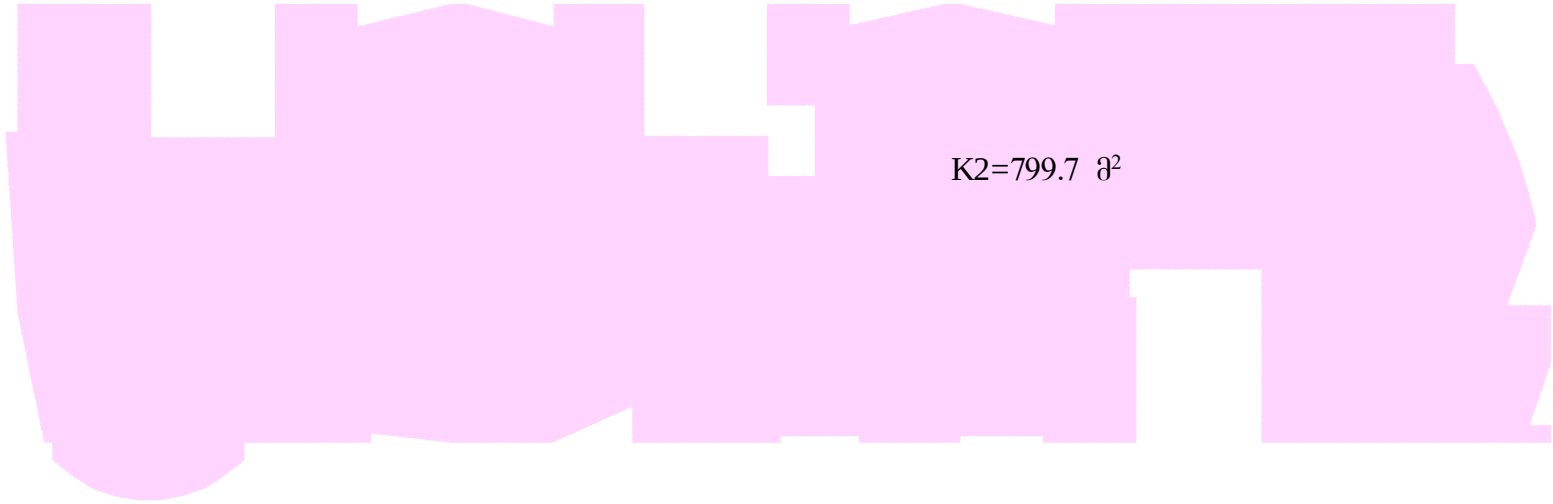

I , II, III სადარბაზო
IV სართულის გეგმა +12.90 ნიშნულზე

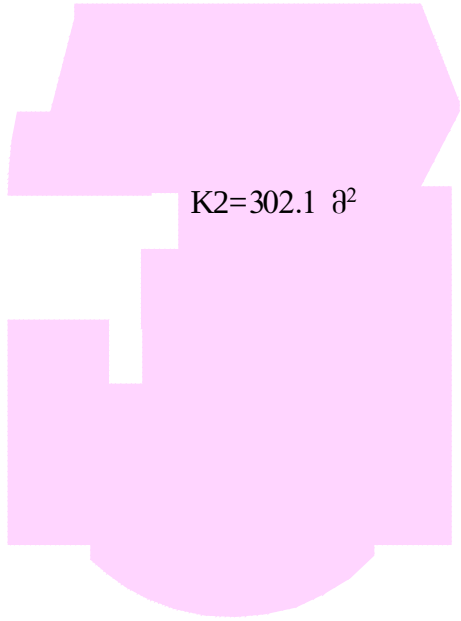

IV სადარბაზო
V სართულის გეგმა +12.90 ნიშნულზე

ი.ბ.ა "ამირანი 2007"		თანამდებობა	ხელმოწერა	გვარი	ფურცელი
		დირექტორი		დ. ნიშნიანიძე	ა№
კორექტირების პროექტი		არქიტექტ.		გგოგრიჭიანი	ფურცელი
		არქ. ავტორი		გგოგრიჭიანი	№
მრავალბინიანი საცხოვრებელი სახლი (ოფისებით) ერისთავის ქუჩ № 3–ში	ლიცენზია №	შესრულა		ნ. გაბუნია	მაშტაბი
	სტადია				1:200
კოეფიციენტის კროკები	ტ.პ				

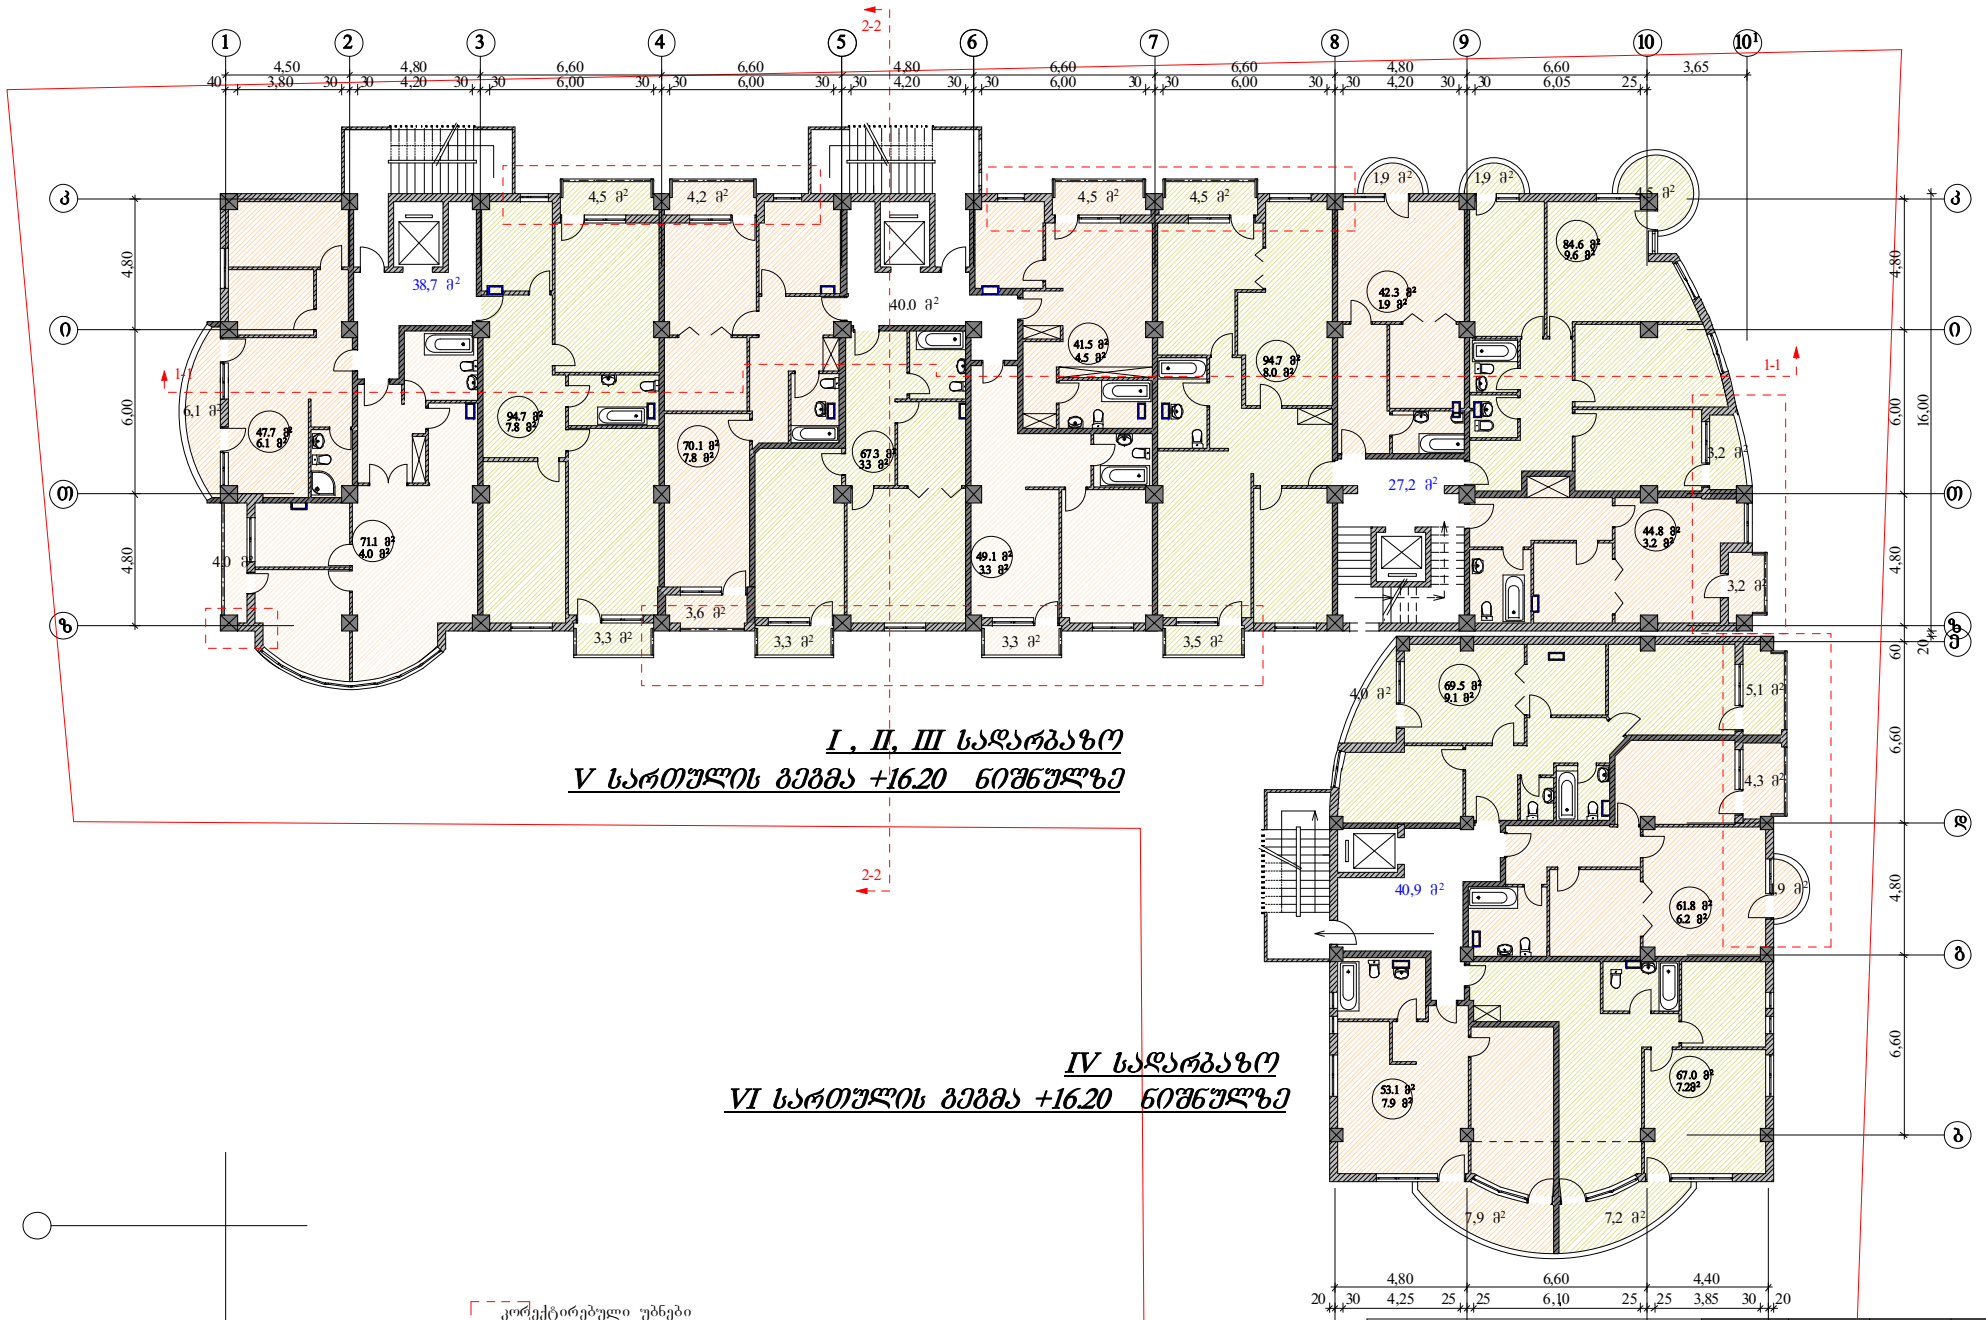
I , II, III სადარბაზო
V სართულის გეგმა +16.20 ნიშნულზე
IV სადარბაზო
VI სართულის გეგმა +16.20 ნიშნულზე
2-2
1-1
38,7 მ²
40.0 მ²
27,2 მ²
40,9 მ²
4,5 მ²
4,2 მ²
1,9 მ²
3,2 მ²
3,6 მ²
3,3 მ²
3,5 მ²
4,0 მ²
5,1 მ²
4,3 მ²
7,9 მ²
7,2 მ²
6,1 მ²
47.7 მ²
6.1 მ²
94.7 მ²
7.8 მ²
70.1 მ²
7.8 მ²
67.3 მ²
3.3 მ²
41.5 მ²
4.5 მ²
94.7 მ²
8.0 მ²
84.6 მ²
9.6 მ²
42.3 მ²
1.9 მ²
44.8 მ²
3.2 მ²
71.1 მ²
4.0 მ²
49.1 მ²
3.3 მ²
69.5 მ²
9.1 მ²
61.8 მ²
6.2 მ²
53.1 მ²
7.9 მ²
67.0 მ²
7.28 მ²
კორექტირებული უბნები
ი.ბ.ა "ფორანი 2007"
კორექტირების პროექტი
მრავალბინიანი საცხოვრებელი სახლი (ოფისებით) ერისთავის ქუჩ № 3–ში
VI სართულის გეგმა
დაკვეთა №
სტადია
თანამდებობა
ხელმოწერა
გვარი
ფურცელი
დირექტორი
დ. ნიშნიანიძე
ა№
პრმთ.არქ.
პრ. აუტორი
შესრულა
გაგორგიანი
ფურცელი
გაგორგიანი
№
ნ. გაბუნია
მაშტაბი
1:200

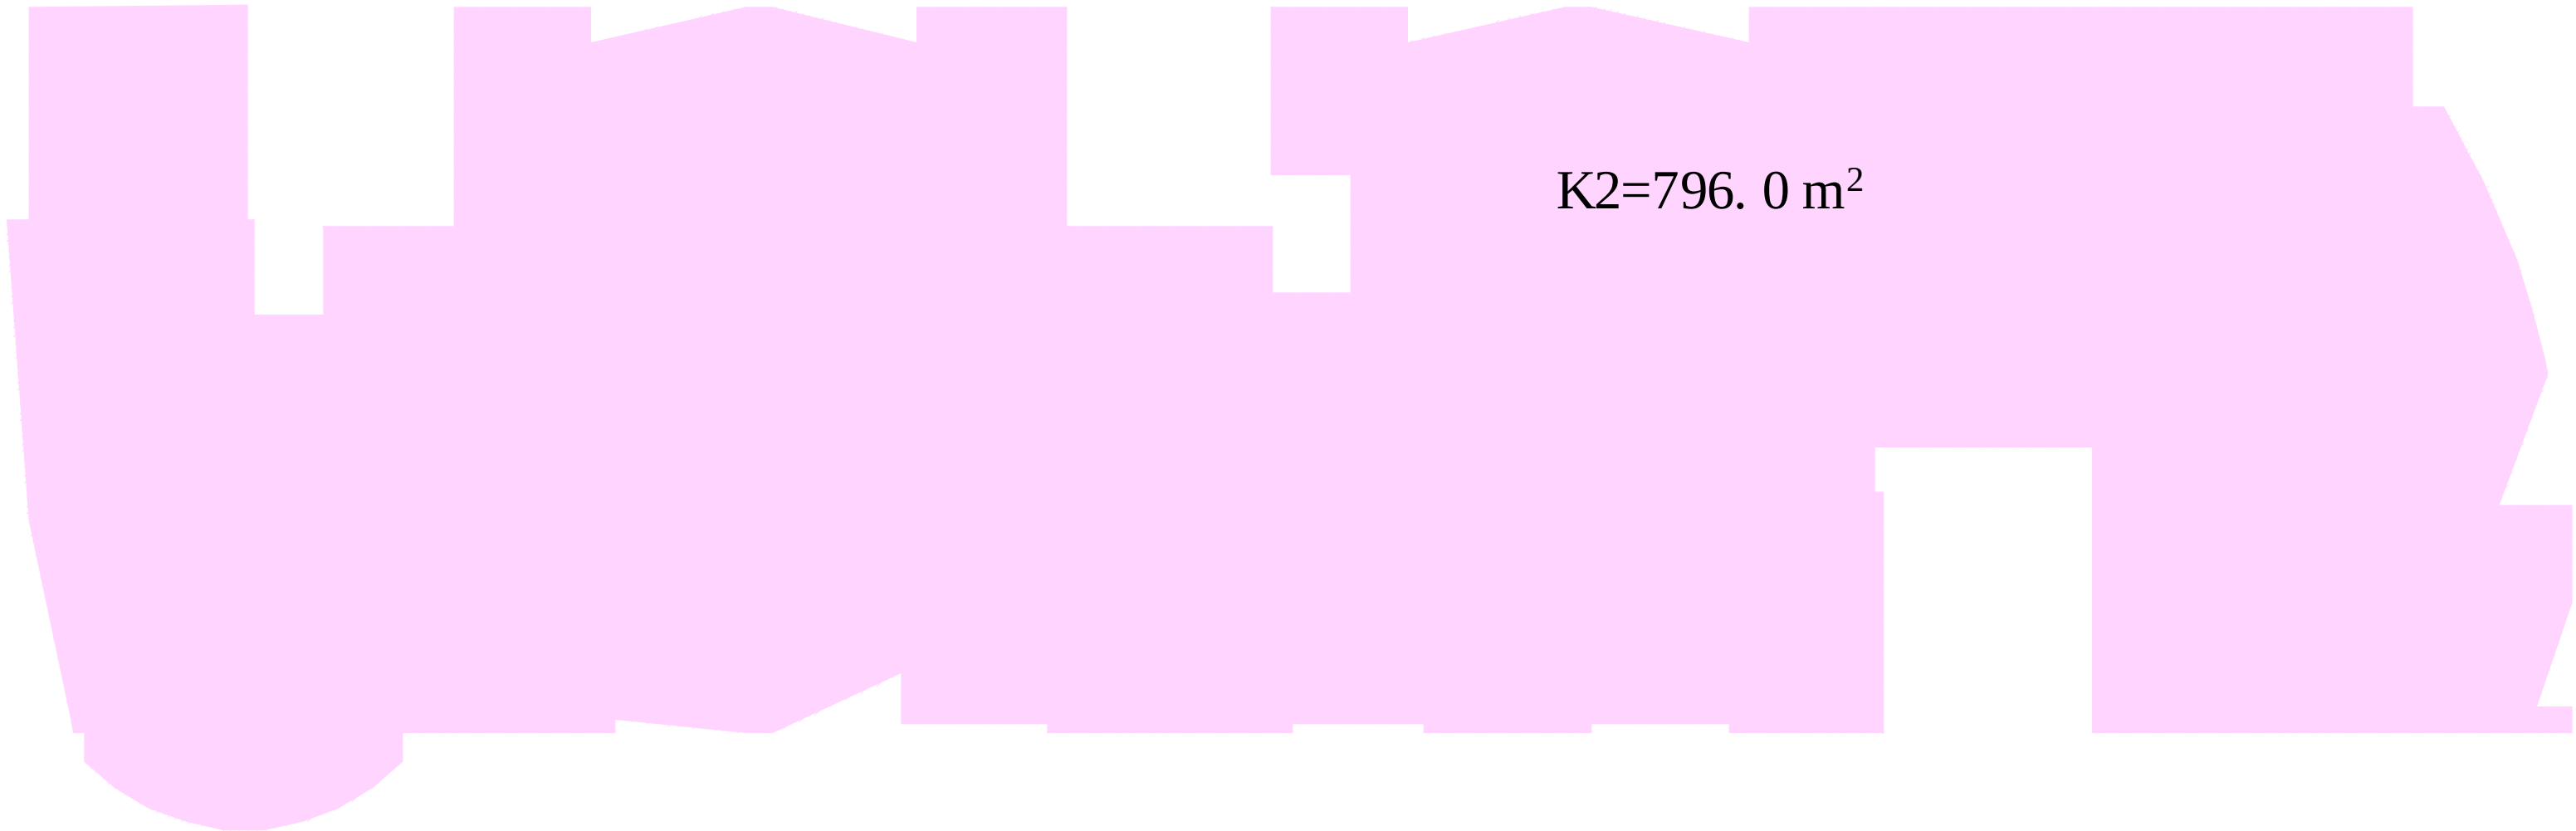

I , II, III სადარბაზო
V სართულის გეგმა +16.20 ნიშნულზე

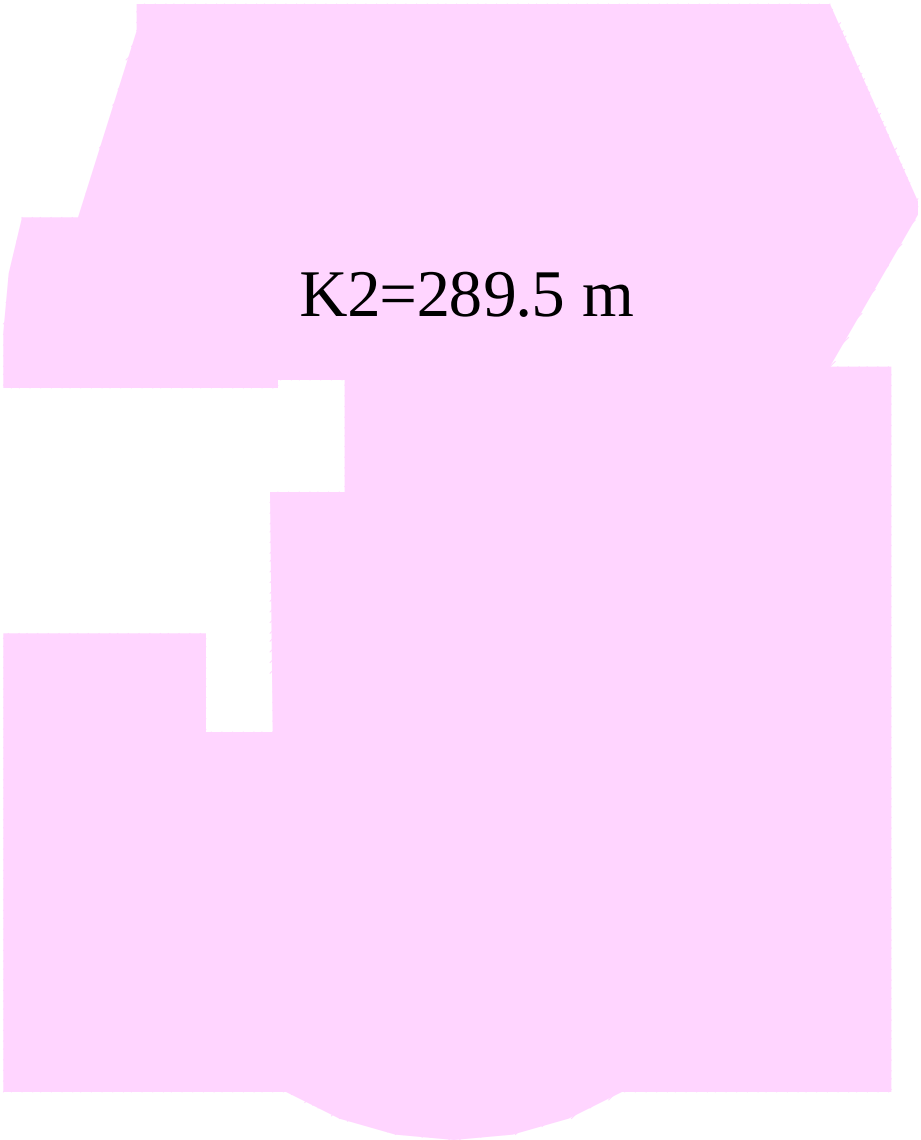

IV სადარბაზო
VI სართულის გეგმა +16.20 ნიშნულზე

ი.ბ.ა "ამირანი 2007"		თანამდებობა	ხელმოწერა	გვარი	ფურცელი
		დირექტორი		დ. ნიშნიანიძე	ა-№
კორექტირების პროექტი		პრ.მთ.არქ.		გგოგრიჭიანი	ფურცელი
		პრ. ავტორი		გგოგრიჭიანი	№
მრავალბინიანი საცხოვრებელი სახლი (ოფისებით) ერისთავის ქუჩ № 3–ში	დაკვეთა №	შეასრულა		ნ. გაბუნია	მაშტაბი
	სტადია				1:200
კოეფიციენტის კროკები	ტ.პ				

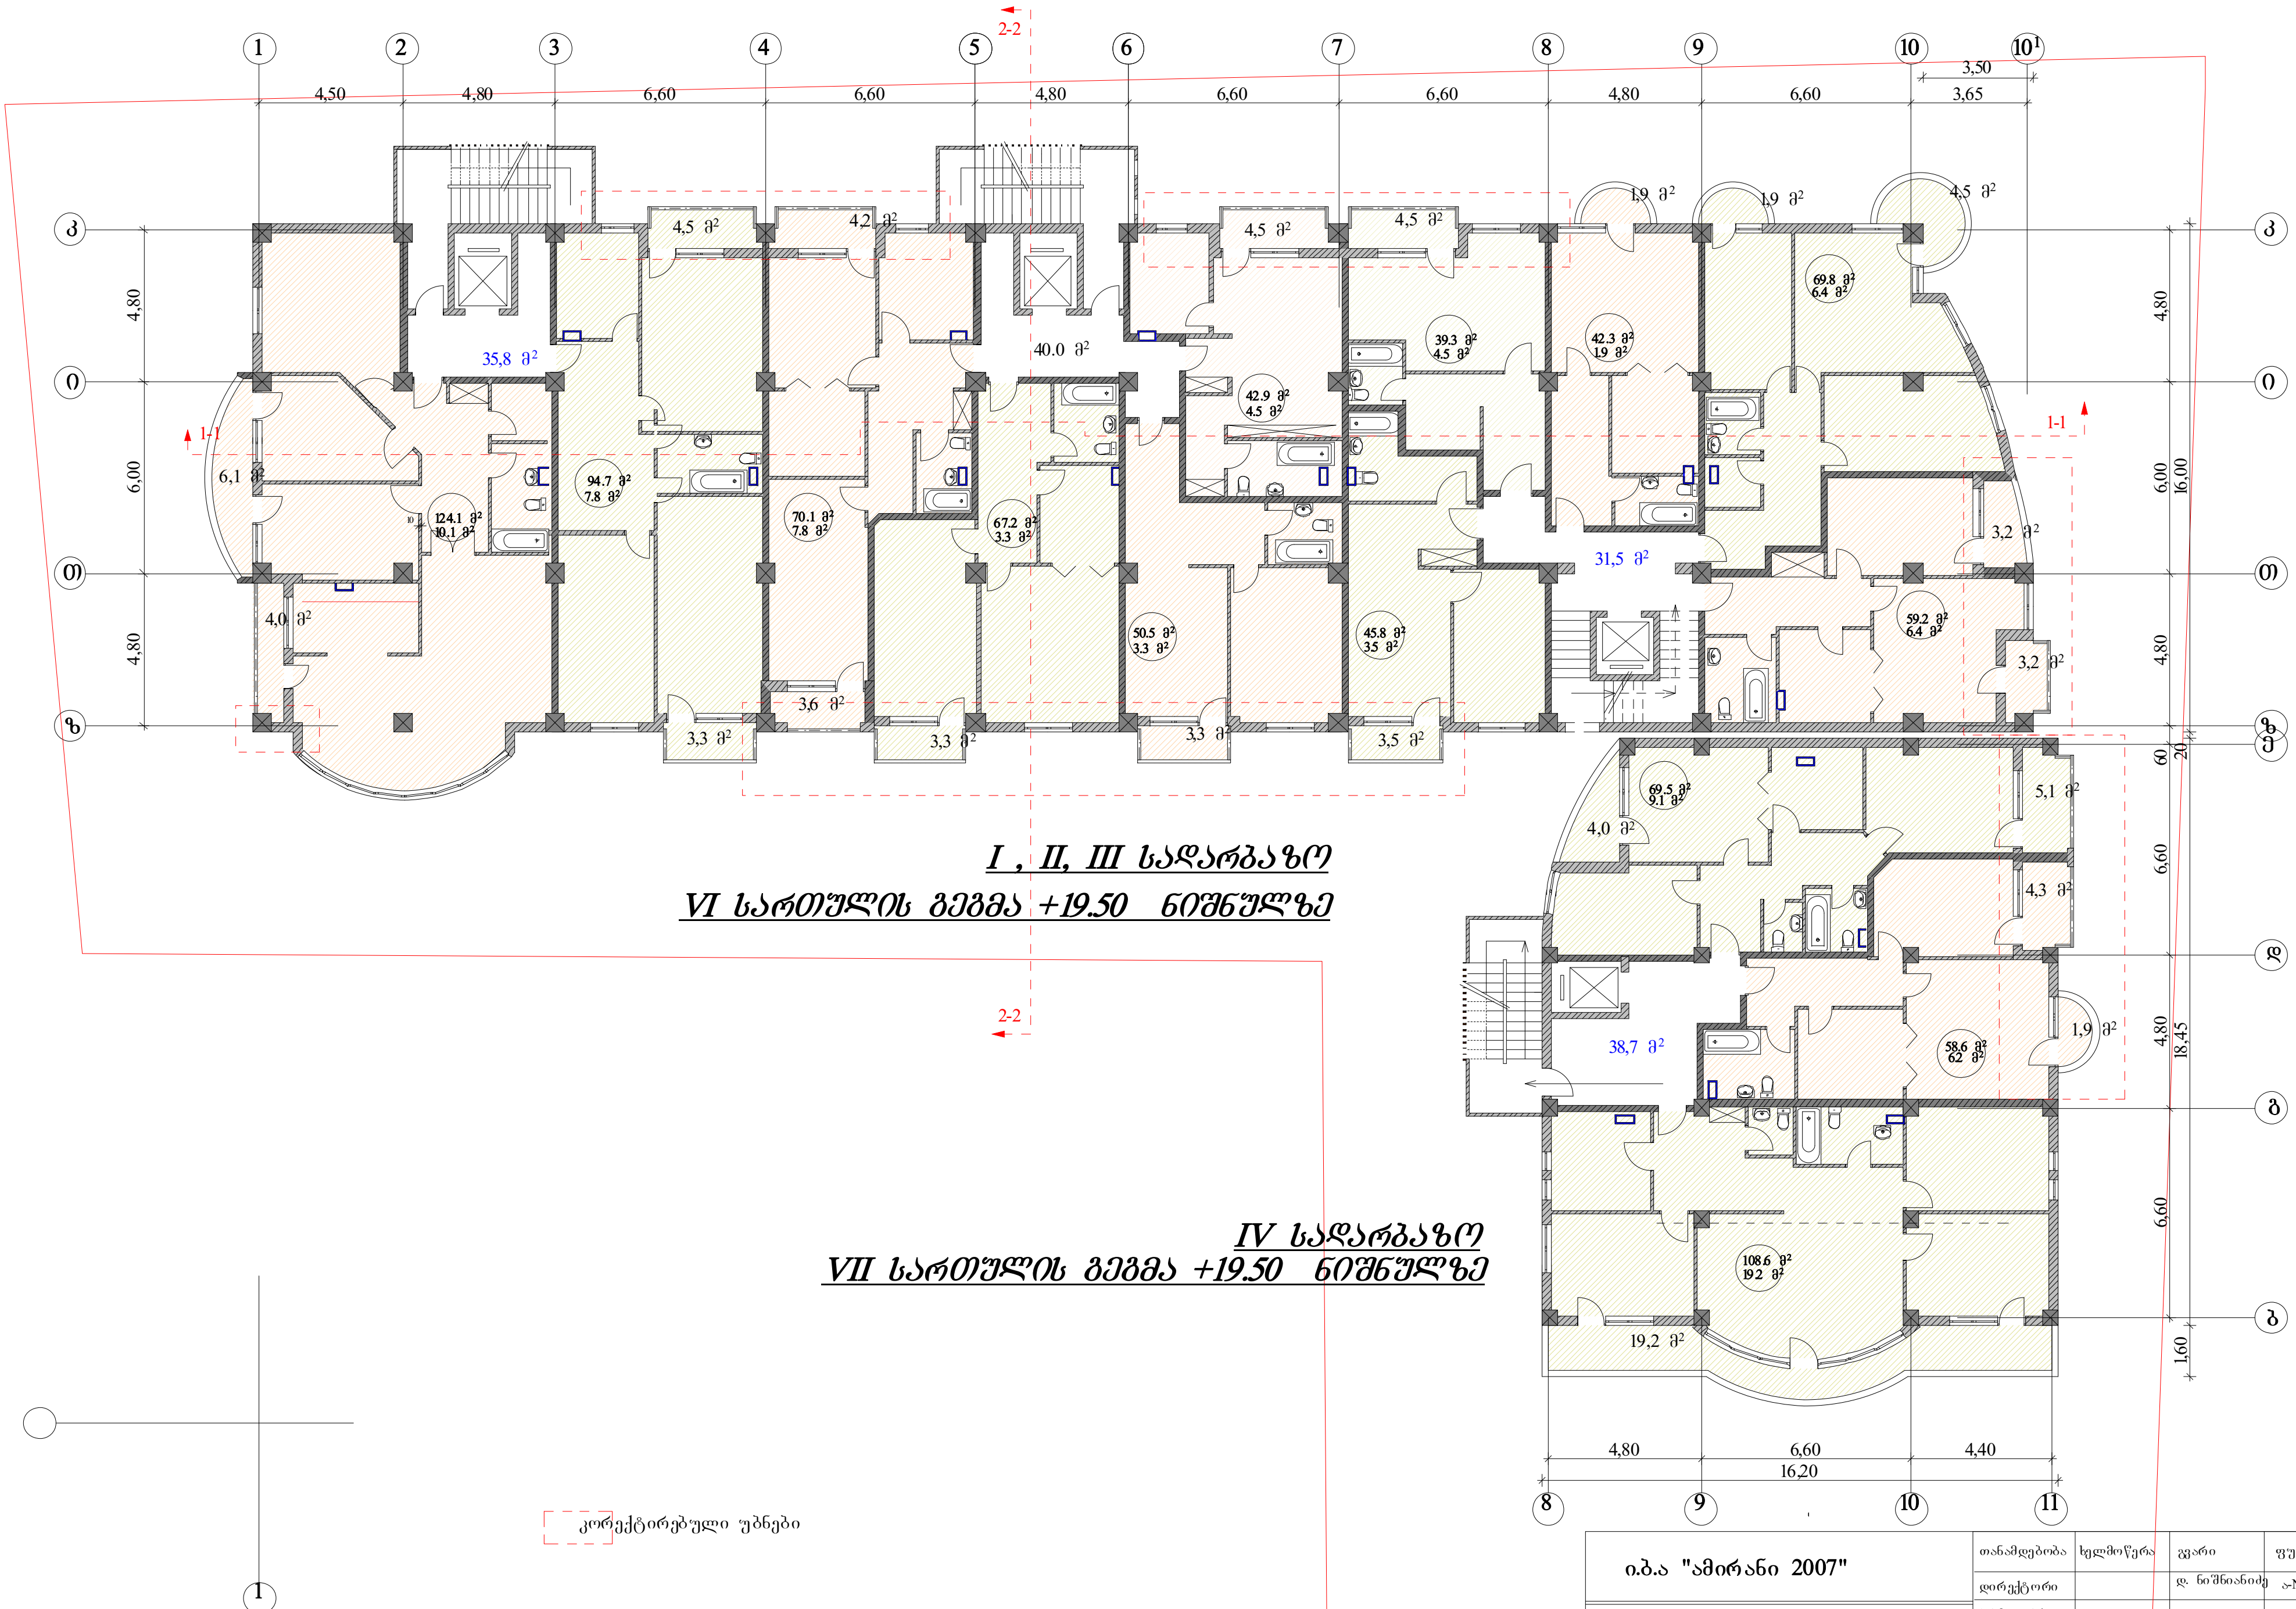

ი.ბ.ა "ამირანი 2007"		თანამდებობა	ხელმოწერა	გვარი	ფურცელი
		დირექტორი		დ. ნიშნიანიძე	ა-№
კორექტირების პროექტი		პრ.მთ.არქ.		გგოგრიჭიანი	ფურცელი
		პრ. ავტორი		გგოგრიჭიანი	№
მრავალბინიანი საცხოვრებელი სახლი (ოფისებით) ერისთავის ქუჩ № 3–ში	დაკვეთა №	შეასრულა		ნ. გაბუნია	მაშტაბი
	სტადია				1:200
VII სართულის გეგმა	ტ.პ				

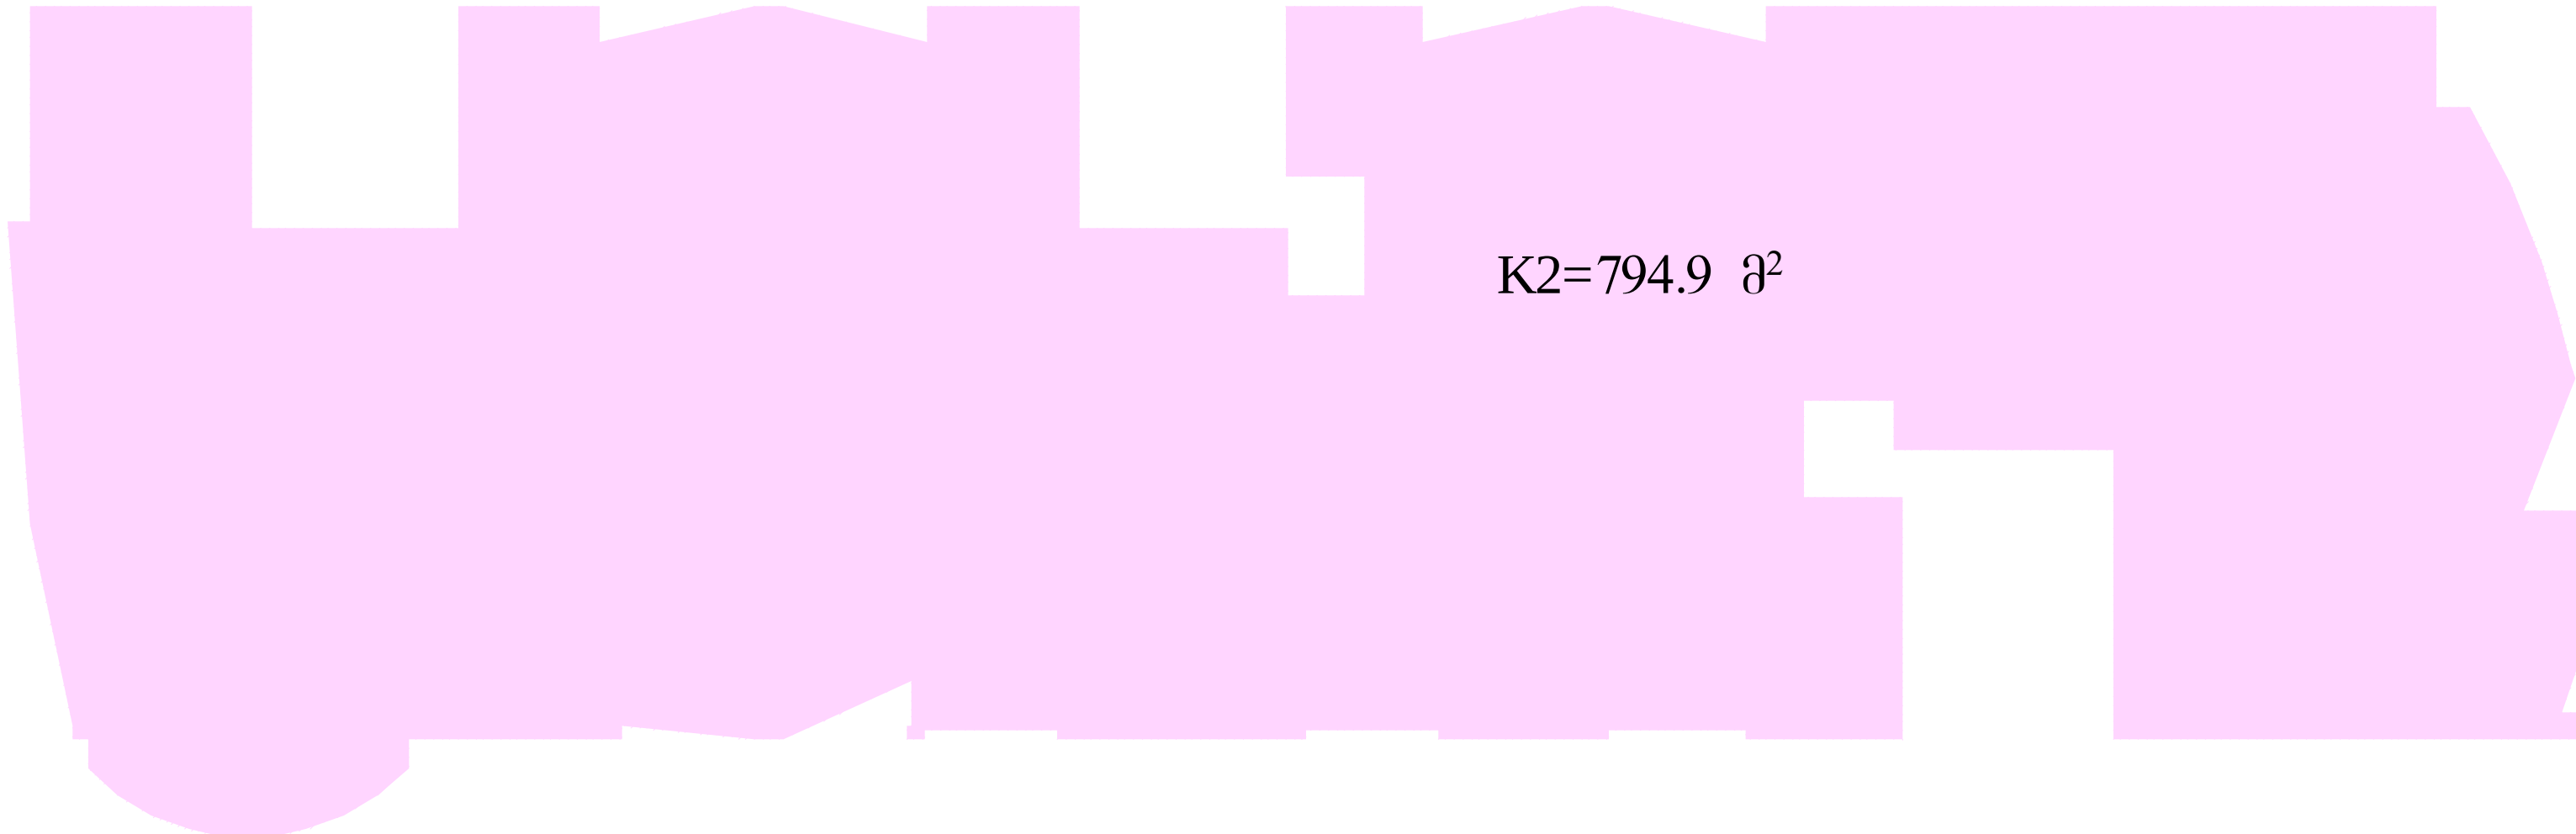

I , II, III სადარბაზო
VI სართულის გეგმა +19.50 ნიშნულზე

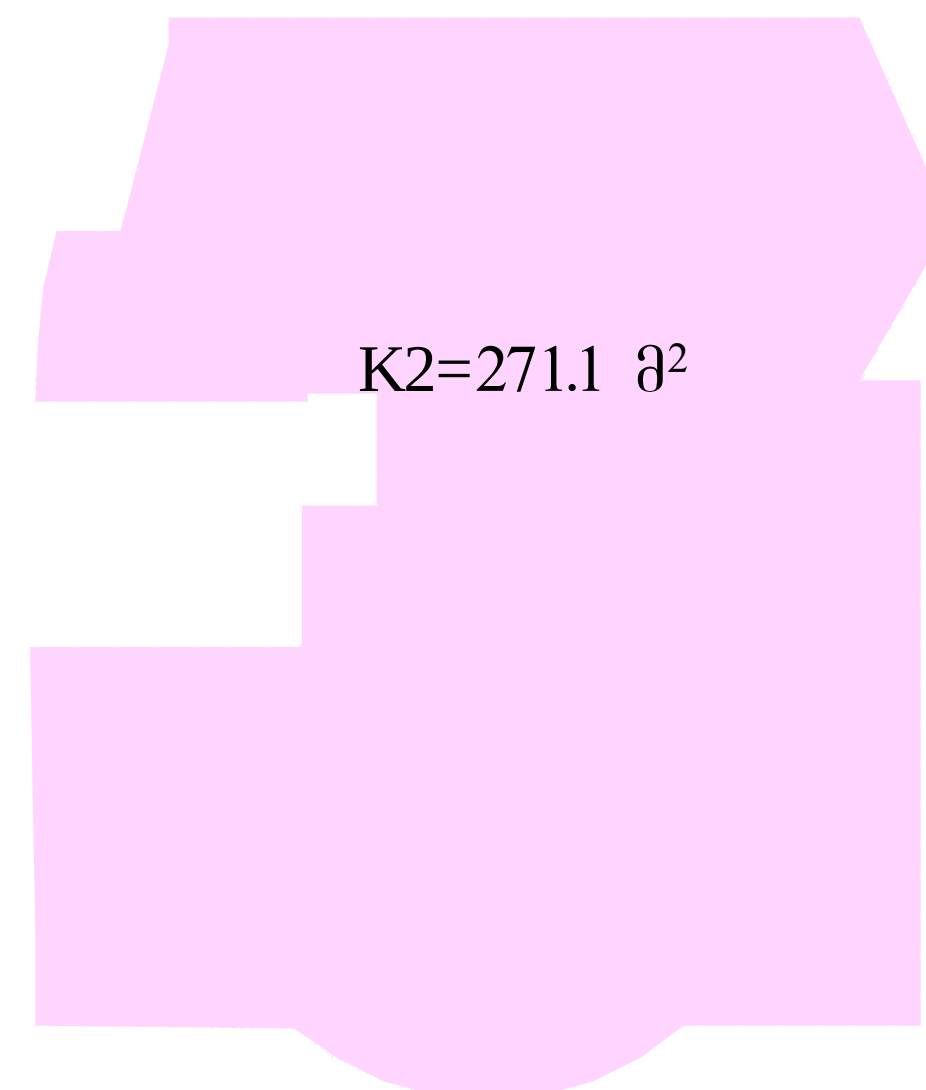

IV სადარბაზო
VII სართულის გეგმა +19.50 ნიშნულზე

		თანამდებობა	ხელმოწერა	გვარი	ფურცელი
ი.ბ.ა "ამირანი 2007"		დირექტორი		დ. ნიშნიანიძე	ა-№
კორექტირების პროექტი		პრ.მთ.არქ.		გ.გოგრიჭიანი	ფურცელი
		პრ. ავტორი		გ.გოგრიჭიანი	№
მრავალბინიანი საცხოვრებელი სახლი (ოფისებით) ერისთავის ქუჩ № 3–ში	დაკვეთა №	შეასრულა		ნ. გაბუნია	მაშტაბი
	სტადია				1:200
კოეფიციენტის კროკები	ტ.პ				

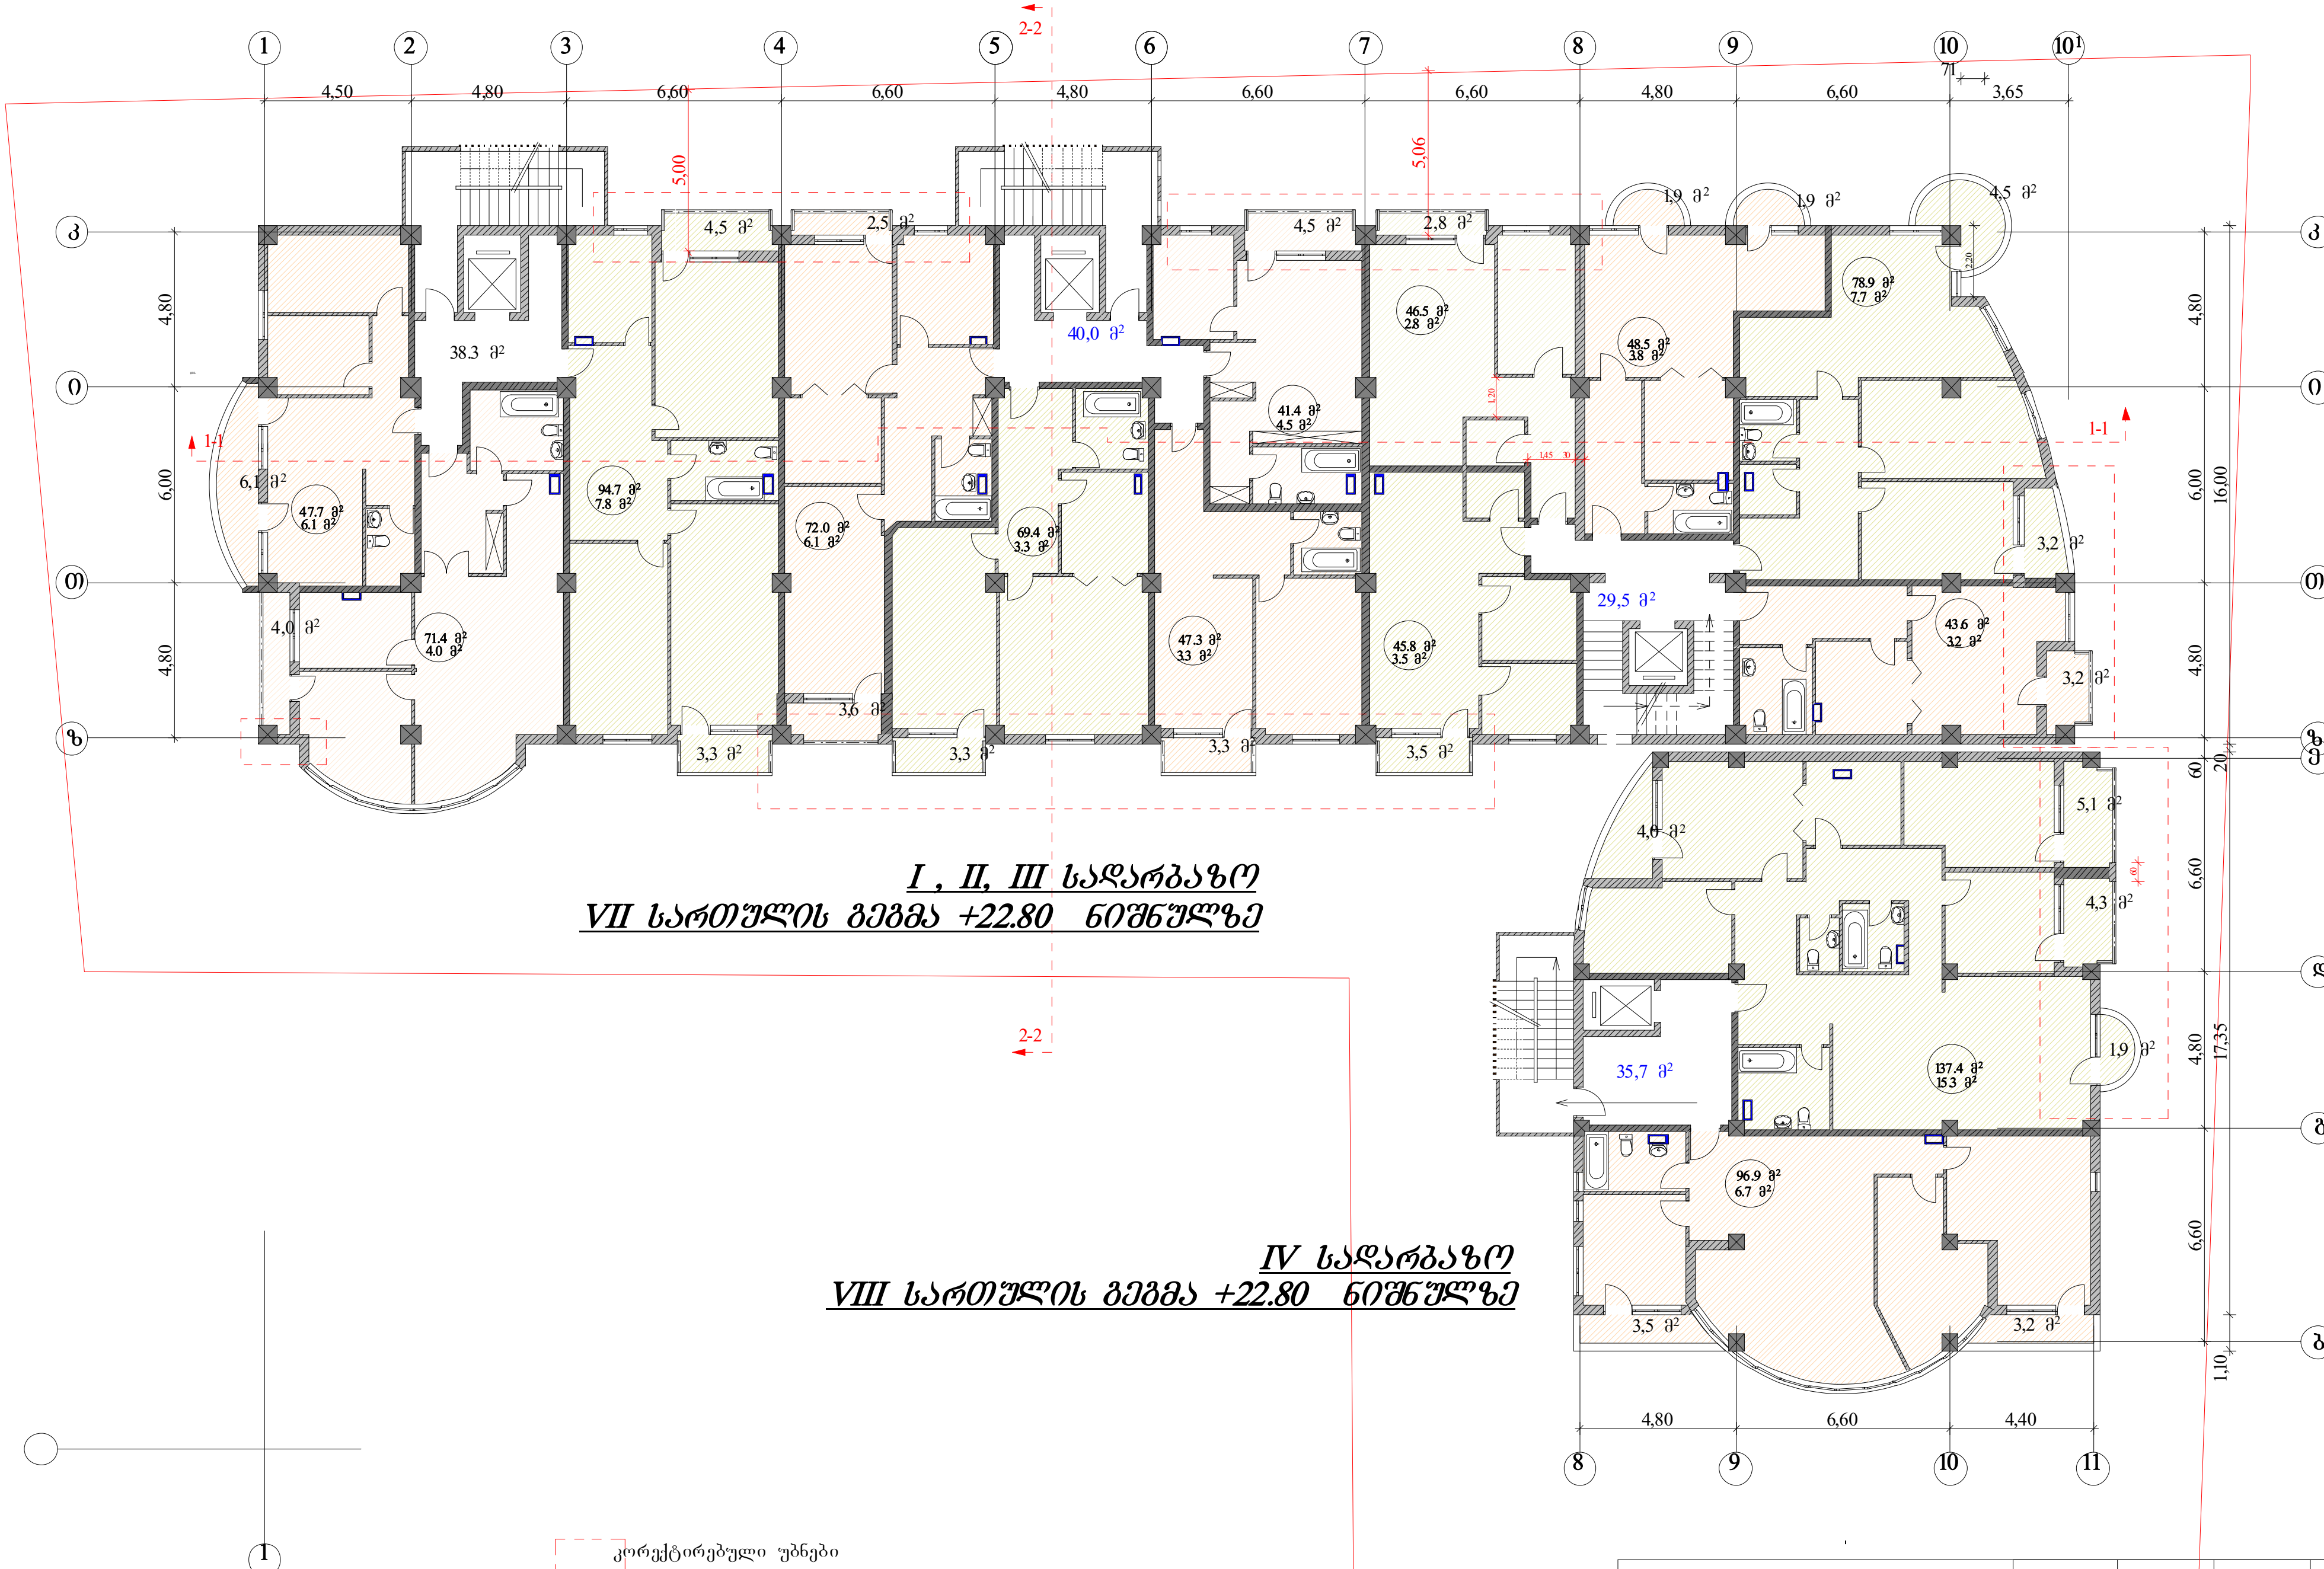

I , II, III სადარბაზო
VII სართულის გეგმა +22.80 ნიშნულზე

IV სადარბაზო
VIII სართულის გეგმა +22.80 ნიშნულზე

კორექტირებული უბნები

ი.ბ.ა "ამირანი 2007"		თანამდებობა	ხელმოწერა	გვარი	ფურცელი
		დირექტორი		დ. ნიშნიანიძე	ა-№
კორექტირების პროექტი		პრ.მთარქ.		გგოგრიჭიანი	ფურცელი
		პრ. ავტორი		გგოგრიჭიანი	№
მრავალბინიანი საცხოვრებელი სახლი (ოფისებით) ერისთავის ქუჩ № 3–ში	დაკვეთა №	შეასრულა		ნ. გაბუნია	მაშტაბი
	სტადია				1:200
VIII სართულის გეგმა	ტ.პ				

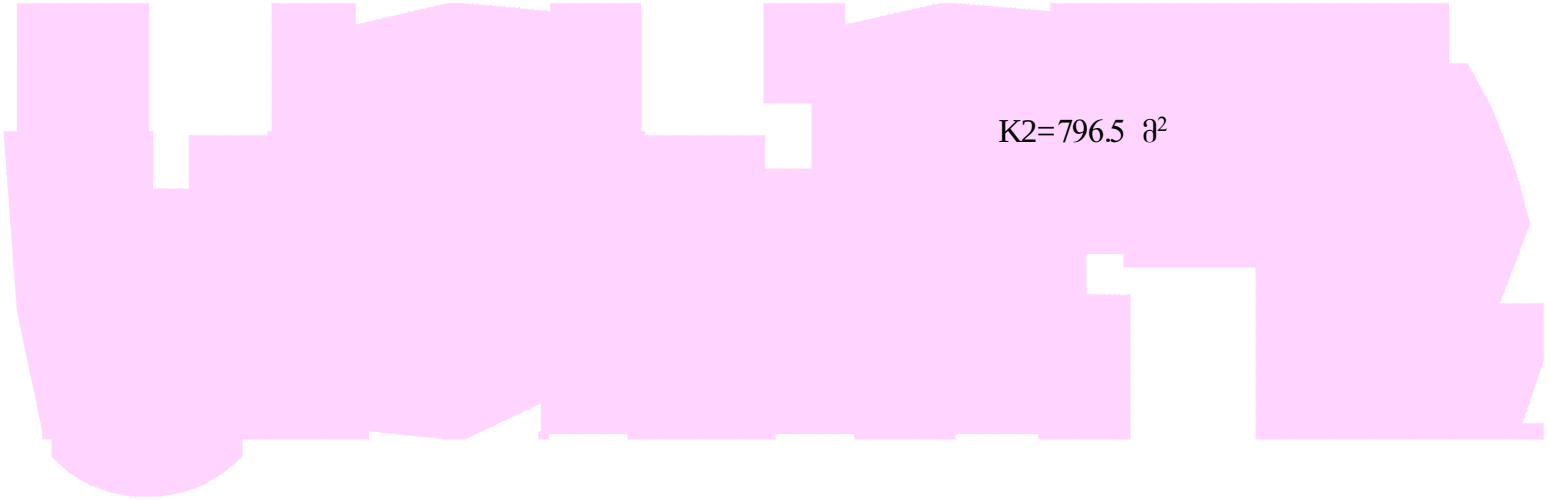

I , II, III სადარბაზო
VII სართულის გეგმა +22.80 ნიშნულზე

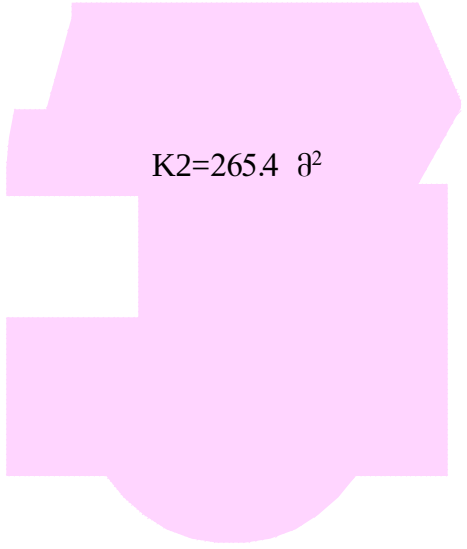

IV სადარბაზო
VIII სართულის გეგმა +22.80 ნიშნულზე

ი.ბ.ა "ამირანი 2007"		თანამდებობა	ხელმოწერა	გვარი	ფურცელი
		დირექტორი		დ. ნიშნიანიძე	ა№
კორექტირების პროექტი		არქიტ.		ბ.გოგრიჭიანი	ფურცელი
		არ. ავტორი		ბ.გოგრიჭიანი	№
მრავალბინიანი საცხოვრებელი სახლი (ოფისებით) ვრისთავის ქუჩ № 3–ში	დაკვეთა №	შეასრულა		ნ. გაბუნია	მაშტაბი
	სტადია				1:200
კოეფიციენტის კრებები	ტ.პ				

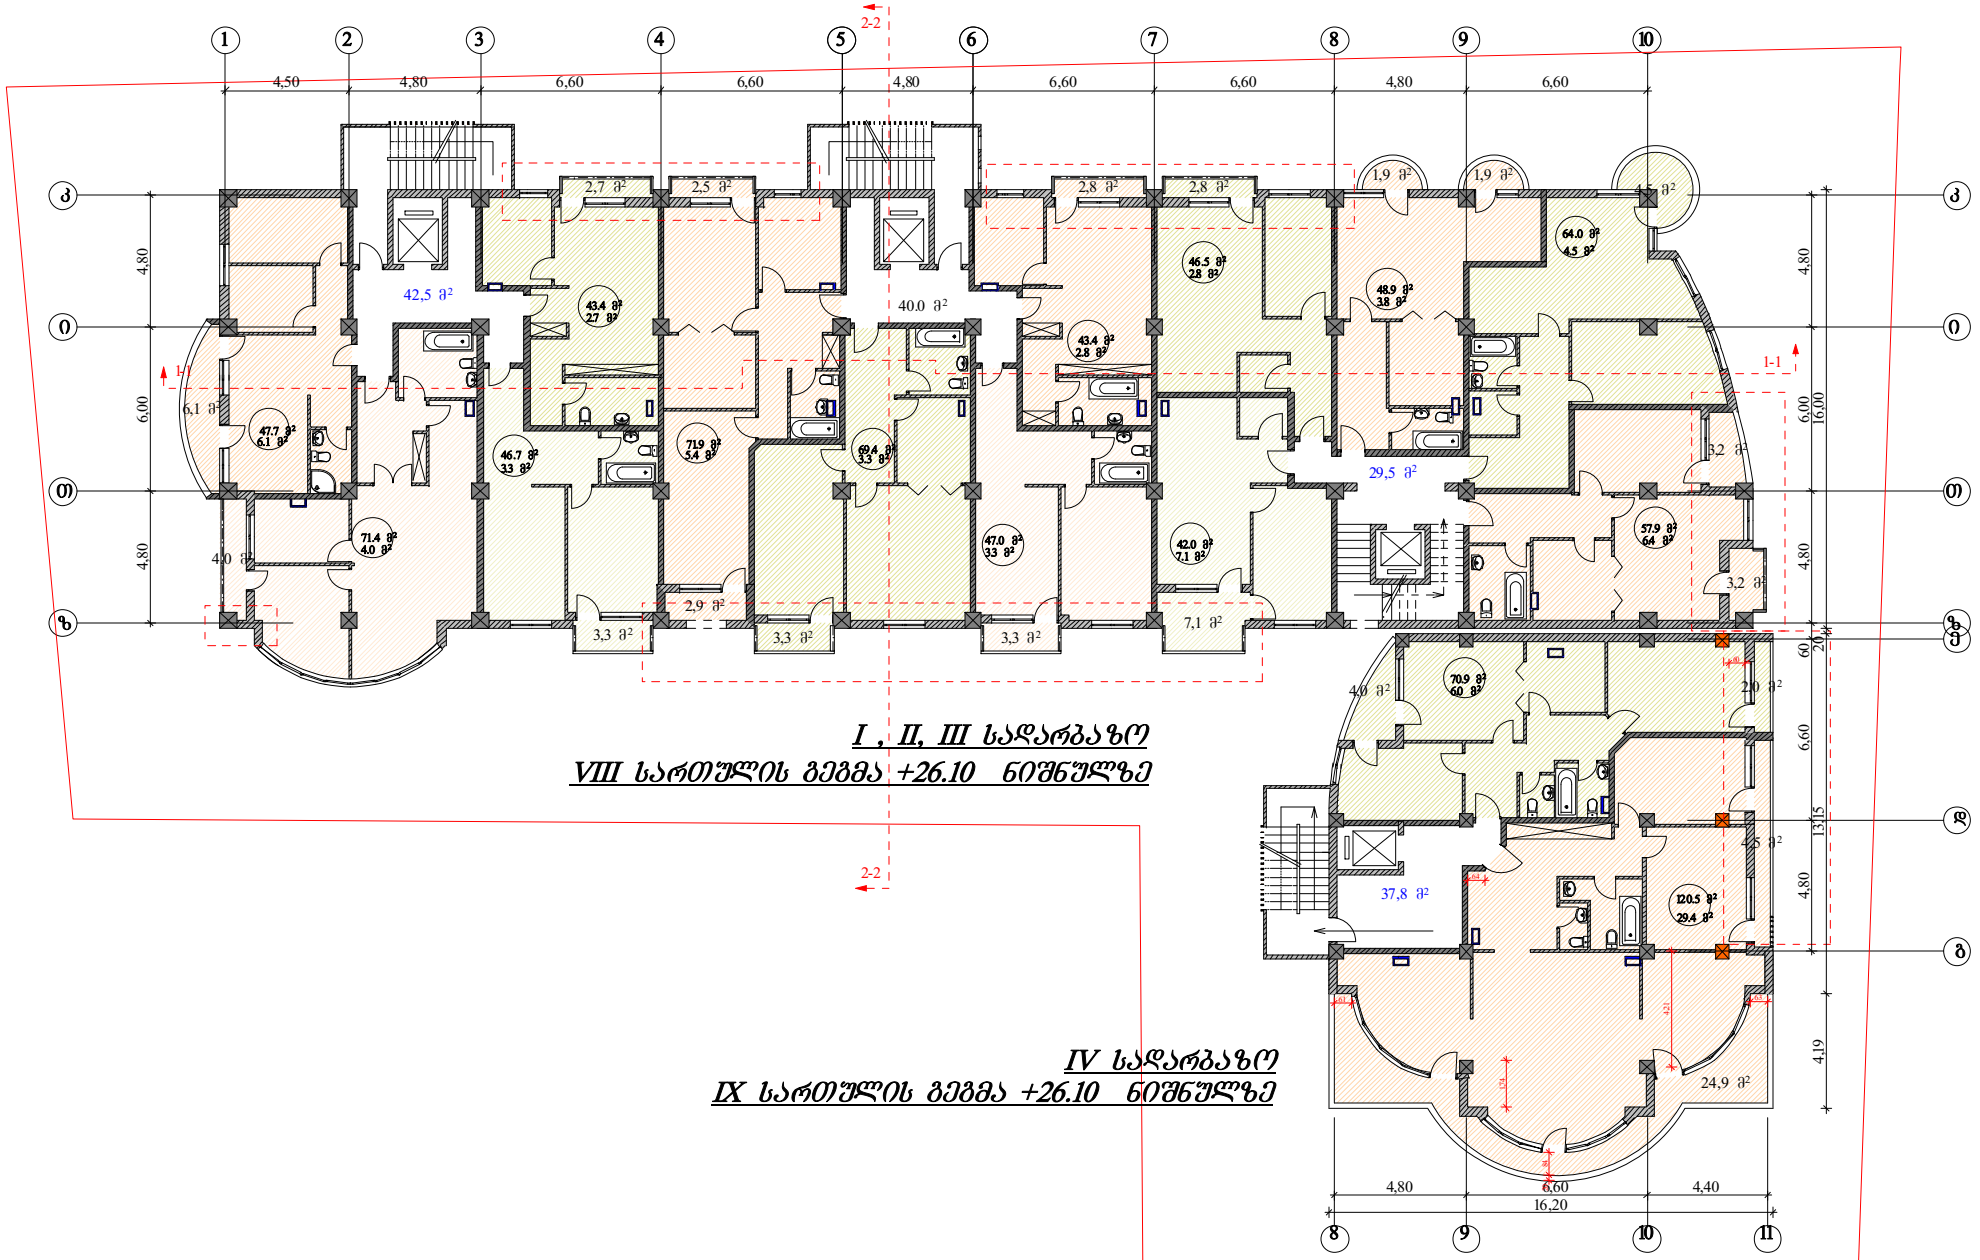

I , II, III სადარბაზო
VIII სართულის გეგმა +26.10 ნიშნულზე

IV სადარბაზო
IX სართულის გეგმა +26.10 ნიშნულზე

კორექტირებული უბნები

ი.ბ.ა "ამირანი 2007"		თანამდებობა	ხელმოწერა	გვარი	ფურცელი
		დირექტორი		დ. ნიშნიანიძე	ა№
კორექტირების პროექტი		პრ.მთ.არქ.		გ.გოგრიჭიანი	ფურცელი
		პრ. ავტორი		გ.გოგრიჭიანი	№
მრავალბინიანი საცხოვრებელი სახლი (ლოკისებით) ერისთავის ქუჩ № 3–ში	დაკვეთა №	შეასრულა		ნ. გაბუნია	მაშტაბი
	სტადია				1:200
IX სართულის გეგმა	ტ.პ				

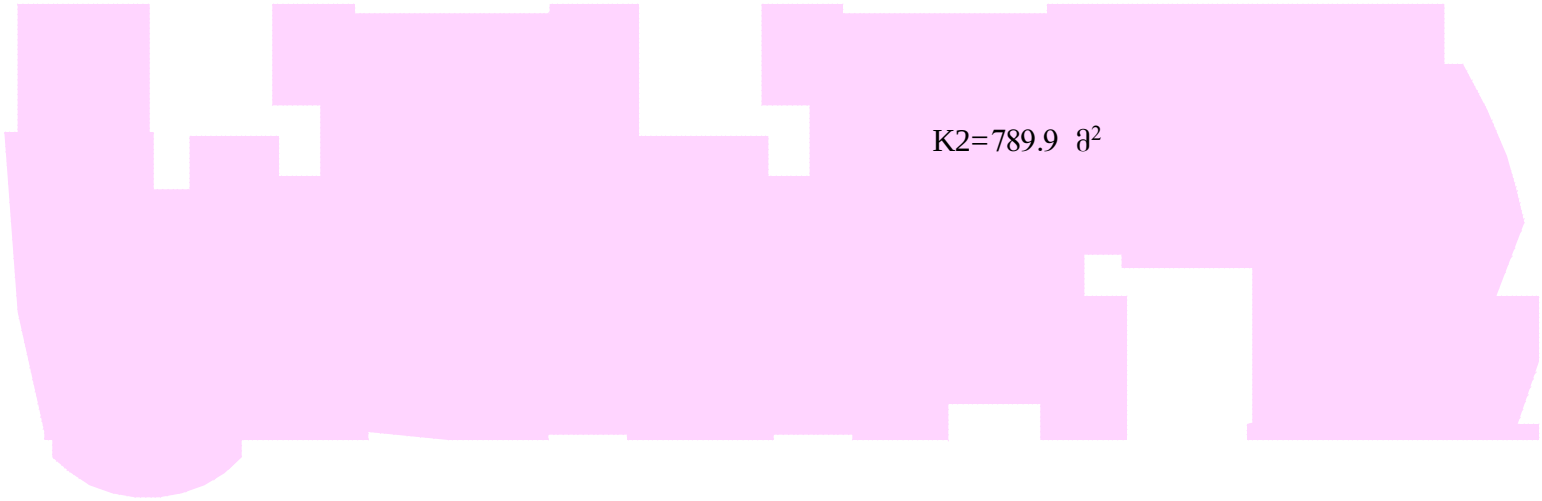

I , II, III სადარბაზო
VIII სართულის გეგმა +26.10 ნიშნულზე

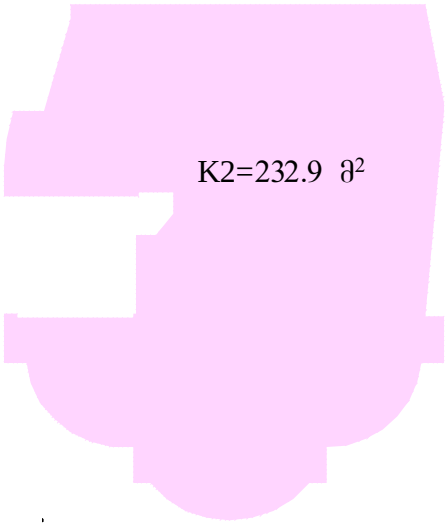

IV სადარბაზო
IX სართულის გეგმა +26.10 ნიშნულზე

ი.ბ.ა "ამირანი 2007"		თანამდებობა	ხელმოწერა	გვარი	ფურცელი
		დირექტორი		დ. ნიშნიანიძე	ა№
კორექტირების პროექტი		პრმთ.არქ		გეოგრიჭიანი	ფურცელი
		პრ. ავტორი		გეოგრიჭიანი	№
მრავალბინიანი საცხოვრებელი სახლი (იფიისებით) ერისთავის ქ.№ 3–ში	დაკვეთა №	შესრულა		ნ. გაბუნია	მ.შტაბი
	სტადია				1:200
კოეფიციენტის კროკები	ტ.პ				

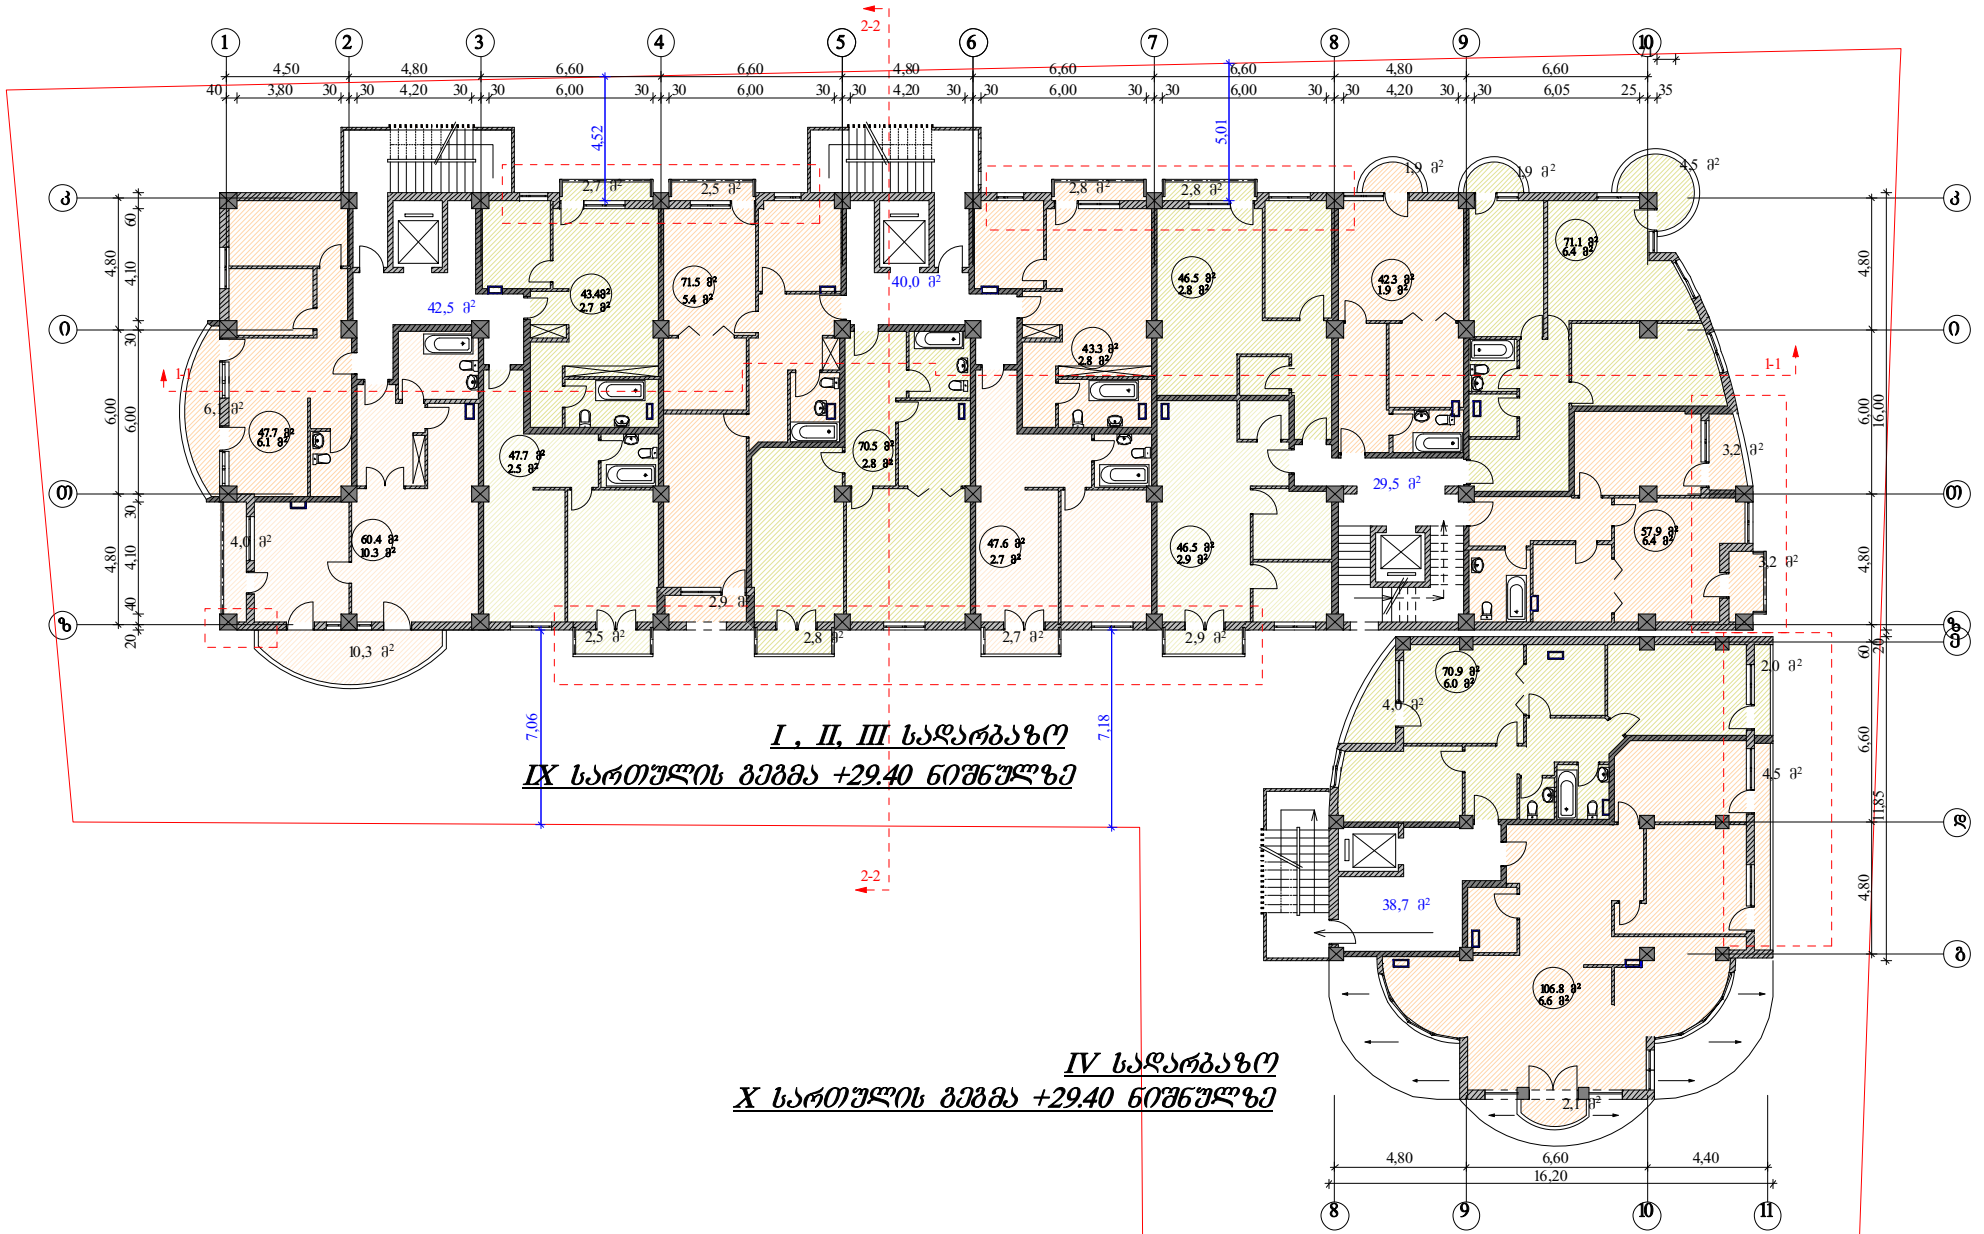

კორექტირებული უბნები

ი.ბ.ა "ამირანი 2007"		თანამდებობა	ხელმოწერა	გვარი	ფურცელი
		დირექტორი		დ. ნიშნიანიძე	ა№
კორექტირების პროექტი		პრ.მთ.არქ.		გ.გოგრიჭიანი	ფურცელი
		პრ. ავტორი		გ.გოგრიჭიანი	№
მრავალბინიანი საცხოვრებელი სახლი (ლიტსხებით) ერისთავის ქუჩ № 3–ში	დაკვეთა №	შეასრულა		ნ. გაბუნია	მასშტაბი
	სტადია				1:200
X სართულის გეგმა	ტ.პ				

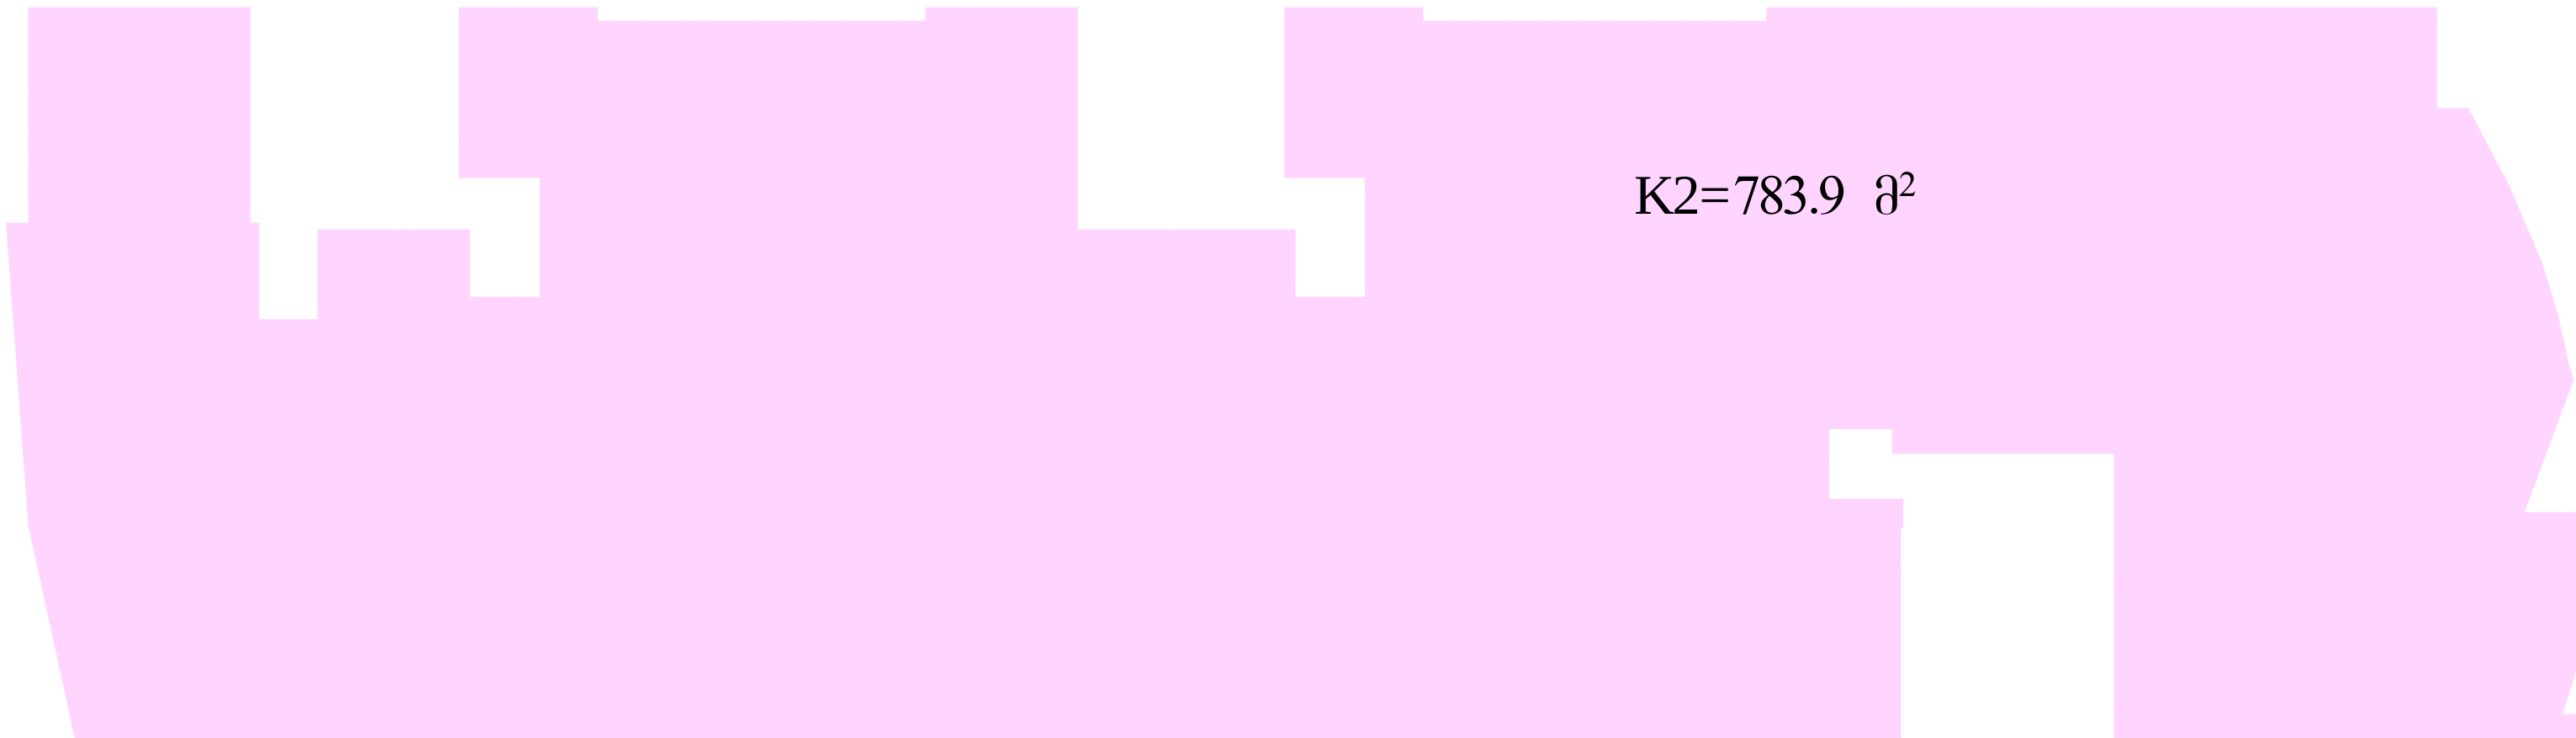

I , II, III სადარბაზო
IX სართულის გეგმა +29.40 ნიშნულზე

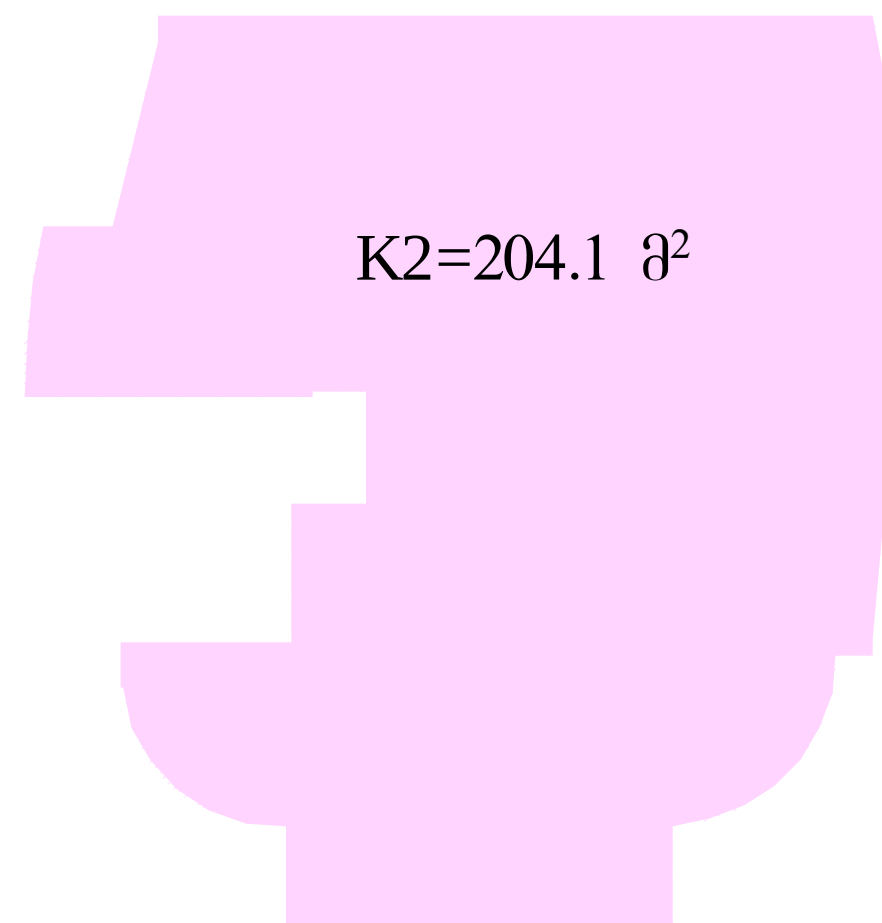

IV სადარბაზო
X სართულის გეგმა +29.40 ნიშნულზე

ი.ზ.ა "ამირანი 2007"		თანამდებობა	ხელმოწერა	გვარი	ფურცელი
		დირექტორი		დ. ნიშნიანიძე	ა-№
კორექტირების პროექტი		პრ.მთ.არქ.		გგოგრიჭიანი	ფურცელი
		პრ. ავტორი		გგოგრიჭიანი	№
მრავალბინიანი საცხოვრებელი სახლი (ოფისებით) ერისთავის ქუჩ № 3–ში	დაკვეთა №	შეასრულა		ნ. გაბუნია	მაშტაბი
	სტადია				1:200
კოეფიციენტის კროკები	ტპ				

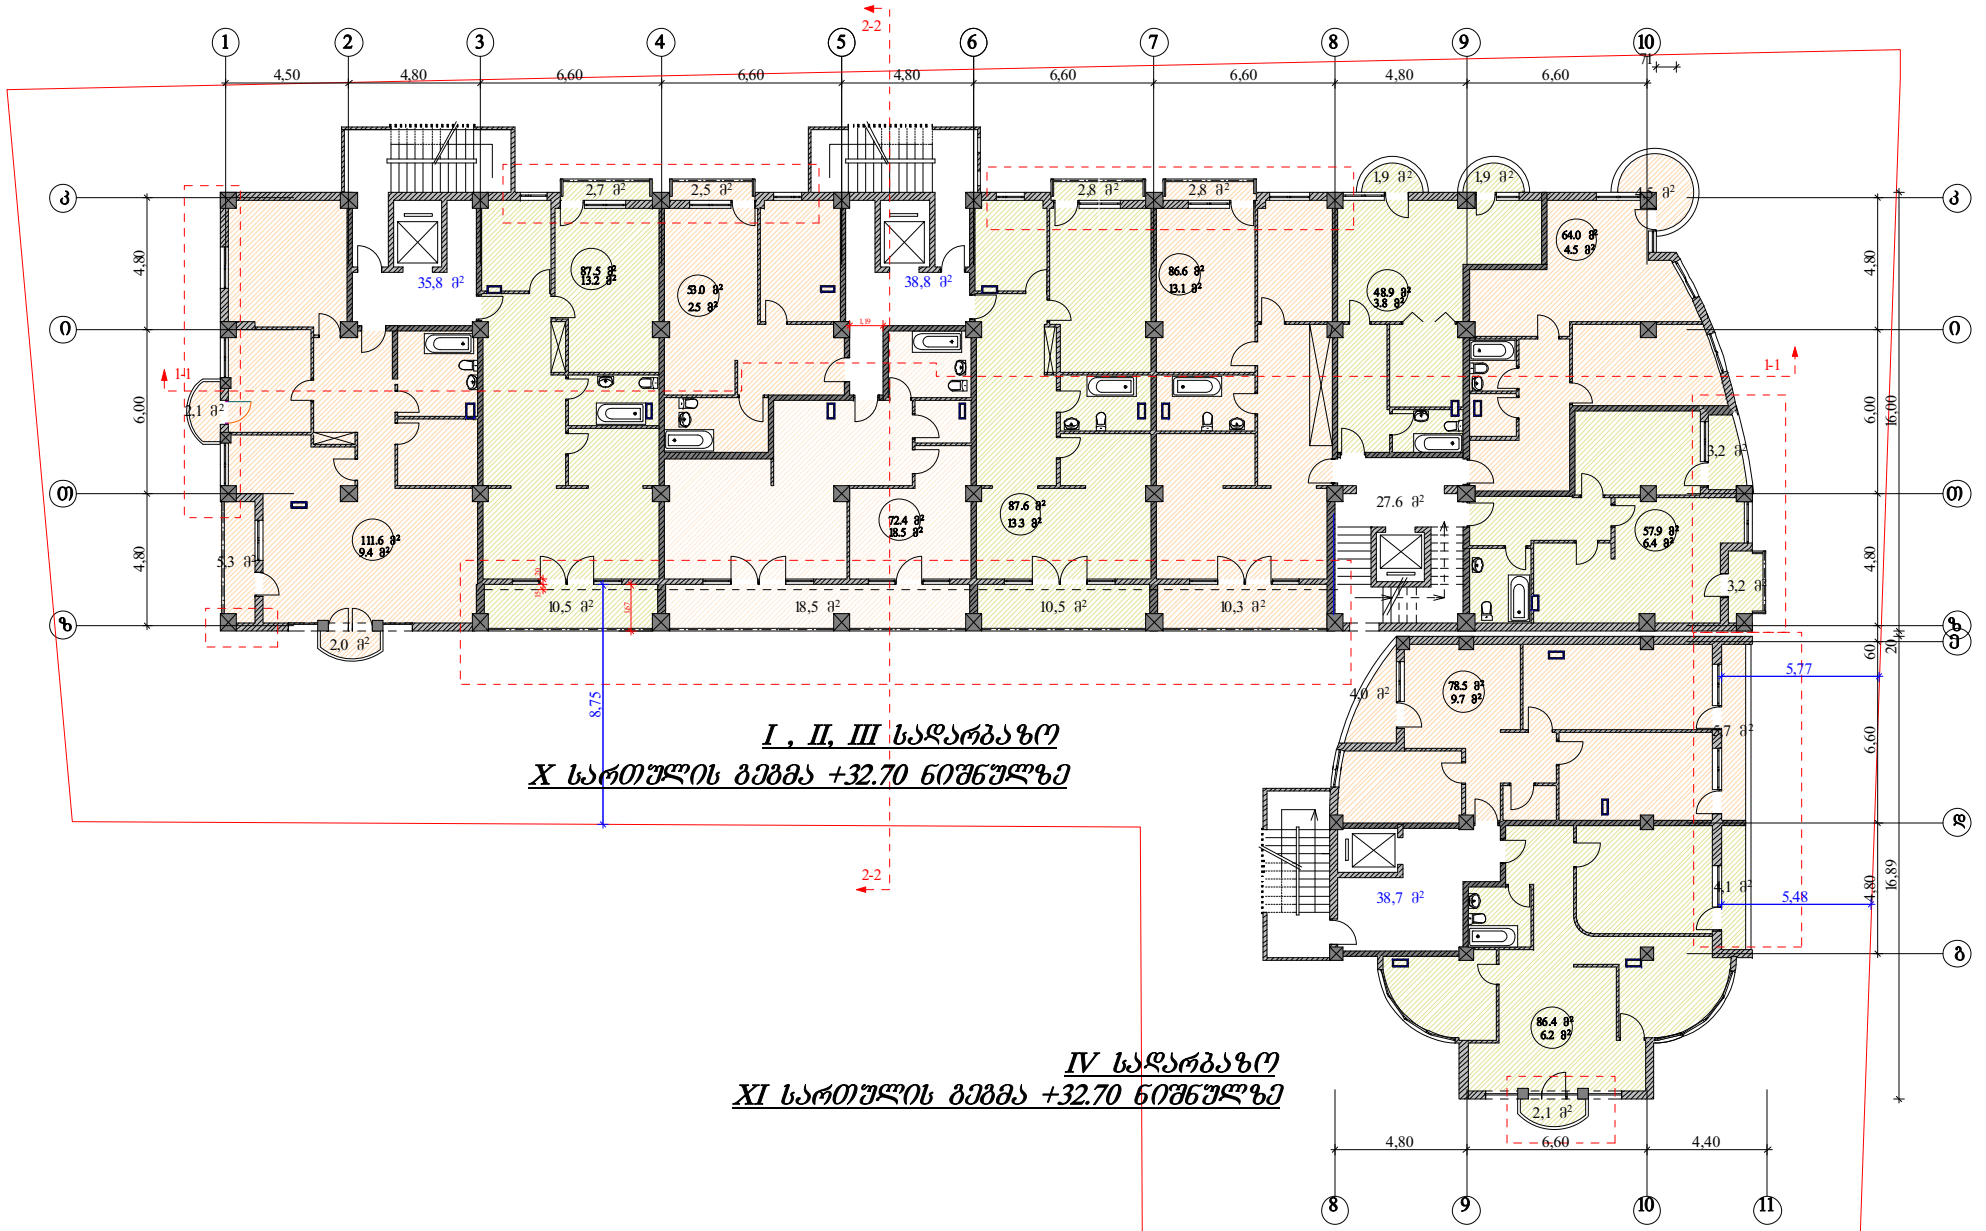

ი.ბ.ა "ამირანი 2007"		თანამდებობა	ხელმოწერა	გვარი	ფურცელი
		დირექტორი		დ. ნიშნიანიძე	ა№
კორექტირების პროექტი		პრ.მთავარქ.		გეგოგრიჭიანი	ფურცელი
		პრ. ავტორი		გეგოგრიჭიანი	№
მრავალბინიანი საცხოვრებელი სახლი (ოფისებით) ერისთავის ქუჩ № 3–ში	დაკვეთა №	შესრულა		ნ. გაბუნია	მაშტაბი
	სტადია				1200
XI სართულის გეგმა	ტ.პ				

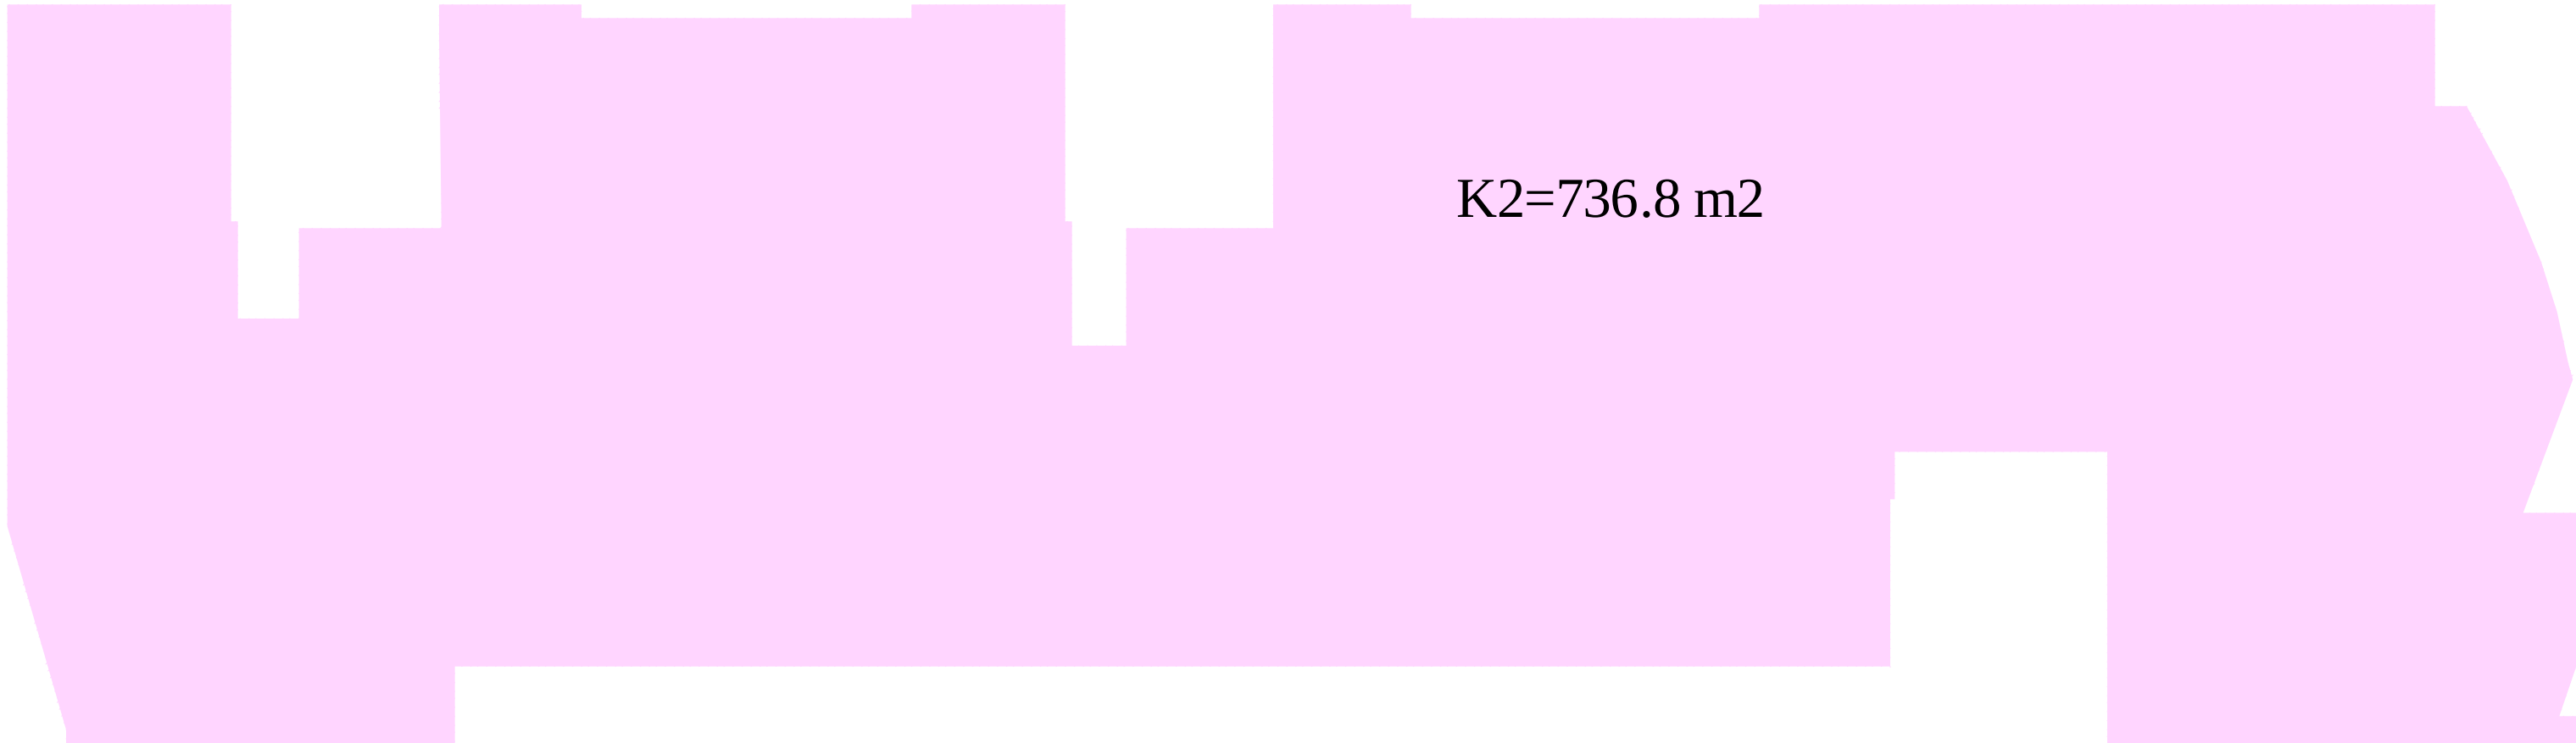

I , II, III სადარბაზო
X სართულის გეგმა +32.70 ნიშნულზე

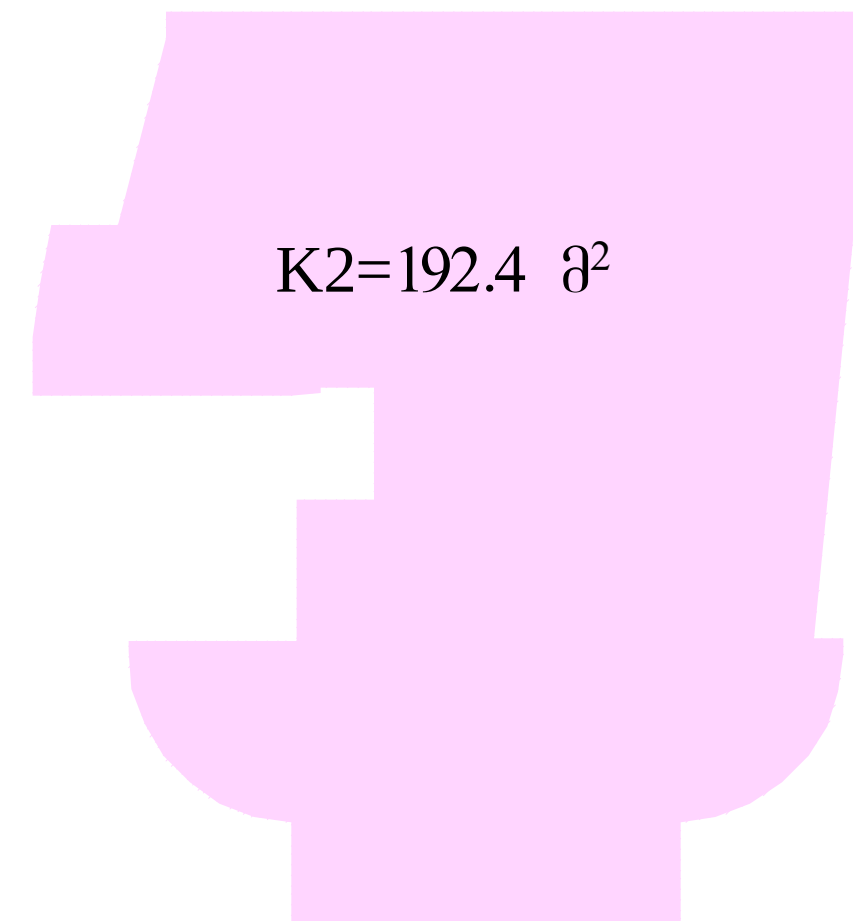

IV სადარბაზო
XI სართულის გეგმა +32.70 ნიშნულზე

		თანამდებობა	ხელმოწერა	გვარი	ფურცელი
ი.ბ.ა "ამირანი 2007"		დირექტორი		დ. ნიშნიანიძე	ა-№
კორექტირების პროექტი		პრ.მთ.არქ.		გ.გოგრიჭიანი	ფურცელი
		პრ. ავტორი		გ.გოგრიჭიანი	№
მრავალბინიანი საცხოვრებელი სახლი (ოფისებით) ქრისთავის ქუჩ № 3–ში	დაკვეთა №	შეასრულა		ნ. გაბუნია	მაშტაბი
	სტადია				1:200
კოეფიციენტის კროკები	ტ.პ				

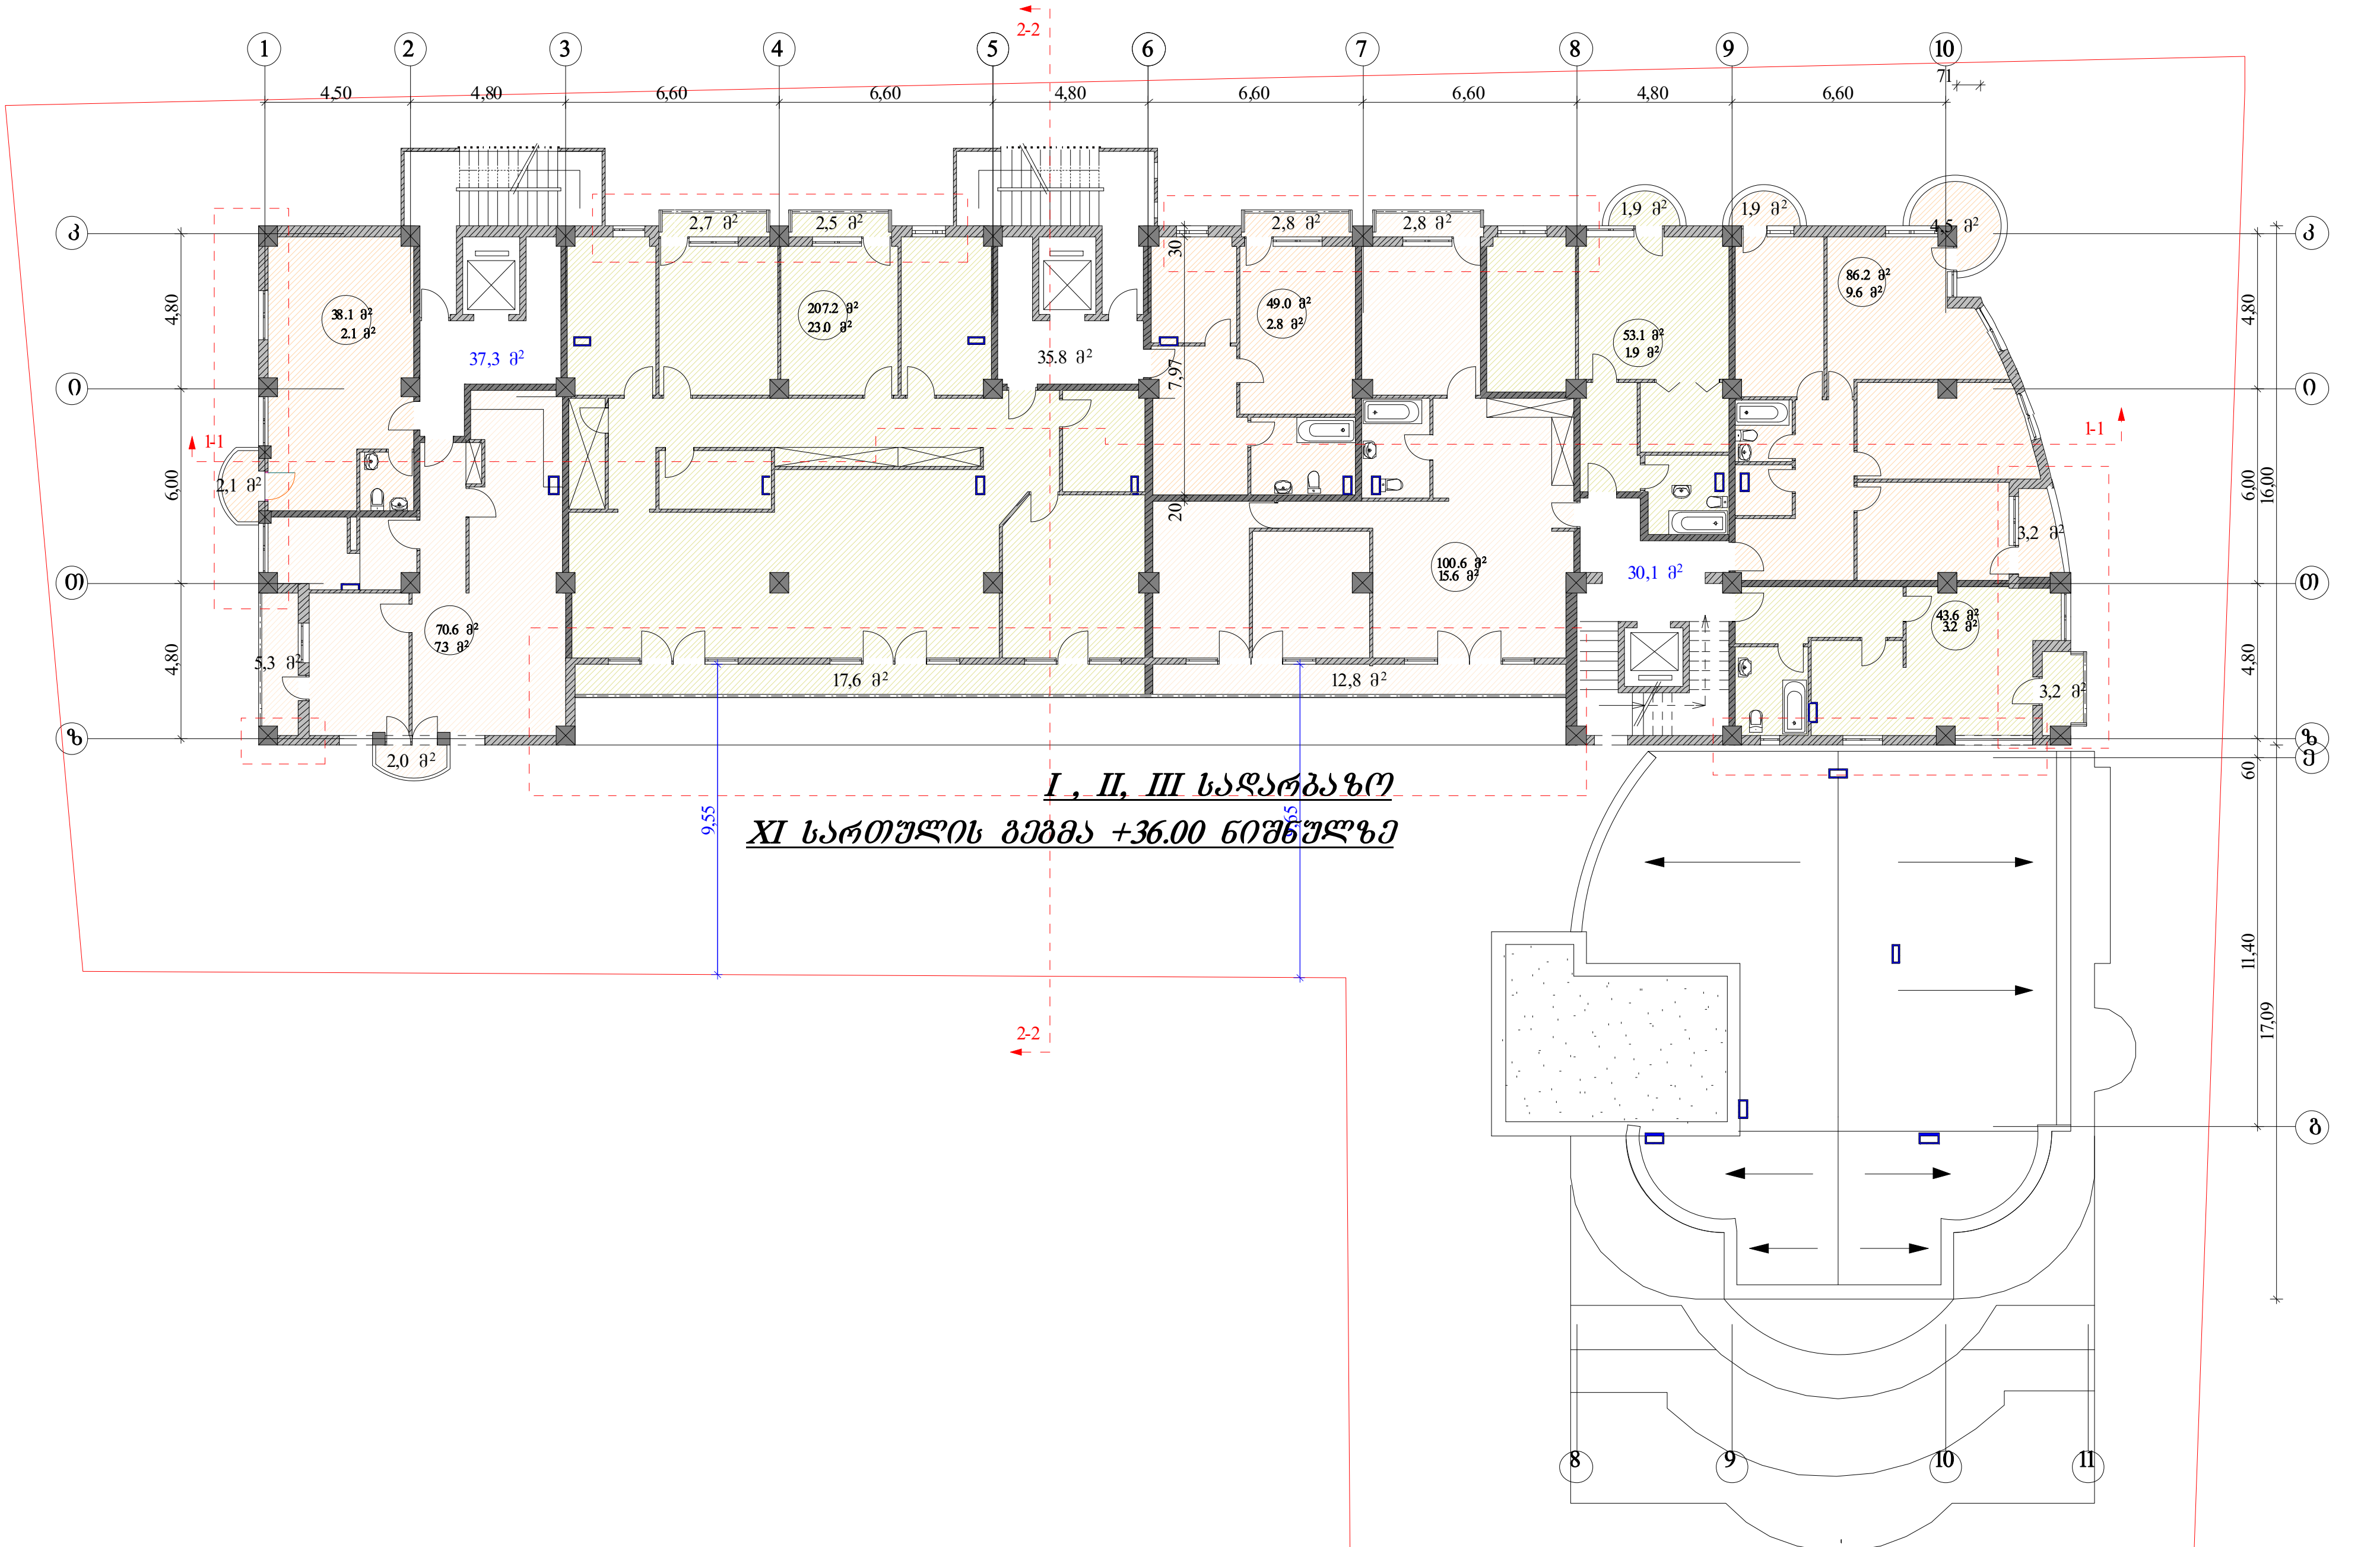

I , II, III სადარბაზო
XI სართულის გეგმა +36.00 ნიშნულზე

ი.ბ.ა "ამირანი 2007"		თანამდებობა	ხელმოწერა	გვარი	ფურცელი
		დირექტორი		დ. ნიშნიანიძე	ა-№
კორექტირების პროექტი		პრ.მთ.არქ.		გგოგრიჭიანი	ფურცელი
		პრ. ავტორი		გგოგრიჭიანი	№
მრავალბინიანი საცხოვრებელი სახლი (ოფისებით) ერისთავის ქუჩ № 3–ში	დაკვეთა №	შეასრულა		ნ. გაბუნია	მაშტაბი
	სტადია				1:200
XII სართულის გეგმა	ტ.პ				



I , II, III სადარბაზო

XI სართულის გეგმა +36.00 ნიშნულზე

ი.ბ.ა "ამირანი 2007"		თანამდებობა	ხელმოწერა	გვარი	ფურცელი
		დირექტორი		დ. ნიშნიანიძე	ა-№
კორექტირების პროექტი		პრ.მთ.არქ.		გ.გოგრიჭიანი	ფურცელი
		პრ. ავტორი		გ.გოგრიჭიანი	№
მრავალბინიანი საცხოვრებელი სახლი (ოფისებით) ერისთავის ქუჩ № 3–ში	დაკვეთა №	შეასრულა		ნ. გაბუნია	მაშტაბი
	სტადია				1:200
კოეფიციენტის კროკები	ტ.პ				

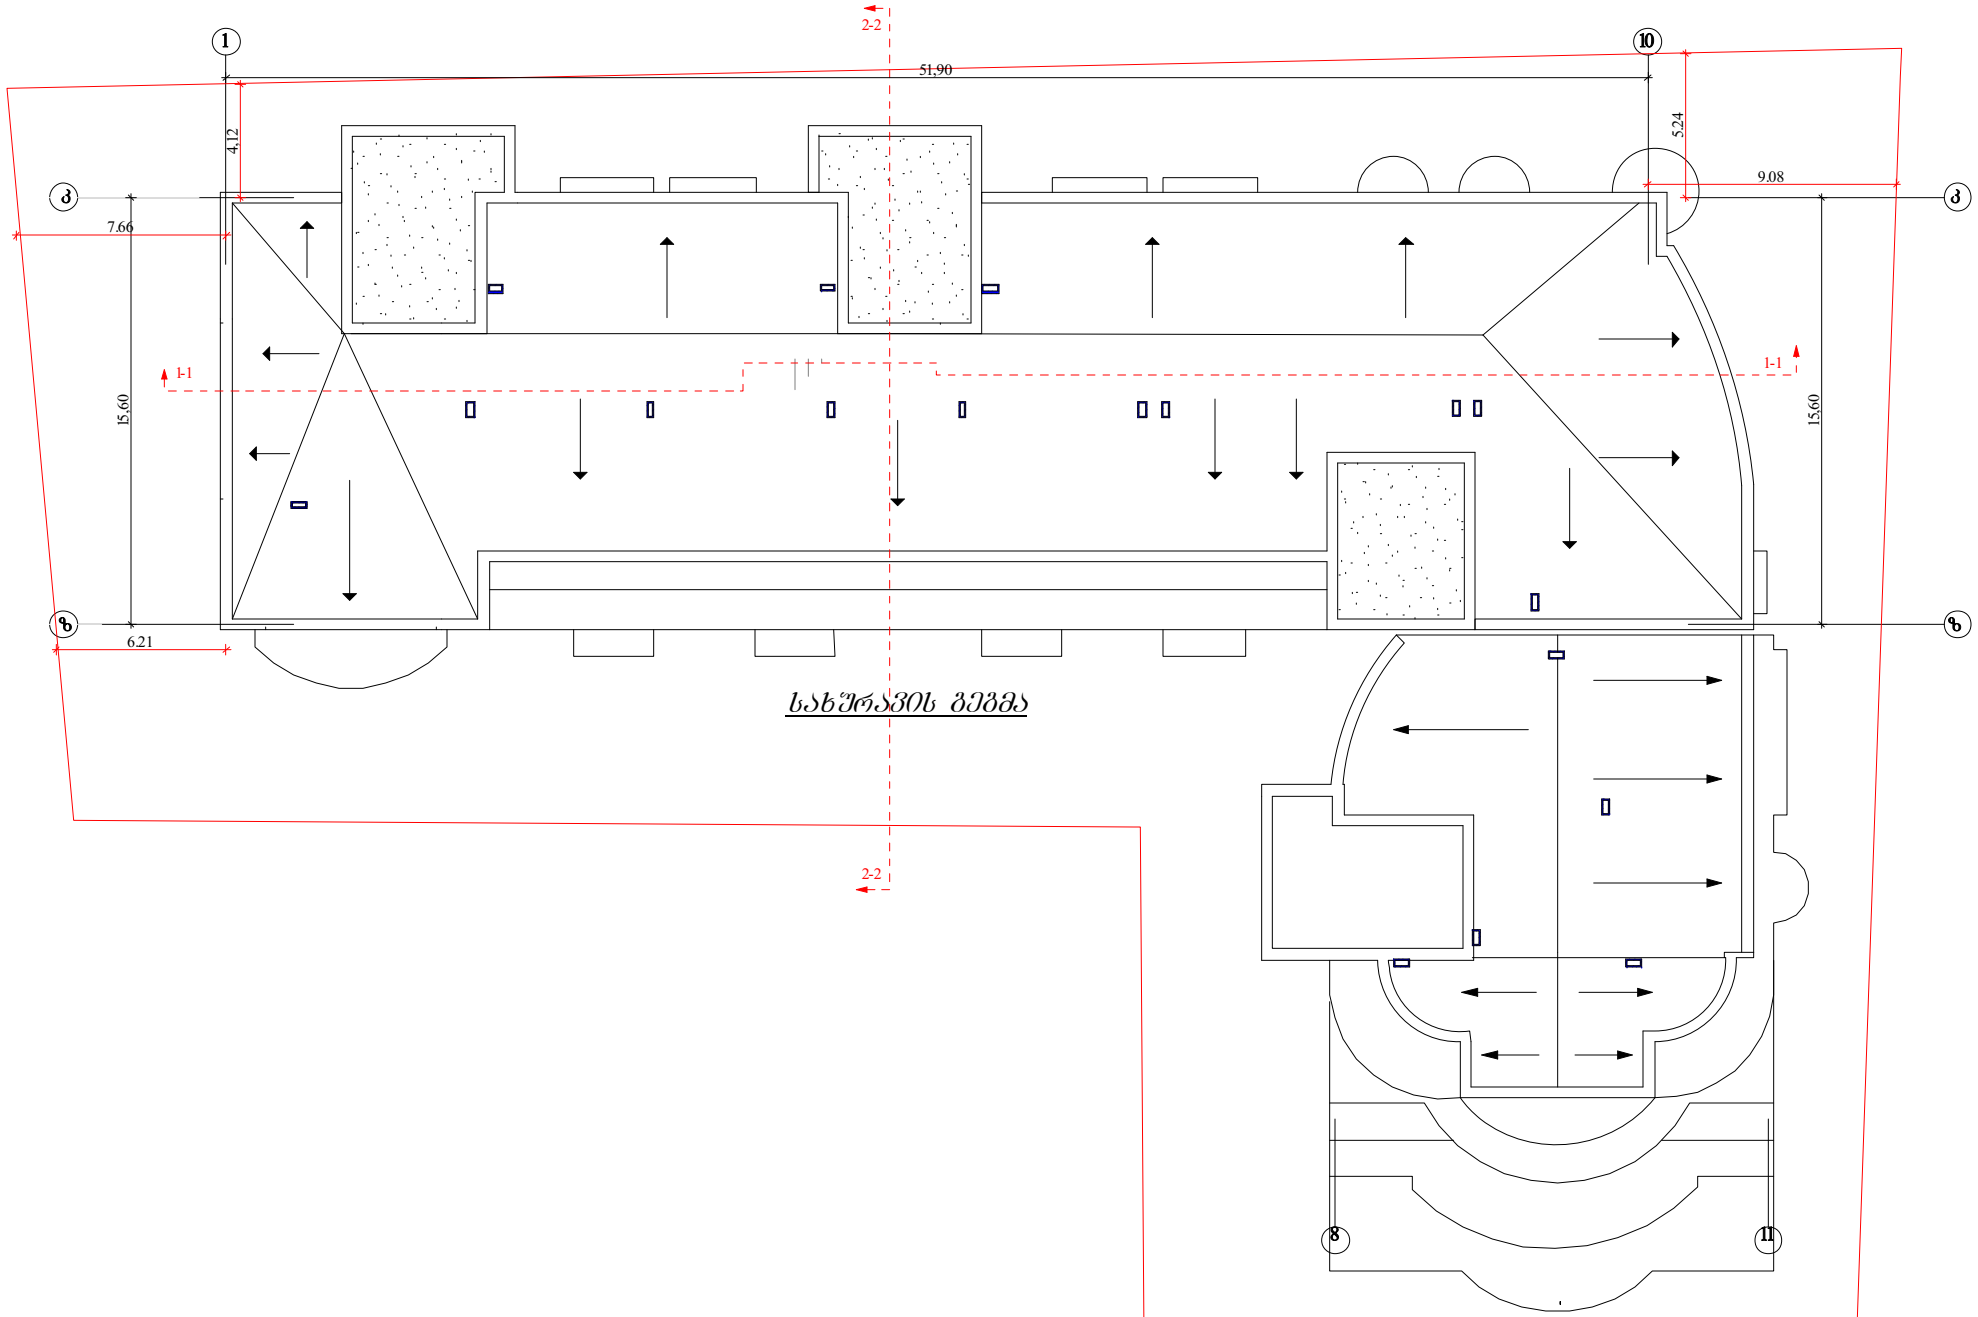

ი.ბ.ა "ამირანი 2007"	თანამდებობა	ხელმოწერა	ველარი	ფურცელი
	დირექტორი		დ. ნიშნიანიძე	ა№
კორექტირების პროექტი	პრ.მთ.არქ.		გ.გოგრიჭიანი	ფურცელი
მრავალბინიანი საცხოვრებელი სახლი (ოფისებით) ერისთავის ქ.№ 3–ში	პრ. ავტორი		გ.გოგრიჭიანი	№
	შეასრულა		ნ. გაბუნია	მასშტაბი
				1:200
სახურავის გეგმა				

ფასადი 1-11 ღერძებში



ი.ბ.ა "ამირანი 2007"		თანამდებობა	ხელმოწერა	გვარი	ფურცელი
		დირექტორი		დ. ნიშნიანიძე	ა№ 20
კორექტირების პროექტი		პრ.მთ.არქ.		გ.გურგენიანი	ფურცელი
		პრ. ავტორი		გ.გურგენიანი	№ 25
მრავალბინიანი საცხოვრებელი სახლი (ოფისებით) ერისთავის ქუჩ № 3–ში	დაკვეთა №	შესრულა		ნ. გაბუნია	მაშტაბი
	სტადია				1:200
ფასადი 1-11 ღერძებში	ტ.პ				

ფასადი 11-1 ღერძებში
მ 1:200

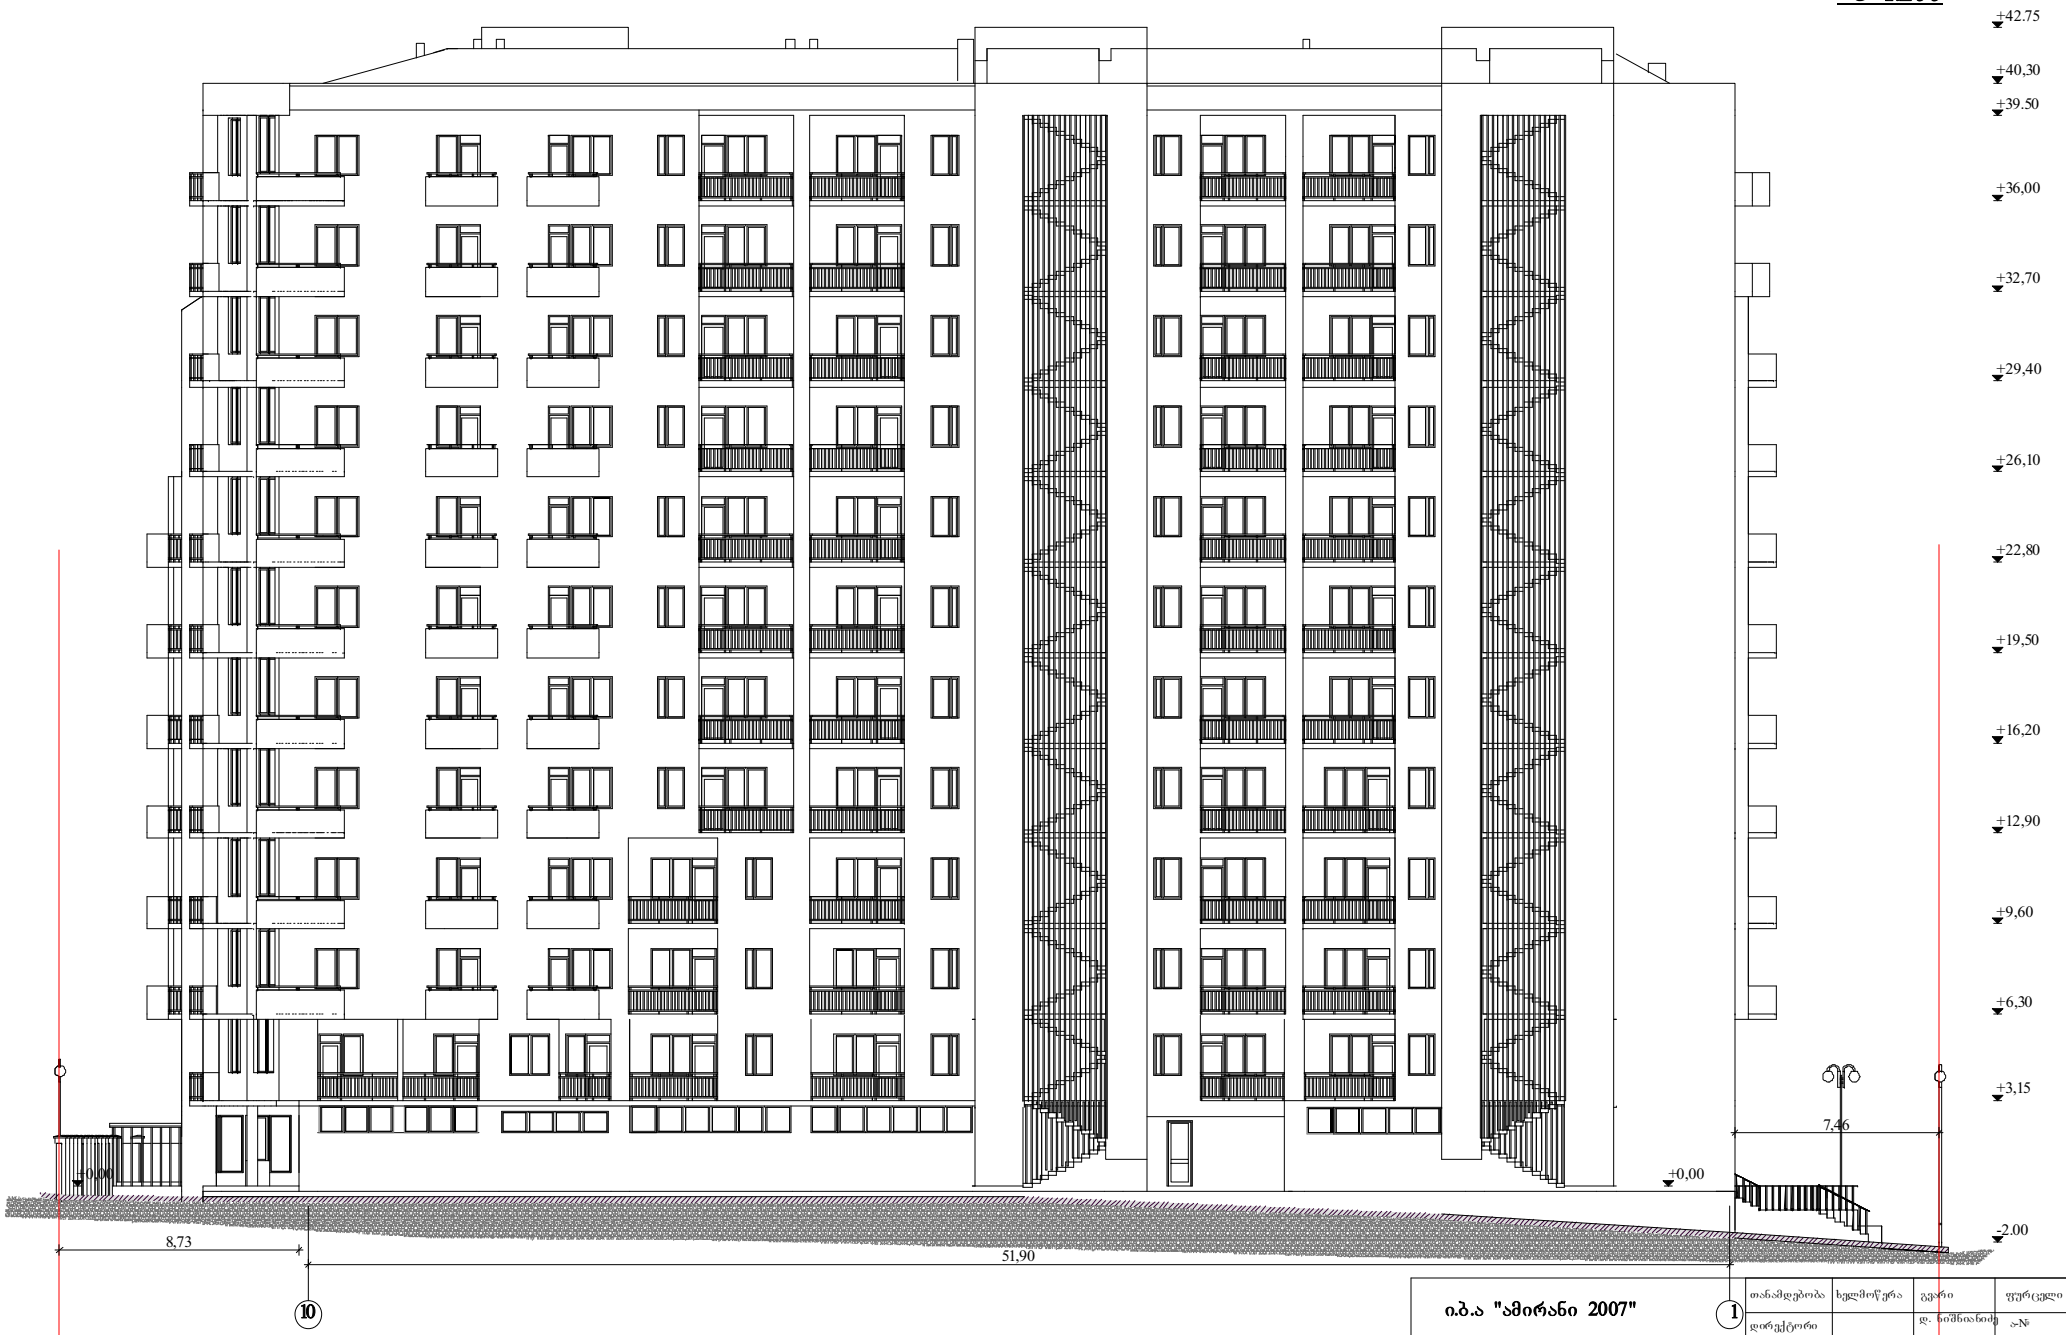

ი.ბ.ა "ამირანი 2007"		თანამდებობა	ხელმოწერა	გვარი	ფურცელი
		დირექტორი		დ. ნიშნიანიძე	ა№
კორექტირების პროექტი		პრ.მთ.არქ.		გ.გოგრიჭიანი	ფურცელი
		პრ. ავტორი		გ.გოგრიჭიანი	№
მრავალბინიანი საცხოვრებელი სახლი (ოფისებით) ერისთავის ქუჩ № 3–ში	დაკვეთა №	შეასრულა		ნ. გაბუნია	მასშტაბი
	სტადია				1:200
ფასადი 11-1 ღერძებში	ტ.პ				

ფასადი კ-ა ღერძებში
მ 1:200



ი.ბ.ა "ამირანი 2007"		თანამდებობა	ხელმოწერა	გვარი	ფურცელი
		დირექტორი		დ. ნიშნიანიძე	ა№
კორექტირების პროექტი		არქიტექტორი		გ.გოგრიჭიანი	ფურცელი
		არქიტექტორი		გ.გოგრიჭიანი	№
მრავალბინიანი საცხოვრებელი სახლი (ოფისებით) ერისთავის ქუჩ № 3–ში	დაკვეთა №	შესრულა		ნ. გაბუნია	მაშტაბი
	სტადია				1:200
ფასადი კ-ა ღერძებში	ტ-პ				

ფასადი ა-კ ღერძებში
მ 1:200



ი.ბ.ა "ამირანი 2007"	თანამდებობა	ხელმოწერა	გვარი	ფურცელი
	დირექტორი		დ. ნიშნიანიძე	ა№
კორექტირების პროექტი	პრ.მთ.არქ.		გ.გოგრიჭიანი	ფურცელი
	პრ. ავტორი		გ.გოგრიჭიანი	№
მრავალბინიანი საცხოვრებელი სახლი (ოფისებით) ერისთავის ქუჩ № 3–ში	შეასრულა		ნ. გაბუნია	მასშტაბი
				1:200
ფასადი ა-კ ღერძებში				

ჭრილი 1-1

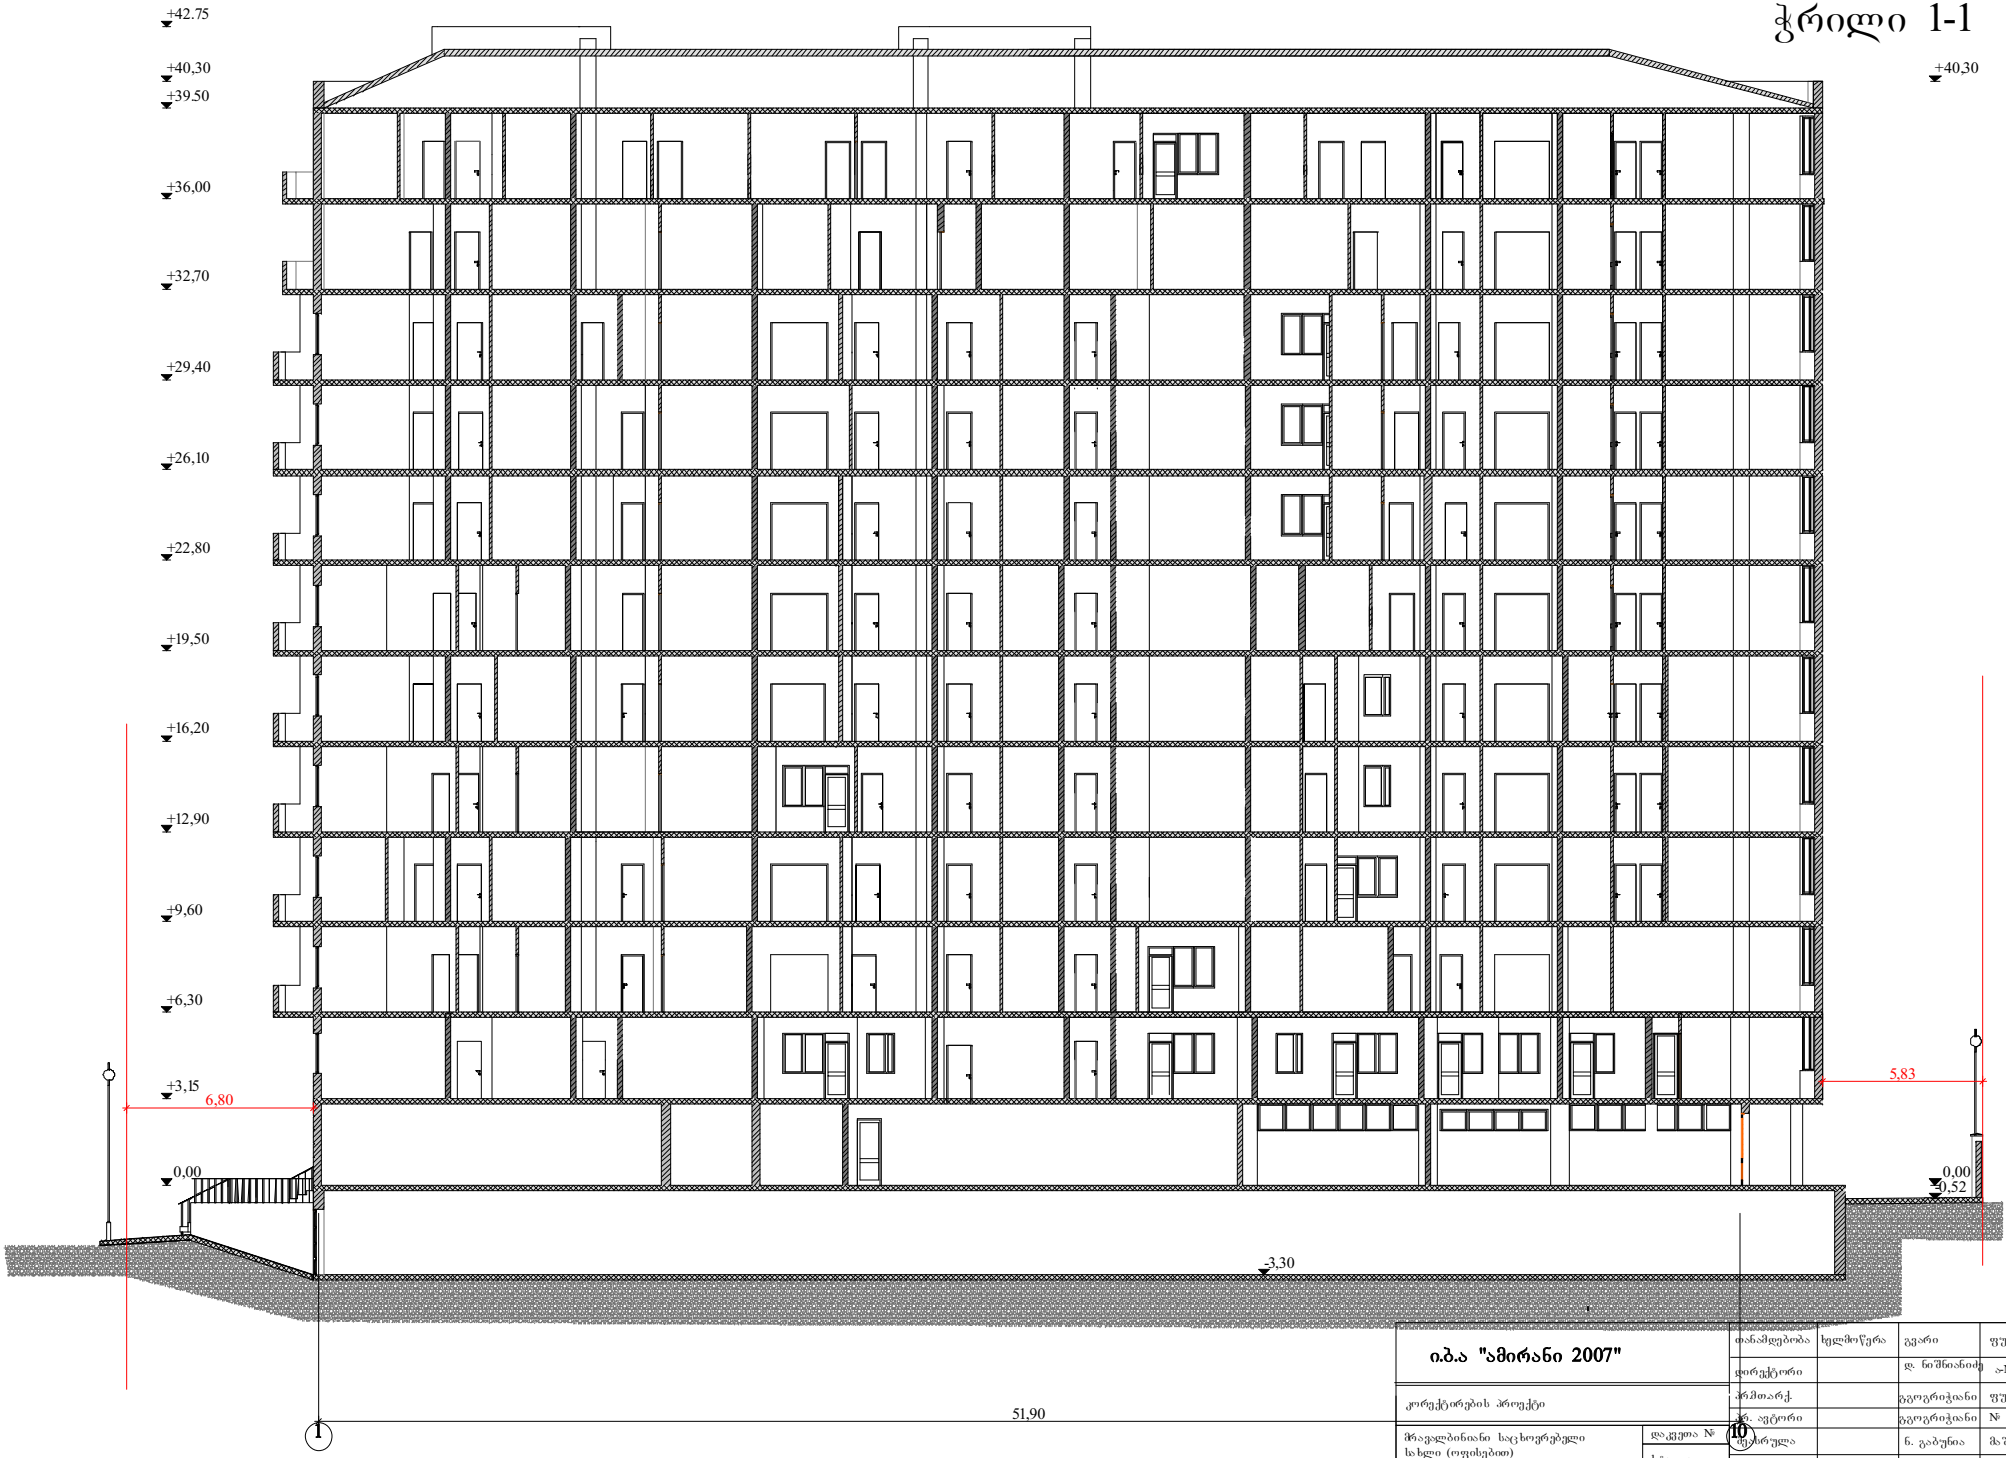

ი.ბ.ა "ამირანი 2007"			
კორექტირების პროექტი			
მრავალბინიანი საცხოვრებელი სახლი (ოფისებით) ერისთავის ქუჩ № 3–ში	დაკვეთა №		
	სტადია		
ჭრილი 1-1	ტ-პ		

დანამღებობა	ხელმოწერა	გვარი	ფურცელი
დირექტორი		დ. ნიშნიანიძე	ა№
პრმთარჭ.		ტგოგრიჭიანი	ფურცელი
პრ. ავტორი		ტგოგრიჭიანი	№
შემსრულა		ნ. გაბუნია	მასშტაბი
			1200

ჭრილი 2-2

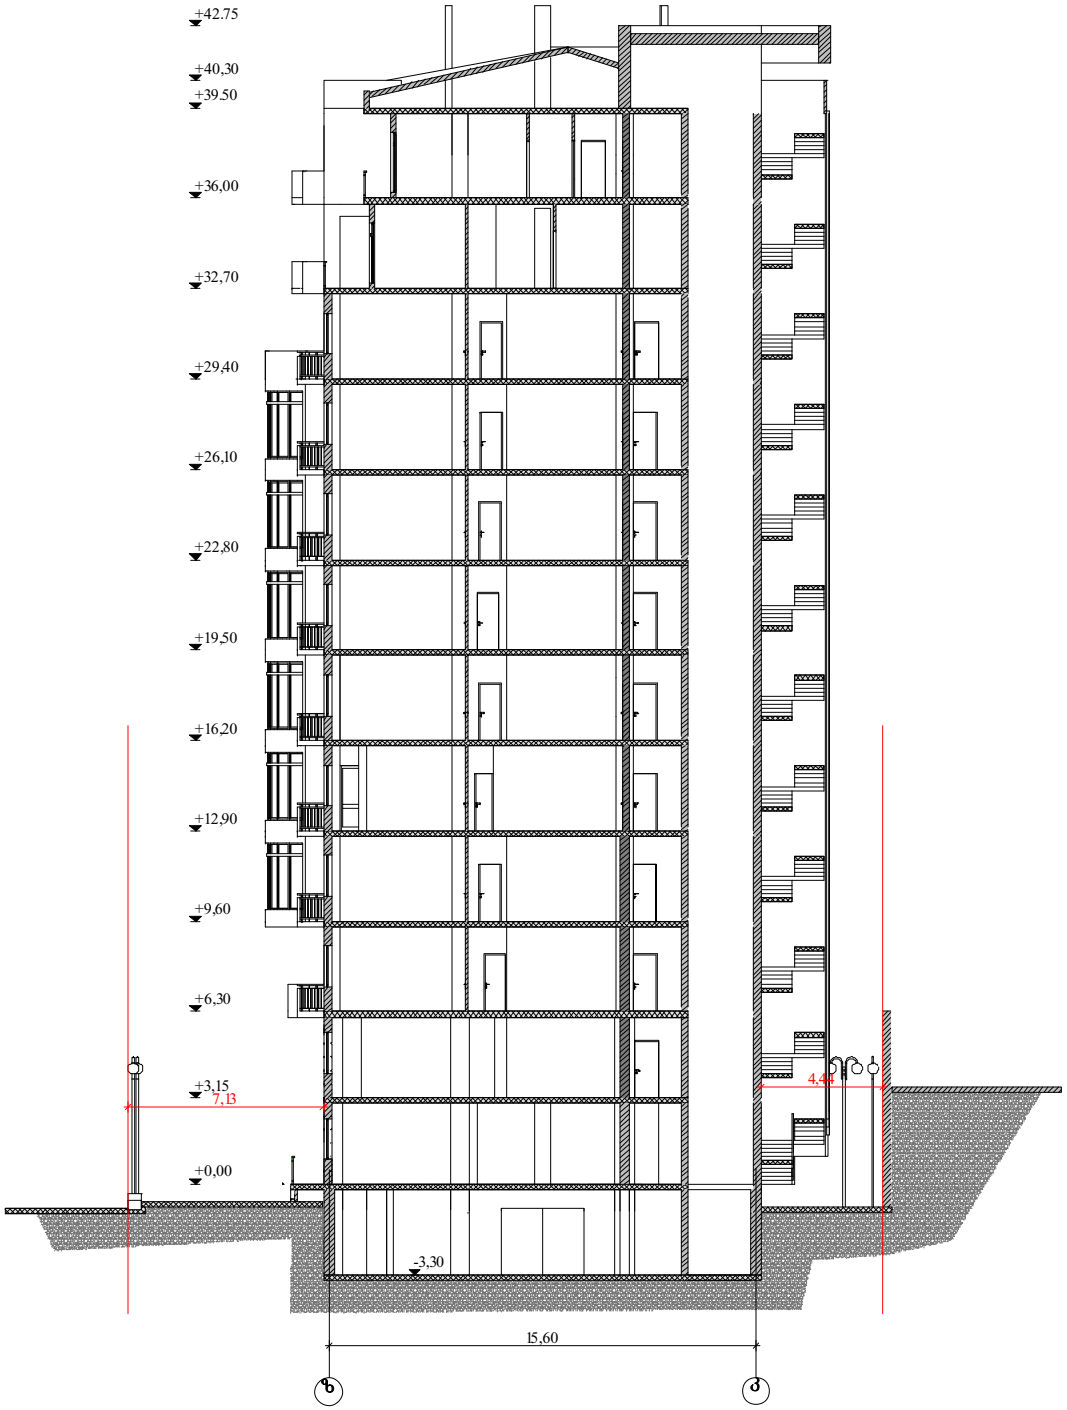

ი.ბ.ა "ამირანი 2007"		თანამდებობა	ხელმოწერა	გვარი	ფურცელი
		დირექტორი		დ. ნიშნიანიძე	ა№
კორპუსირების პროექტი		პრ.მთარქ.		გ.გოგრიჭიანი	ფურცელი
		პრ. ავტორი		გ.გოგრიჭიანი	№
მრავალბინიანი საცხოვრებელი სახლი (იფისებით) ერისთავის ქუჩ № 3–ში	ლაქვეთა №	შესრულა		ნ. გაბუნია	მაშტაბი
	სტადია				1:200
ჭრილი 2-2	ტპ				