
გენგეგმა

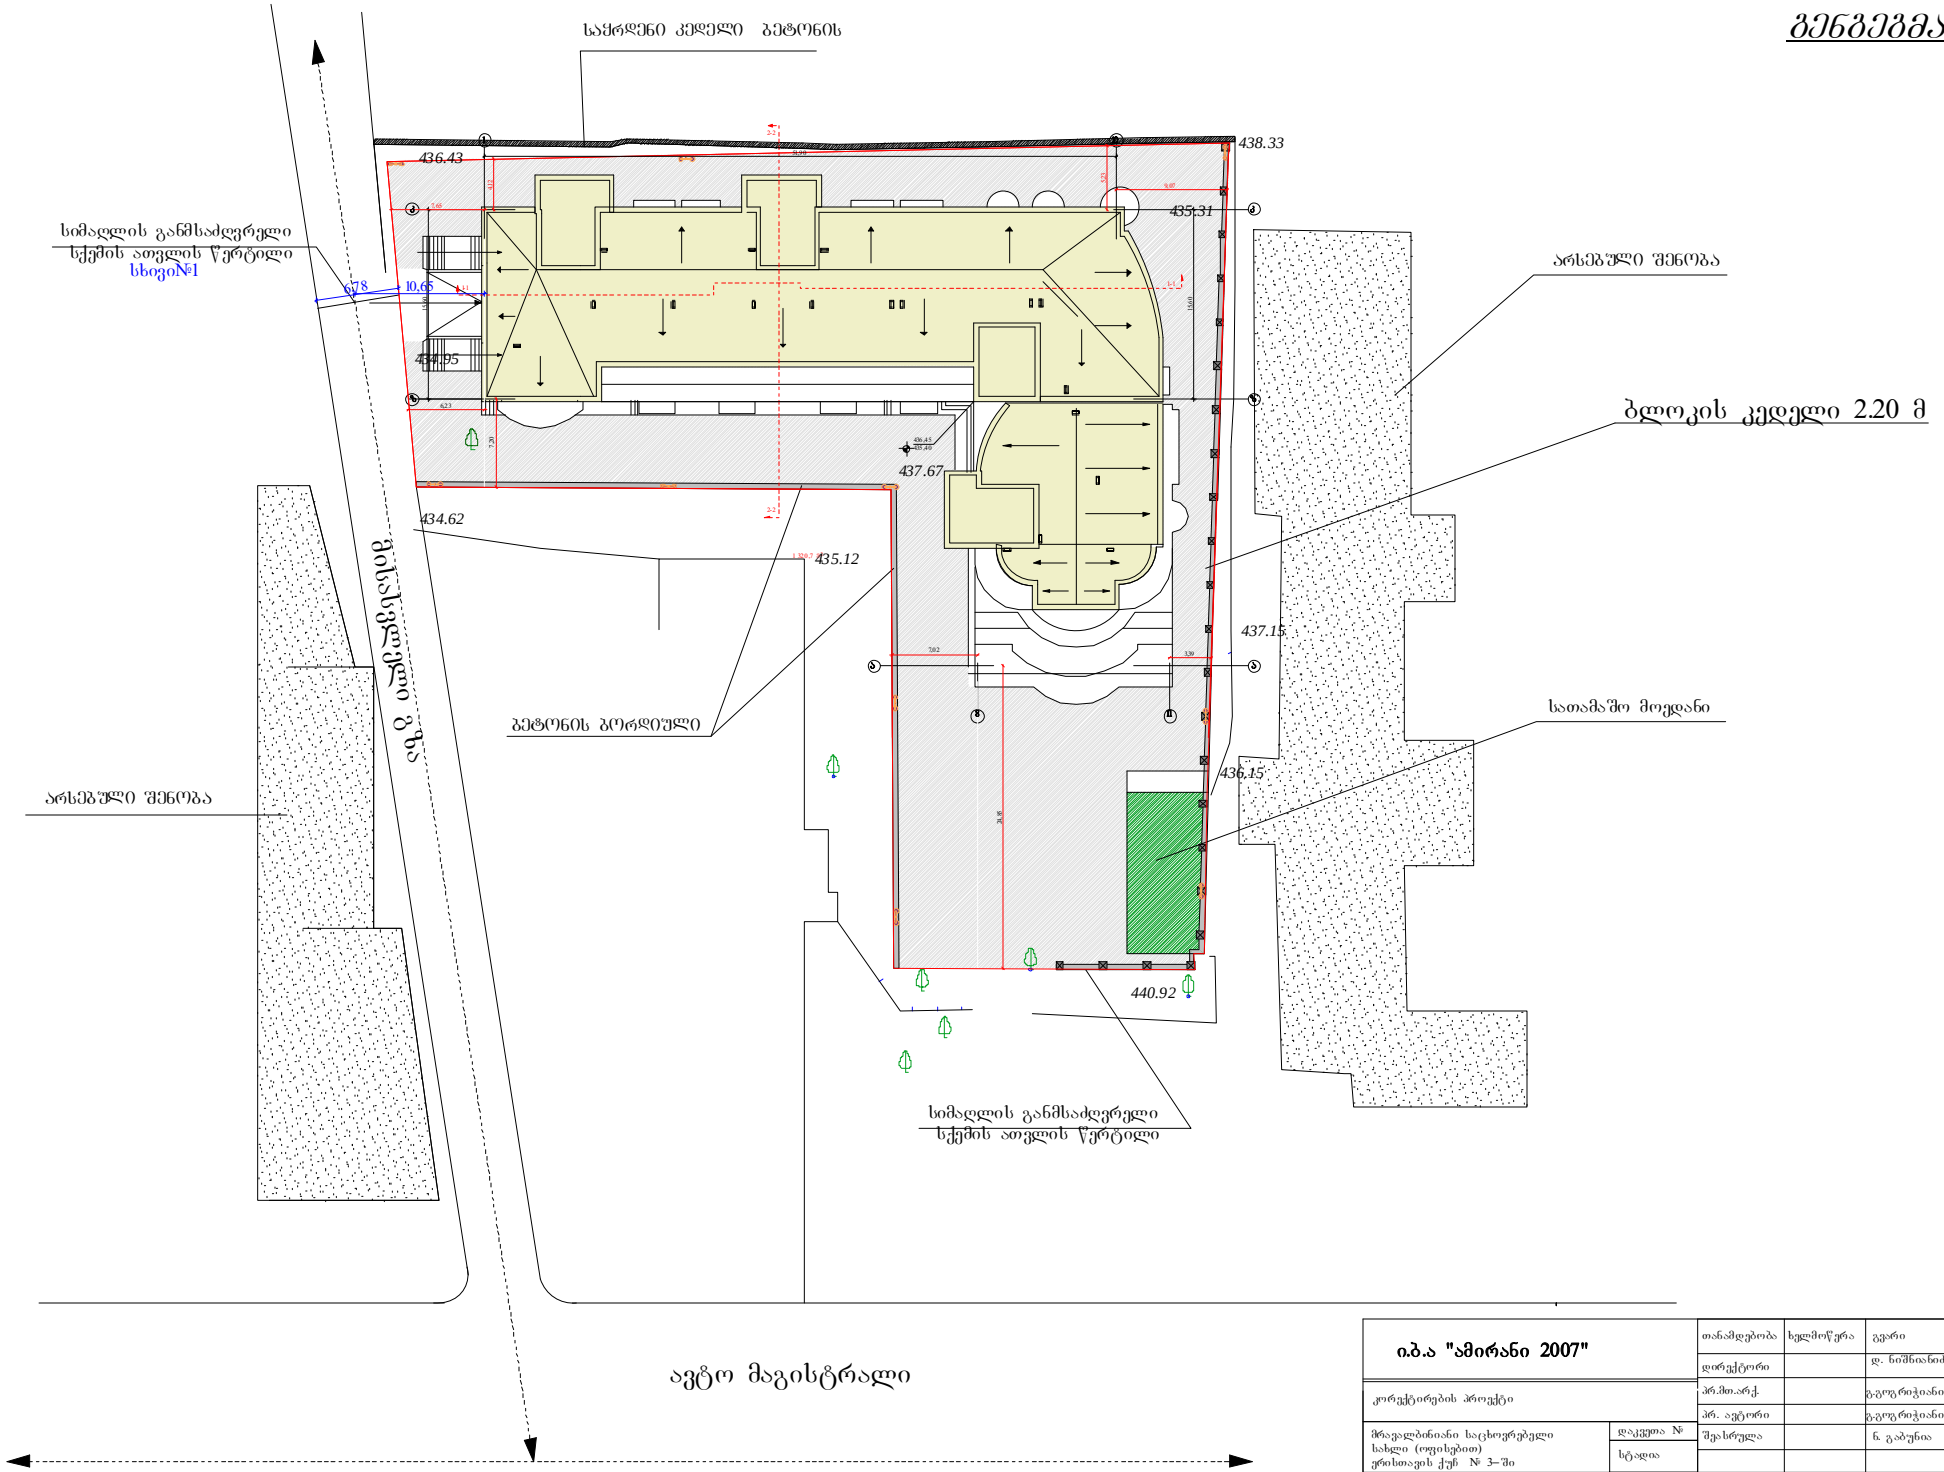

ი.ბ.ა "ამირანი 2007"		თანამდებობა	ხელმოწერა	გვარი	ფურცელი
		დირექტორი		დ. ნიშნიანიძე	ა№
კორექტირების პროექტი		პრ.მთ.არქ.		გ.გოგრიჭიანი	ფურცელი
		პრ. ავტორი		გ.გოგრიჭიანი	№
მრავალბინიანი საცხოვრებელი სახლი (ოფისებით) ერისთავის ქუჩ № 3–ში	დაკვეთა №	შეასრულა		ნ. გაბუნია	მაშტაბი
	სტადია				1:200
გენგეგმა	ტ-პ				

სიმაღლის სქემა



ი.ბ.ა "ამირანი 2007"	თანამდებობა	ხელმოწერა	ბეჭდი	ფურცელი
	დირექტორი		დ. ნიშნიანიძე	ა№ 20
კორექტორების პროექტი	პრემპრქ.		ტექნიკური	ფურცელი
	პრ. ავტორი		ტექნიკური	№ 25
მრავალბინიანი საცხოვრებელი სახლი (ოფისებით) ერისთავის ქუჩ № 3–ში	შესრულა	ნ. ბაბუჩია	მაშტაბი	
				1:200
სიმაღლის სქემა				