ბეჭმა -3.95 და -3.50 ნიშნულებზე მ. 1:100

ექსპლიკაცია:

1. გასახდელი
2. წინამო
3. სანკვანძი
4. დარბაზი
5. ლიფტი
6. სამზარეულო

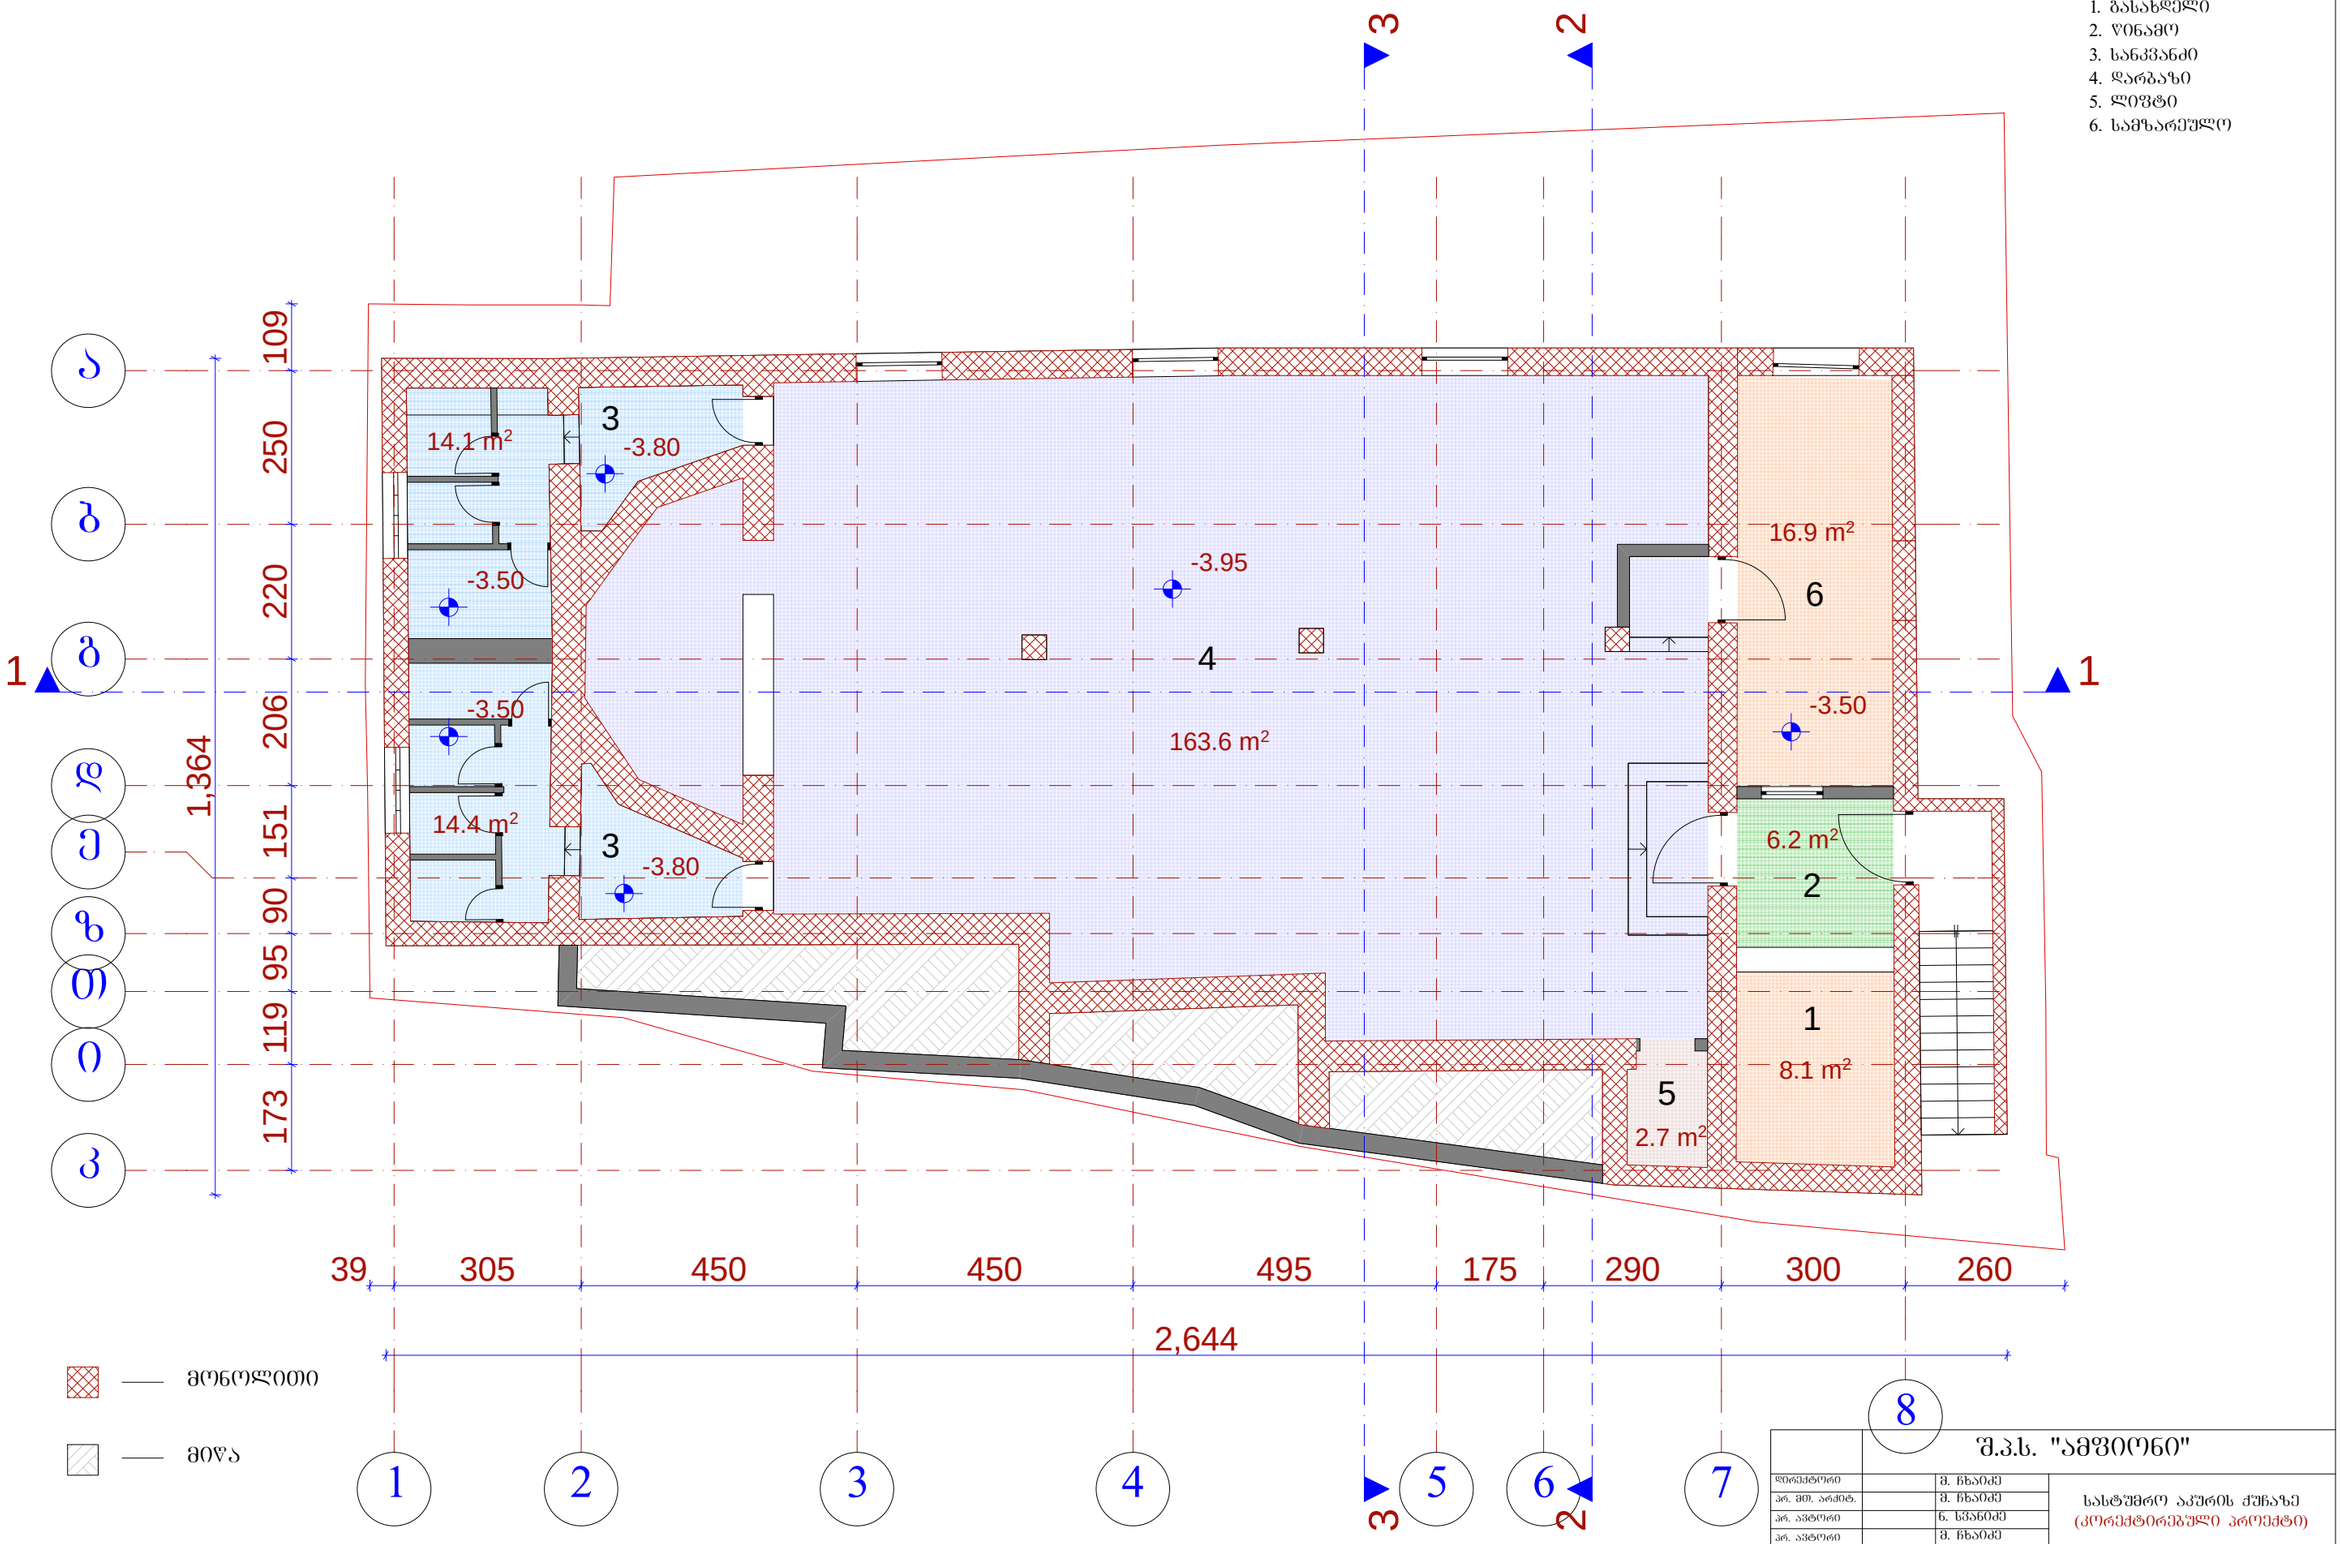

		შ.პ.ს. "ამფიონი"				
დირექტორი		მ. ჩხაიძე				
არ. მთ. არქიტ.		მ. ჩხაიძე	სასტუმრო აკურის ჭუნაზე (კორექტირებული პროექტი)			
არ. ავტორი		ნ. სპანიძე				
არ. ავტორი		მ. ჩხაიძე				
შესრულა		მ. აბაიშვილი	ბეჭმა - 3.95 და -3.50 ნიშნულებზე			
არ. მთ. კონს.		ი.კვიწლიშვილი				
შეამოწმა		ნ. სპანიძე	სტადია	ფურცელი	რაოდენობა	მასშტაბი
			პრ			1-100

გეგმა 0.00 ნიშნულზე მ. 1:100

ექსპლიკაცია:

1. ჰოლი
2. კაფე-ბარი
3. სანკვანძი
4. ტერასა
5. ადმინისტრატორი
6. მაღაზია
7. რეგისტრატურა
8. კიბის უჯრედი

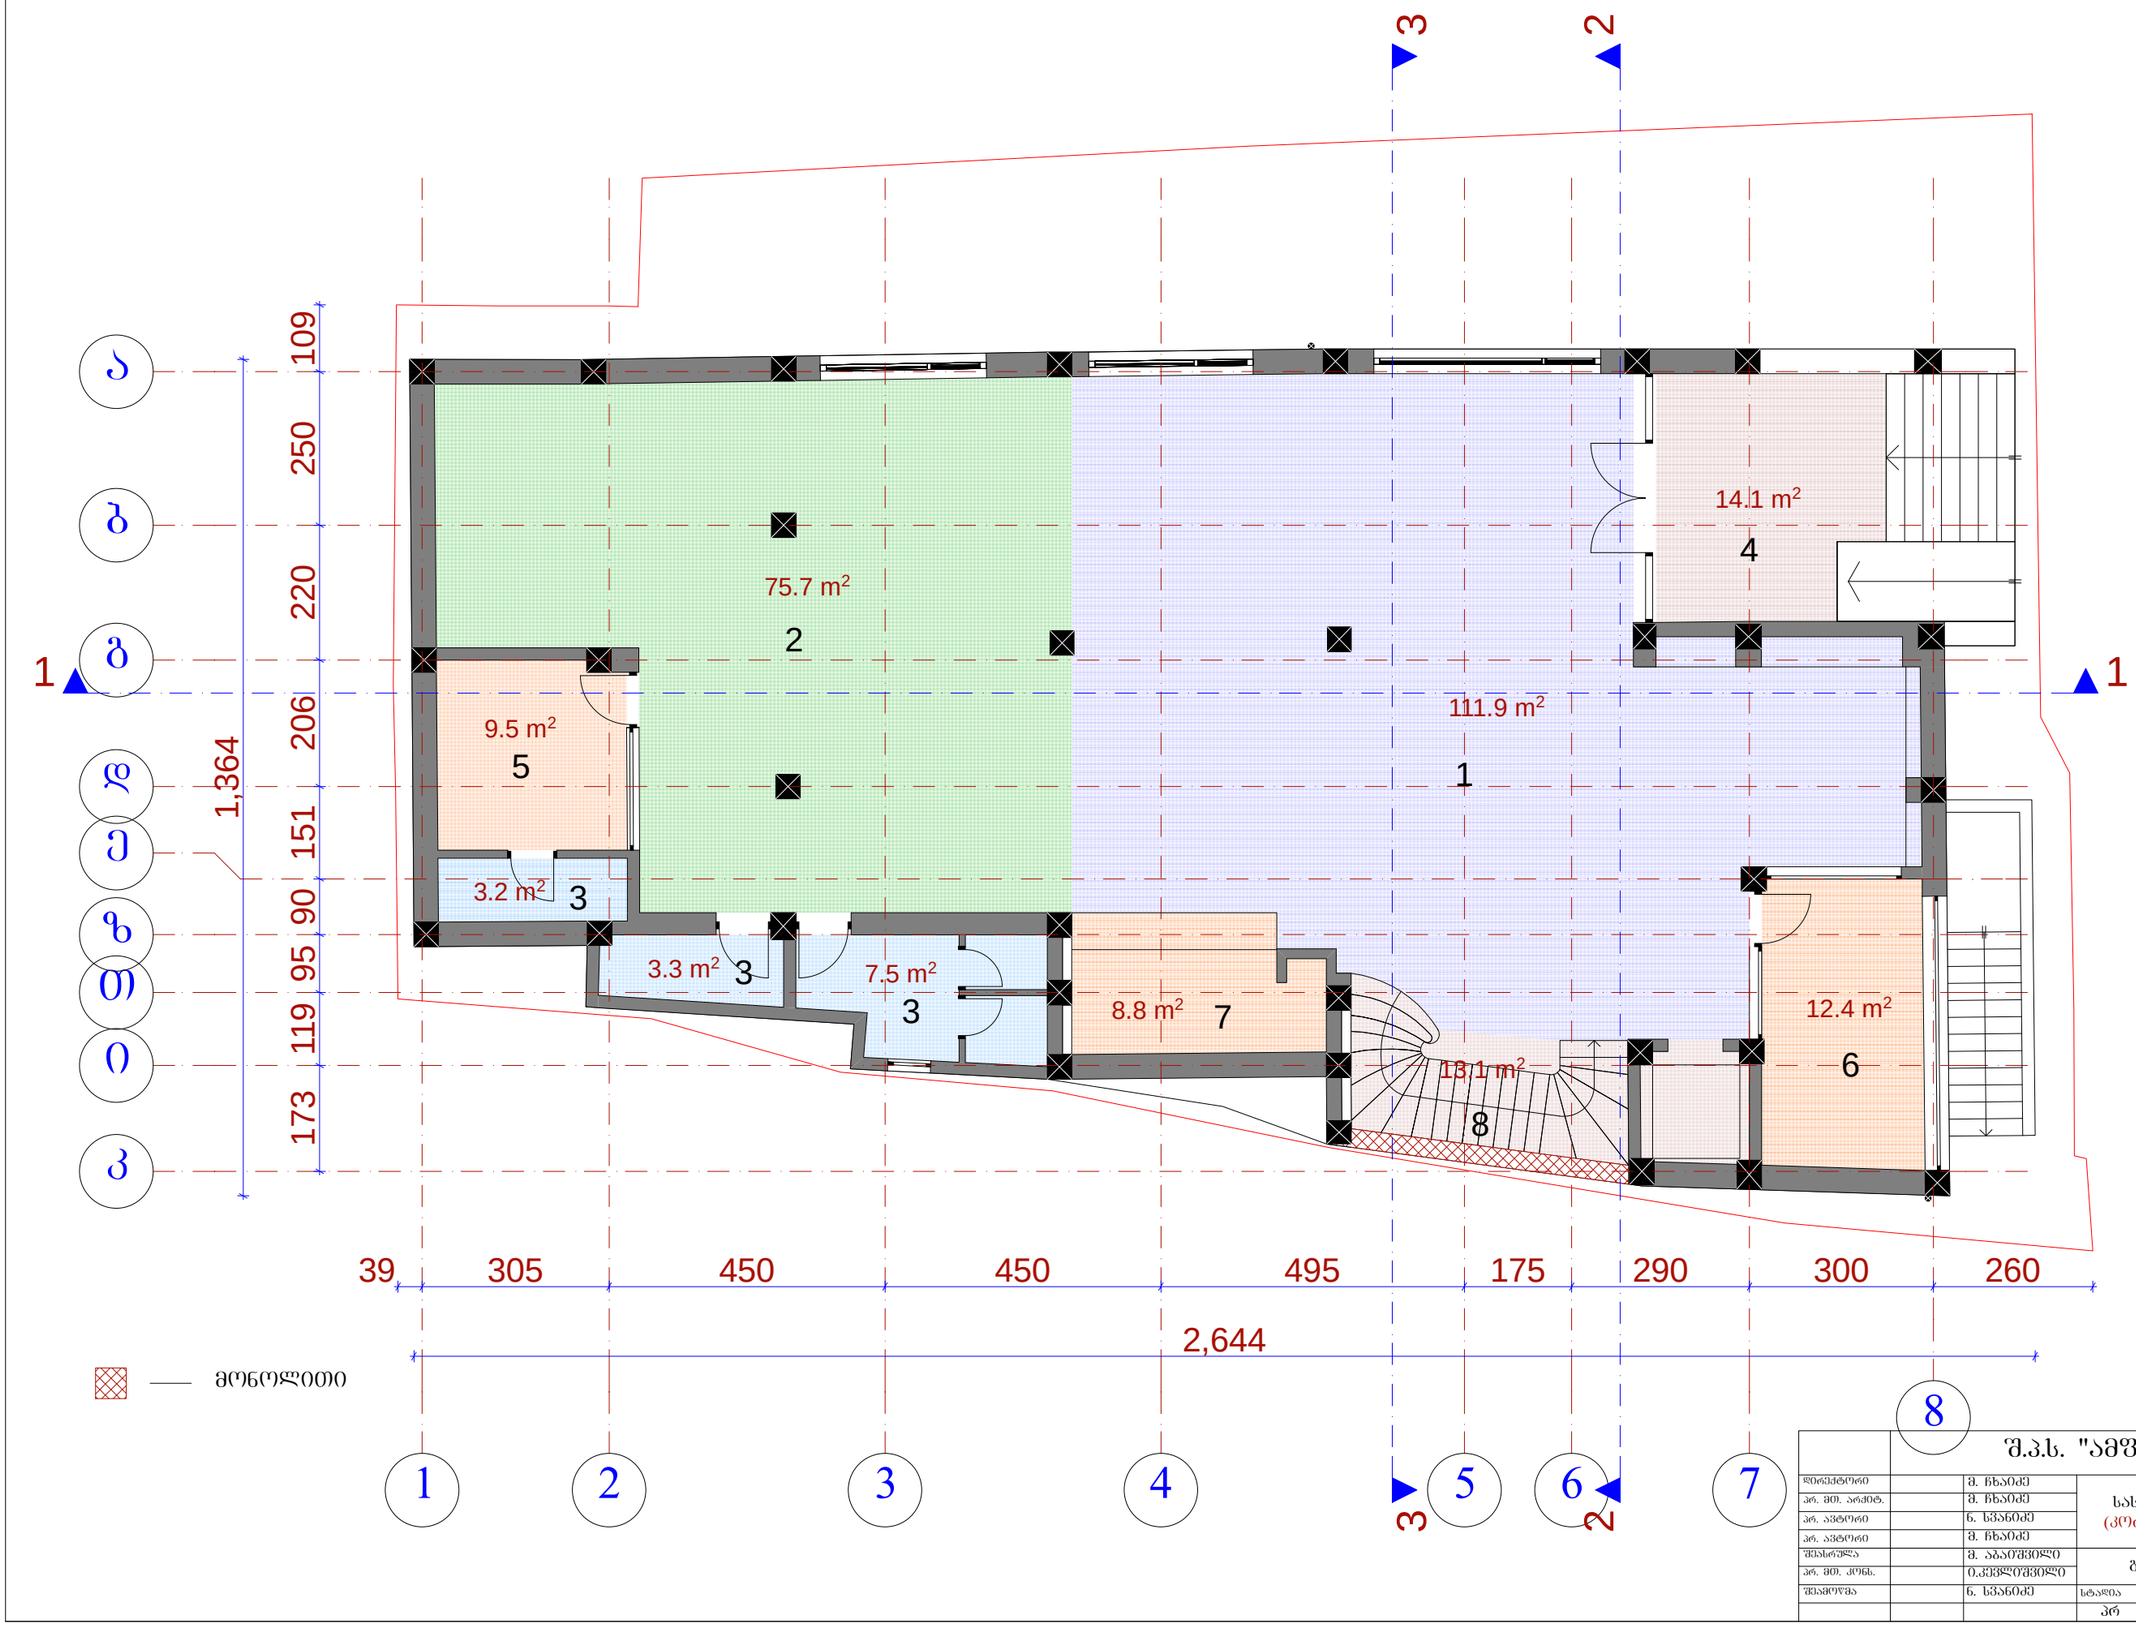

		შ.პ.ს. "ამფიონი"				
დირექტორი		მ. ჩხაიძე	სასტუმრო აკურის ჭუჩაზე (კორექტირებული პროექტი)			
არ. მთ. არქიტ.		მ. ჩხაიძე				
არ. ავტორი		ნ. სვანიძე				
არ. ავტორი		მ. ჩხაიძე				
შესრულა		მ. აბაშიძილი	გეგმა 0.00 ნიშნულზე			
არ. მთ. კონს.		ი.კვესიტაძილი				
შემოწმა		ნ. სვანიძე	სტადია	ფურცელი	რაოდენობა	მასშტაბი
			პრ			1-100

გეგმა 4.00 ნიშნულზე მ. 1:100

ექსპლიკაცია:

1. ჰოლი
2. სასტუმროს ნომერი
3. კიბის უჯრედი და ლიფტი
4. დამხმარე სათავსო
5. აივანი

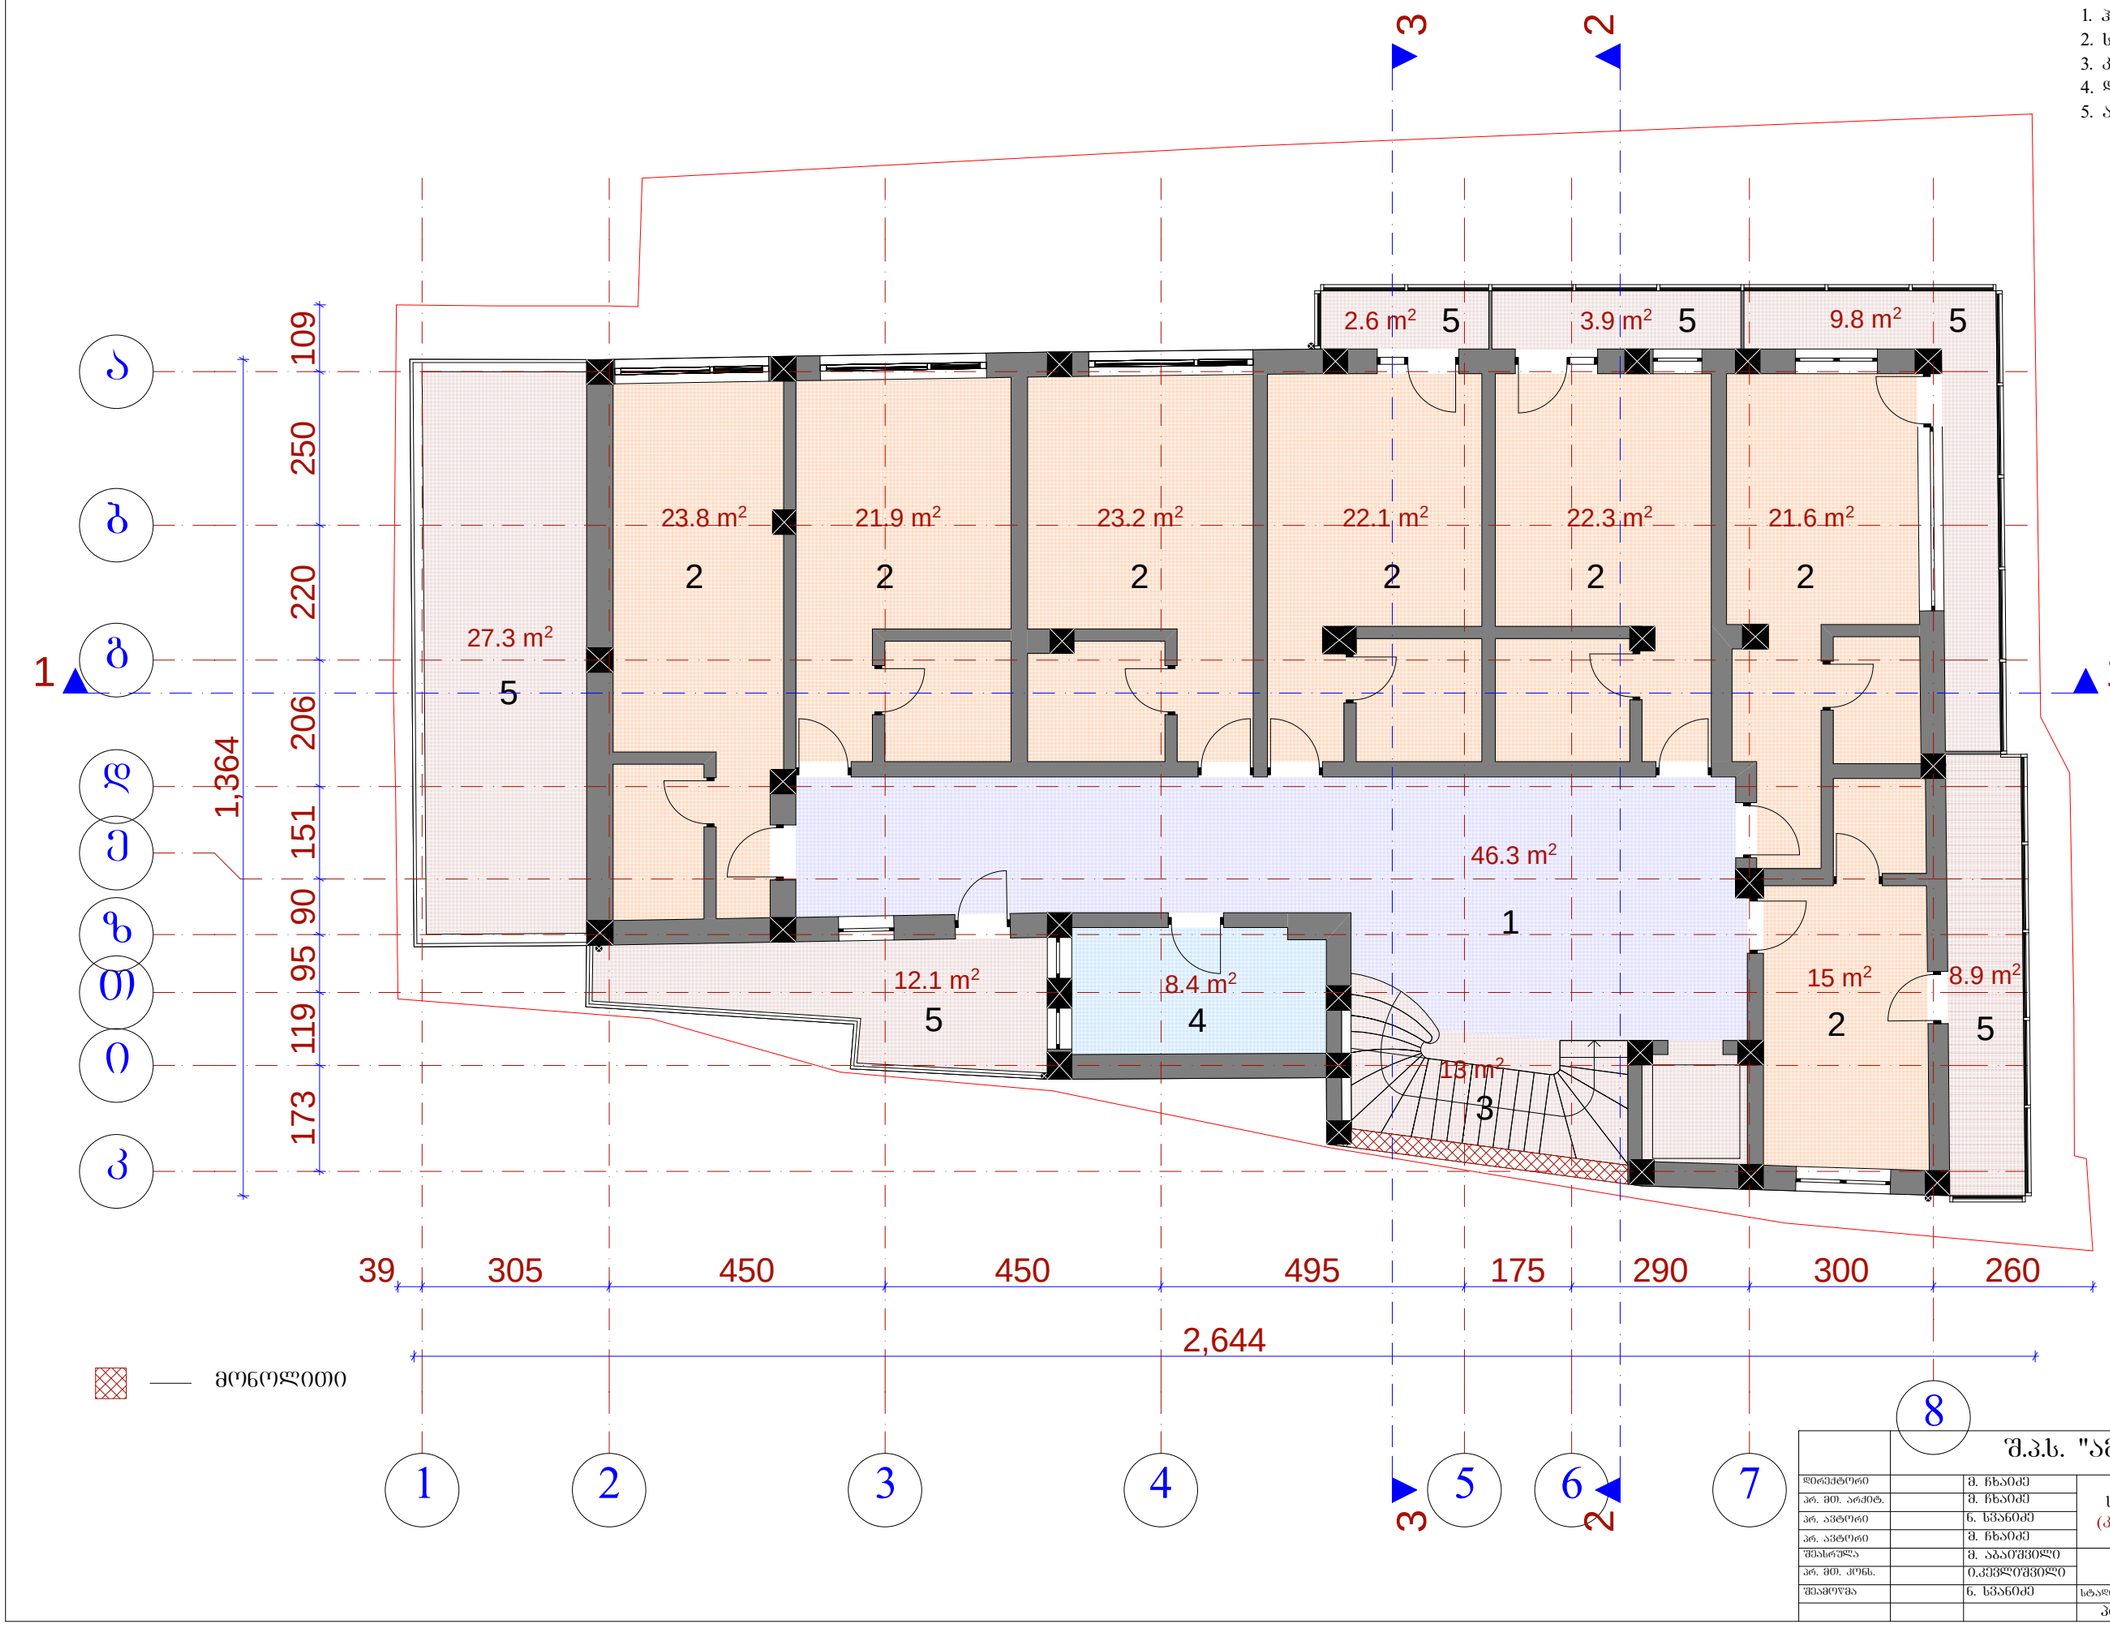

მონოლითი

		შ.პ.ს. "ამფიონი"				
დირექტორი		მ. ჩხაიძე	სასტუმრო აკურის ქუჩაზე (კორექტირებული პროექტი)			
არ. მთ. არქიტ.		მ. ჩხაიძე				
არ. არქიტ.		ნ. სვანიძე				
არ. არქიტ.		მ. ჩხაიძე				
შესრულა		მ. აბარშვილი	გეგმა 4.00 ნიშნულზე			
არ. მთ. კონს.		ი.კვესელავა				
შემოწმა		ნ. სვანიძე	სტადია	ფურცელი	რაოდენობა	მასშტაბი
			პრ			1-100

გეგმა 8.00 ნიშნულზე მ. 1:100

ექსპლიკაცია:

1. ჰოლი
2. სასტუმროს ნომერი
3. კიბის უჯრედი და ლიფტი
4. დამხმარე სათავსო
5. აივანი

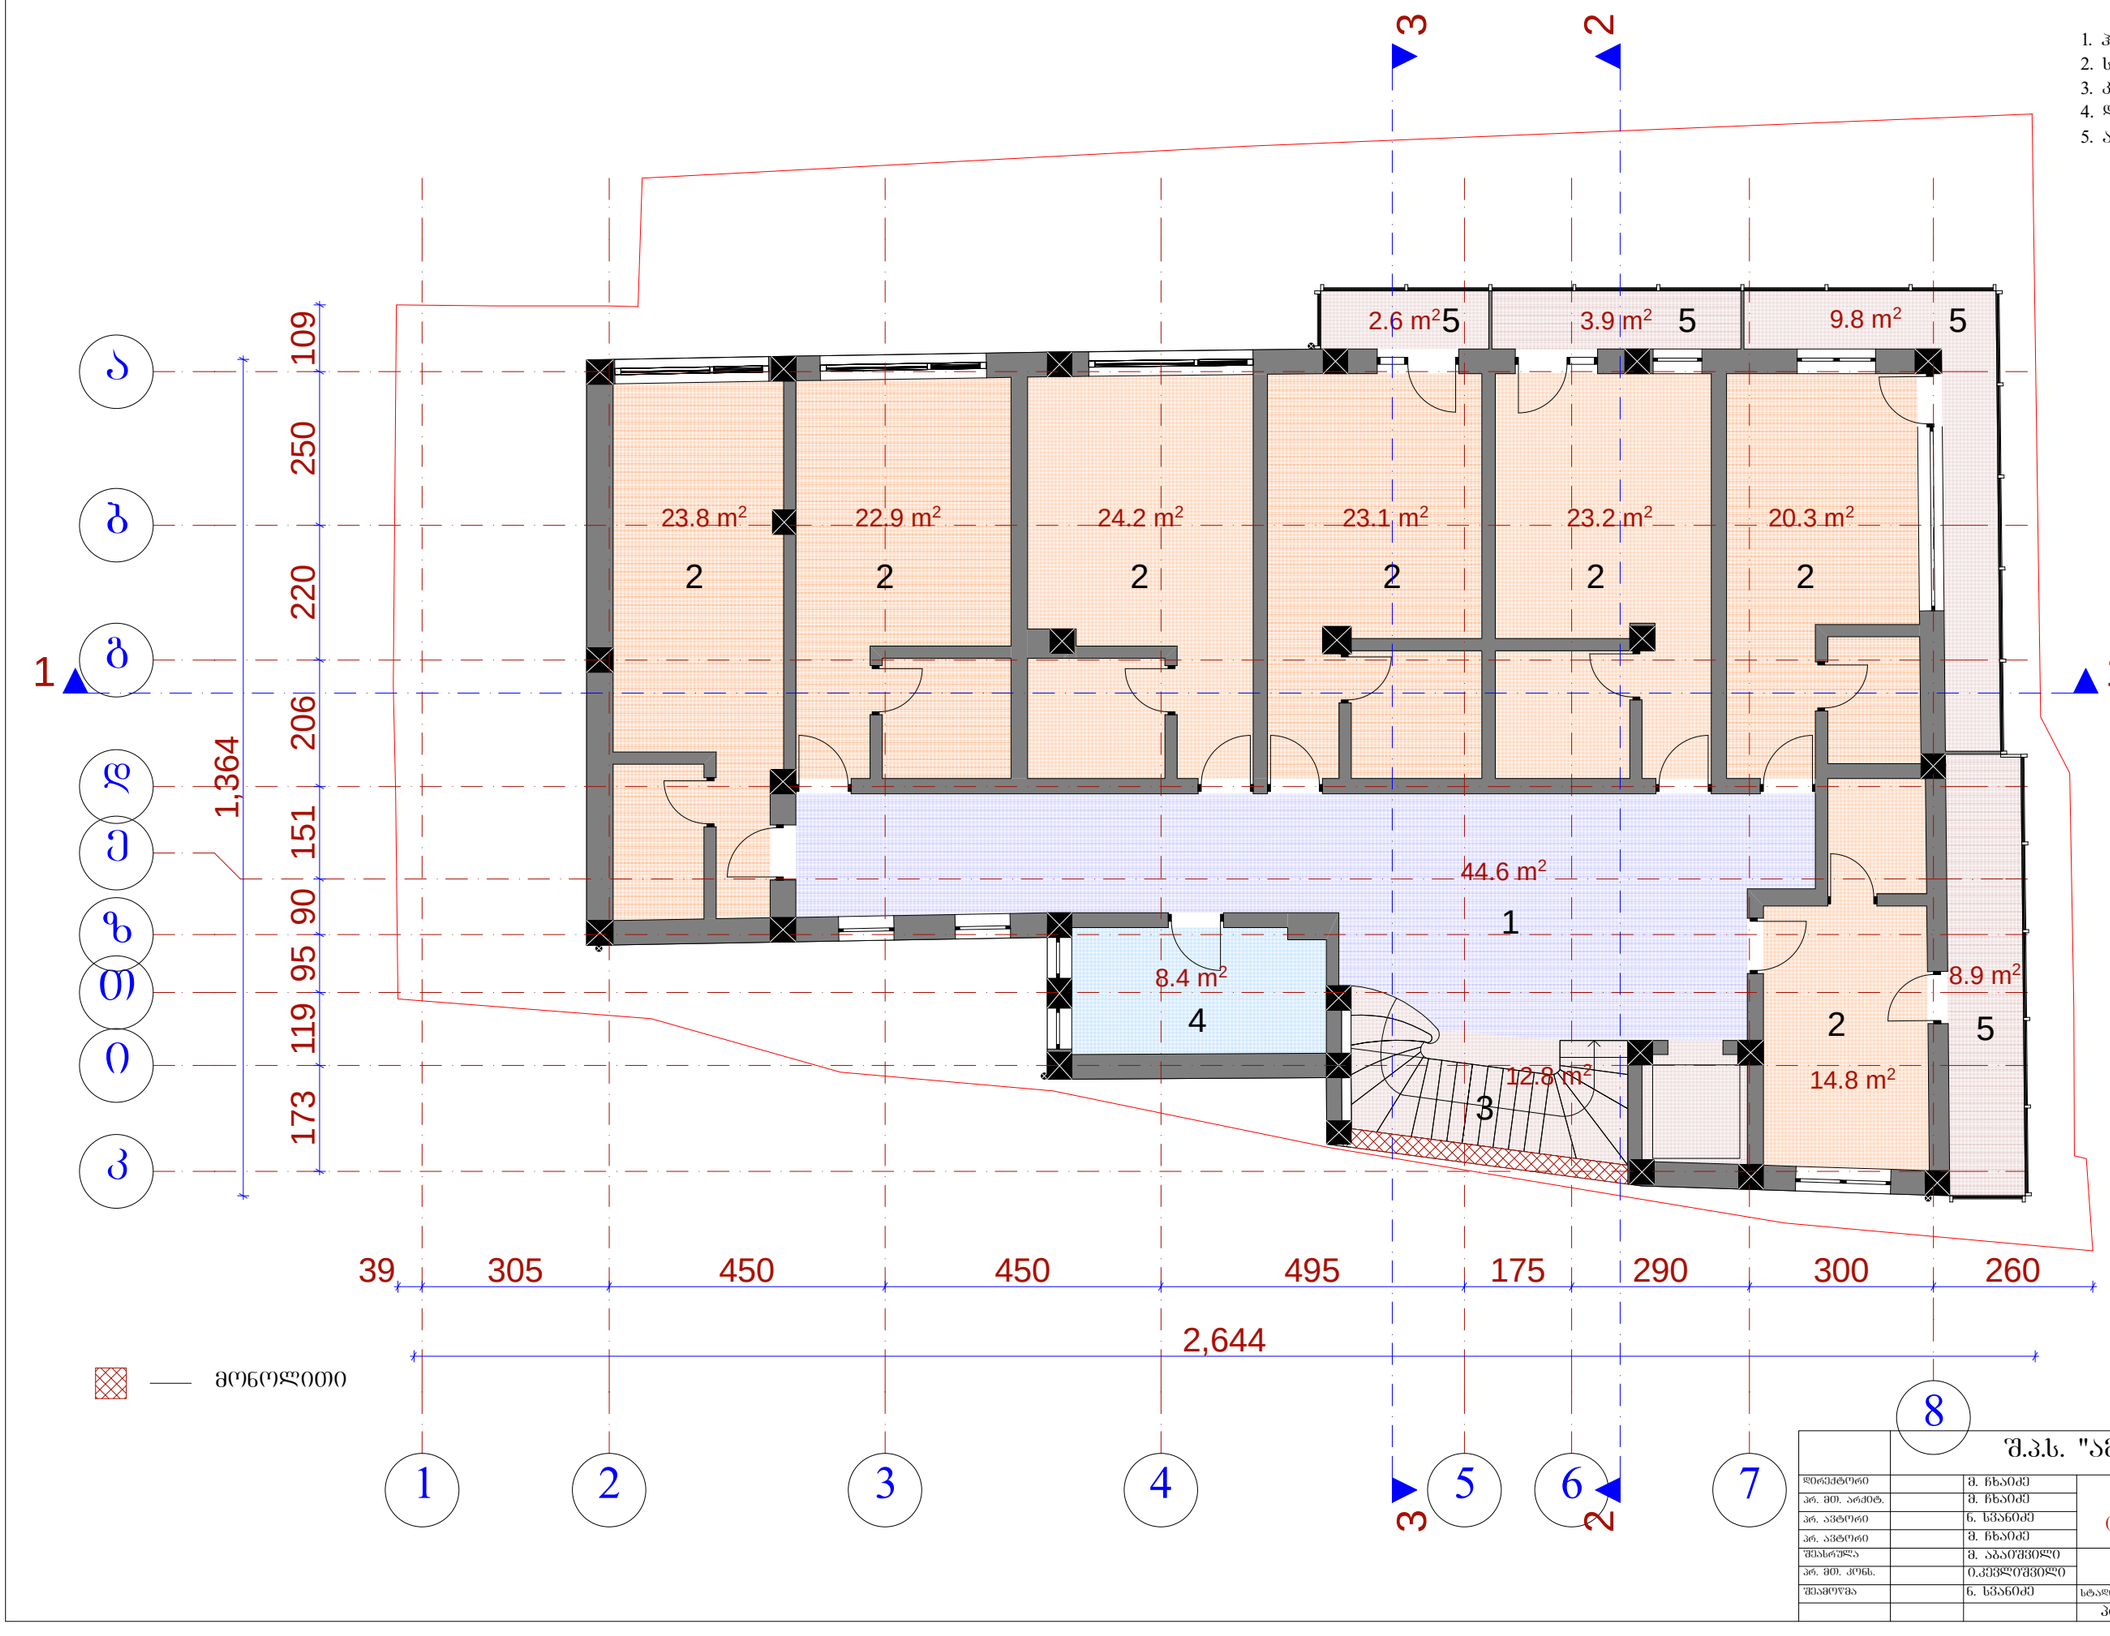

—— მონოლითი

		შ.პ.ს. "ამფიონი"				
დირექტორი		მ. ჩხაიძე	სასტუმრო აკვარის ქუჩაზე (კორექტირებული პროექტი)			
არ. მთ. არქიტ.		მ. ჩხაიძე				
არ. ავტორი		ნ. სვანიძე				
არ. ავტორი		მ. ჩხაიძე				
შესრულა		მ. აბაშიძილი				
არ. მთ. კონს.		ი.კვლივიძილი	გეგმა 8.00 ნიშნულზე			
შემოწმა		ნ. სვანიძე	სტადია	ფურცელი	რაოდენობა	მასშტაბი
			პრ			1-100

გეგმა 11.30 ნიშნულზე მ. 1:100

ექსპლიკაცია:

1. ჰოლი
2. სასტუმროს ნომერი
3. კიბის უჯრედი და ლიფტი
4. დამხმარე სათავსო
5. აივანი

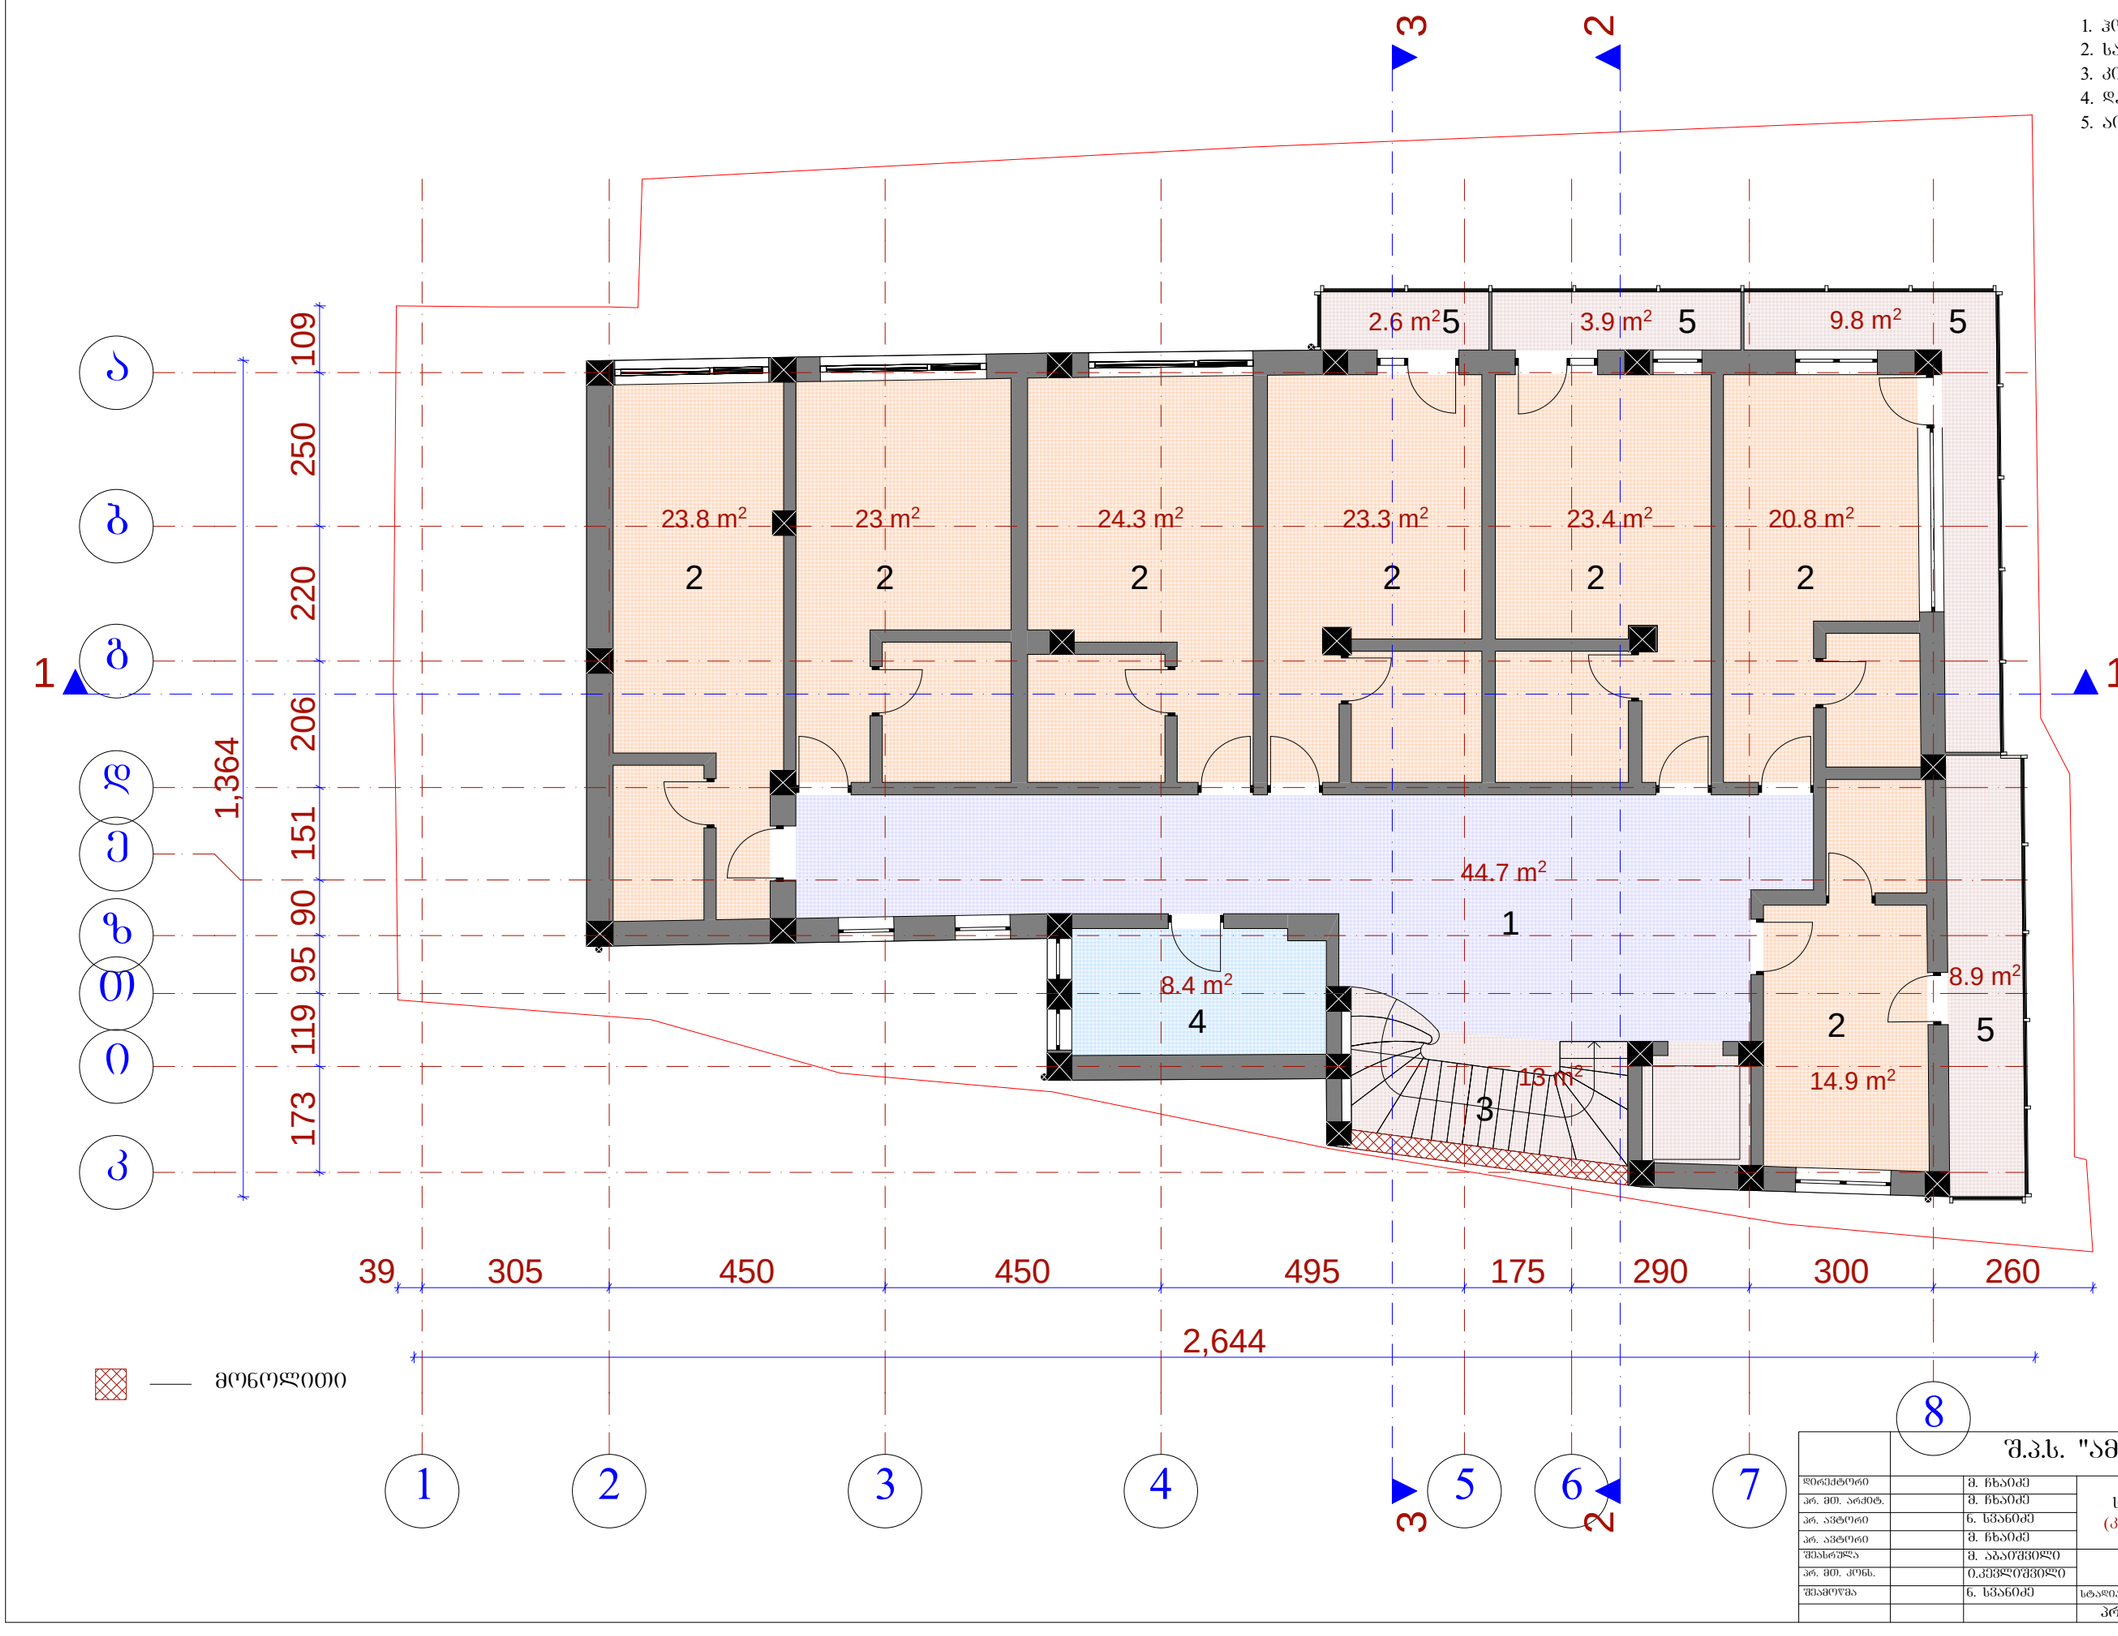

მონოლითი

		შ.პ.ს. "ამფიონი"				
დირექტორი		მ. ჩხაიძე	სასტუმრო აკურის ჭუნაზე (კორექტირებული პროექტი)			
არ. მთ. არქიტ.		მ. ჩხაიძე				
არ. ავტორი		ნ. სვანიძე				
არ. ავტორი		მ. ჩხაიძე				
შესრულა		მ. აბაშიშვილი	გეგმა 11.30 ნიშნულზე			
არ. მთ. კონს.		ი.კვეწლიშვილი				
შეამოწმა		ნ. სვანიძე	სტადია	ფურცელი	რაოდენობა	მასშტაბი
			პრ			1-100

გეგმა 14.60 ნიშნულზე მ. 1:100

ექსპლიკაცია:

1. ჰოლი
2. სასტუმროს ნომერი
3. კიბის უჯრედი და ლიფტი
4. დამხმარე სათავსო
5. აივანი

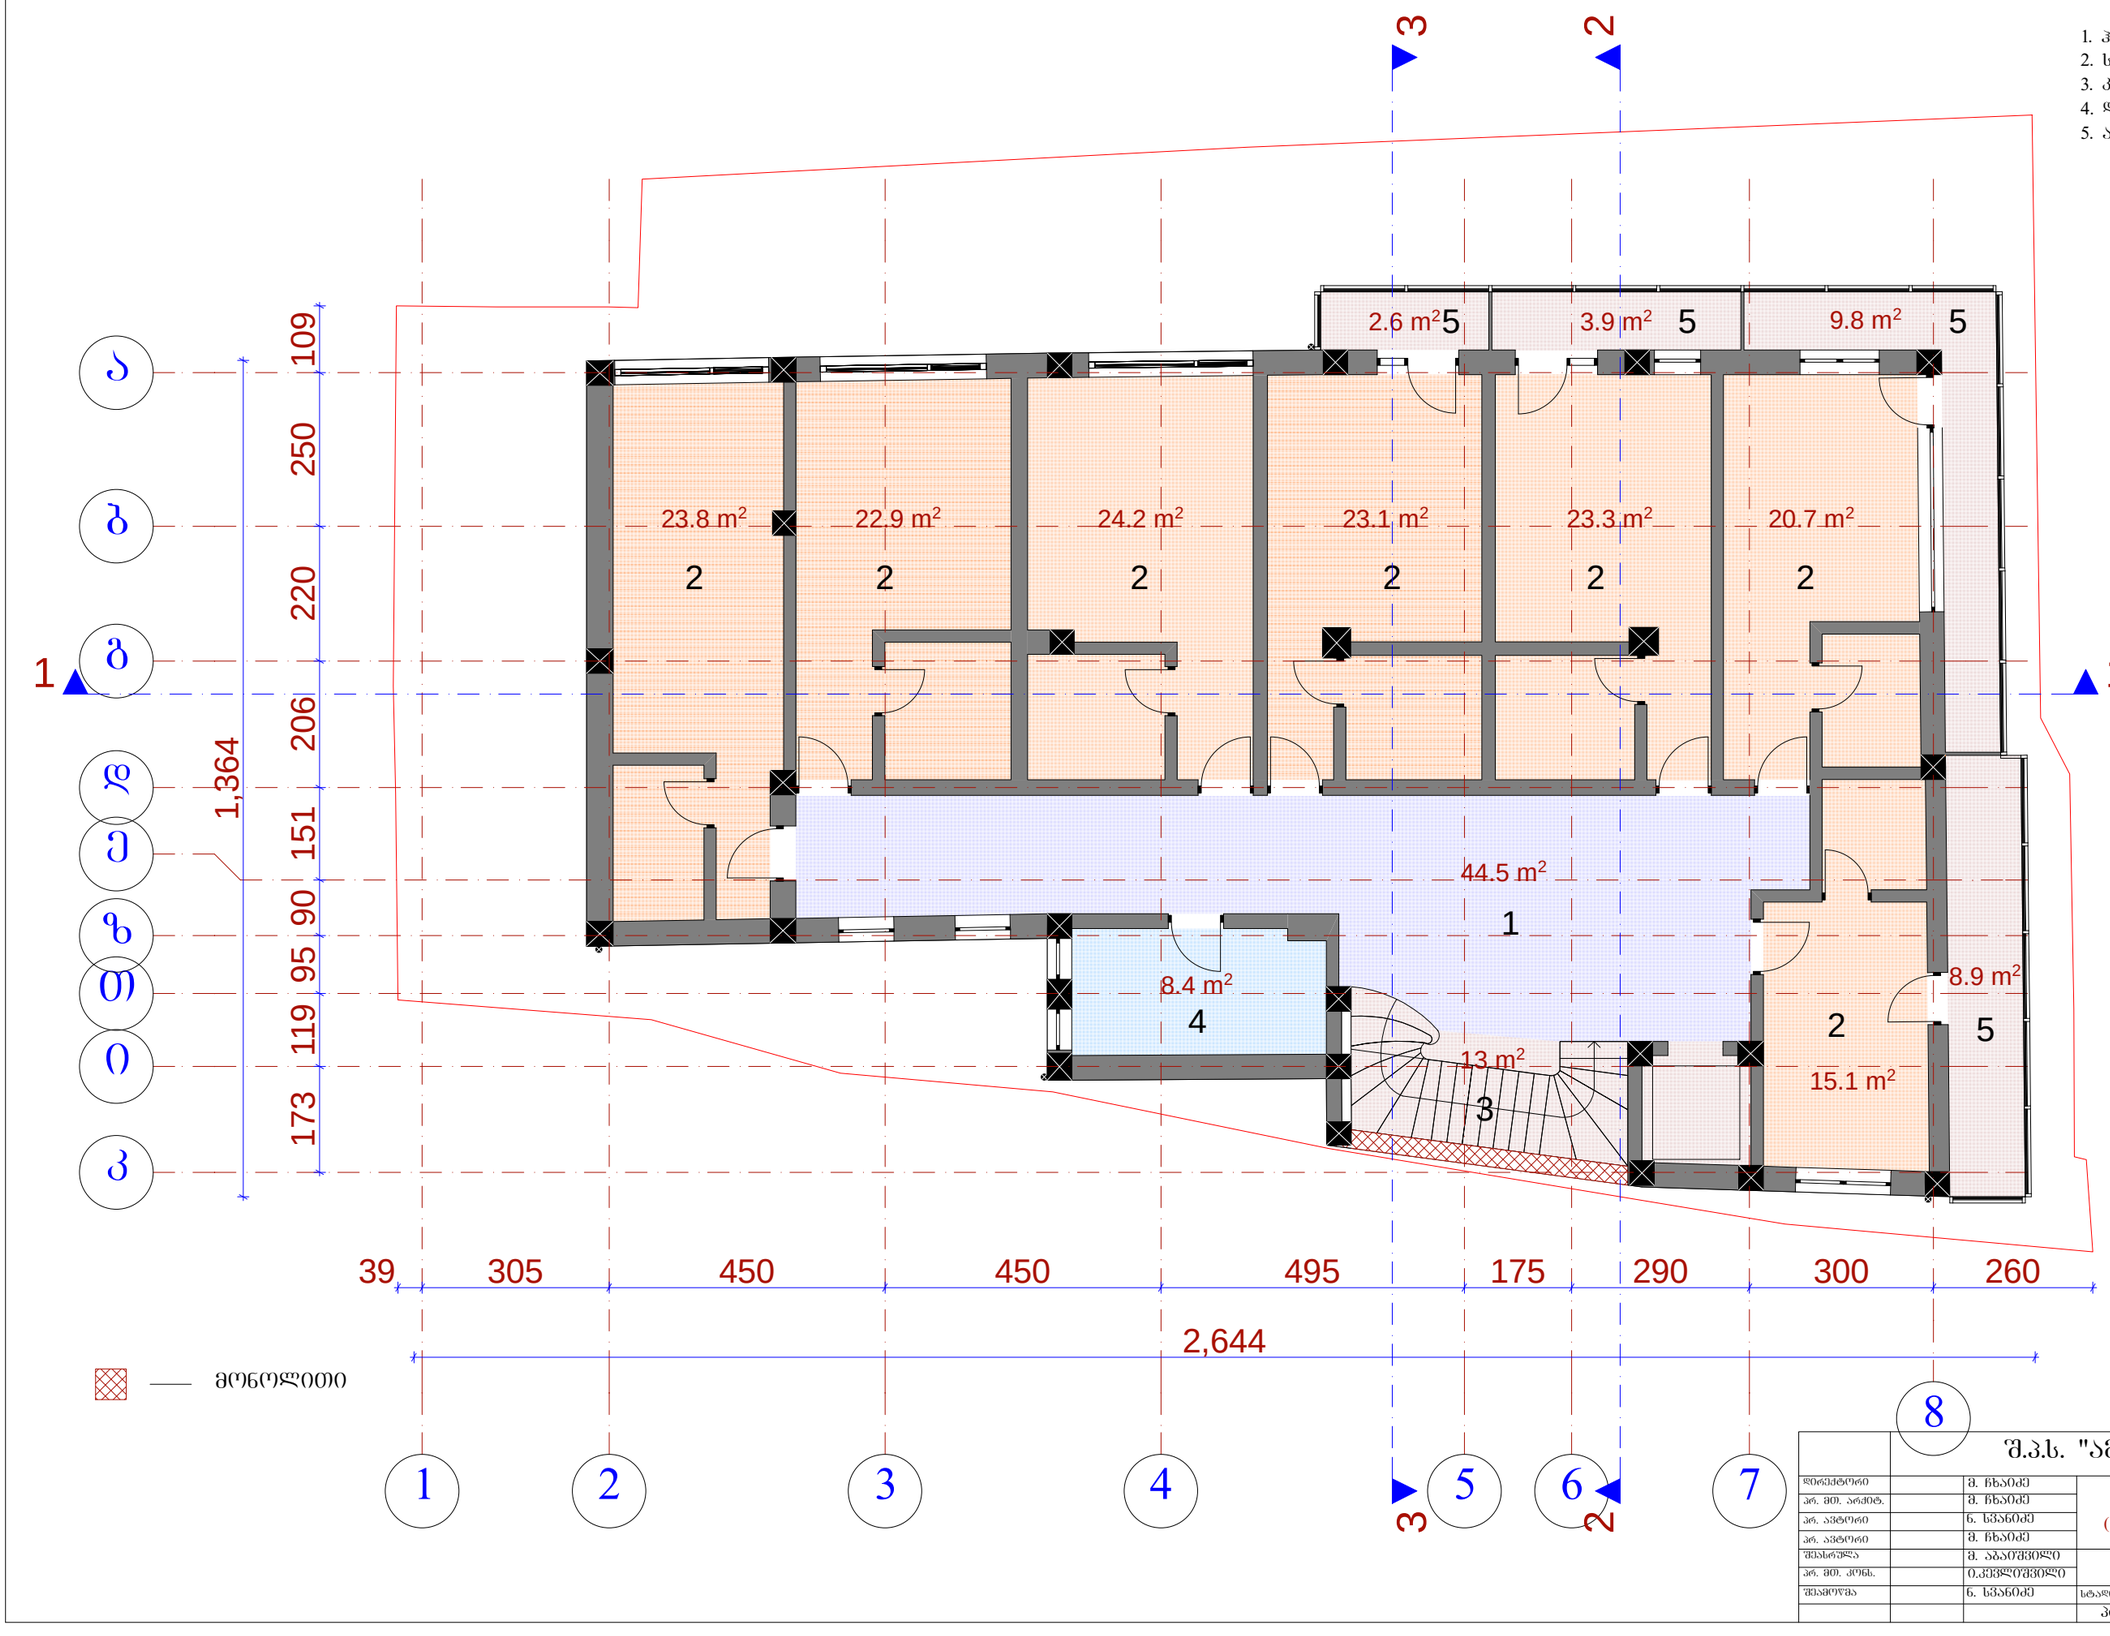

— მონოლითი

		შ.პ.ს. "ამფიონი"				
დირექტორი		მ. ჩხაიძე	სასტუმრო აკურის ჭუნაზე (კორექტირებული პროექტი)			
არ. მთ. არქიტ.		მ. ჩხაიძე				
არ. ავტორი		ნ. სვანიძე				
არ. ავტორი		მ. ჩხაიძე				
შესრულა		მ. აბაშიძვილი	გეგმა 14.60 ნიშნულზე			
არ. მთ. კონს.		ი.კვეტაძვილი				
შეამოწმა		ნ. სვანიძე	სტადია	ფურცელი	რაოდენობა	მასშტაბი
			პრ			1-100

გეგმა 17.90 ნიშნულზე მ. 1:100

ექსპლიკაცია:

1. ჰოლი
2. სასტუმროს ნომერი
3. კიბის უჯრედი და ლიფტი
4. დამხმარე სათავსო
5. აივანი

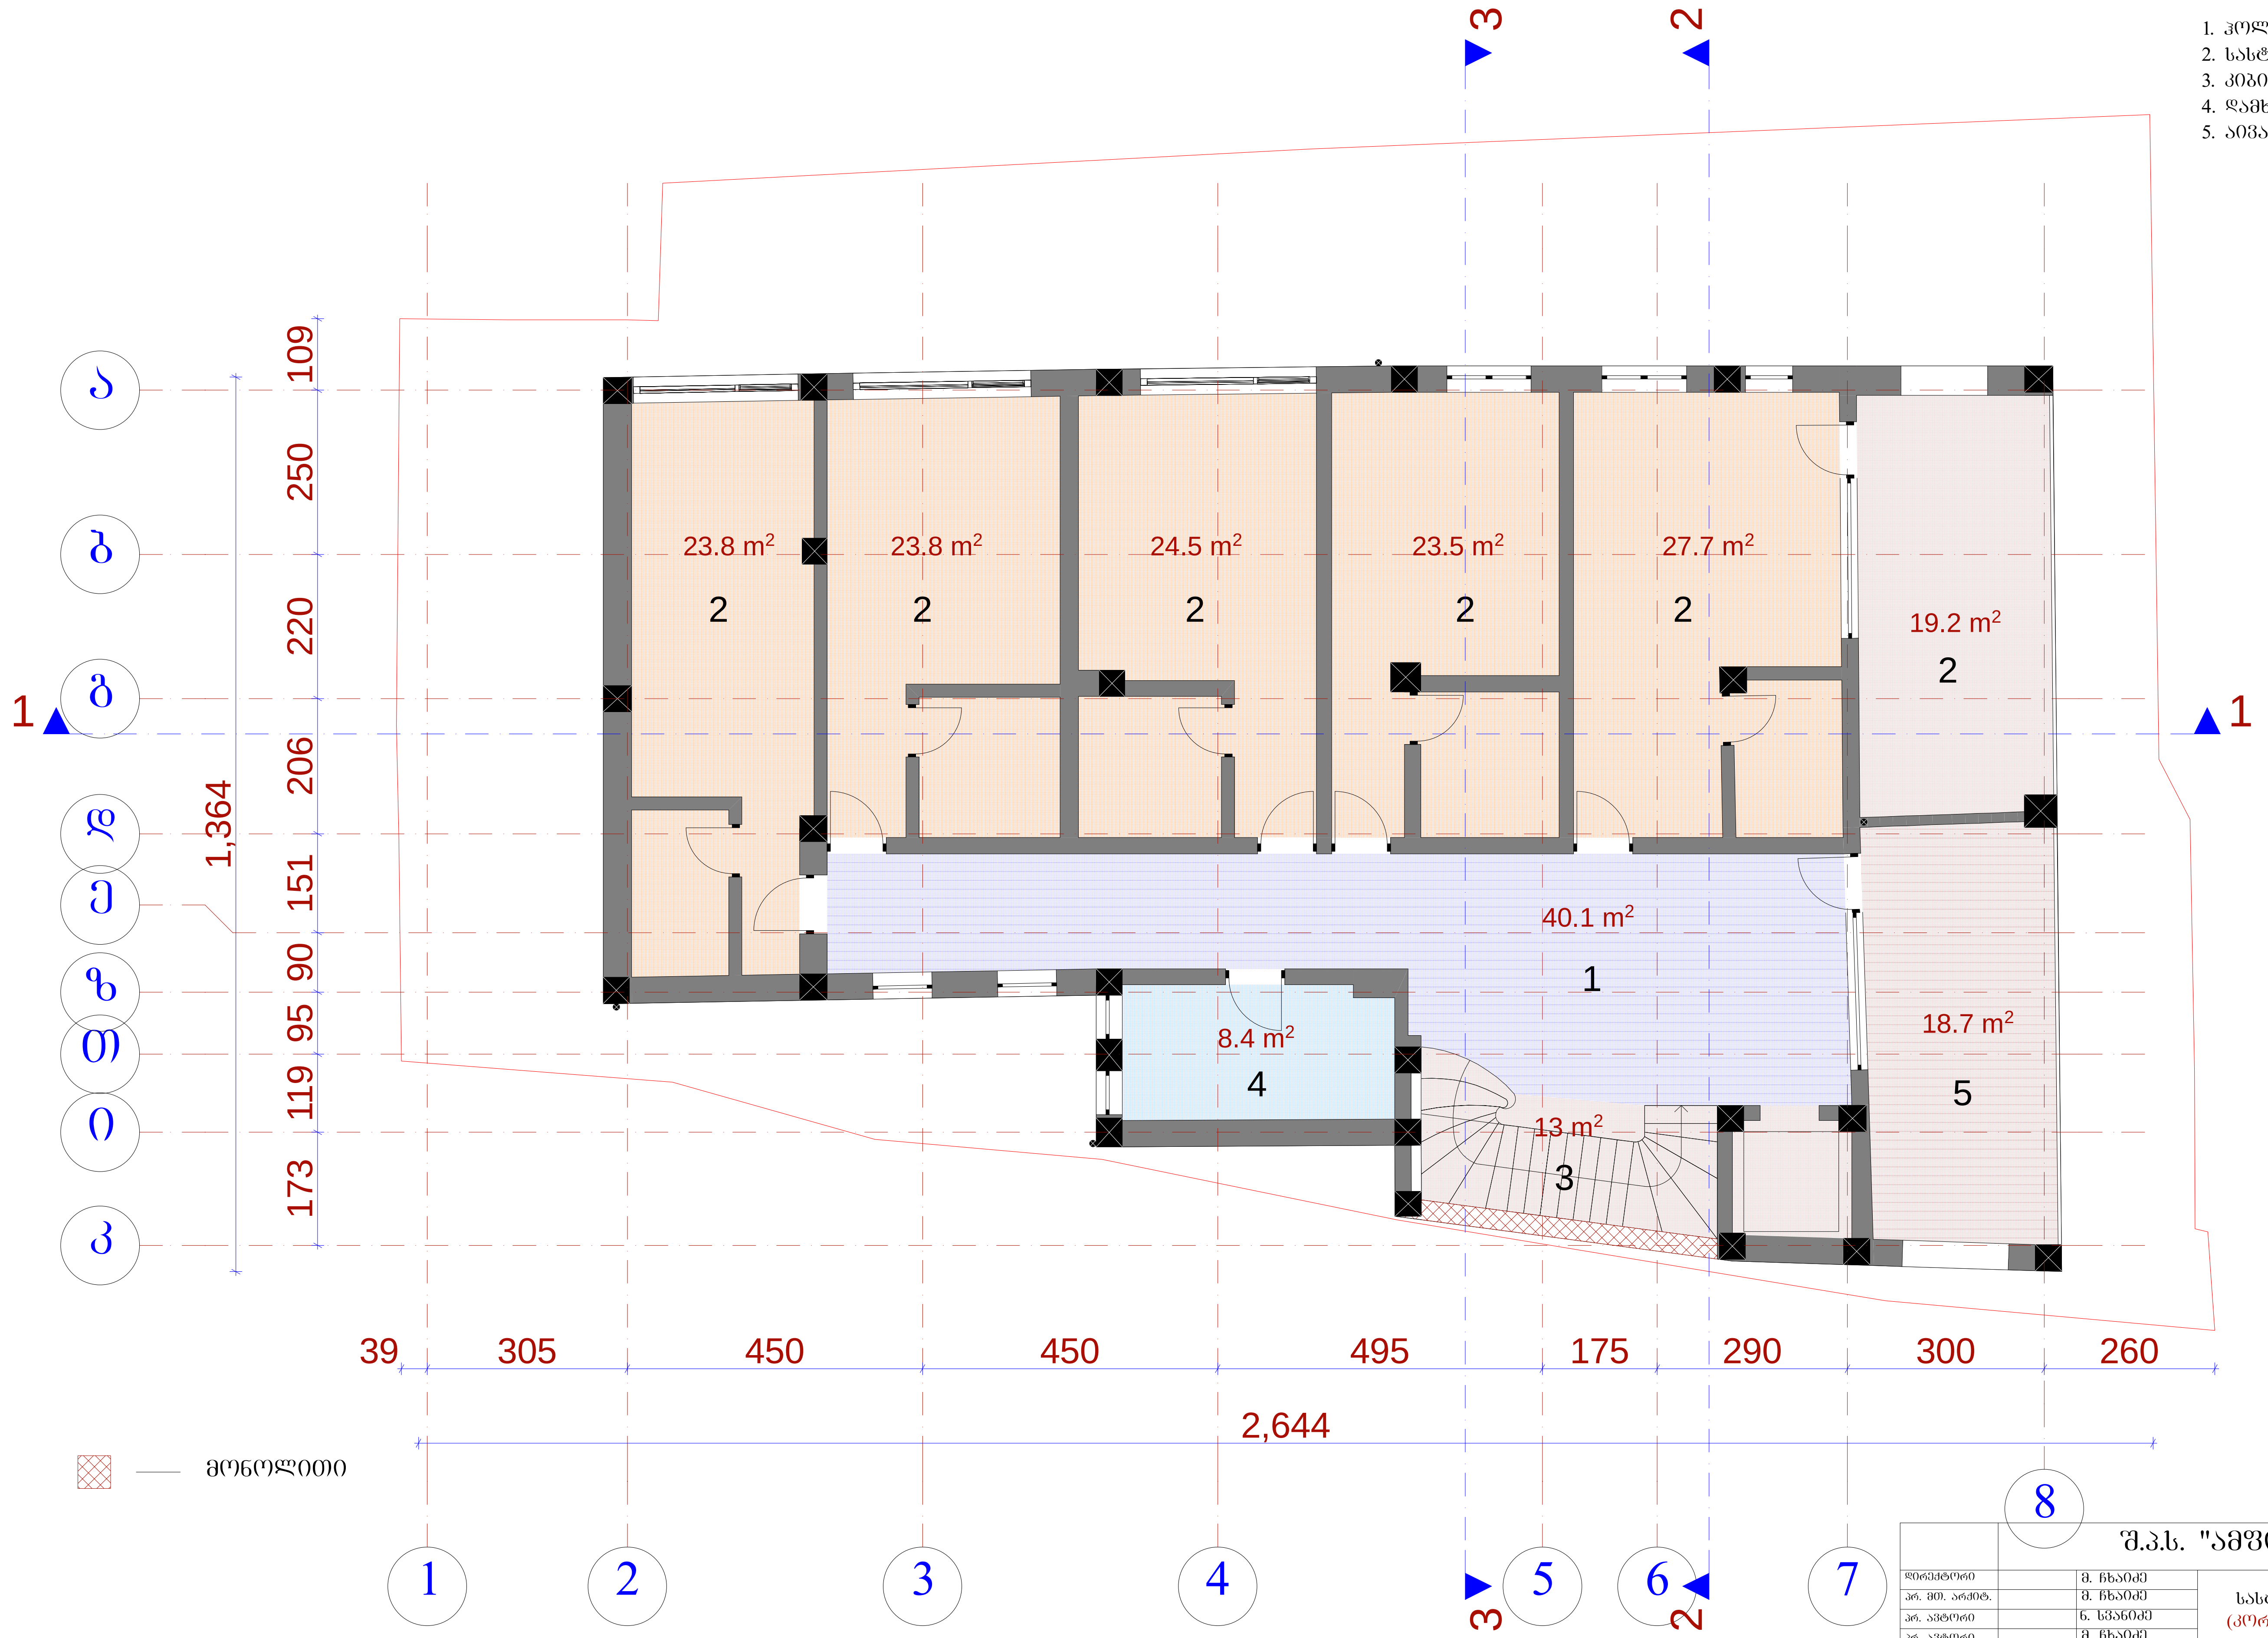

— მონოლითი

	შ.პ.ს. "ამფიონი"		
დირექტორი		მ. ჩხაიძე	სასტუმრო აკურის ქუჩაზე (კორექტირებული პროექტი)
პრ. მთ. არქიტ.		მ. ჩხაიძე	
პრ. ავტორი		ნ. სვანიძე	
პრ. ავტორი		მ. ჩხაიძე	
შეასრულა		მ. აბაიშვილი	გეგმა 17.90 ნიშნულზე
პრ. მთ. კონს.		ი.კევლიშვილი	
შეამოწმა		ნ. სვანიძე	სტადია / ფურცელი / რაოდენობა / მასშტაბი
			პრ / / / 1-100

გეგმა 21.20 ნიშნულზე მ. 1:100

ექსპლიკაცია:

1. ჰოლი
2. რესტორანი
3. ლიფტი
4. სანკვანძი
5. ტერასა

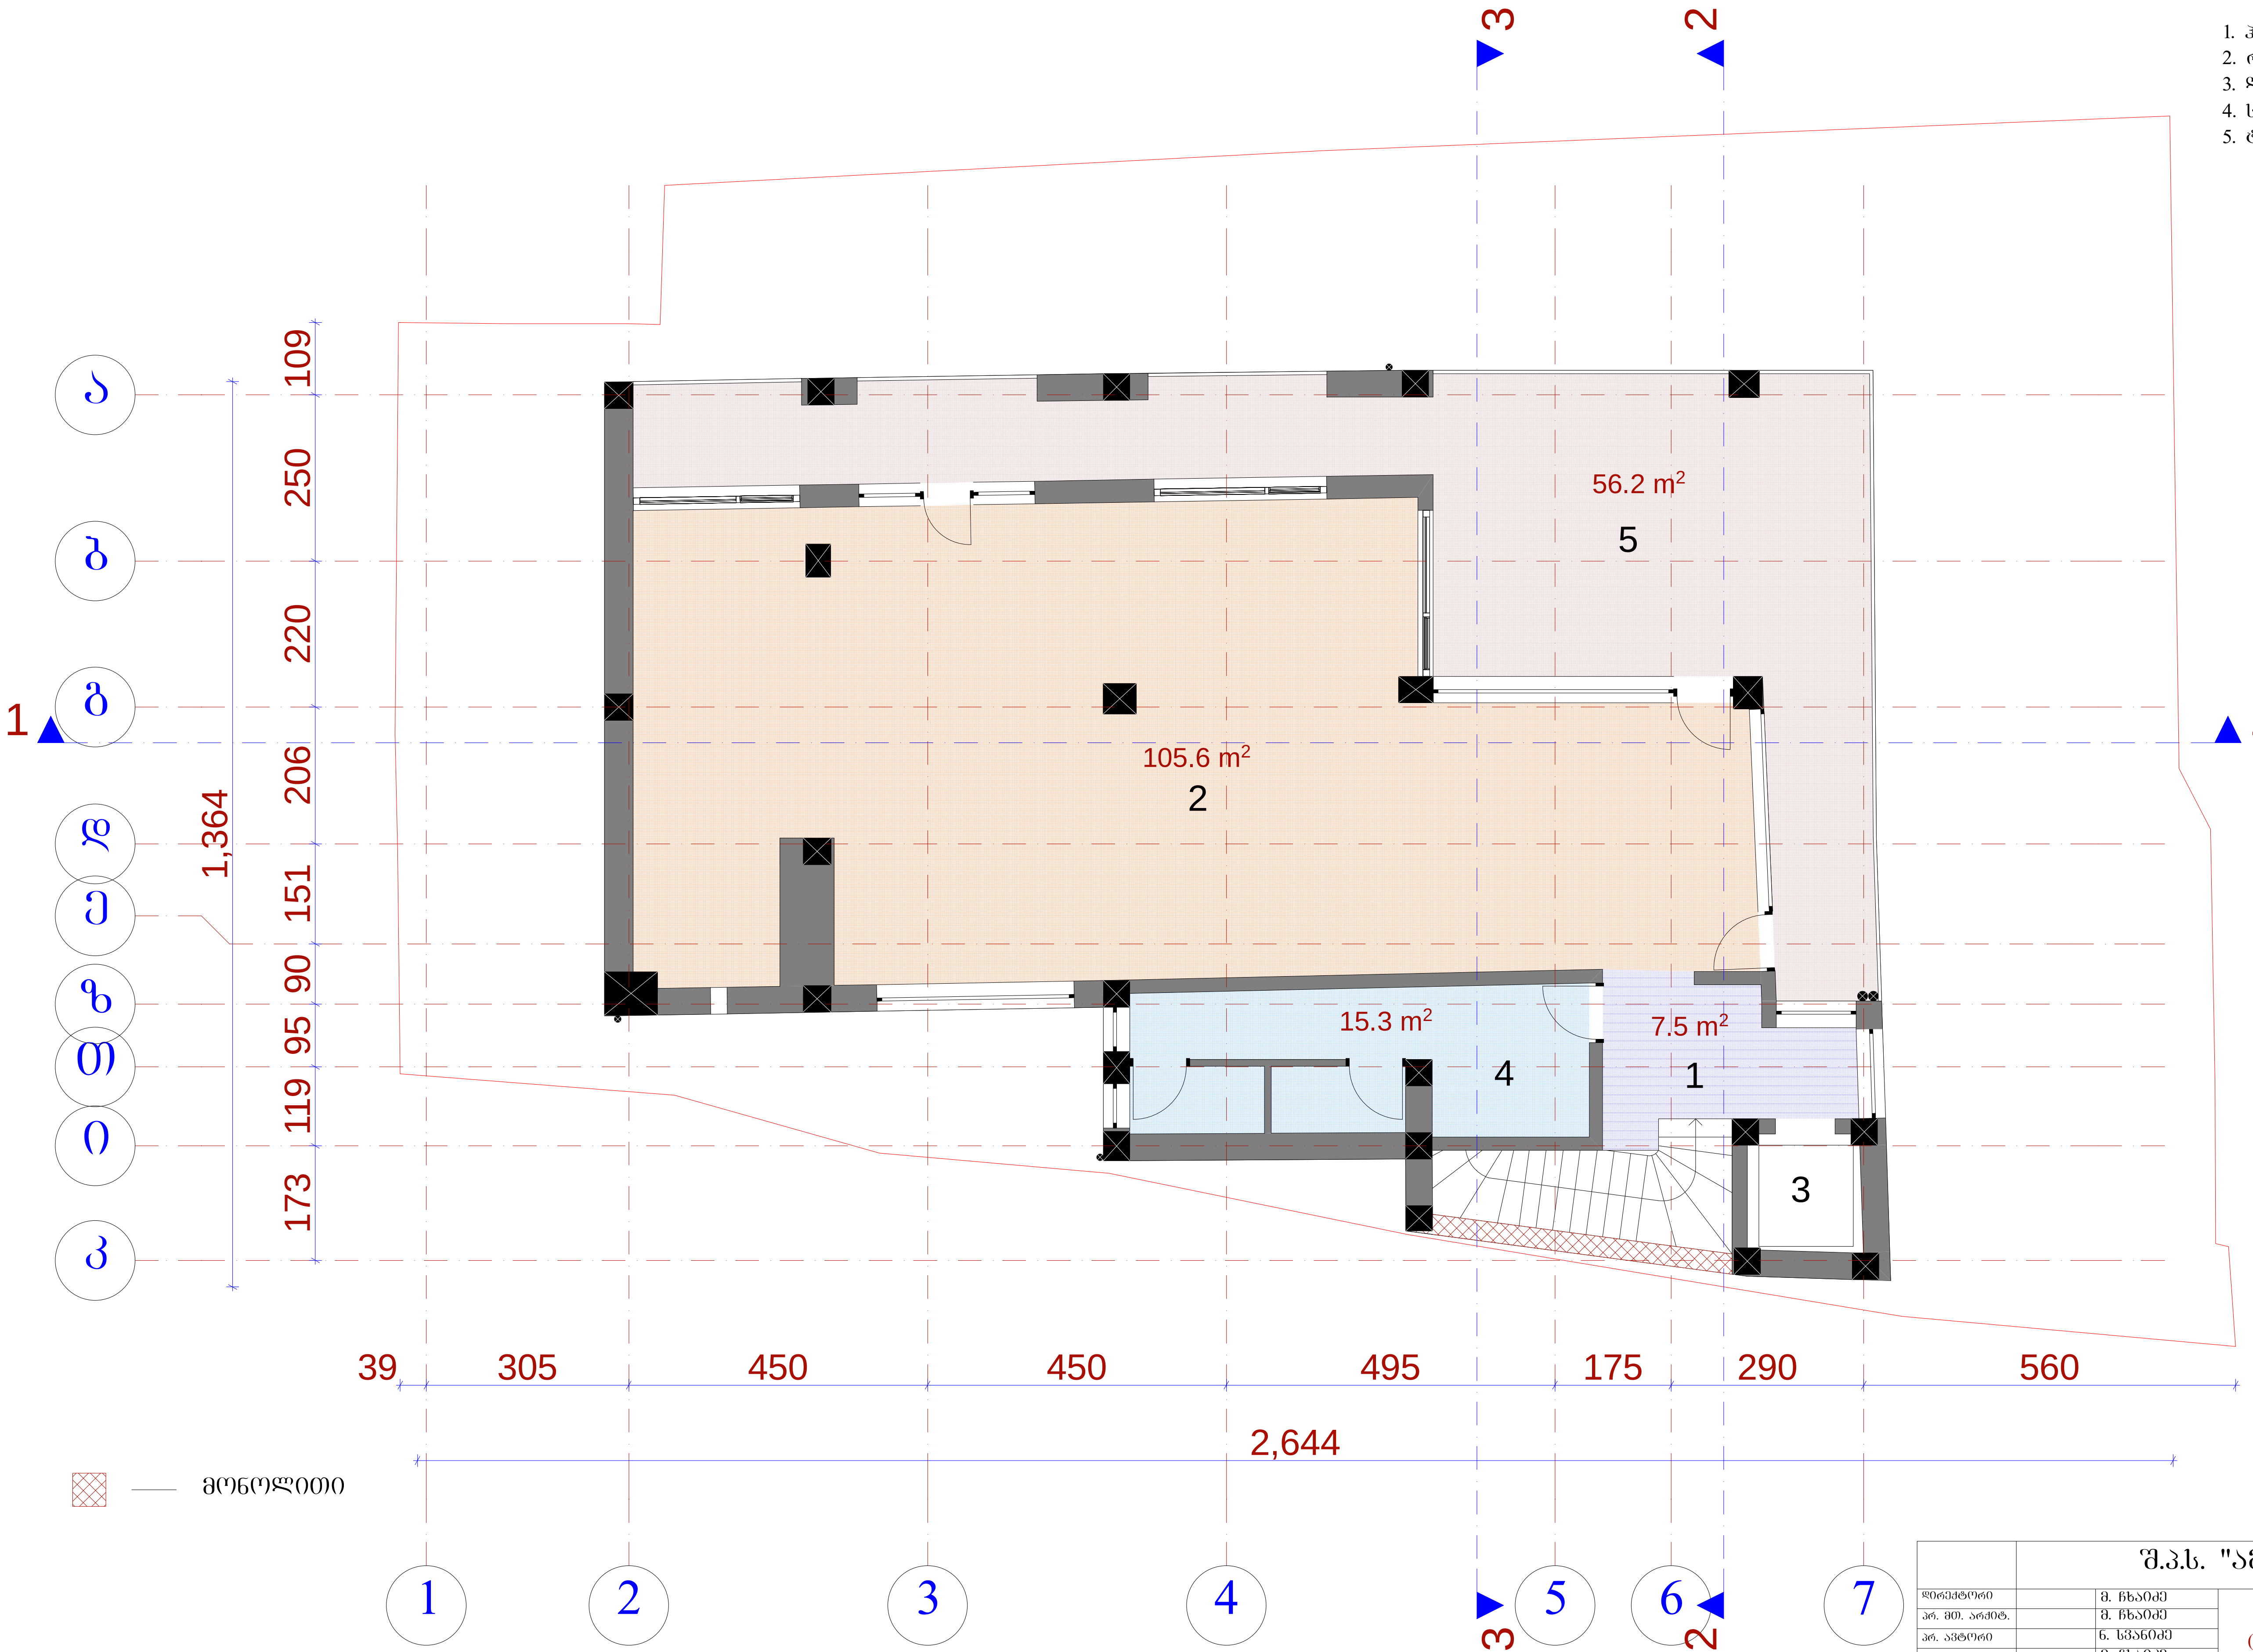

შ.პ.ს. "ამფიონი"			
დირექტორი		მ. ჩხაიძე	სასტუმრო აკურის ქუჩაზე (კორექტირებული პროექტი)
პრ. მთ. არქიტ.		მ. ჩხაიძე	
პრ. ავტორი		ნ. სვანიძე	
პრ. ავტორი		მ. ჩხაიძე	
შეასრულა		მ. აბაიშვილი	გეგმა 21.20 ნიშნულზე
პრ. მთ. კონს.		ი.კევლიშვილი	
შეამოწმა		ნ. სვანიძე	სტადია: პრ; ფურცელი; რაოდენობა; მასშტაბი: 1-100

გეგმა 24.50 ნიშნულზე მ. 1:100

ექსპლიკაცია:

1. სამანქანო განყოფილება

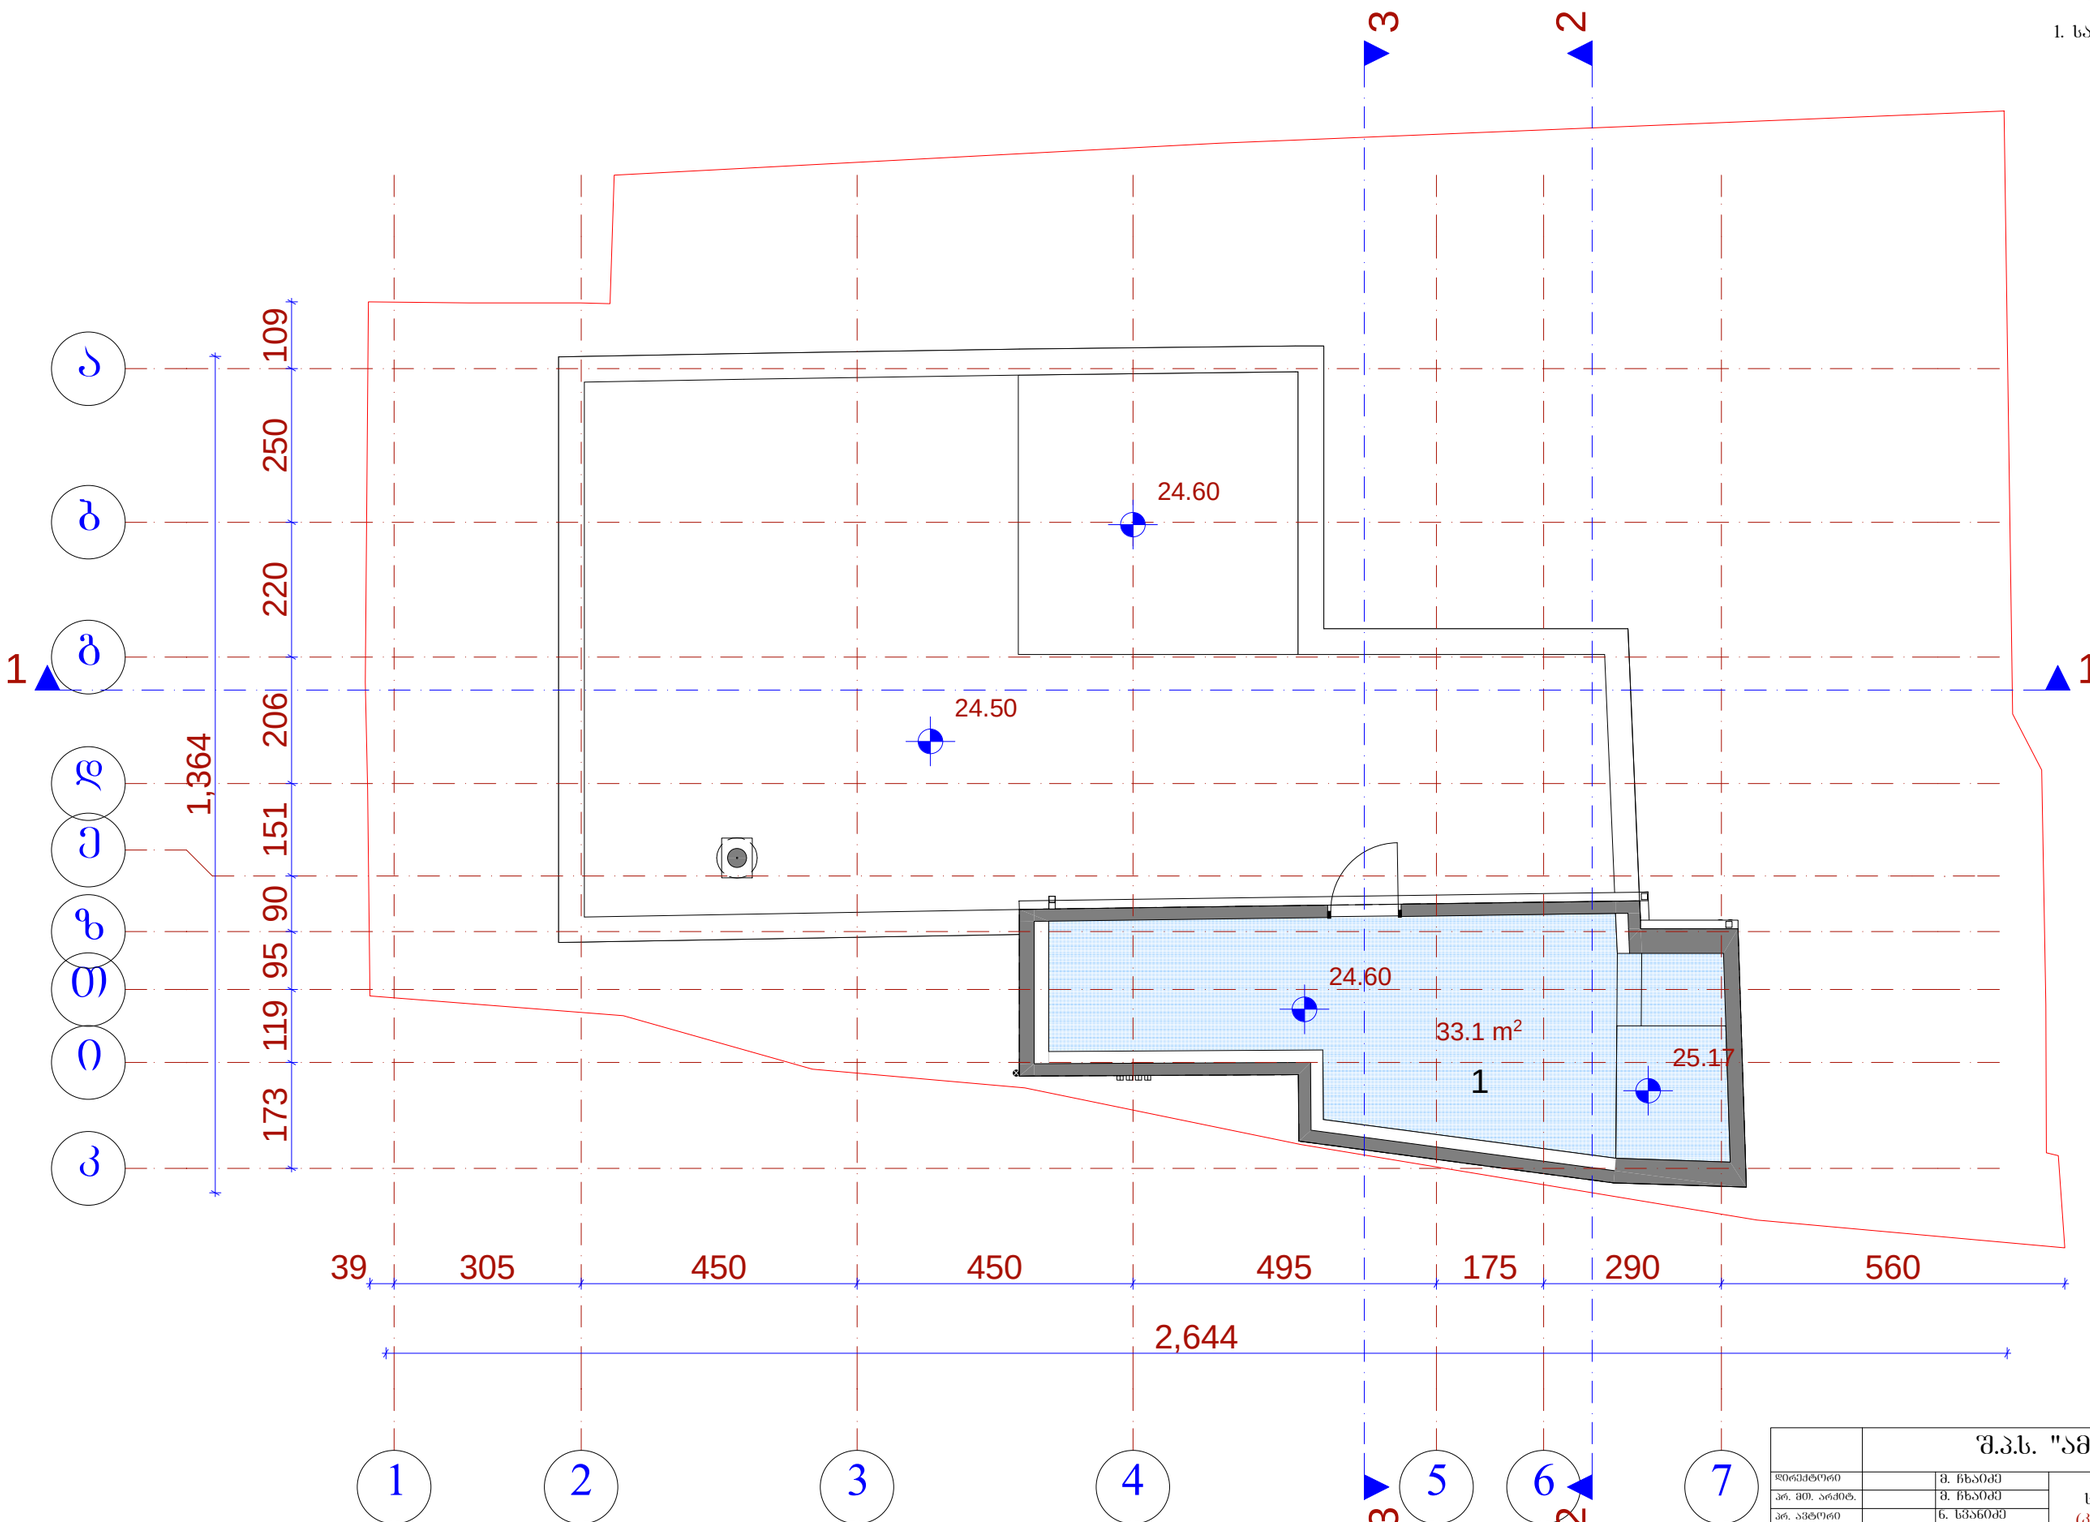

		შ.პ.ს. "ამფიონი"				
დირექტორი		მ. ჩხაიძე	სასტუმრო აპარის ქუჩაზე (კორექტირებული პროექტი)			
არ. მთ. არქიტ.		მ. ჩხაიძე				
არ. ავტორი		ნ. სპანიძე				
არ. ავტორი		მ. ჩხაიძე				
შესრულა		მ. აბაშიძვილი	გეგმა 24.50 ნიშნულზე			
არ. მთ. კონს.		ი.კვესიტაძვილი				
შეამოწმა		ნ. სპანიძე	სტადია	ფურცელი	რაოდენობა	მასშტაბი
			პრ			1-100

სახურავის გეგმა მ. 1:100

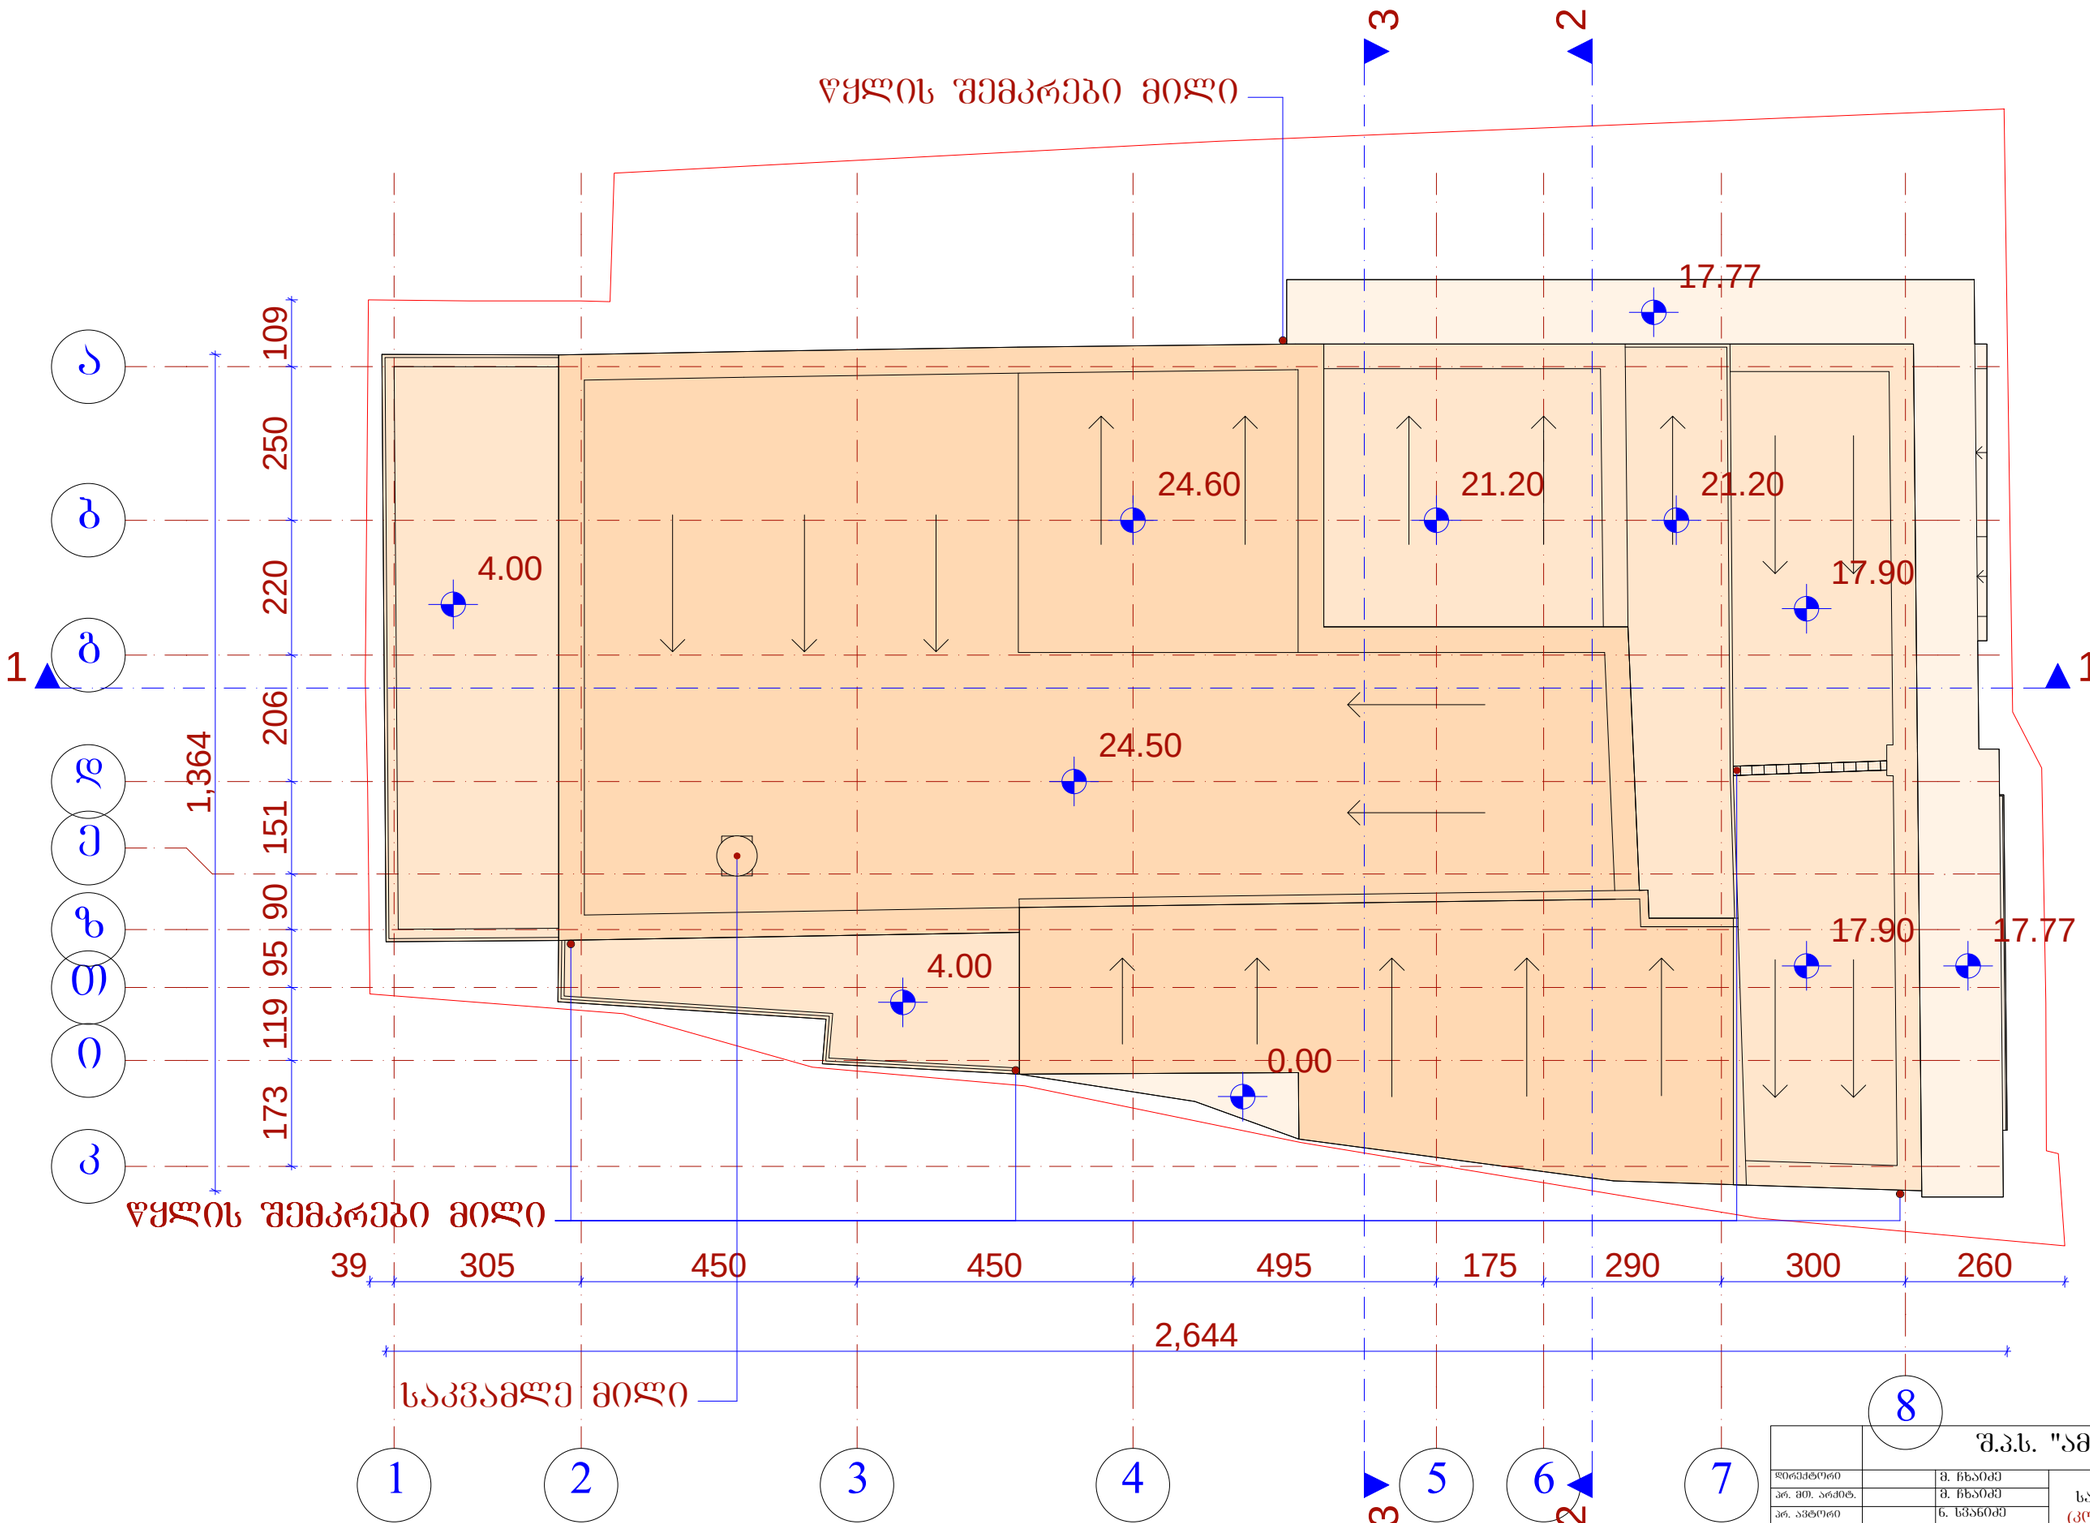

		შ.პ.ს. "ამფიონი"				
დირექტორი		მ. ჩხაიძე	სასტუმრო აჯარის ჭუჩაზე (კორექტირებული პროექტი)			
არ. მთ. არქიტ.		მ. ჩხაიძე				
არ. ავტორი		ნ. სვანიძე				
არ. ავტორი		მ. ჩხაიძე				
შესრულა		მ. აბაშიძვილი				
არ. მთ. კონს.		ი.კვეტაძვილი	სახურავის გეგმა			
შეამოწმა		ნ. სვანიძე	სტადია	ფურცელი	რაოდენობა	მასშტაბი
			პრ			1-100