ჭრილი 2 - 2 ა - დ ღერძზე

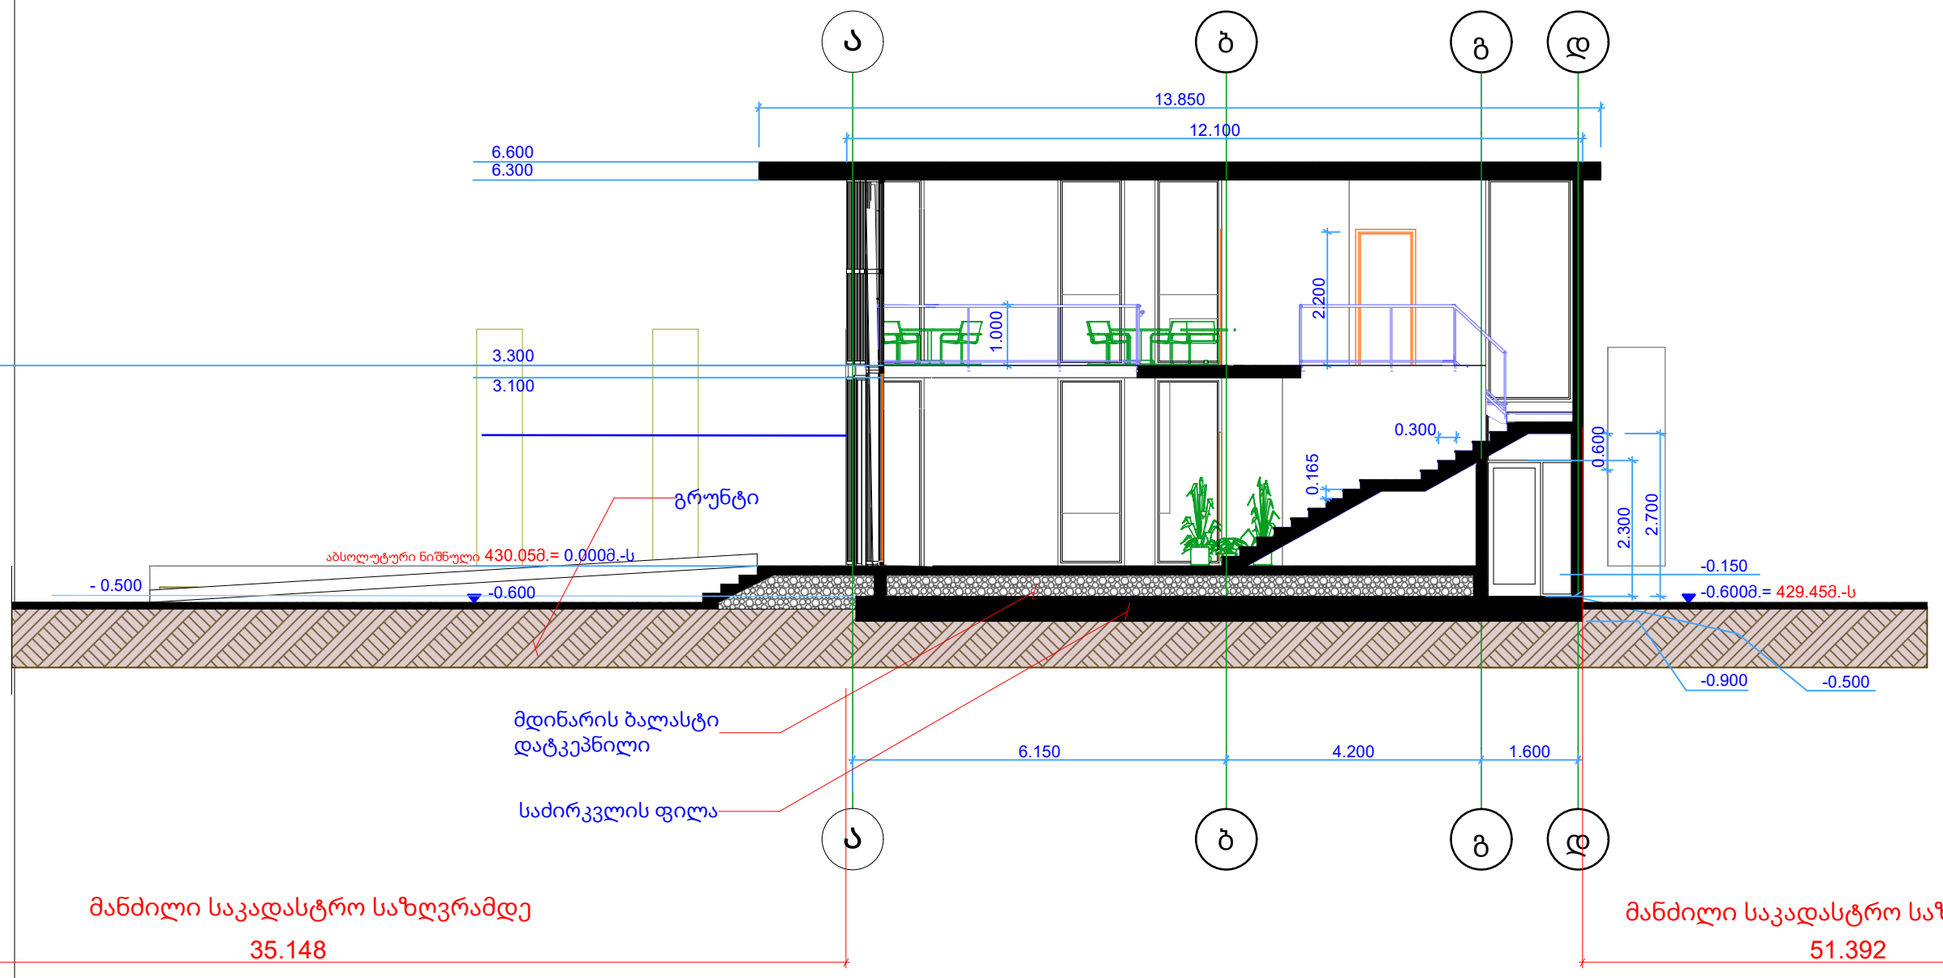

ნიუ ქორნერი
NEW CORNER

თბილისი 2026წ.	ფორმატი A-3
დაკვეთა	

ექსპლიკაცია:

პირობითი ნიშნები

აბსოლუტური ნიშნული
0.000 = 430,05მ.

დამკვეთი: **გრიგოლ რობაქიძის სახელობის უნივერსიტეტი**

მისამართი:
ირინა ენუქიძის ქ.N3; N5ბ.

პროექტის დასახელება:
ალმა-მატერი შეხვედრების სივრცე

პროექტის ნაწილი: **ჭრილები**

ფურცლის დასახელება: **ჭრილი 2 - 2**

თანამდებობა	გვარი	ხელმოწერა
დირექტორი	გიგლა გელენიძე	
არქიტექტორი	გ. გელენიძე	
დაამუშავა		
მასშტაბი	1 : 100	
სტადია:	ფურცელი	ფურცლები
	14	

ჭრილი 1 - 1 1 - 6 ღერძზე

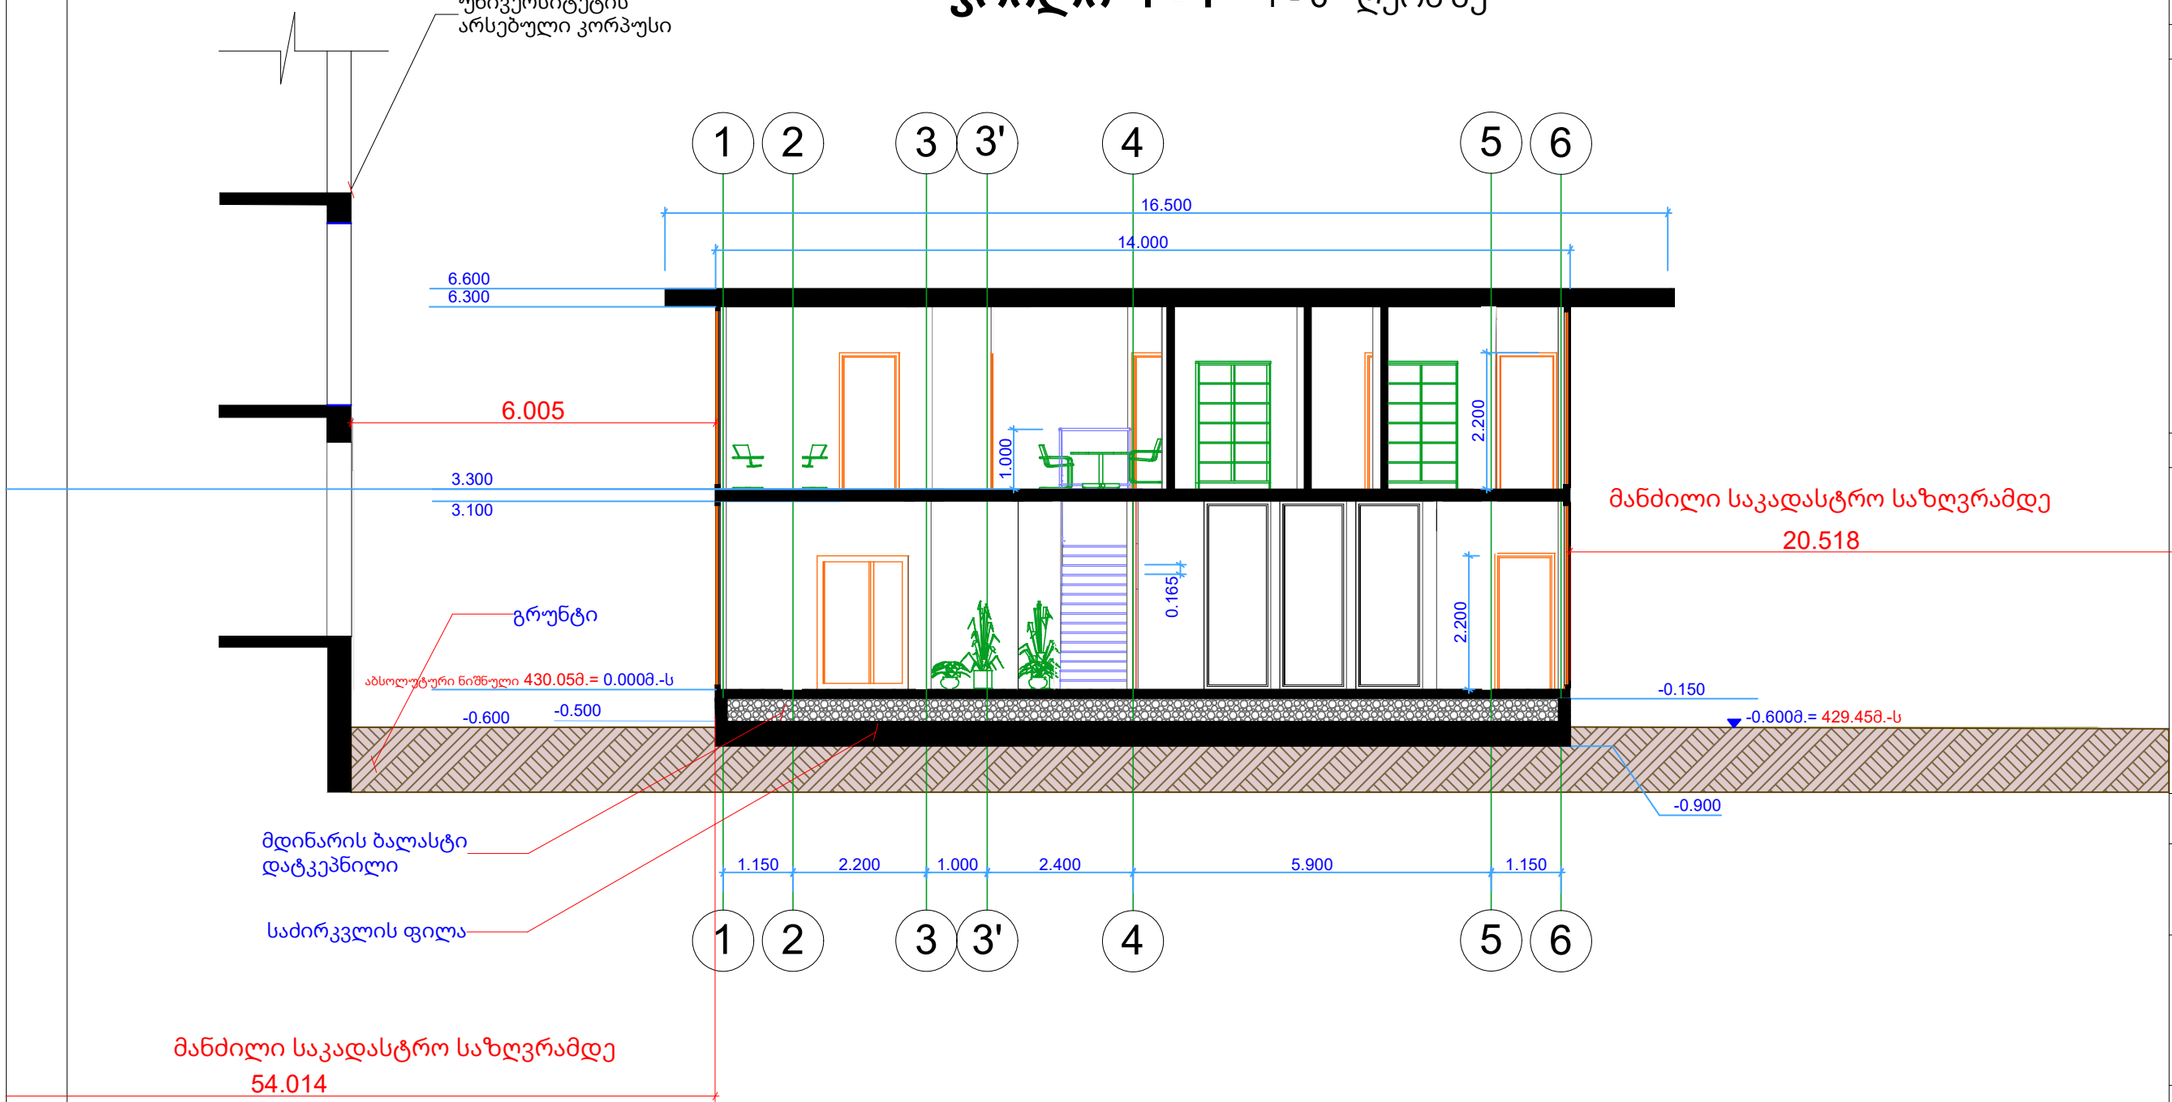

ნიუ ქორნერი
NEW CORNER

თბილისი 2026წ.	ფორმატი A-3
დაკვეთა	

ექსპლიკაცია:

პირობითი ნიშნები

აბსოლუტური ნიშნული
0.000 = 430,05მ.

დამკვეთი: **გრიგოლ რობაქიძის სახელობის უნივერსიტეტი**

მისამართი:
ირინა ენუქიძის ქ.N3; N5ბ.

პროექტის დასახელება:
ალმა-მატერი შეხვედრების სივრცე

პროექტის ნაწილი: **ჭრილები**

ფურცლის დასახელება:
ჭრილი 1 -1

თანამდებობა	გვარი	ხელმოწერა
დირექტორი	გიგლა გელენიძე	
არქიტექტორი	გ. გელენიძე	
დაამუშავა		
მასშტაბი	1 : 100	
სტადია:	ფურცელი	ფურცლები
	13	

ჭრილი 2-2 ენერგოეფექტურობის დეტალების ჩვენებით

ჭრილი 2 - 2 ა - დ ღერძზე

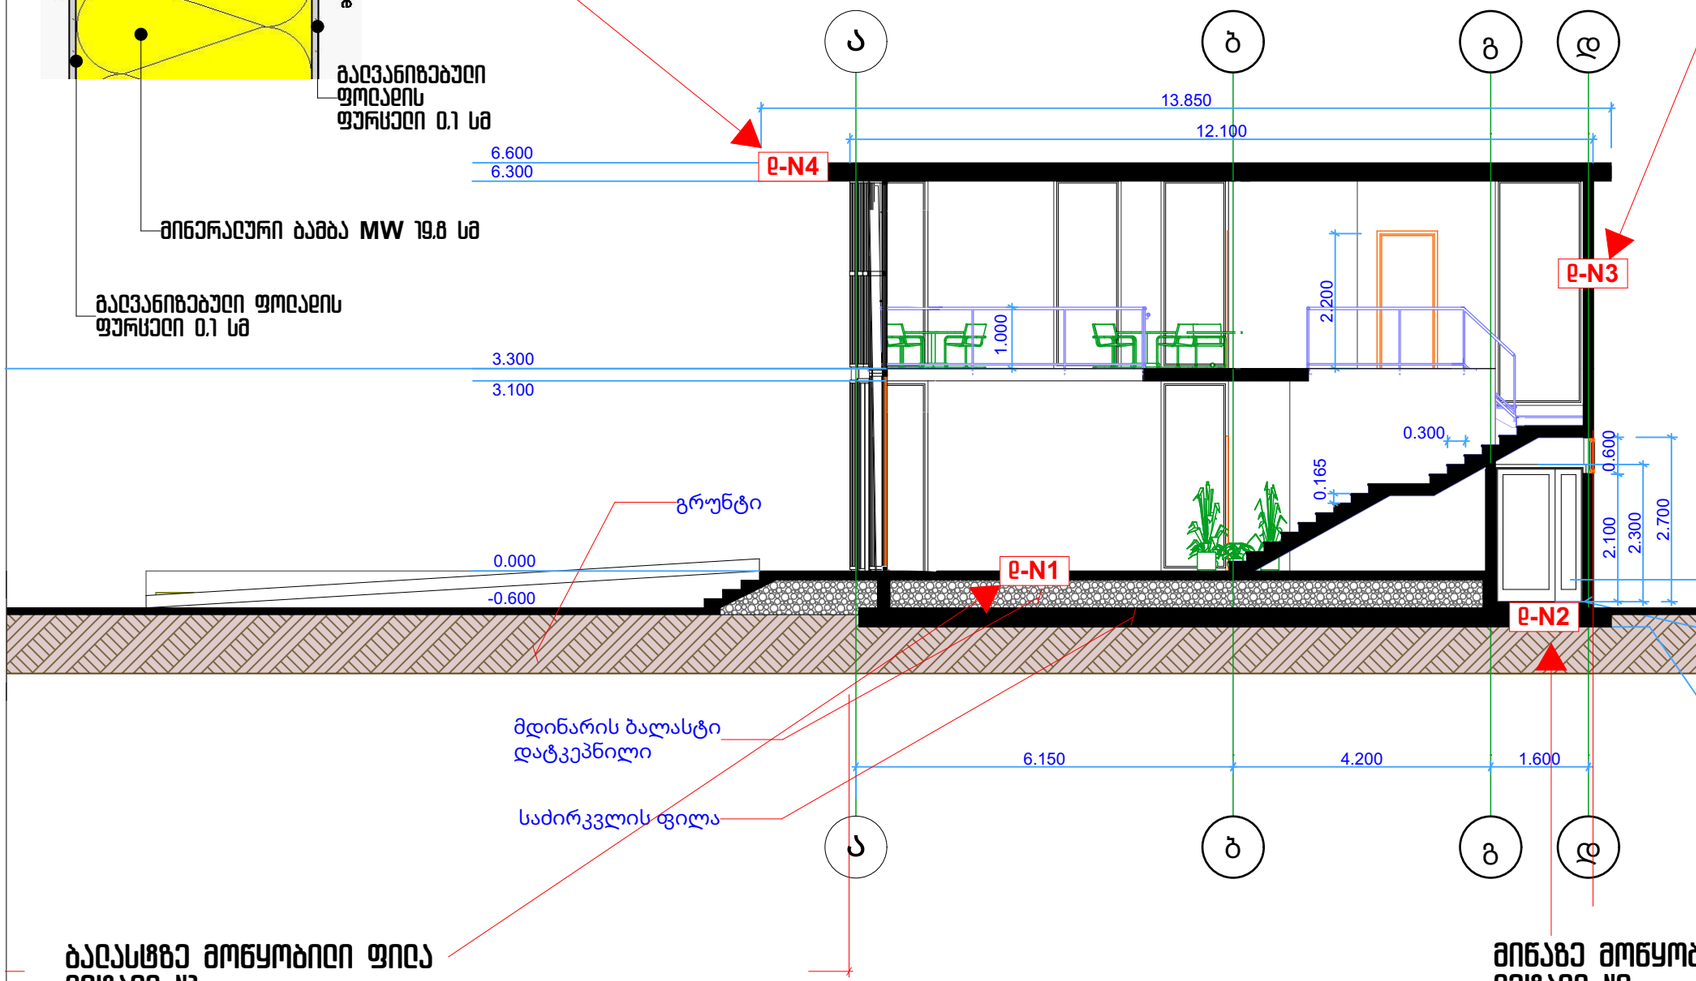

სენდვიჩ პანელებით მოწყობილი ბრტყელი გადახურვა დეტალი N4

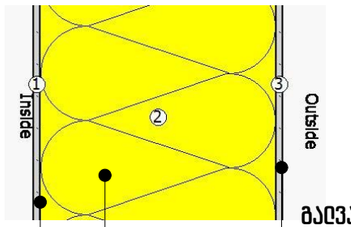

- გაღვანიზებული ფოლადის ფურცელი 0.7 სმ
- მინერალური ბამბა **MW** 19.8 სმ
- გაღვანიზებული ფოლადის ფურცელი 0.7 სმ

გარე, სენდვიჩ პანელით მოწყობილი კედელი დეტალი N3

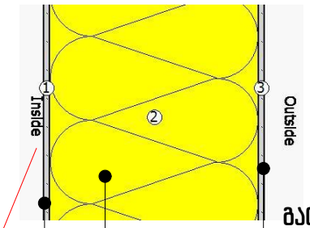

- გაღვანიზებული ფოლადის ფურცელი 0.7 სმ
- მინერალური ბამბა **MW** 14.8 სმ
- გაღვანიზებული ფოლადის ფურცელი 0.7 სმ

ბაღასტზე მოწყობილი ფილა დეტალი N1

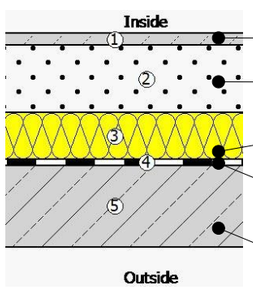

- აარკეტი 2 სმ
- ცემენტით მოჭიმვა 6 სმ
- ექსტრუდირებული პოლისტირონის ქაფი 7 სმ
- ბიტუმიანი ღენტი მადასახურავი ხალიჩით 0.5 სმ
- რკინაბეტონი 15 სმ

მიწაზე მოწყობილი ფილა დეტალი N2

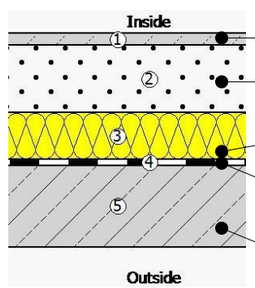

- აარკეტი 2 სმ
- ცემენტით მოჭიმვა 6 სმ
- ექსტრუდირებული პოლისტირონის ქაფი 7 სმ
- ბიტუმიანი ღენტი მადასახურავი ხალიჩით 0.5 სმ
- რკინაბეტონი 15 სმ

ნიუ ქორნერი
NEW CORNER

თბილისი 2026წ. | ფორმატი A-3

დაკვეთა

ექსპლიკაცია:

პირობითი ნიშნები

დამკვეთი: **გრიგოლ რობაქიძის სახელობის უნივერსიტეტი**

მისამართი: **ირინა ენუქიძის ქ.N3; N5ბ.**

პროექტის დასახელება:

ალმა-მატერი შეხვედრების სივრცე

პროექტის ნაწილი: **ჭრილები**

ფურცლის დასახელება: **ჭრილი 2 - 2**

თანამდებობა	გვარი	ხელმოწერა
დირექტორი	გიგლა გელენიძე	
არქიტექტორი	ნათია ნოზაძე	
დაამუშავა		

მასშტაბი: 1 : 100

სტადია: ფურცელი | ფურცლები

ჭრილი 1-1 ენერგოეფექტურობის დეტალების ჩვენებით

ჭრილი 1 - 1 1 - 6 ღერძზე

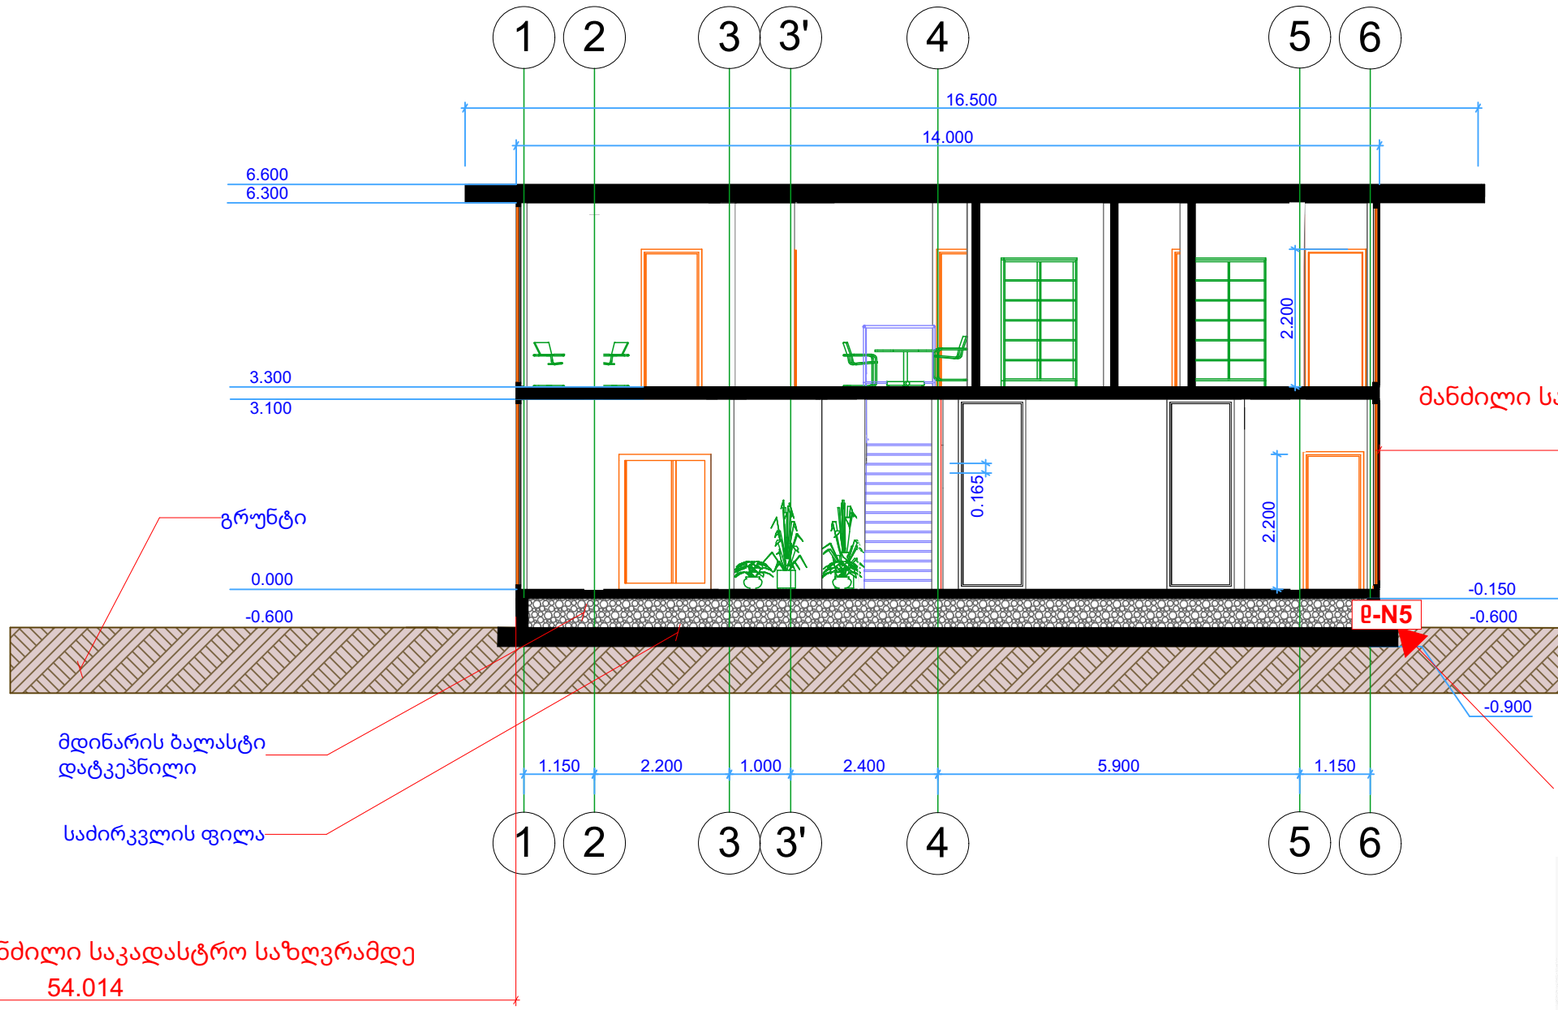

გარე სოკოლის კედელი დეტალი N5

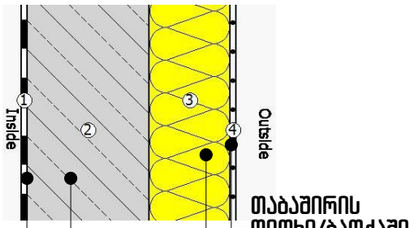

ნიუ ქორნერი
NEW CORNER

თბილისი 2026წ. | ფორმატი A-3

დაკვეთა

ექსპლიკაცია:

პირობითი ნიშნები

დამკვეთი: გრიგოლ რობაქიძის სახელობის უნივერსიტეტი

მისამართი: ირინა ენუქიძის ქ.N3; N5ბ.

პროექტის დასახელება:
ალმა-მატერი შეხვედრების სივრცე

პროექტის ნაწილი: **ჭრილები**

ფურცლის დასახელება: **ჭრილი 1 -1**

თანამდებობა	გვარი	ხელმოწერა
დირექტორი	გიგლა გელენიძე	
არქიტექტორი	ნათია ნოზაძე	
დაამუშავა		
მასშტაბი	1 : 100	
სტადია:	ფურცელი	ფურცლები