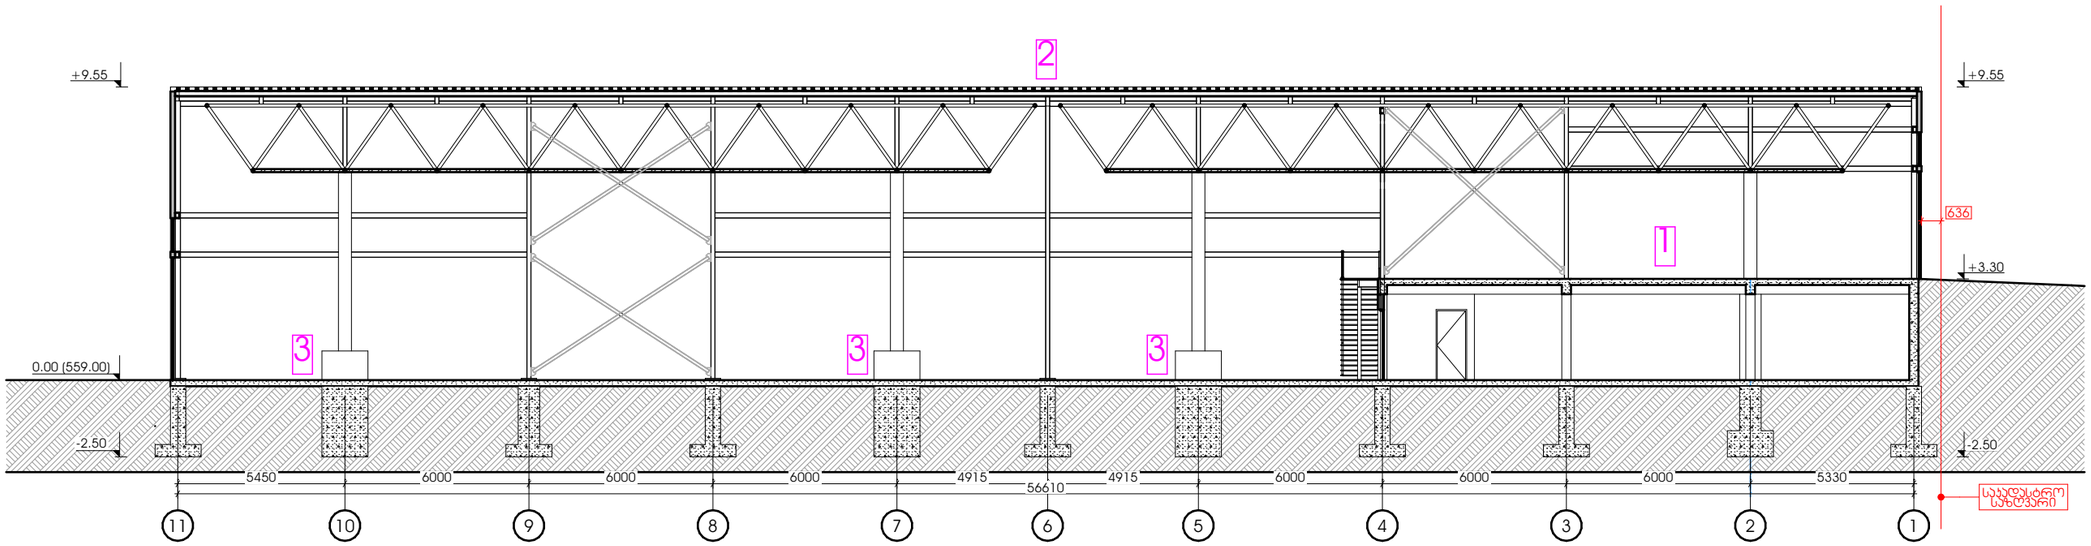

შემსრულებელი:
შპს "A-3"
ს/ნ 401978721

მის.: ქ.თბილისი, ზუგდიდის ქუჩა №78

დამკვეთი:

შპს "მოდუსი" ს/ნ 245565669

საწყობი

მის.: ქ.თბილისი, ლევან დევდარიანის IV შესახვევი, №11

01.81.08.276.026

შენიშვნა:

1. გაიზარდა ზედა სართულის დონე 55 სმ-ით და მოეწყო +3.30 ნიშნულზე
2. სახურავის და ფერმის დონე აიწია 55-სმ-ით
3. 55-სმ ით ამაღლდა 0.00 ნიშნულზე მოწყობილი პოლონეების ფუძეები

± 0.00
559.00

ჭრილი 1-1

ავტორი;არქიტექტორი: ლ.ძაგნიძე

არქიტექტორი: ლ.ხვიბლიანი

1:200

ა.13

A3 ფორმატი

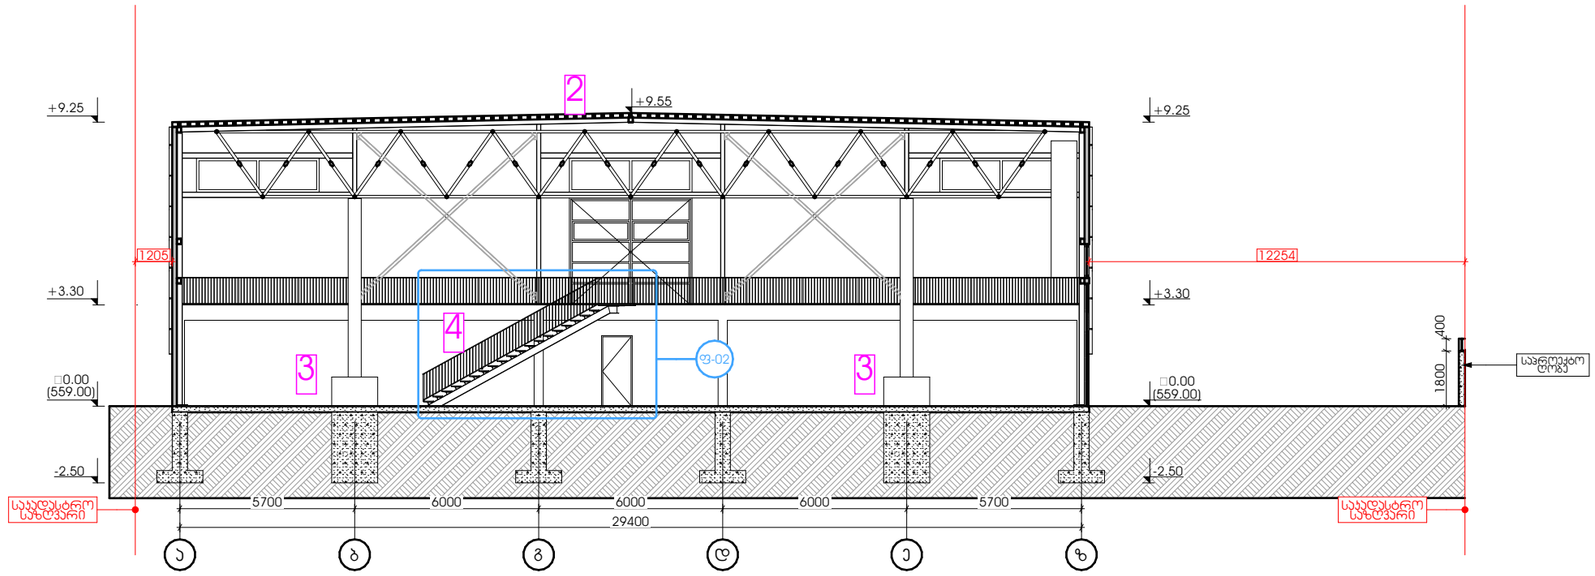

შემსრულებელი:
შპს "A-3"
ს/ნ 401978721

მის.: ქ.თბილისი, ზაგდიდის ქუჩა №78

დამკვეთი:

შპს "მოდუსი" ს/ნ 245565669

საწყობი

მის.: ქ.თბილისი, ლევან დევდარიანის IV შესახვევი, №11

01.81.08.276.026

შენიშვნა:

2. სახერავის და ფერმის დონე აიწია 55-სმ-ით

3. 55-სმ ით ამაღლდა 0.00 ნიშნულზე მოწყობილი პოლიონების ფუძეები

4. გაიზარდა +3.30 ნიშნულზე ასასვლელი პიბის სიგრძე

± 0.00
559.00

ჭრილი 2-2

ავტორი;არქიტექტორი: ლ.ძაგნიძე

არქიტექტორი: ლ.ხვიბლიანი

1:200

ა.14

A3 ფორმატი

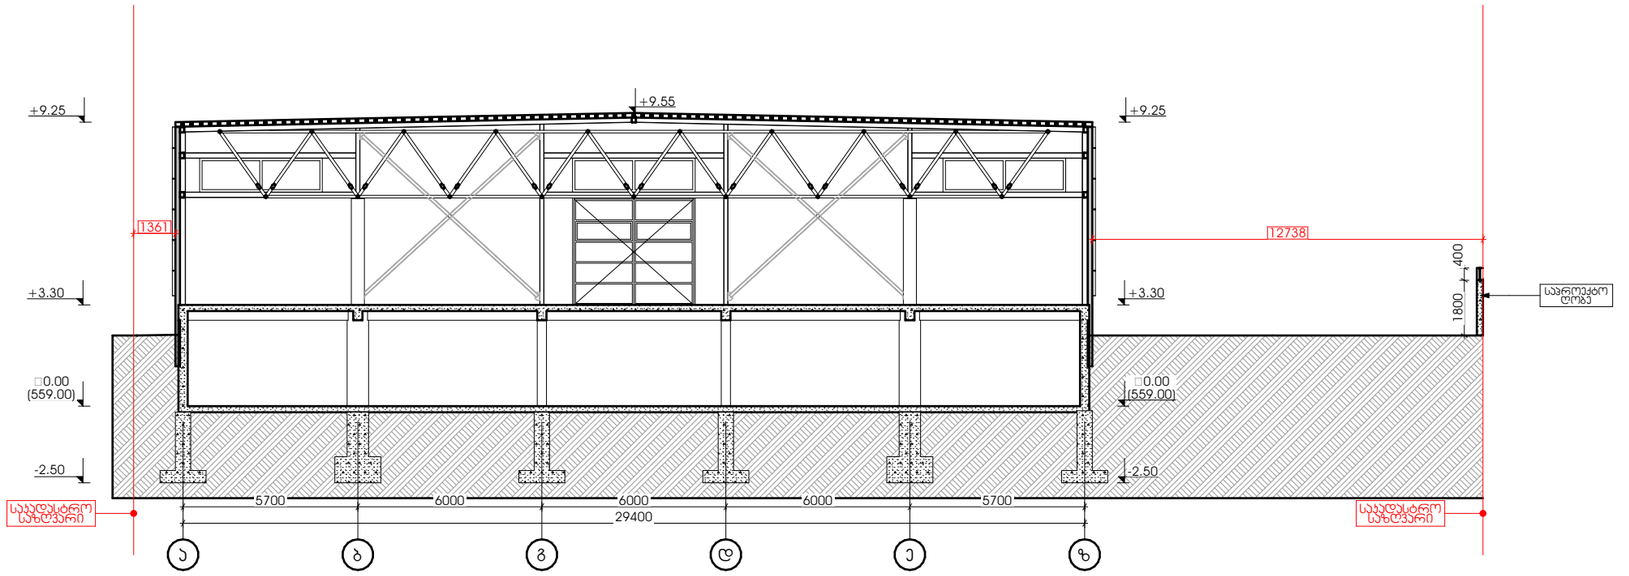

შემსრულებელი:
შპს "A-3"
ს/ნ 401978721

მის.: ქ.თბილისი, ზუგდიდის ქუჩა №78

დამკვეთი:

შპს "მოდუსი" ს/ნ 245565669

საწყობი

მის.: ქ.თბილისი, ლევან დევდარიანის IV შესახვევი, №11

01.81.08.276.026

შენიშვნა:

± 0.00
559.00

ჭრილი 3-3

ავტორი;არქიტექტორი: ლ.ძაგნიძე

არქიტექტორი: ლ.ხვიბლიანი

1:200

ა.15

A3 ფორმატი